

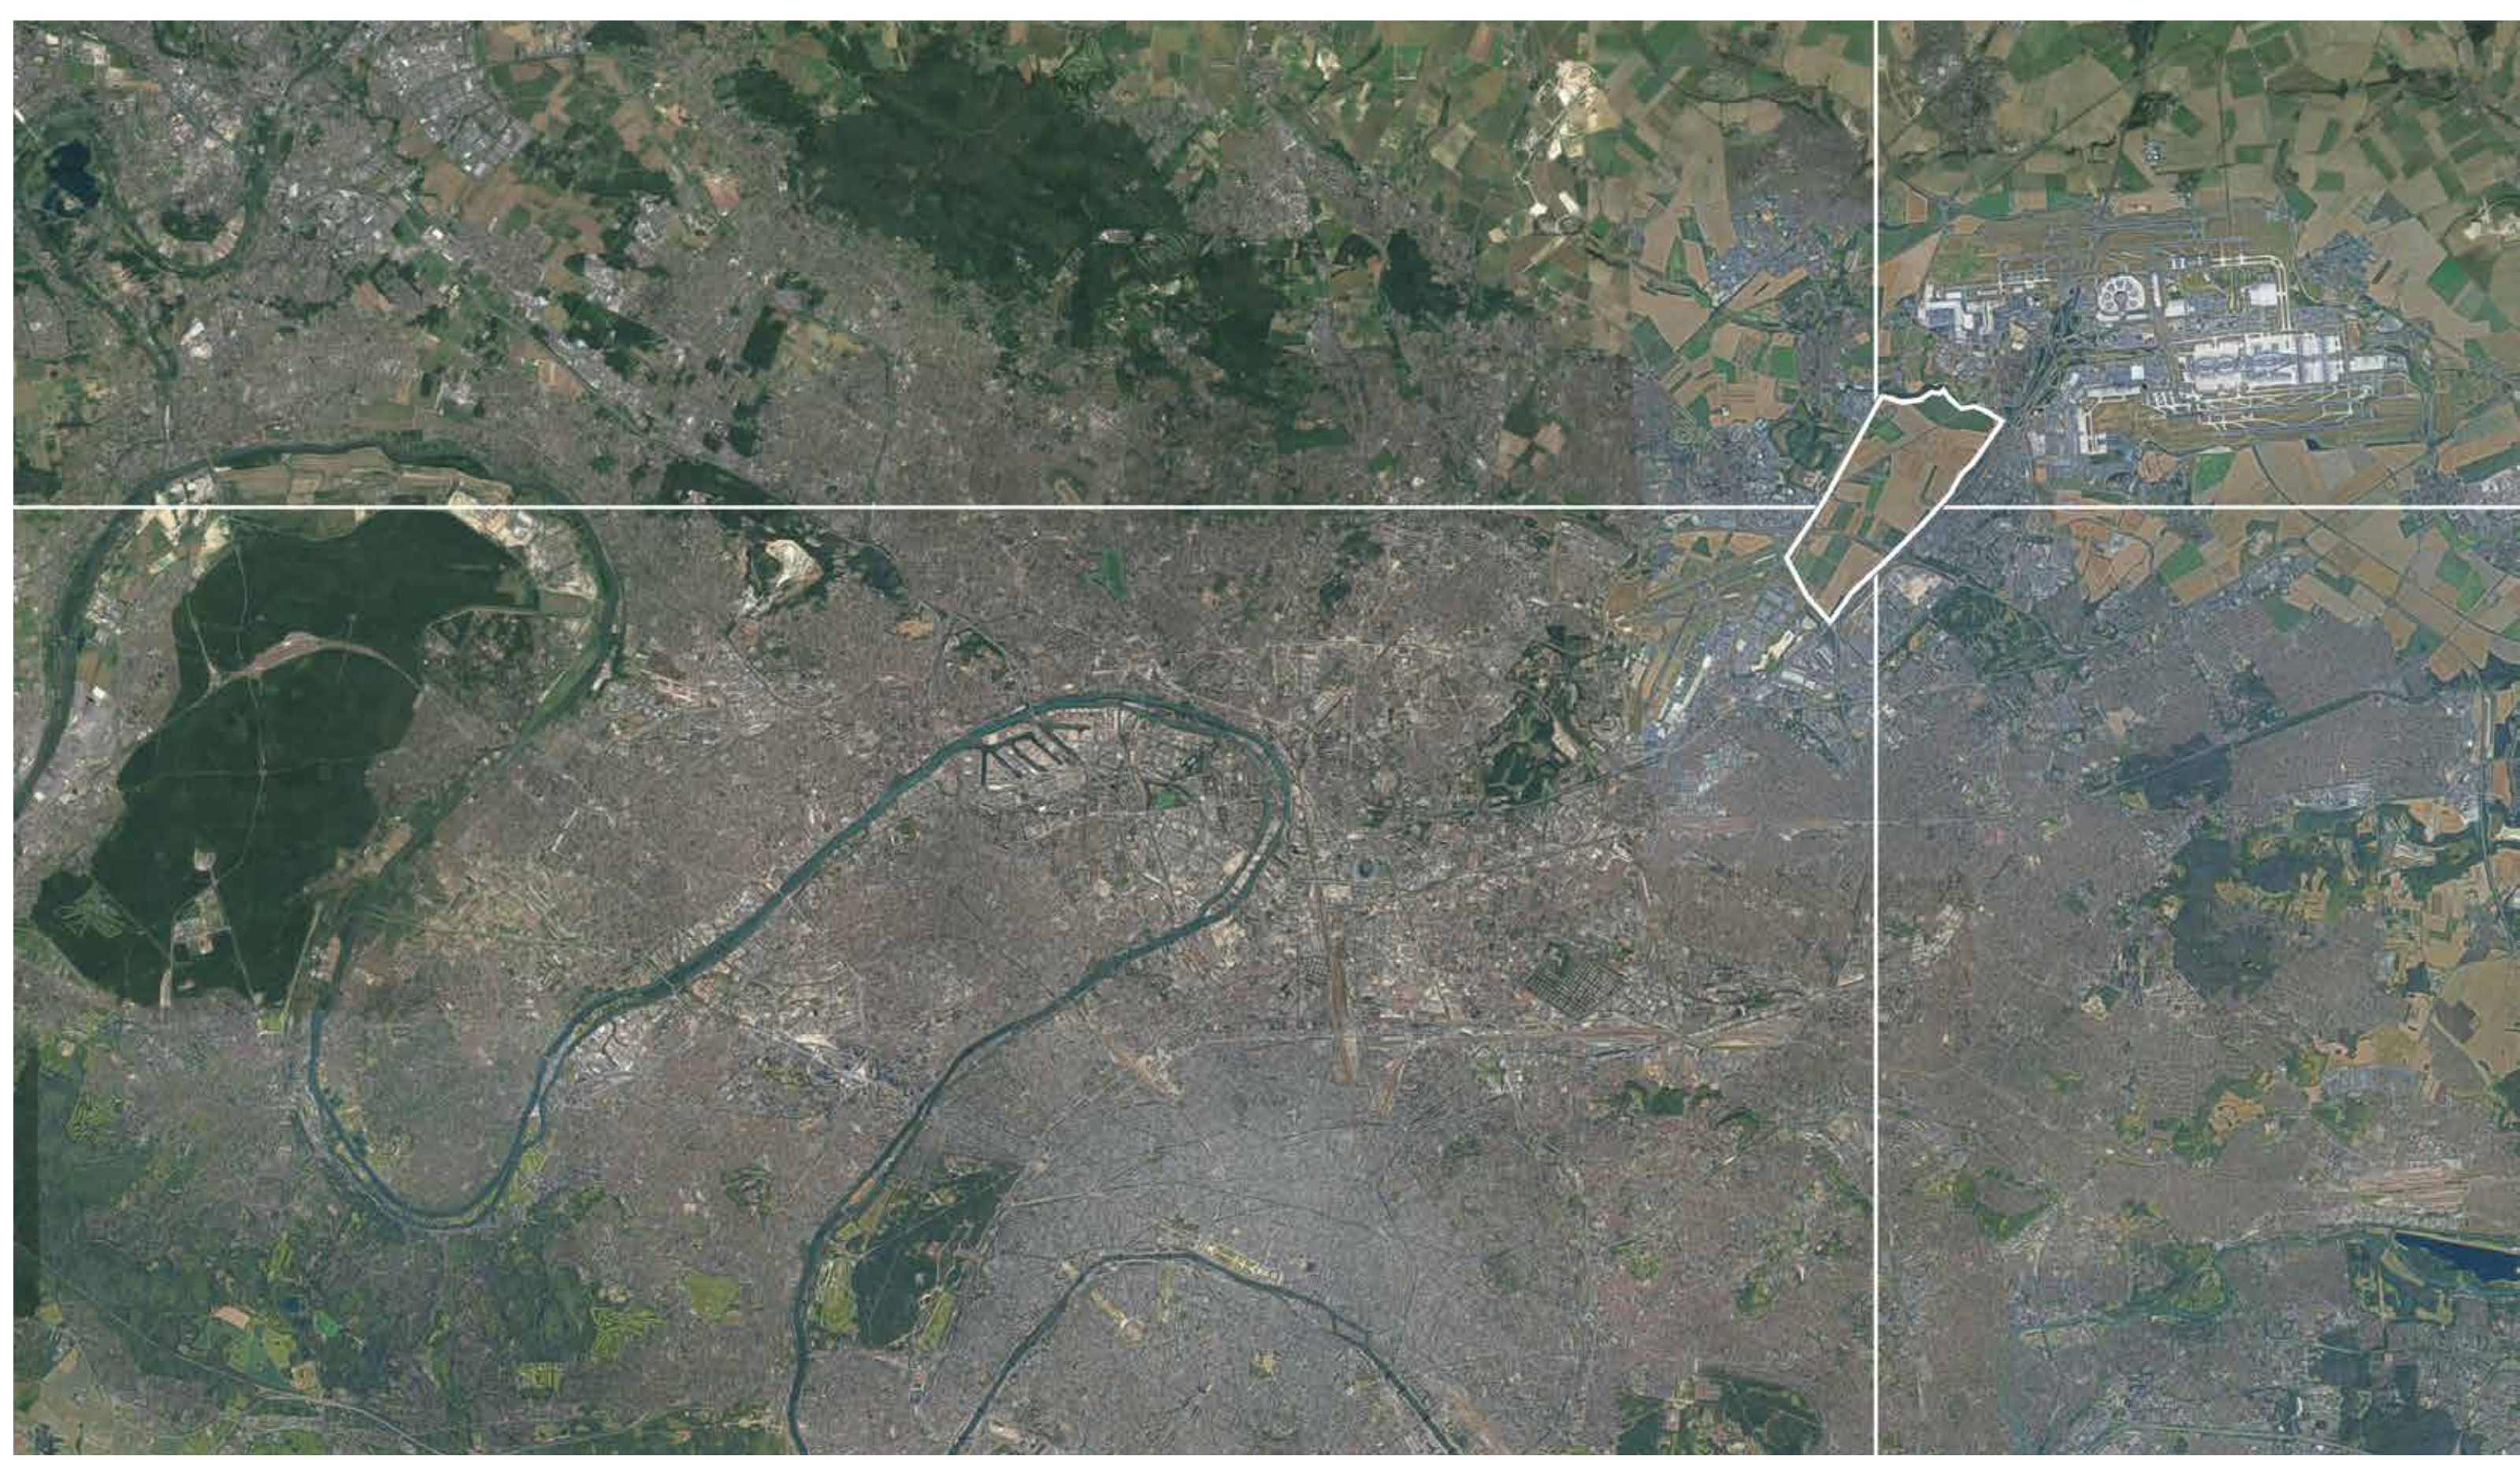


CONSTRUIRE LA FRACTURE


UNE NOUVELLE FAÇON D'OCCUPER
LE TERRITOIRE FRANCILIEN

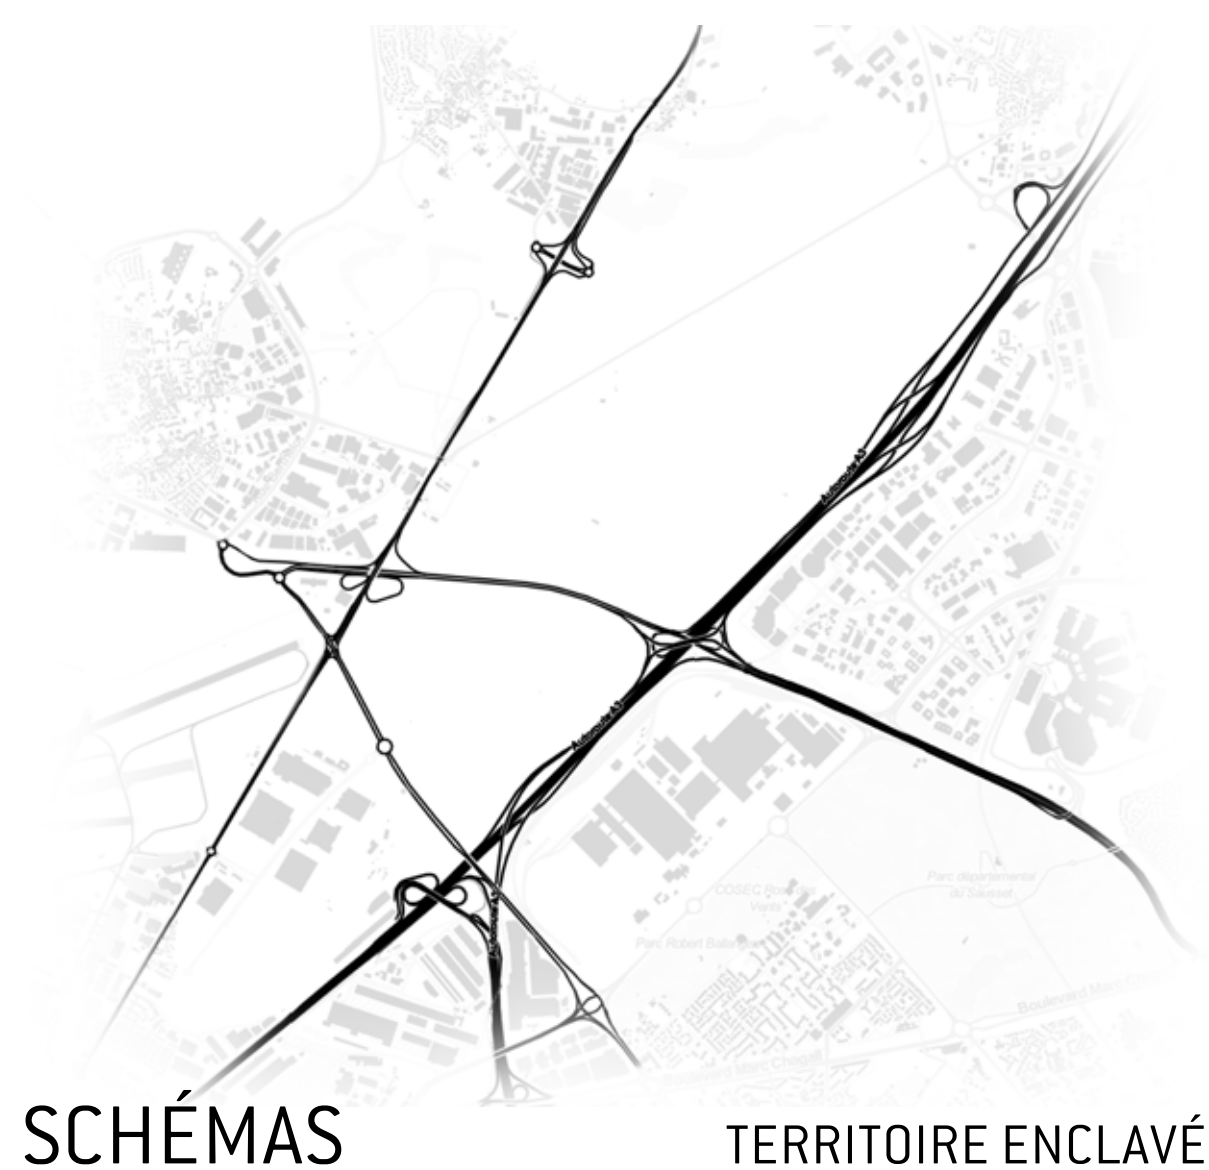


PLAN MASSE ECHELLE 1 : 1000

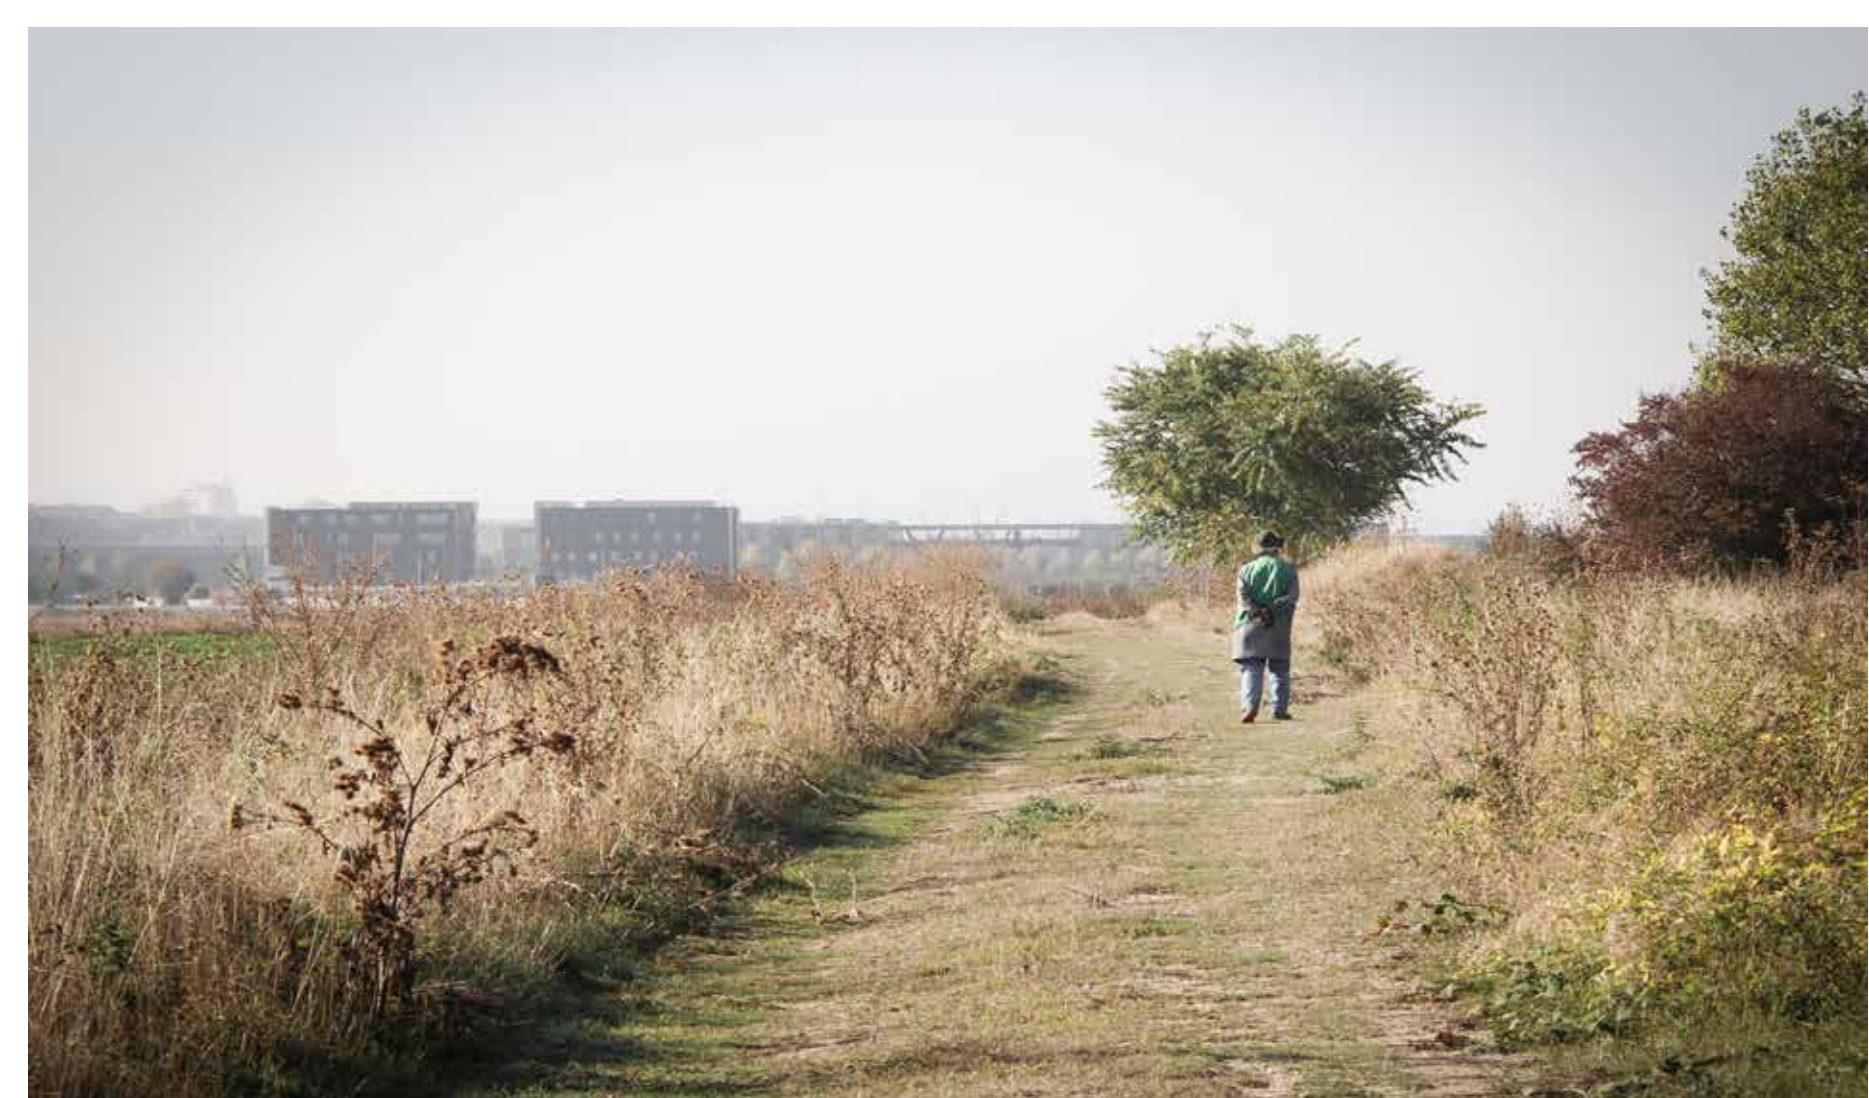


SCHÉMAS TERRITOIRE ENCLAVÉ

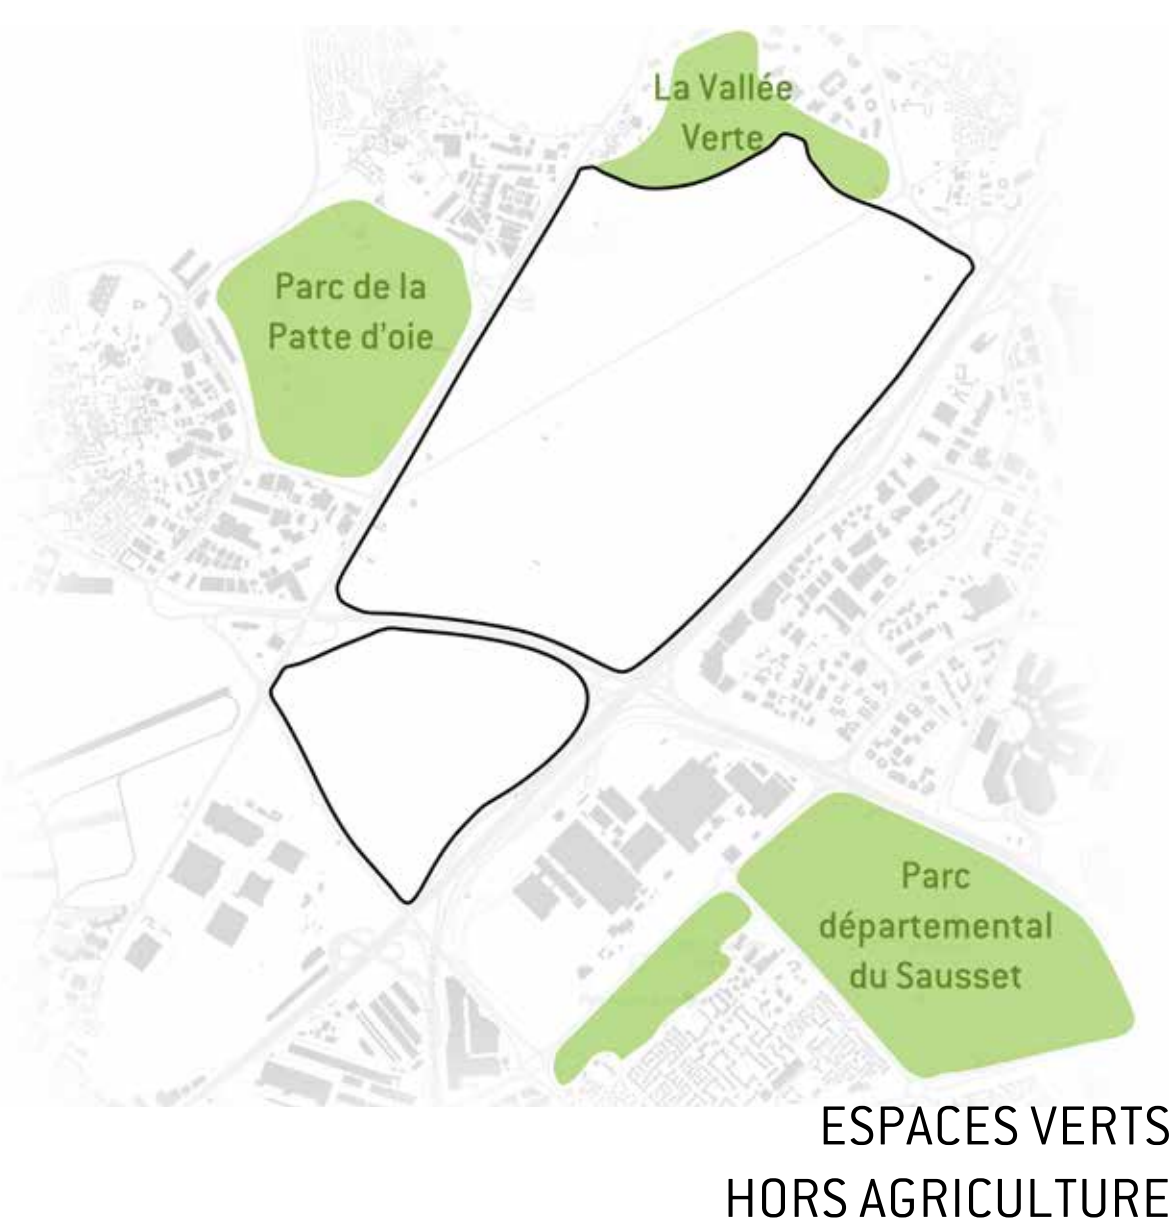

ESPACE VERTS HORS AGRICULTURE

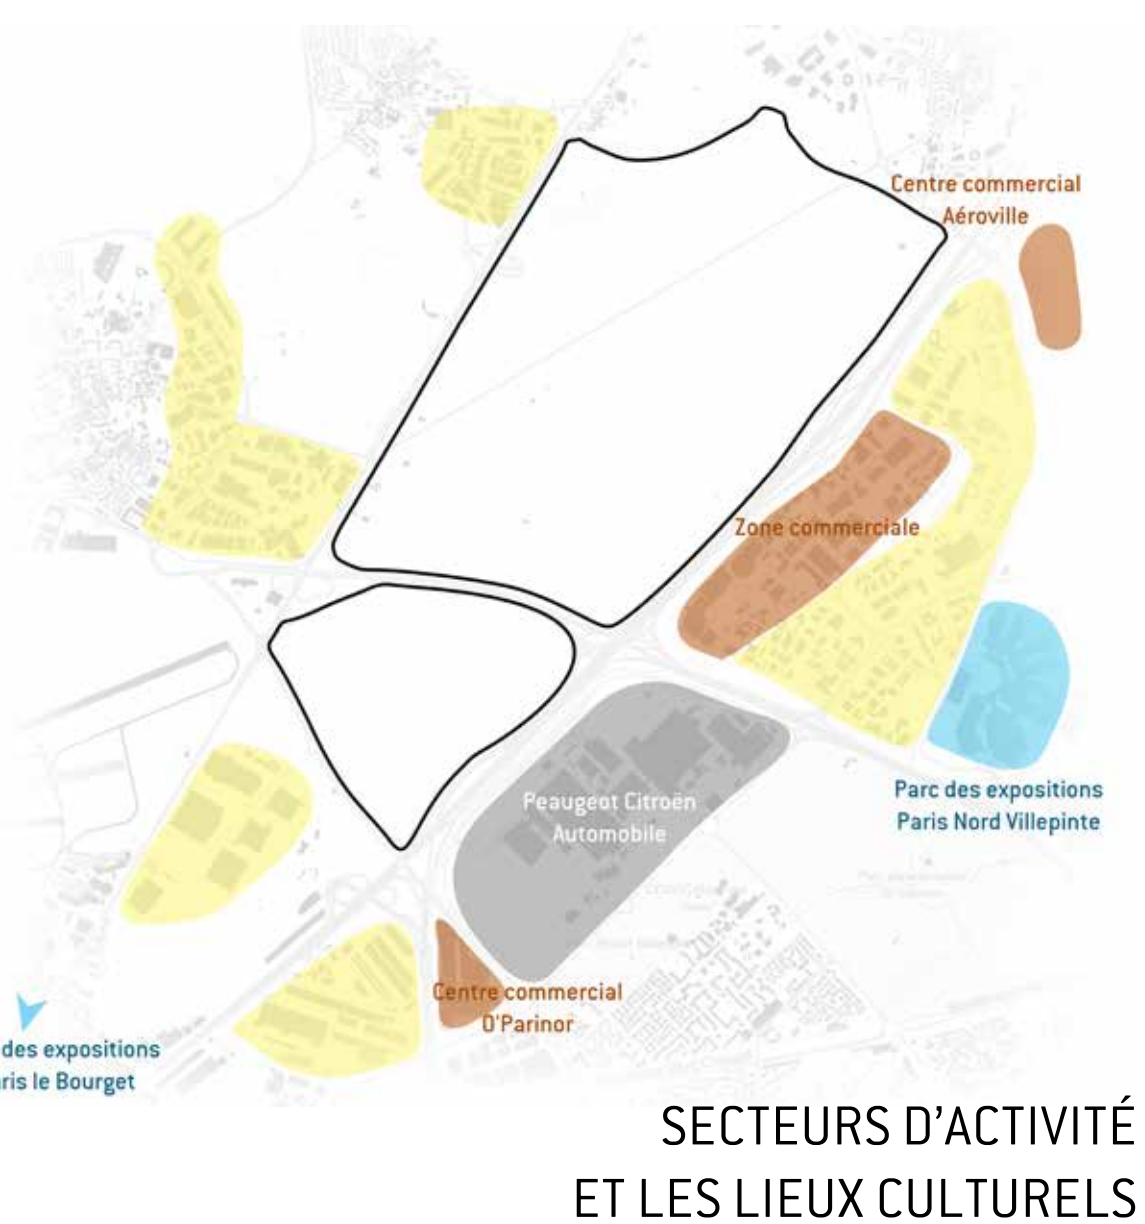

SECTEURS D'ACTIVITÉ ET LES LIEUX CULTURELS

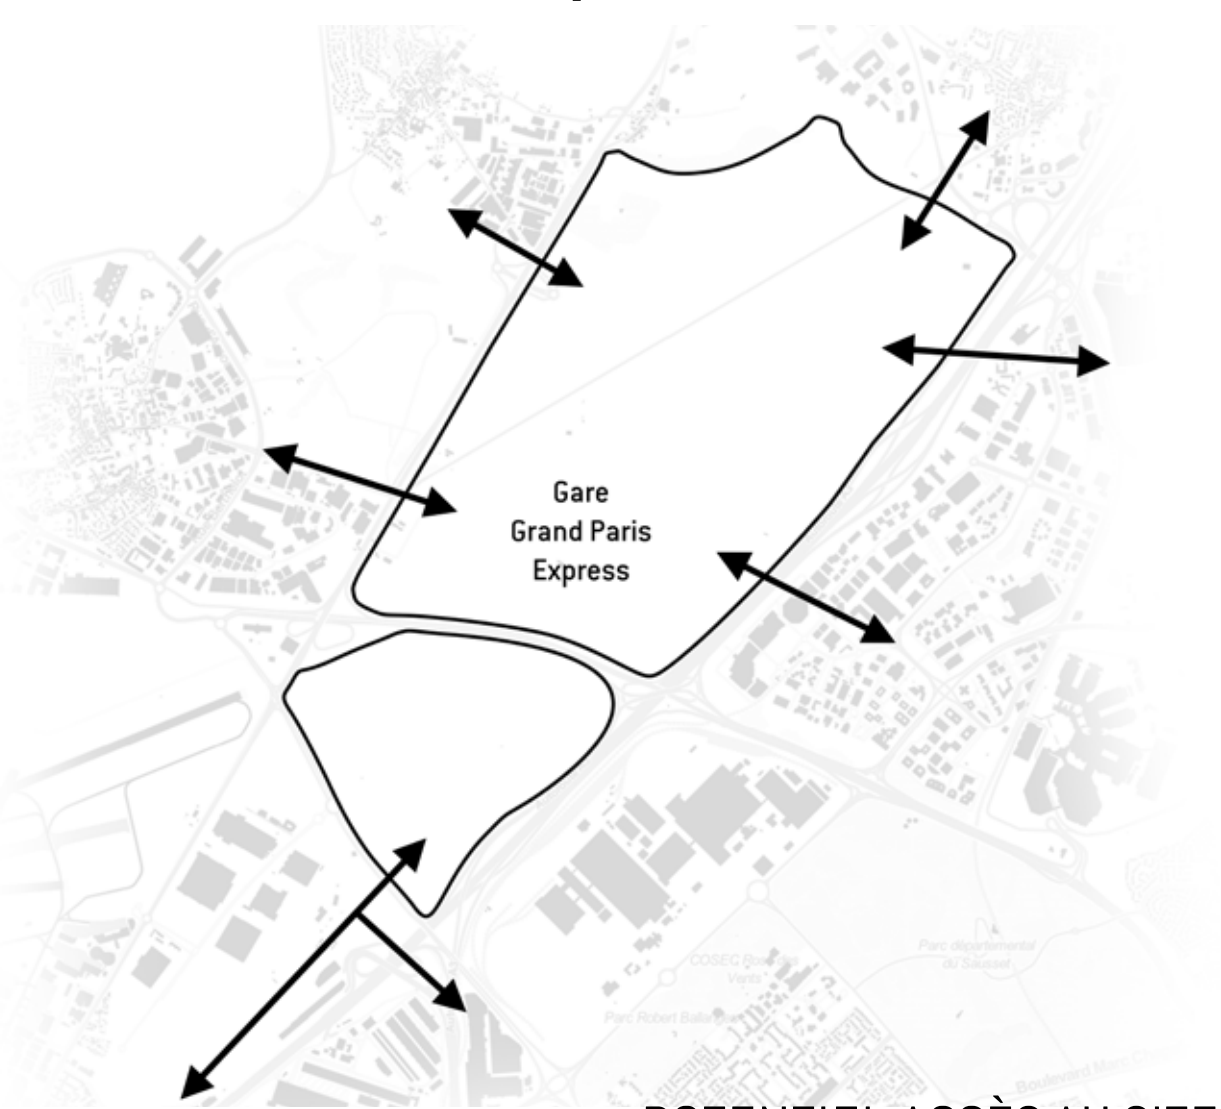

POTENTIEL ACCÈS AU SITE



TRACÉ DE LA FAILLE



FAÇADE DE LA FAILLE ECHELLE 1 : 200