




CONCEVOIR UNE POLARITE : UN CENTRE AQUATIQUE À NOISY-LE-SEC

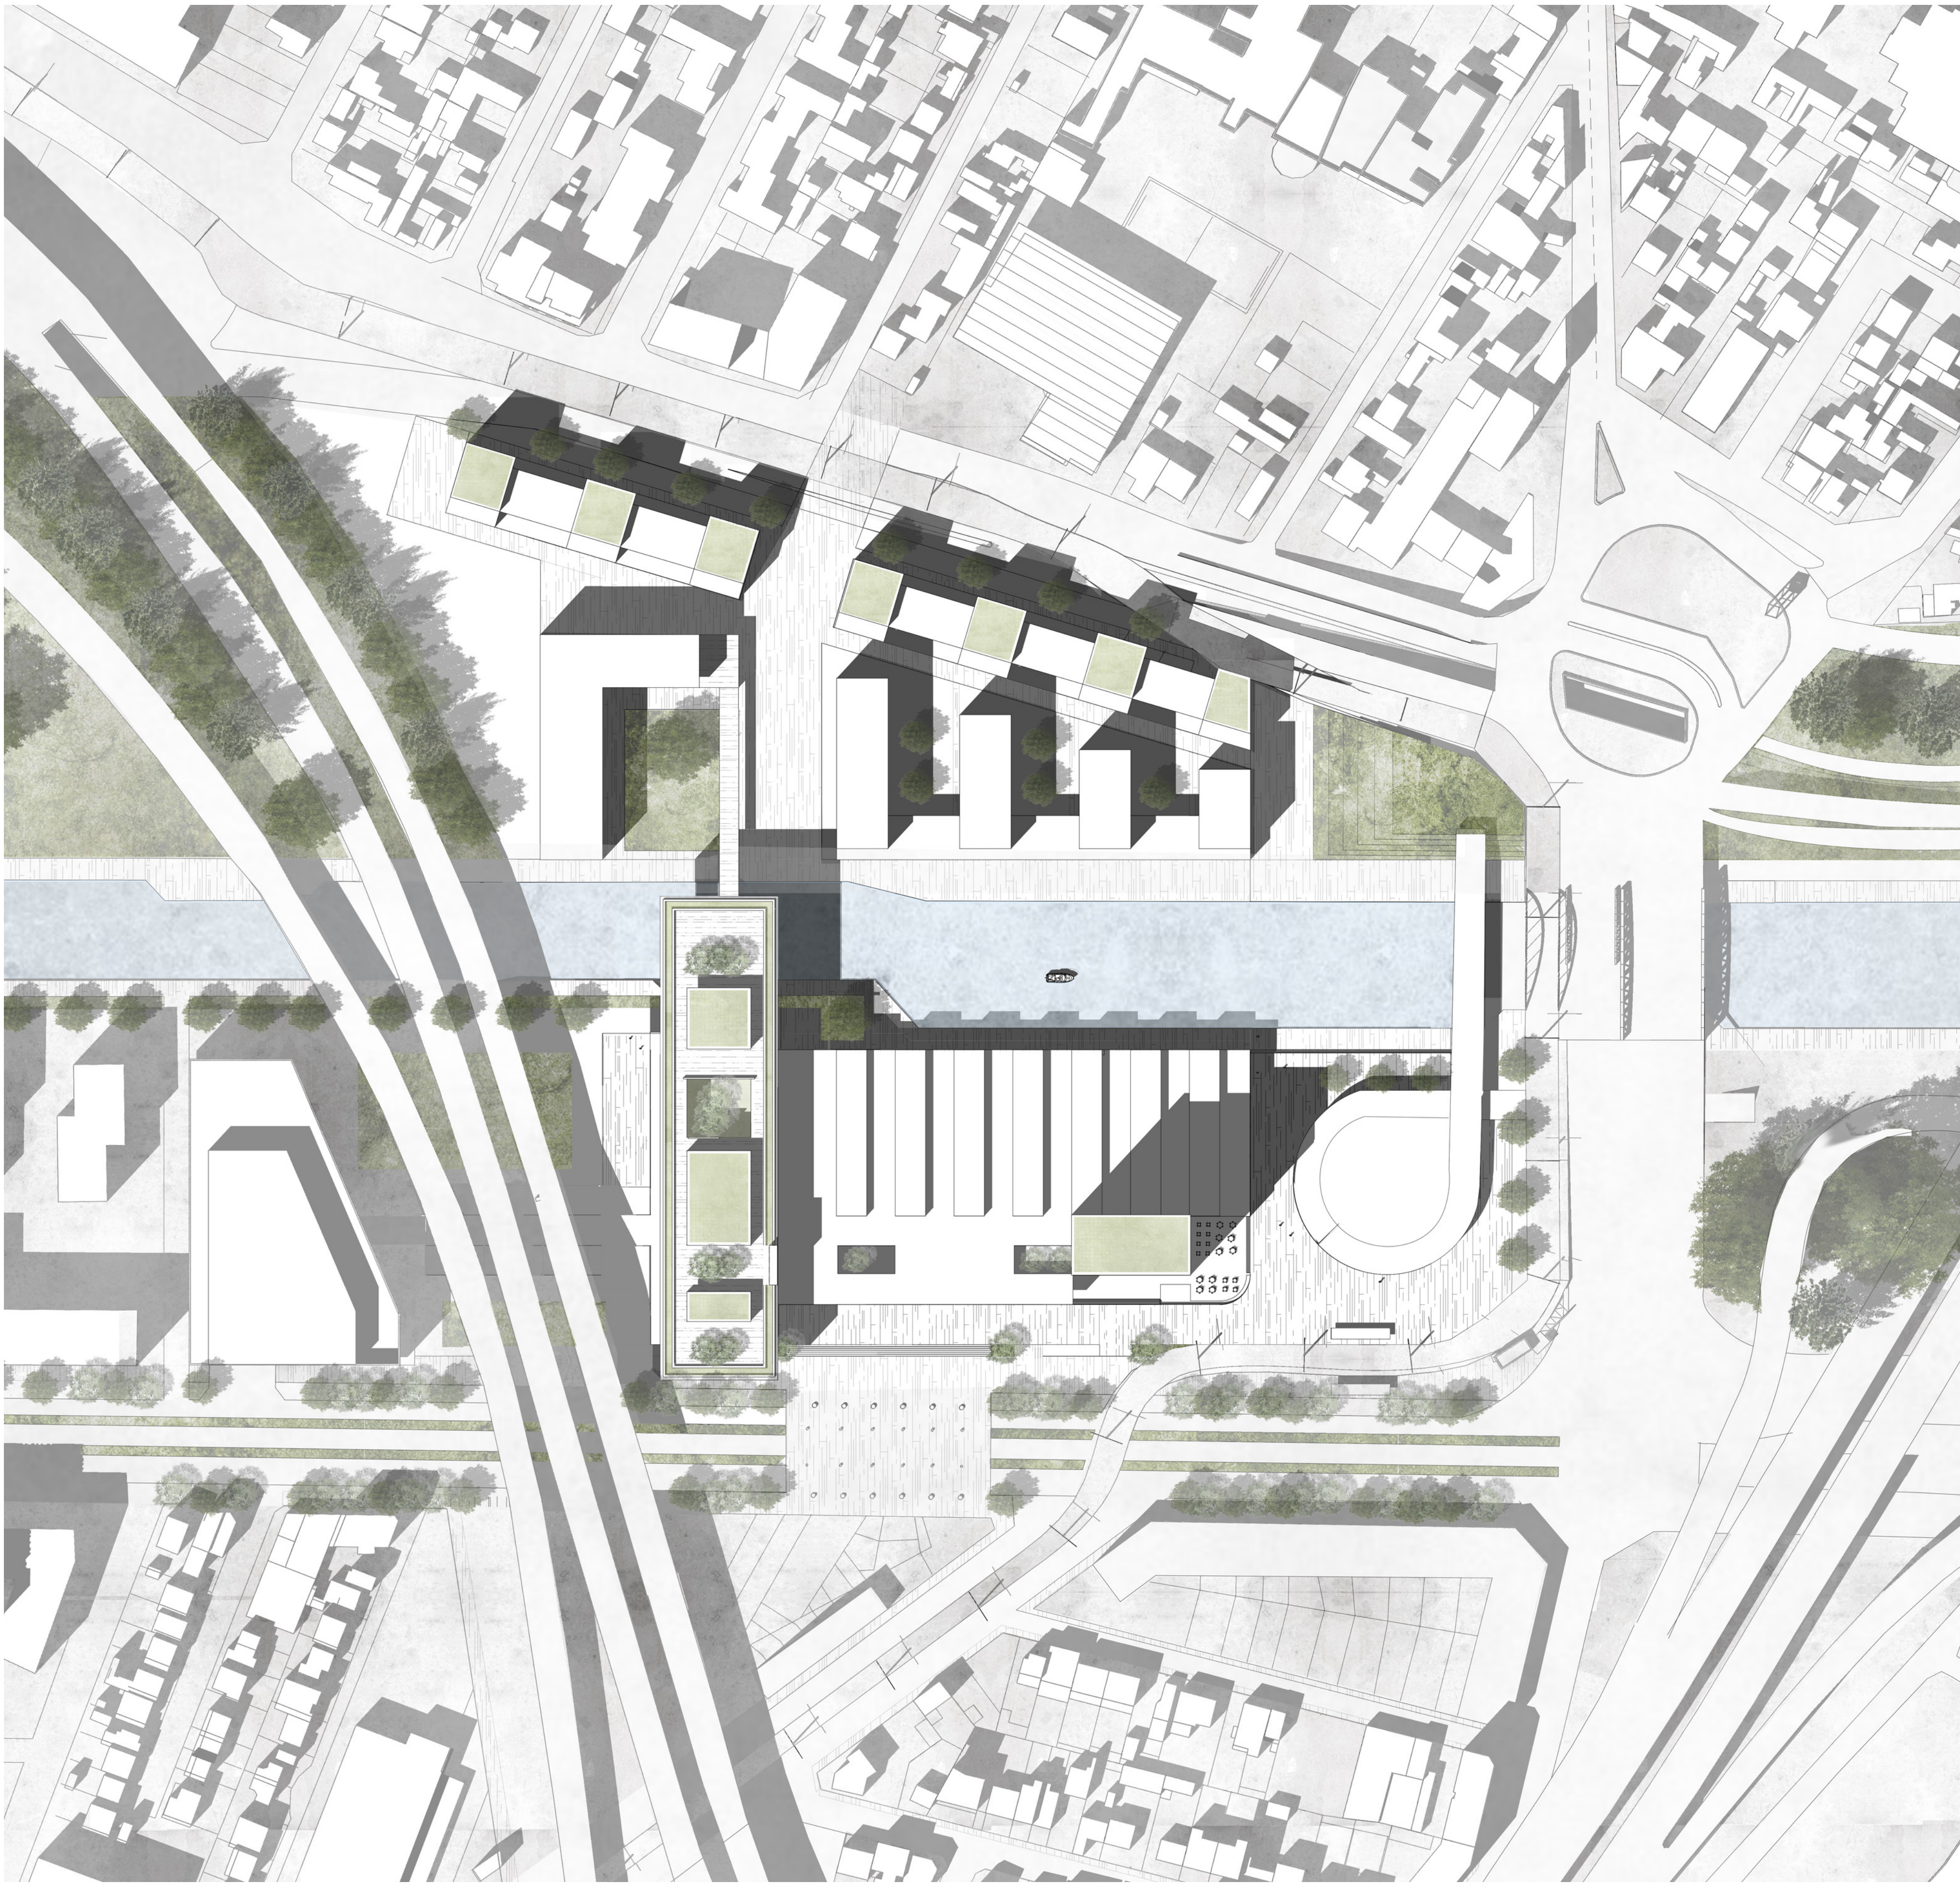

PLAN DE MASSE - Echelle 1/2000

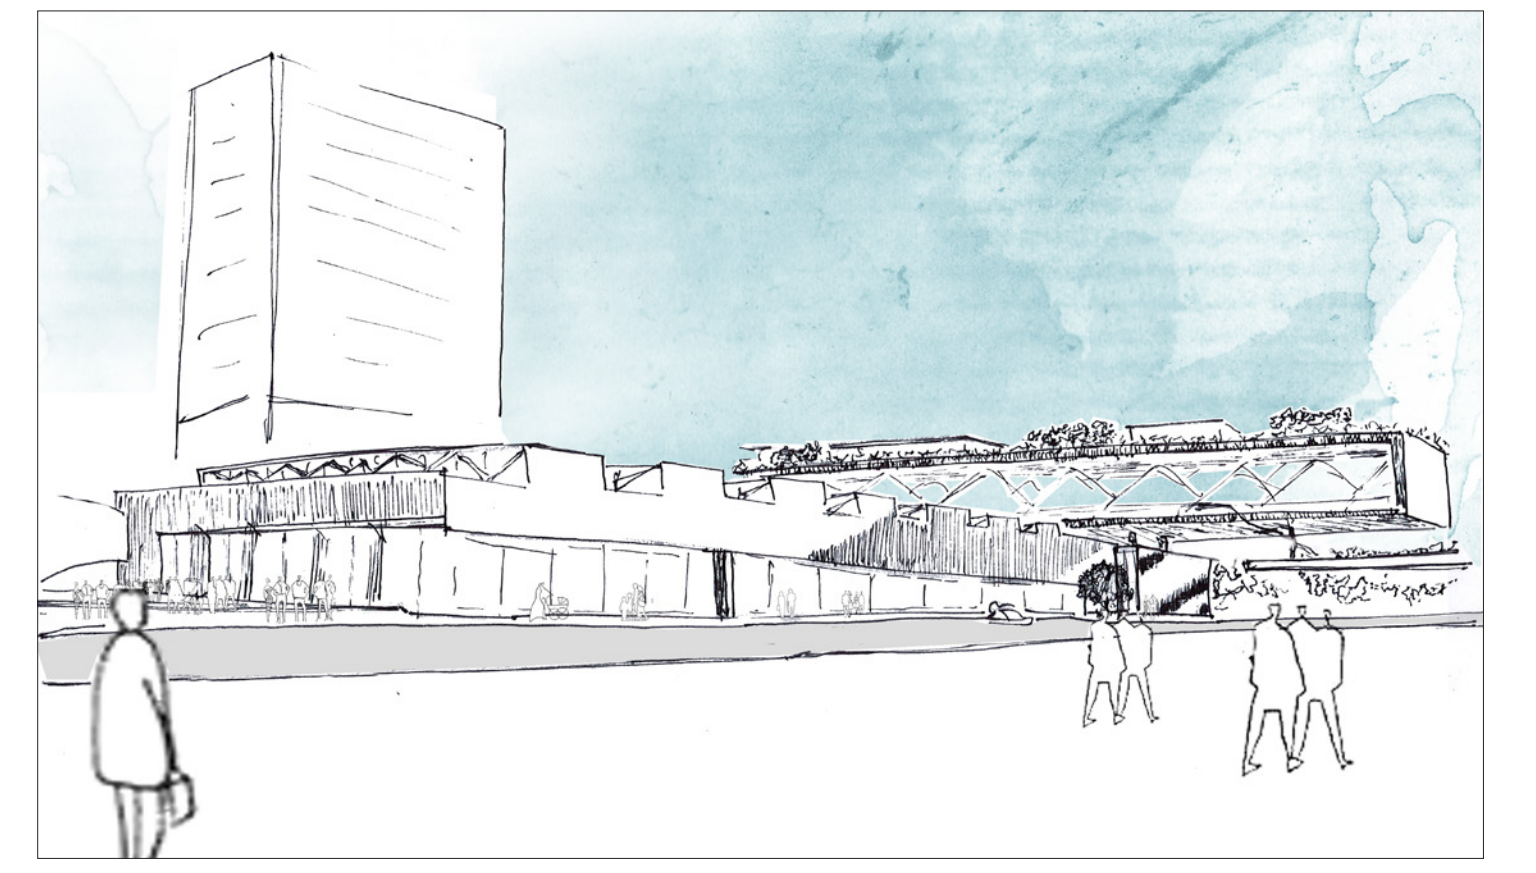


Se promener sur la rive d'en face

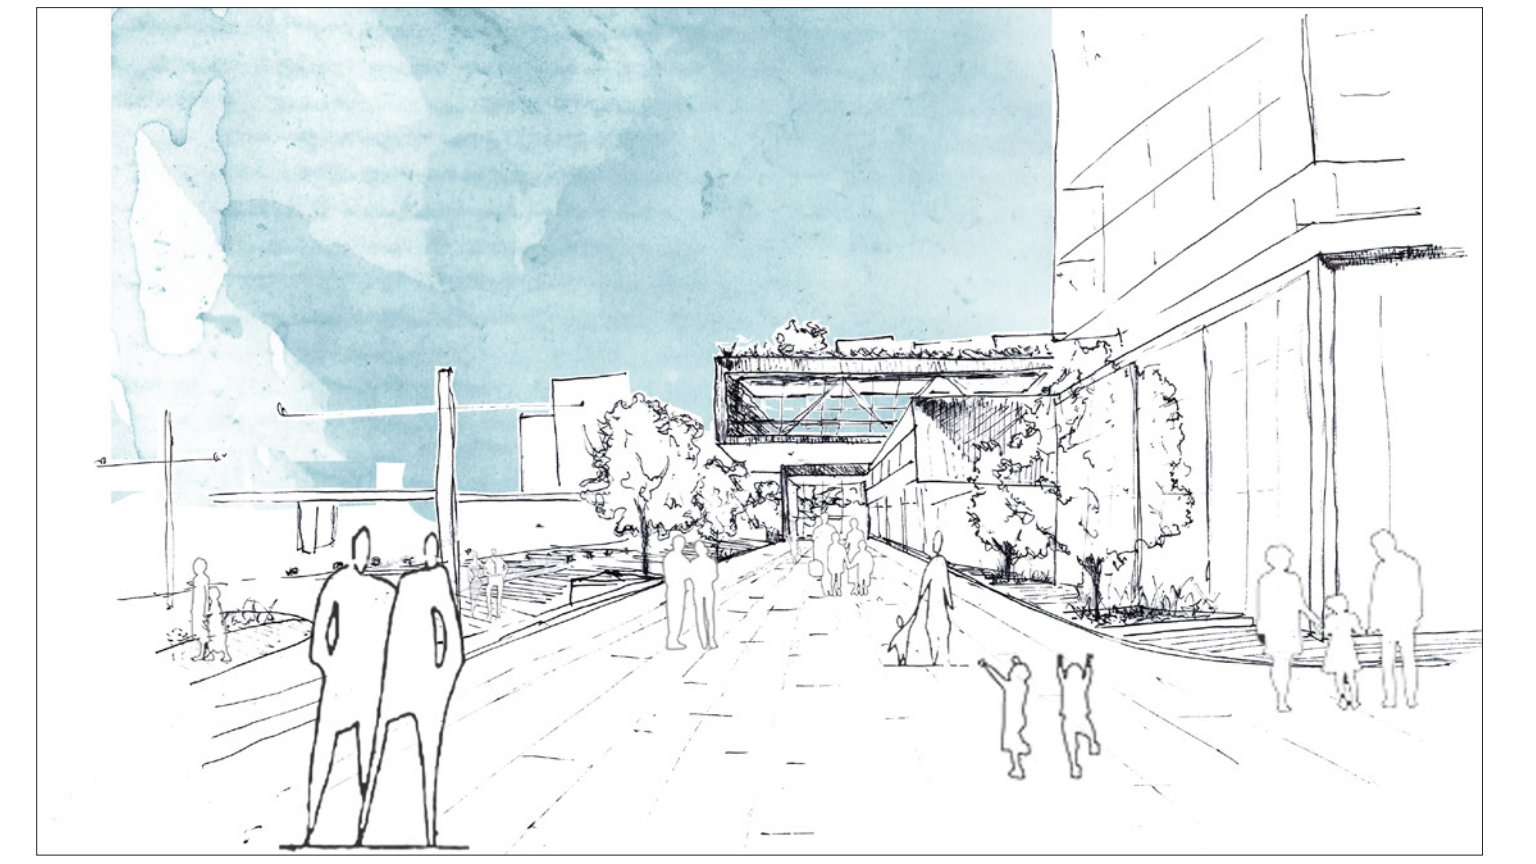

Avancer vers l'entrée du centre aquatique



Admirer les plongeurs

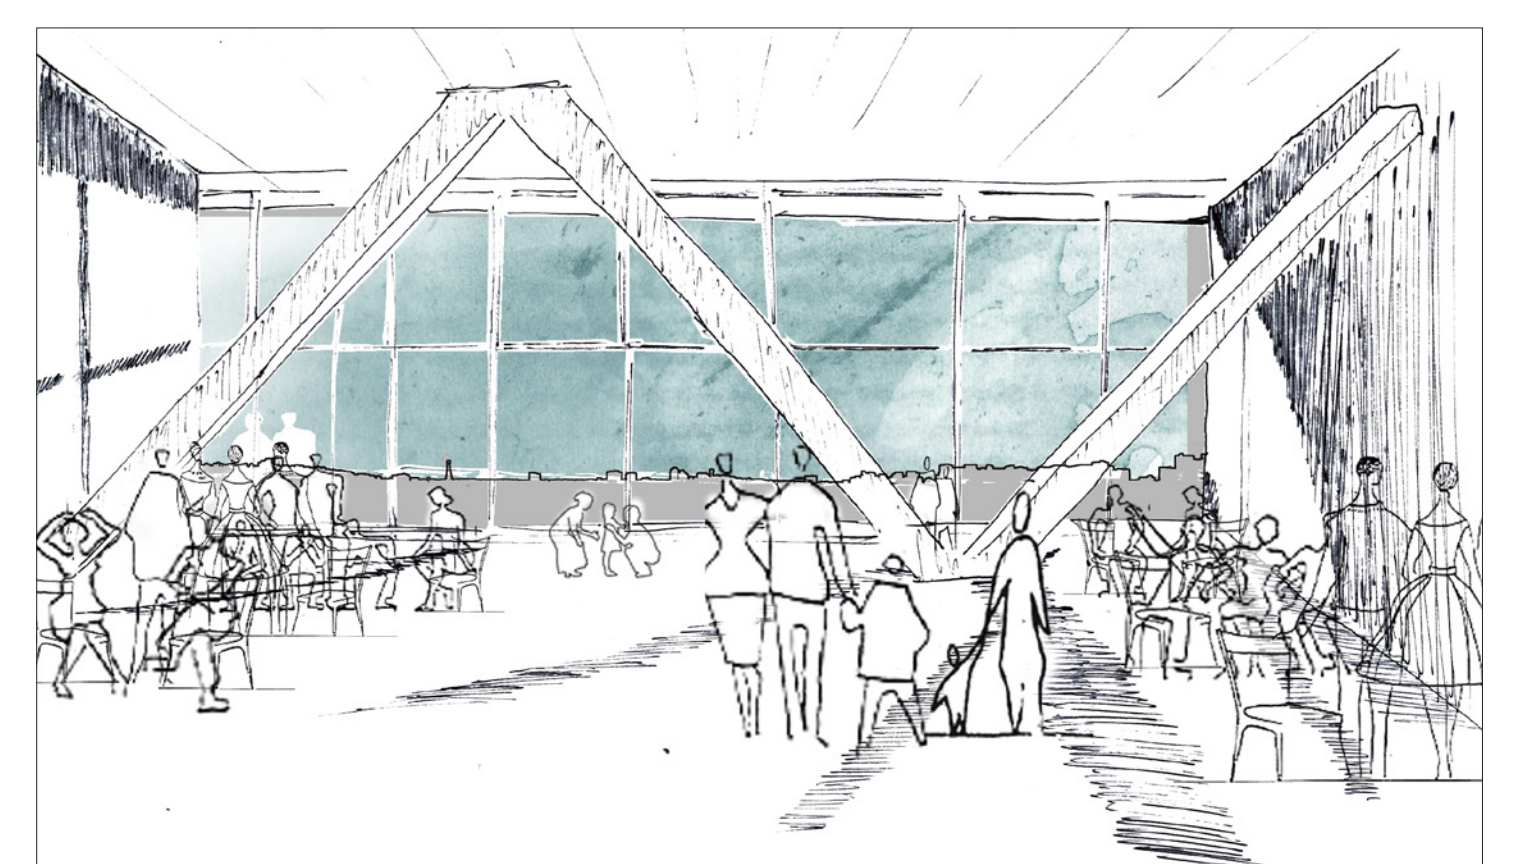

Contempler Paris

