



« La porte d'Aubervilliers une agrafe urbaine » - DE 1 - Le projet d'architecture métropolitain
 - FÉVRIER 2019 -
 ZEROUK Abdeldjalil




Vue à partir du parc du bâtiment

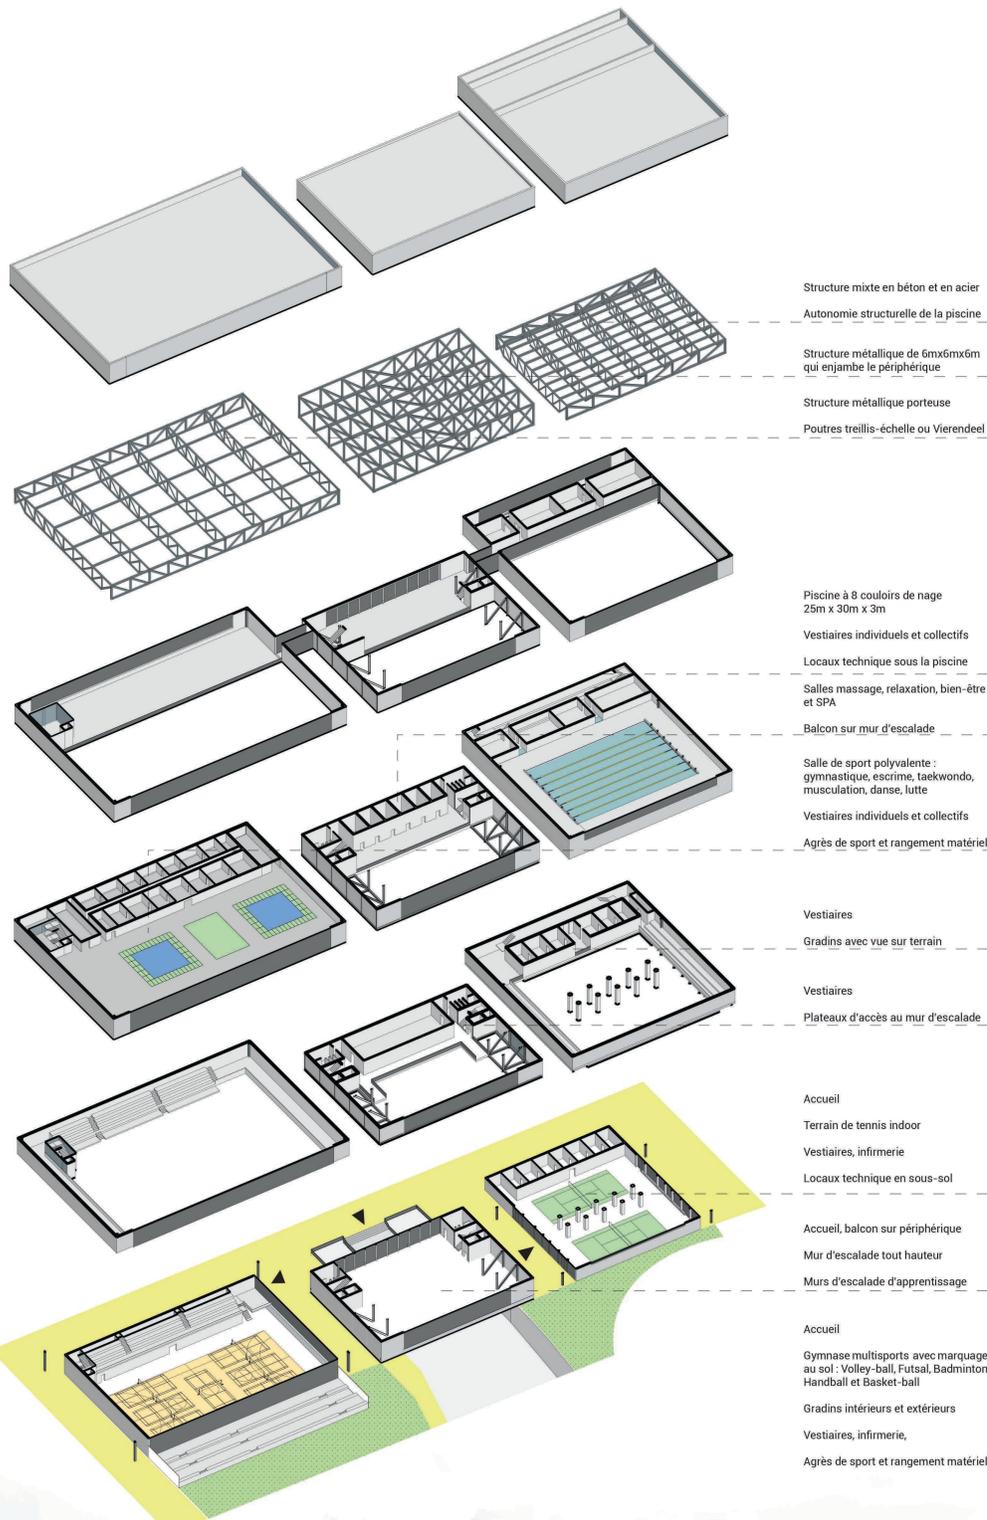

Isométrie programmatique
 Des équipements sportifs en double et triple hauteur

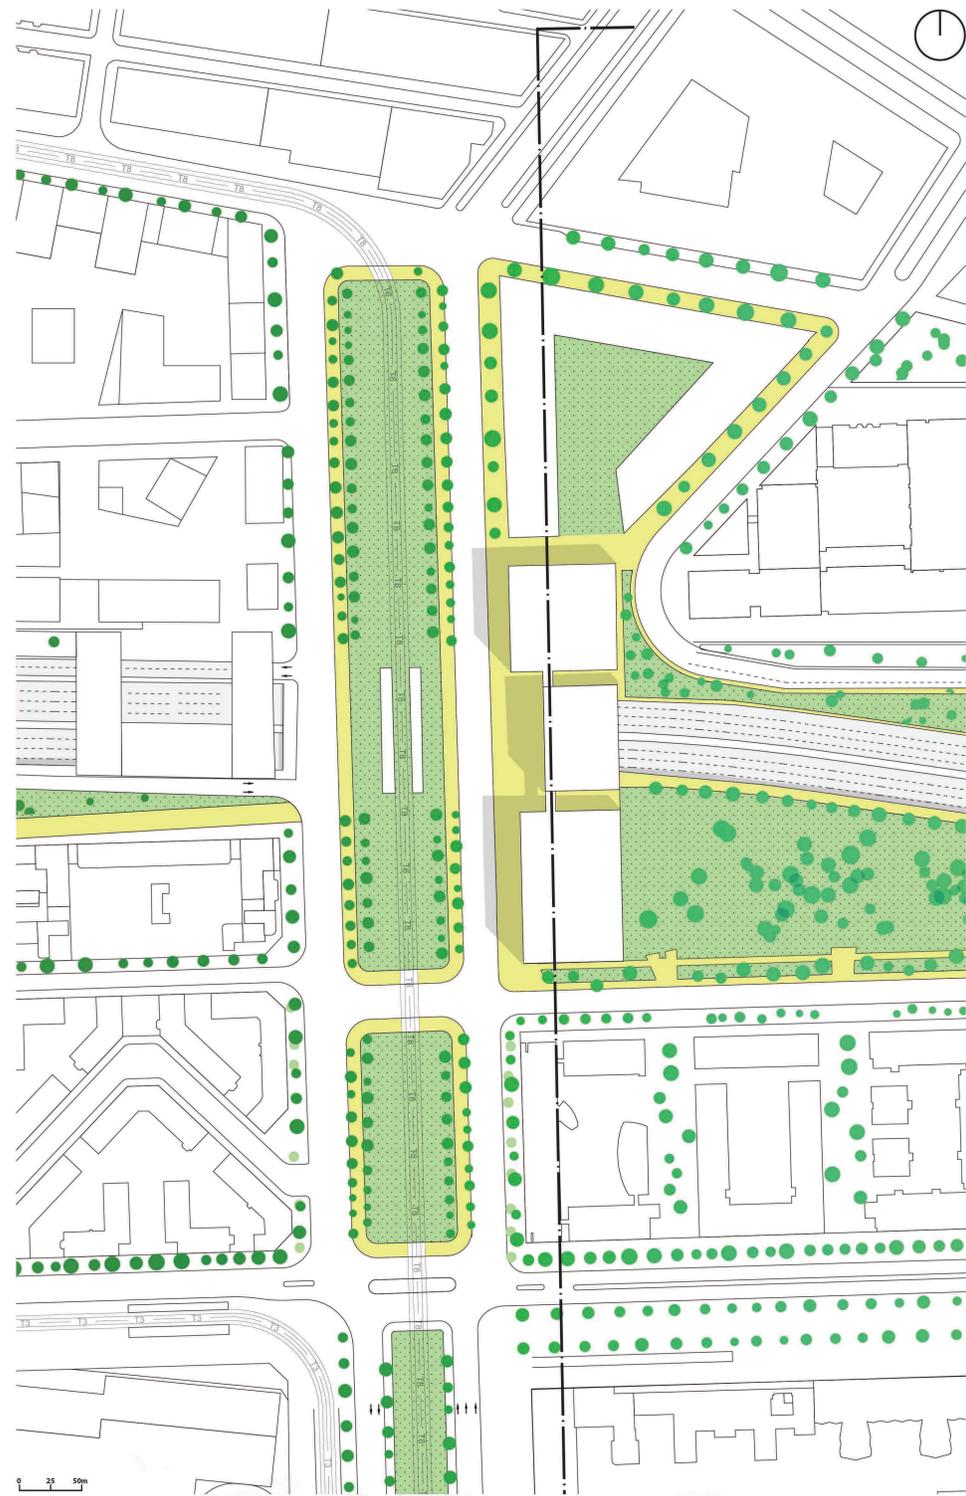

Plan masse du projet - Échelle 1/1000ème
 Le projet, une agrafe urbaine

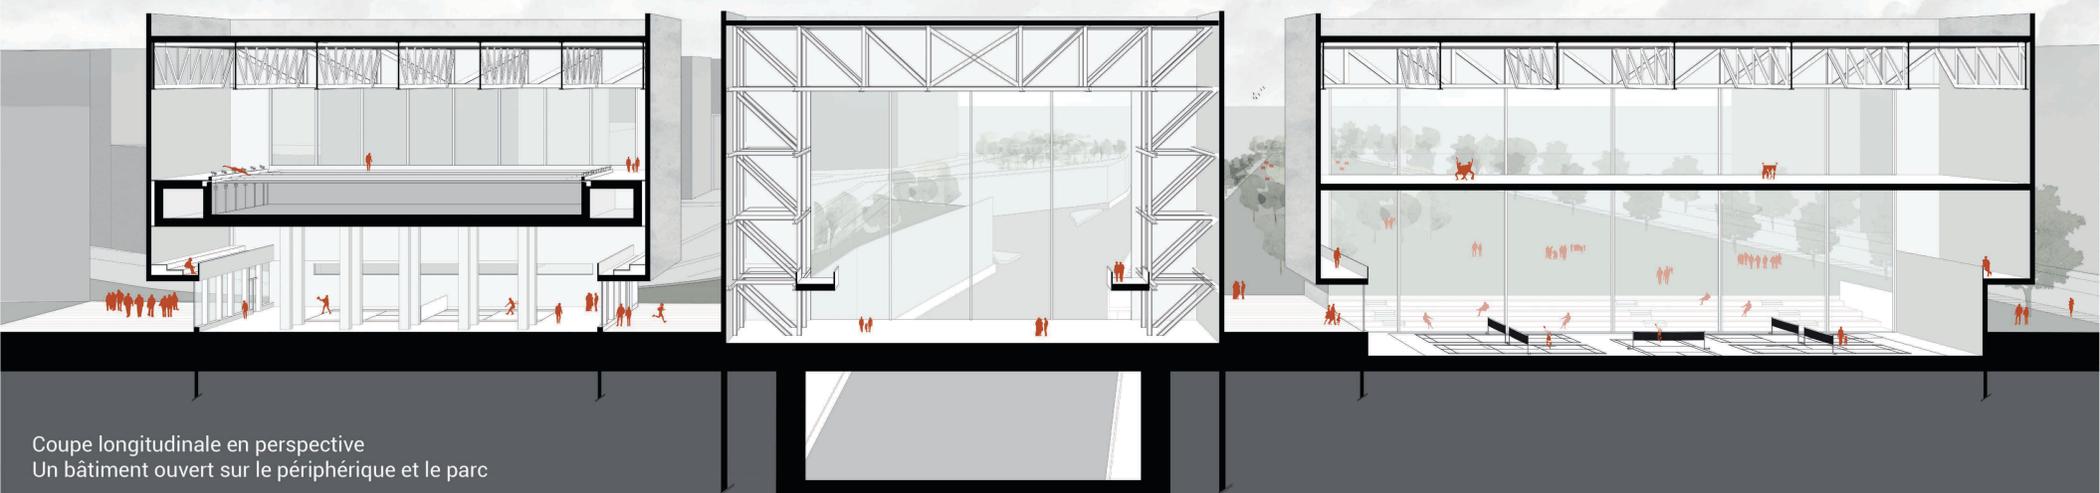

Coupe longitudinale en perspective
 Un bâtiment ouvert sur le périphérique et le parc