

TRANS-FORMATION DE L'HÔPITAL RAYMOND-POINCARÉ


UN CENTRE DE RÉÉDUCATION FONCTIONNELLE À GARCHES

EN PARTENARIAT AVEC
L'ASSISTANCE PUBLIQUE - HÔPITAUX DE PARIS (AP-HP)


Situé à Garches, dans le département des Hauts-de-Seine, l'hôpital Raymond-Poincaré est destiné à devenir une friche hospitalière à l'horizon 2030, à la suite du transfert de ses services à l'hôpital Ambroise-Paré à Boulogne-Billancourt décidé par l'AP-HP pour pouvoir répondre aux nouveaux standards hospitaliers, en perpétuelle évolution.

Faut-il pour autant abandonner la destination sanitaire de ces lieux ?


La proposition consiste à faire de l'ensemble de cette aire hospitalière un centre de rééducation fonctionnelle de référence en Île-de-France, développant une offre de soins par balnéothérapie. Ce métaprogramme, inspiré par la mémoire des lieux et des besoins des structures de soins de suite (SSR) structurellement en hausse, devrait permettre une transition douce de l'hôpital. Le développement architectural du projet s'est articulé autour d'un édifice particulier, implanté stratégiquement sur la parcelle, dans l'axe de l'entrée principale actuelle, qui se nomme Netter. L'intervention consiste principalement en l'installation d'une extension entre les ailes du bâtiment s'avancant vers le sud, destinée à recevoir un accueil et deux bassins de balnéothérapie différenciés.

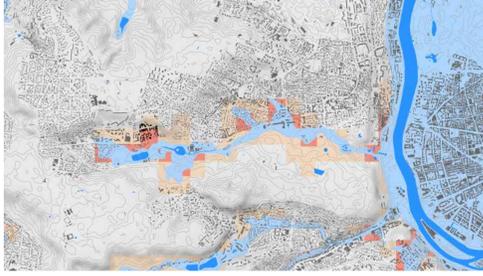

Risques d'inondation
Risques de débordement de nappe
Risques d'inondation des caves

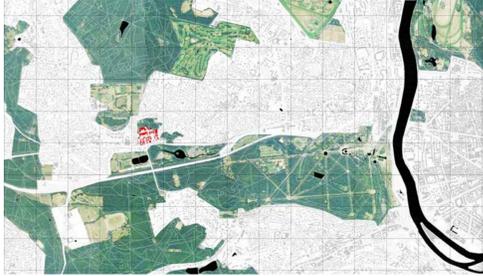


Un site implanté stratégiquement pour renforcer le corridor écologique

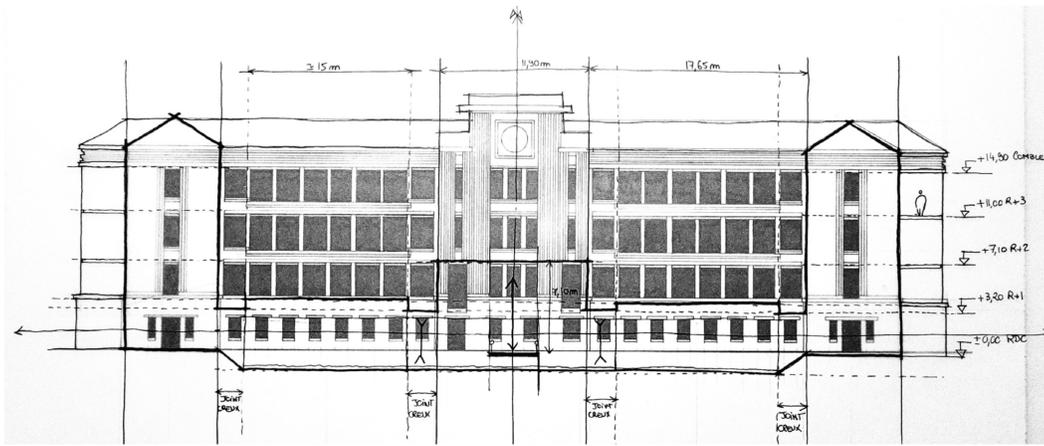


Croquis de recherche d'insertion et de volumétrie de l'extension sud

Le bandeau horizontal filant en béton armé limitant le soubassement comme hauteur de référence pour le faîtage

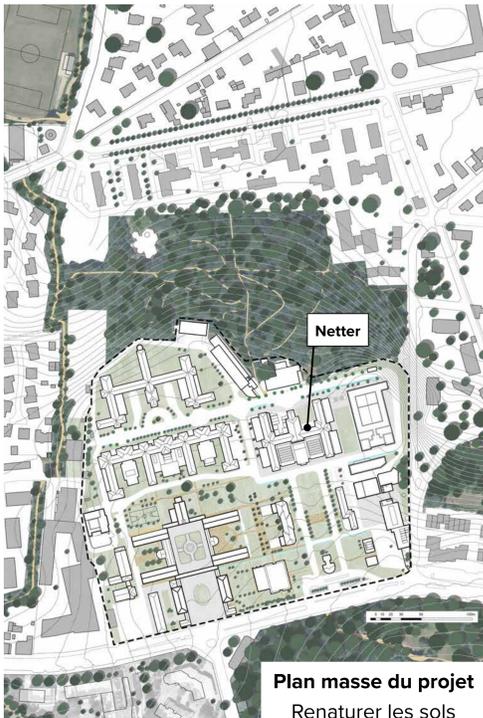


Plan masse du projet
Renaturer les sols

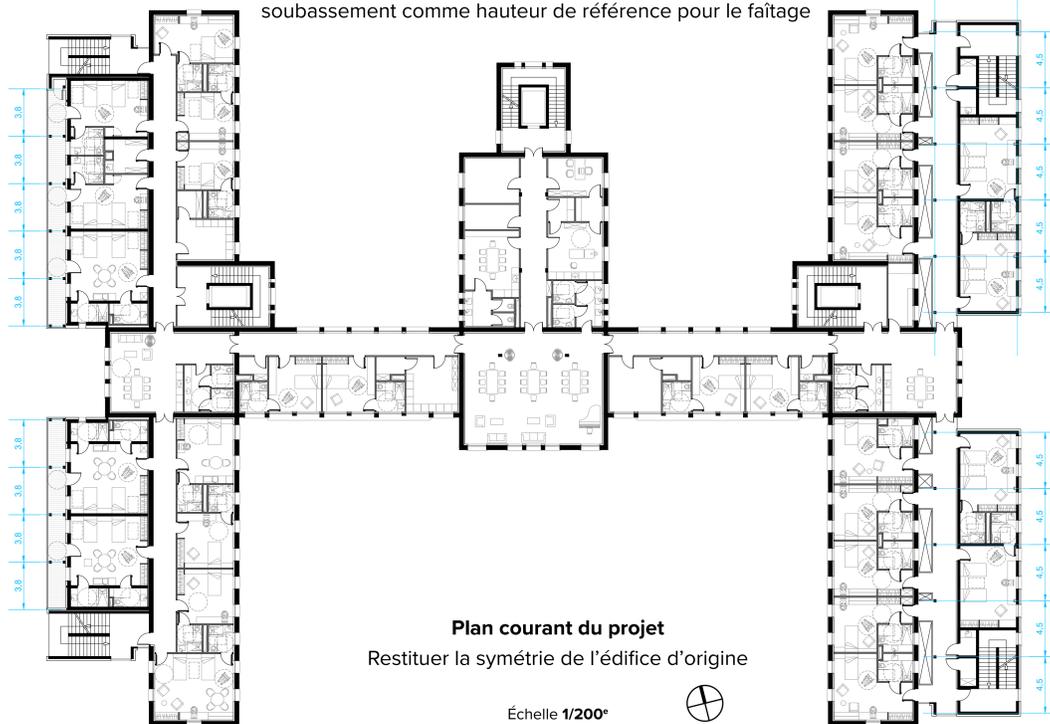


Plan courant du projet
Restituer la symétrie de l'édifice d'origine

Échelle 1/200°

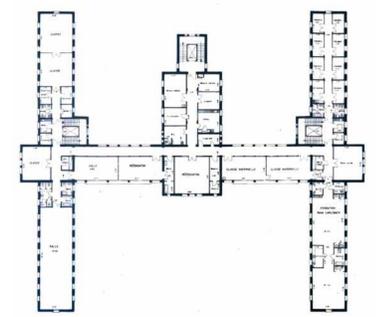

Plan courant d'origine
Échelle 1/500°

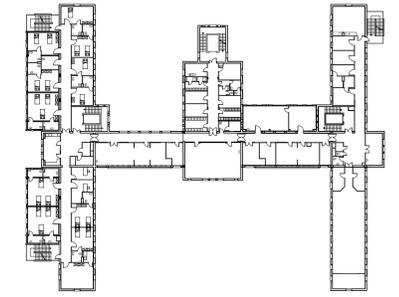

Plan courant de l'existant
Échelle 1/500°



Coupe détail sur un bassin de balnéothérapie de l'extension
Échelle 1/50°