


# UNE NOUVELLE VIE AU CŒUR DES ANCIENS

## ÉTABLISSEMENTS BYRRH DE CHARENTON-LE PONT

Reconnecter le patrimoine industriel à la ville par sa transformation en Centre d'Hébergement et de Réinsertion Sociale

Ce Projet de Fin d'Études se concentre sur la manière dont les hébergements d'urgence temporaires, présents face au site de Bercy Beaucoup, pourraient être pérennisés au sein de la future ZAC Bercy-Charenton. Pour cela, une étude des problématiques de ce type de programme couplé par l'analyse de différents centres, pourra montrer les aménagements nécessaires à l'implantation d'un programme d'hébergements en réinsertion dans d'anciens bâtiments industriels d'un secteur enclavé de Charenton. Il est complété par un programme mixte ouvert au public.

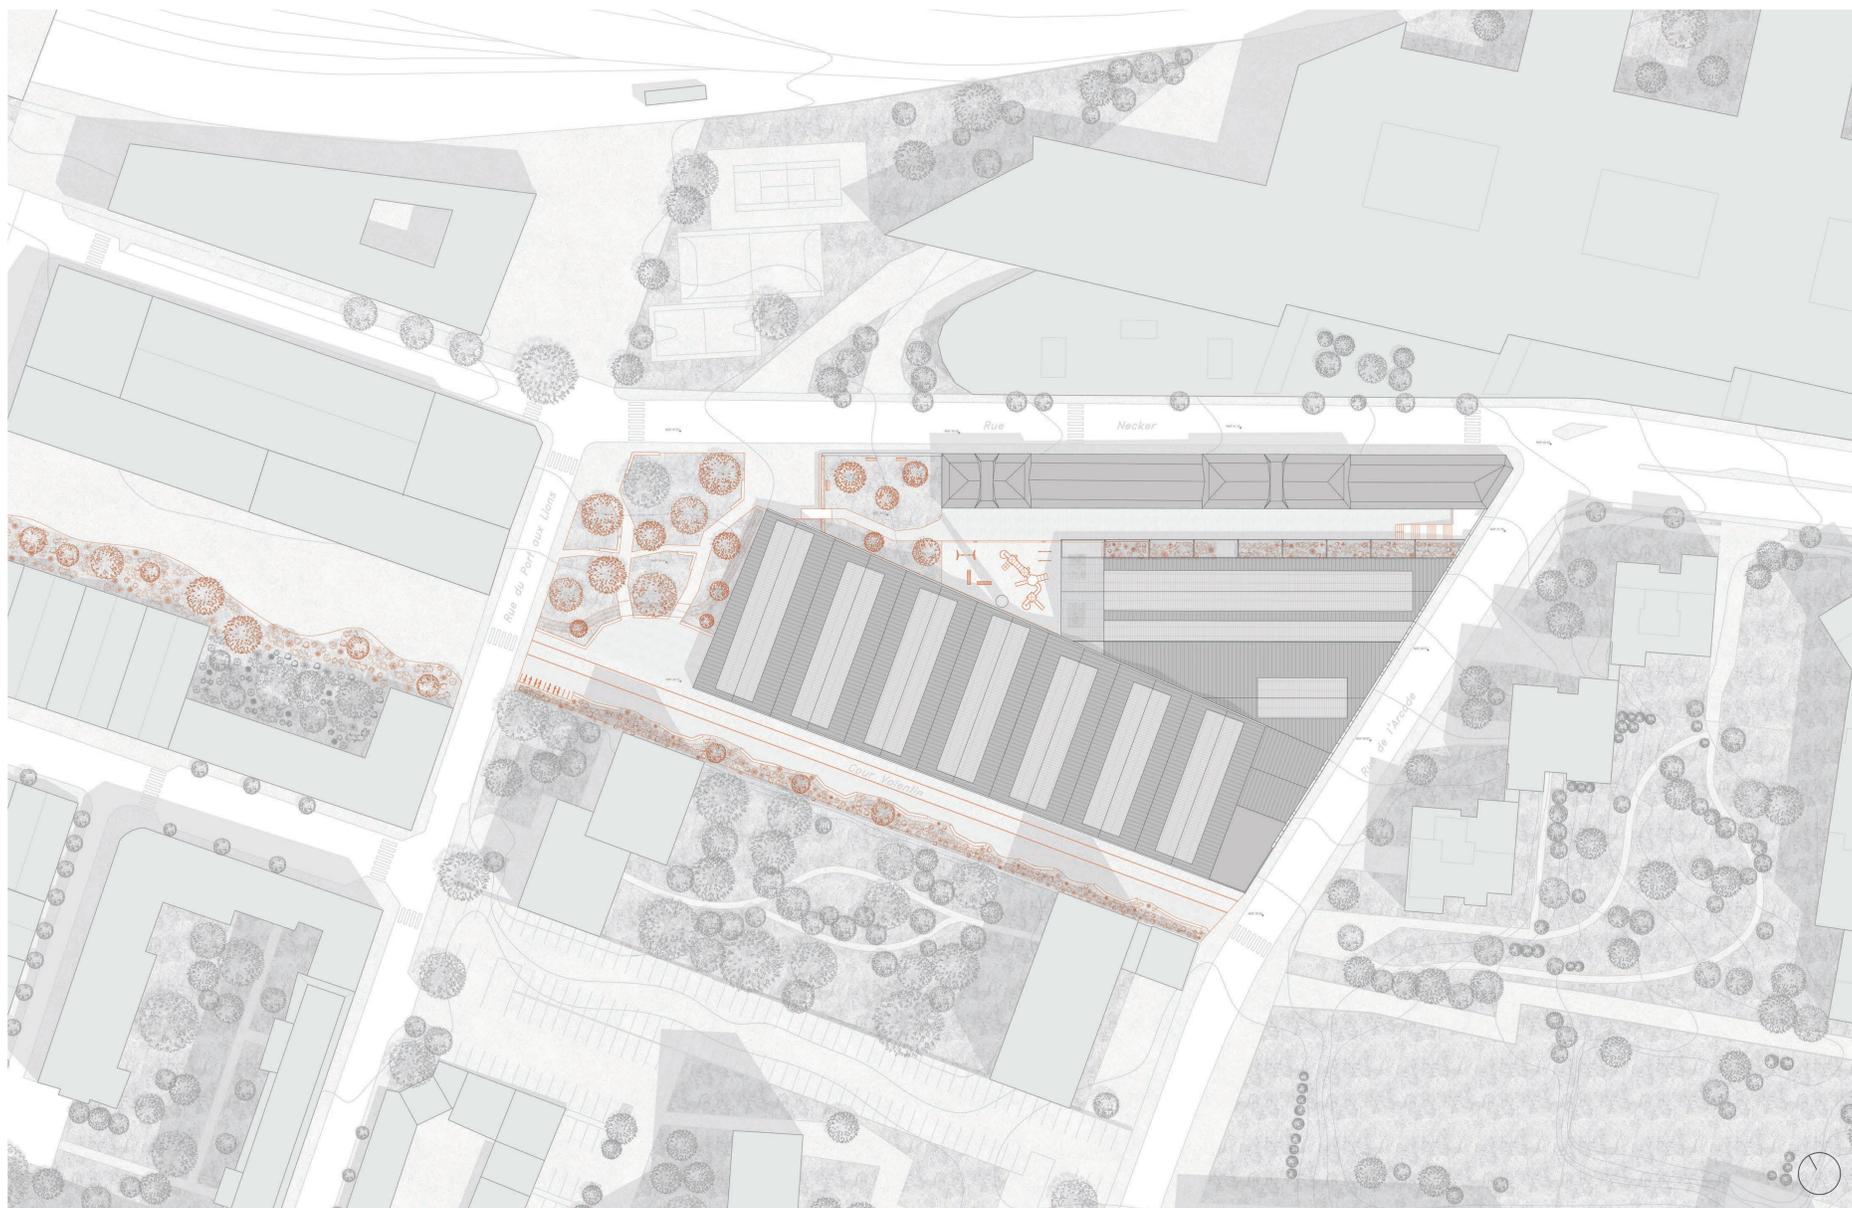

Plan masse

Échelle : 1/500




Façade du bâtiment Necker sur nouvelle cour privée

Échelle : 1/200



Perspective de la cour privée

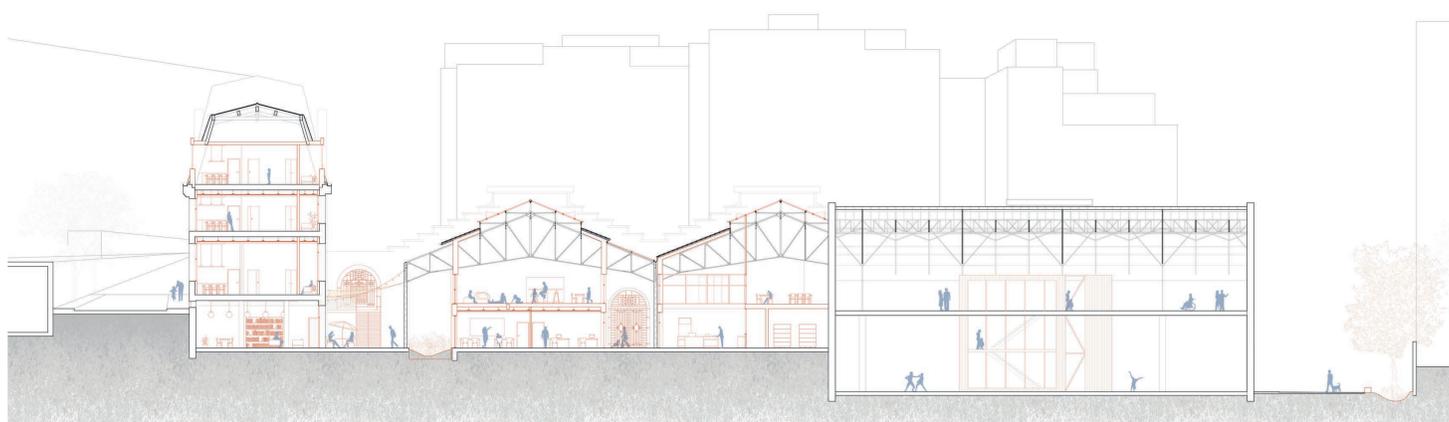

Coupe transversale

Échelle : 1/200



Perspective du passage couvert

Clara LAMIDIEU

École nationale supérieure d'architecture de Paris-Val de Seine / DE6 Transformations / Studios de projet Trans/former l'existant + Friches urbaines, ressources pour la ville durable / S9 + S10 / Juillet 2024  
sous la direction de Lila BONNEAU et Vessalina CARCELERO-LETCHOVA