


Au Plaisir de se retrouver


Centre socio-culturel et sportif à Plaisir




Plan de masse, échelle 1/500e

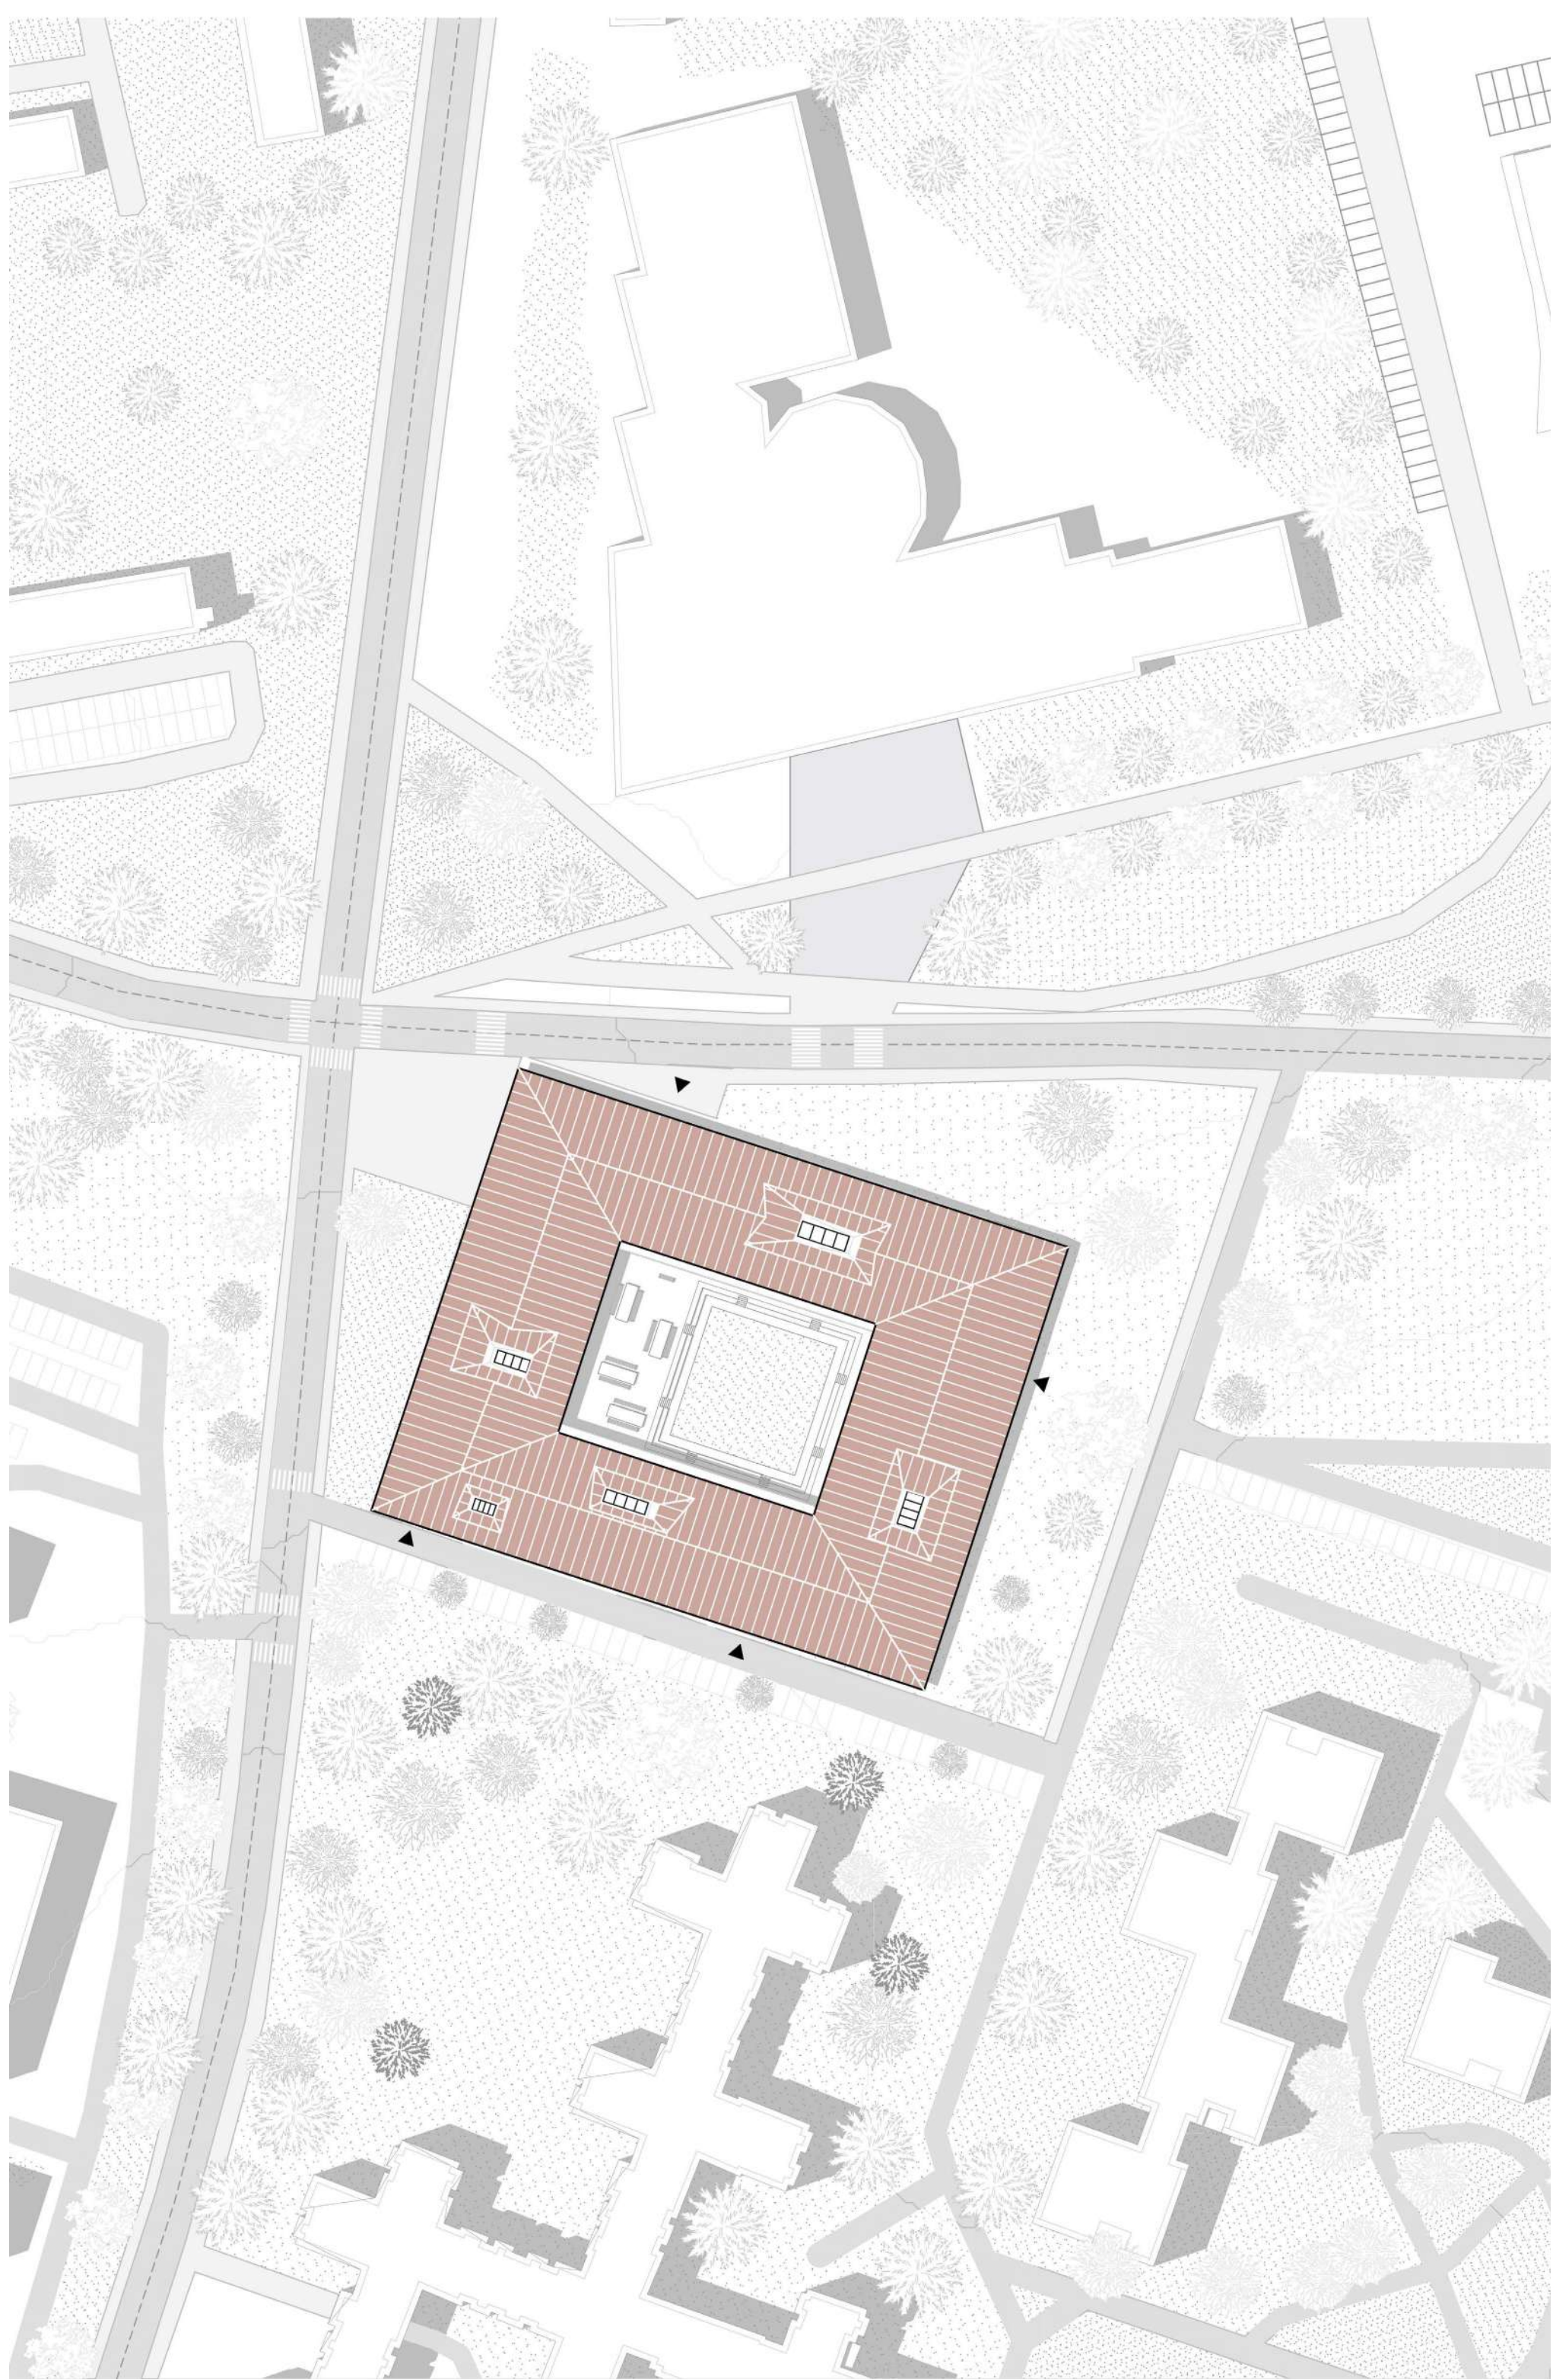

Coupe AA, échelle 1/200e

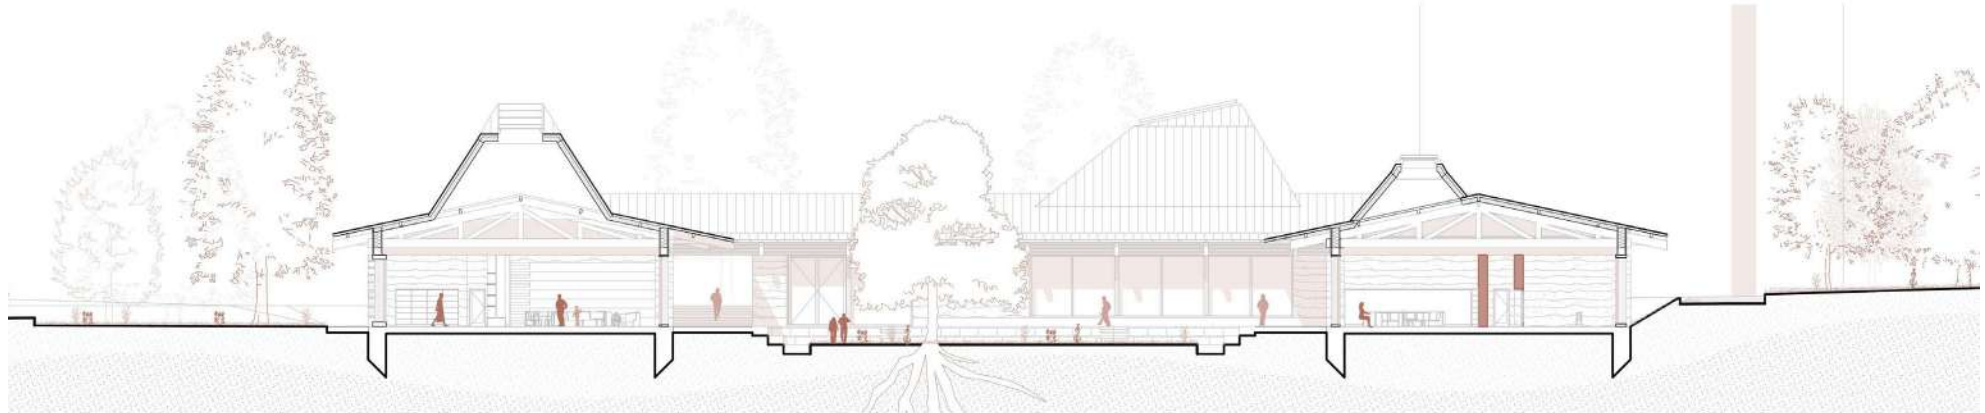

Coupe BB, échelle 1/200e

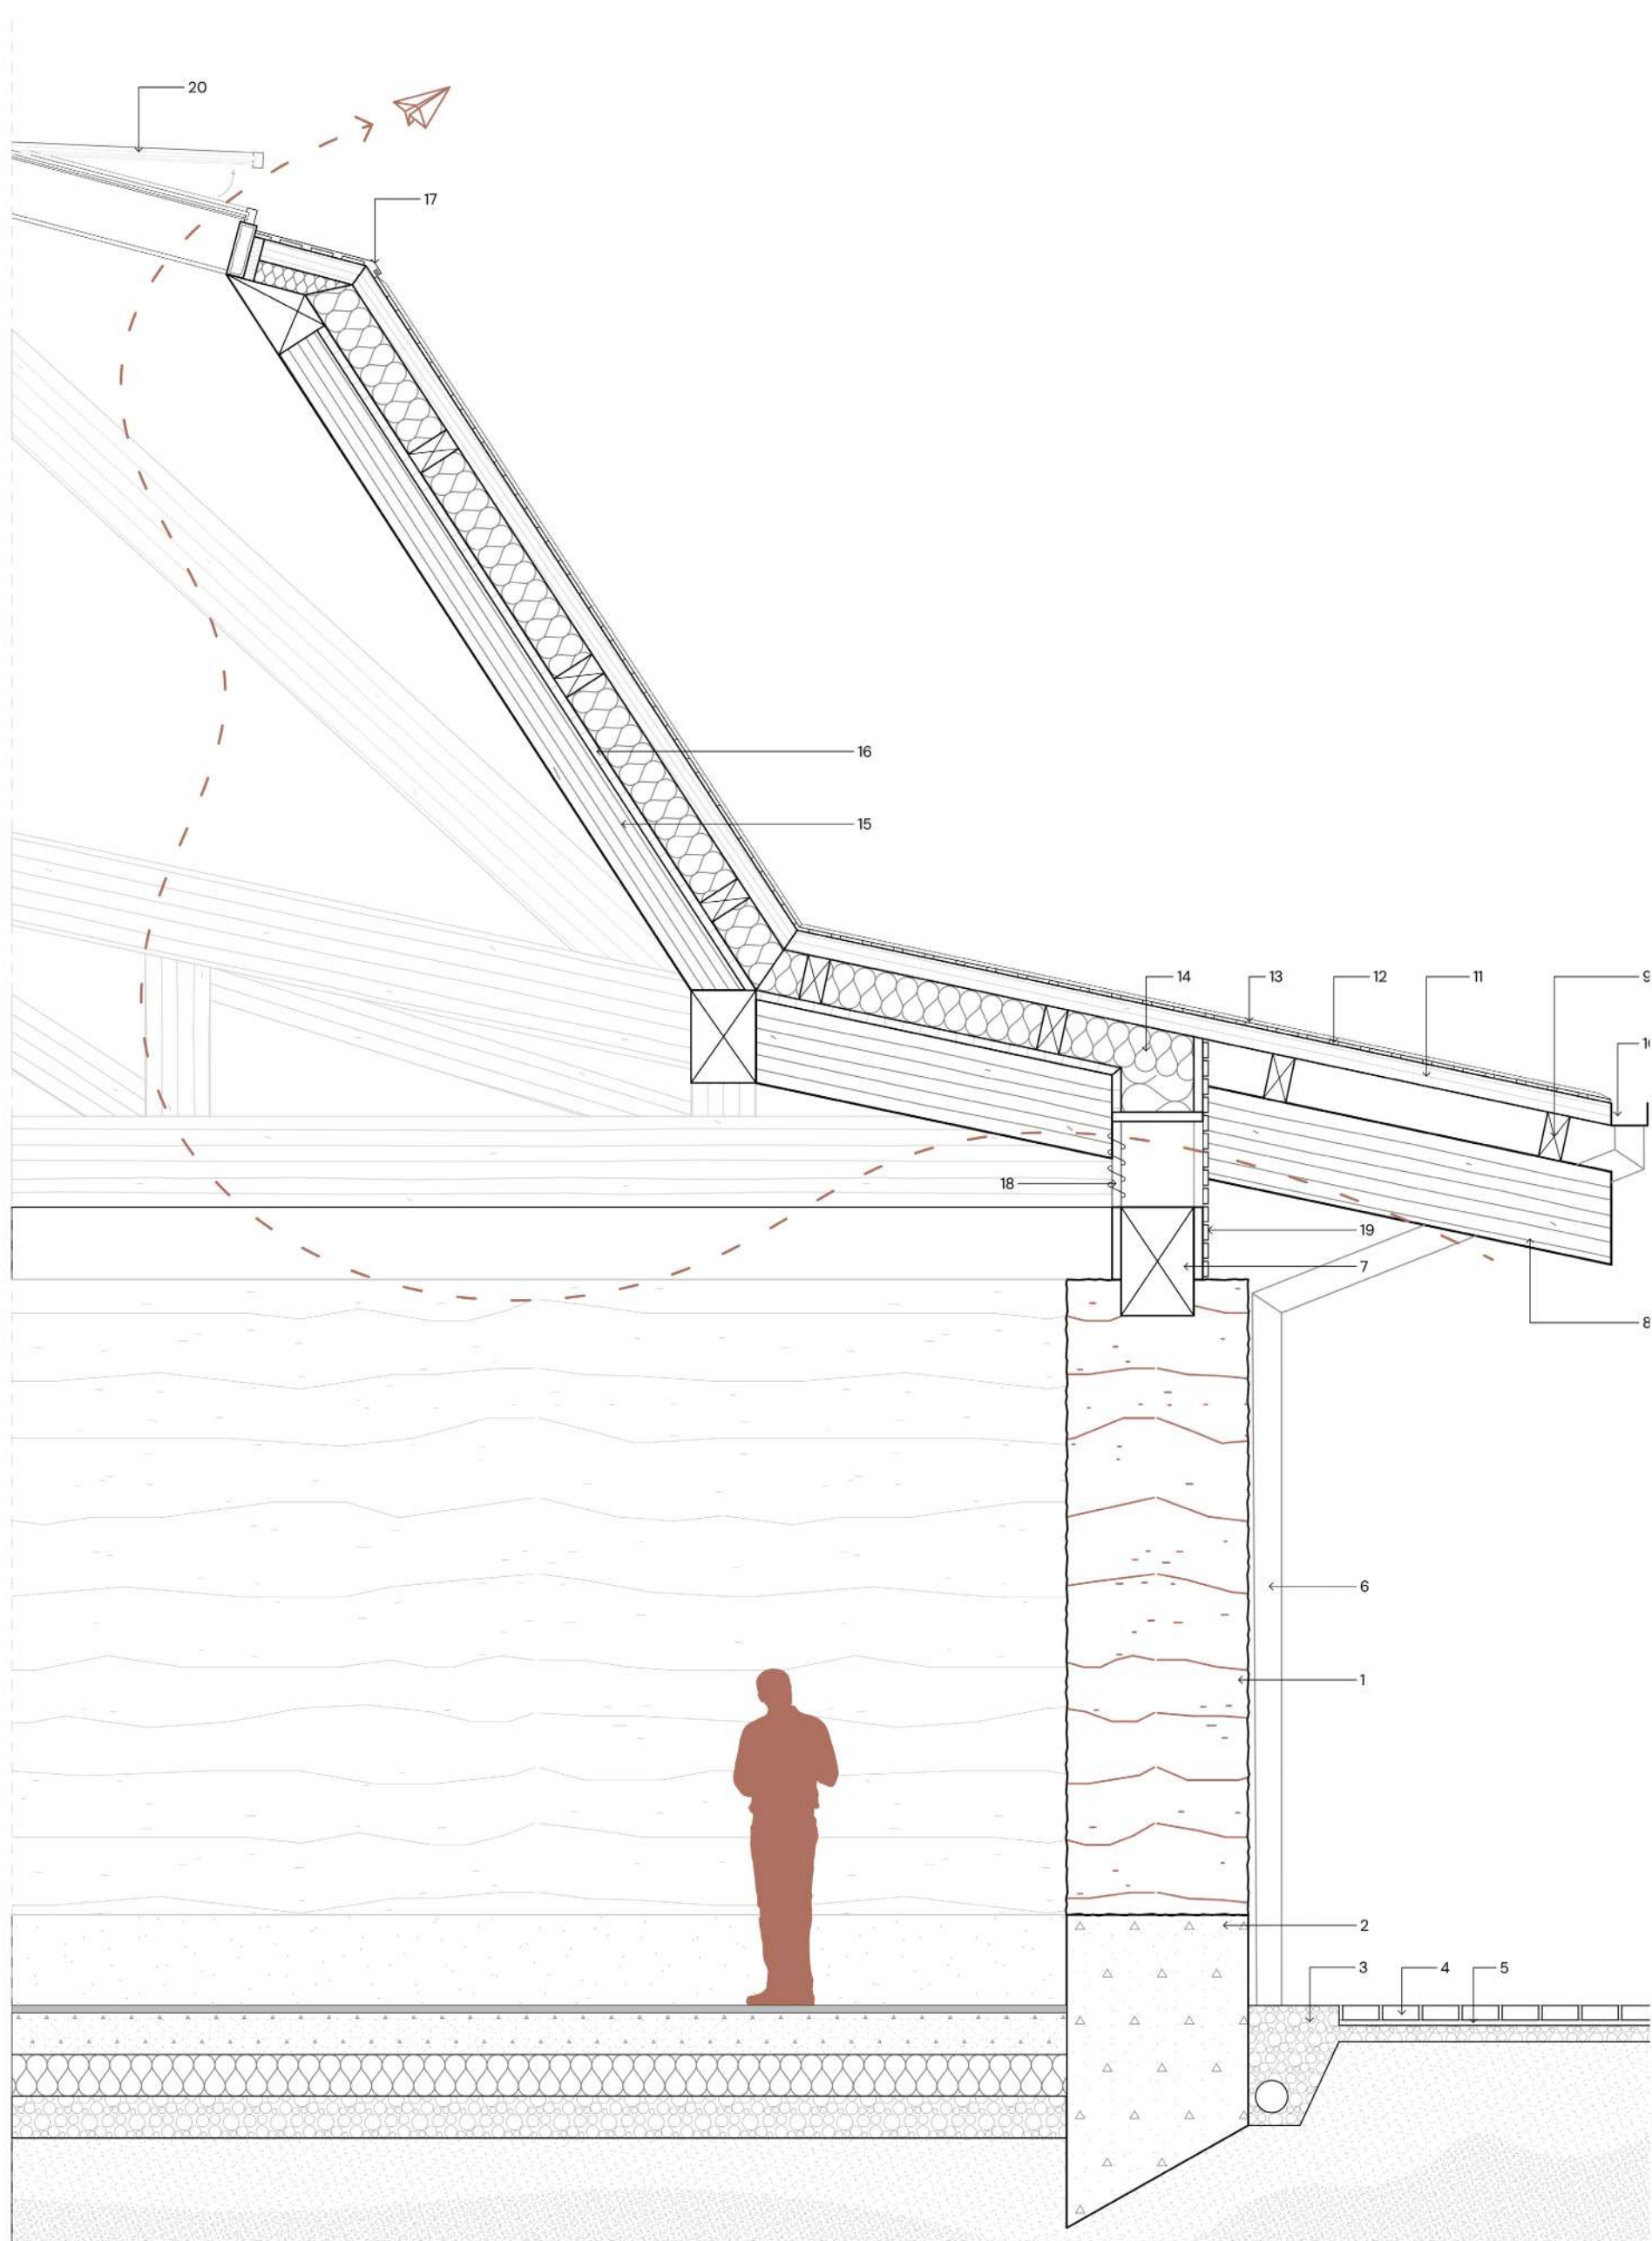

Coupe détail, échelle 1/20e

- | | | | |
|----|-----------------------|----|--|
| 1 | Mur en pisé 100cm | 11 | Chevron |
| 2 | Soubassement en béton | 12 | Volige |
| 3 | Complexe drainant | 13 | Toiture en zinc blanc à joints débouts |
| 4 | Pavé en coquillages | 14 | Complexe isolant |
| 5 | Sable | 15 | Poutre treillis en bois |
| 6 | Gouttière | 16 | Sous-face en bois |
| 7 | Panne sablière | 17 | Bavette inox |
| 8 | Poutre en bois | 18 | Grille de ventilation orientable |
| 9 | Panne | 19 | Bardage bois extérieur |
| 10 | Gouttière | 20 | Fenêtre de toit ouvrable |

