

Santé et Paysage


Un ESAT agricole au service du handicap et du travail thérapeutique à Moisselles

Réhabilitation de l'Établissement Public de Santé Roger Prévot


Marielle Fauvé

Directeur d'étude : Lila Bonneau (co-directeur : Vincent Baumann)
DE 9 Transformation - ENSA Paris Val-de-Seine - Année scolaire 2024-2025

Plan de masse de l'ESAT
Echelle 1/500e

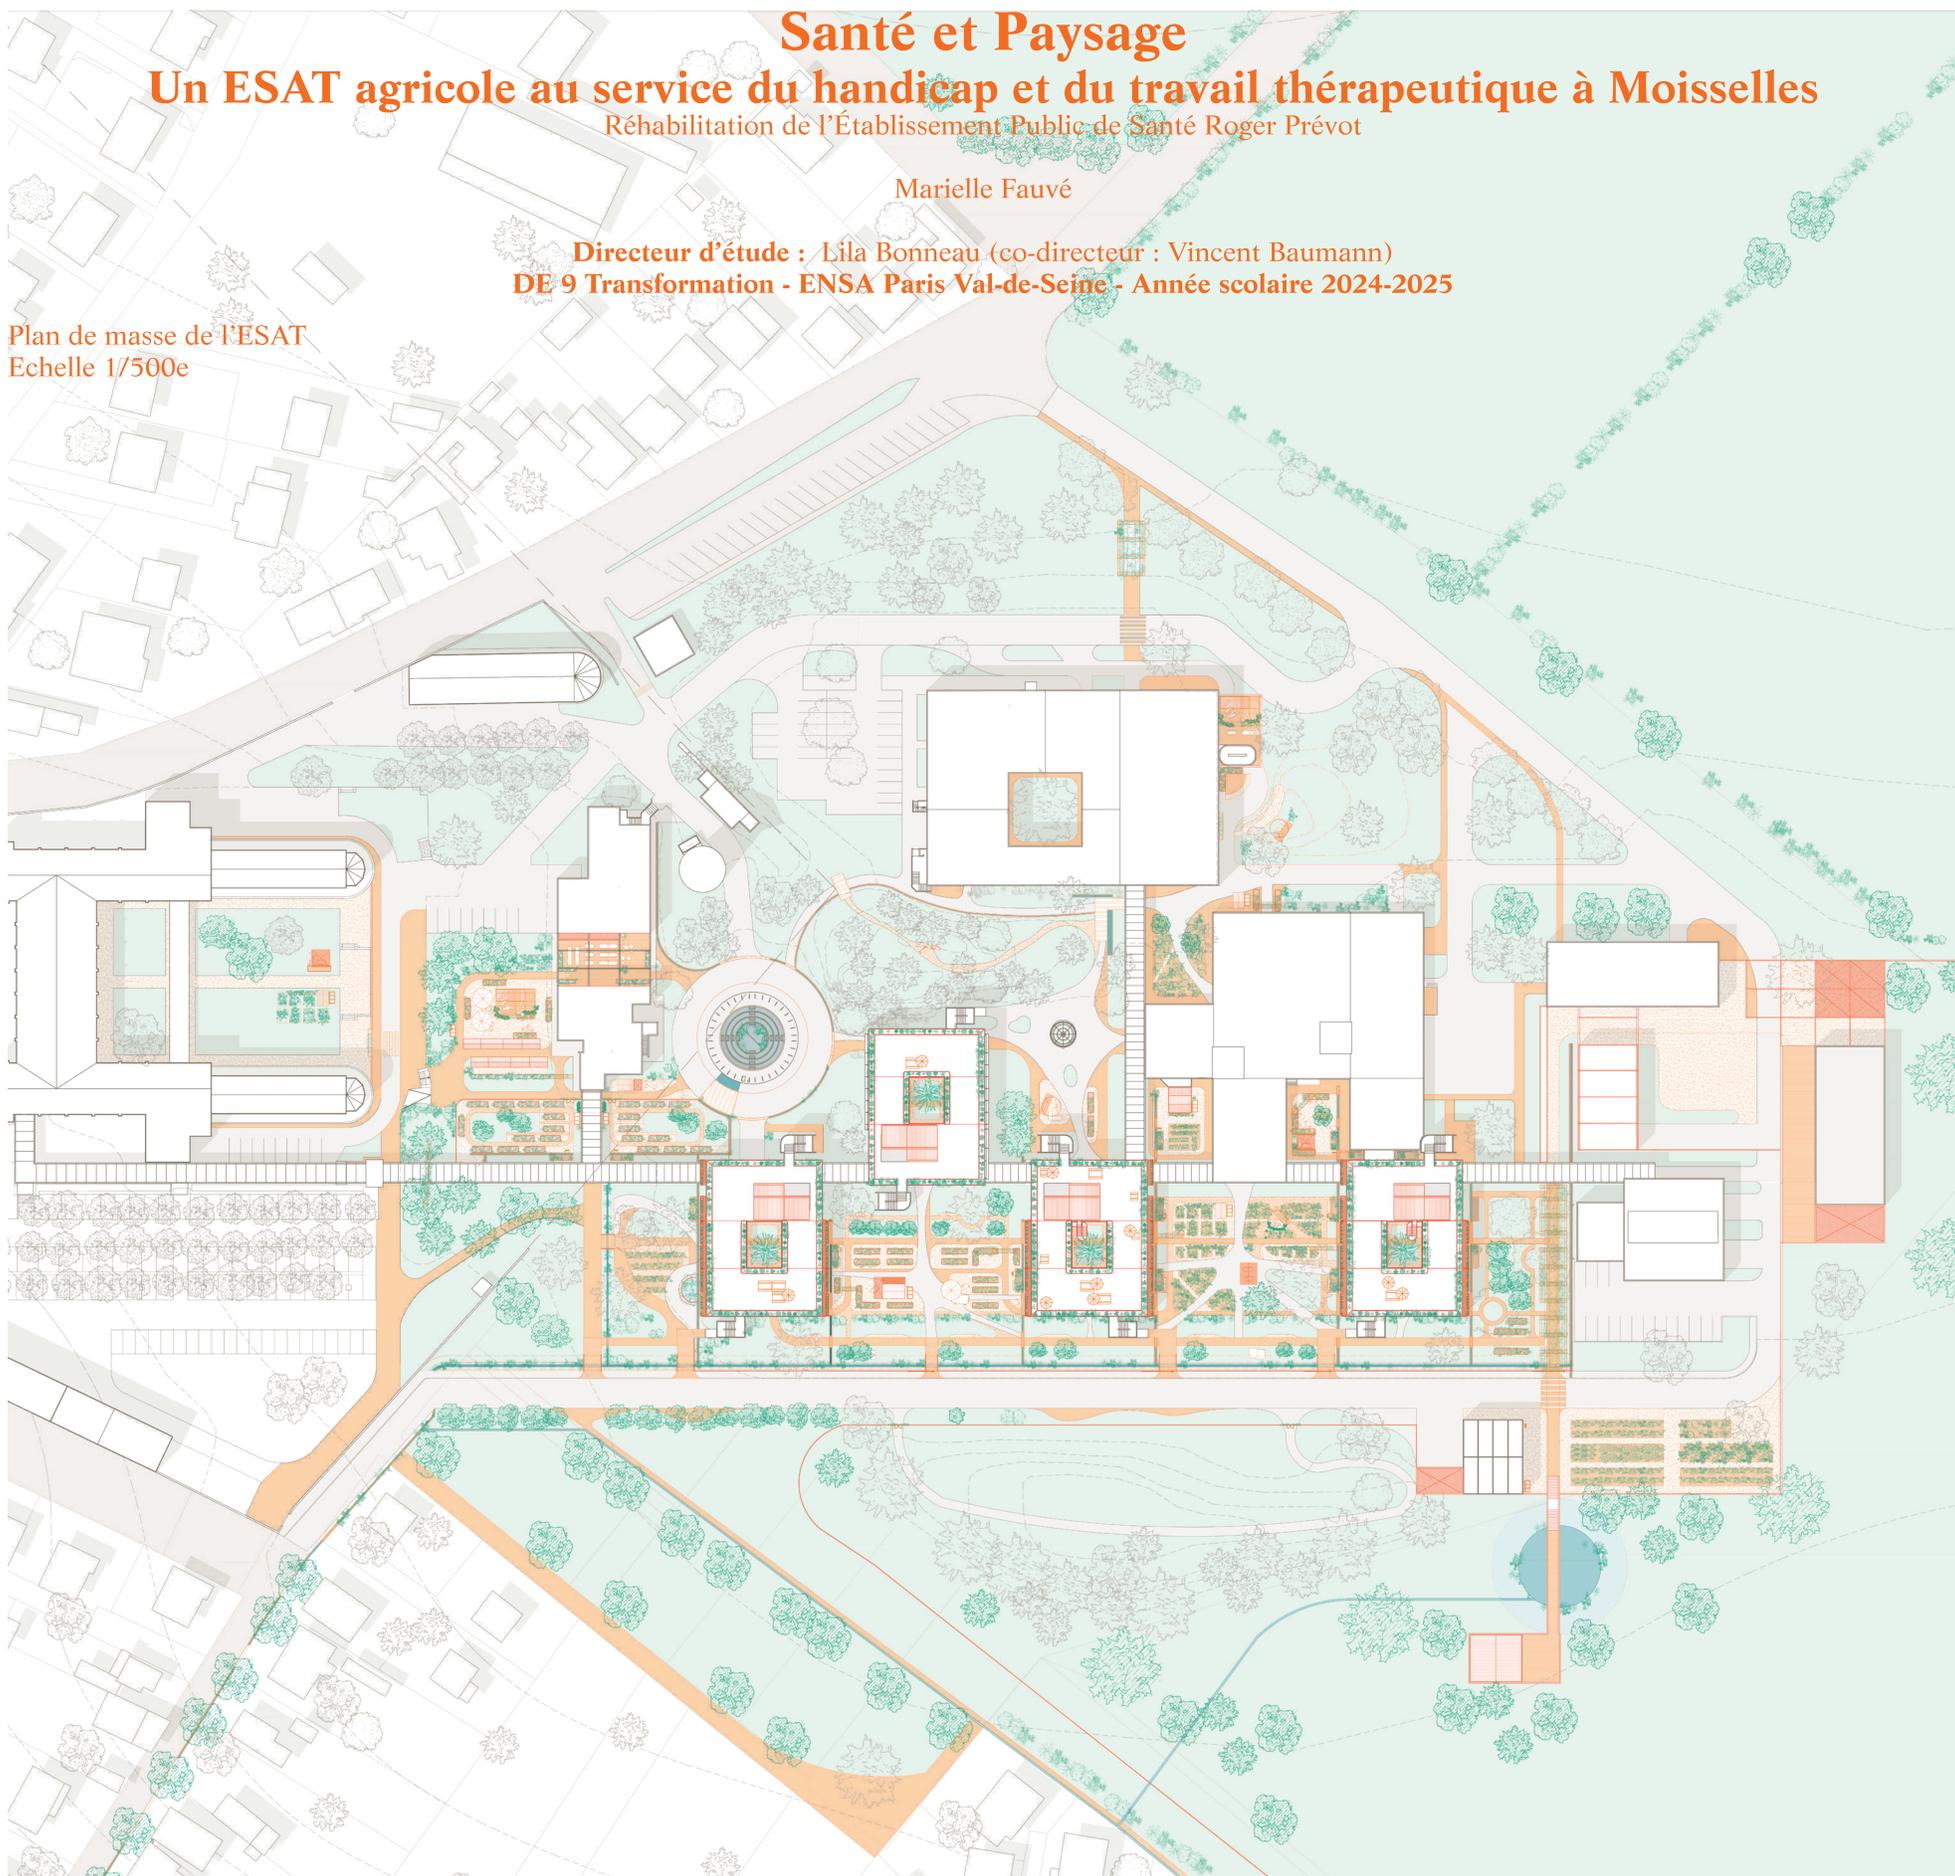


Une façade végétalisée
Élévation Ouest et coupe de détail du bâtiment H5

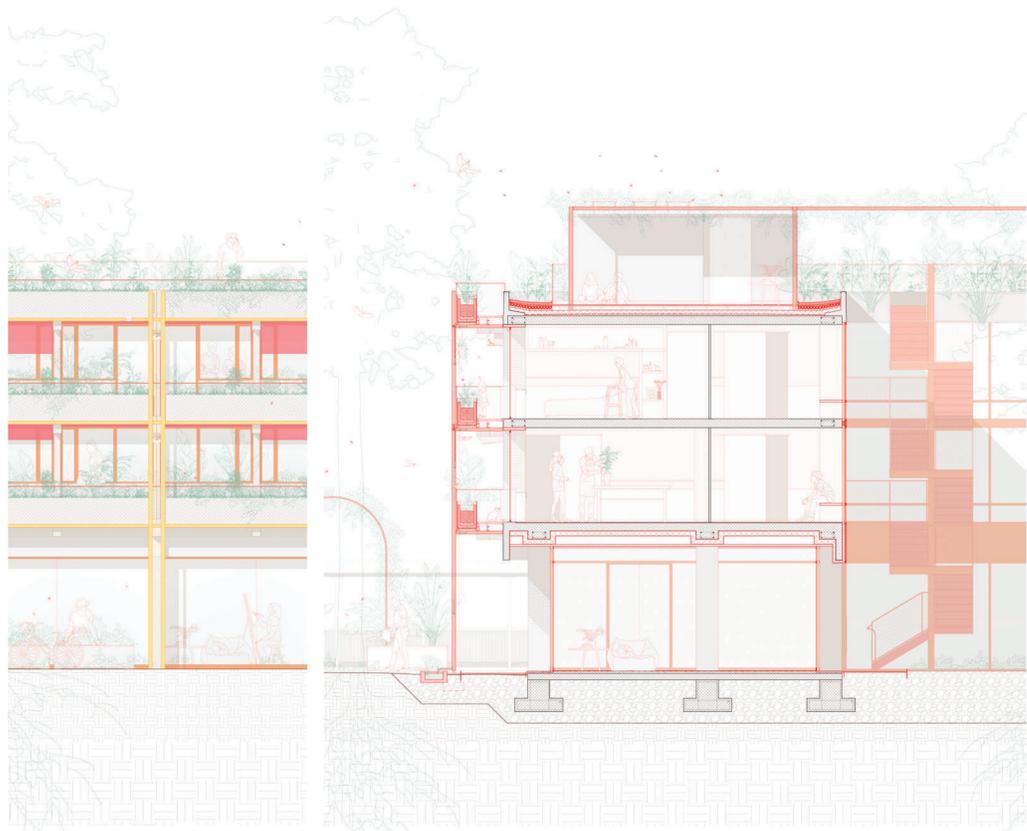

Le foyer, chambres individuelles
Plan de niveau 2, bâtiment H5



Appartements de soutien, collocation
Plan de niveau 2, bâtiment H6

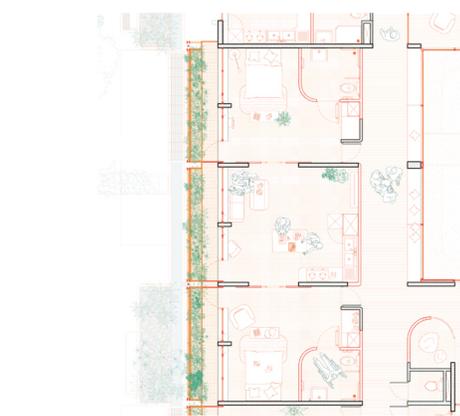

Perspective de la façade Ouest du bâtiment H5

