



KOBEYA – PLACE DES FEMMES

Les femmes présente partout mais vue nulle part

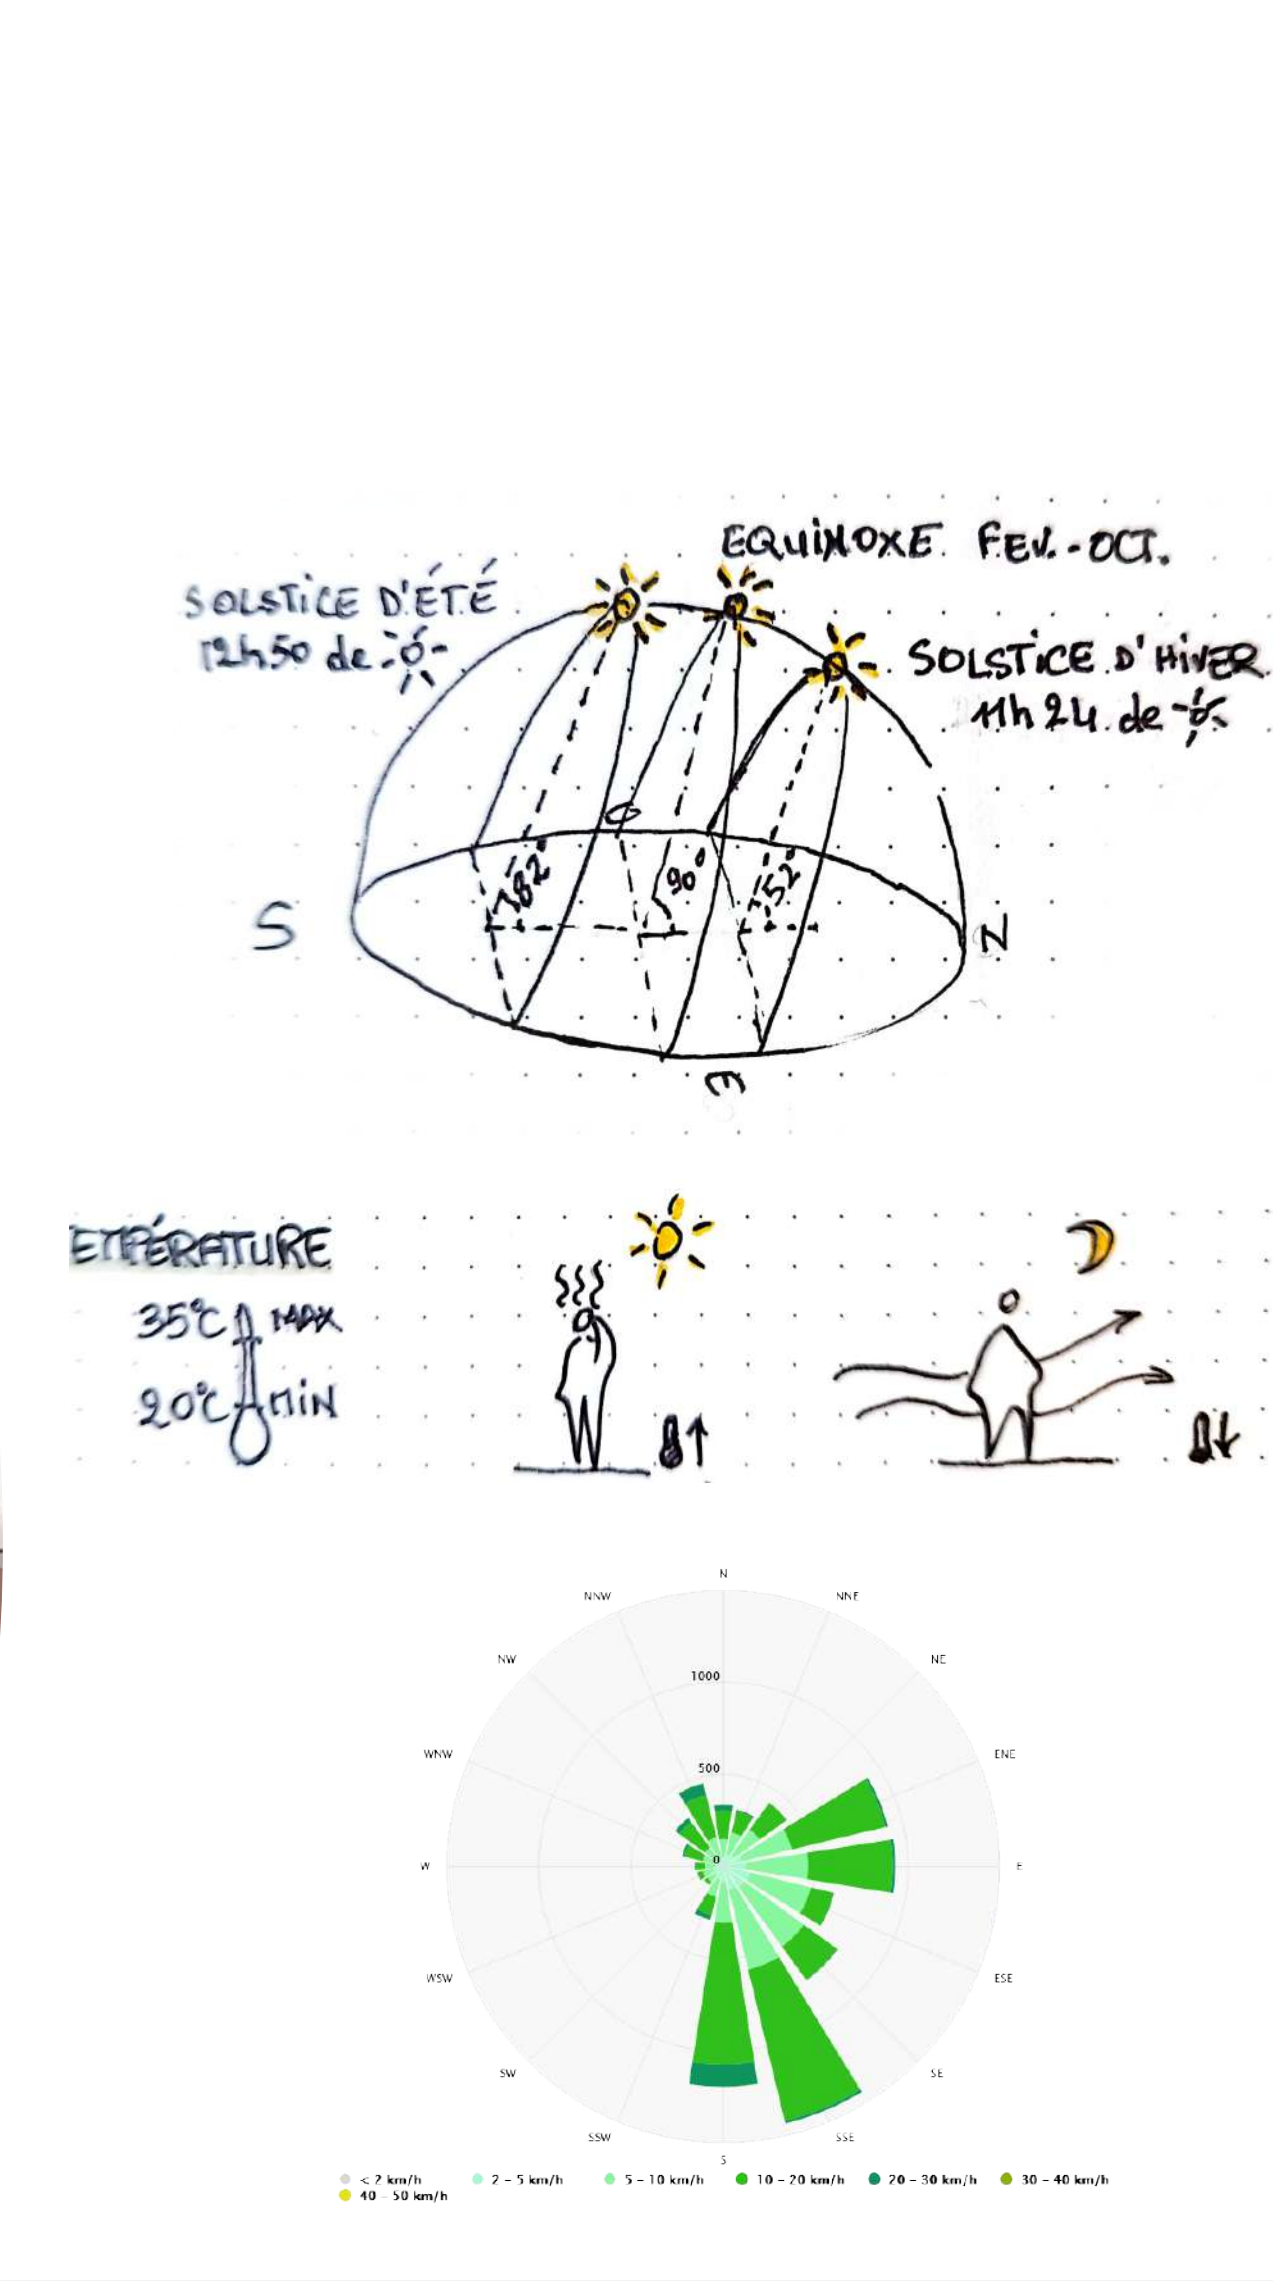

Plan de masse echelle 1:1000

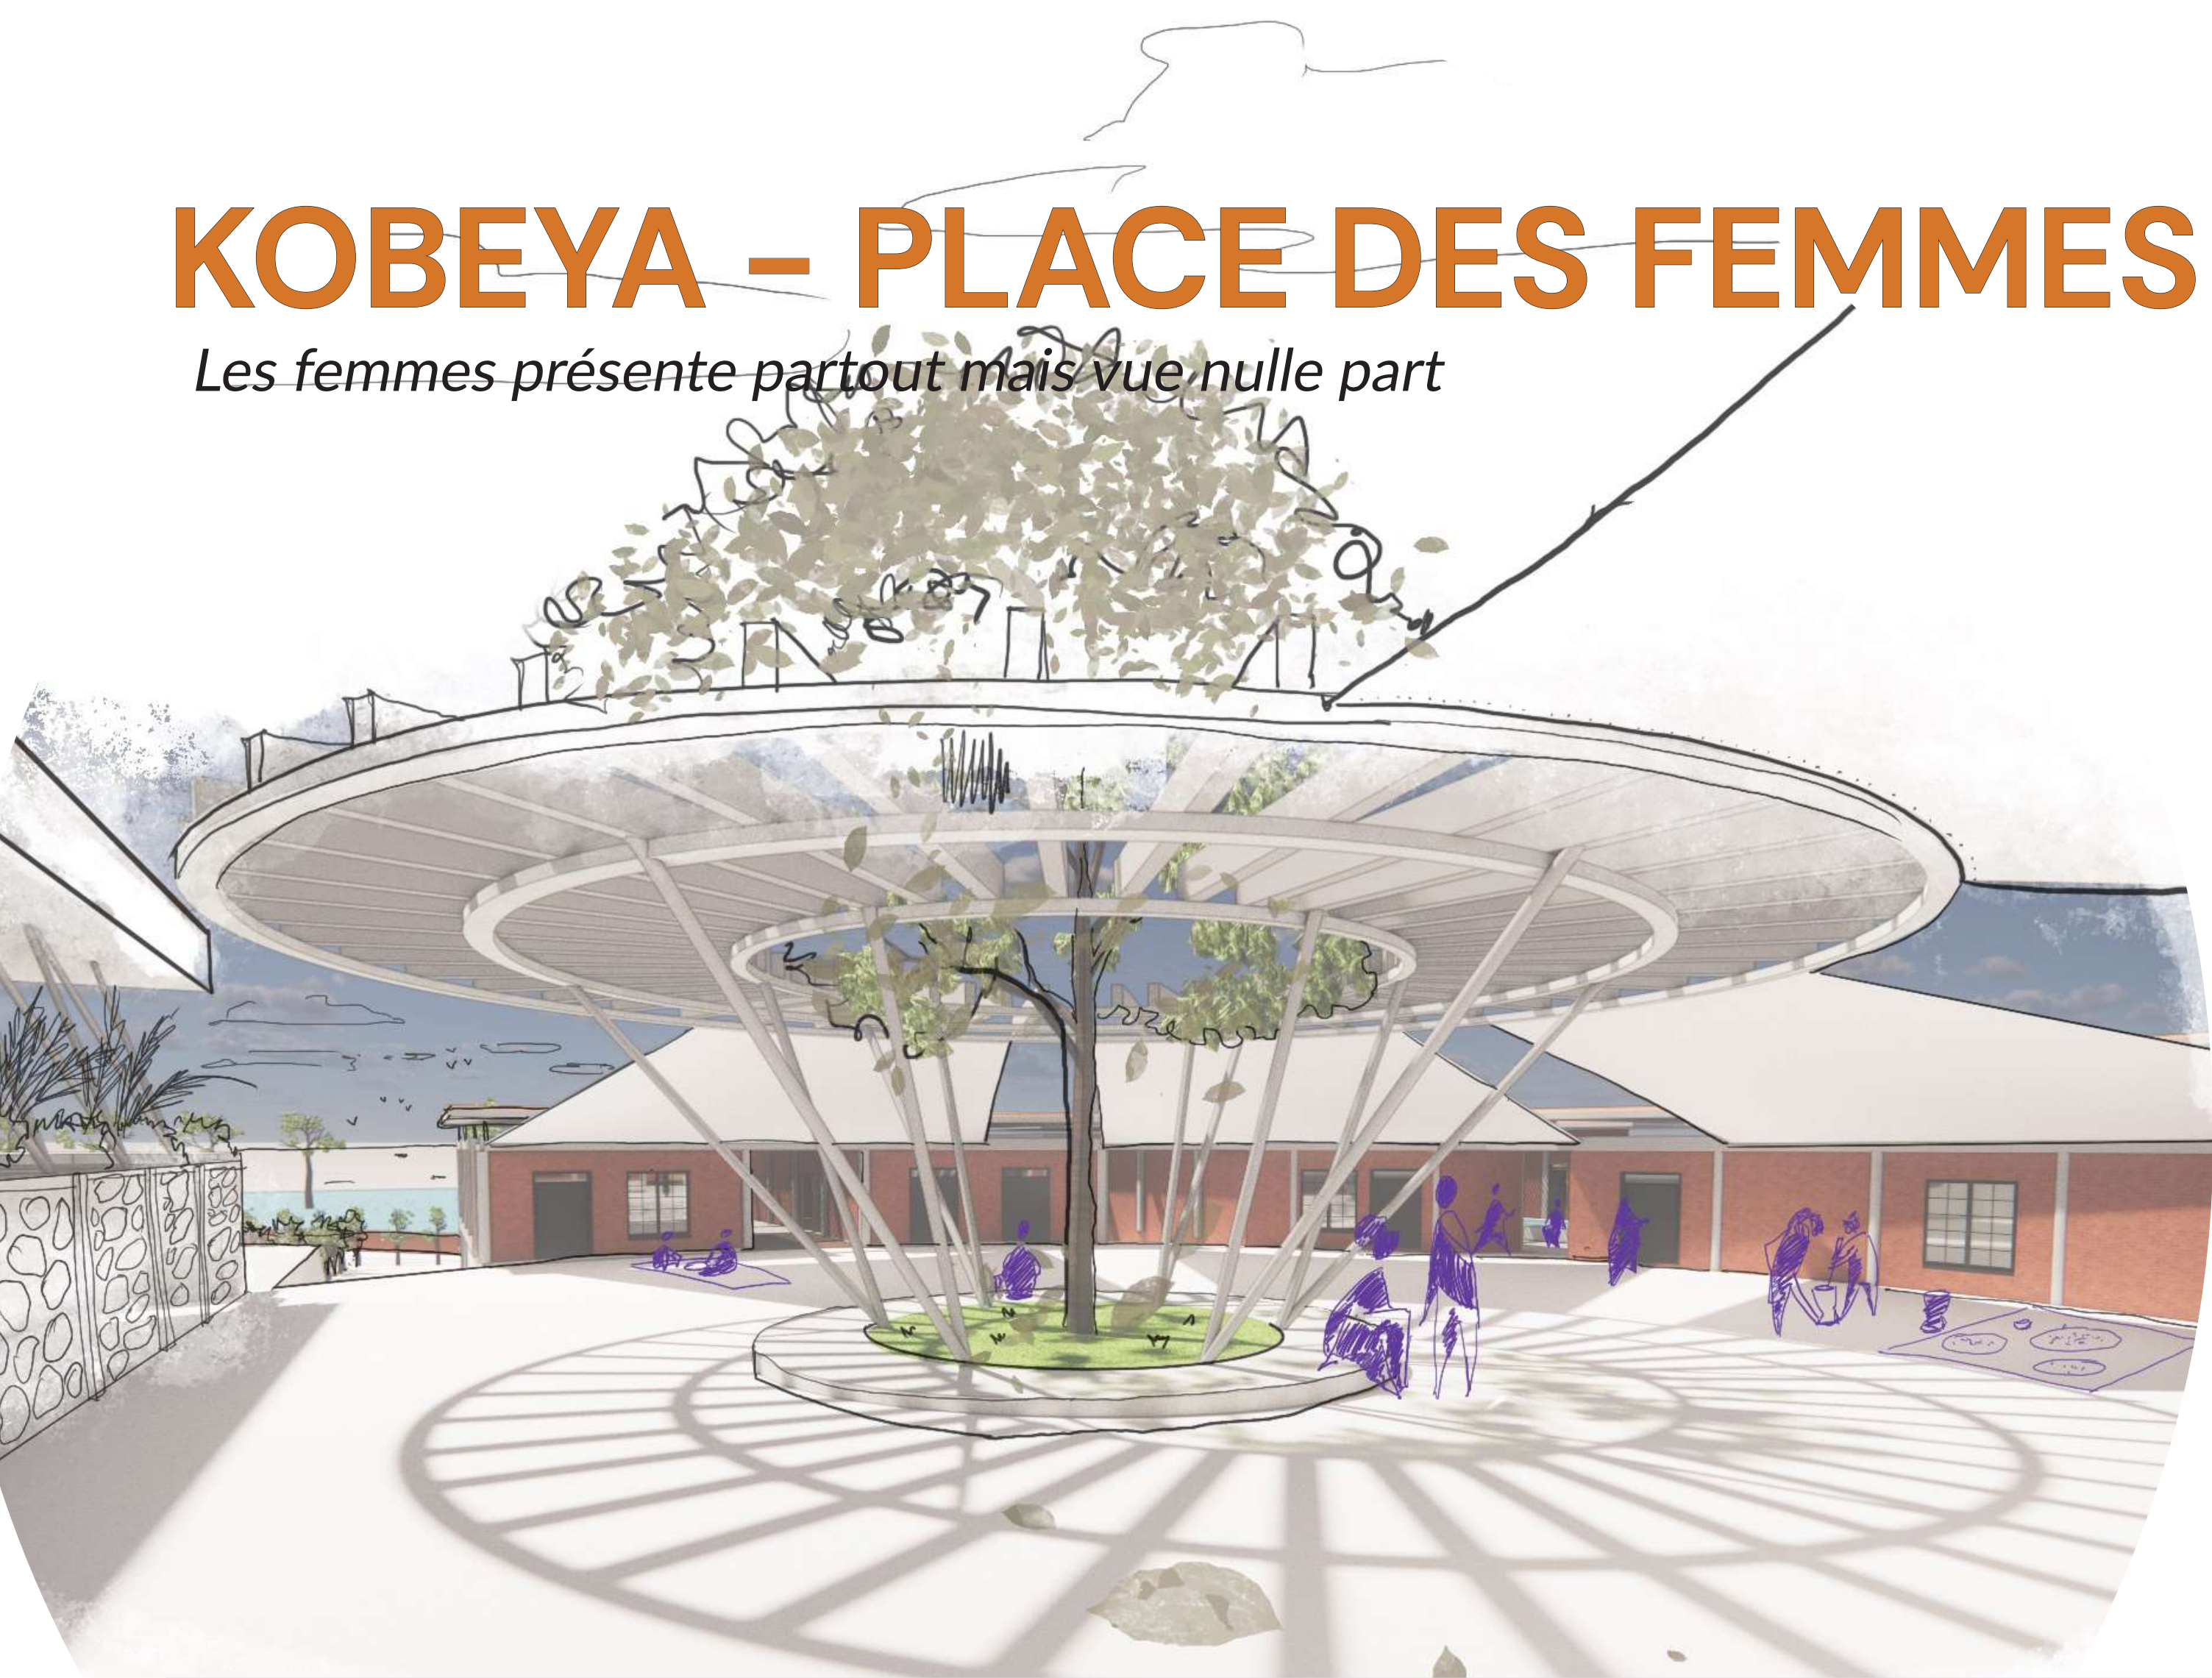





Phase 1
Place et Construction du centre de formation



Phase 2
Ouverture du restant, aménagement de la bibliothèque



Phase 3
Future extension de programme nécessaire

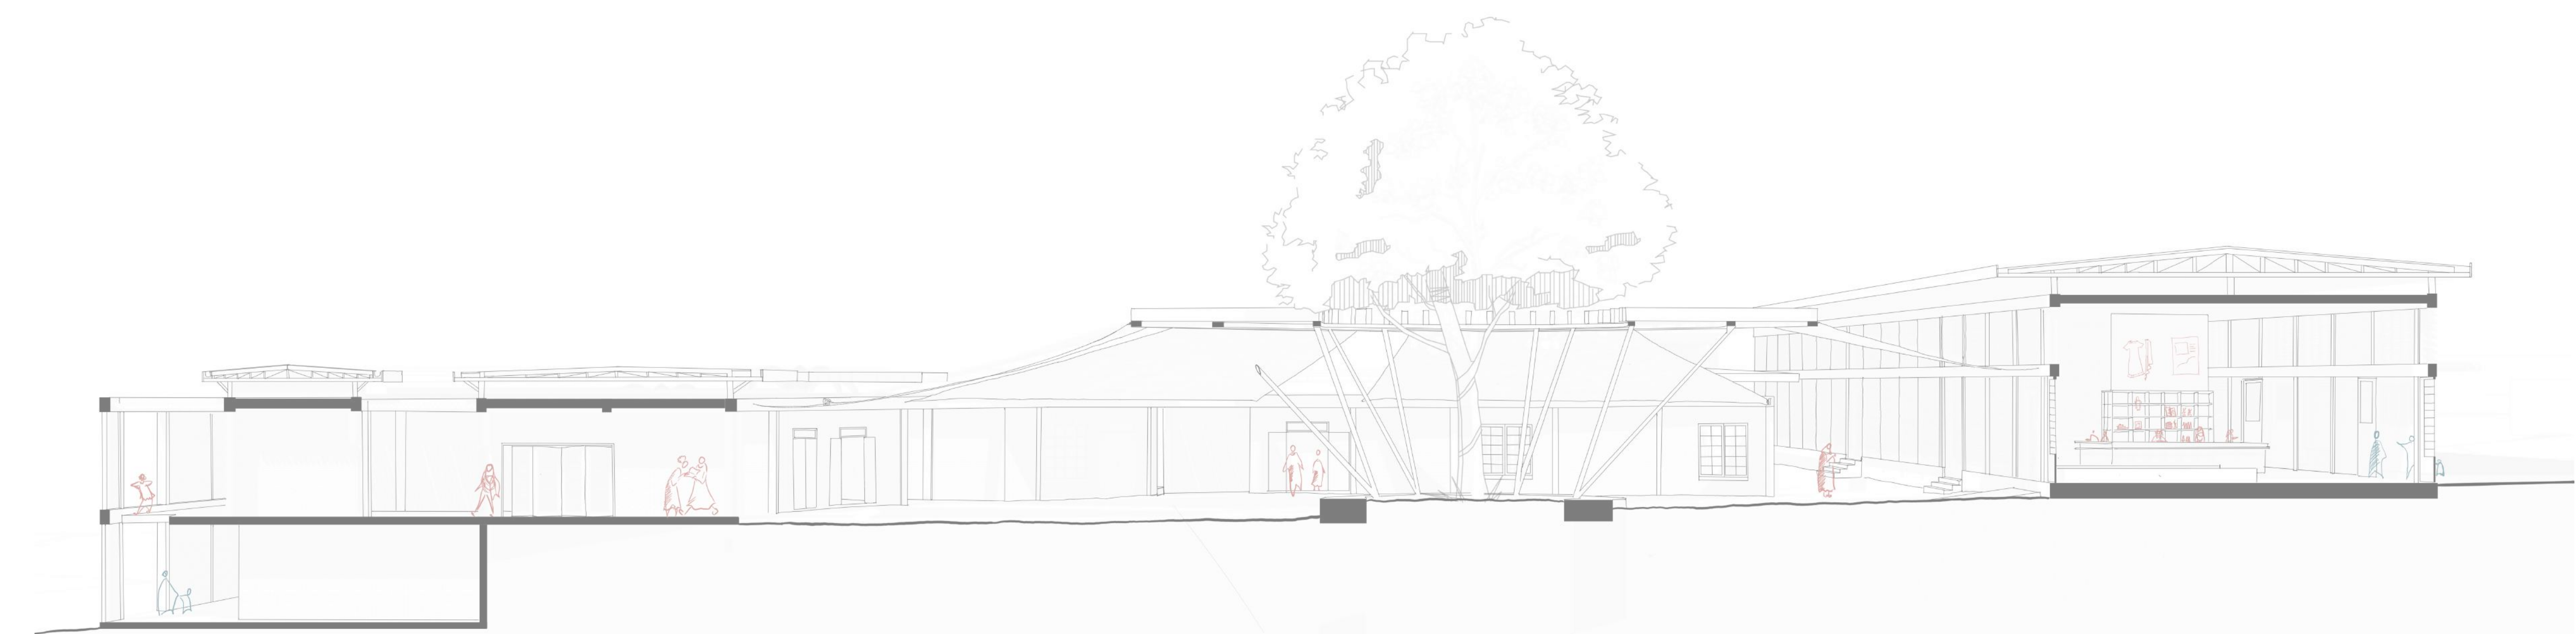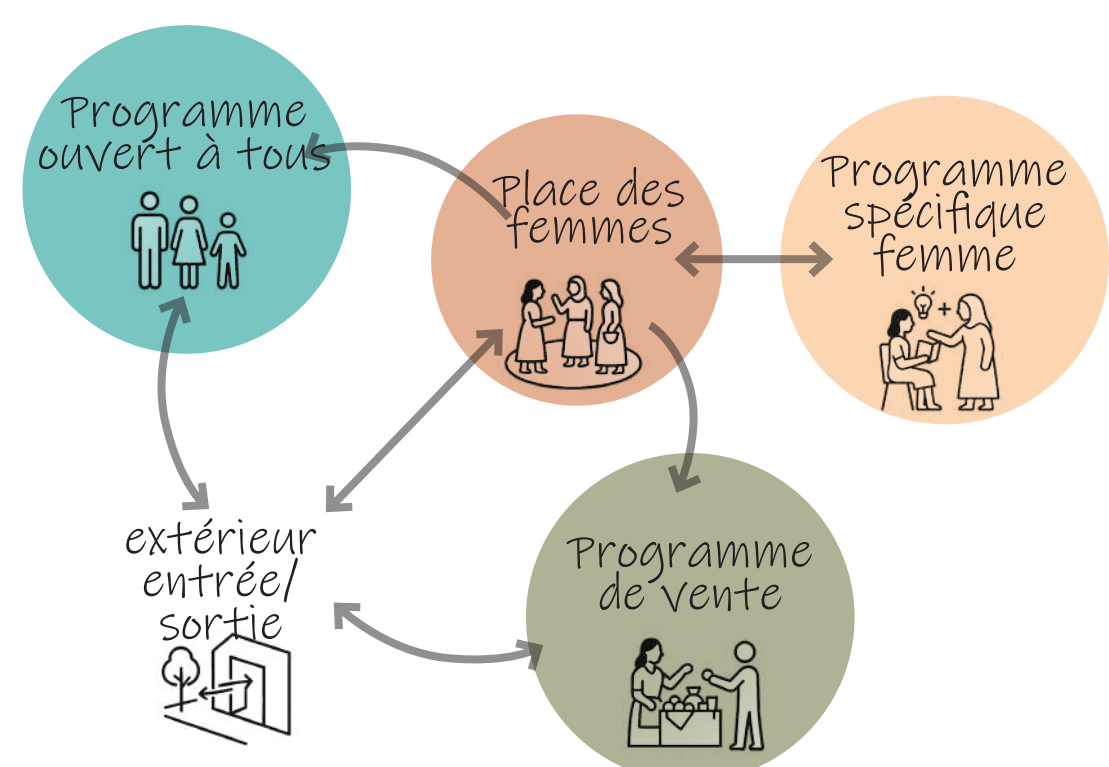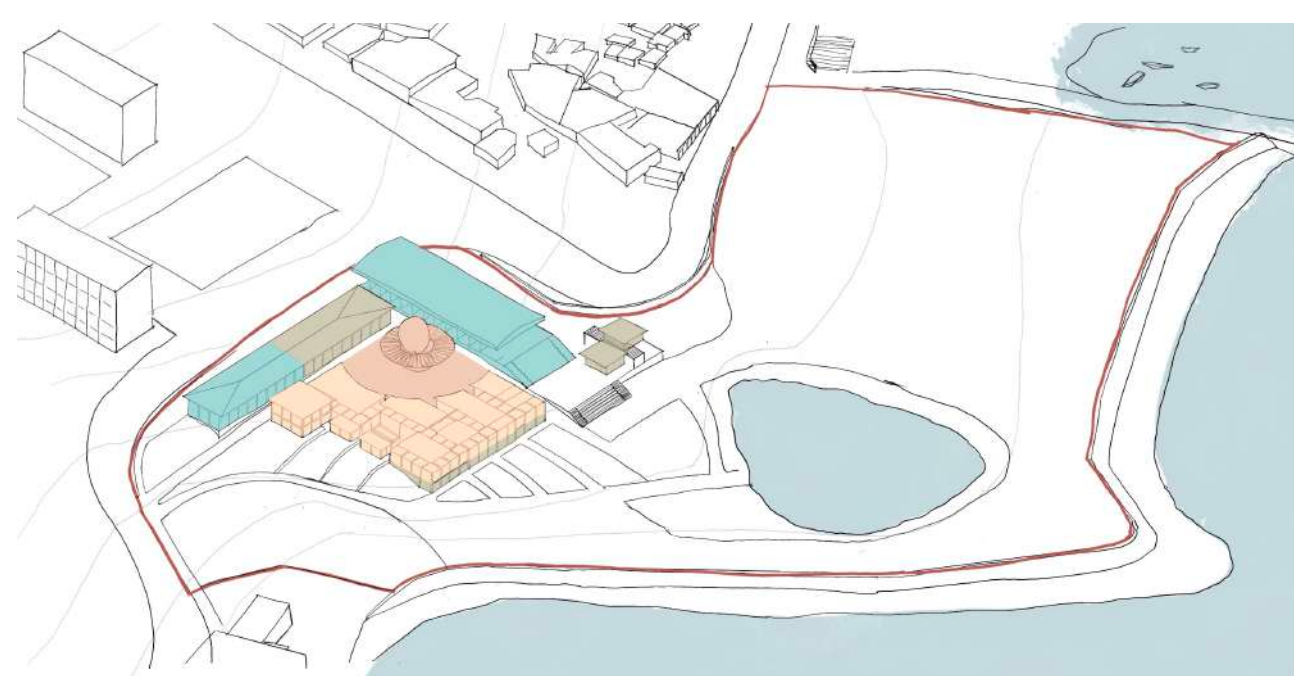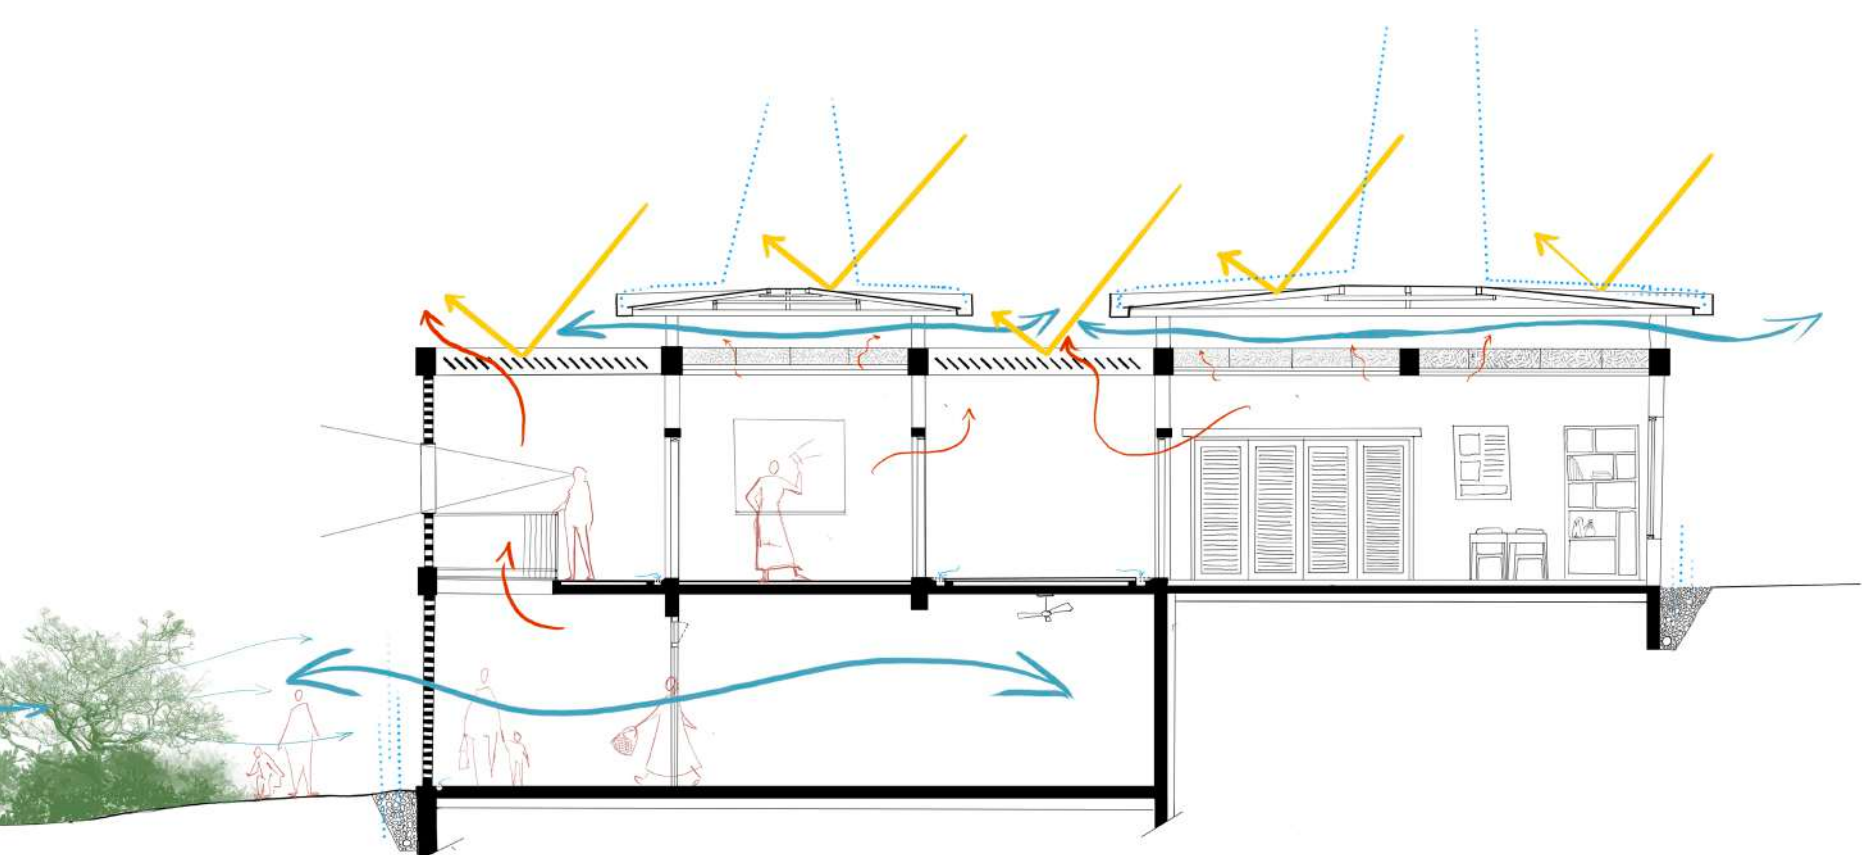

Coupe perspective