



Une proposition de tissage urbain pour le douar Sidi Moussa

Rania Olfi - PFE 2025 - Sous la direction de Charles-Albert De Beauvais et Iris Chervet

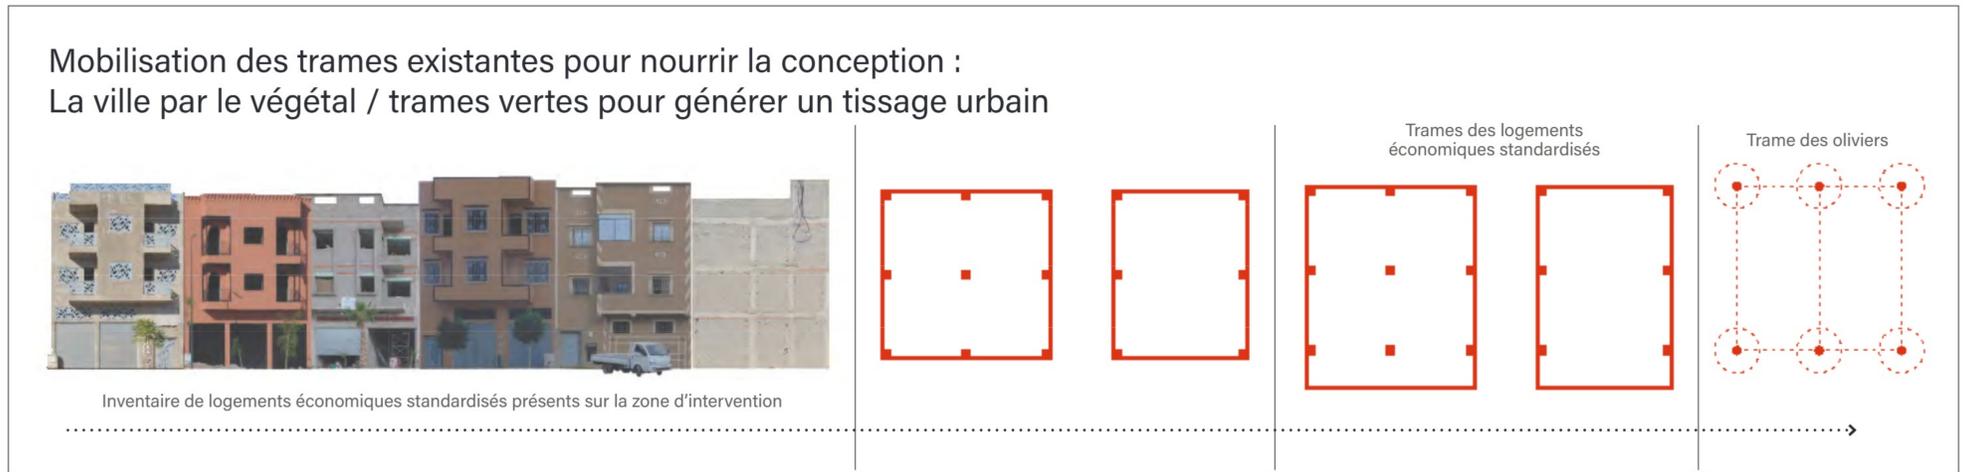


Évolution de l'habitat traditionnel marocain et genèse des douars contemporains

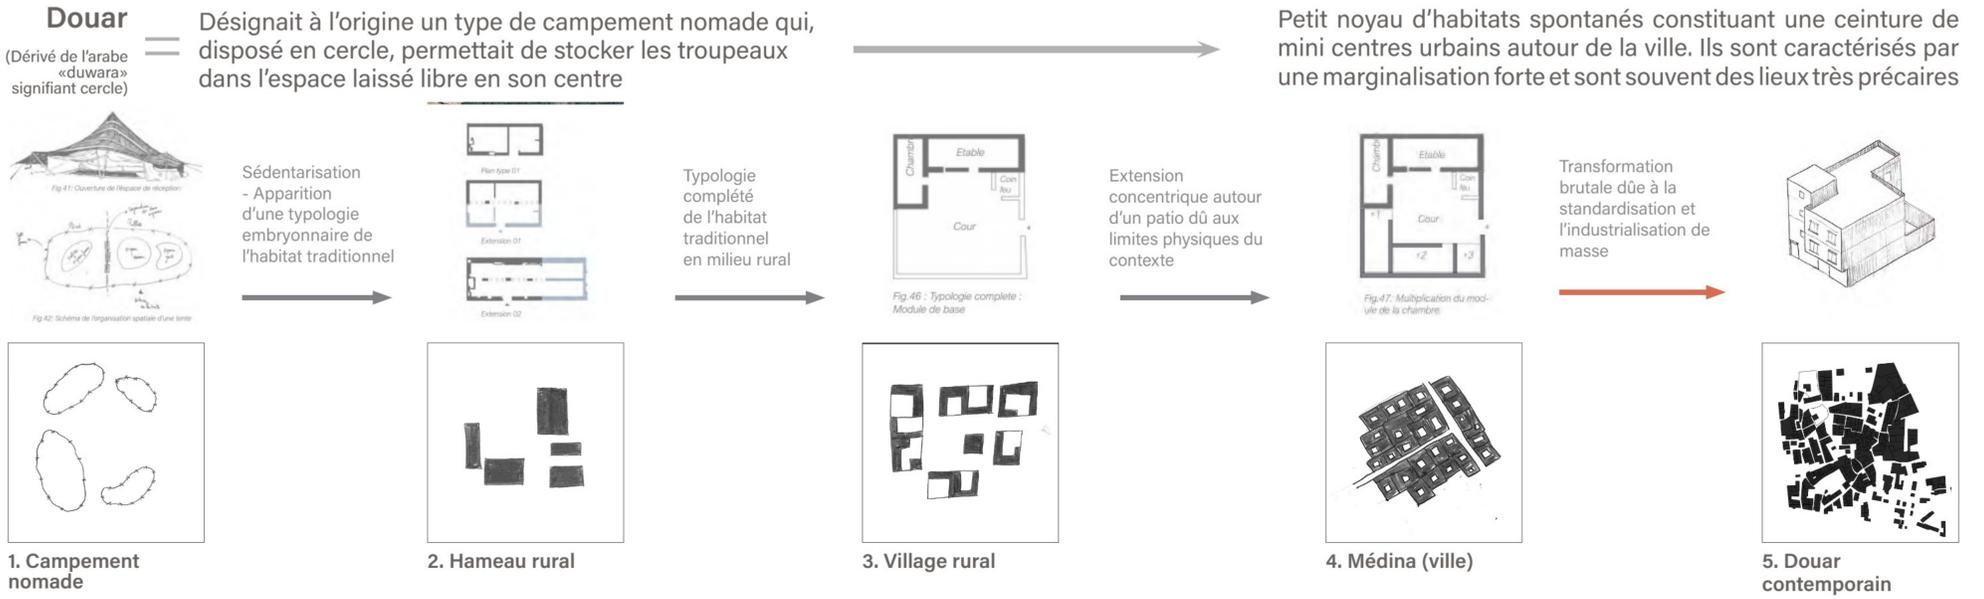

Acteurs du site et typologies

Typologies (P1)	Locaux		Logements	
	Typologie 1	Typologie 2	Typologie 1	Typologie 2
Type d'usagers	Artisan seul (Site rénové zone à Sidi Moussa)	Artisan (habitant du quartier)	Couple	Couple avec enfant
R+1				
RDC				

Plan de fonctionnement d'un module échelle 1/100

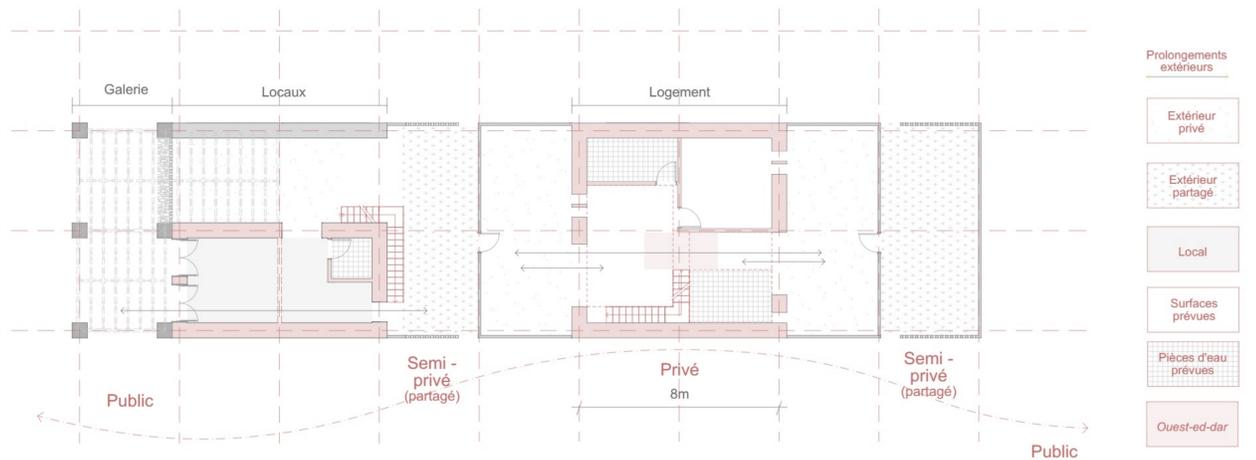

Plan Masse - Livraison du projet (horizon 2030) échelle 1/500

