



Vue depuis rue des docteurs Ballet




Vue depuis Av. Général de Gaulle



Plan masse Echelle : 1/500



Coupe de site vers vallée de Beuvreix

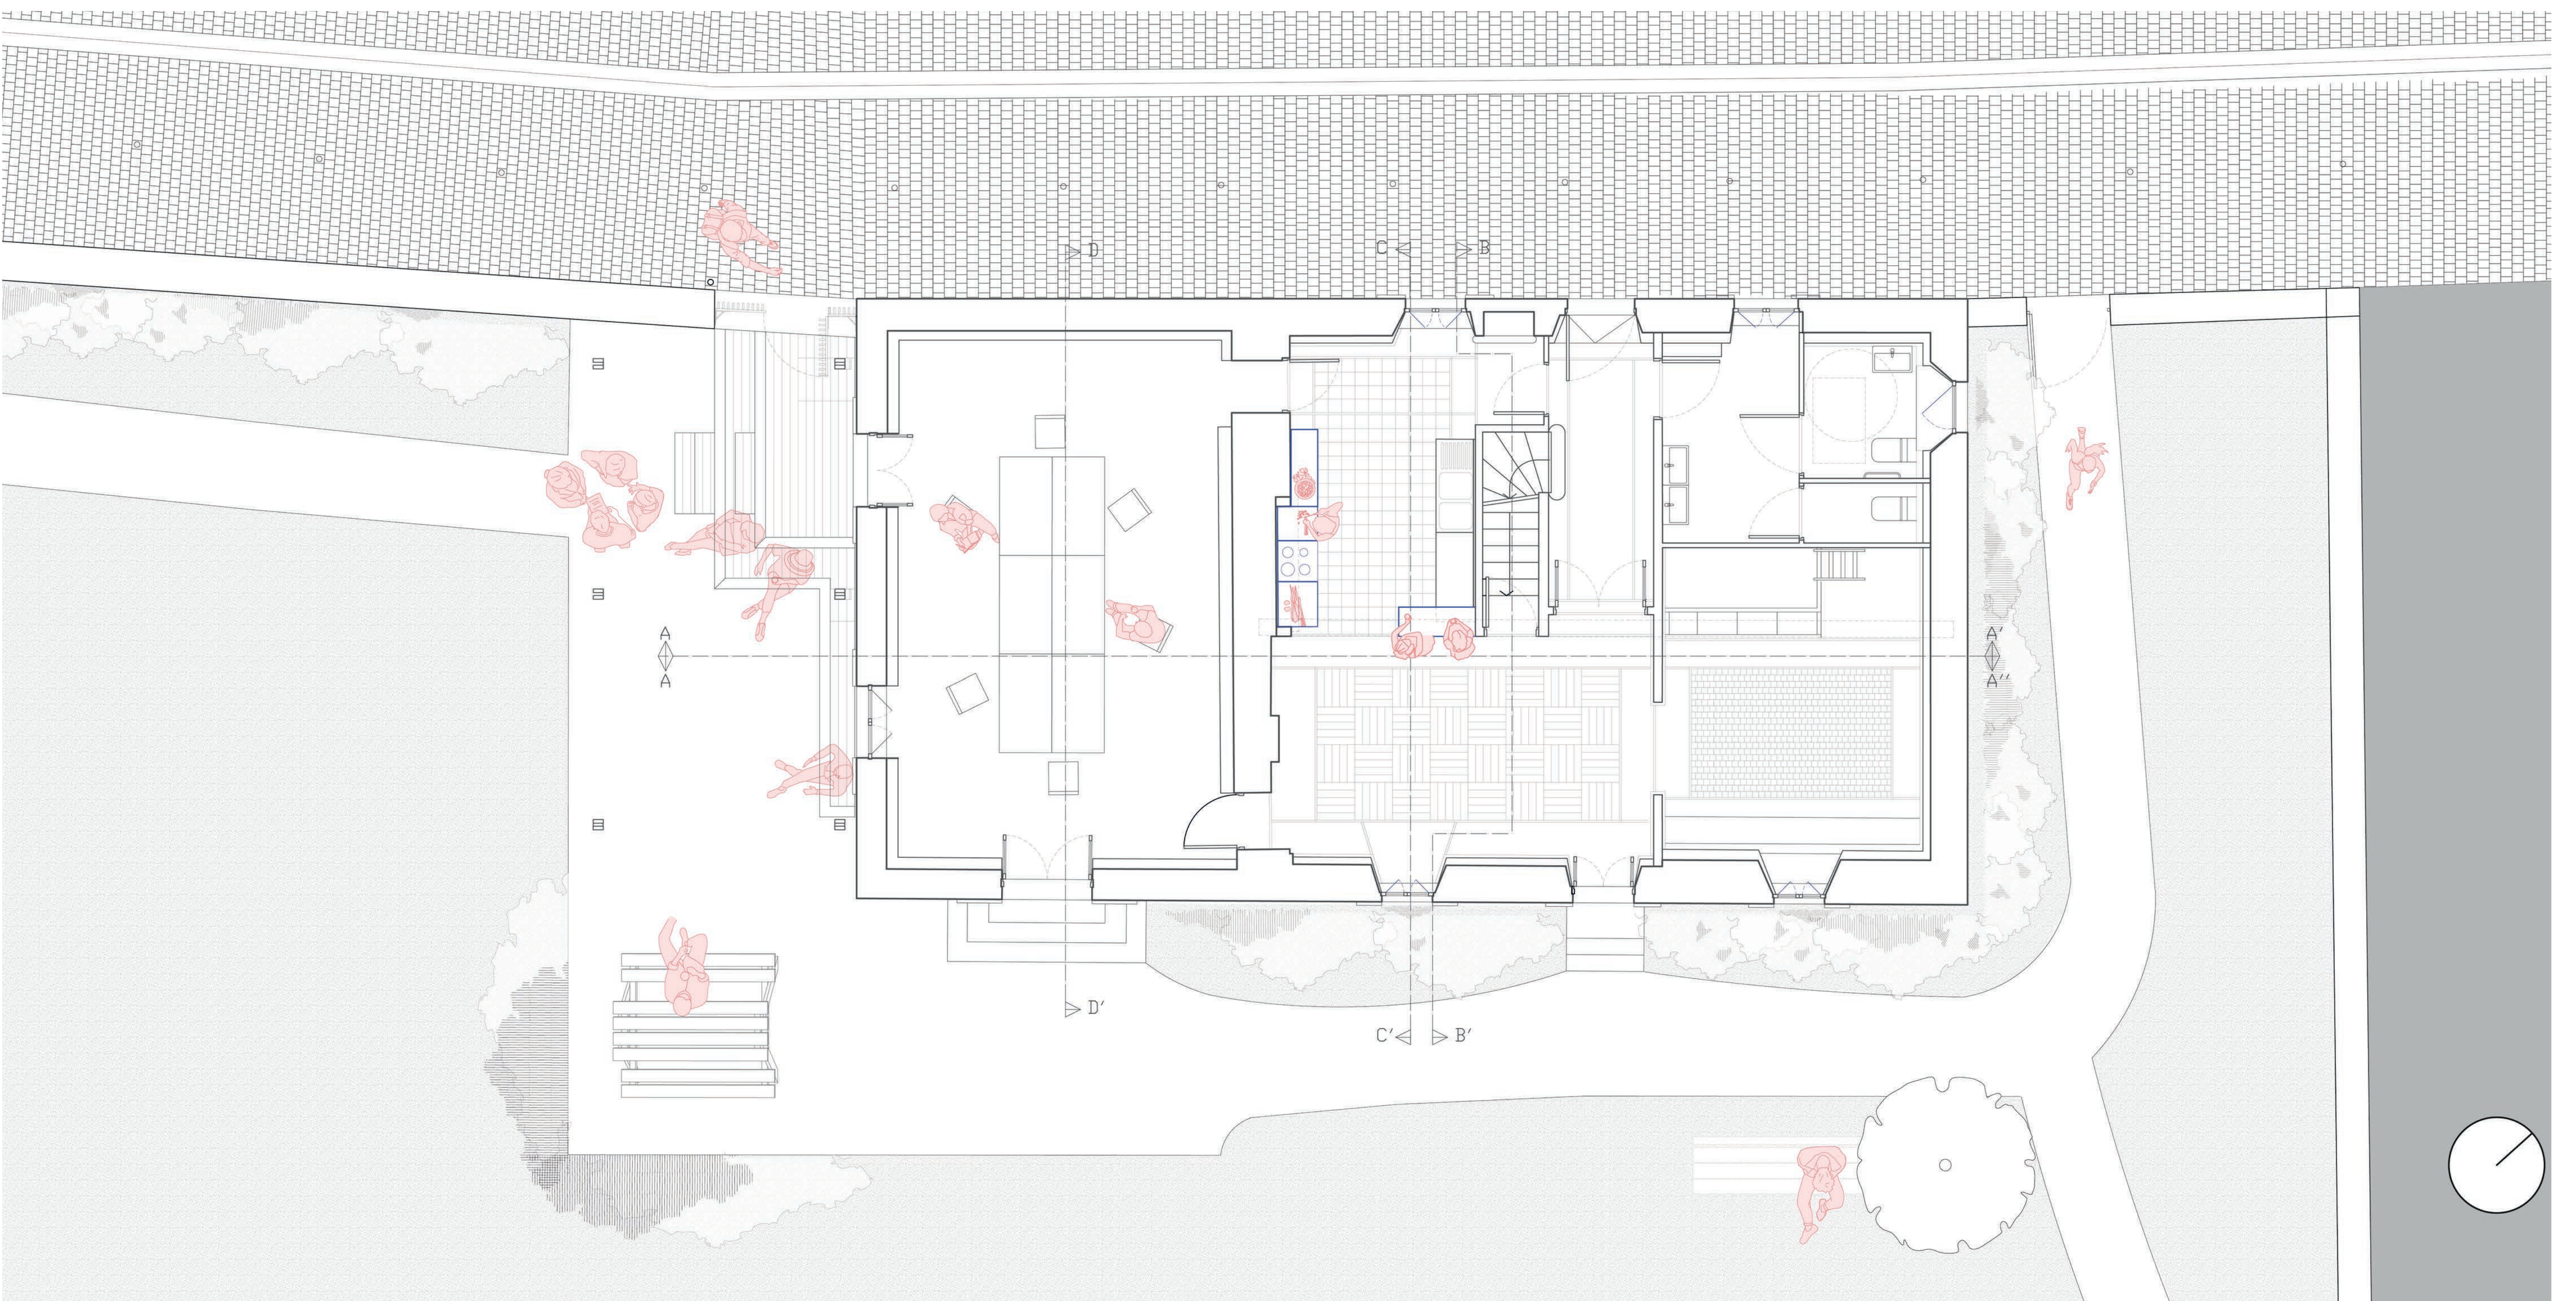

Plan RDC Echelle : 1/50