

L'HEXAGONE - Campus de Marseille Luminy



UN NOUVEAU PARCOURS ARCHITECTURAL



PLAN MASSE
échelle 1/5000



UNE NOUVELLE FAÇADE POUR L'ANCIENNE FRICHE



TERRASSE





ESPACES VARIÉS DE LA BIBLIOTHÈQUE



CIRCULER LIBREMENT AUTOUR DU PATIO


PLAN RDJ
échelle 1/200

- Salle de travail
- Salle de réunion
- Fab-Lab
- Boutique

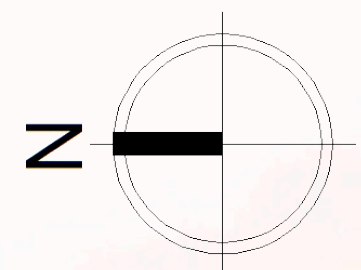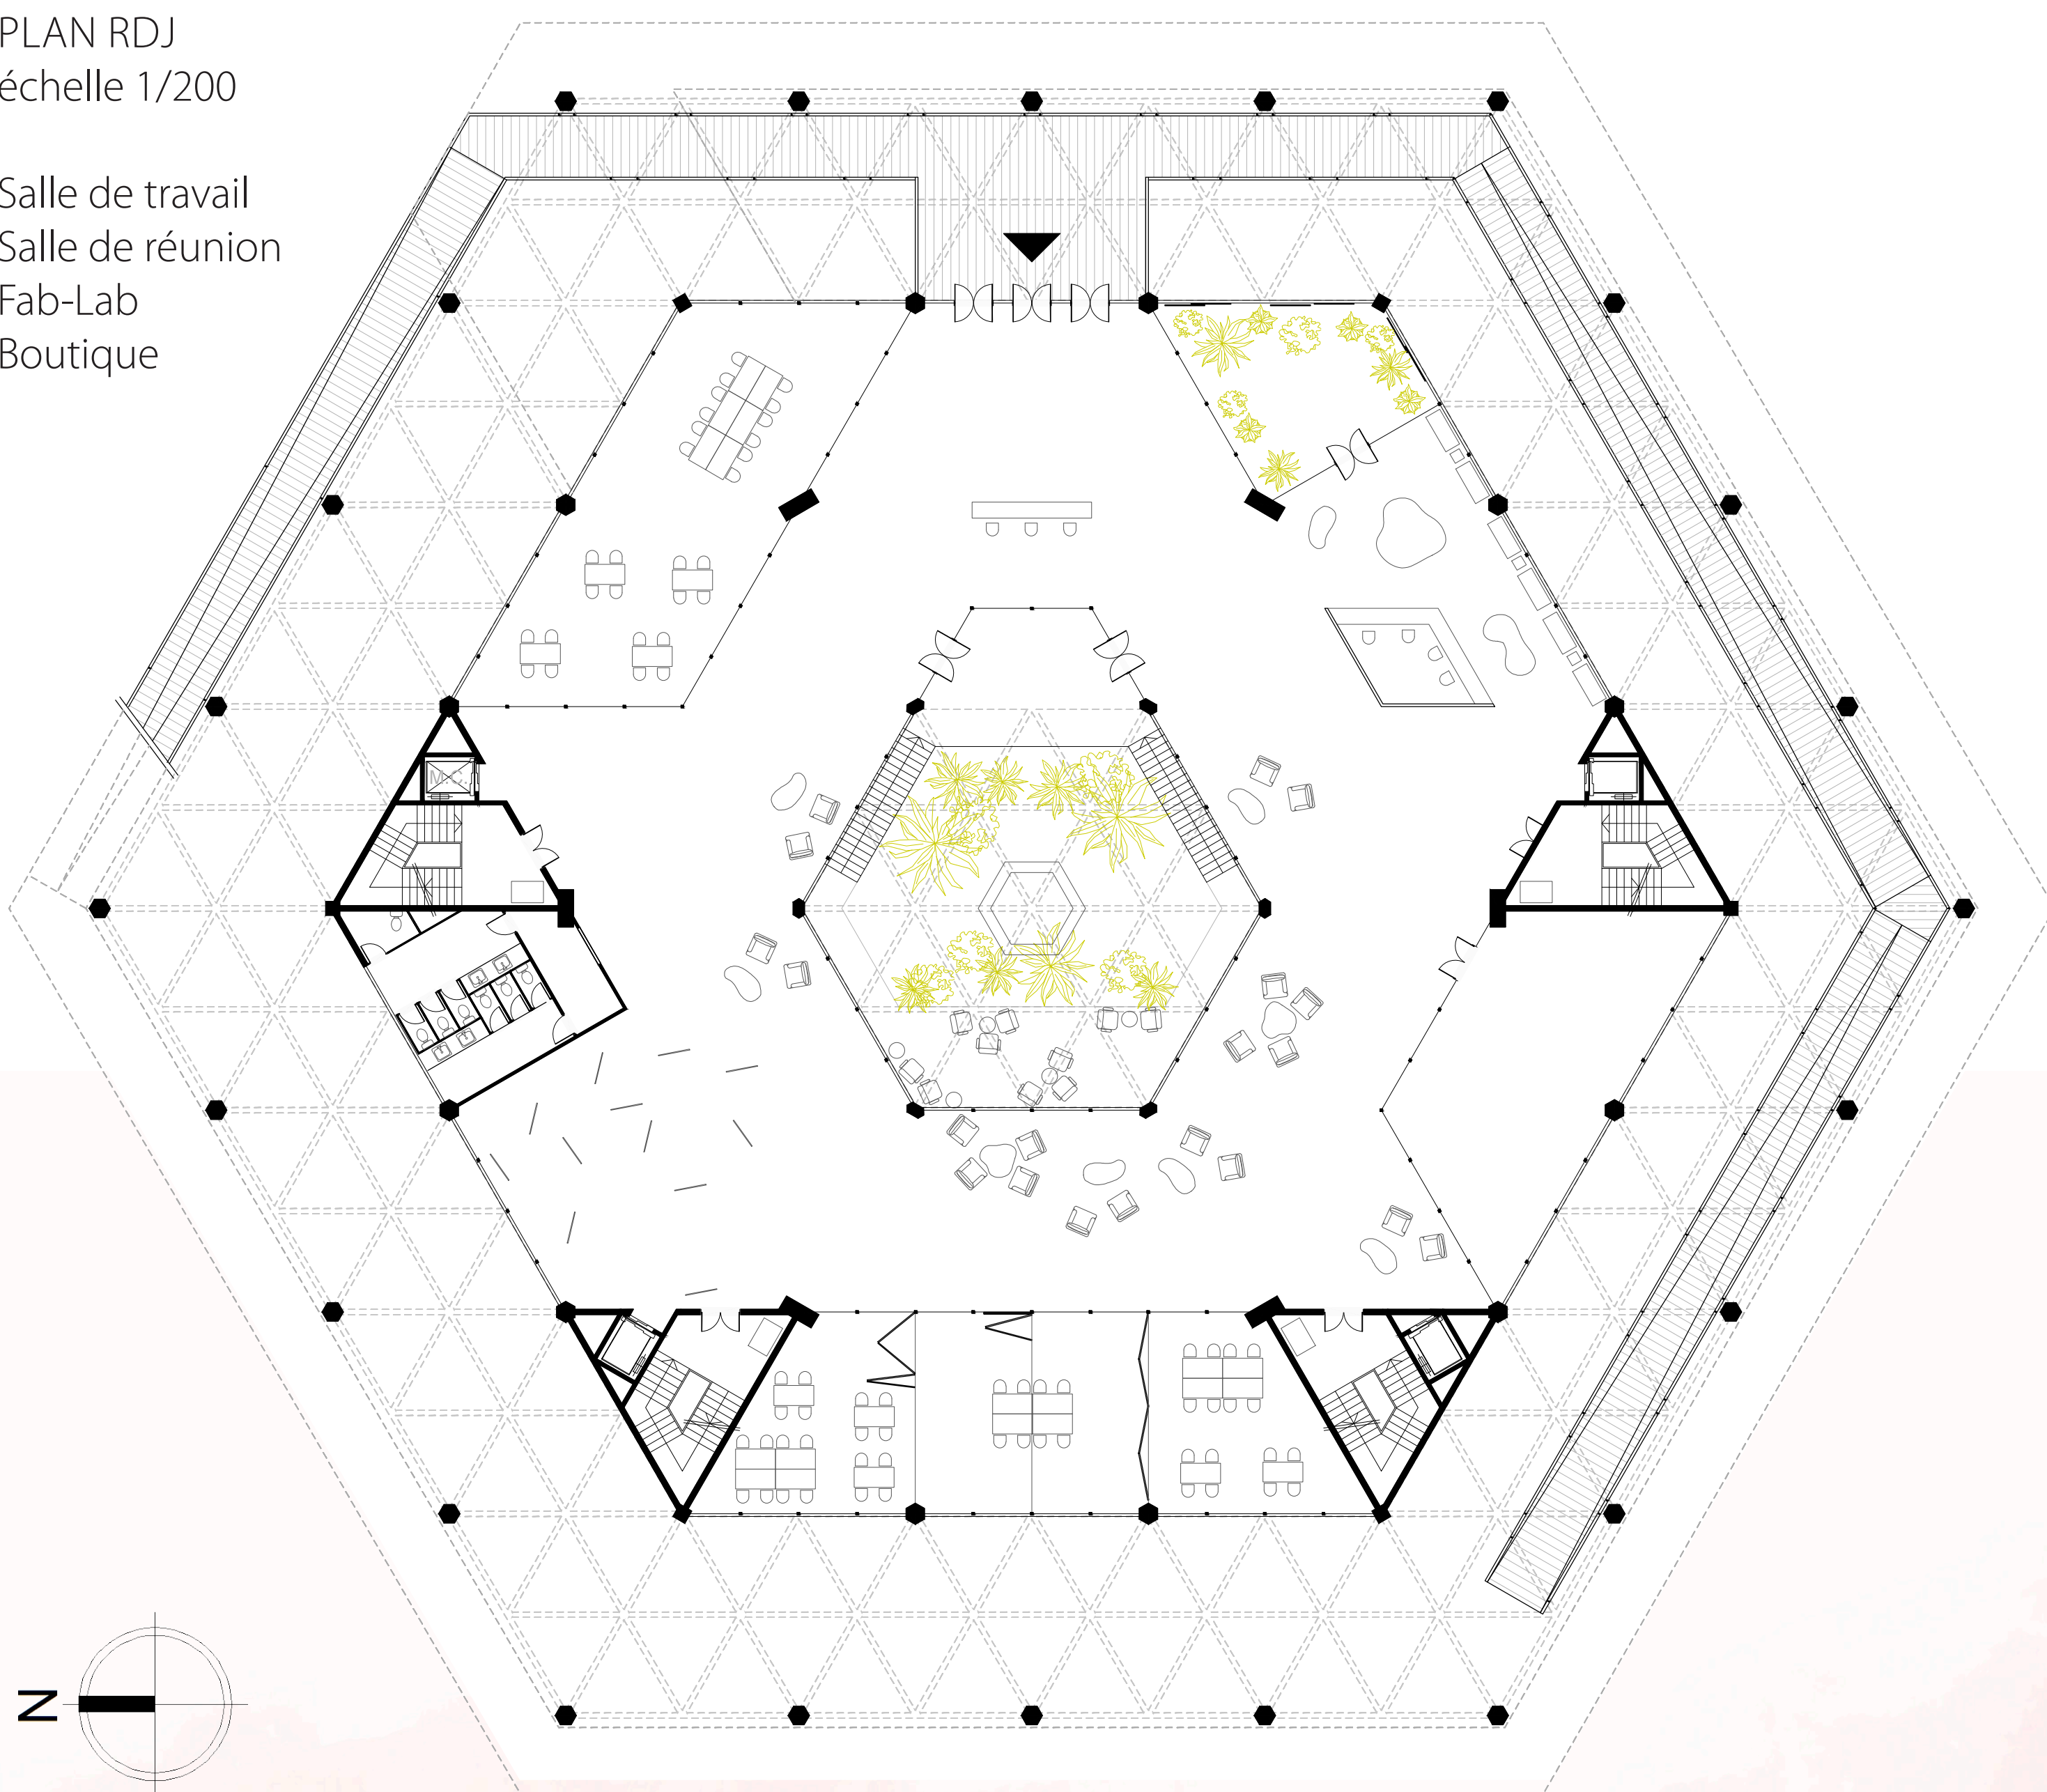

PLAN R+1
échelle 1/400

Bibliothèque

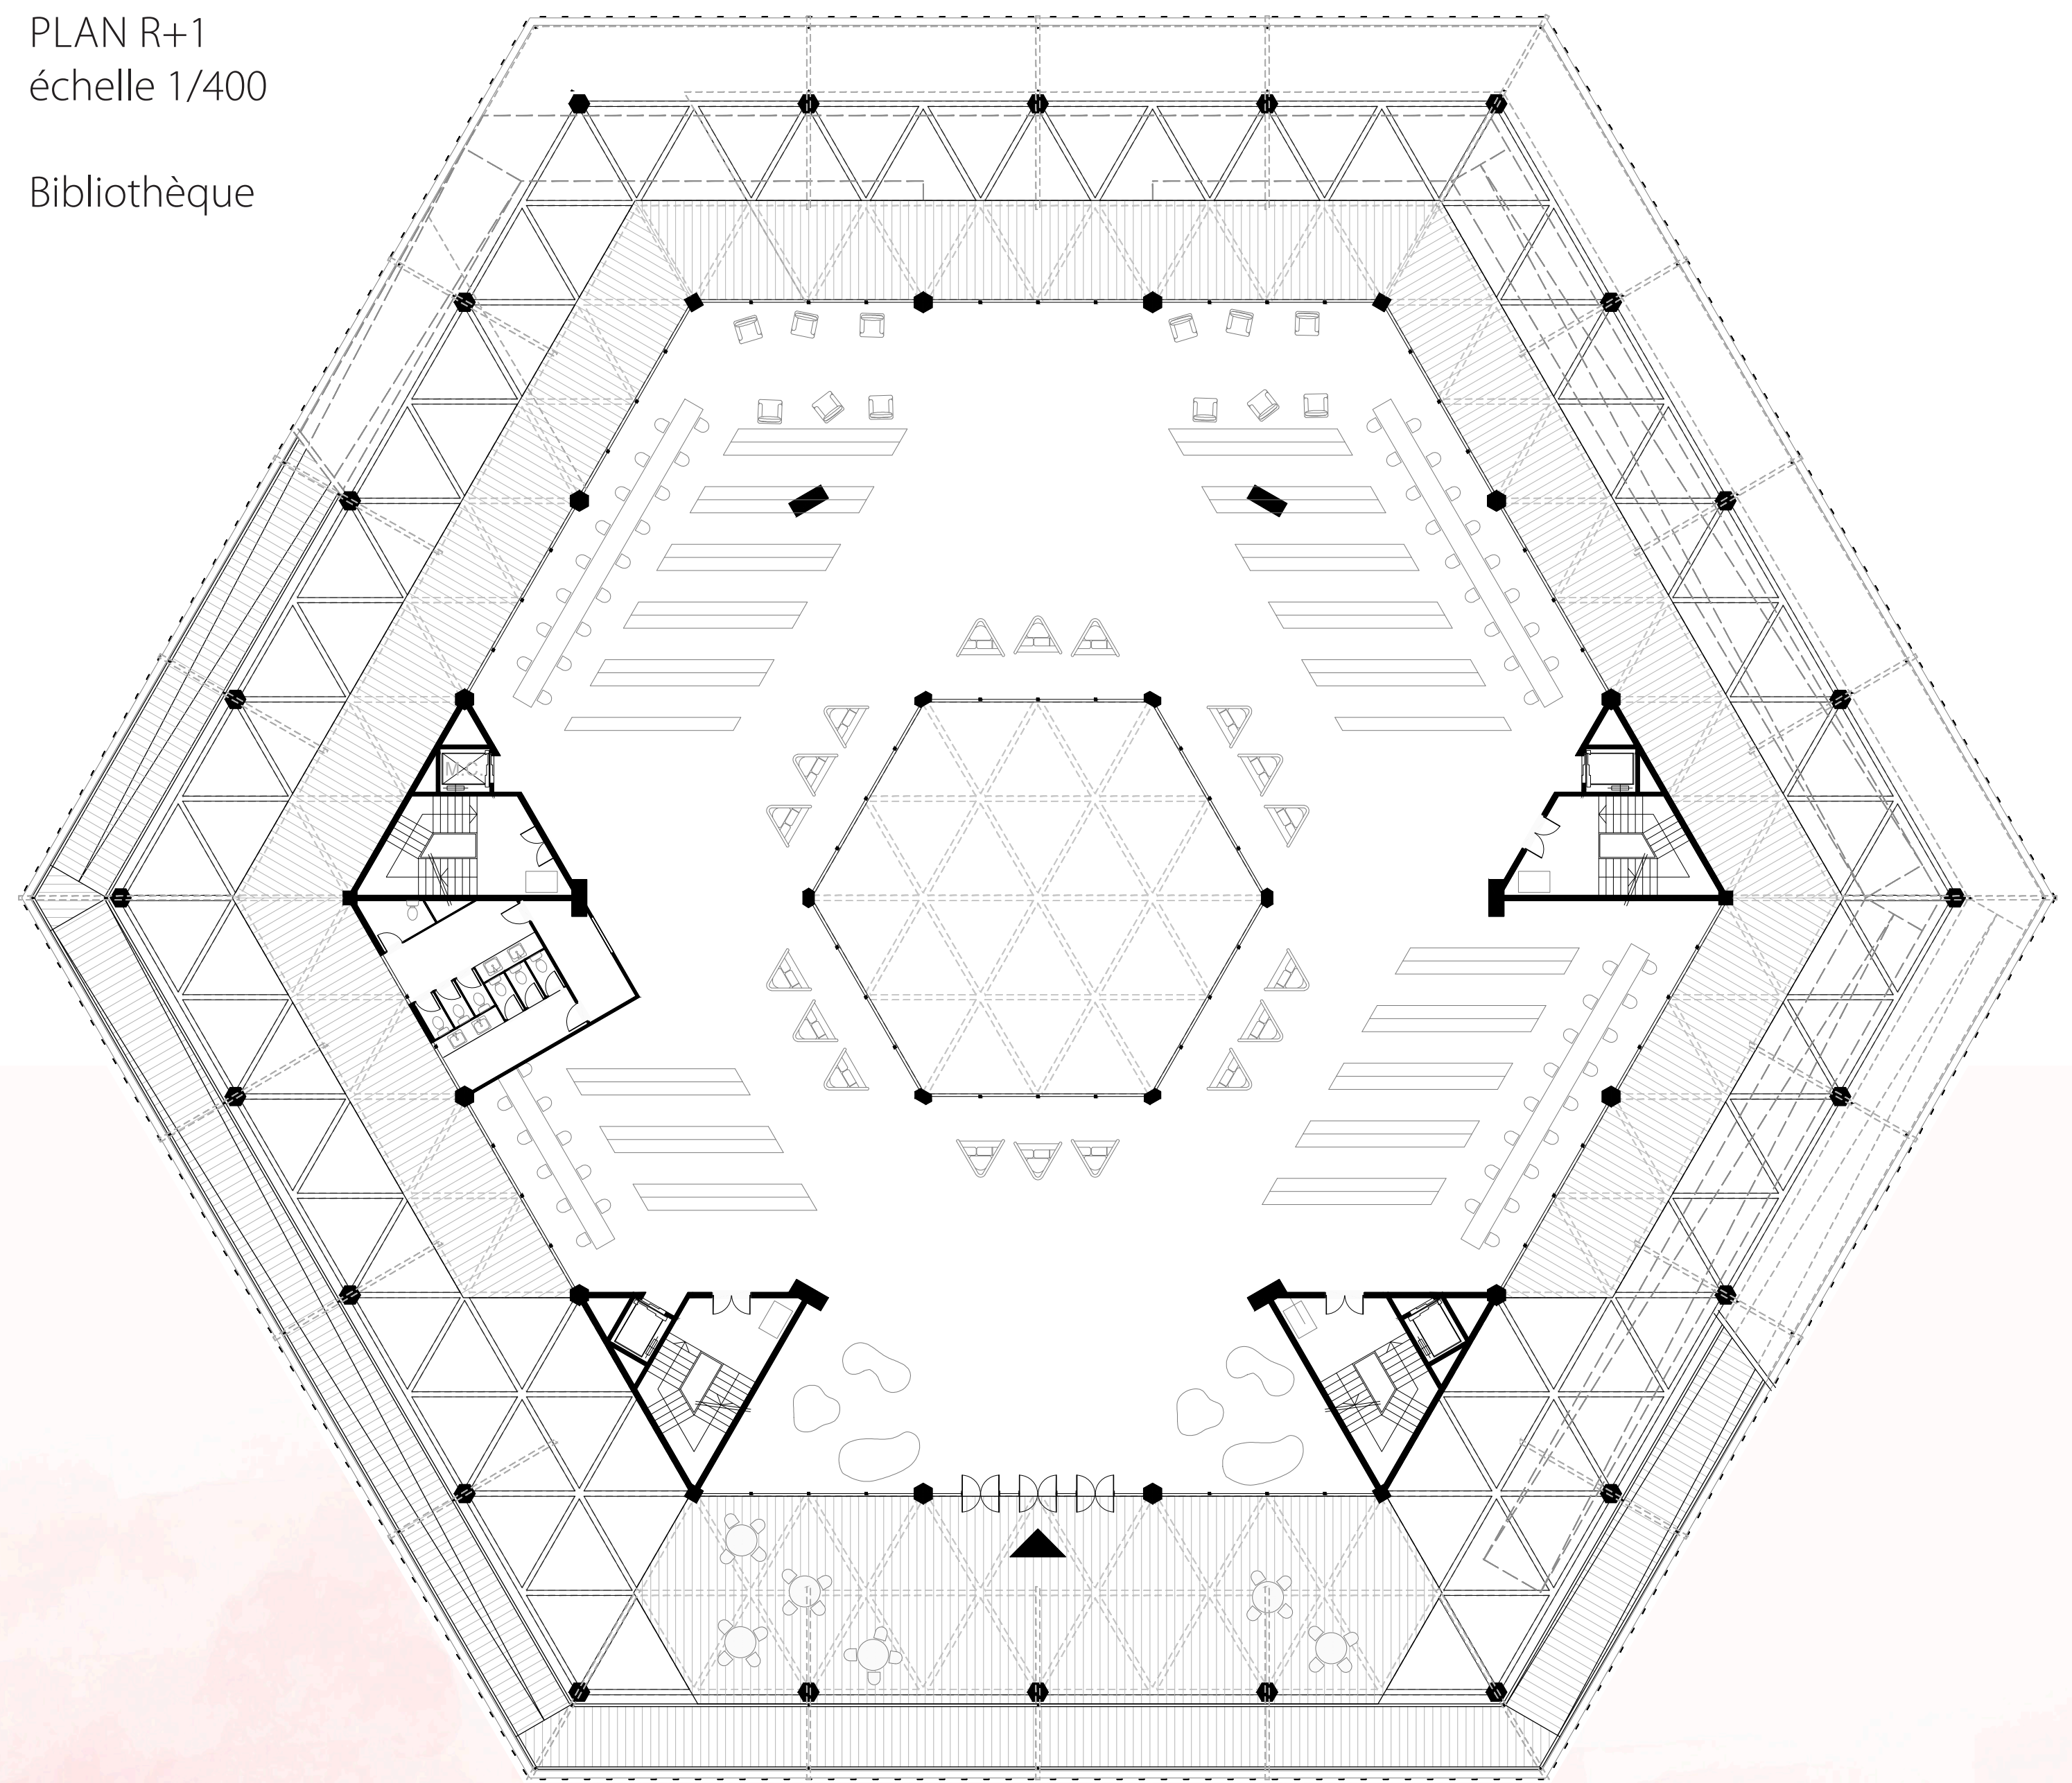

COUPE
échelle 1/100