


LE CHEVAL TERRITORIAL / INTÉGRATION DANS LE PAYSAGE ARCHITECTURAL ET URBAIN

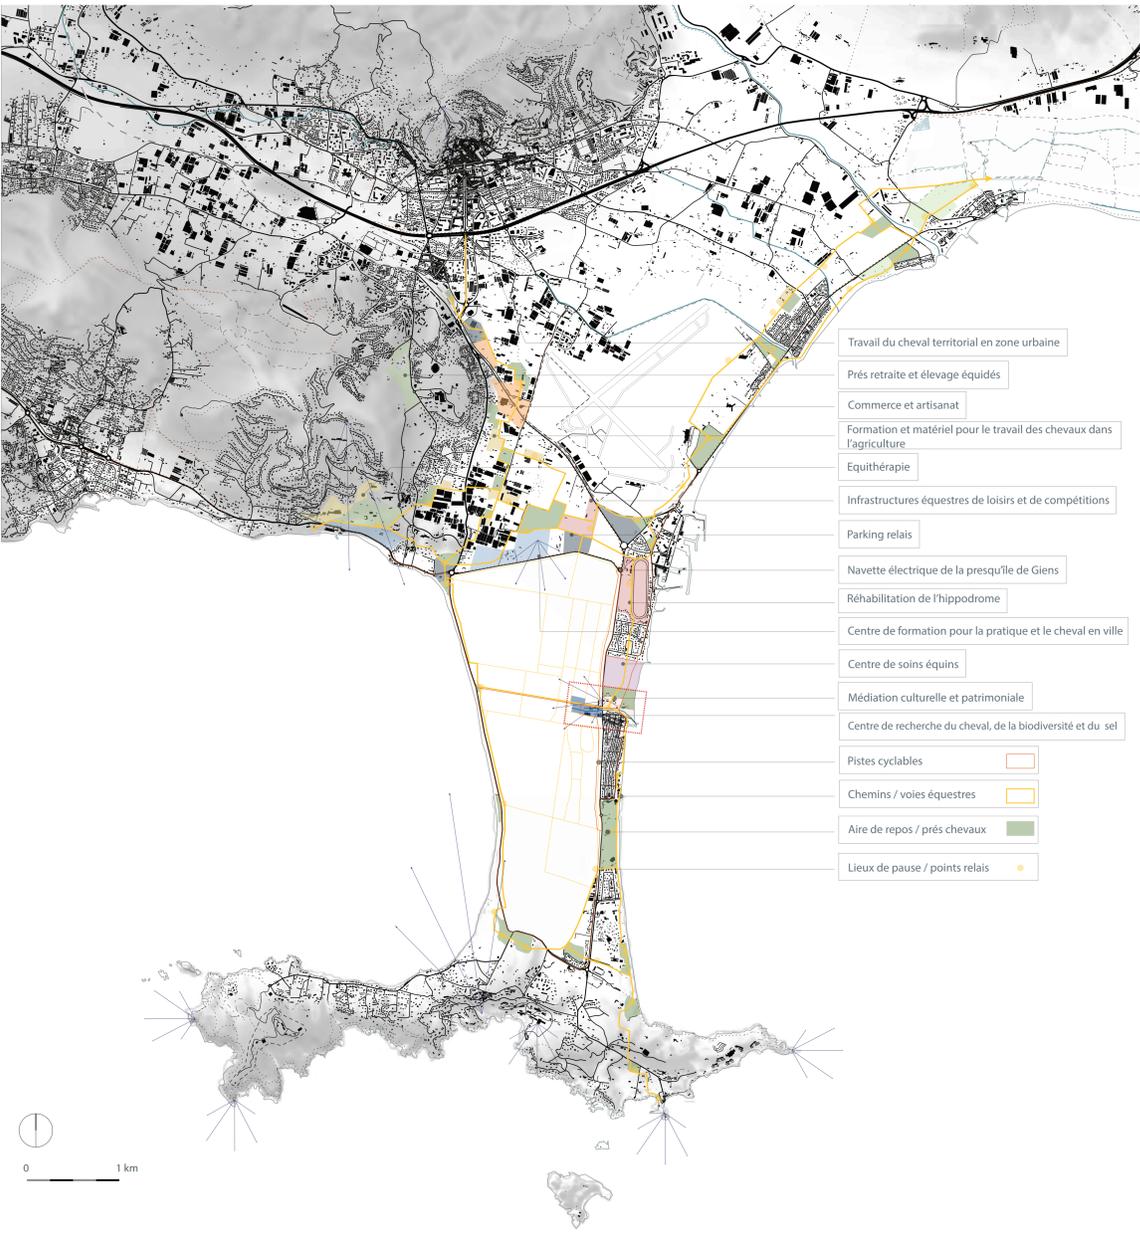

VILLE DE HYÈRES / PRESQU'ÎLE DE GIENS : PROGRAMME À L'ÉCHELLE DU TERRITOIRE

« L'utilisation du cheval en ville n'est ni un retour en arrière, ni un gadget mais un choix de modernité et d'efficacité et conjugué économie sociale et environnement... On a réussi à le faire sur notre territoire donc je pense qu'on peut le faire sur d'autres territoires. »
 Pascal Landréat, maire de Pont Sainte-Marie, lors de sa conférence durant le séminaire professionnel «cheval territorial» en septembre 2016

La question de l'évolution des sociétés et des villes a amené à repenser et requalifier la place du cheval sur le territoire dans ce projet. L'intégration du cheval permet non seulement une nouvelle mobilité mais aussi de développer le secteur économique, social et écologique. Le cheval est gestionnaire des espaces naturels, acteur du développement territorial, et une nouvelle source d'énergie renouvelable. Le cheval dans ce projet permet de soutenir les aménagements vers une démarche environnementale et sociétale. Ici, le cheval se trouve au cœur de nouvelles stratégies d'aménagement territoriales, urbaines et architecturales sur la ville de Hyères. La réponse urbaine et architecturale est développée par le réaménagement du patrimoine bâti et paysager de l'ancien hameau ouvrier de la pinède des Pesquiers situé sur le cordon dunaire de la Presqu'île de Giens.

PARCOURIR LA PINÈDE



À PIED

À VÉLO


À CHEVAL

VUE 1 / RAPPORT À L'EXISTANT


VUE 2 / RAPPORT AU PAYSAGE




OBSERVER LE SITE / COUPE NORD - SUD ÉCHELLE 1/200

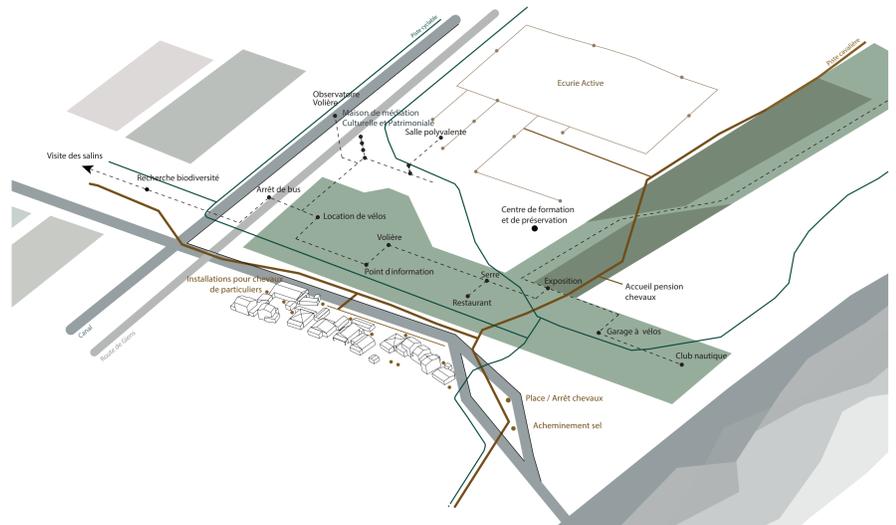

HAMEAU DES PESQUIERS : SCHÉMA DU PROGRAMME URBAIN

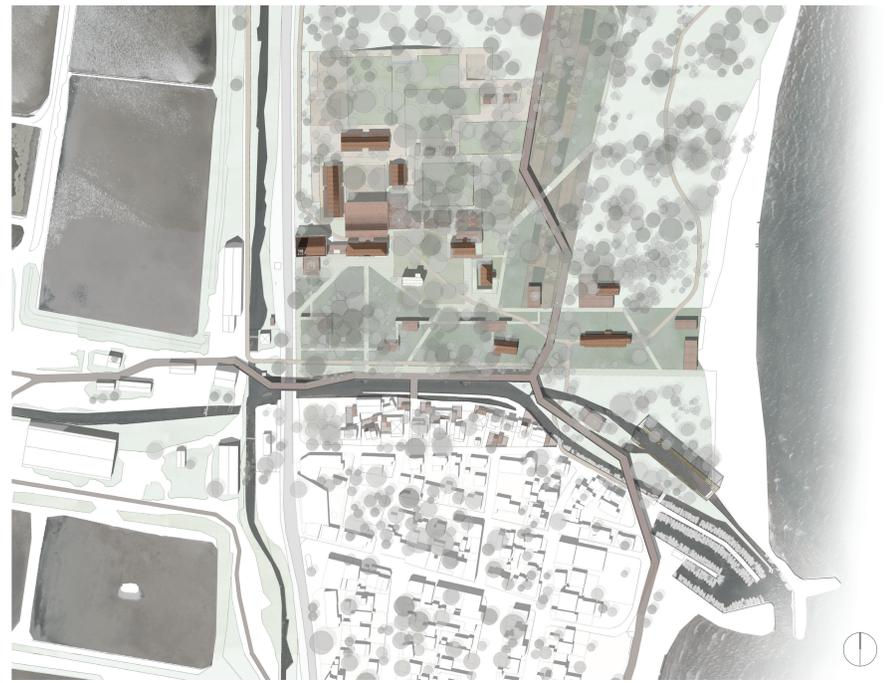

PLAN MASSE ÉCHELLE 1/2000

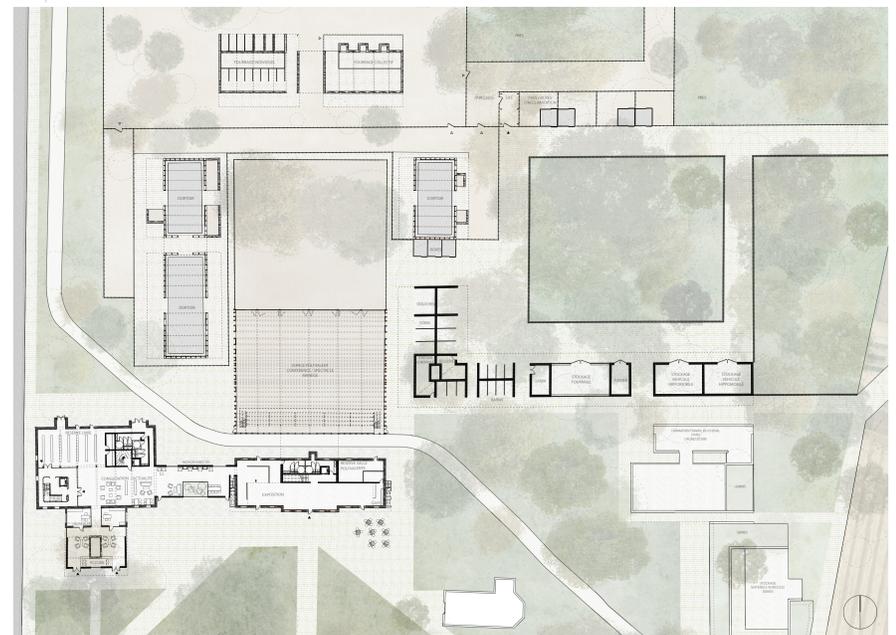

PLAN RDC ÉCHELLE 1/500