

# Réhabilitation d'une tour de logements à Wuhan

## Analyse Climat/Energie




WUHAN PARIS




Températures



Pluviométrie

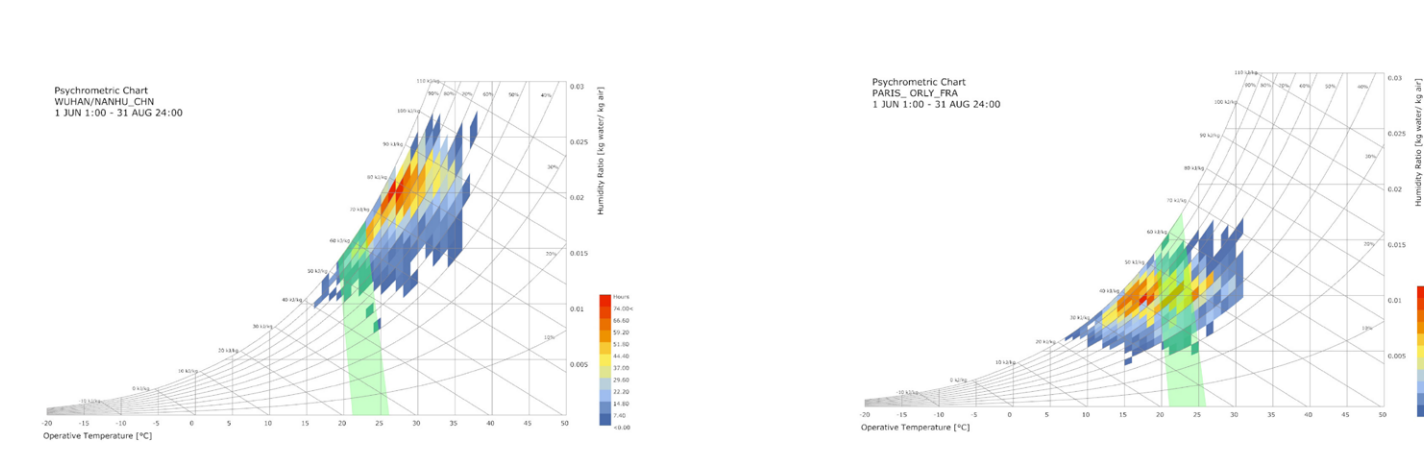


Chartre Psychométrique

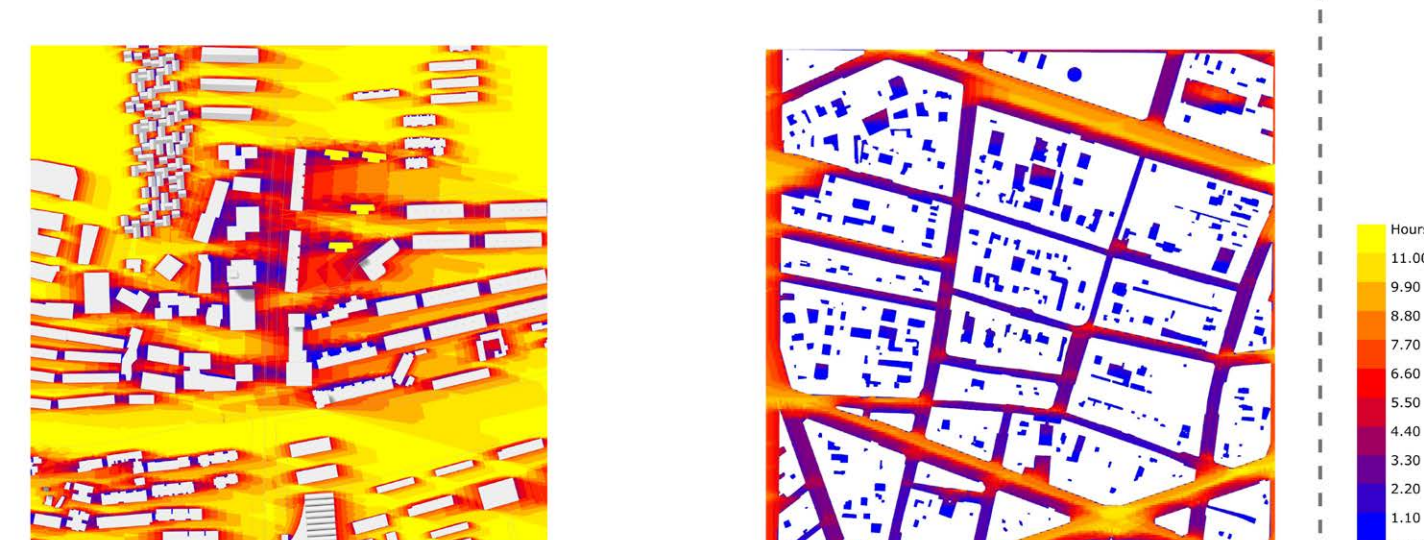


Heures d'ensoleillement Juillet




Radiations Bâtiment

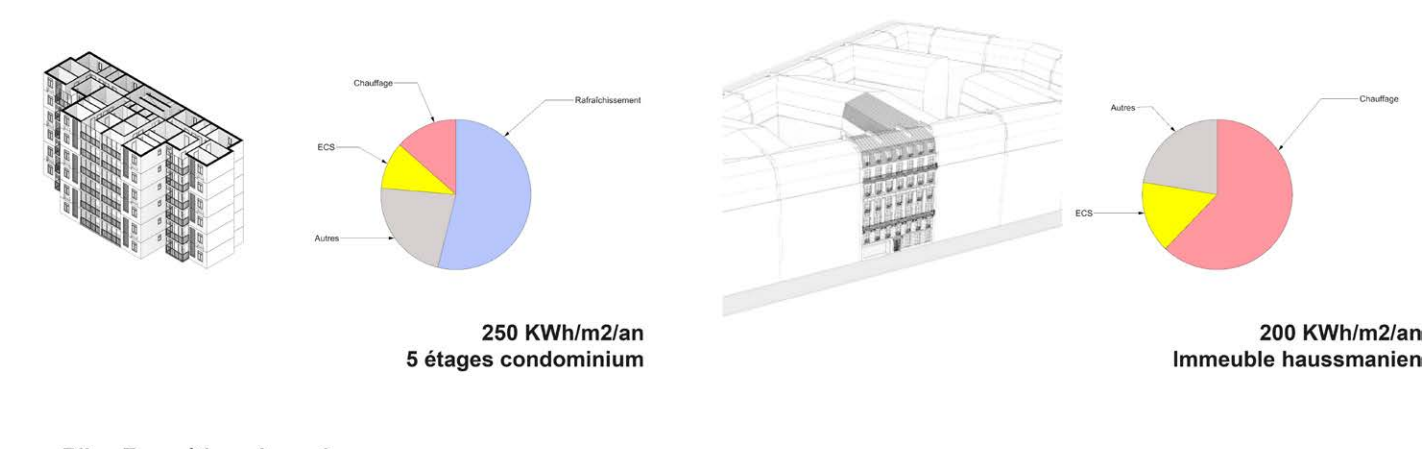


Bilan Énergétique Annuel

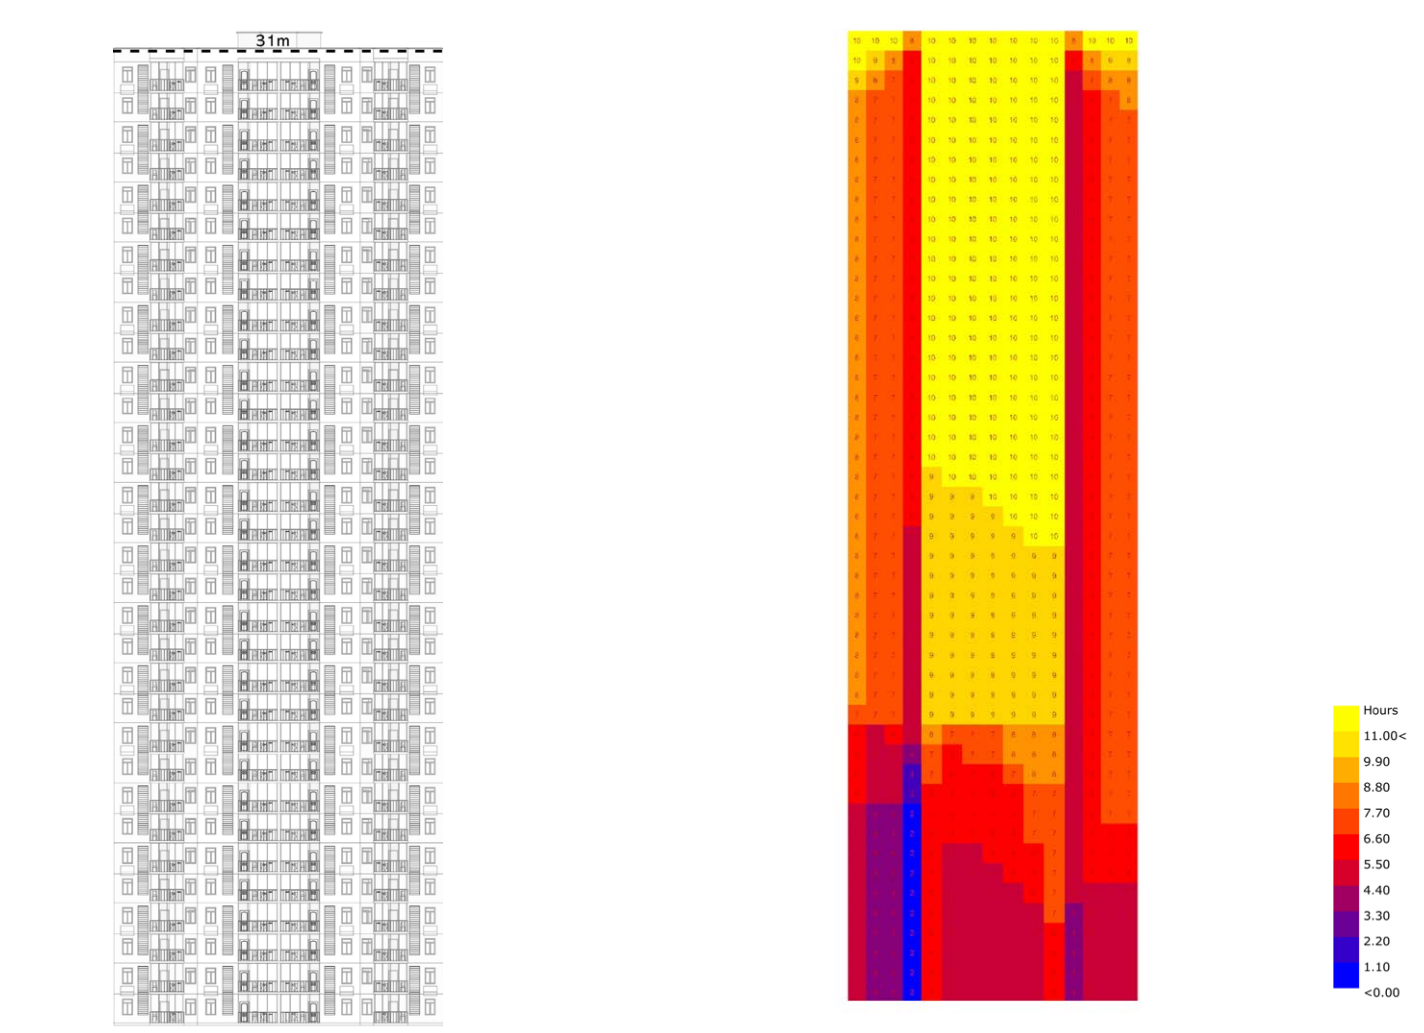


Radition solaire Façade Sud

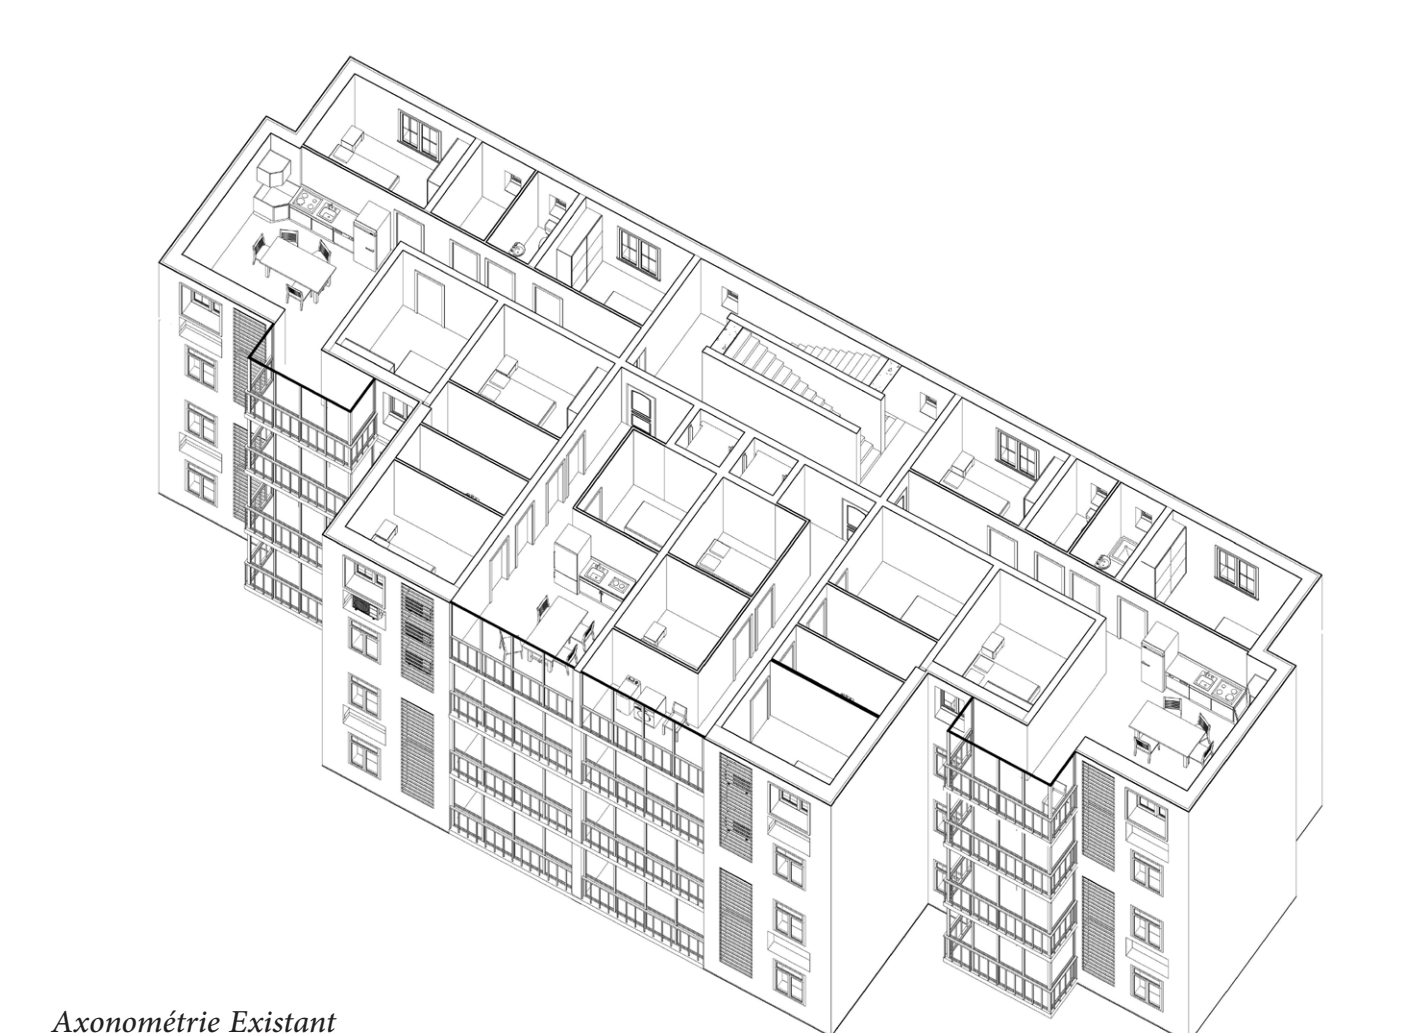

Axonométrie Existant

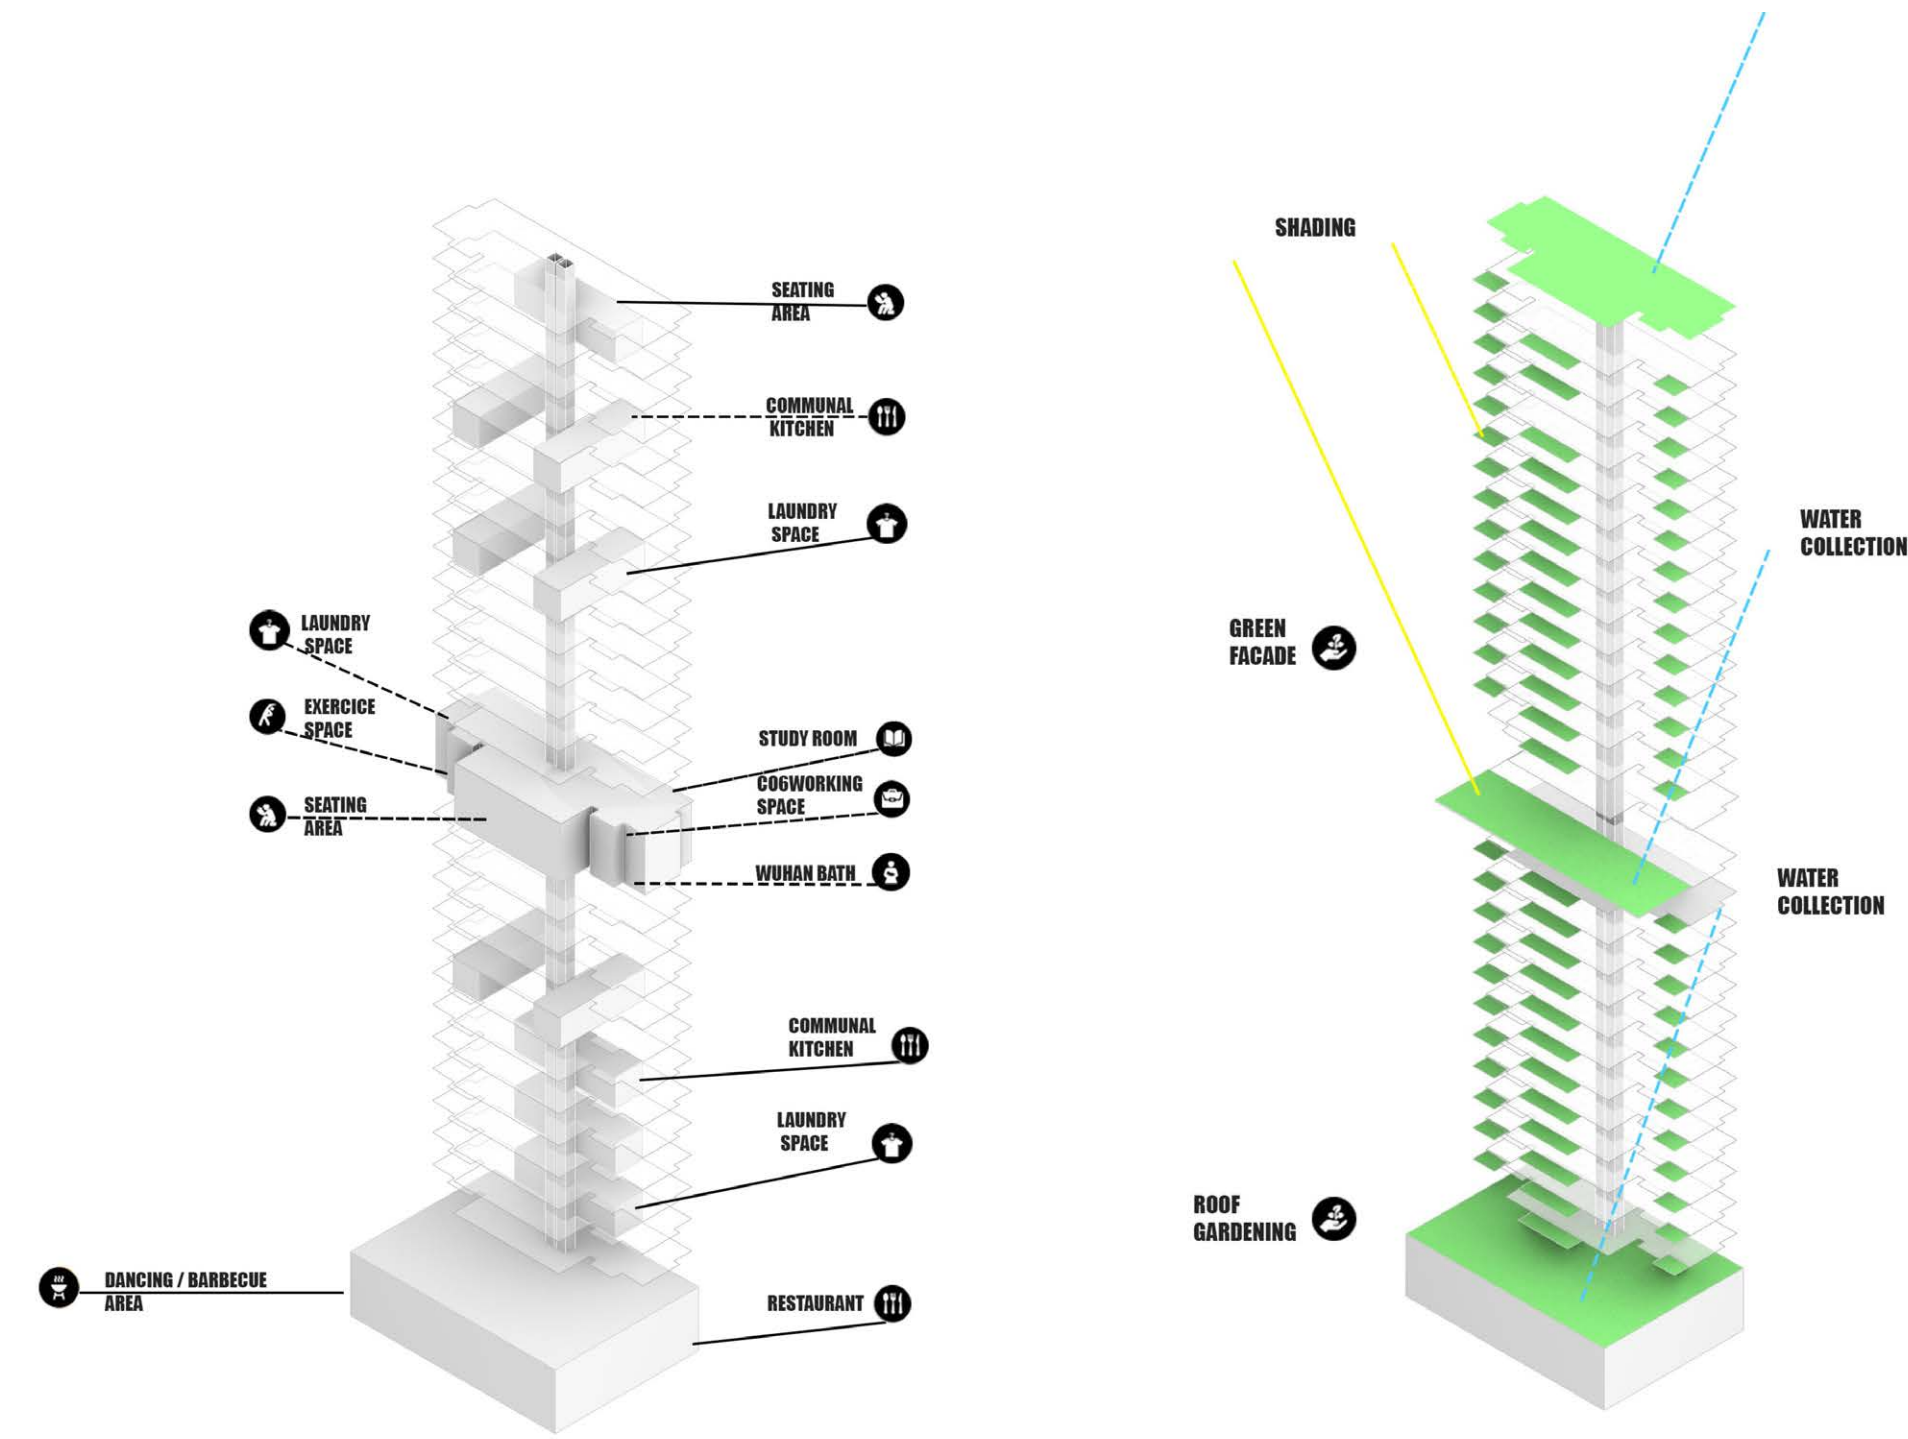


Programmes et Espaces partagés

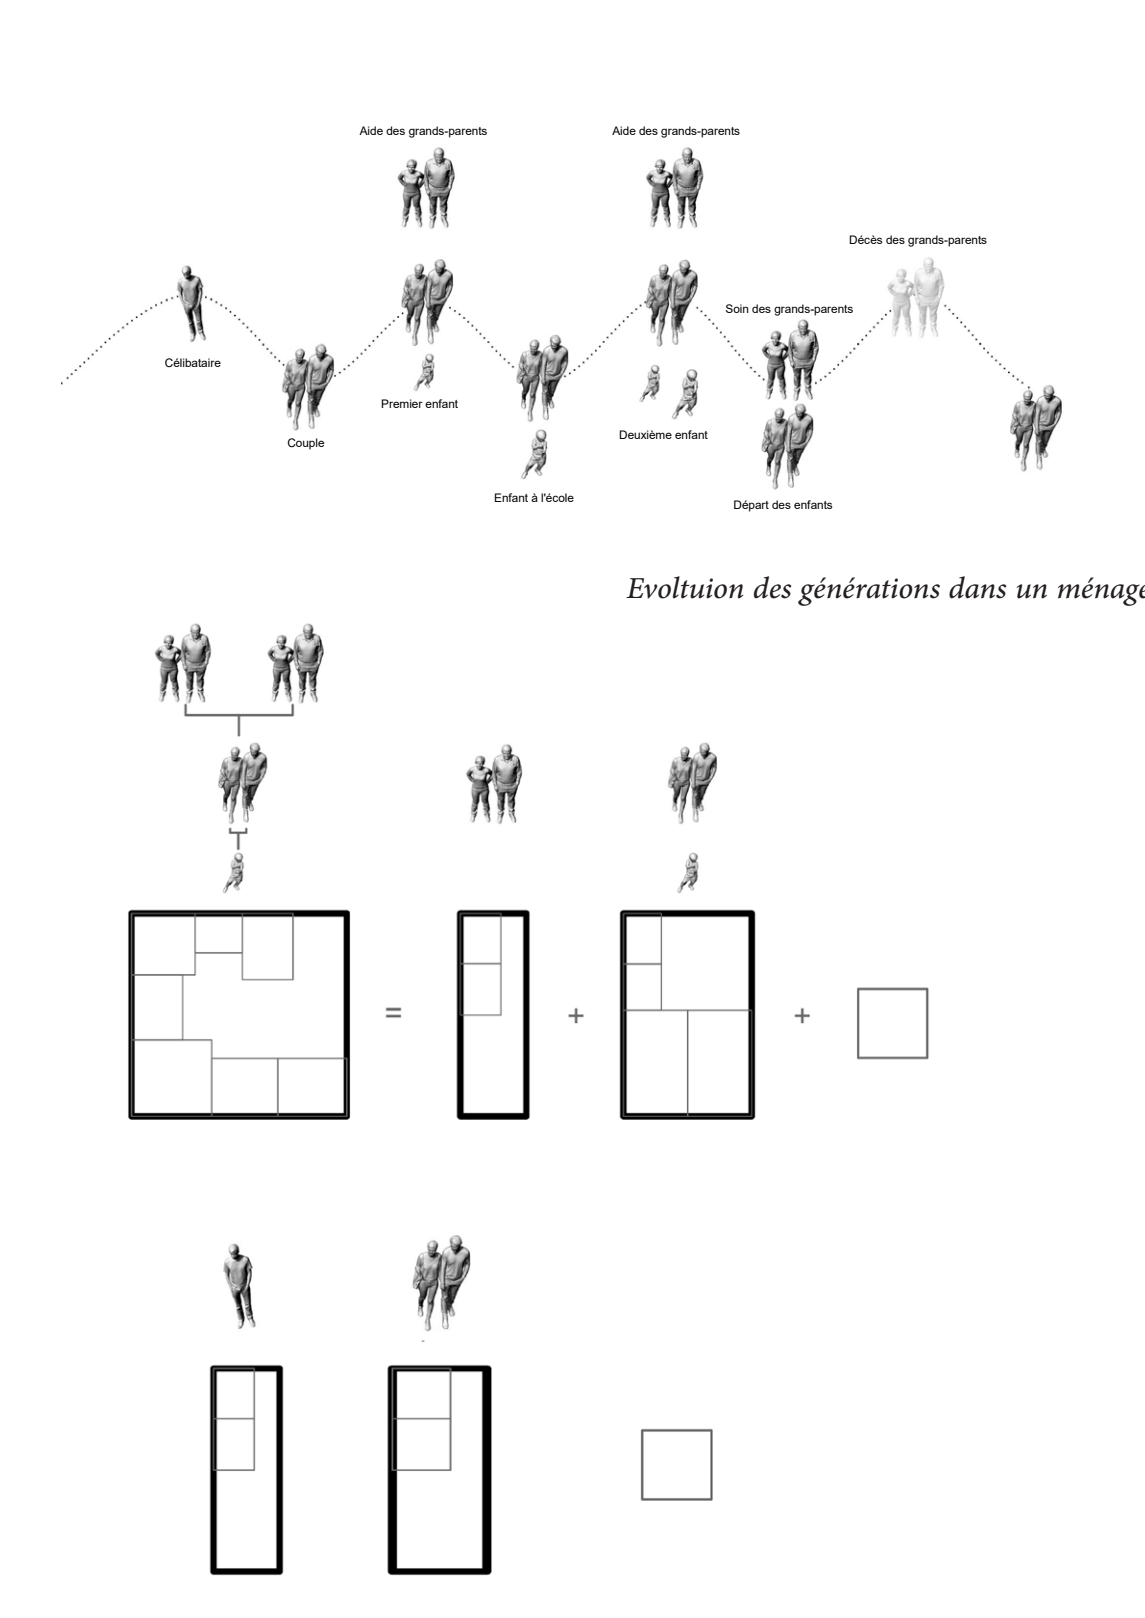


Evolution des générations dans un ménage



Evolution des typologies des logements Mixité des ménages

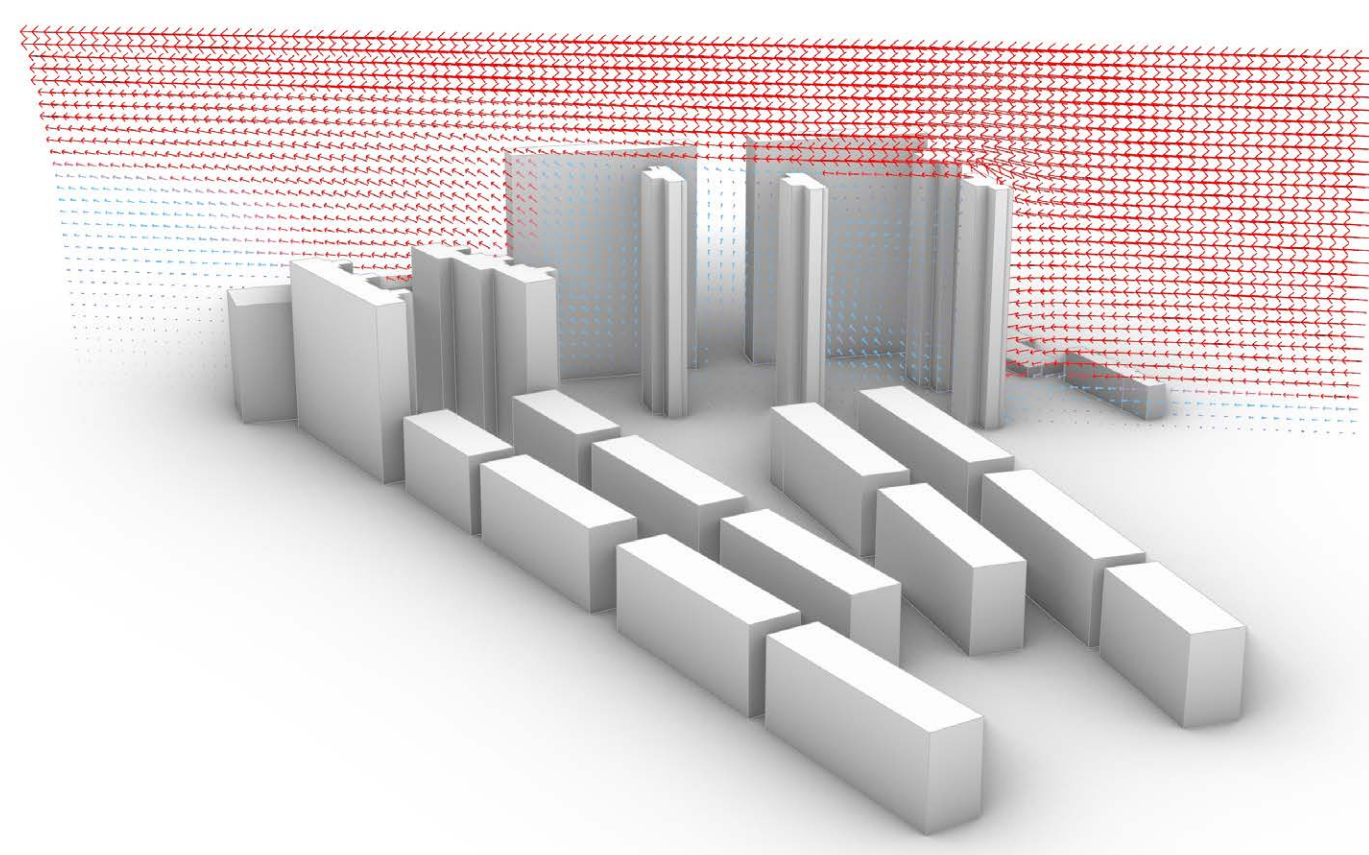


Simulation CFD Ventilation Existante

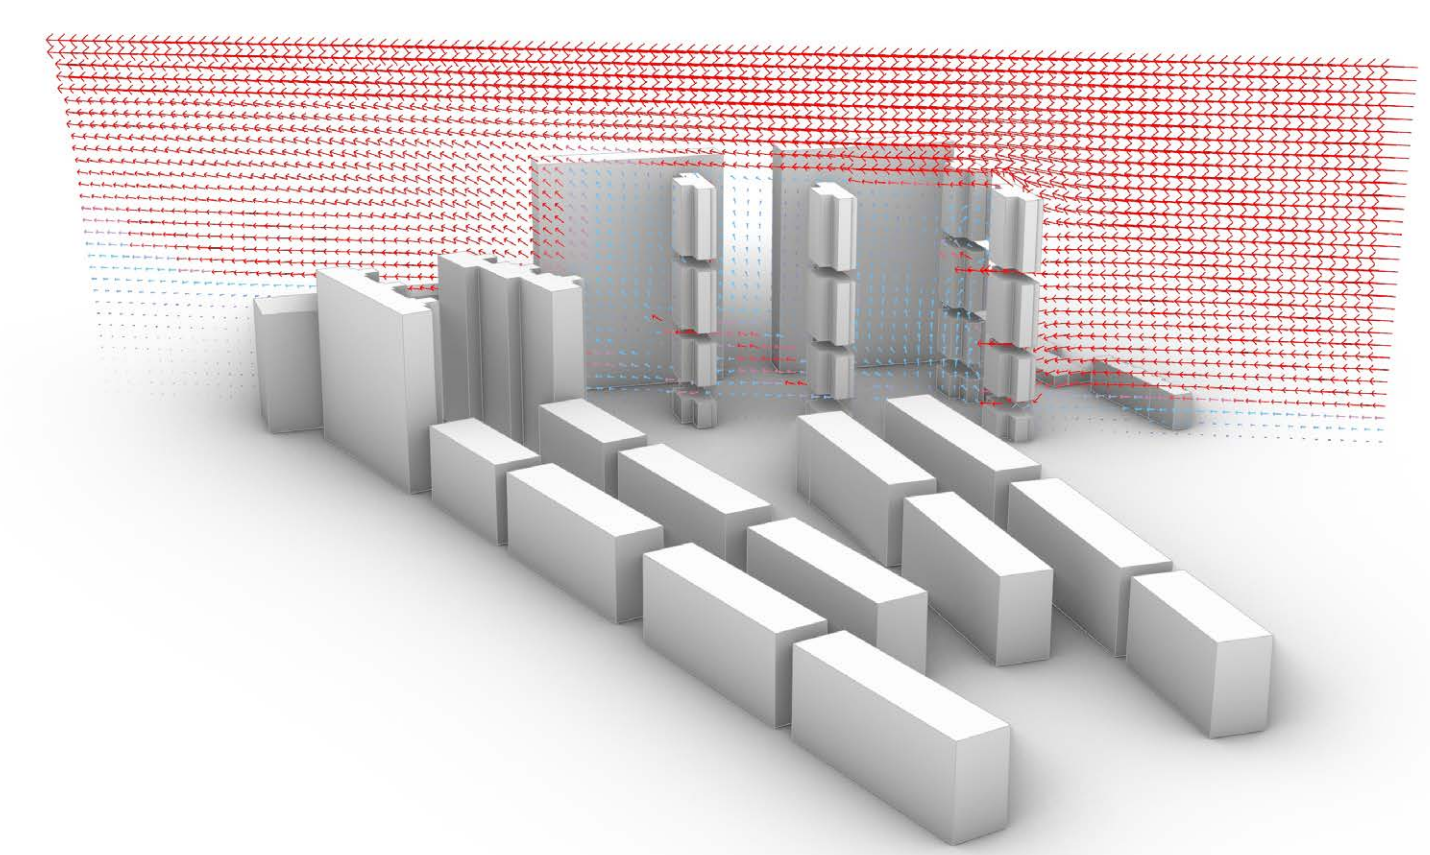


Simulation CFD Nouvelle Ventilation

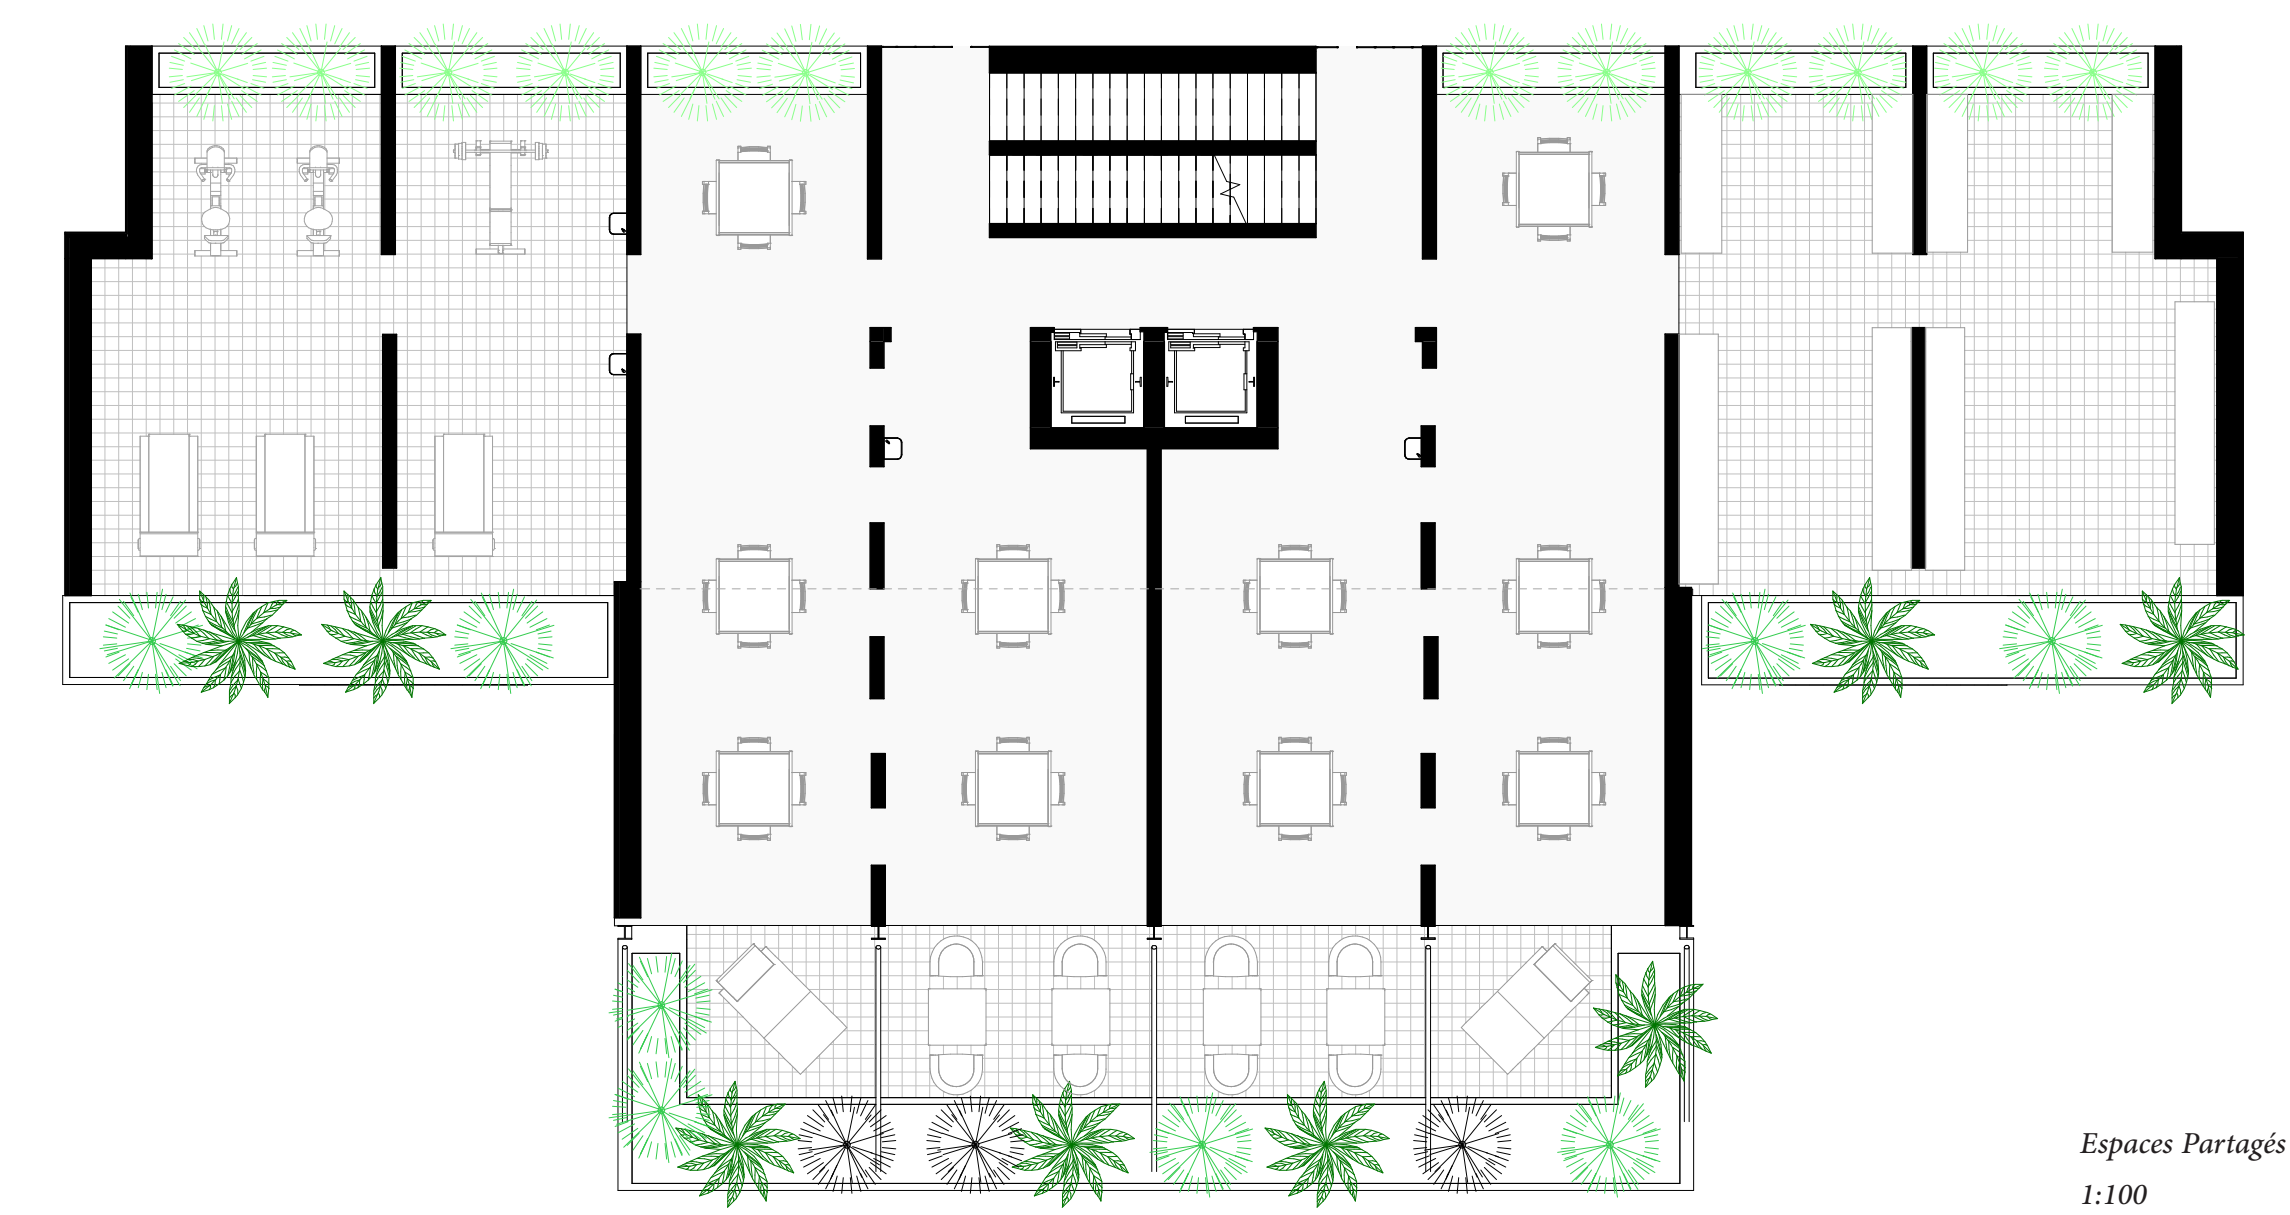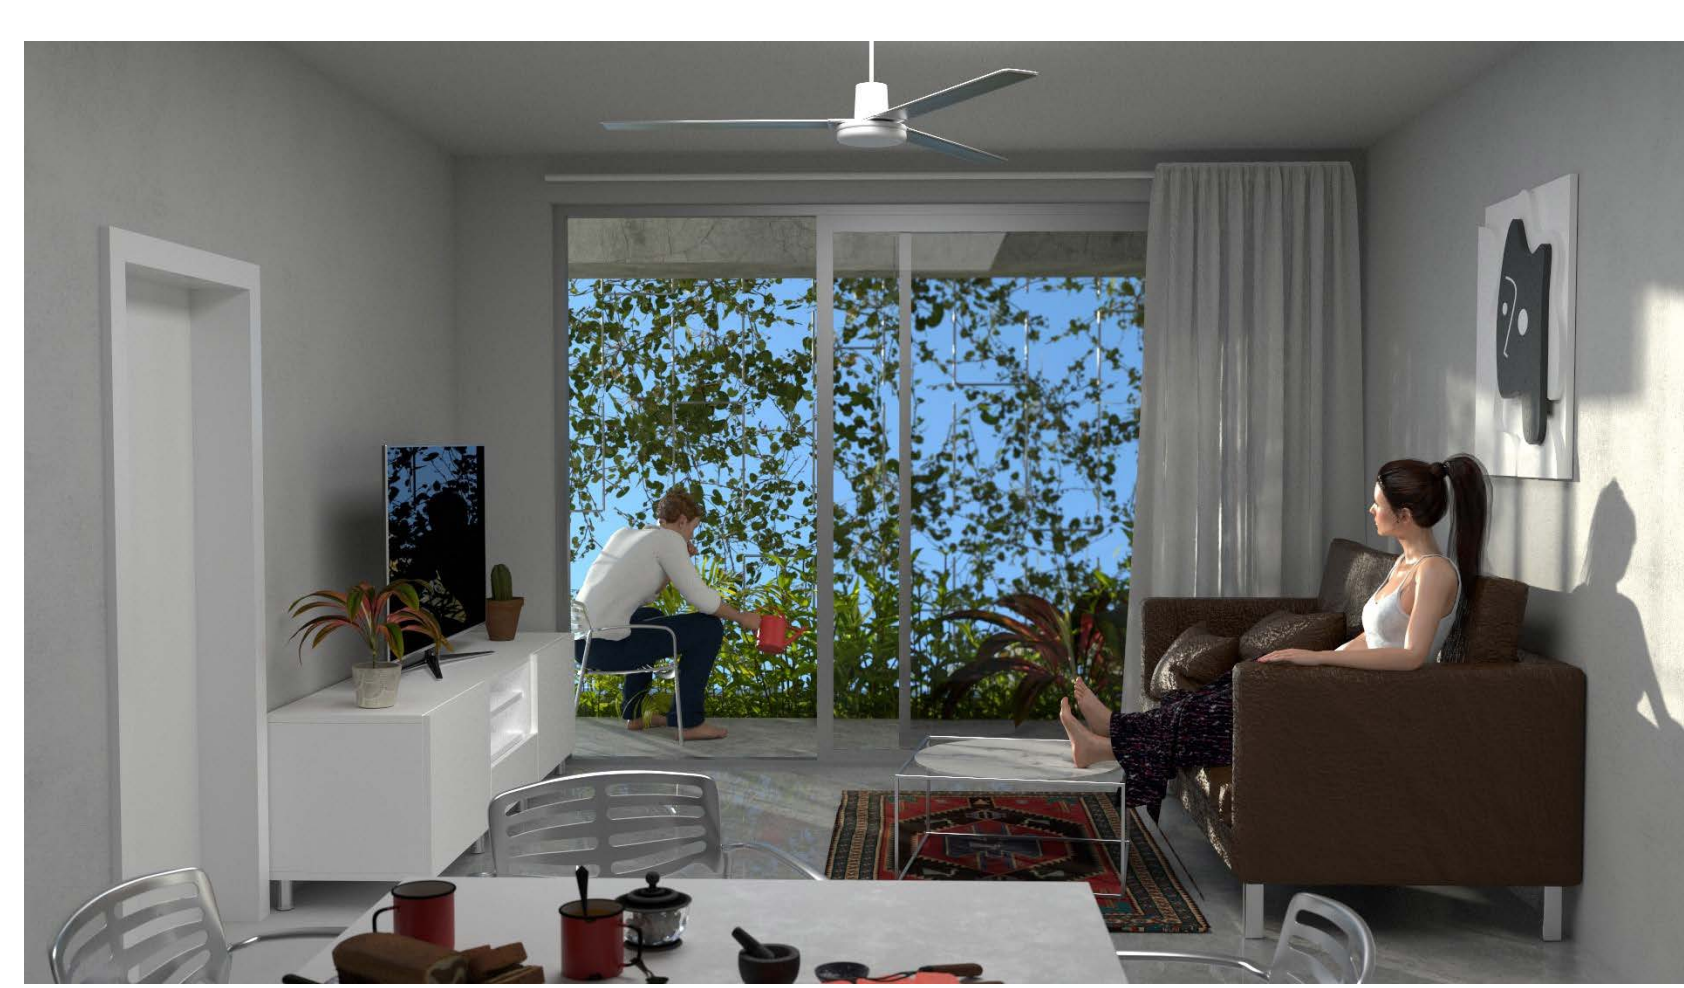

Espaces Partagés 1:100

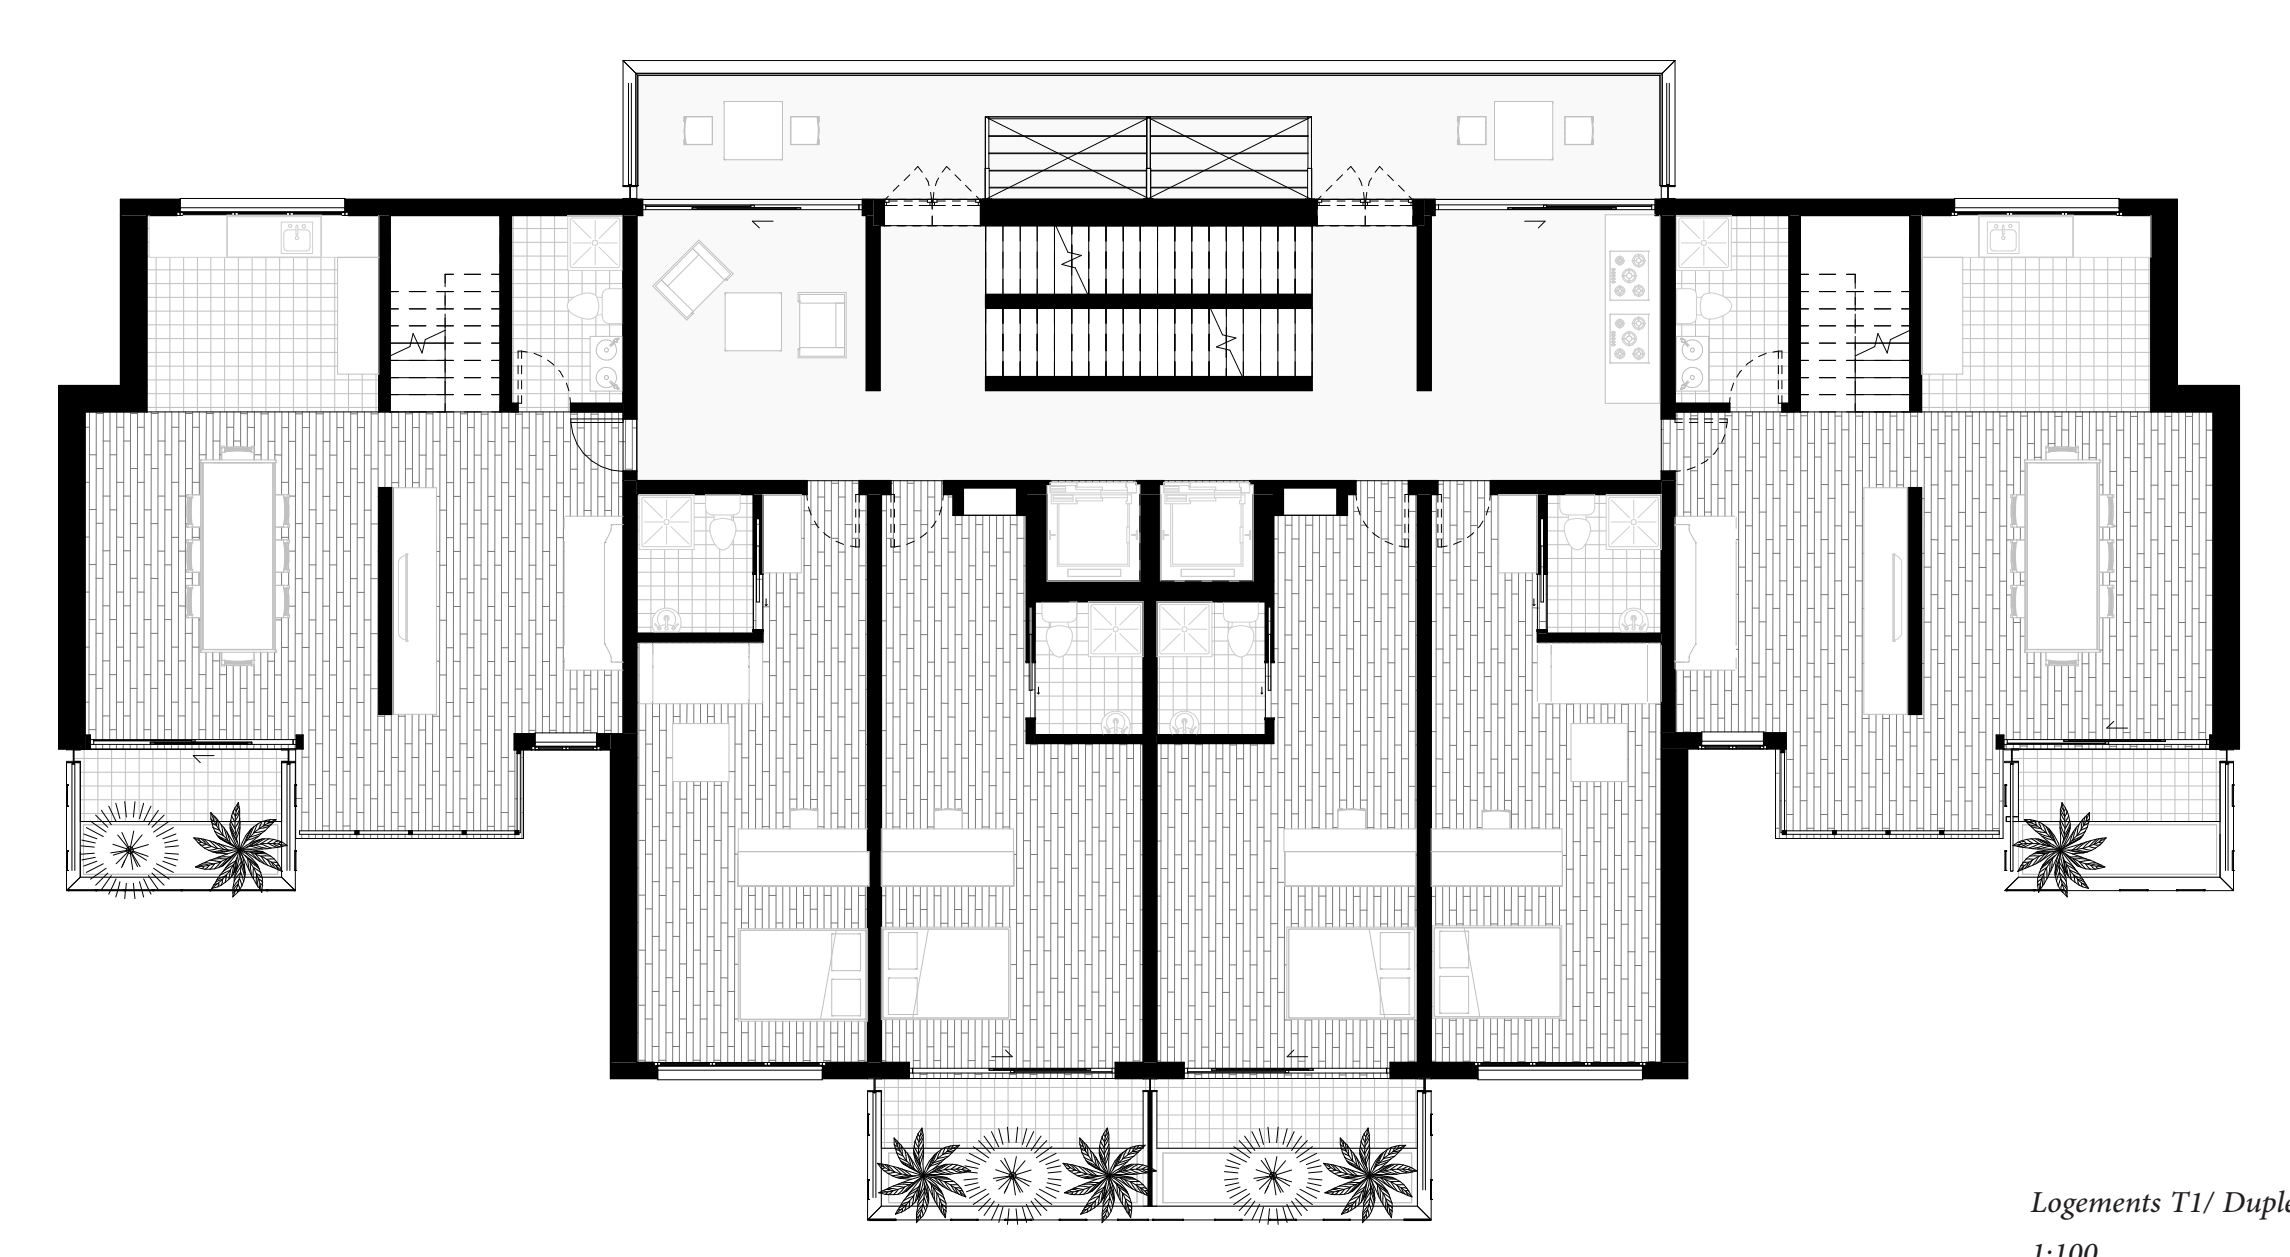

Logements T1/ Duplex 1:100

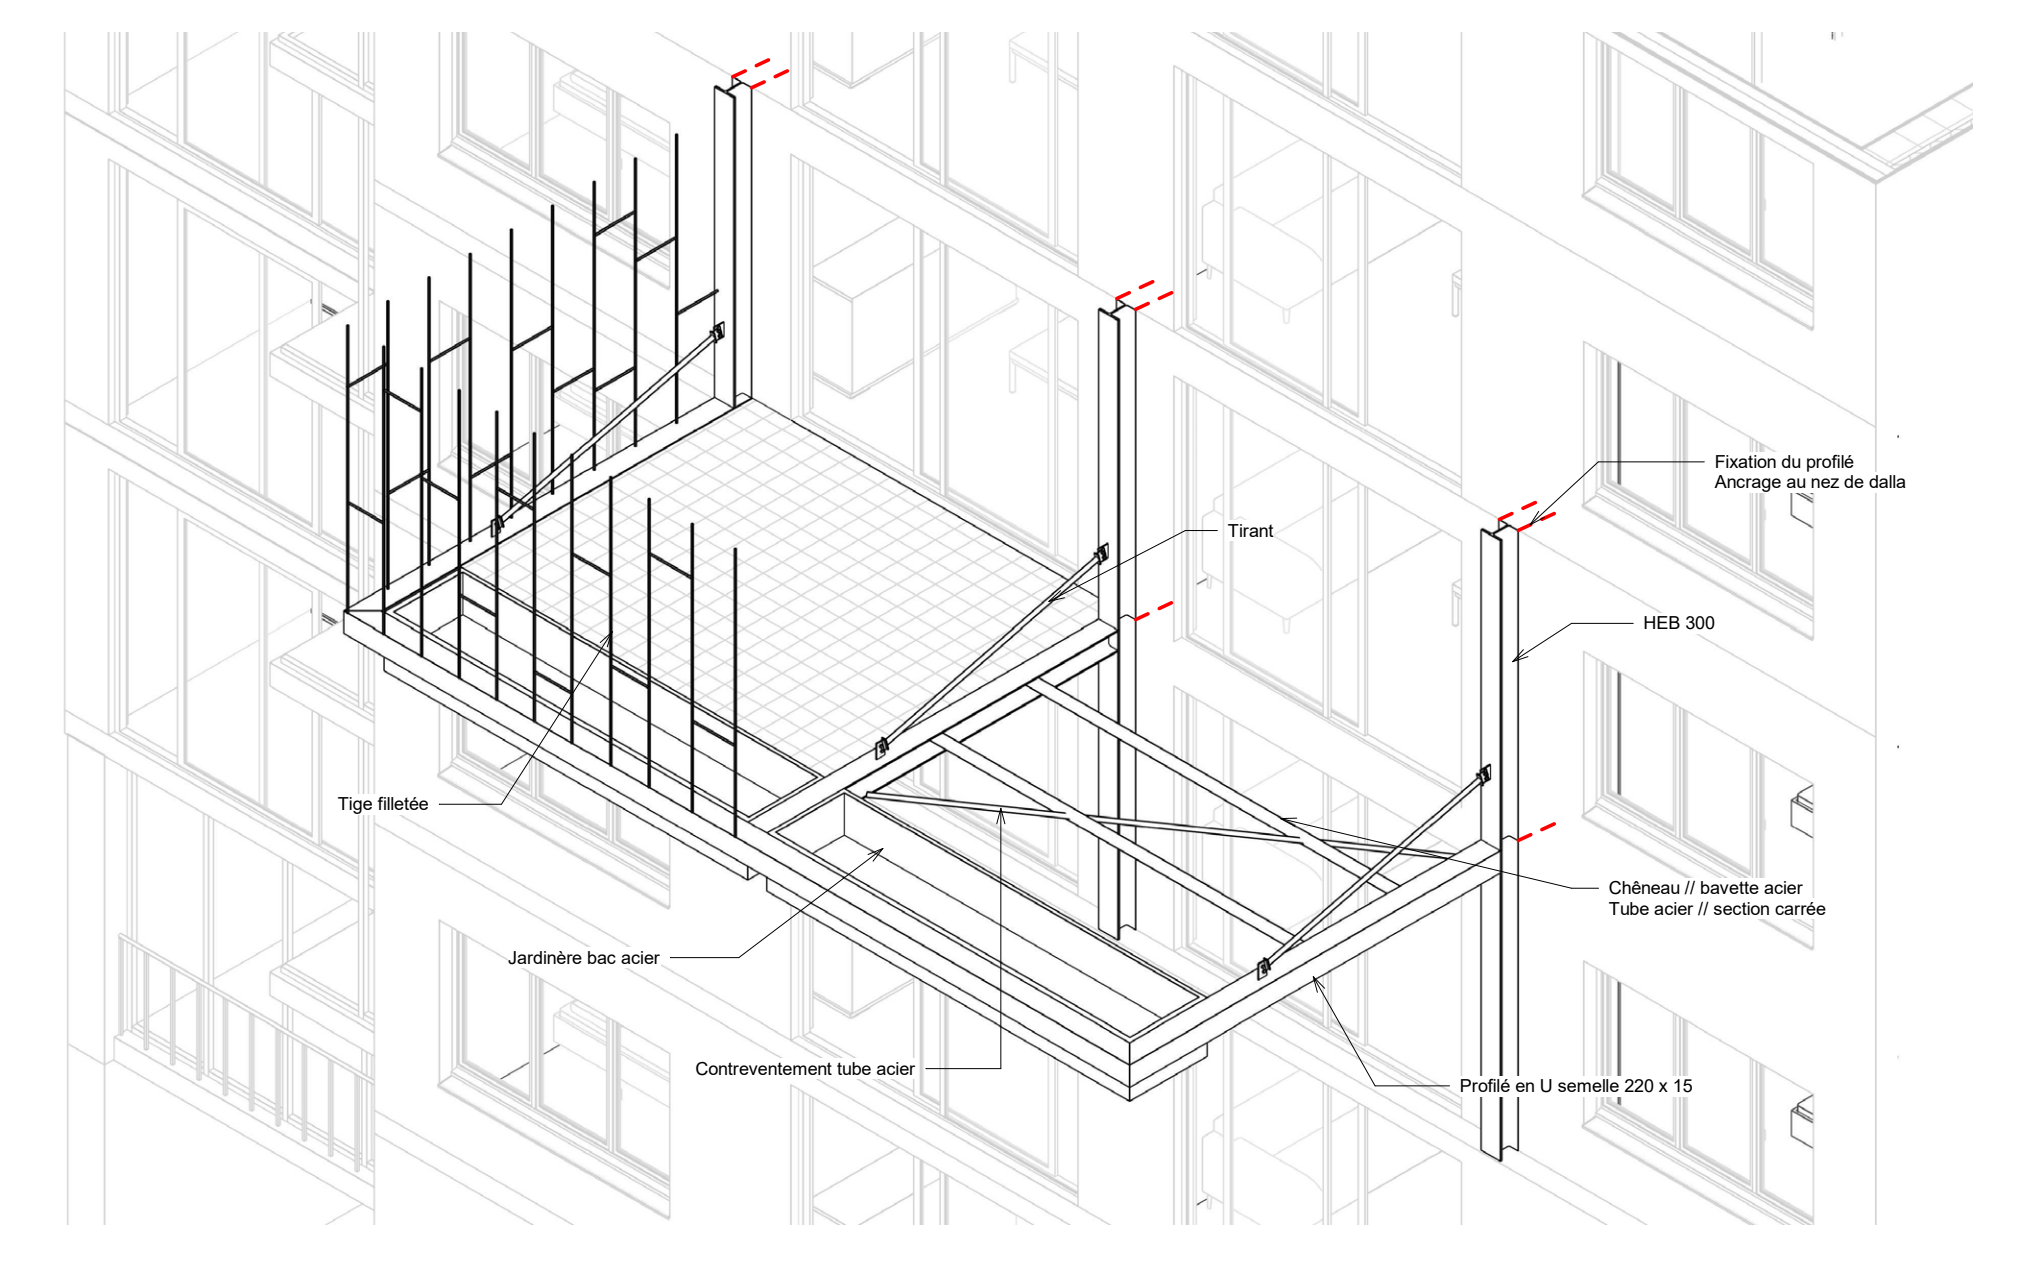

Détail des nouveaux balcons suspendus