


# Le cours des évènements - Une fourmière d'idées pour la ZAC Baud Chardonnet à Rennes



Plan masse ombré du projet

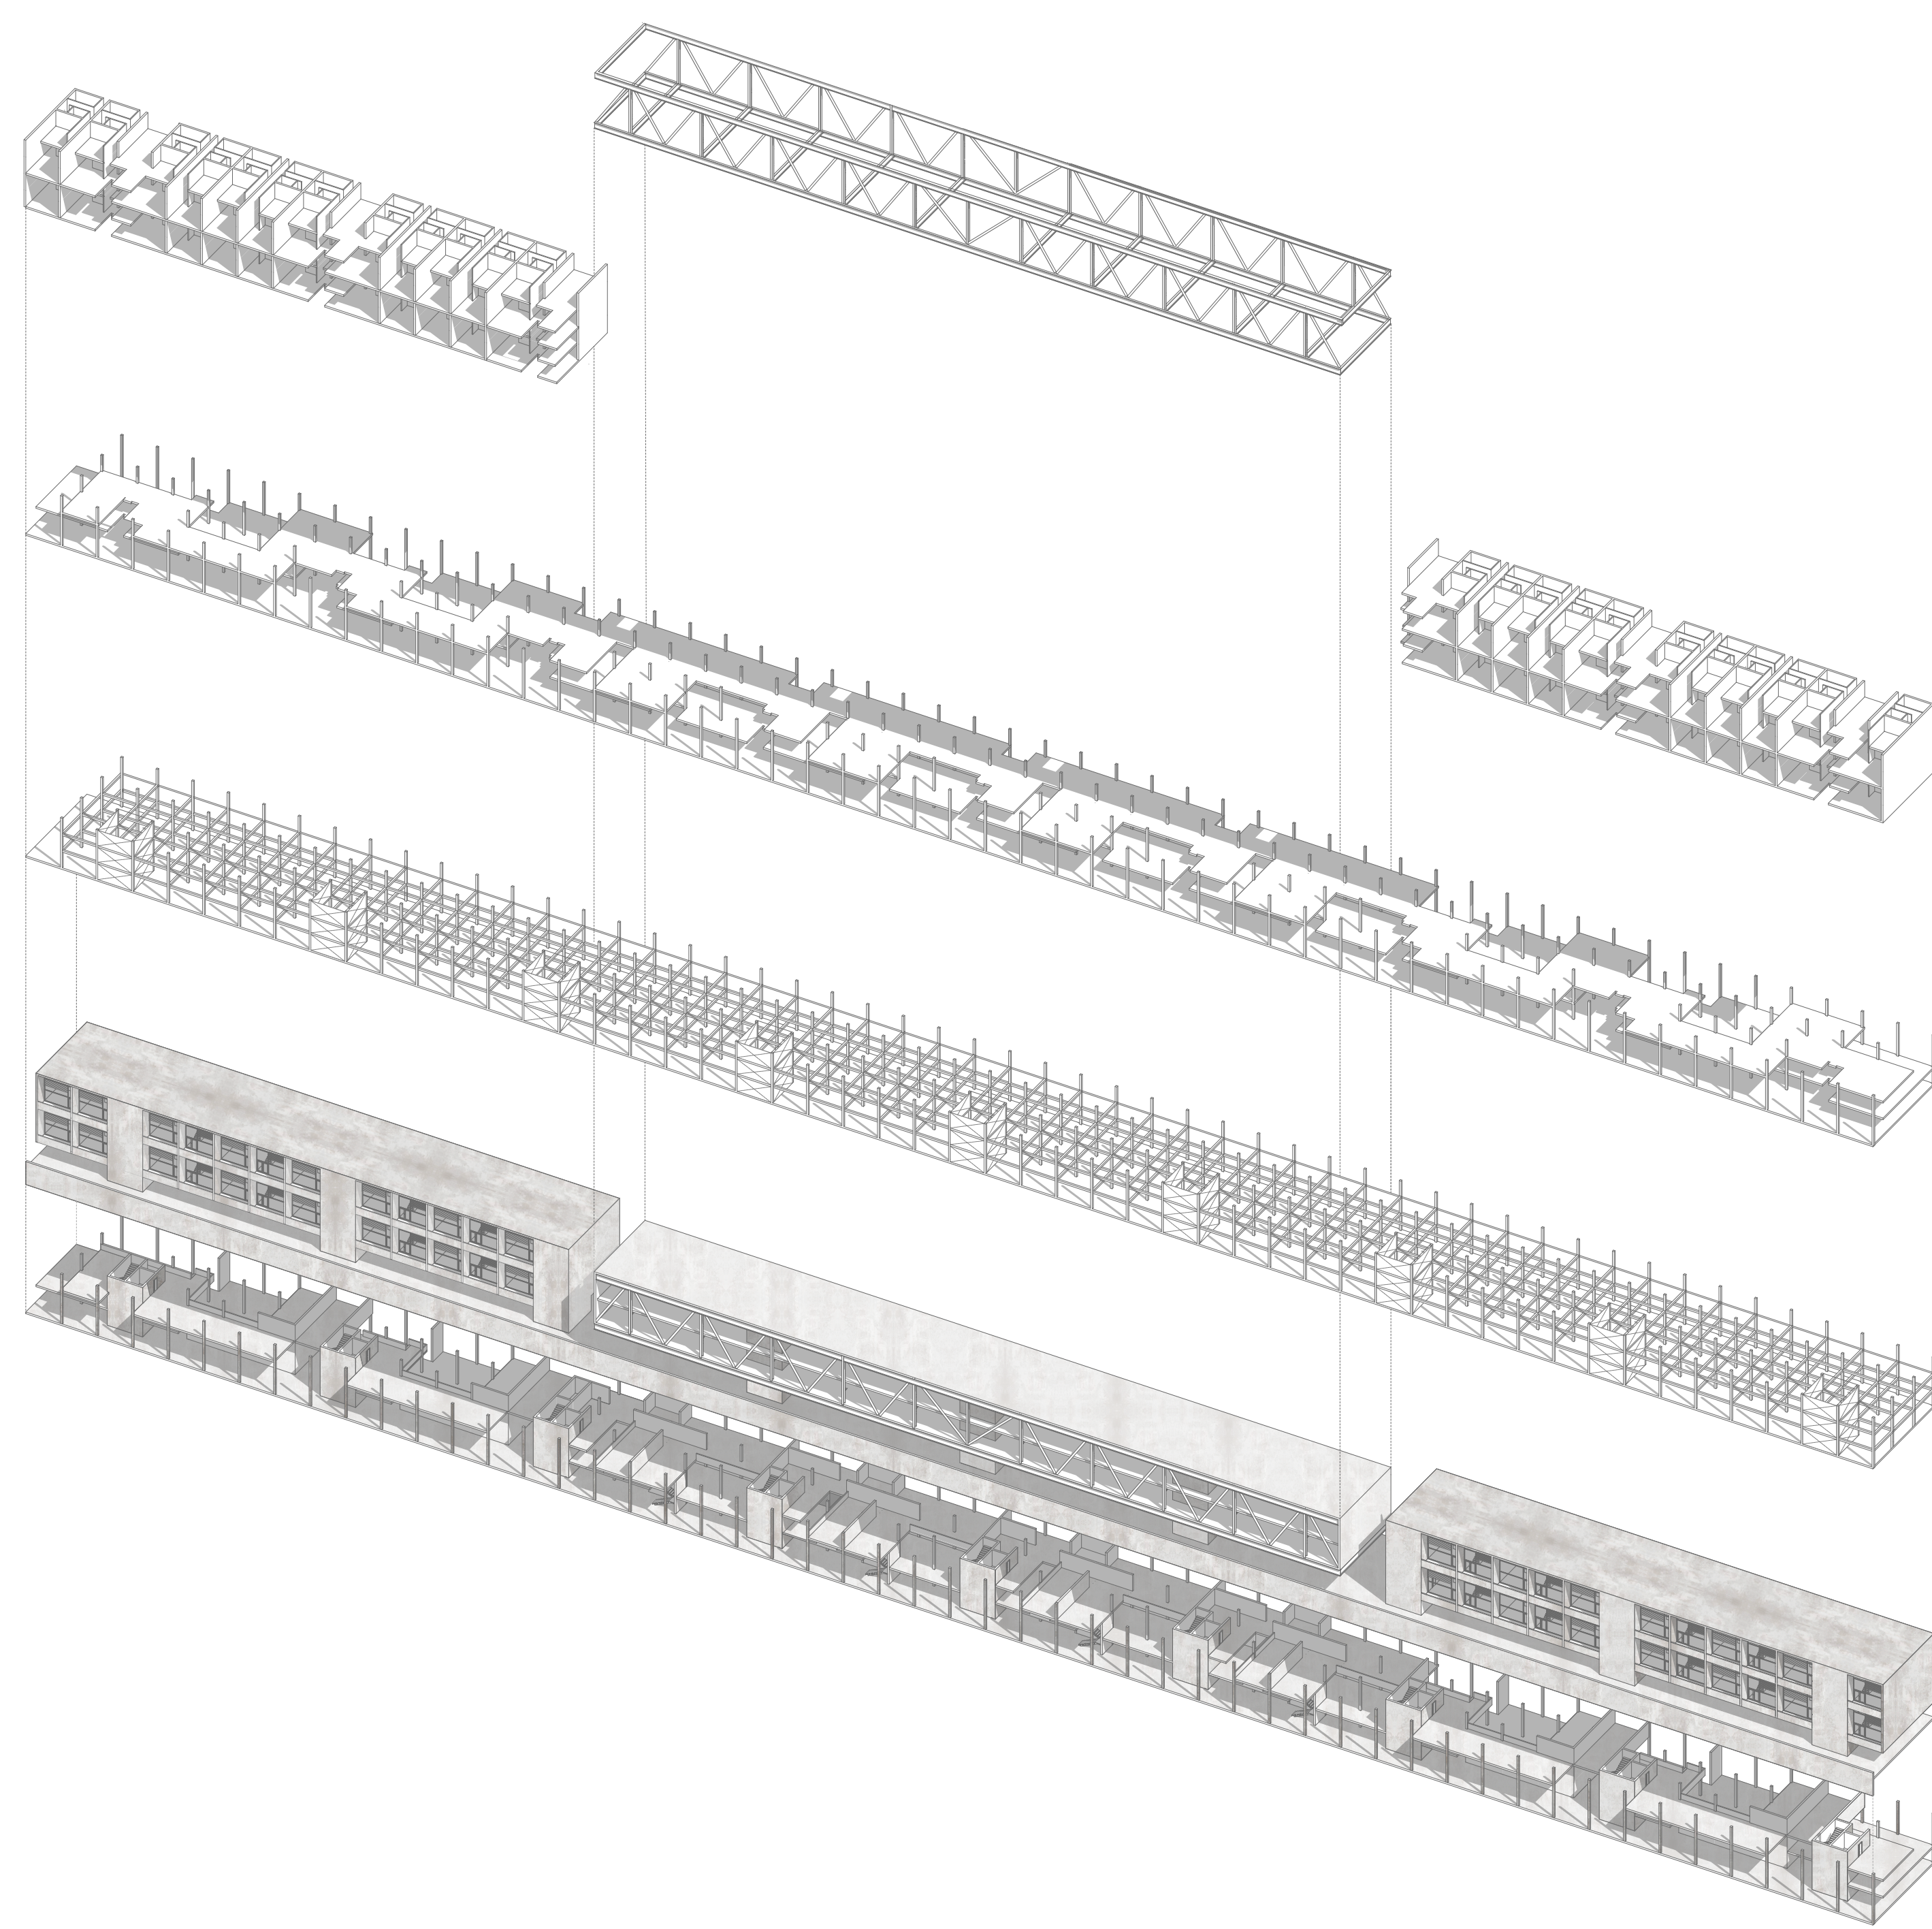


Le grand équipement (plateforme de discussion, agora) qui se distingue par sa structure en treillis métallique, à l'image d'une grande poutre

Les logements duplex, traversant nord-sud en balcon sur le parc et reprenant la trame structurelle principale


La Galerie, mise en place d'une nouvelle promenade sur trois niveaux en bord de Vilaine

Système structurel principal, structure poteaux-poutres en béton suivant une trame de 6 X 6m



Équipement-logement, espaces expérimentaux dédiés à l'effervescence et à la créativité

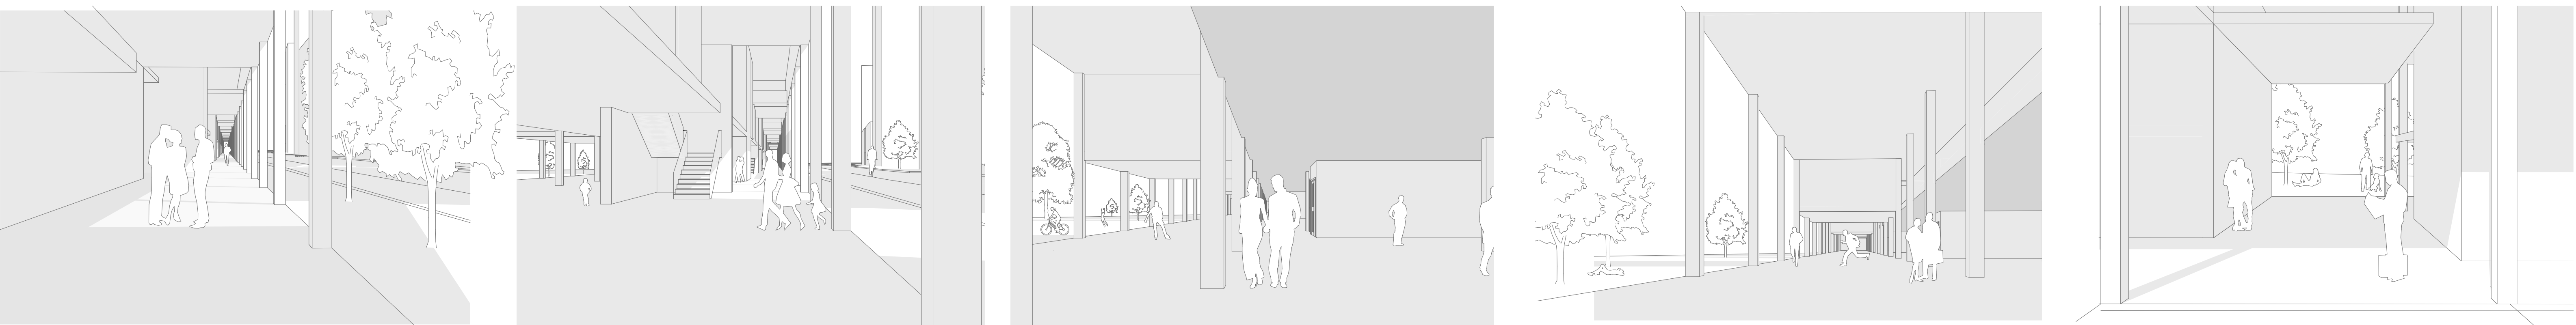


Vues perspectives : les différentes séquences de la galerie

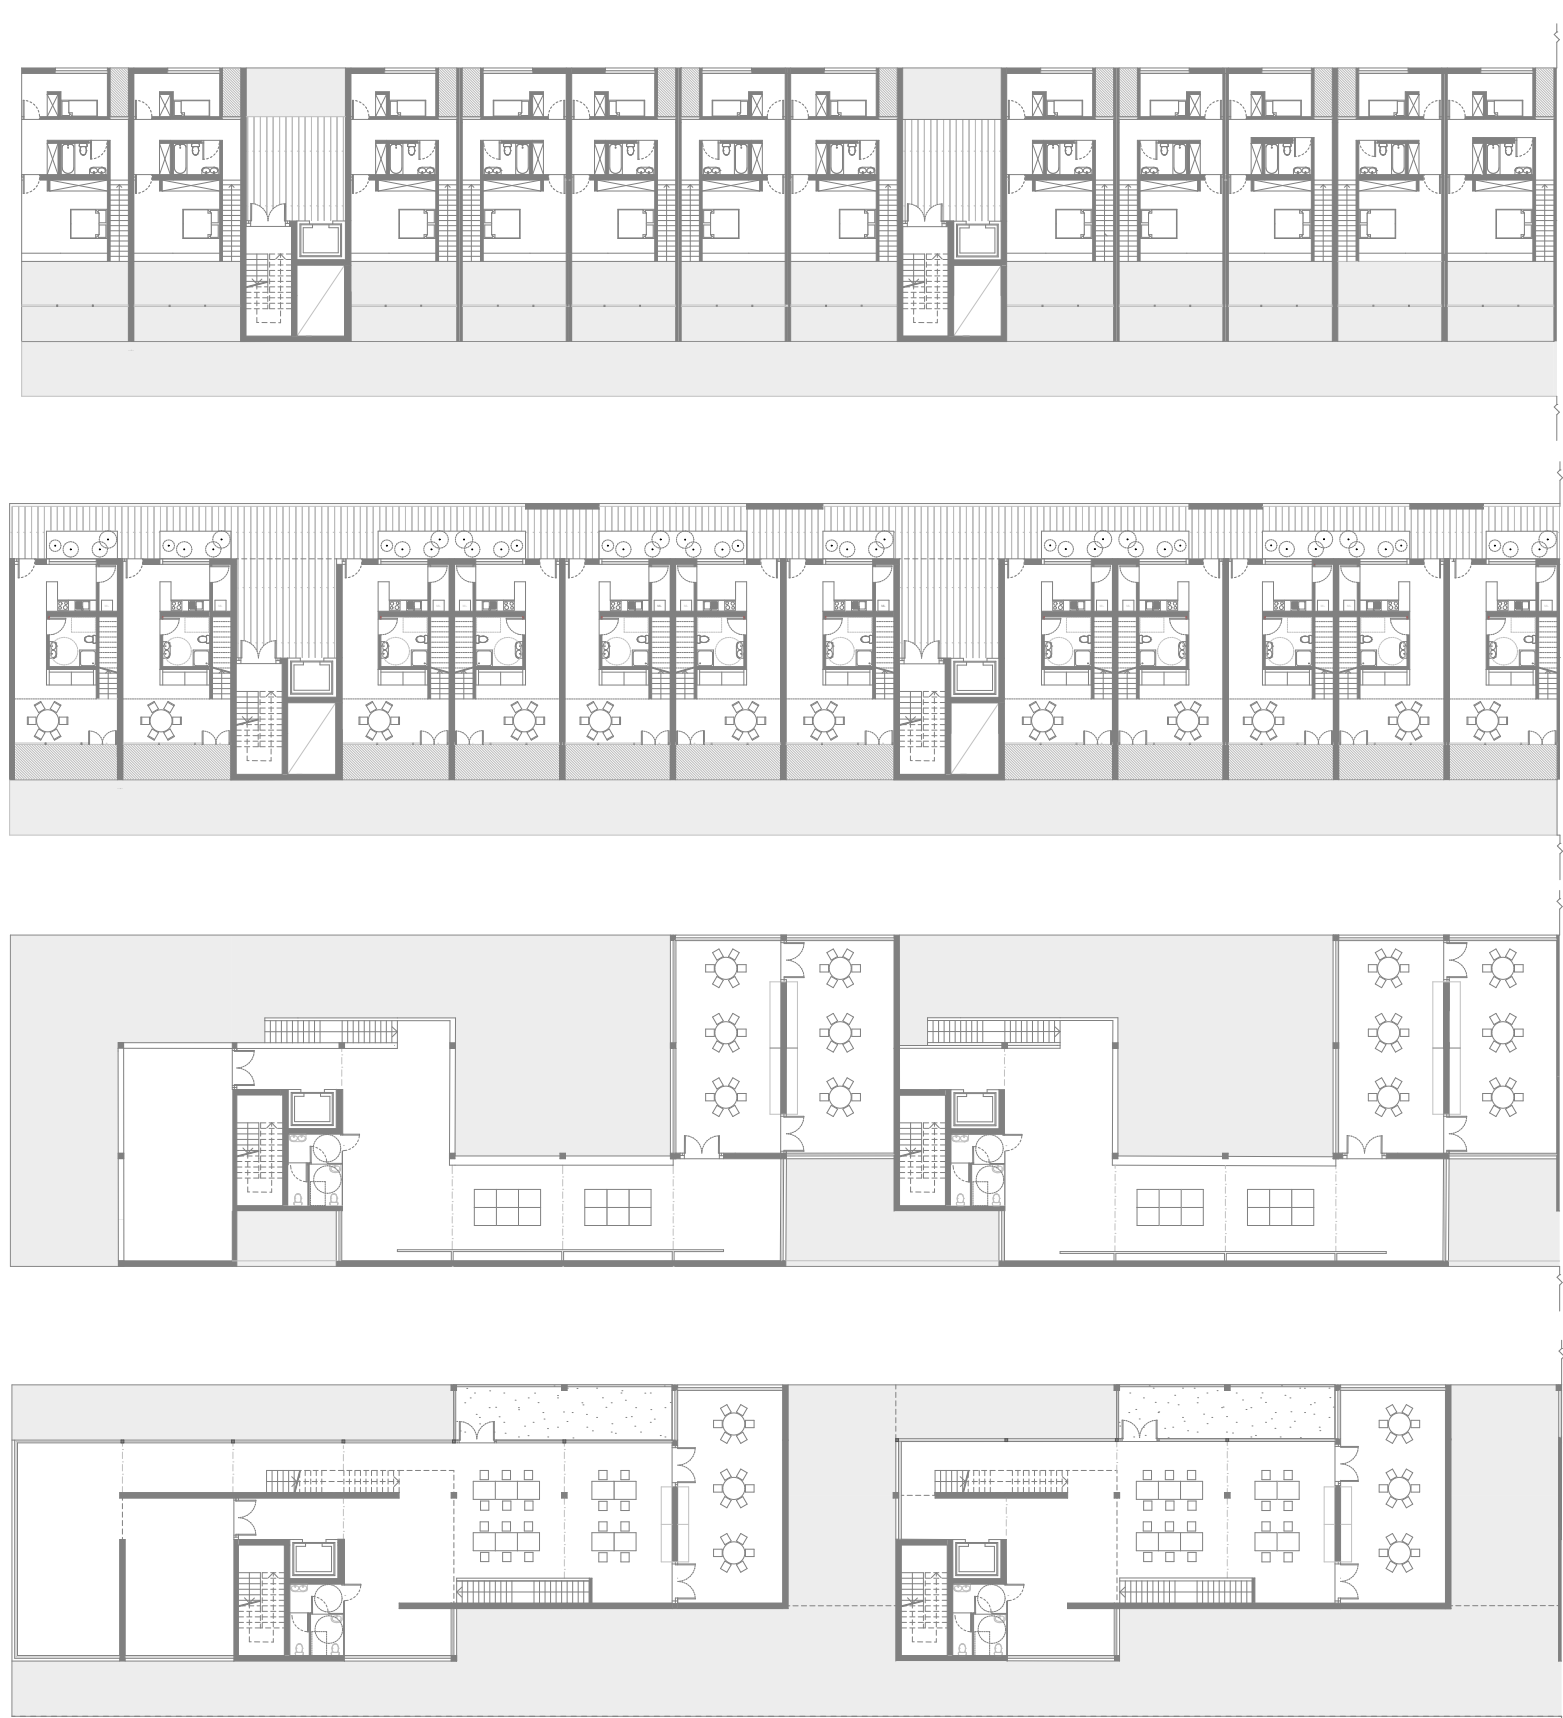



Plans d'étages, séquence ateliers-logements

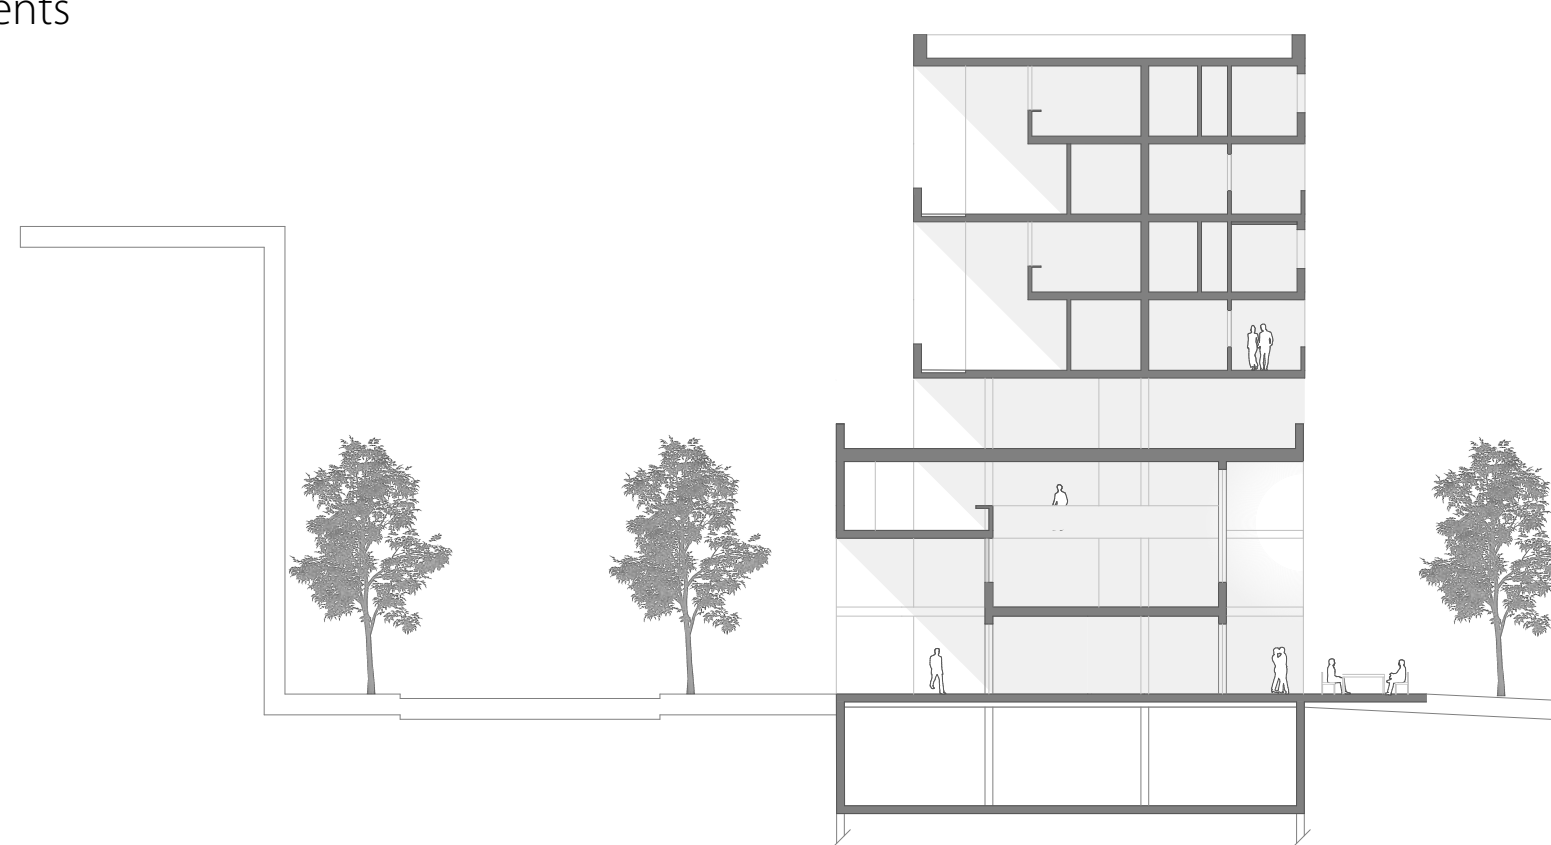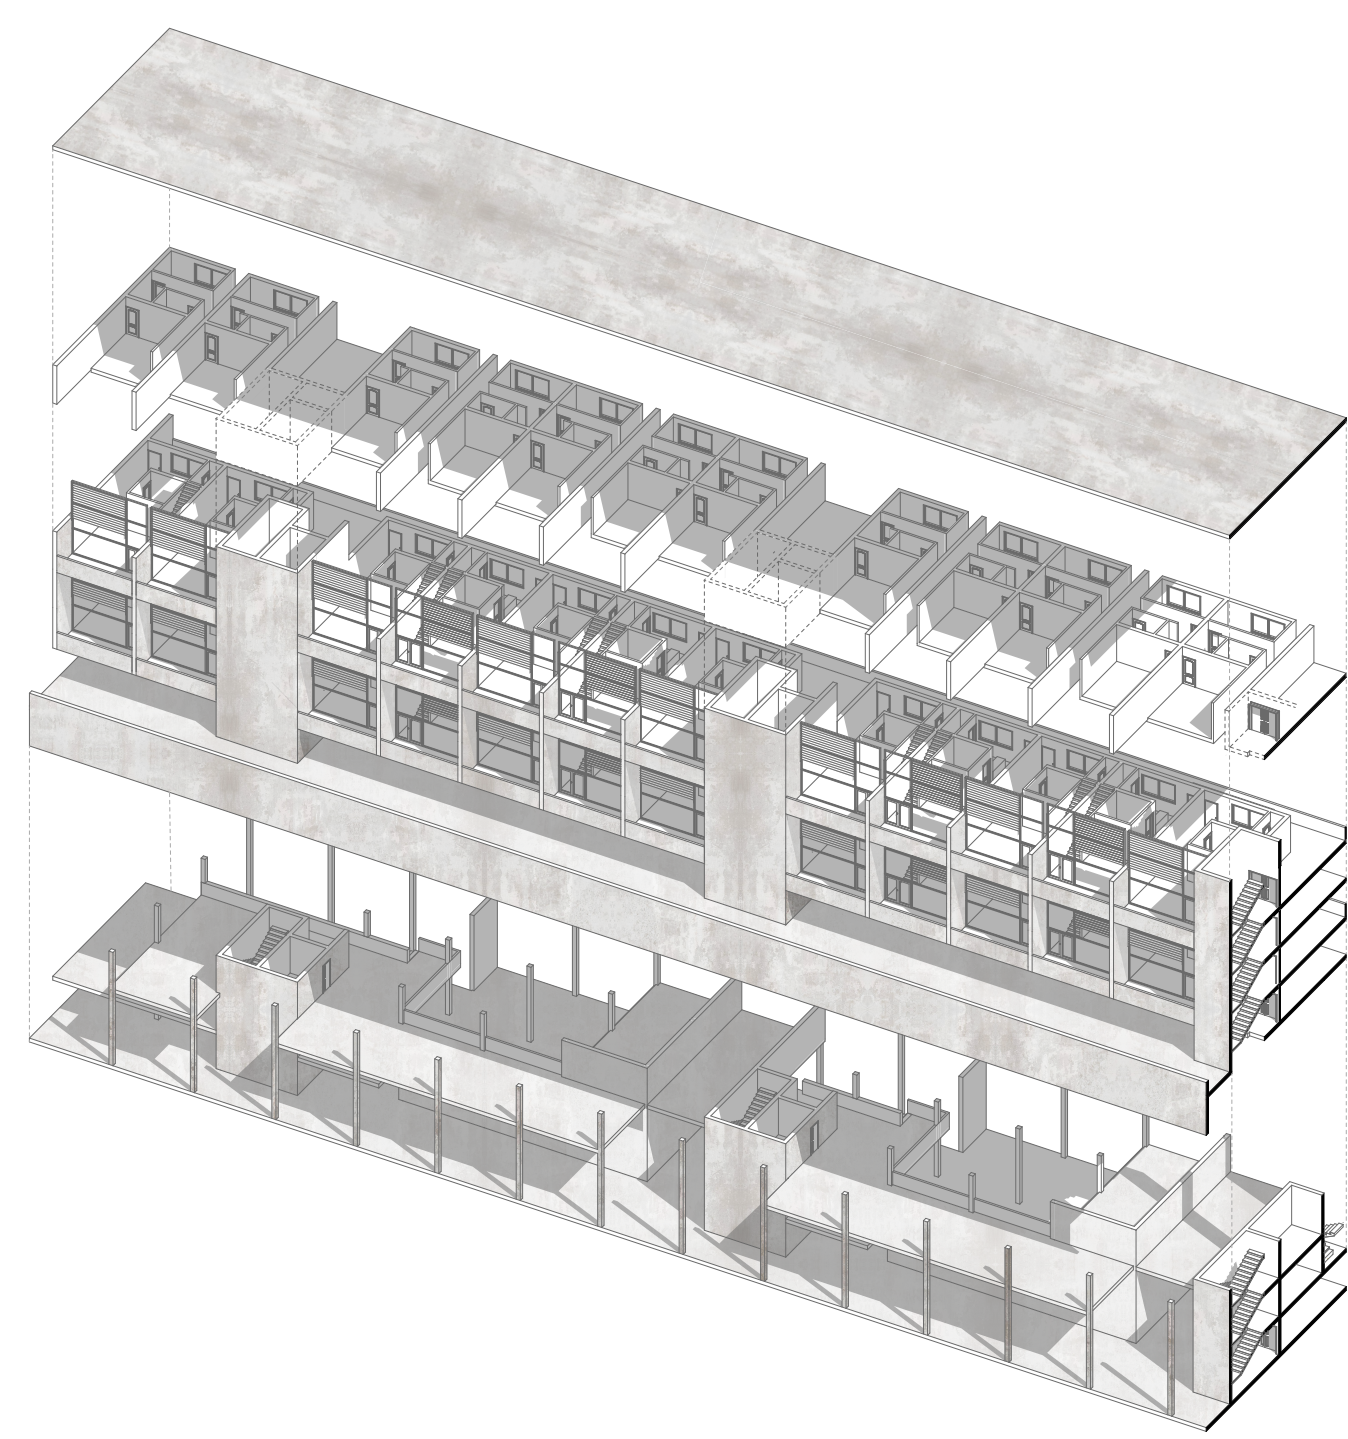

Coupe transversale sur la séquence atelier-logements

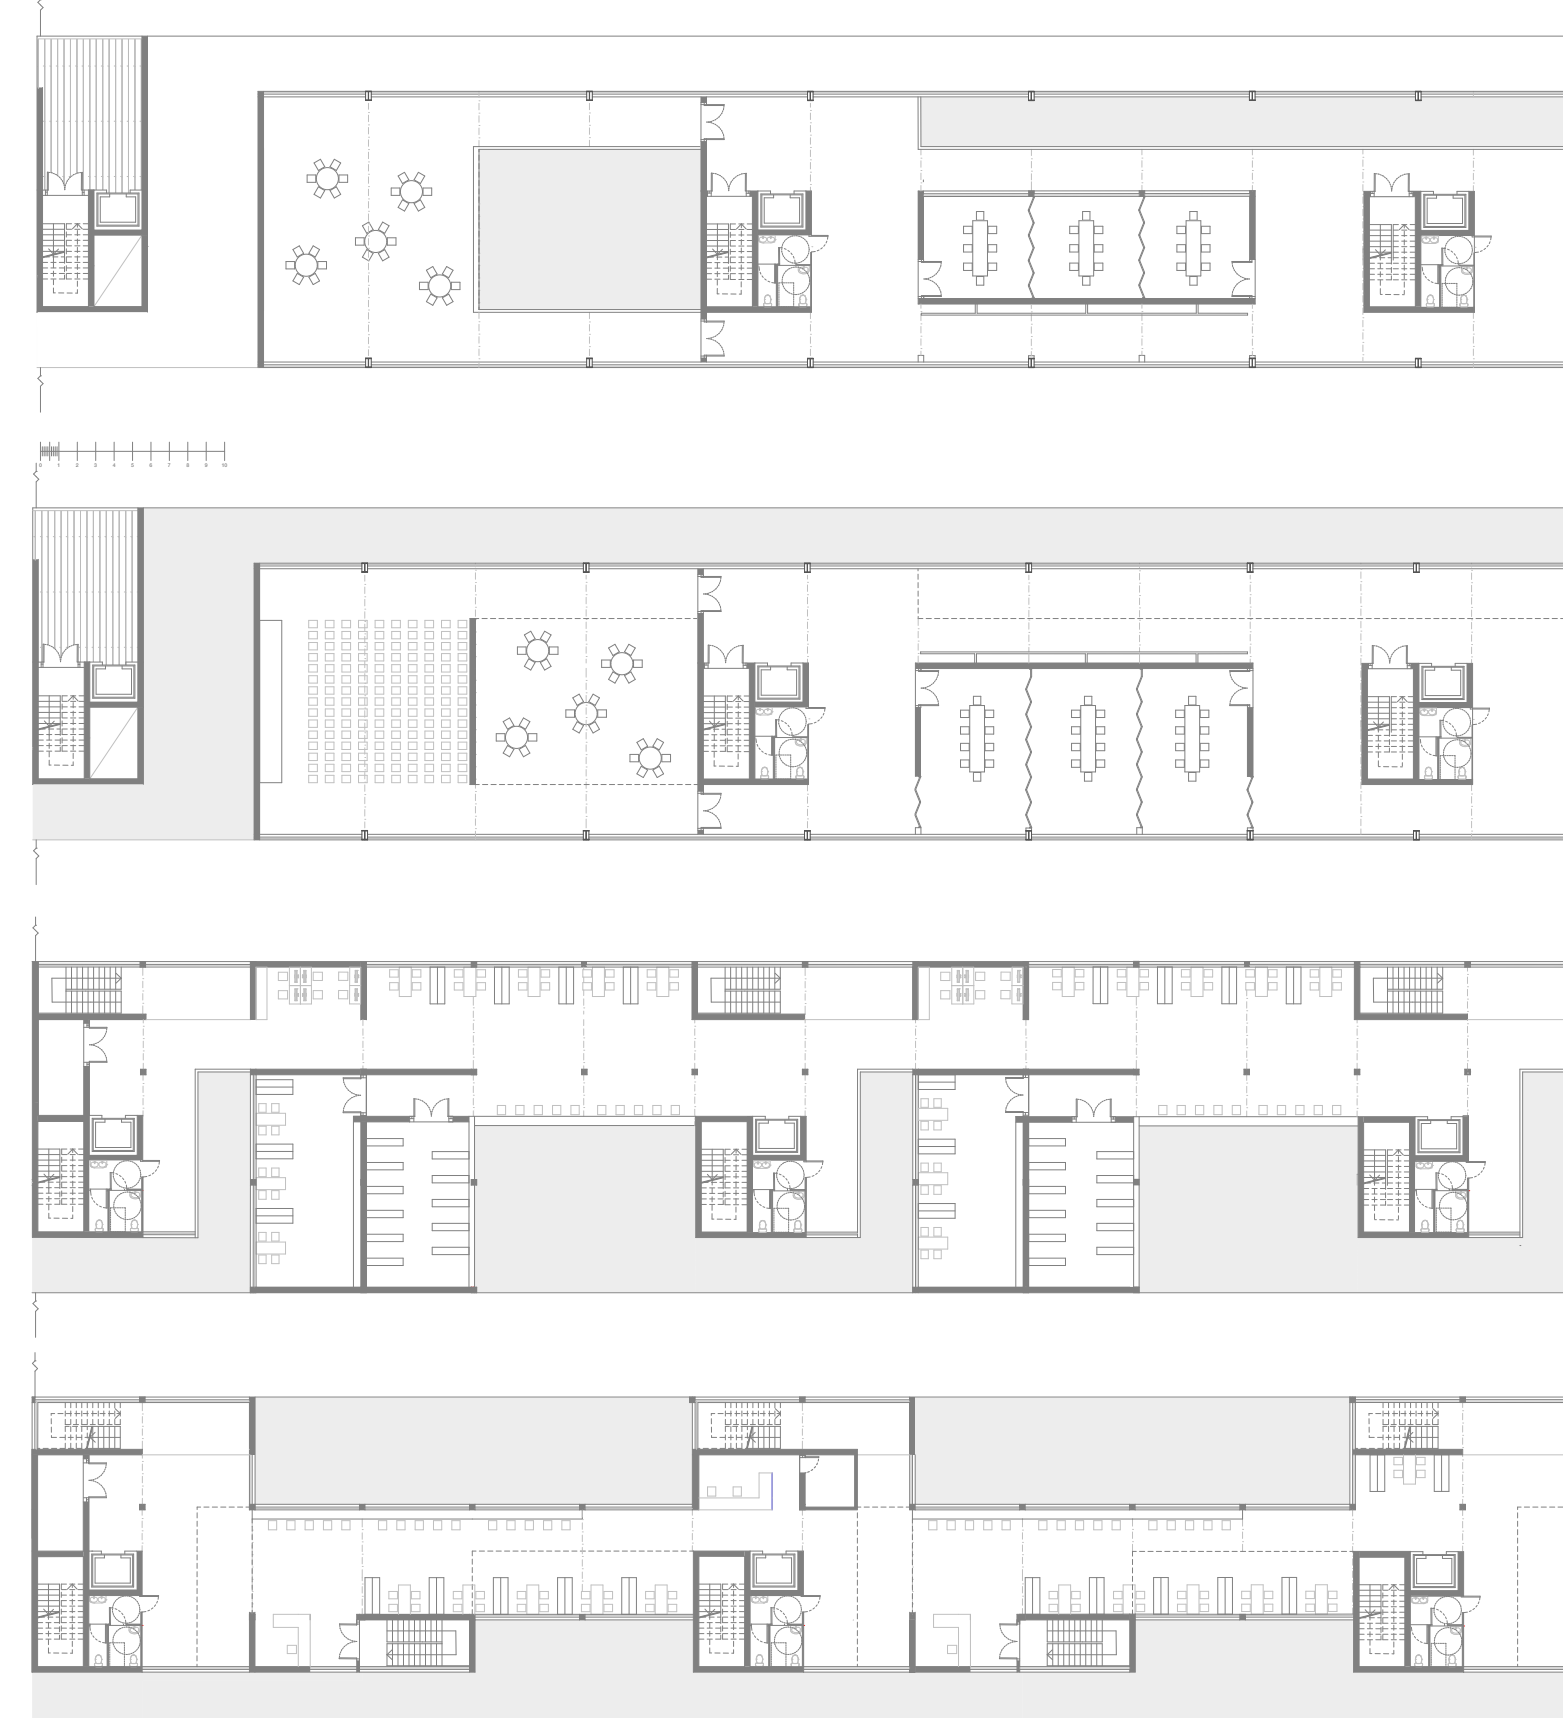

Plans d'étages, séquence équipements

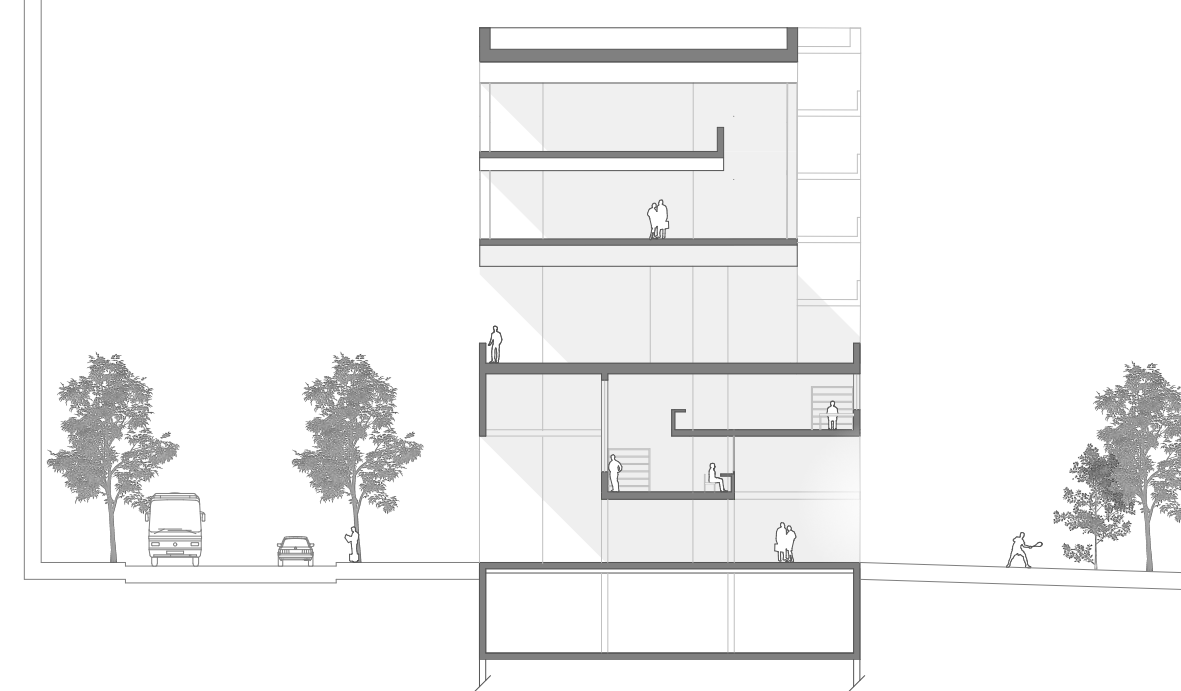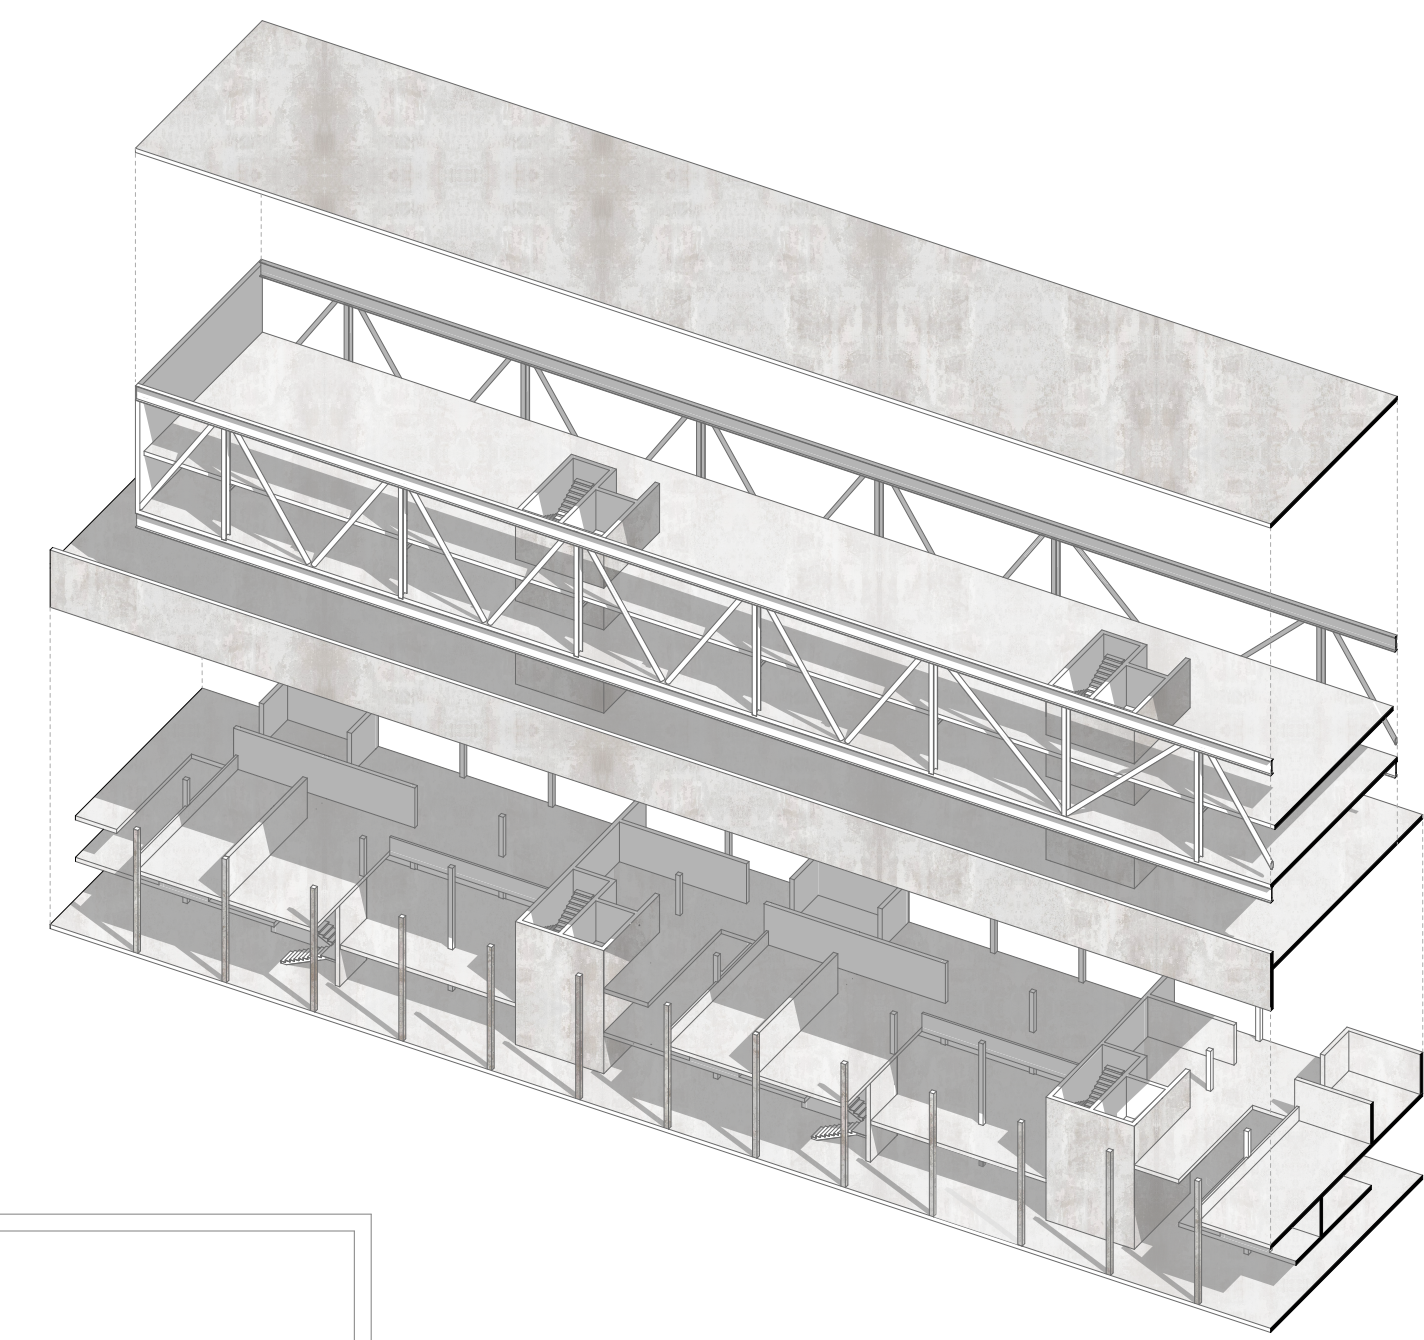

Coupe transversale sur la séquence équipements

