



NAVIRES A QUAI : BATIR ENTRE LE PORT ET LA VILLE

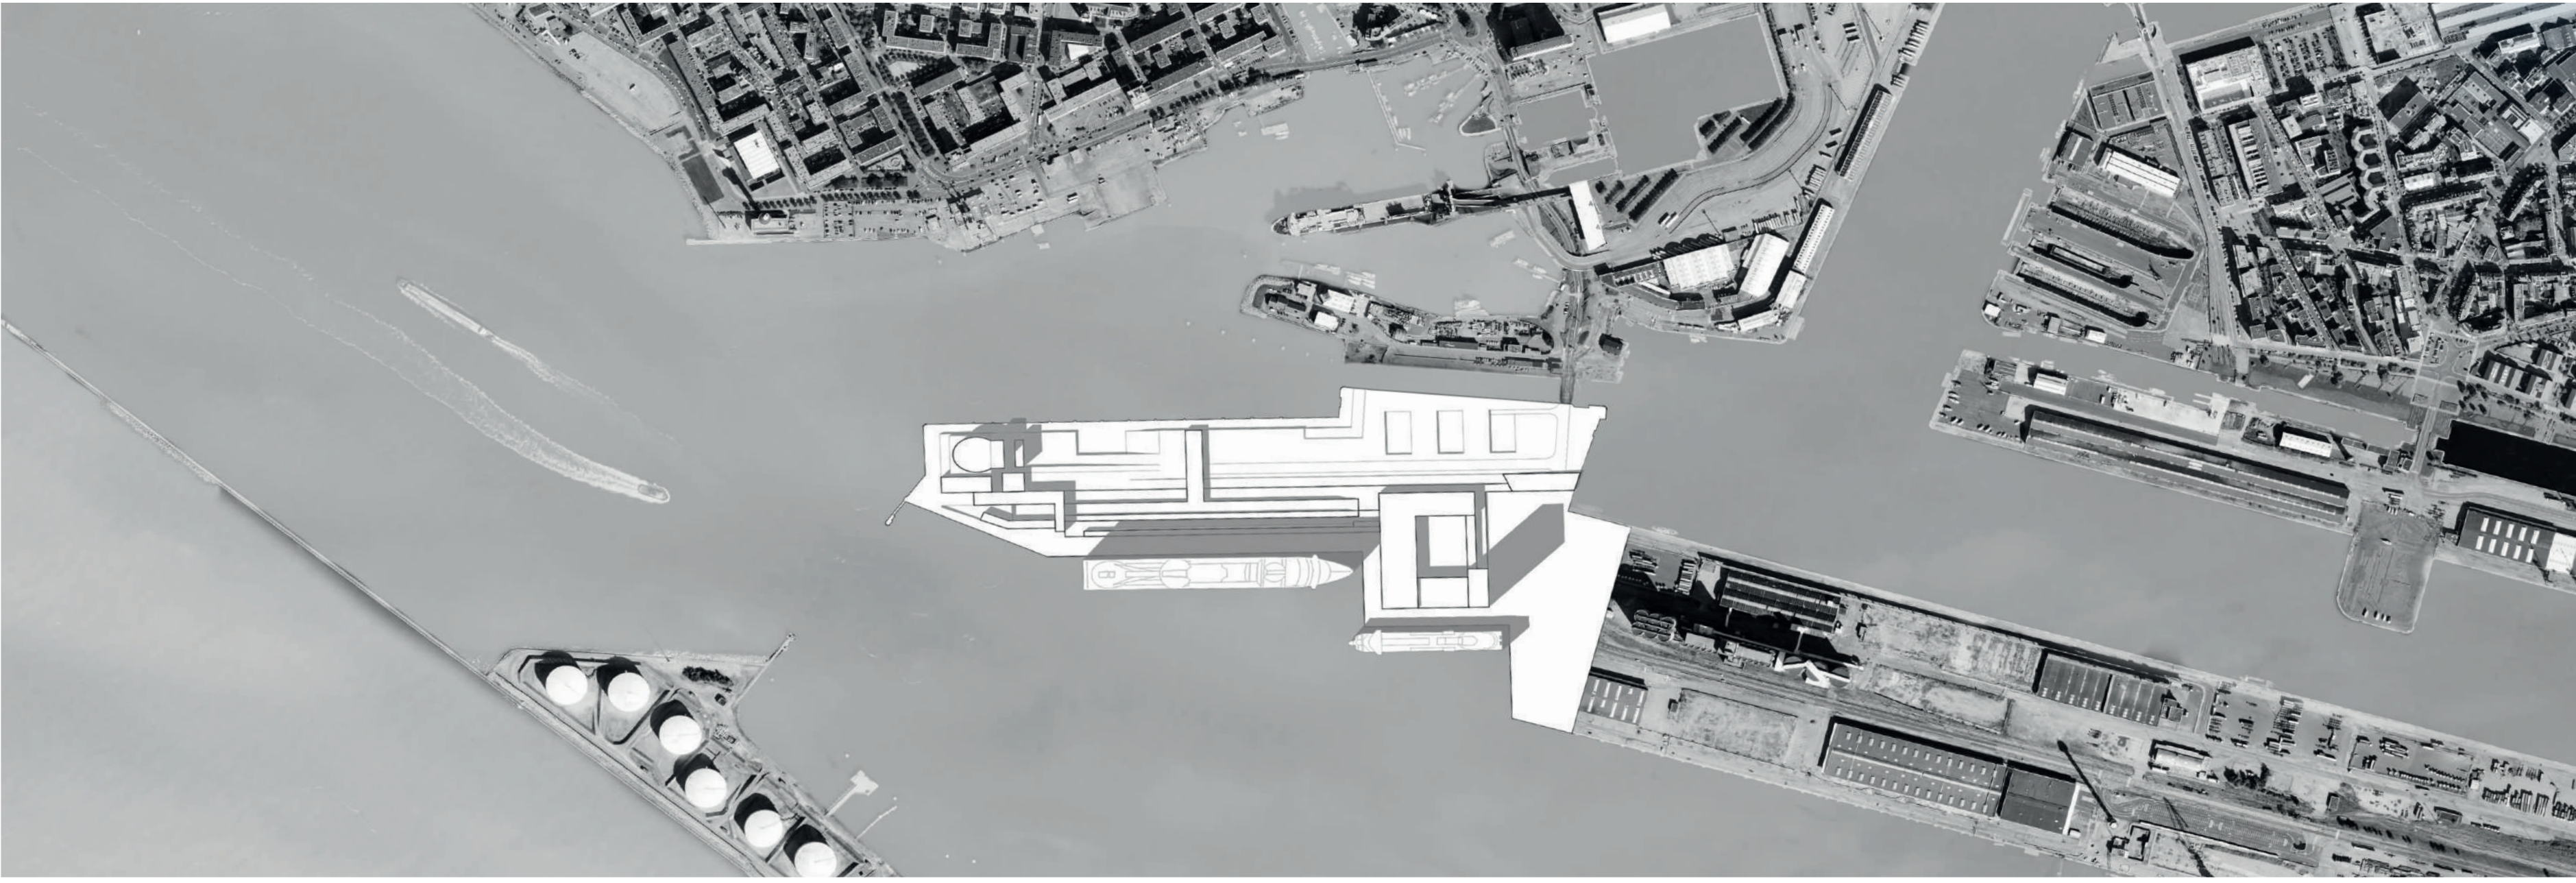


Plan Masse du site 1:500

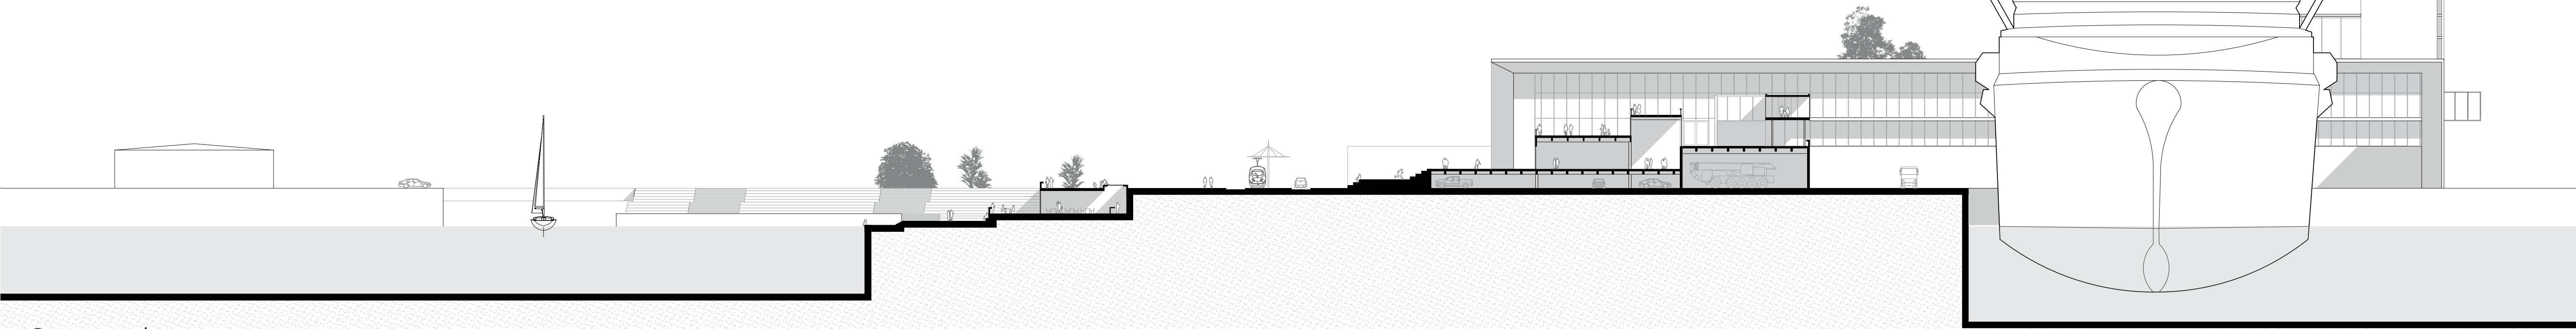



Coupe sur le site 1:500



Perspective de la Gare maritime, façade principale

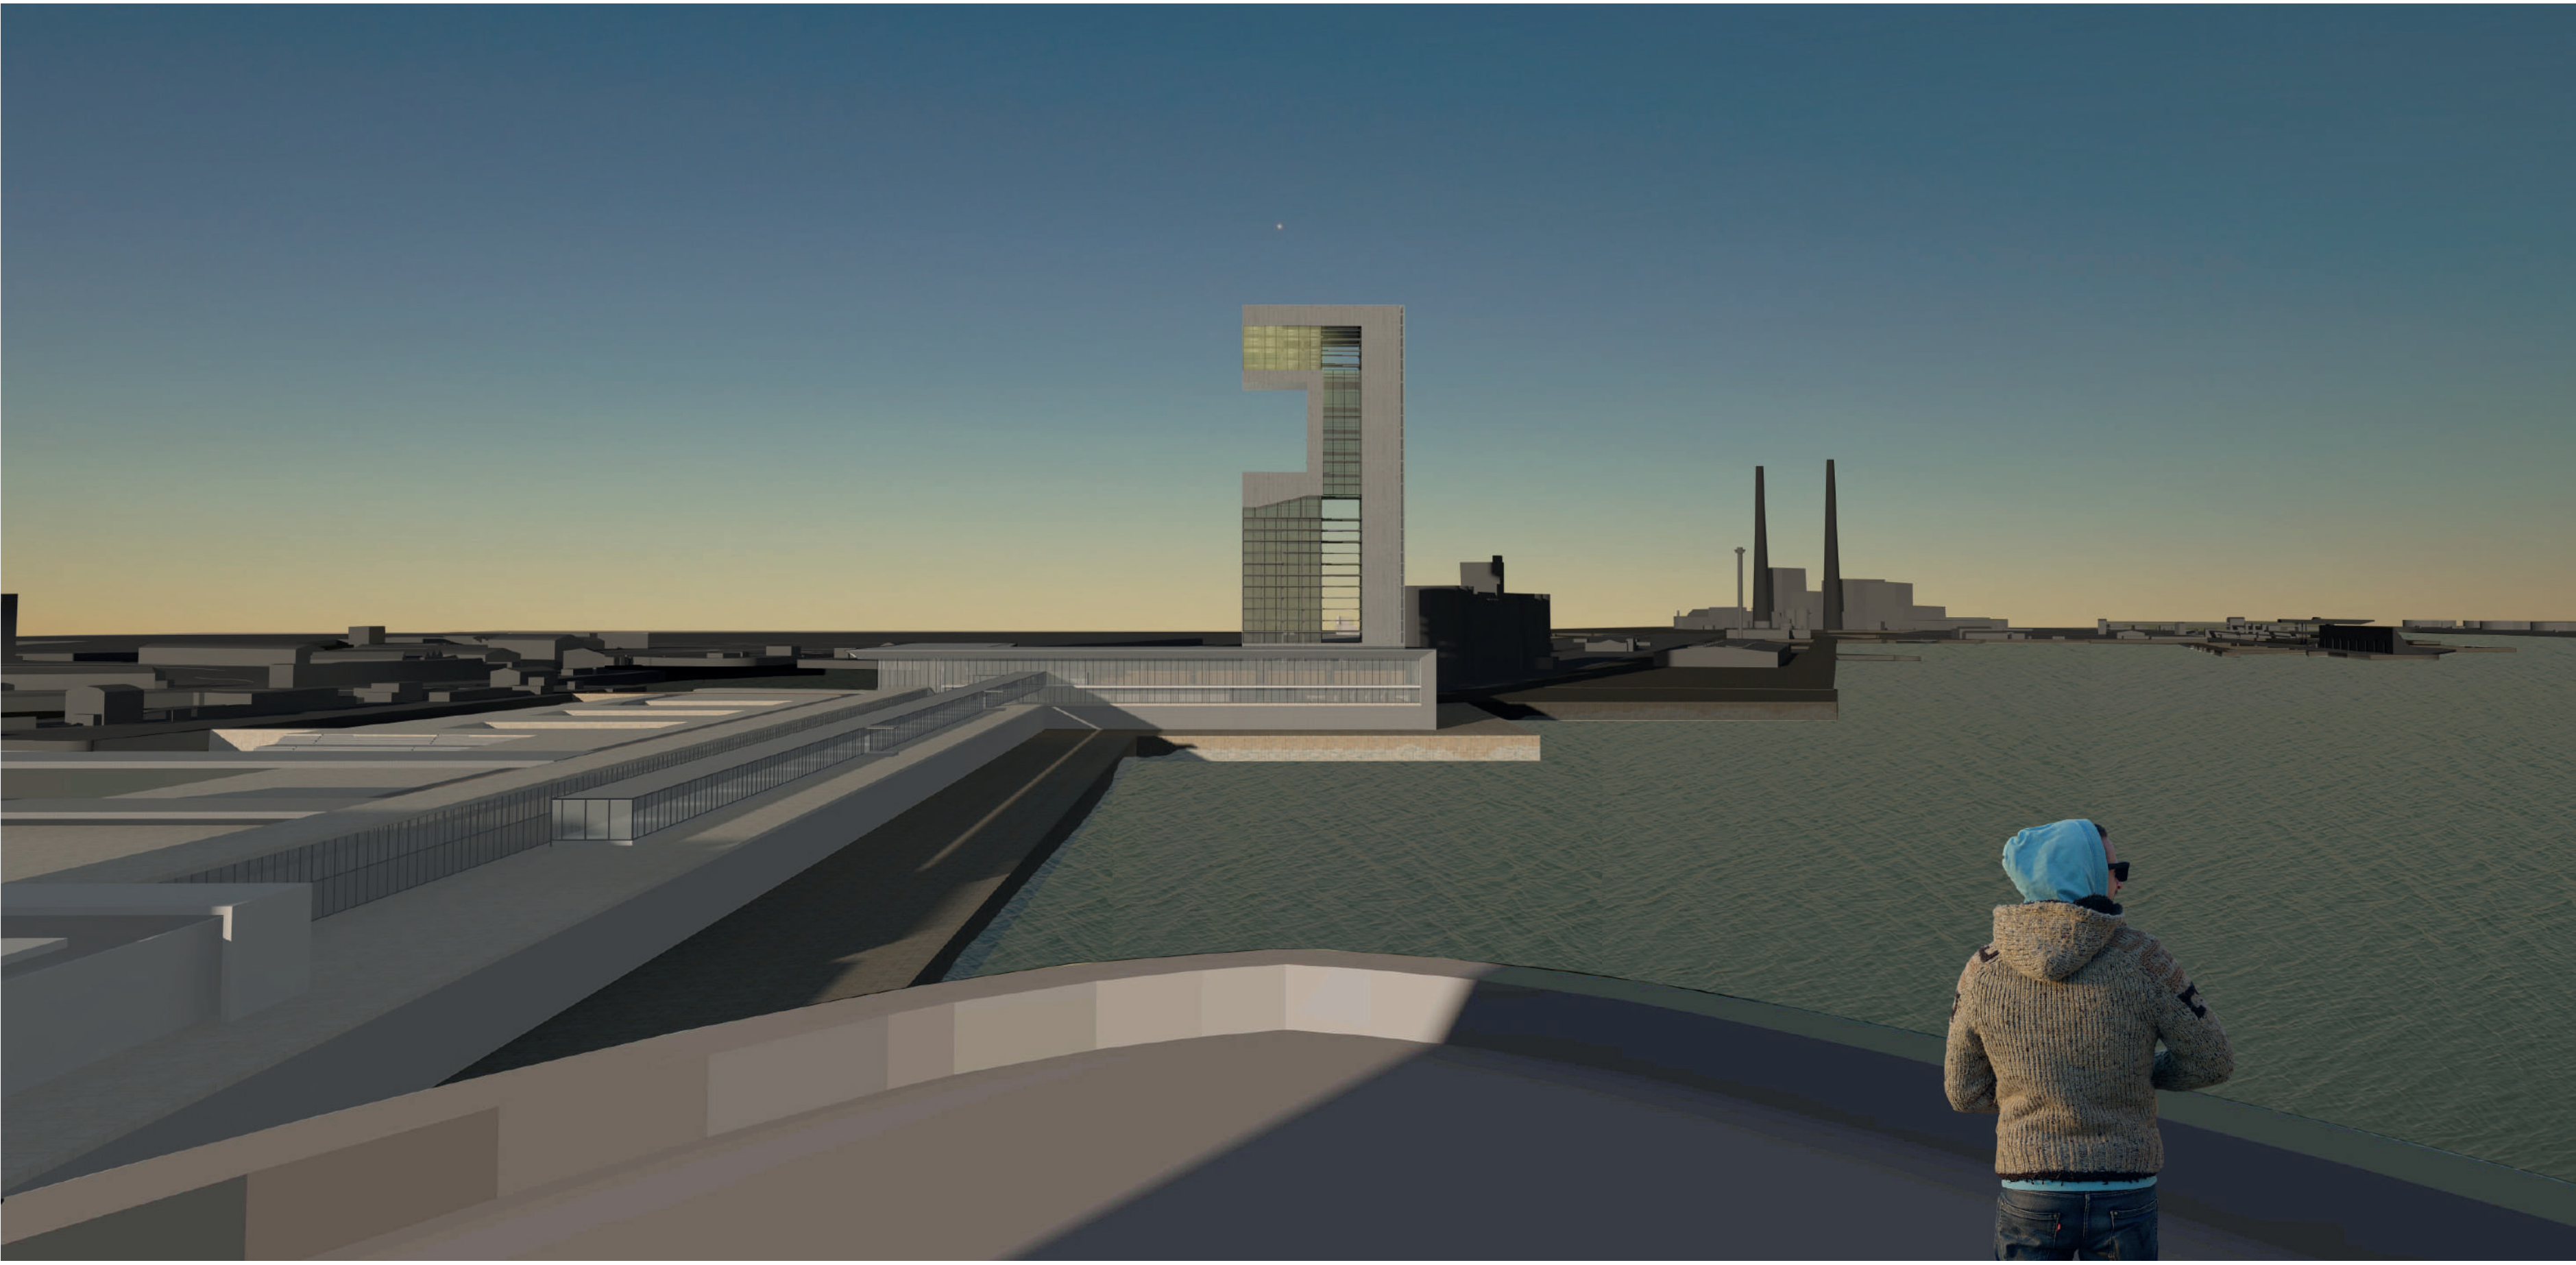

Perspective de la Gare maritime depuis un navire de croisière

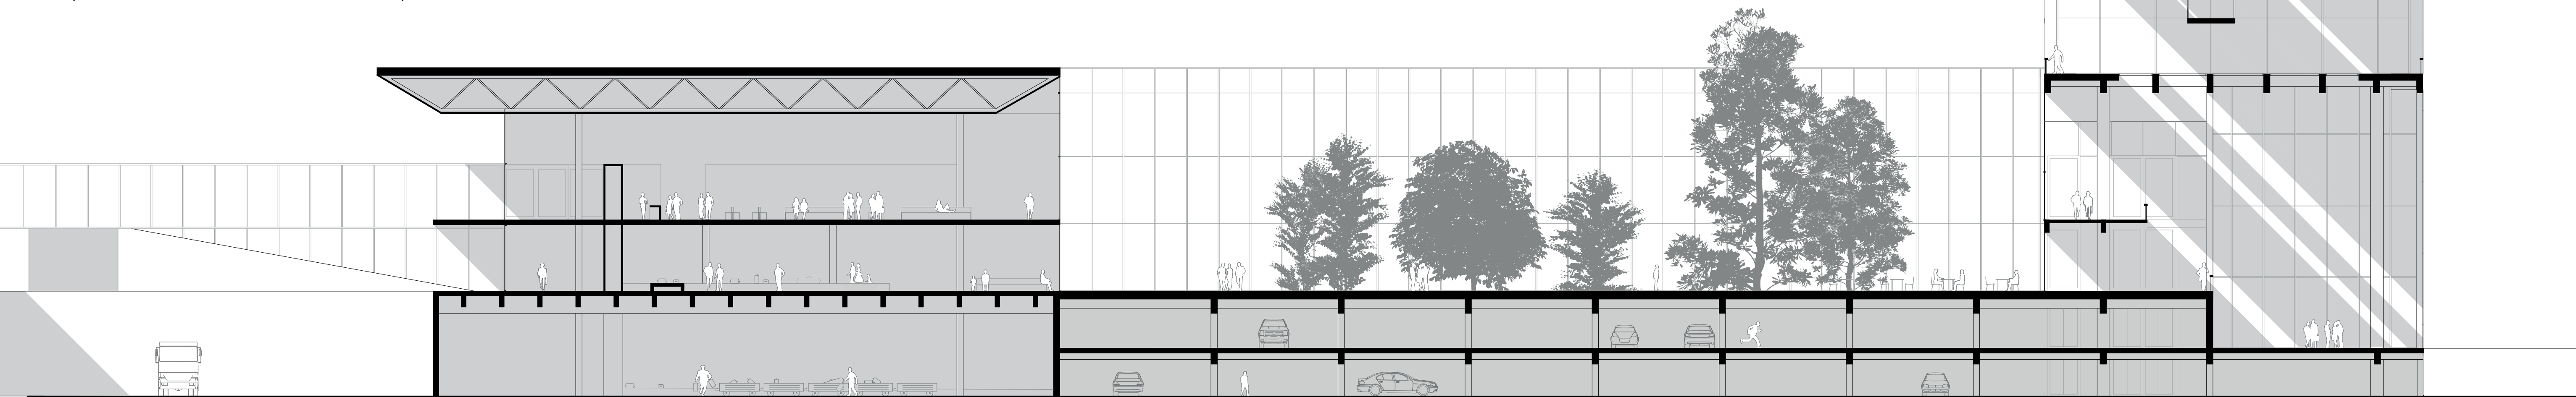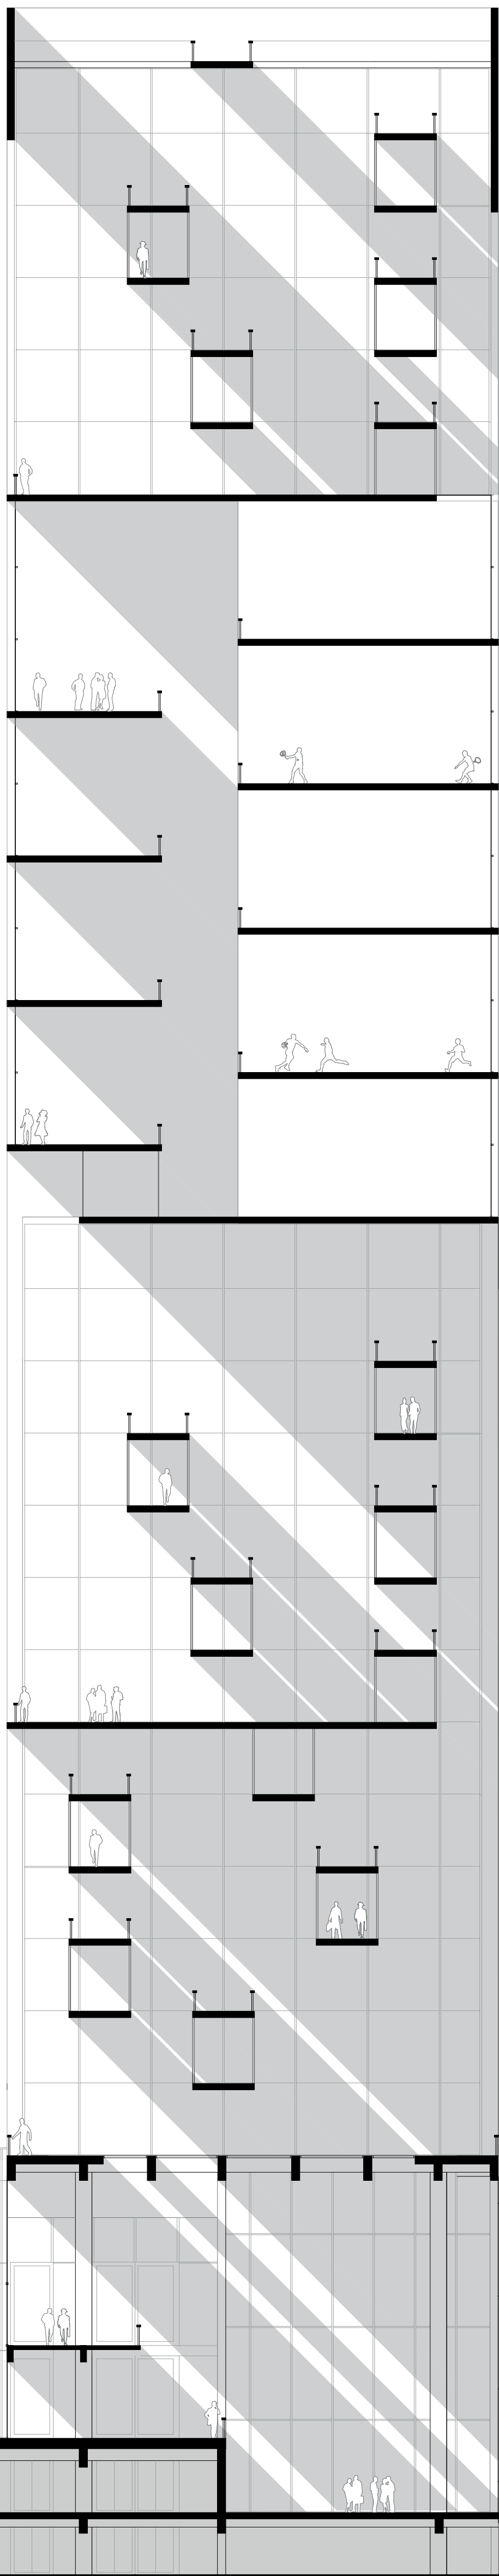

Coupe sur Gare maritime 1:200