







PLAN RDC 1/500

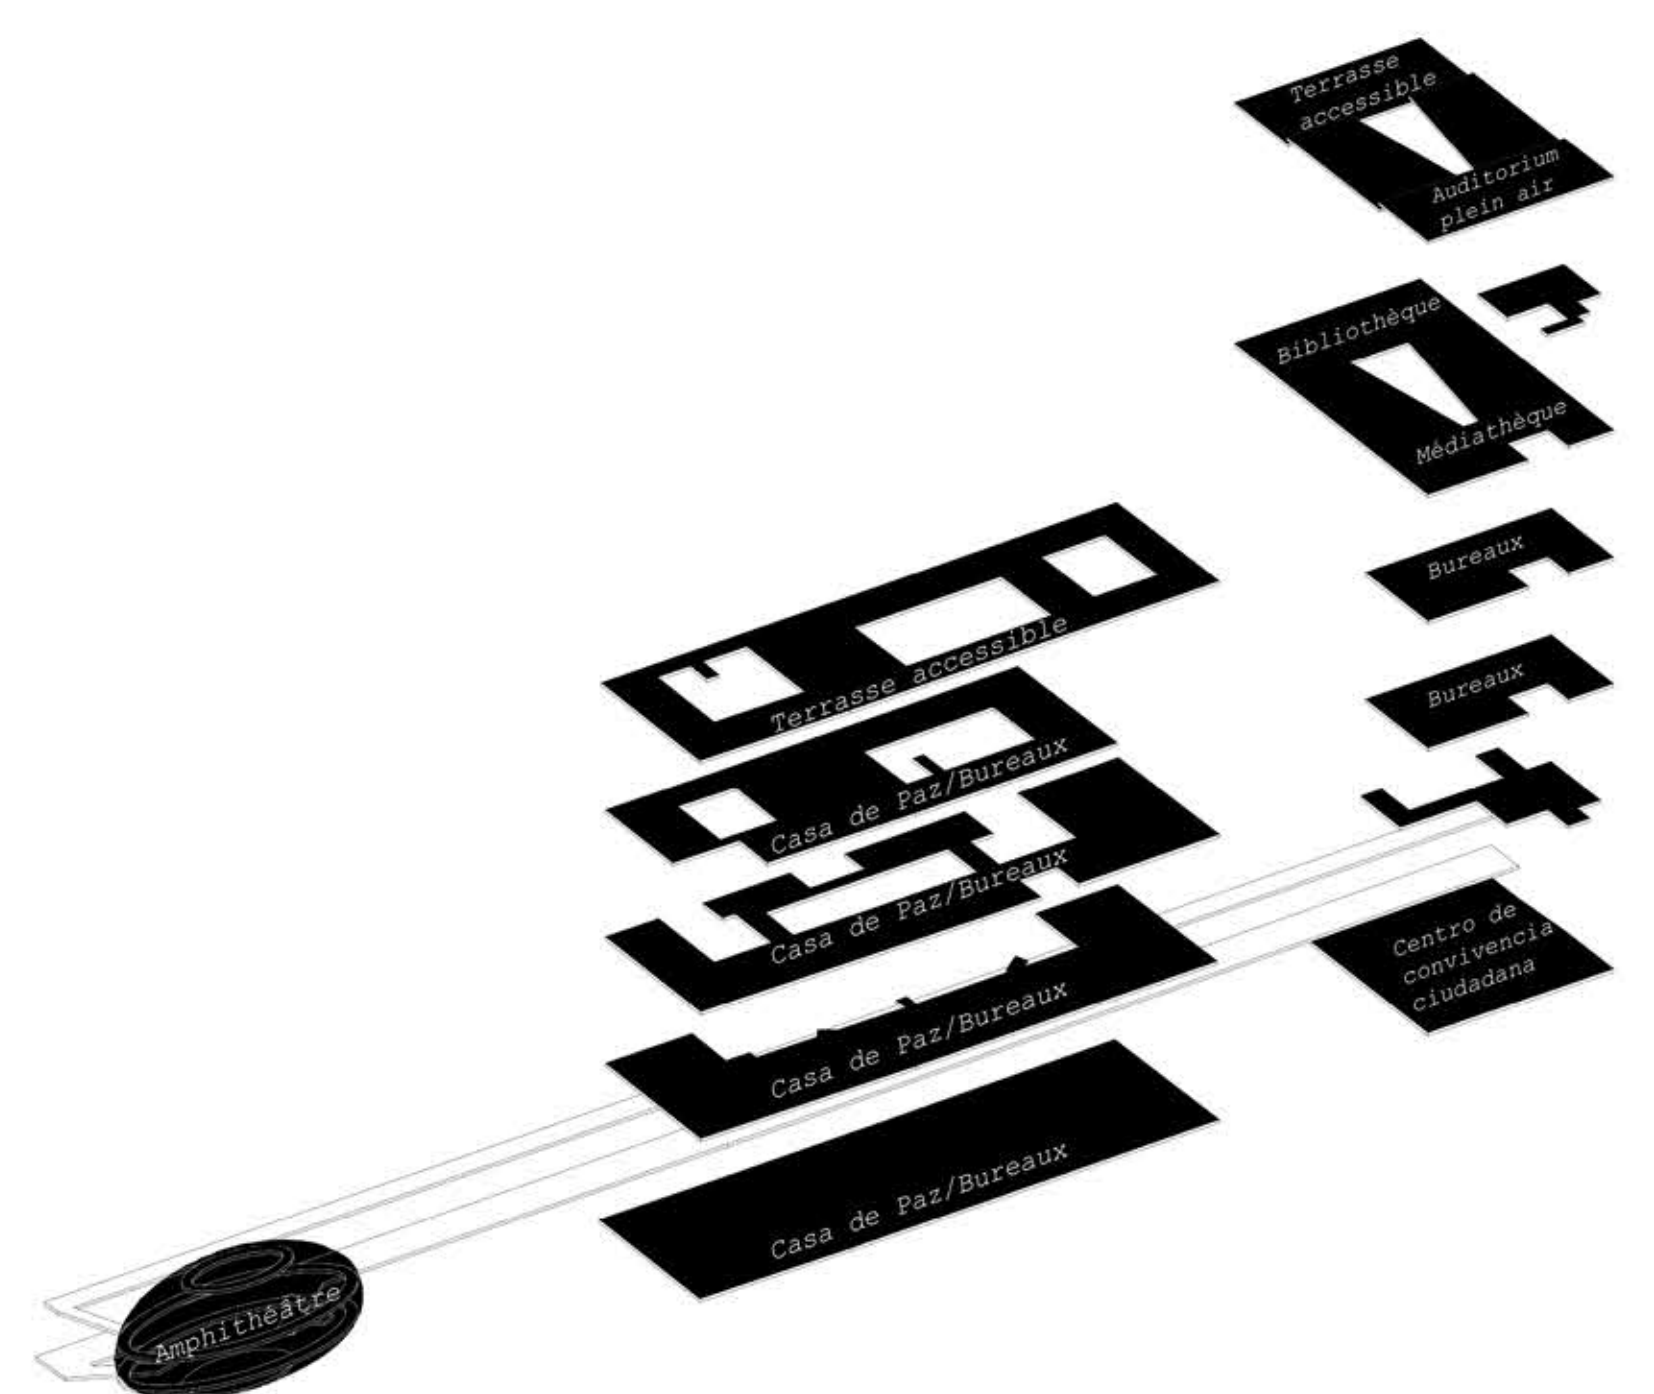

PROGRAMMATION



PERSPECTIVE CARRERA 15 BIS

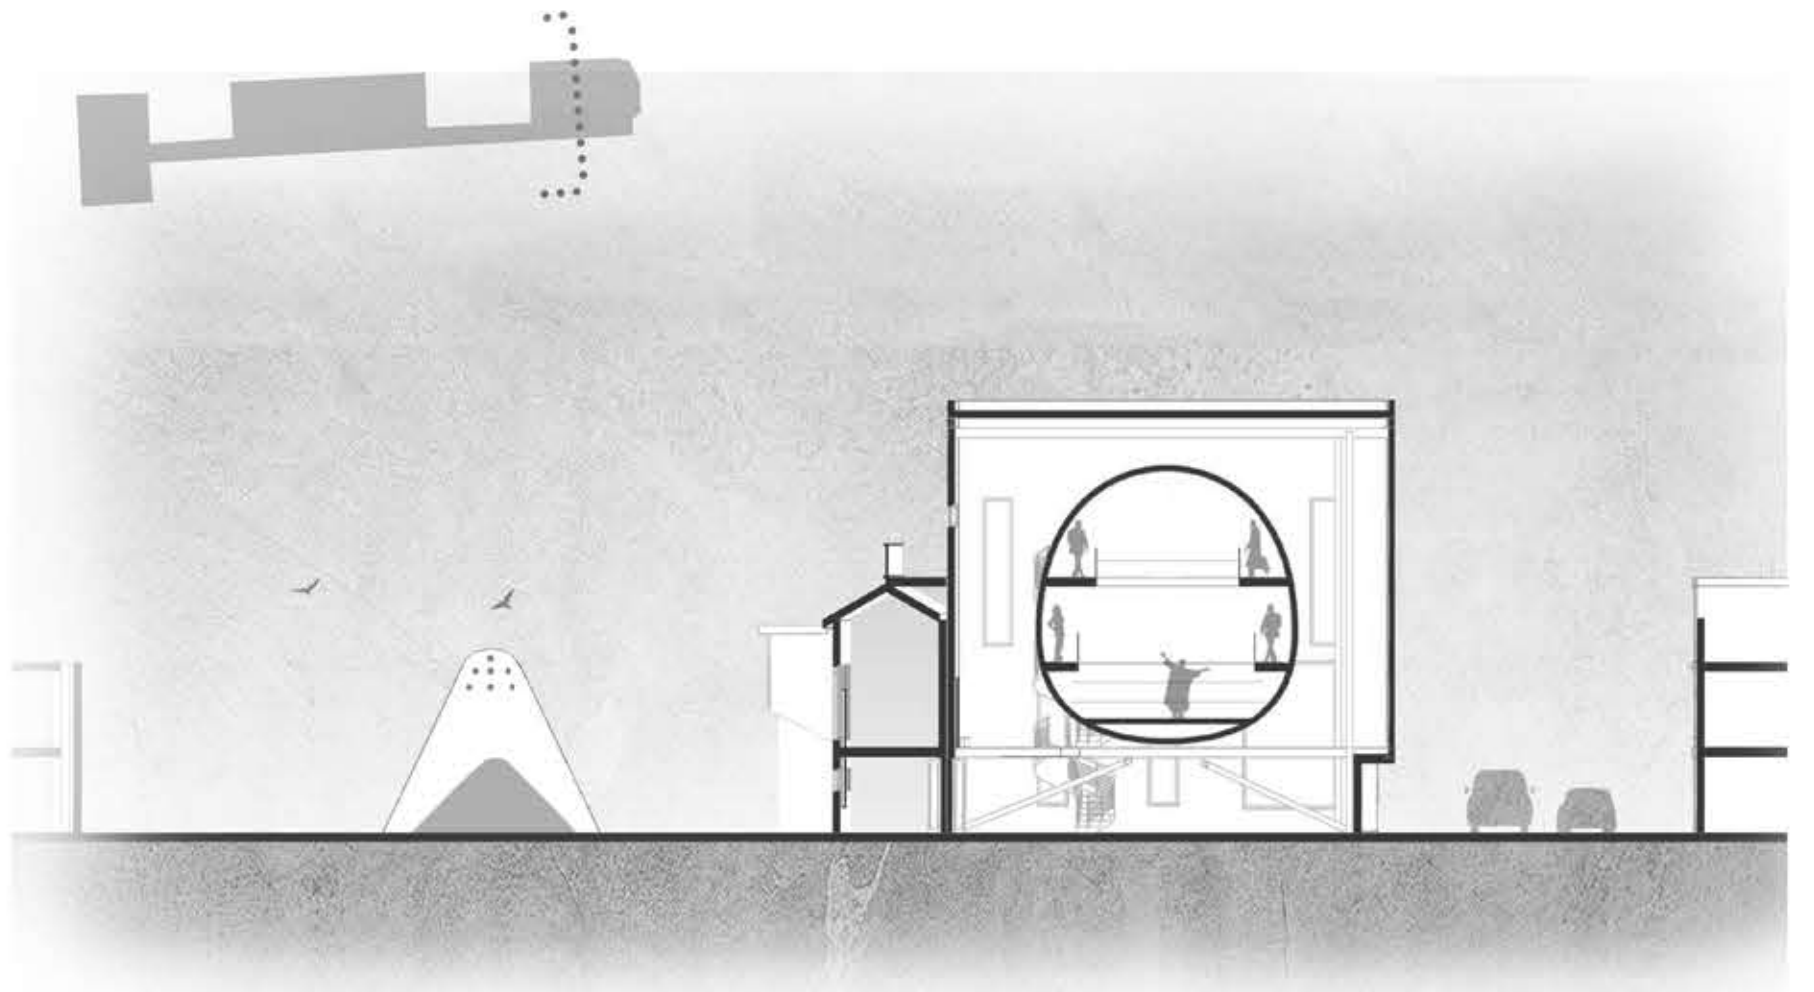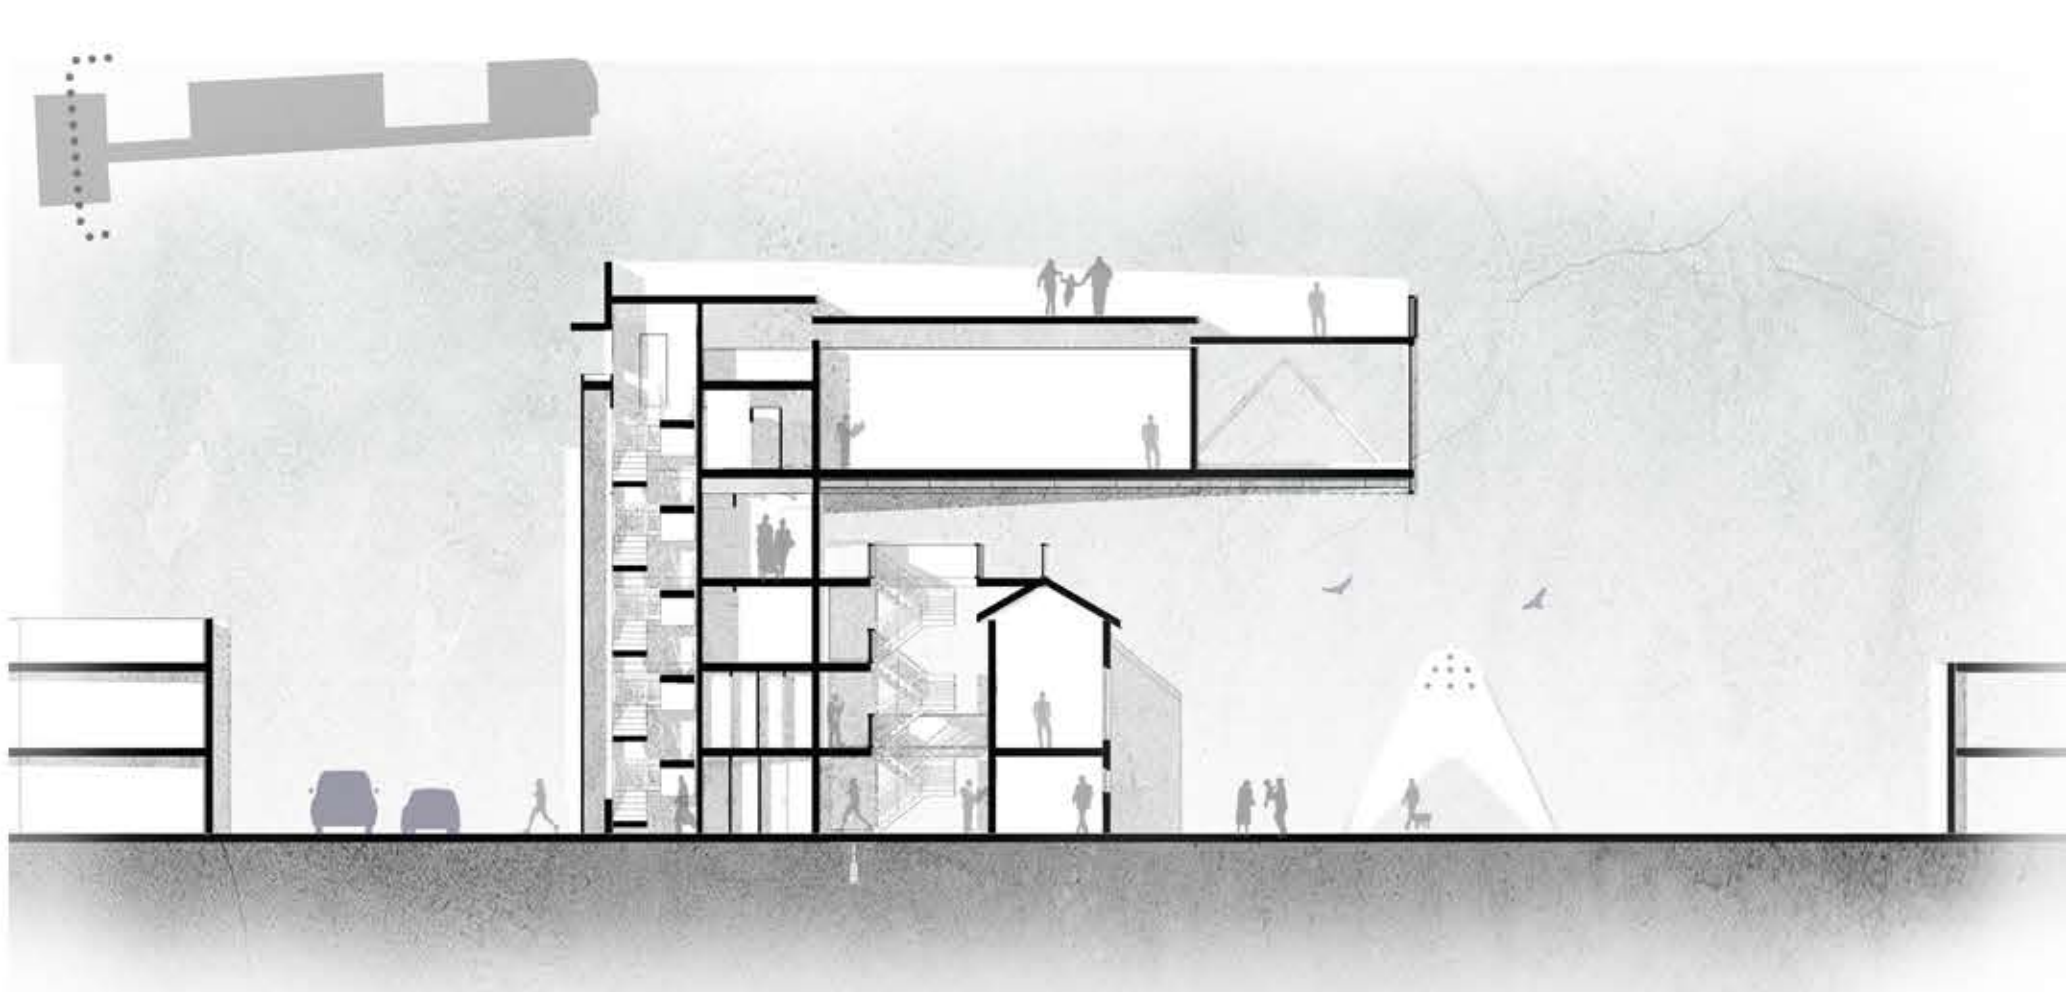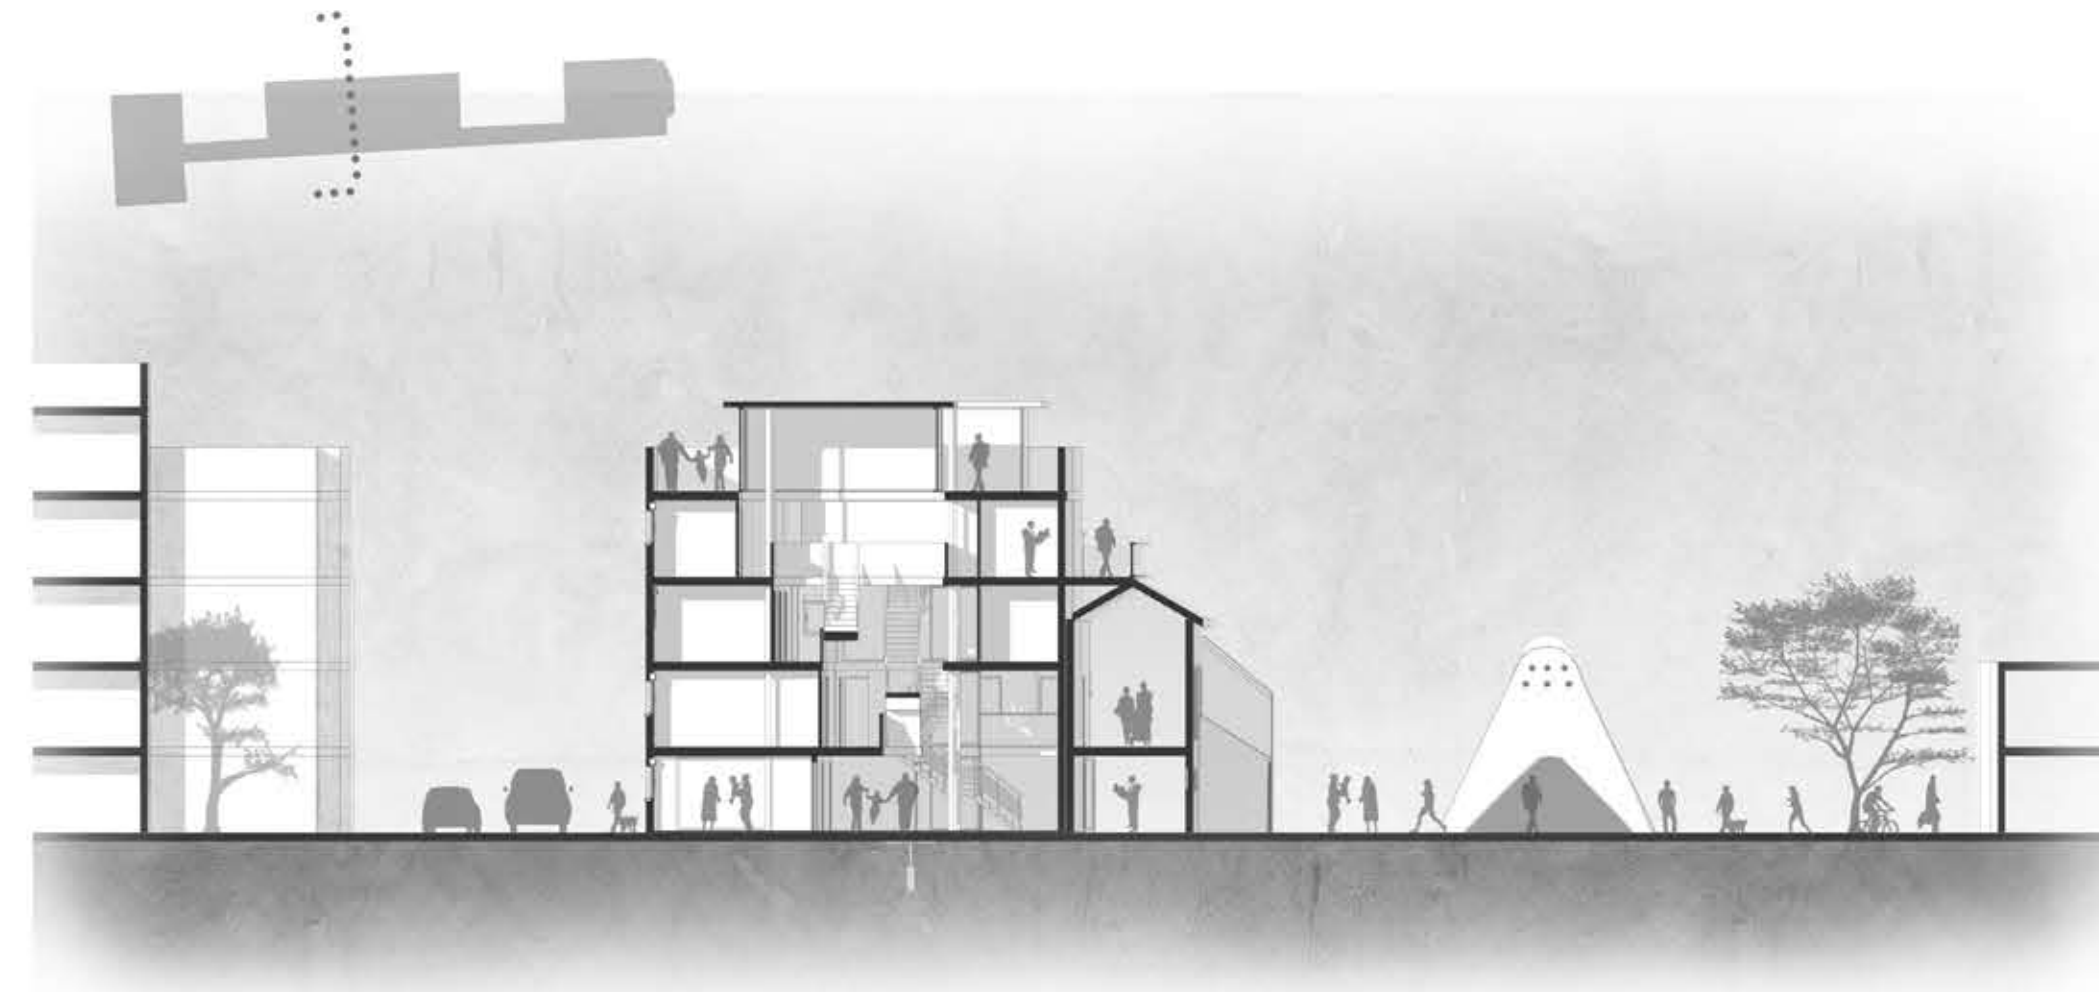

COUPES TRANSVERSALES



COUPE LONGITUDINALE 1/200