

# LE CUBE DES SAVOIRS


LA BIBLIOTHÈQUE NATIONALE À TIRANA




Le dispositif du parvis en escalier  
Perspective frontale du projet



Coupe dans le vide au 1/200

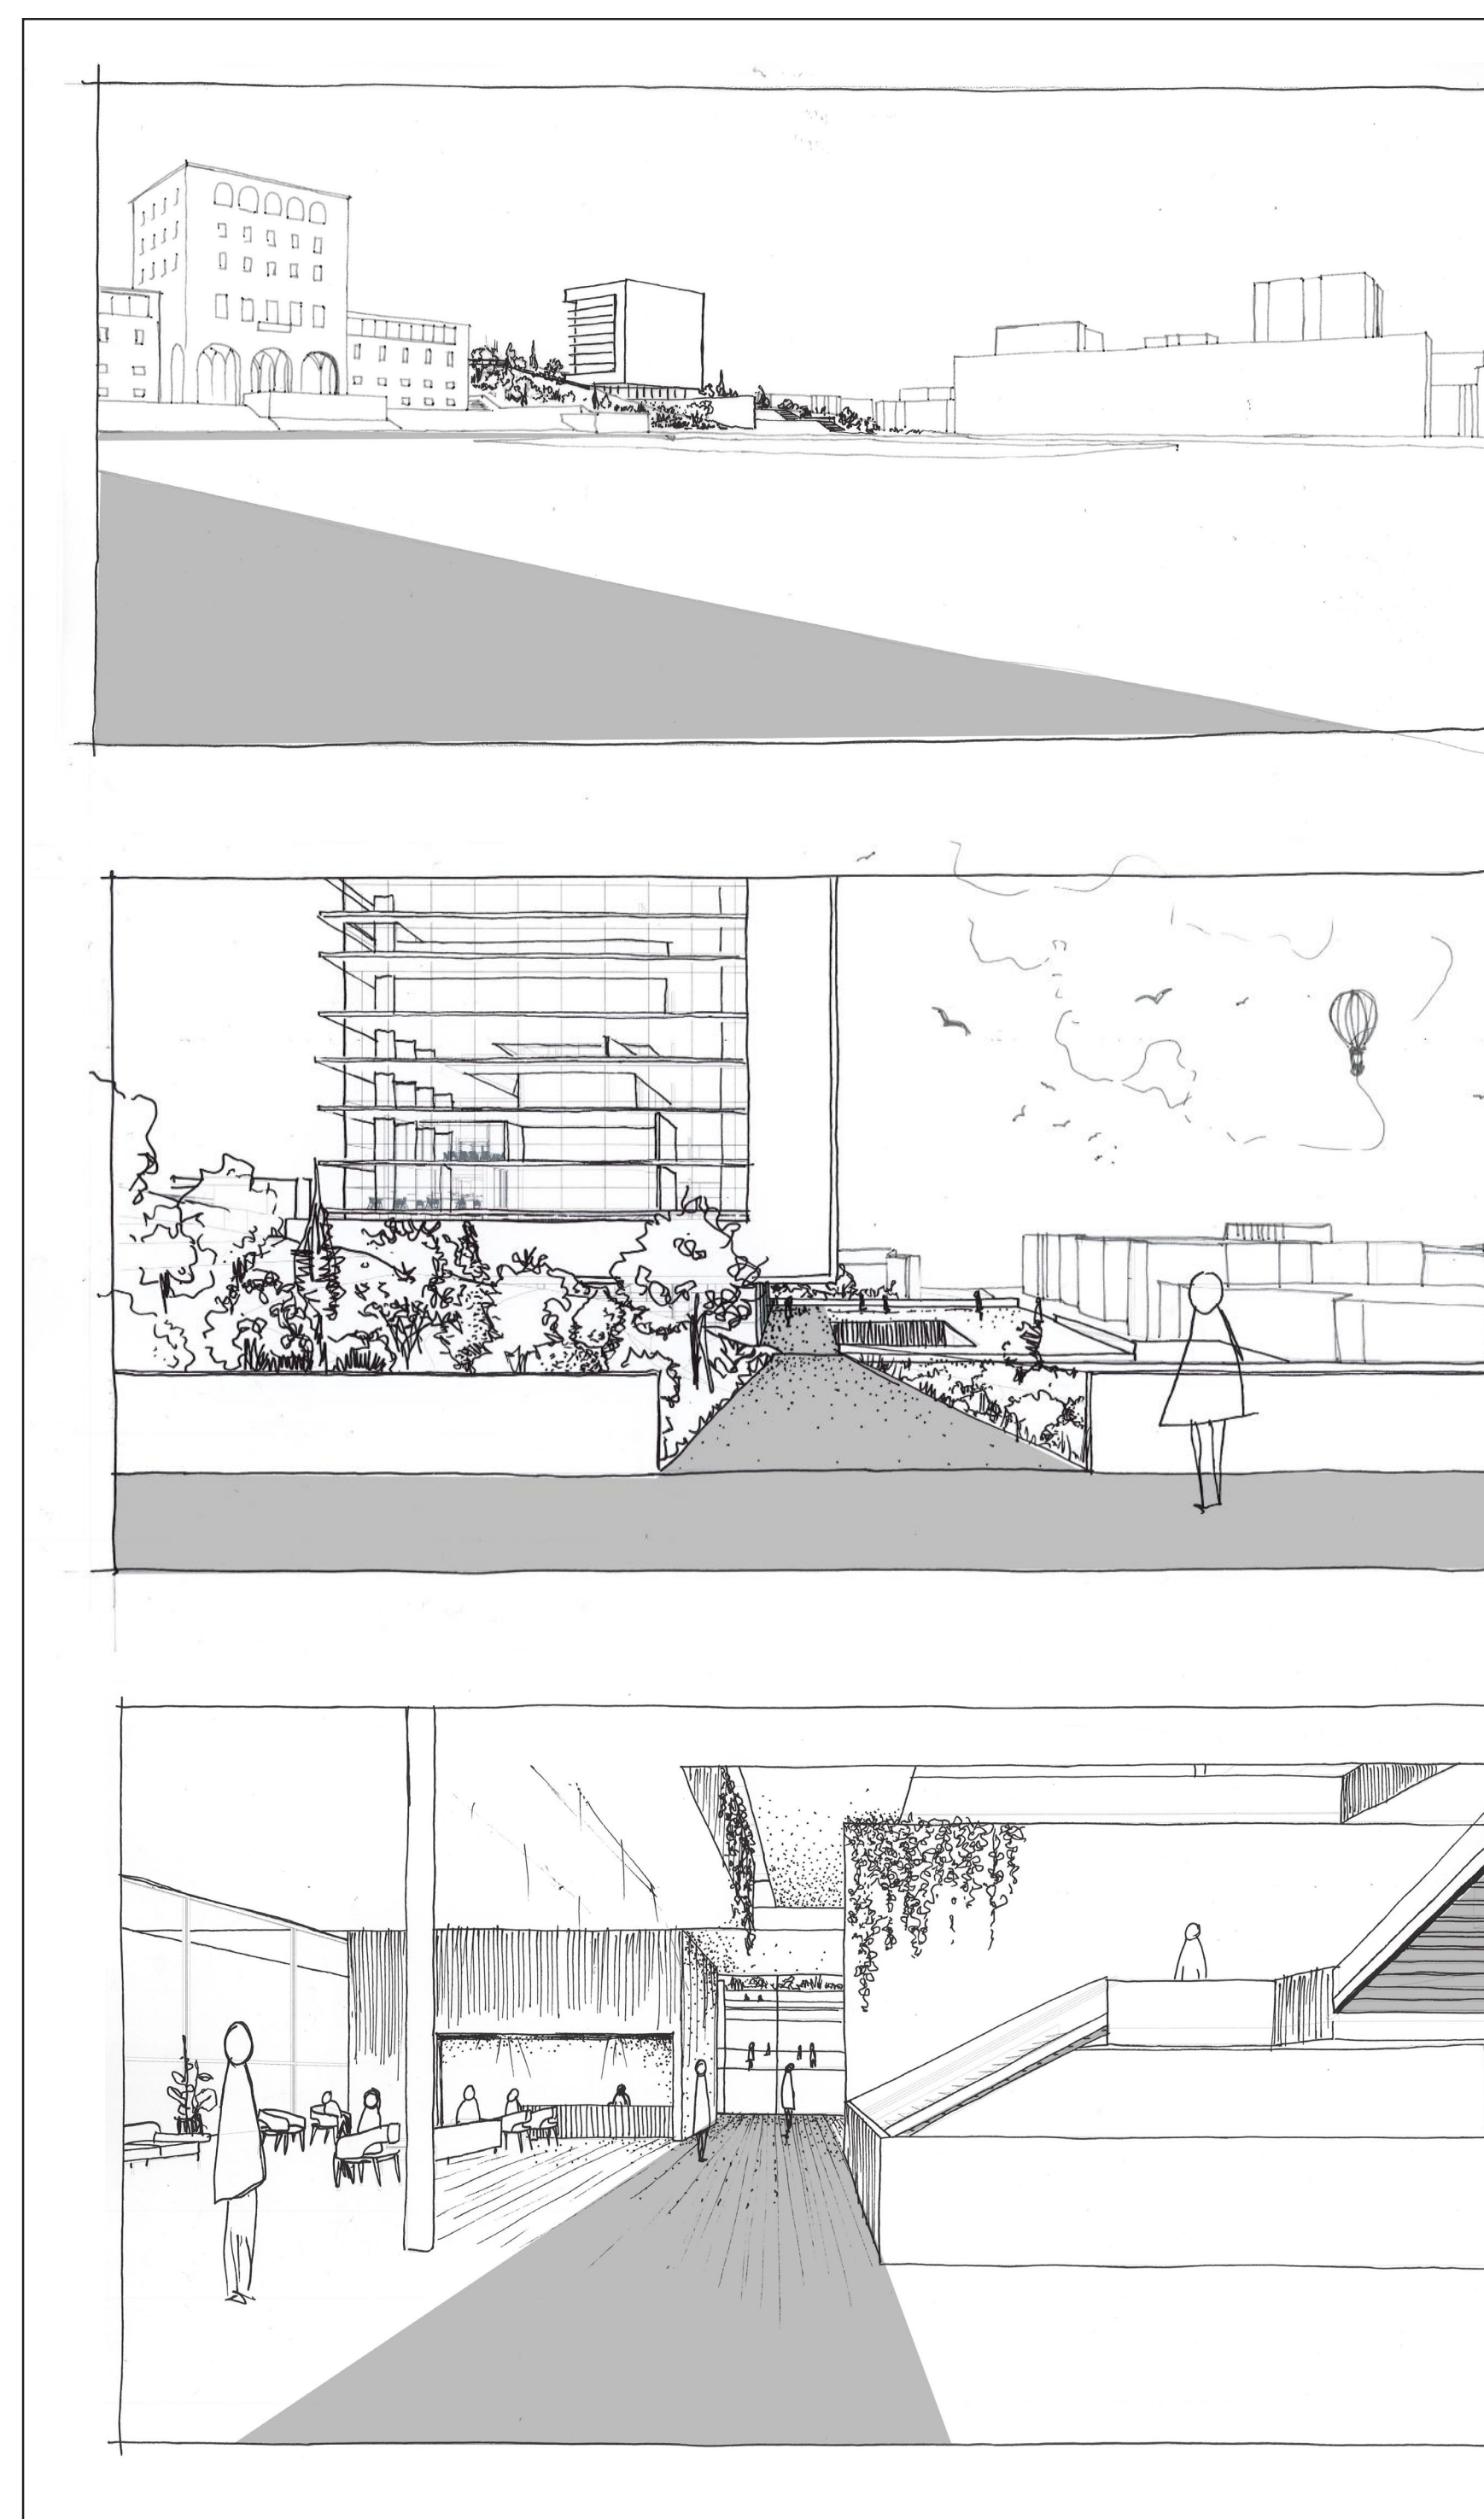

Storyboard du parcours vers la bibliothèque

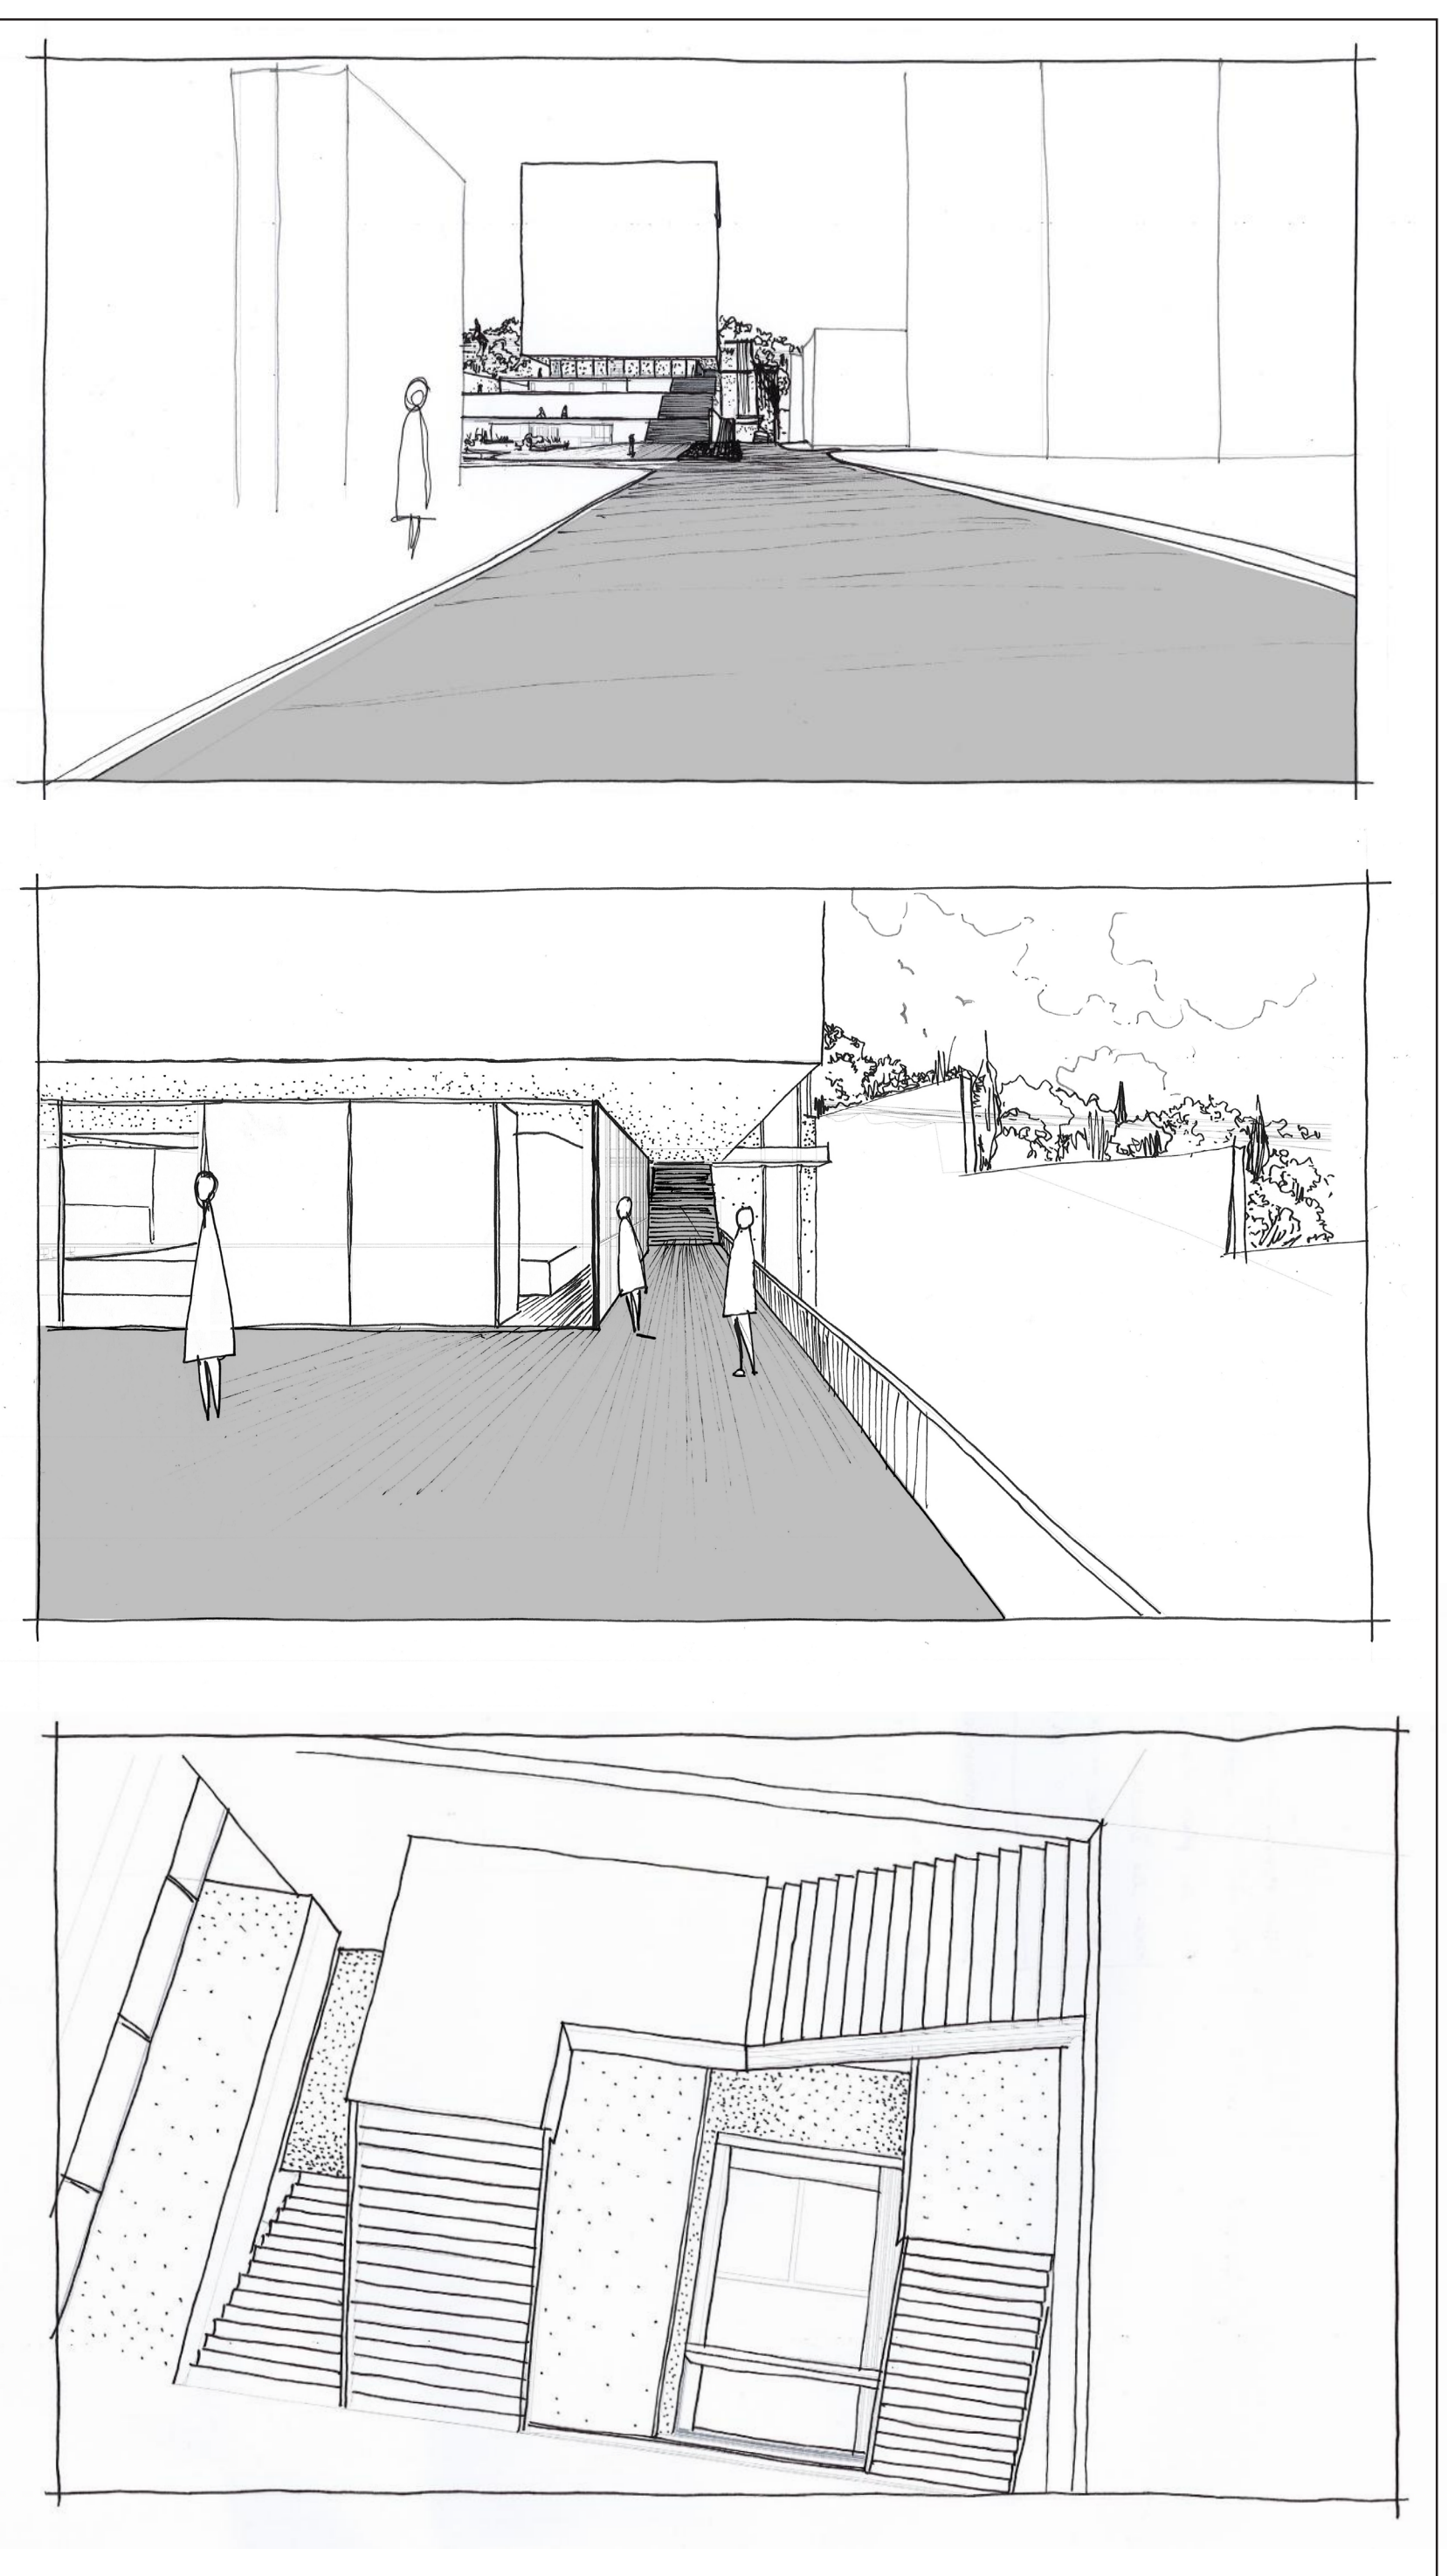

Des jeux de vue intérieurs et extérieurs  
Perspective de la salle des découvertes



La juxtaposition de vues  
Perspective de la salle connectée



Les jeux de lumière  
Perspective de la salle des belles lettres