

L'ESCALE

Le Moulin de quinaud




Vue depuis le sentier de randonnée du GRP




Plan masse projet




Vue depuis l'observatoire ornithologique

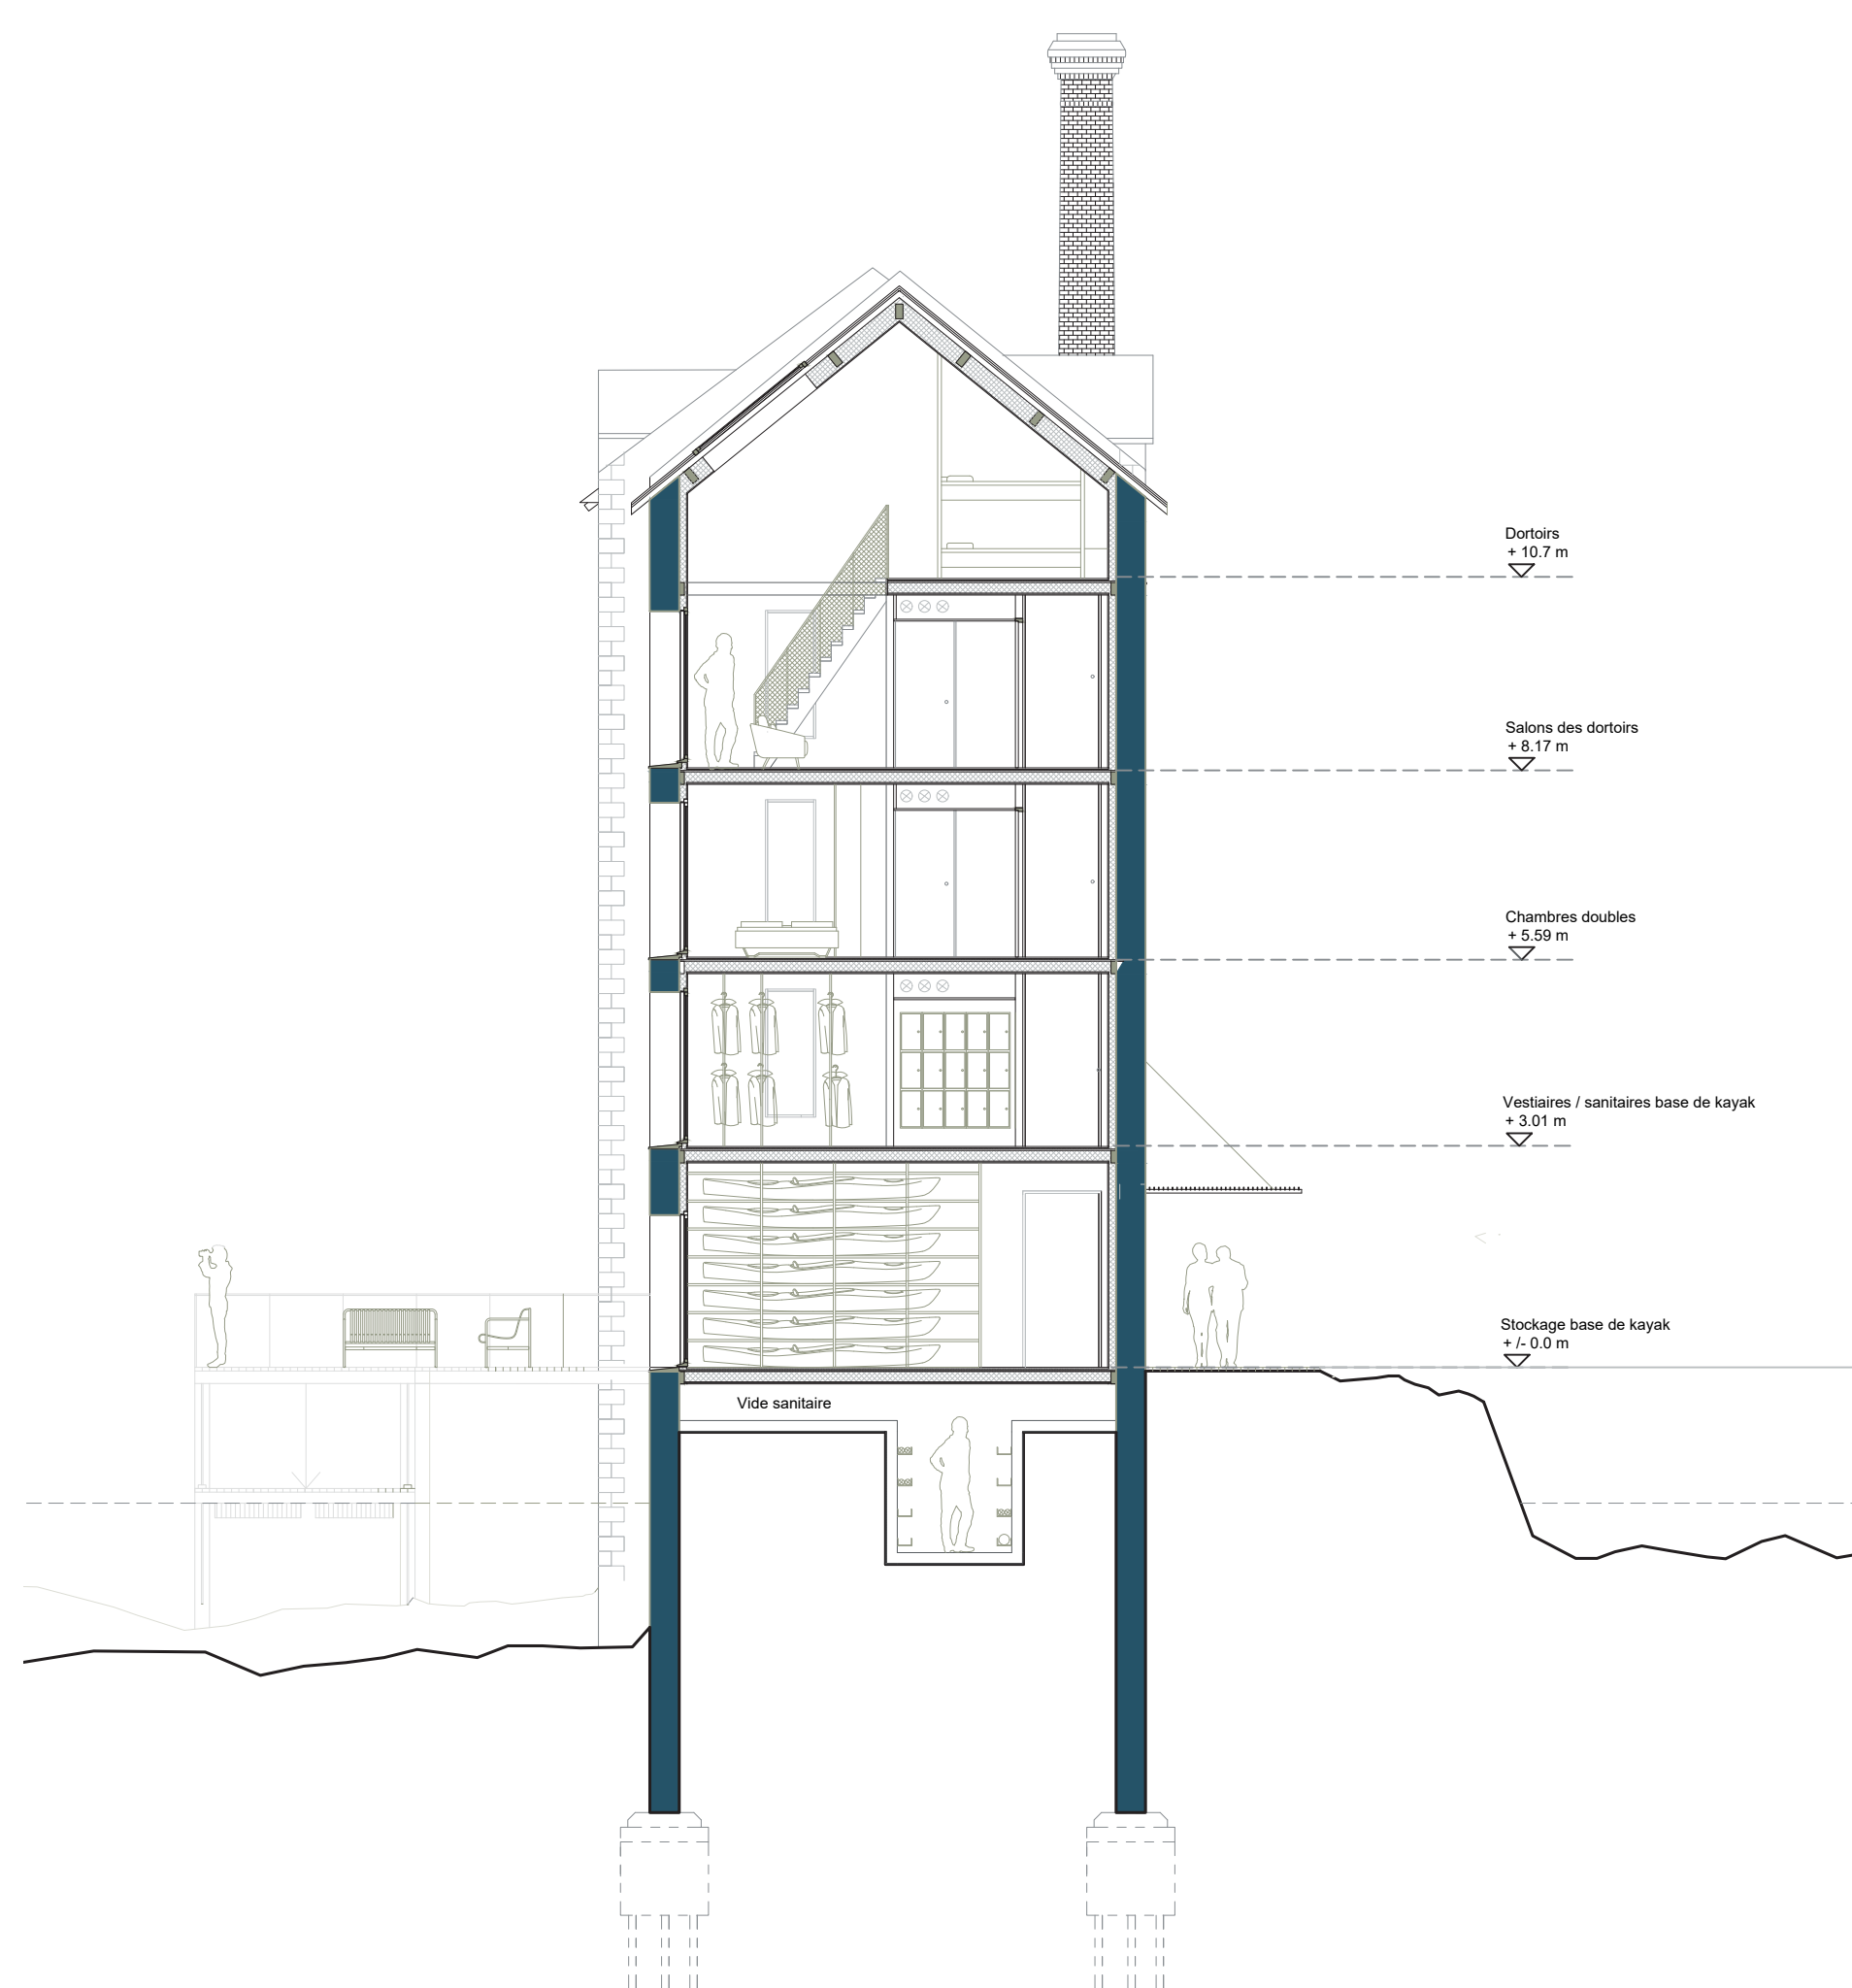

Axonométrie programmatique

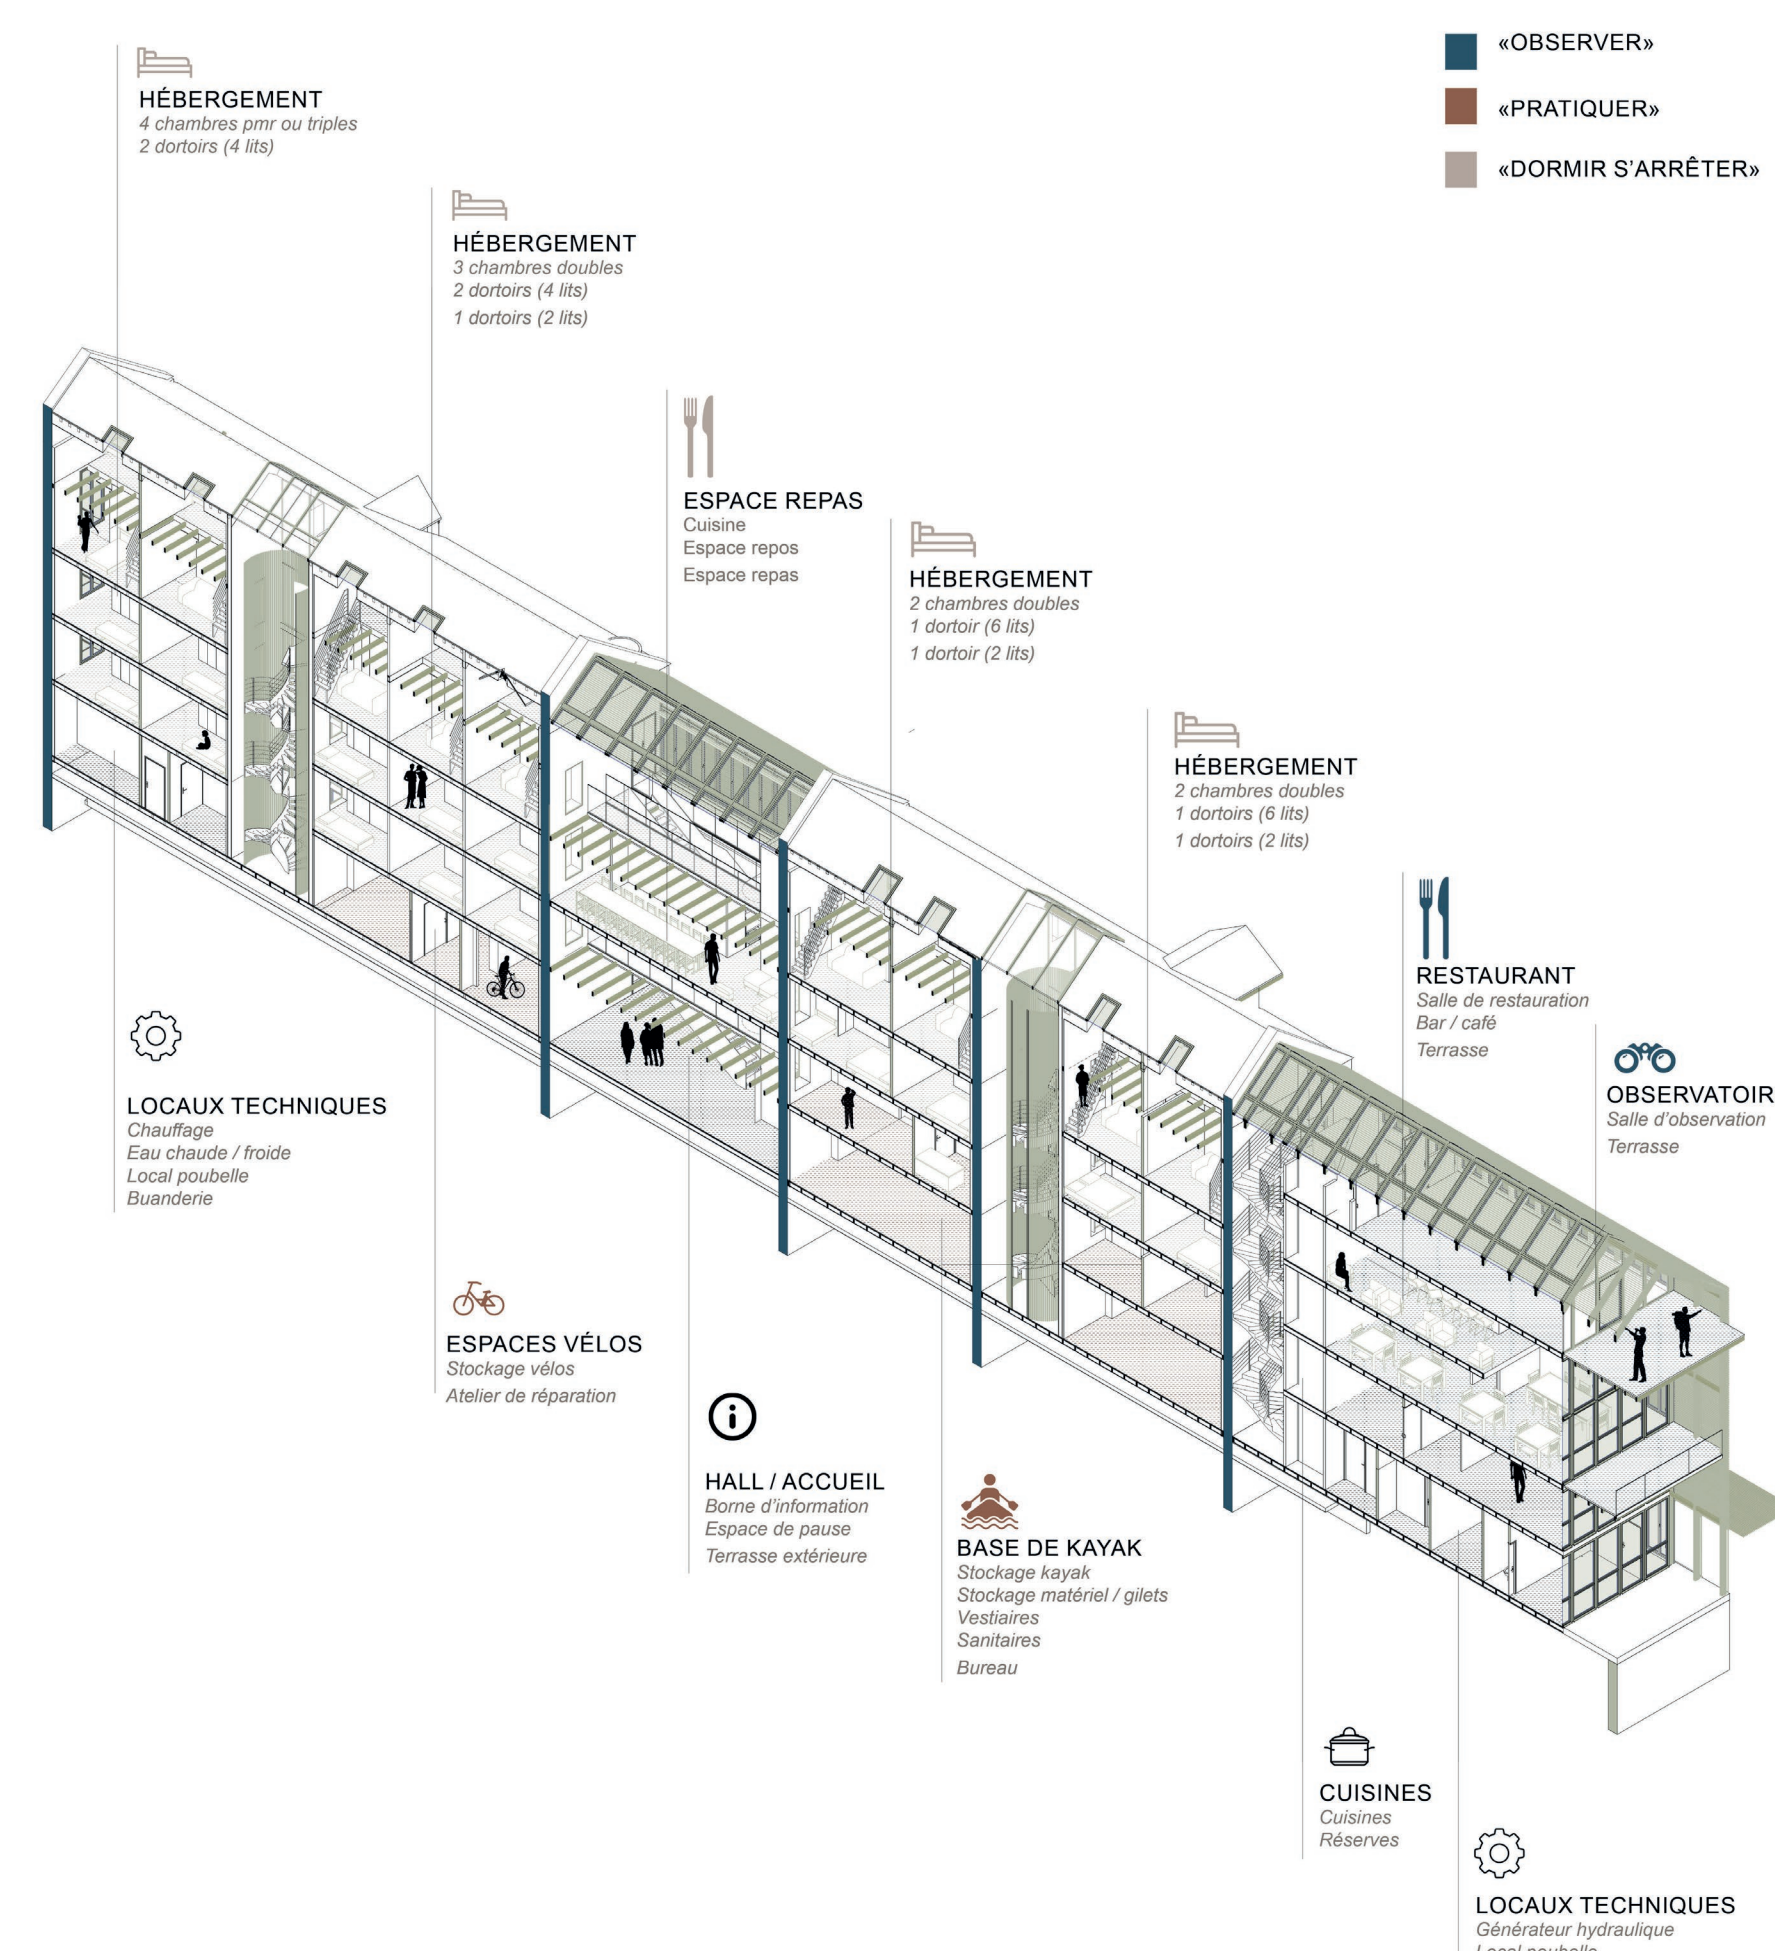

Coupe transversale BB'
1:100^{ème}

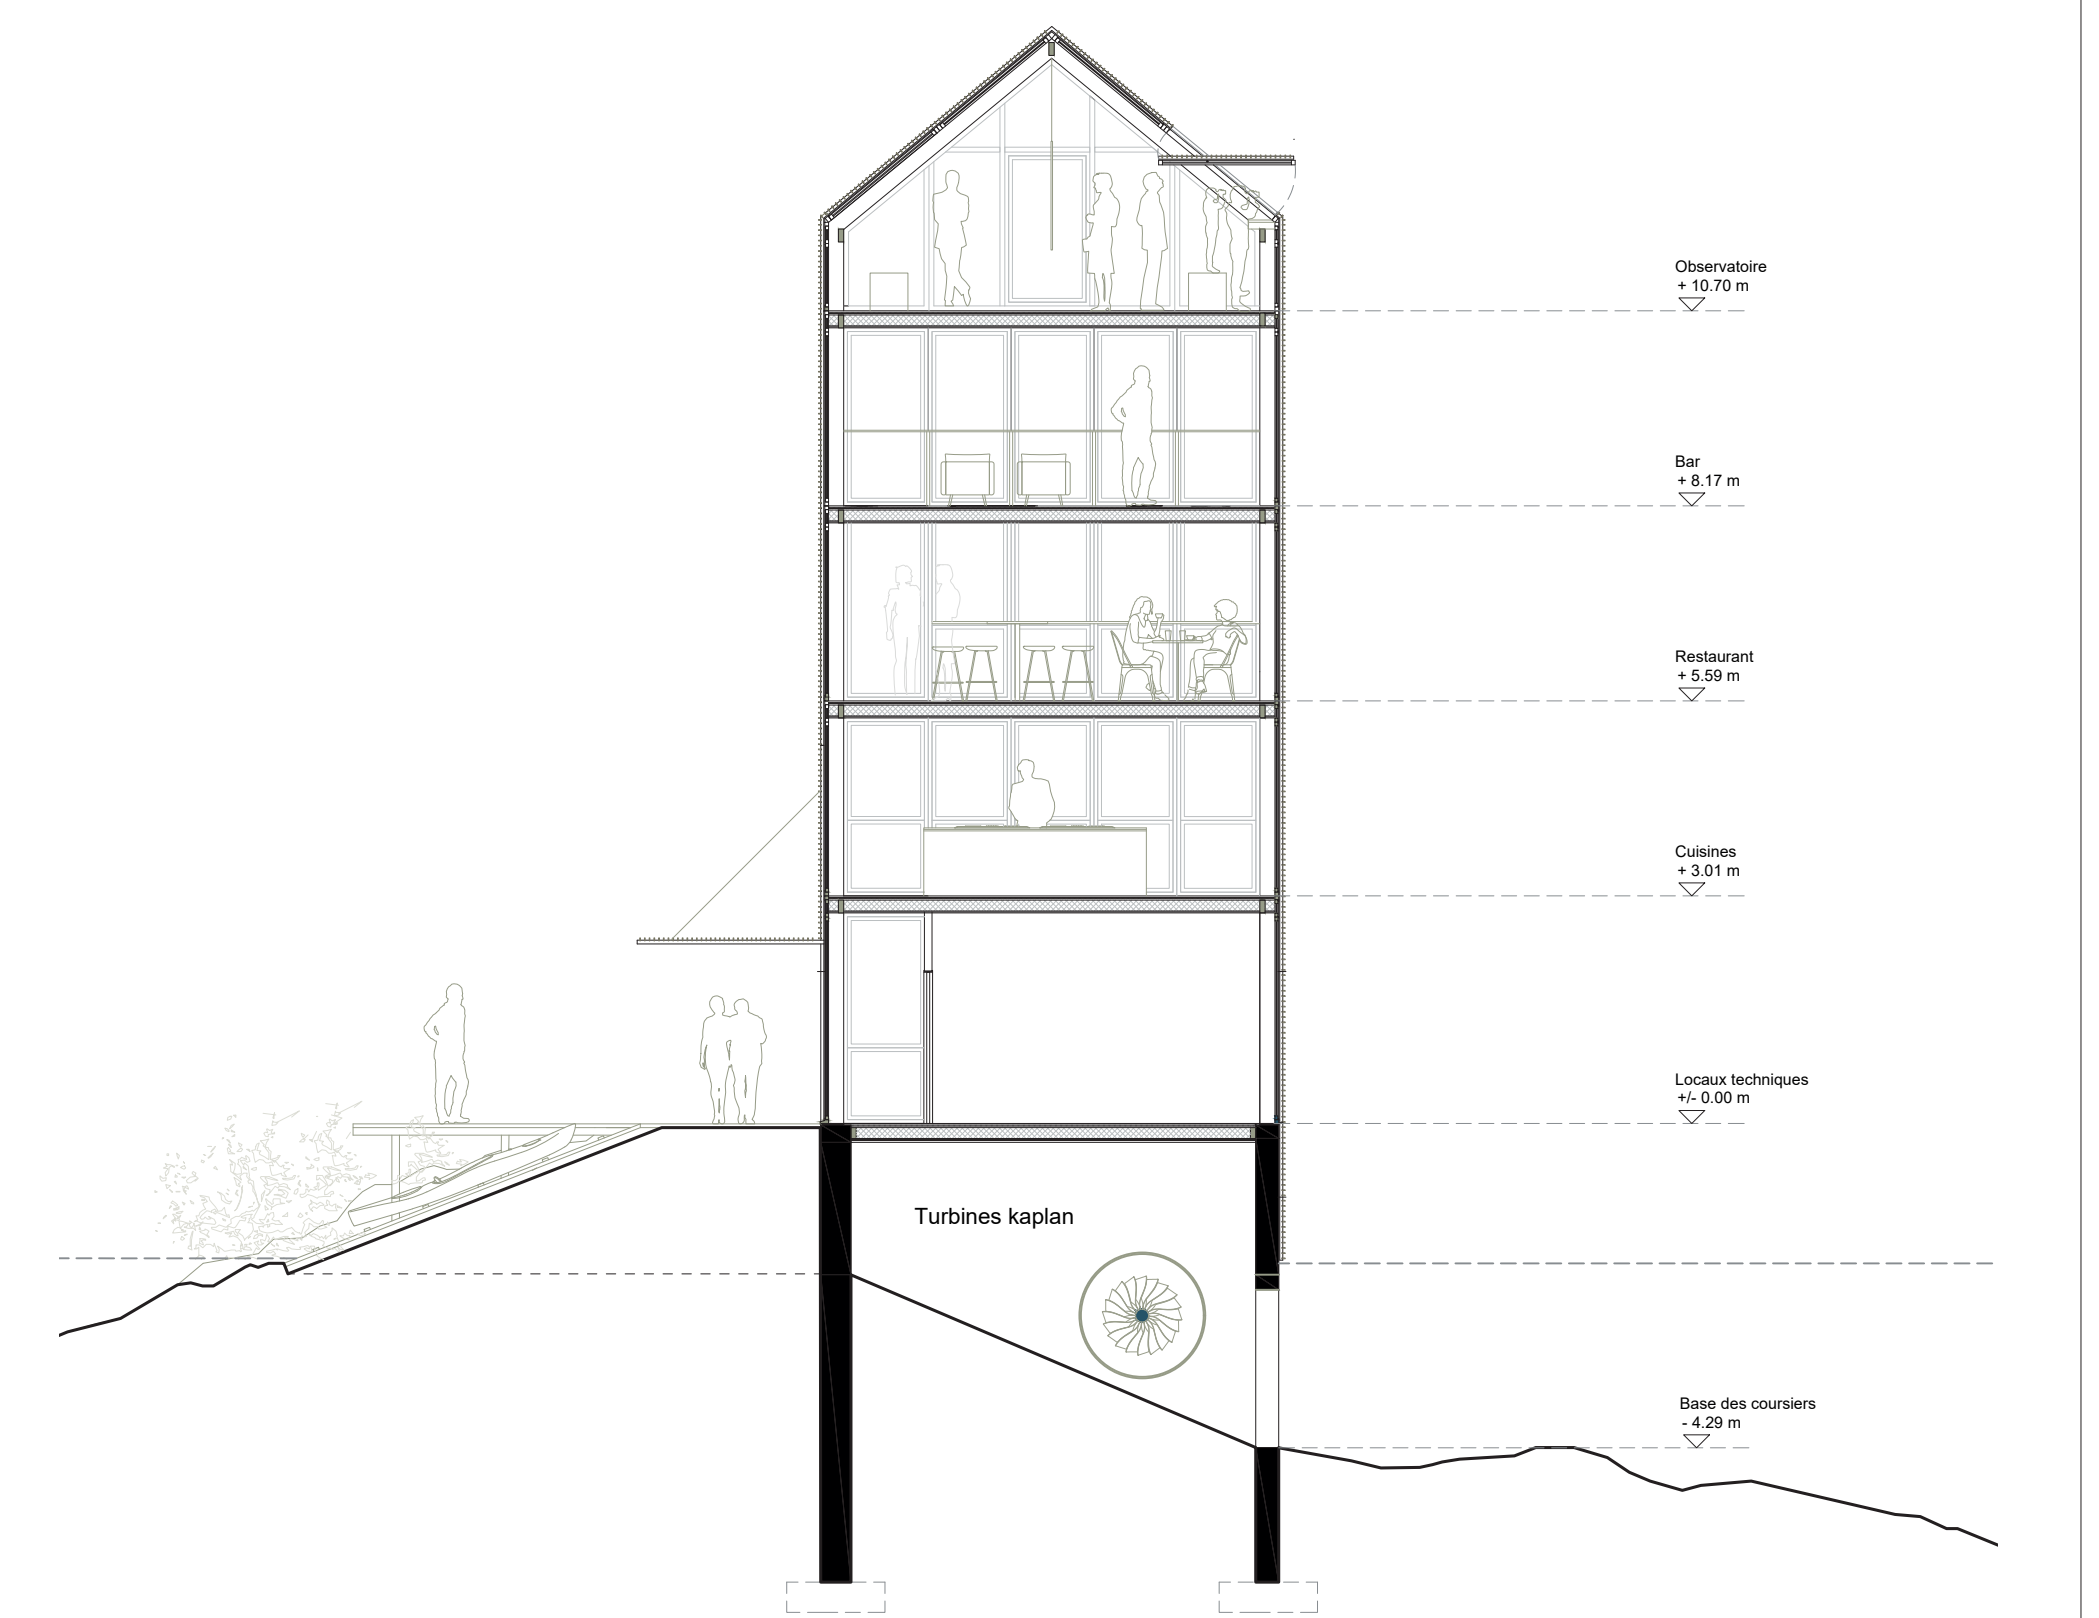

Coupe transversale BB'
1:100^{ème}