


LA CENTRALE À PROJETS AU CŒUR DE LA TRANSFORMATION DE L'HÔPITAL



PROPOSITION POUR UN URBANISME TRANSITOIRE À BICHAT

Vue vers le site / chantier
BELVÉDÈRE

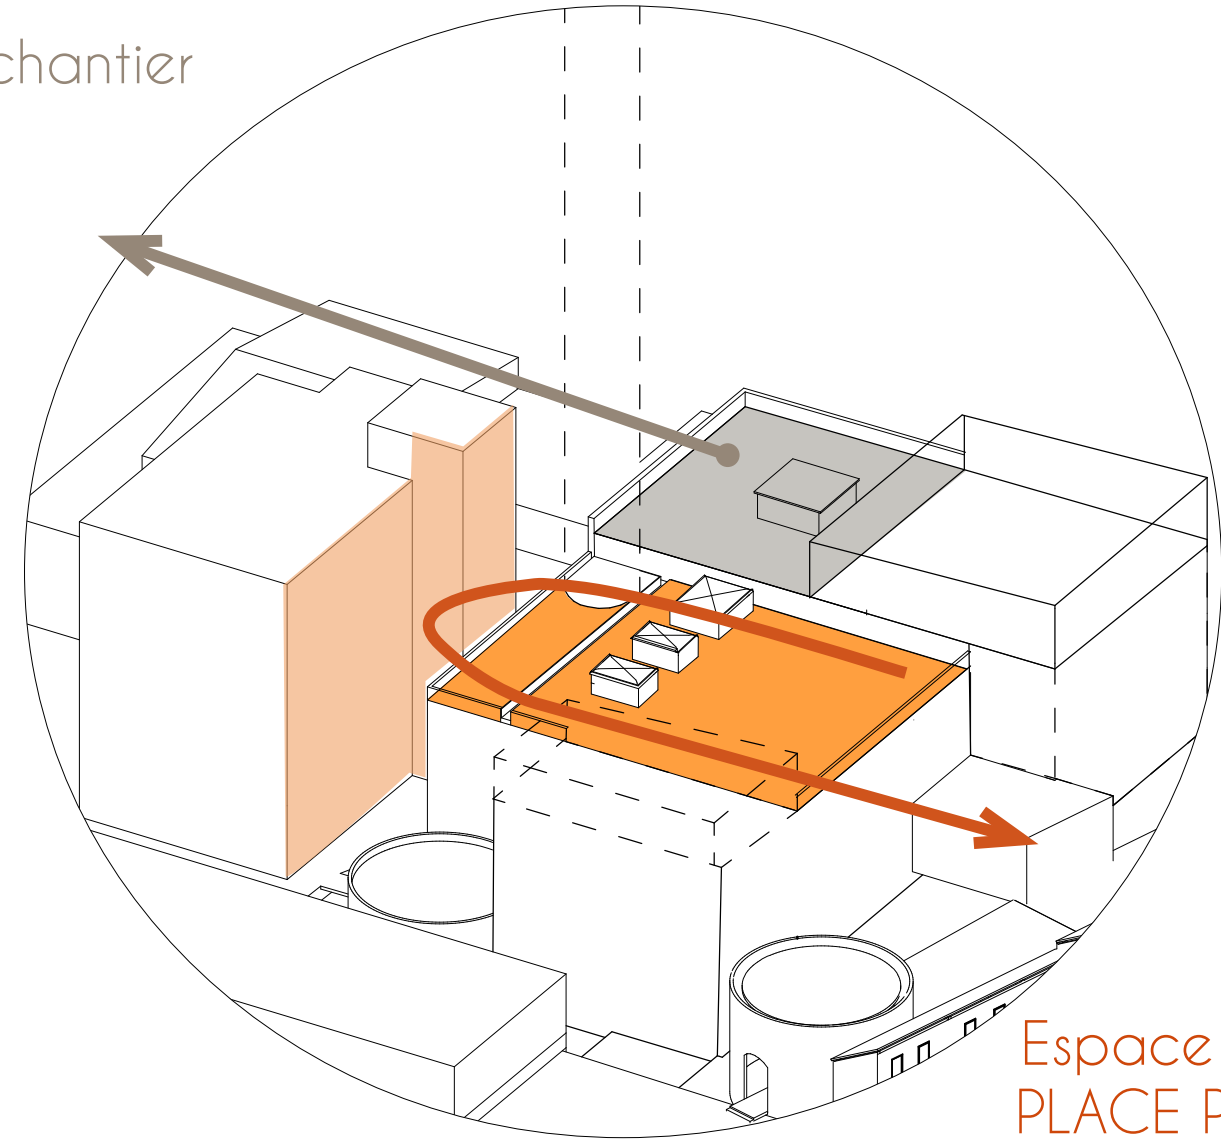


Espace adossé
PLACE PERCHÉE

Habiter les toits

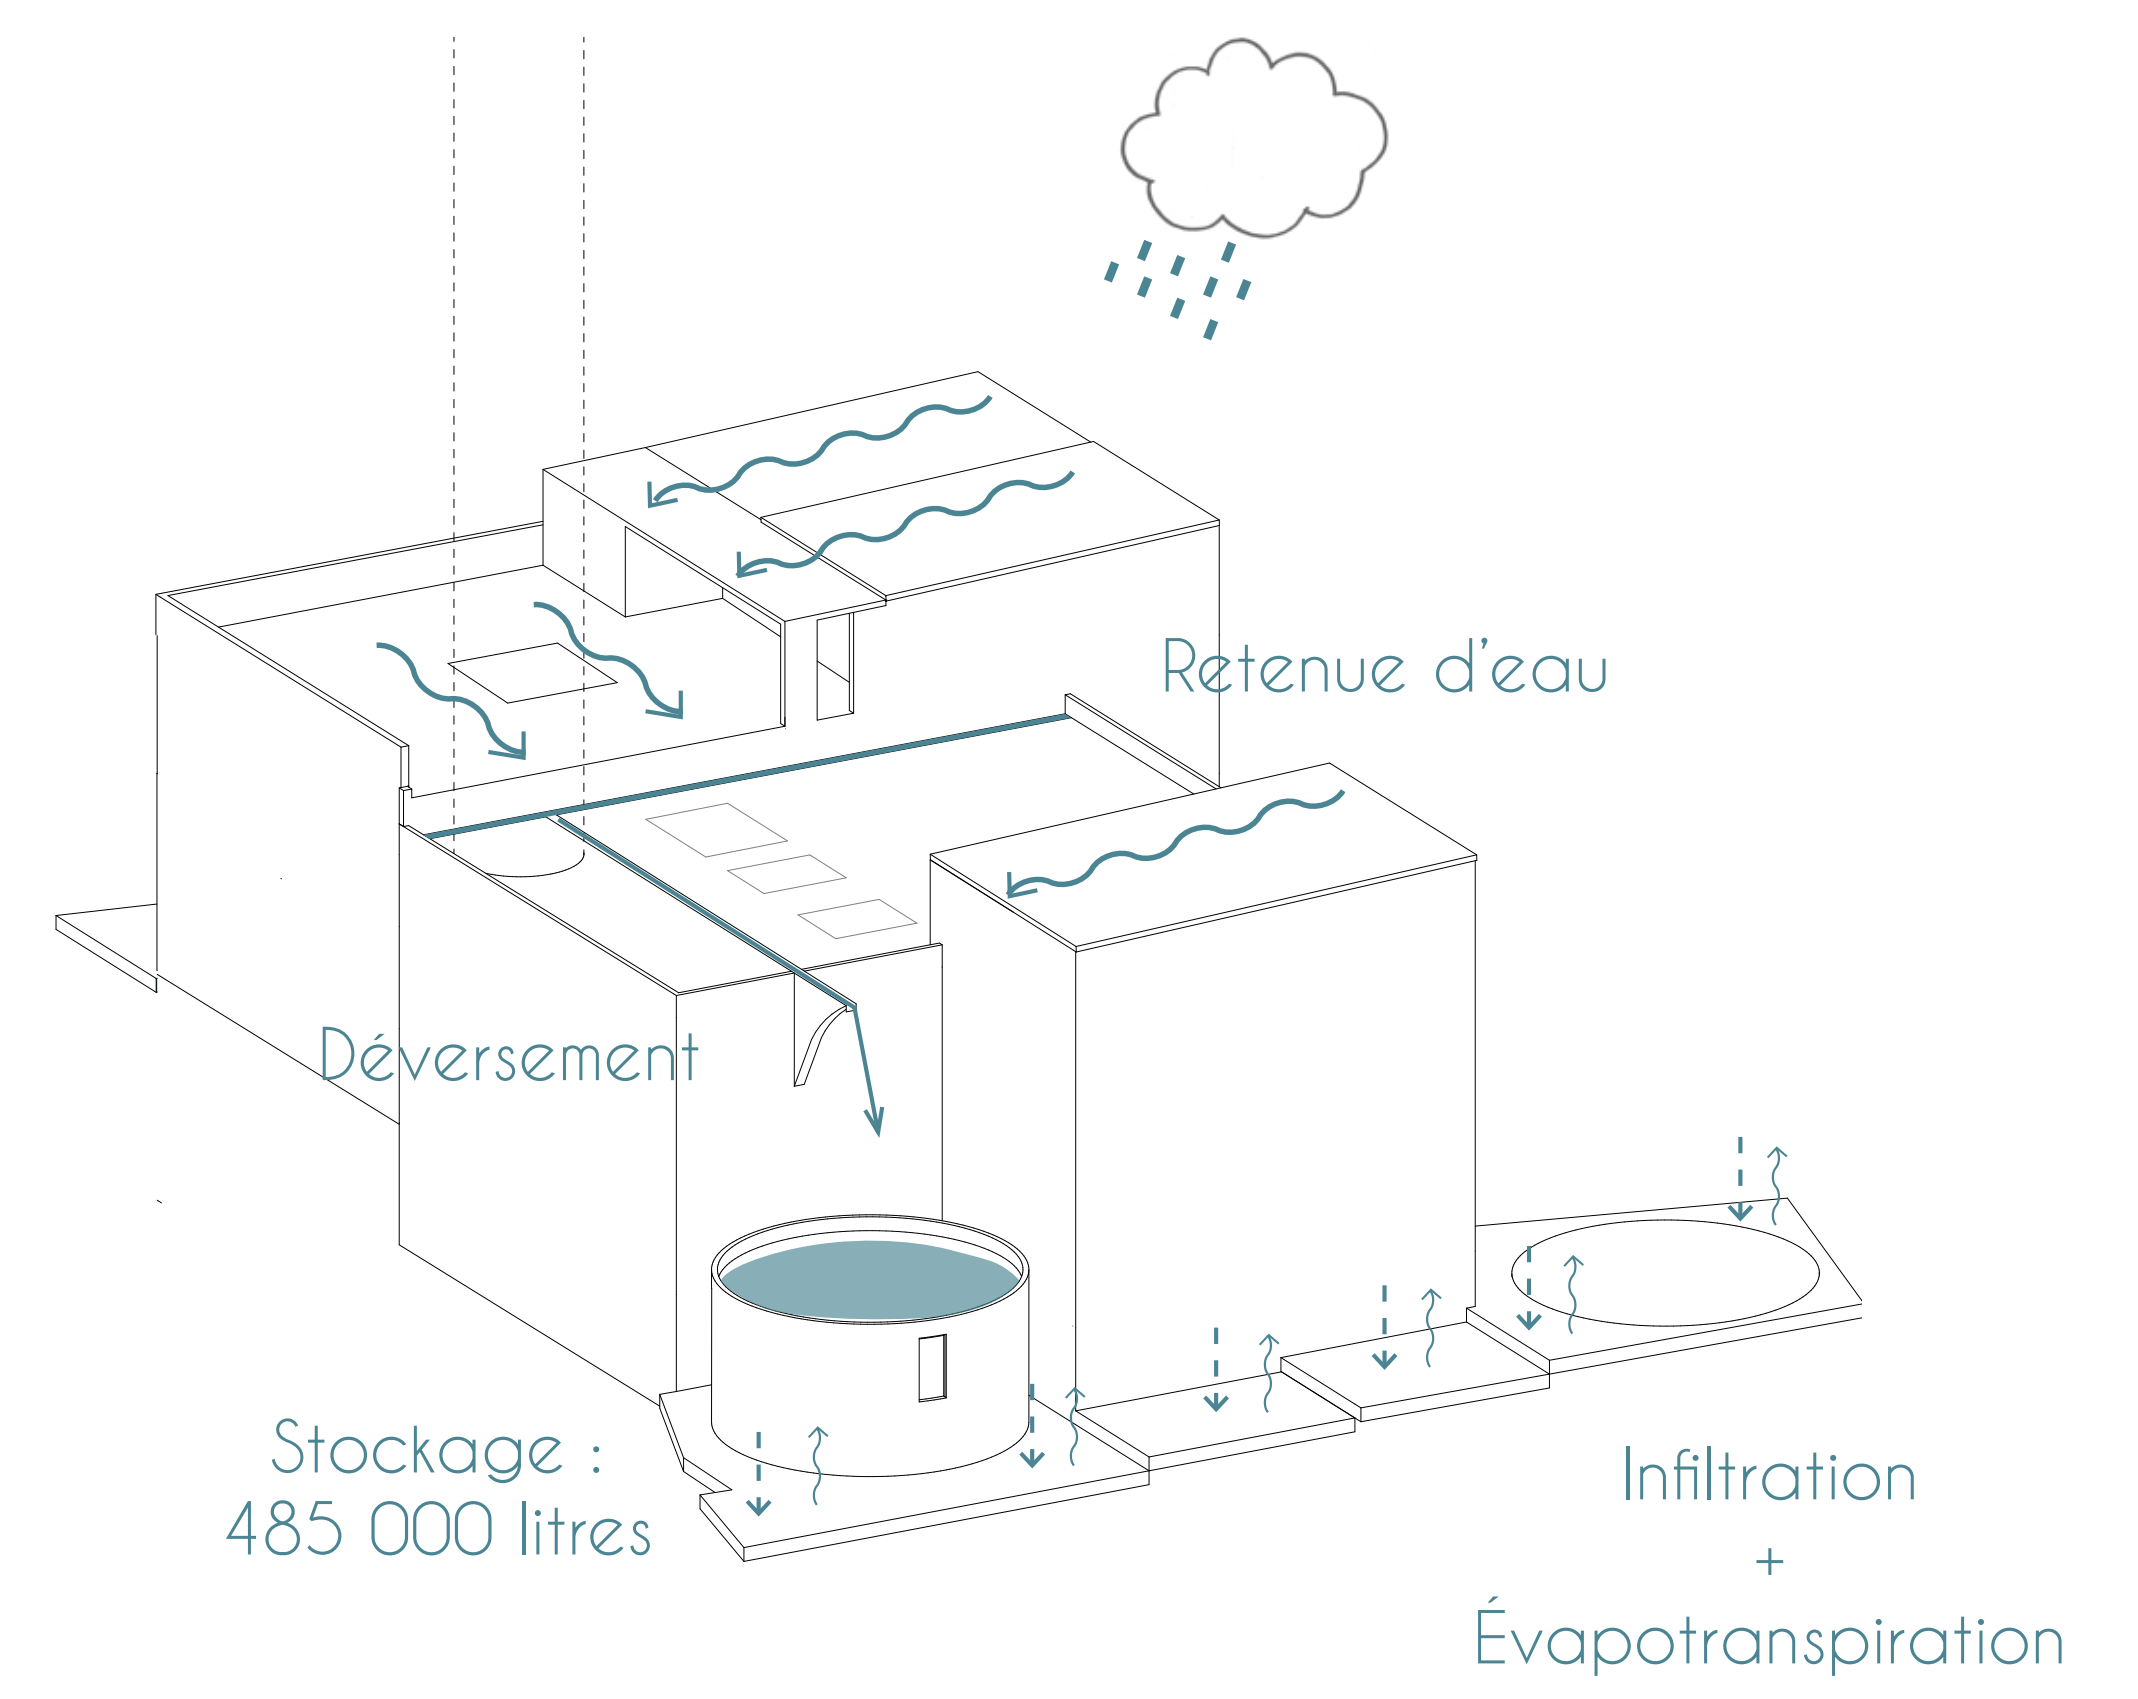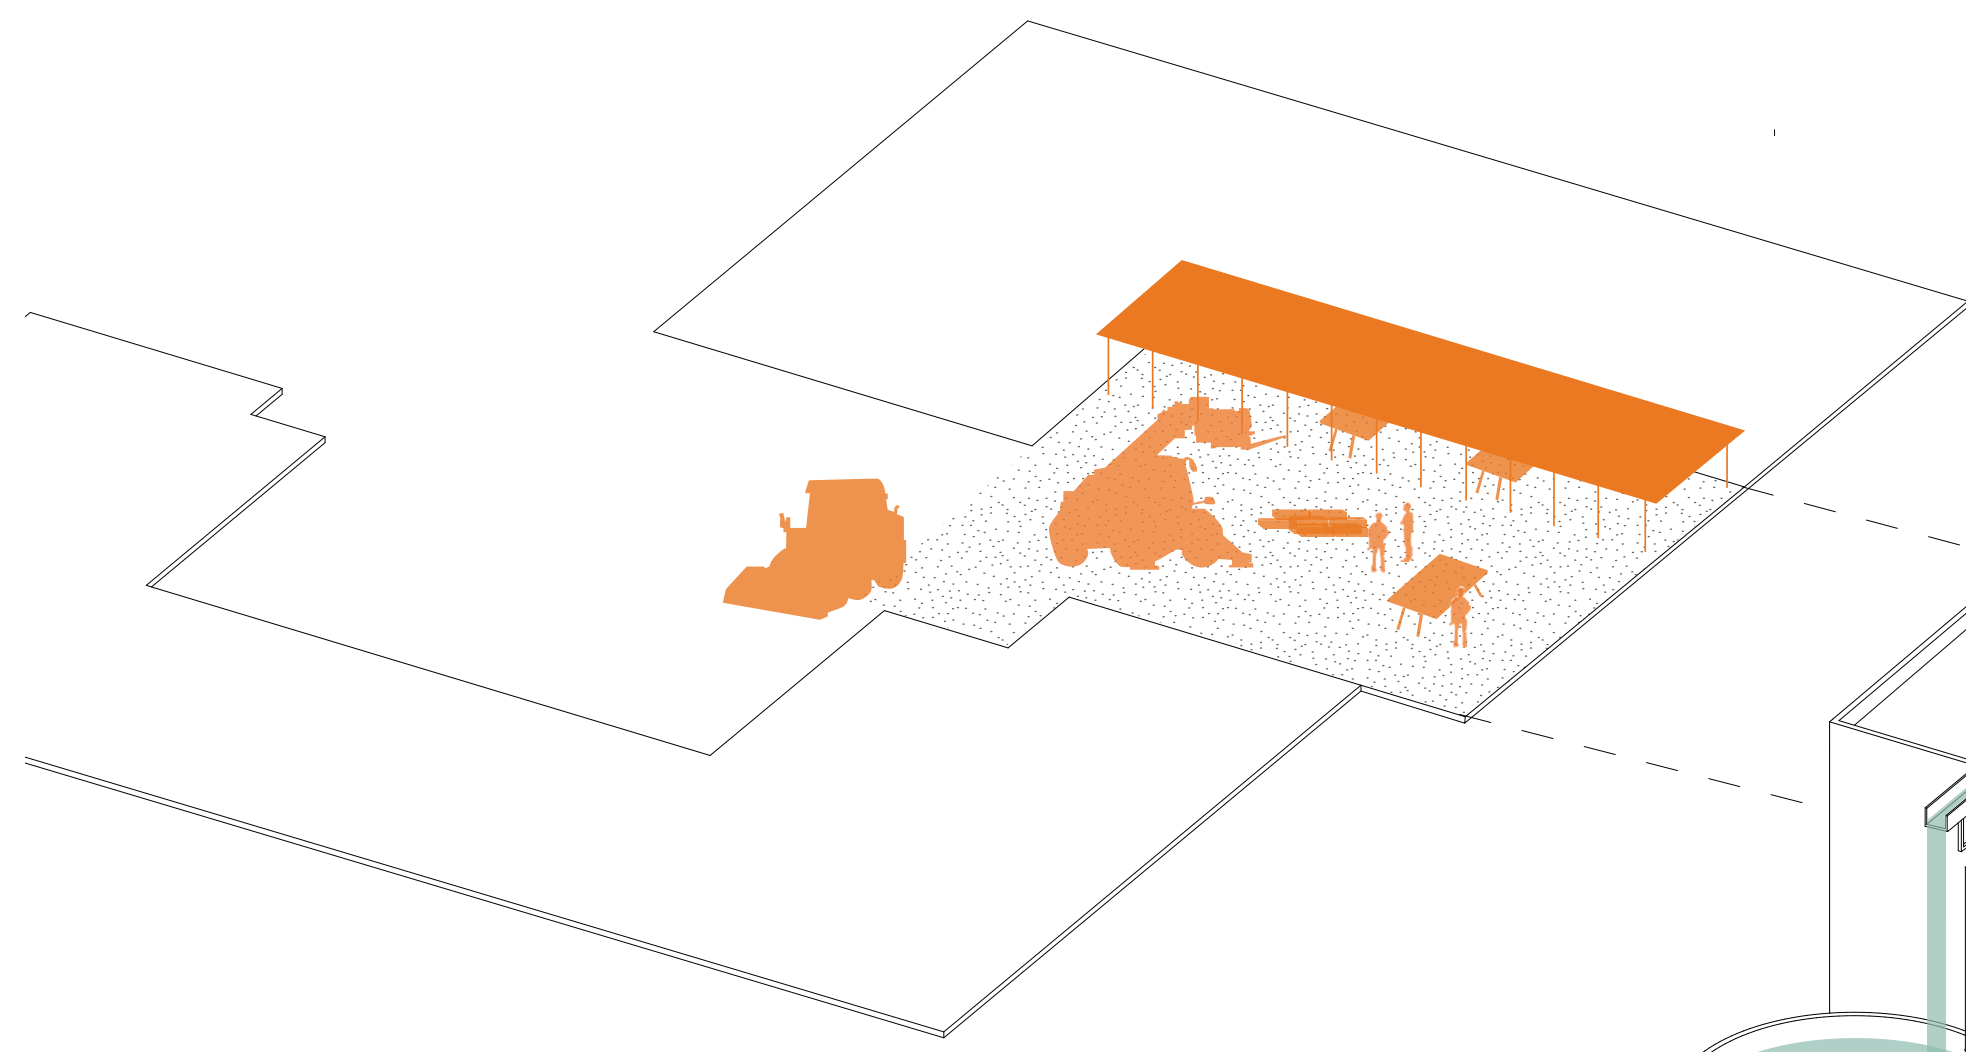

Valoriser l'eau

Articulation avec
la cheminée

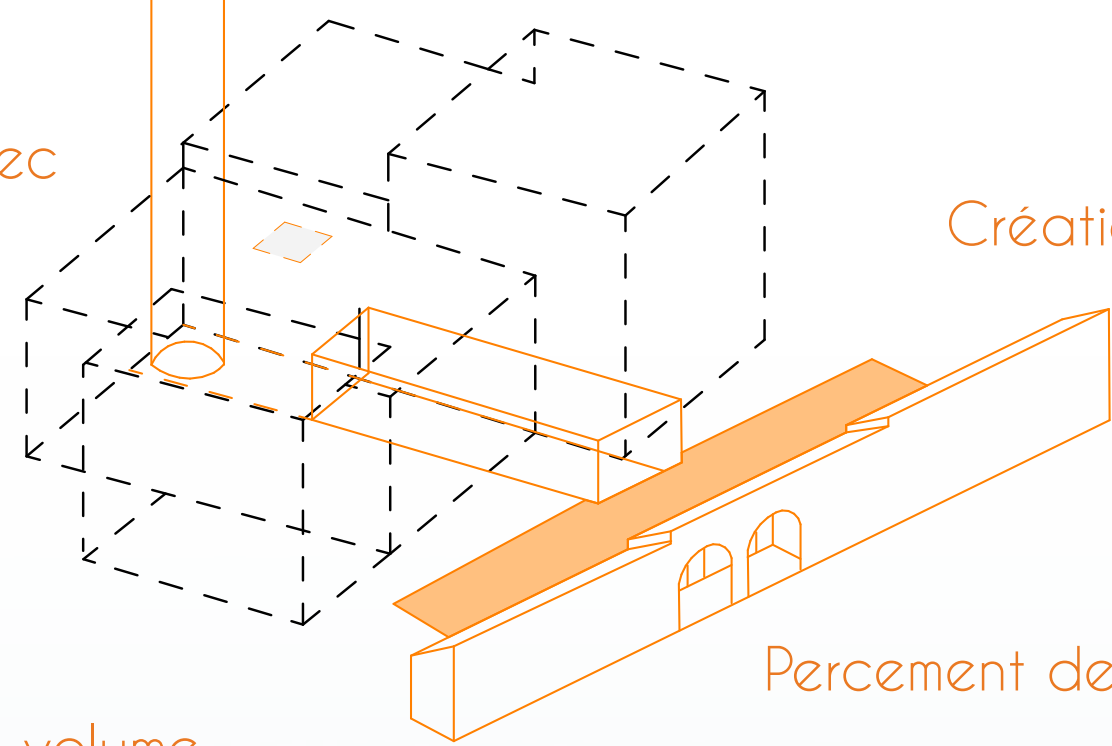


Création du parvis

Ajout d'un volume
d'entrée

Percement des boutiques

Séquence d'entrée

Principes de projets
Axonométrie éclatée

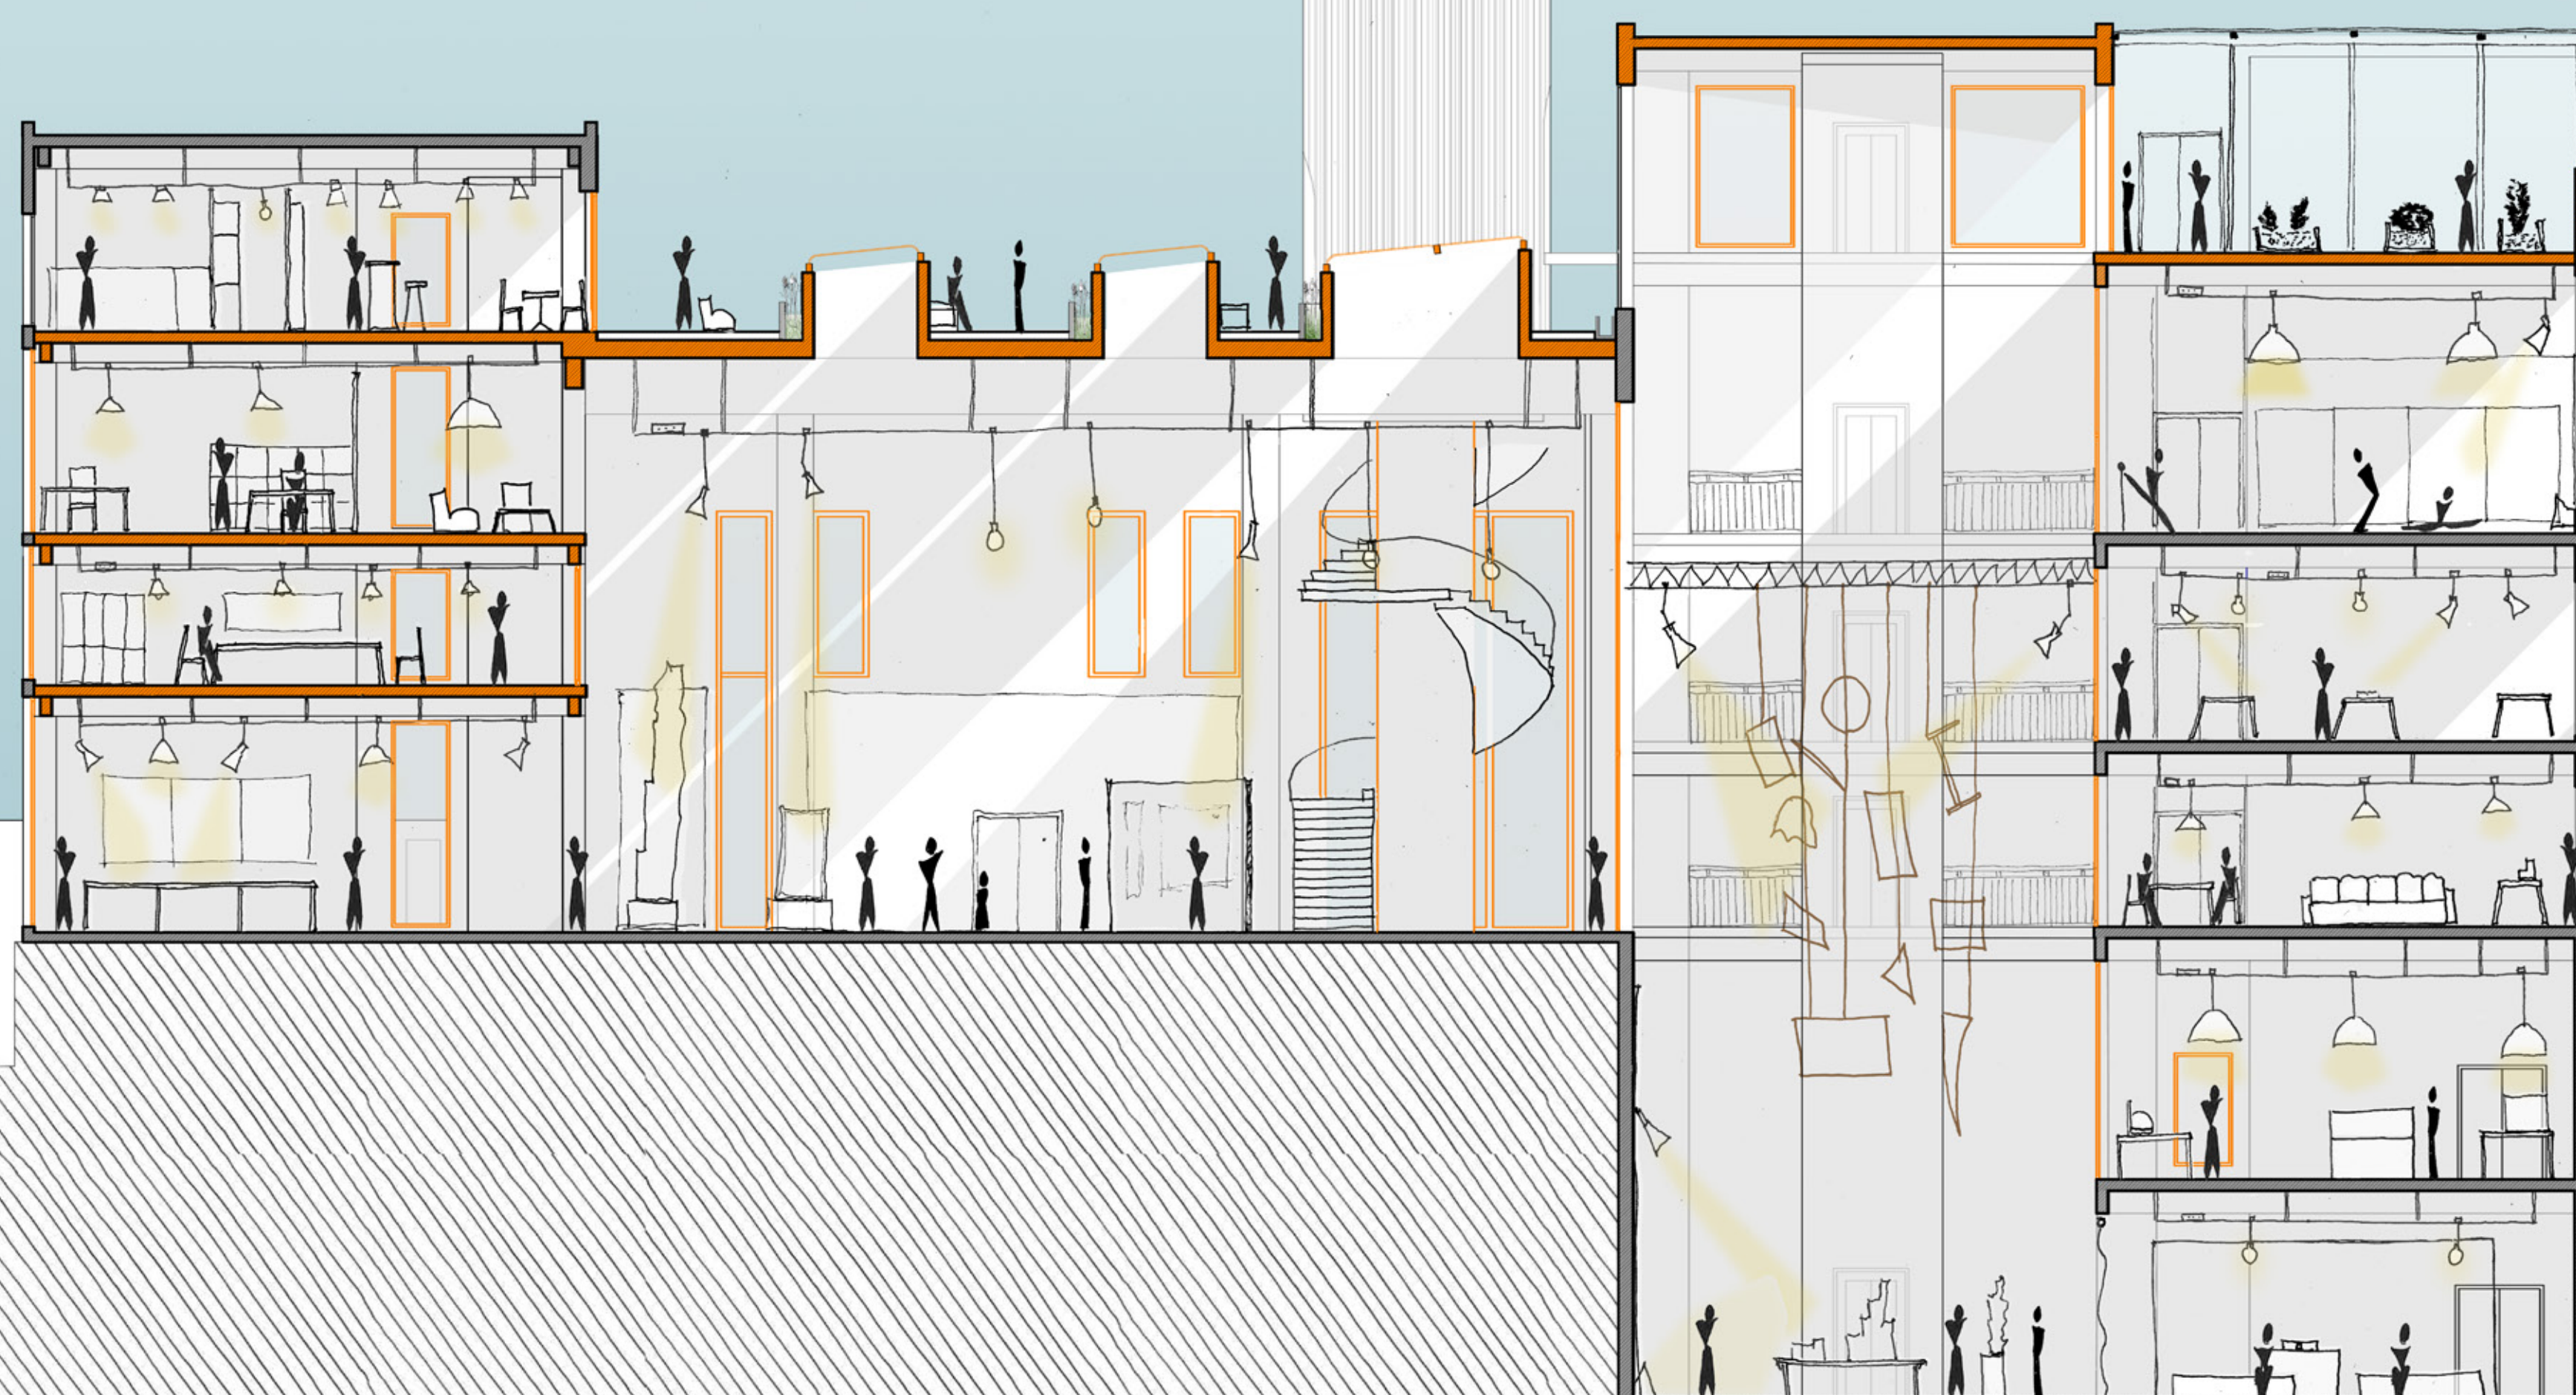

Coupe AA' sur Atrium
1:100ème