


# MISE EN SEINE



## L'USINE ÉLÉVATOIRE D'AUTEUIL RECONVERSION D'UN PATRIMOINE INDUSTRIEL EN BORD DE SEINE




PLAN DE SITUATION

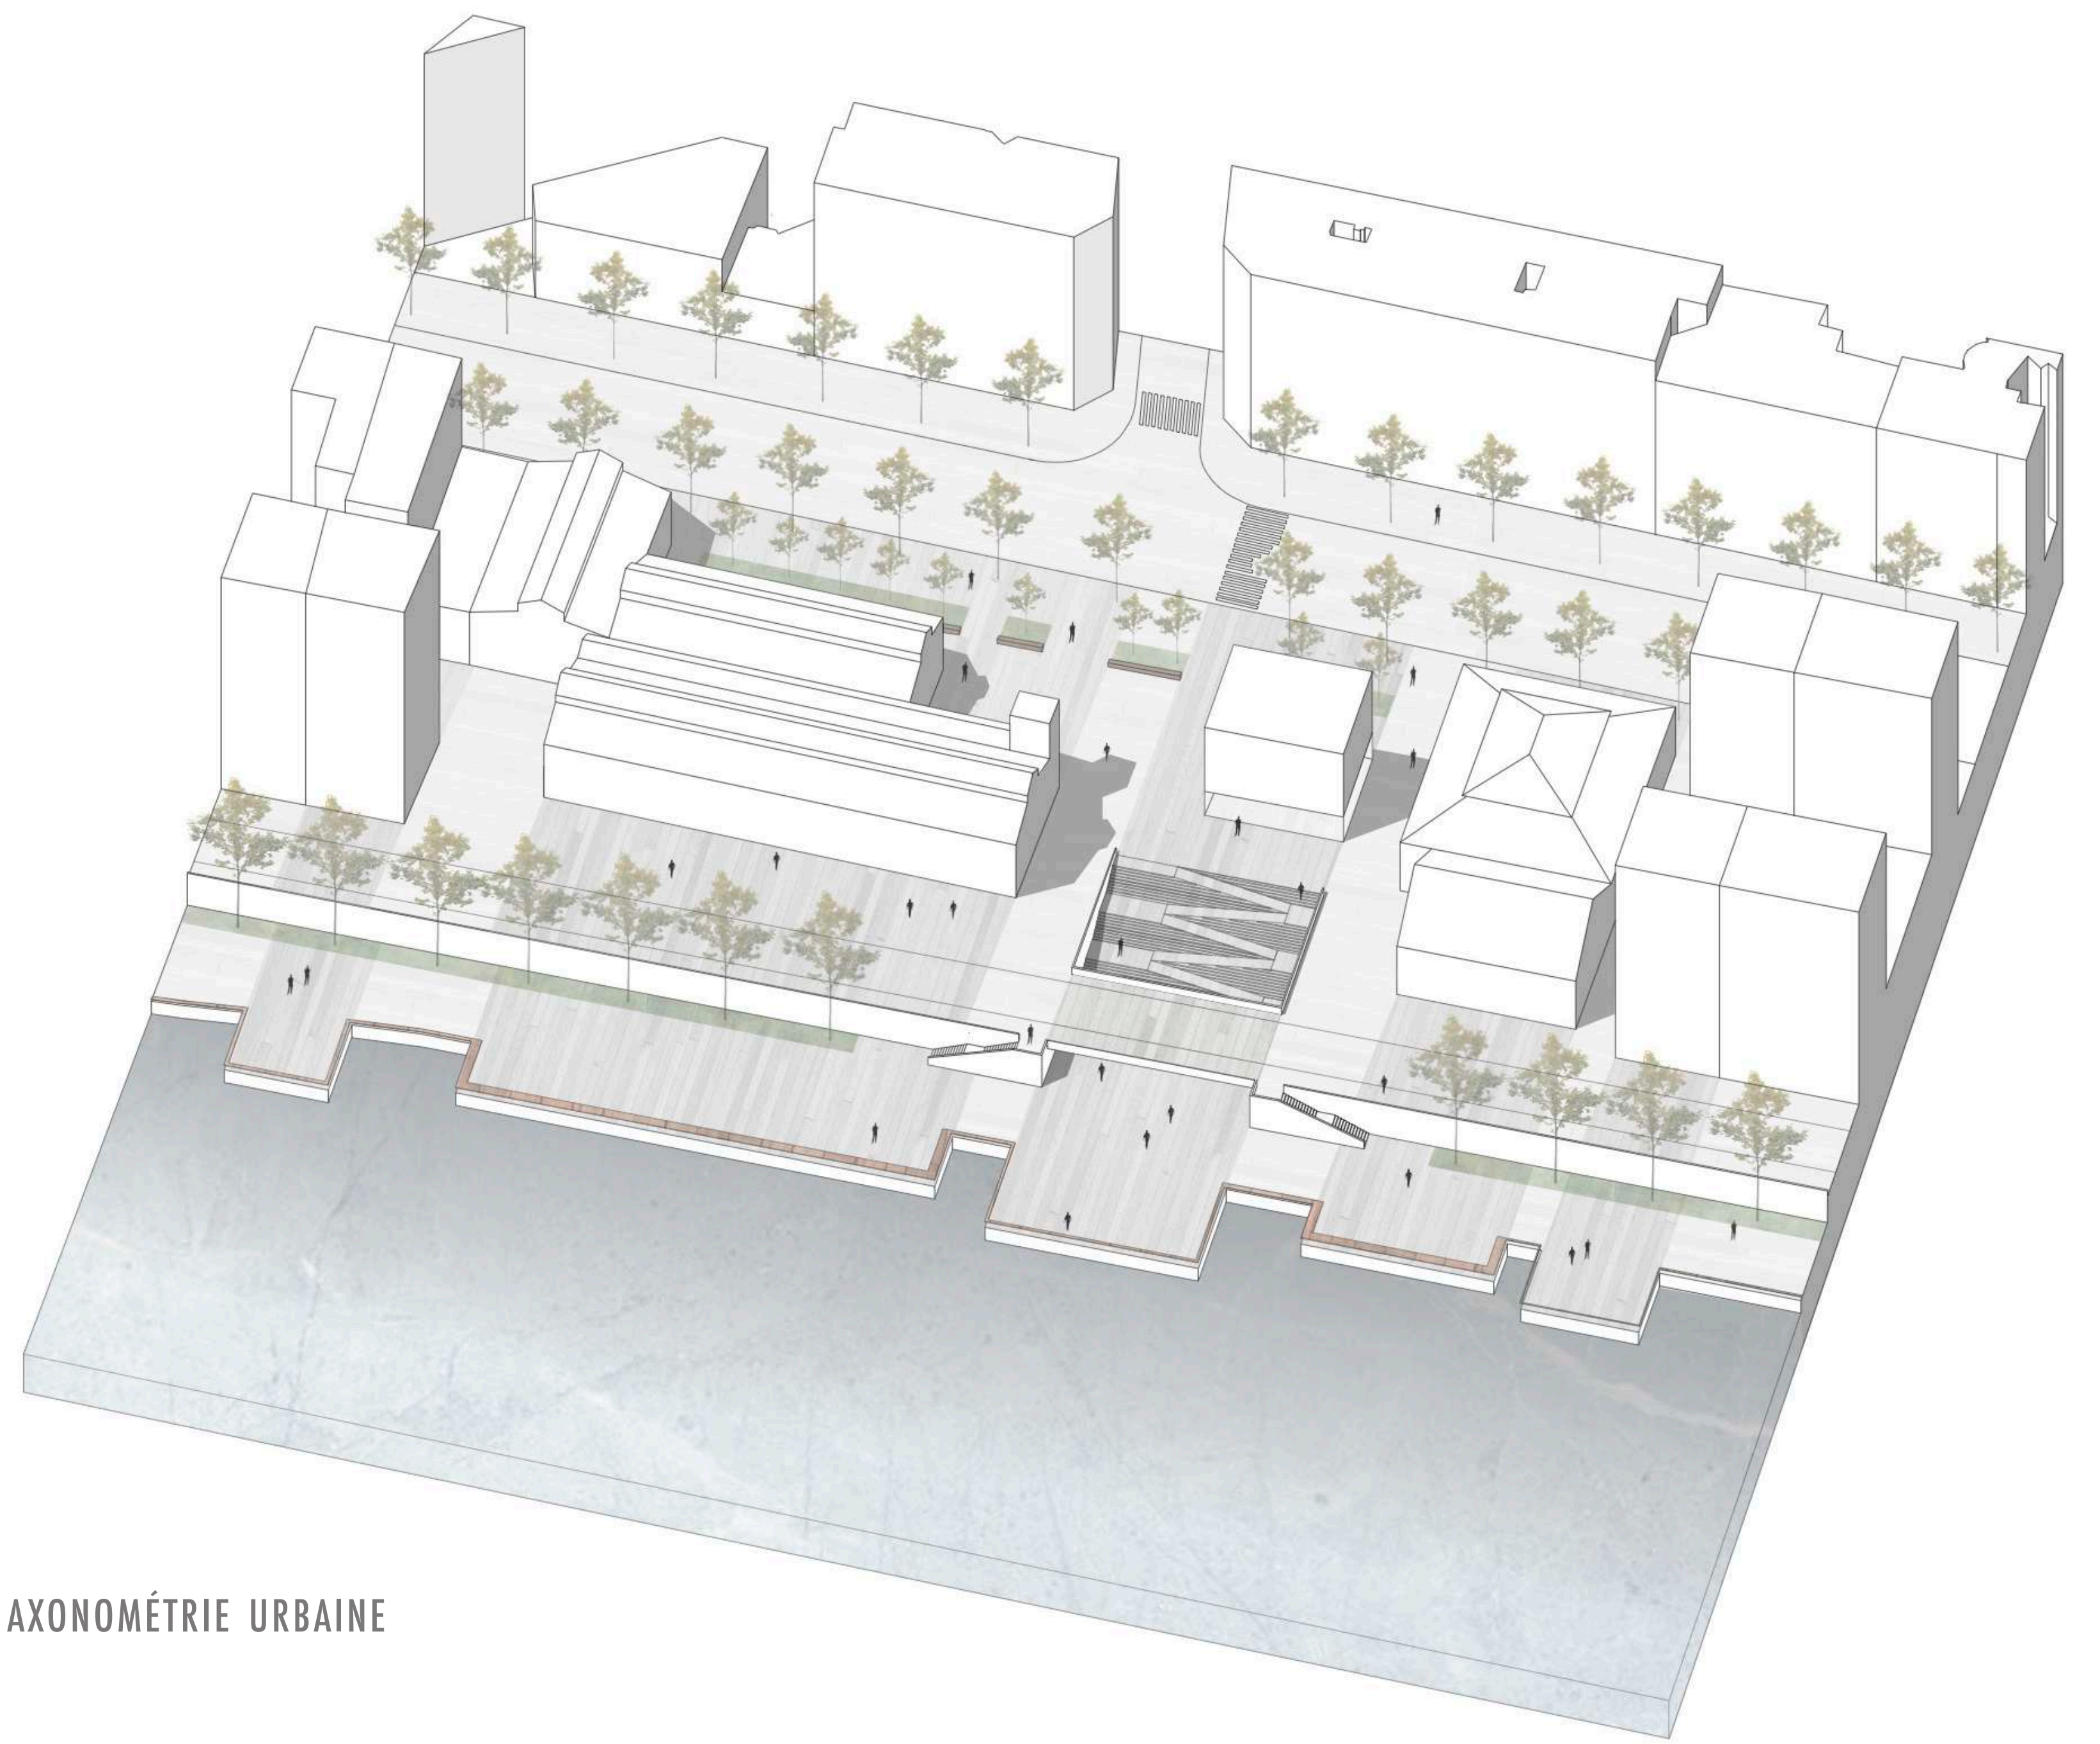

AXONOMÉTRIE URBAINE

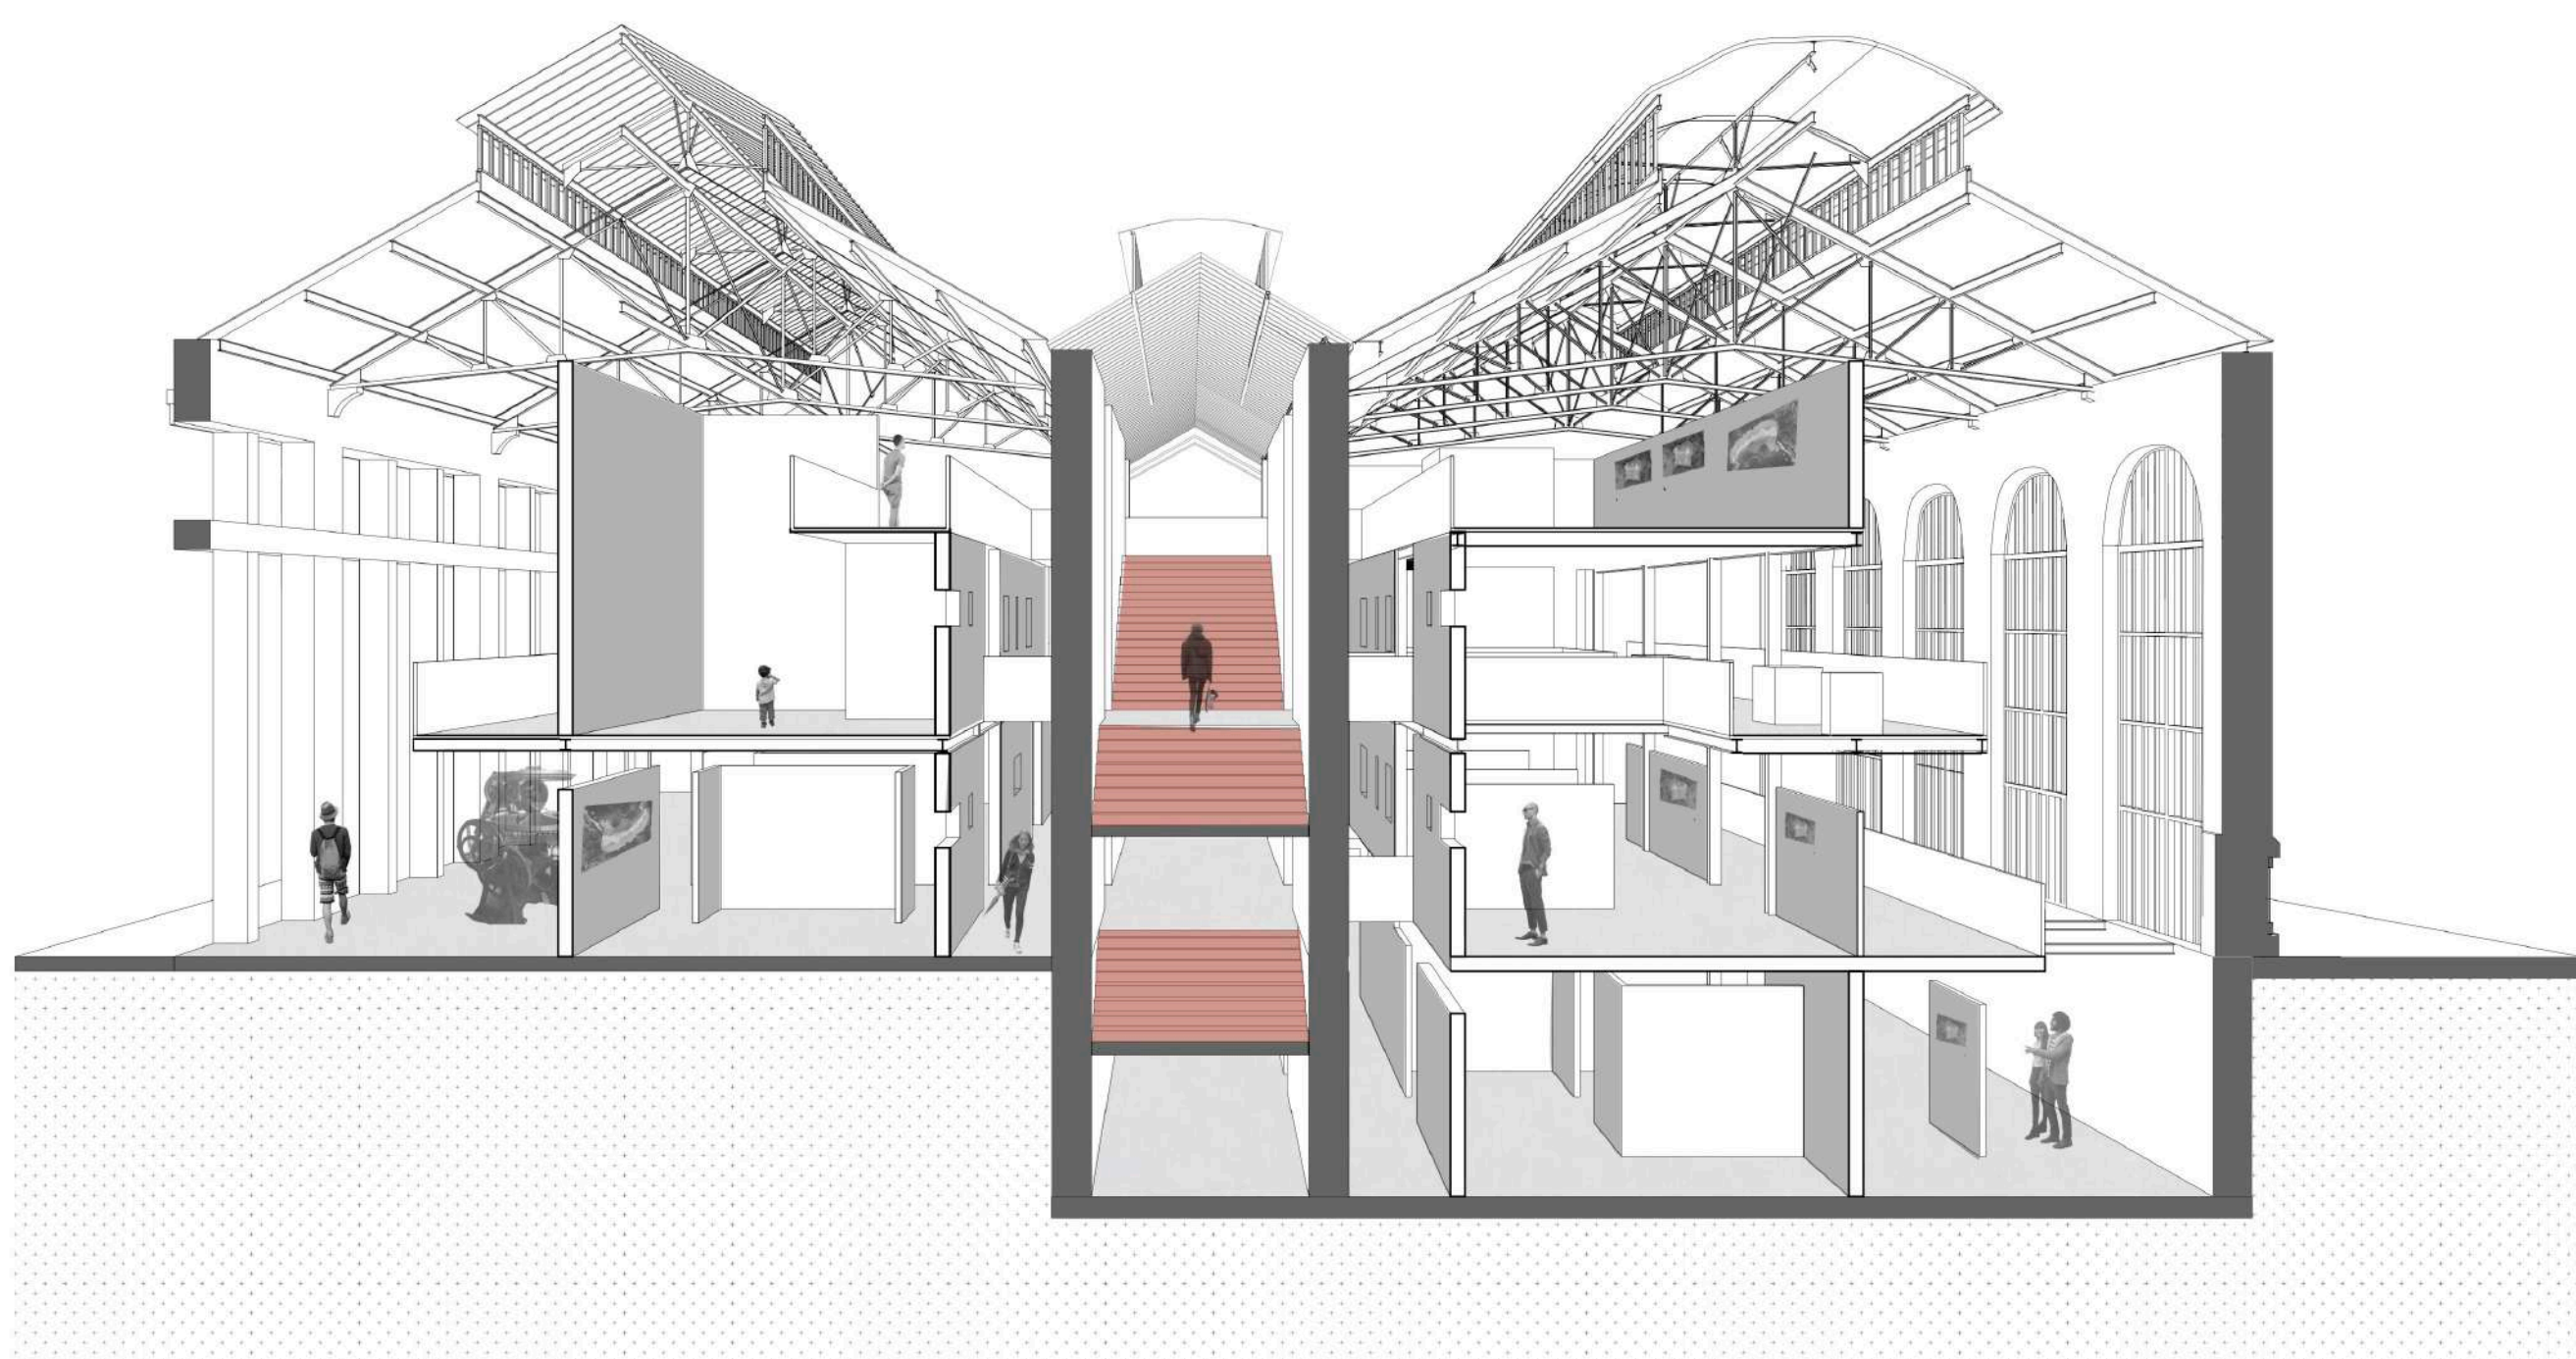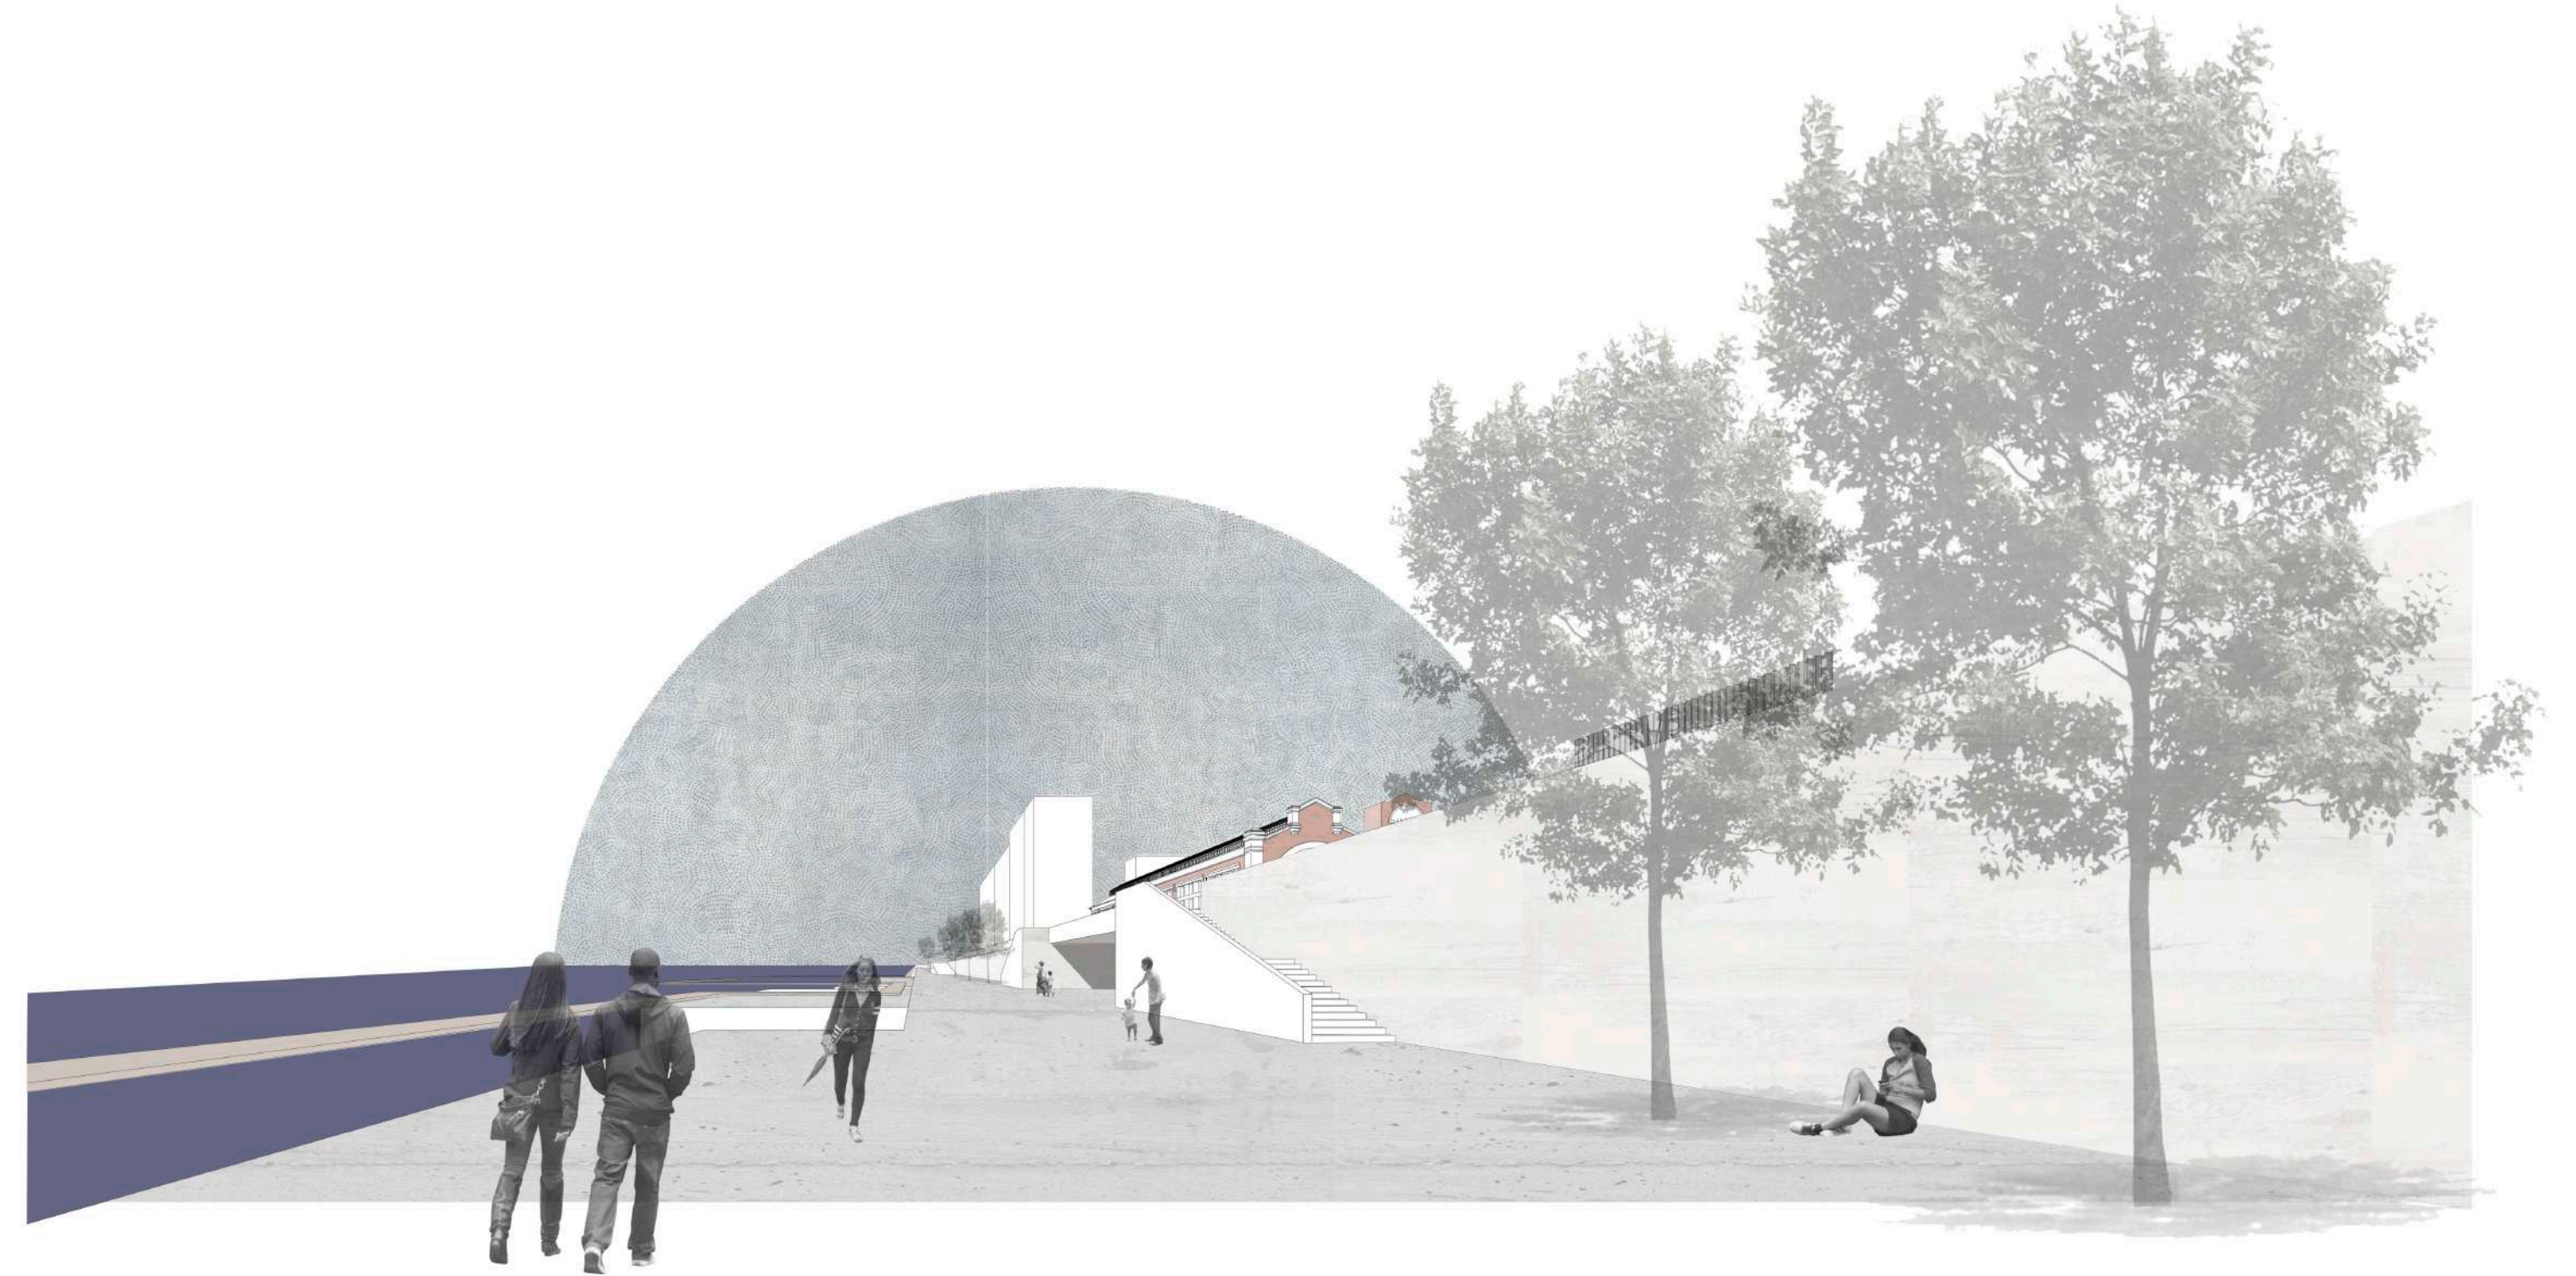

COUPE PERSPECTIVE - 1:50

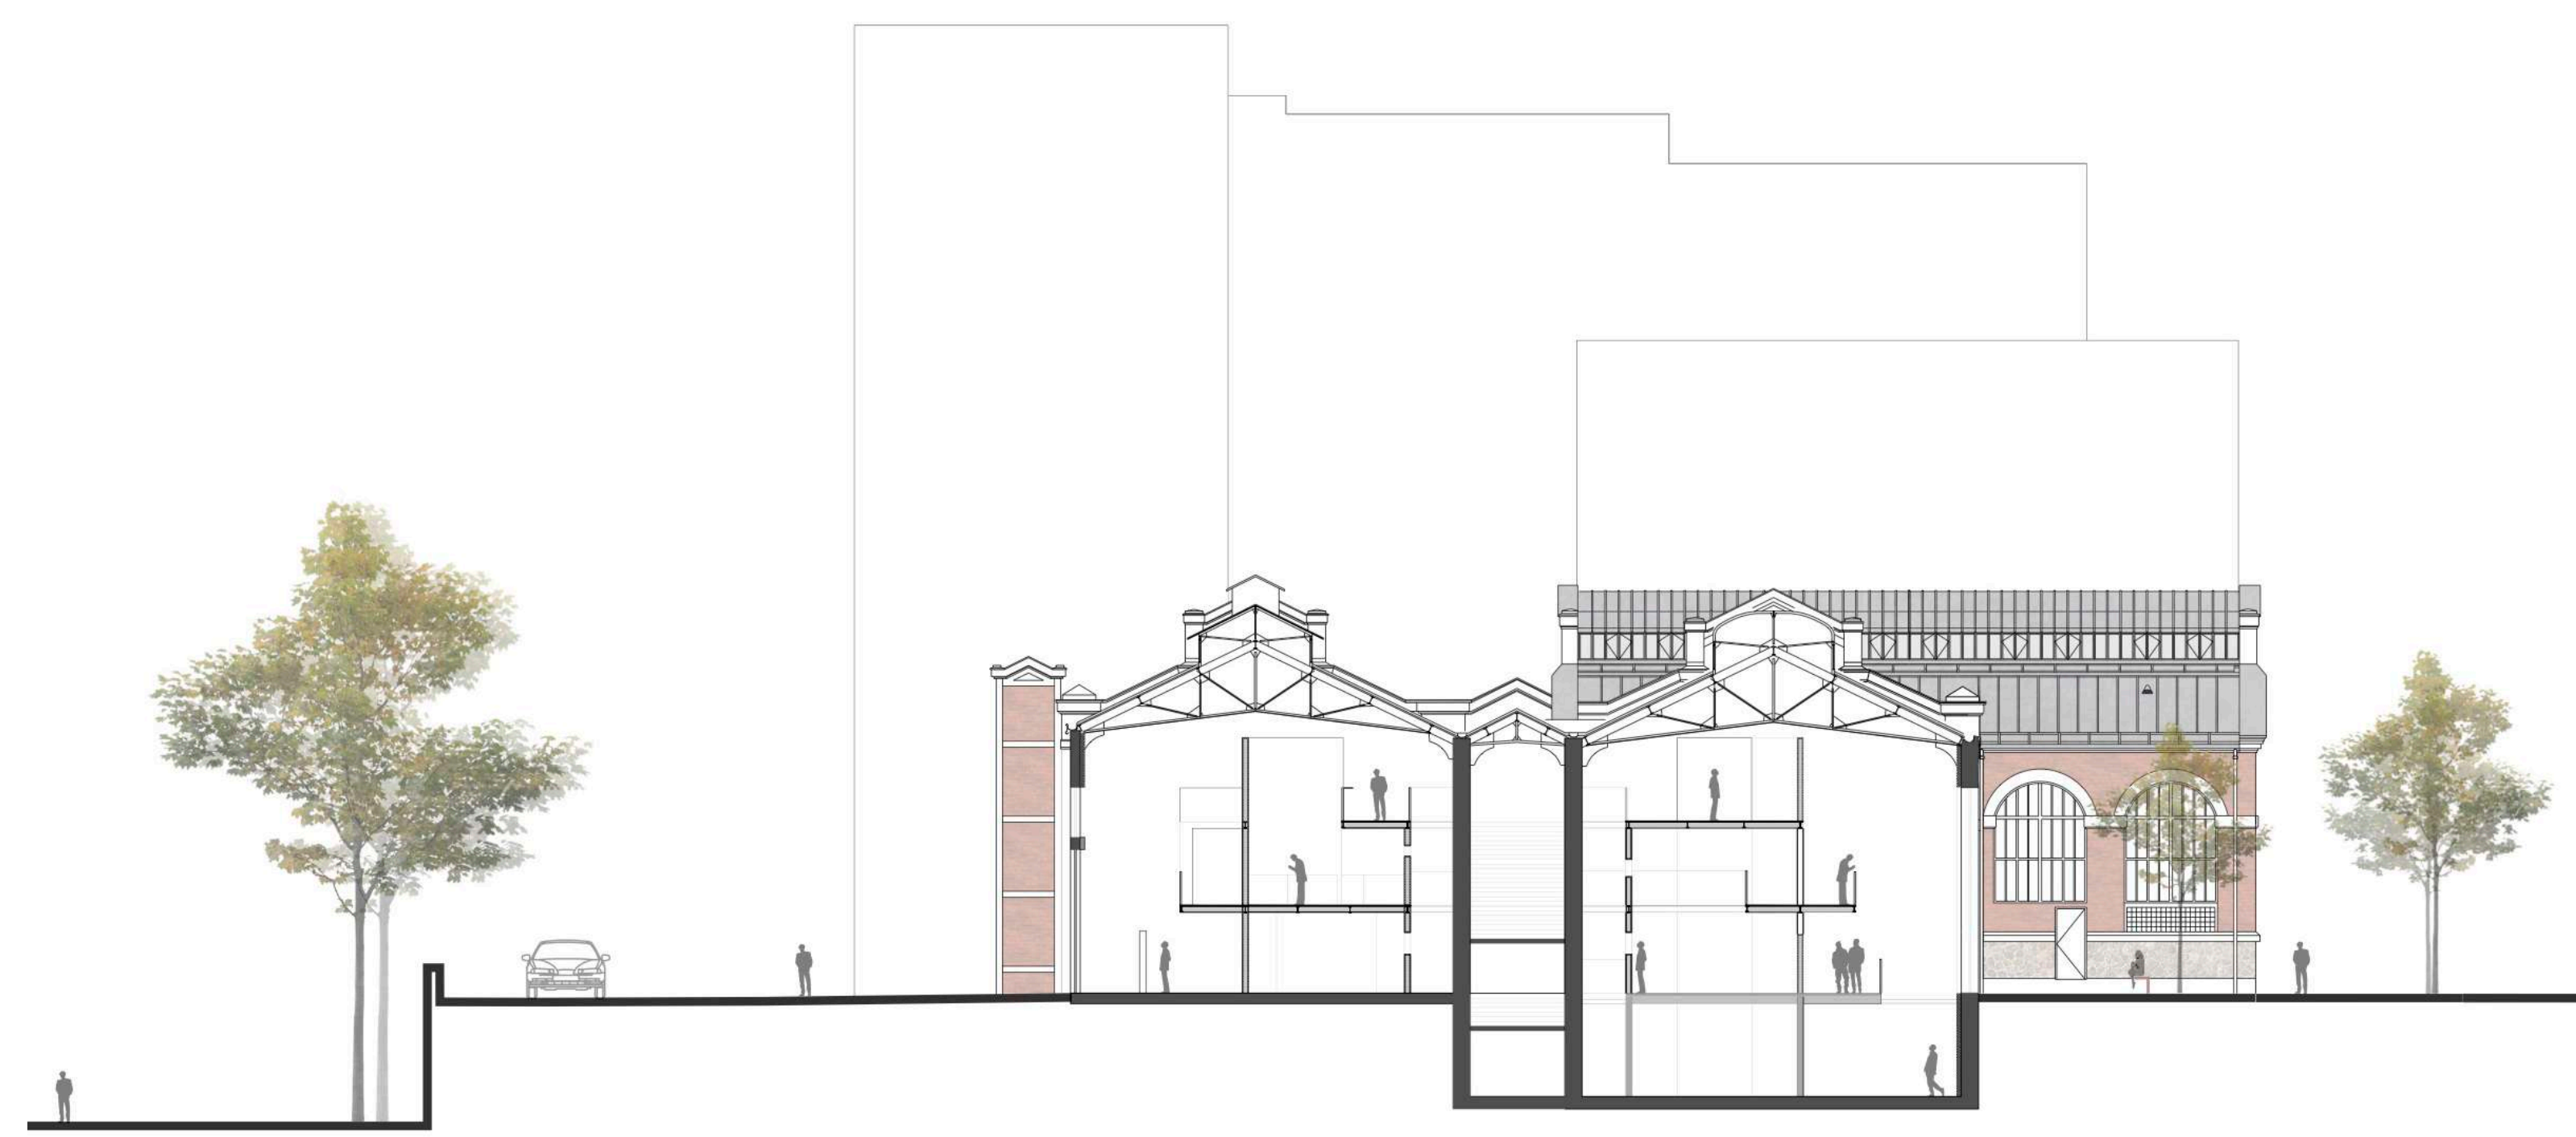

COUPE TRANSVERSALE - 1:200



COUPE LONGITUDINALE - 1:200