




Plan de situation ech. 1:20000




Plan masse du projet ech. 1:2000


Le projet du Grand Paris Express est l'un des plus grands chantiers dans la région Ile-de-France qui induira des changements de mobilités. C'est pourquoi nous avons choisi l'un des sites liés à la grande boucle du Grand Paris Express, le quartier de l'Arsenal à Rueil-Malmaison qui accueillera la future gare de Rueil-Suresnes « Mont-Valérien » de la ligne 15 Ouest.

Ce quartier est l'une des dernières enclaves industrielles de la proche banlieue à l'ouest de Paris. De plus, sa situation entre les trois villes de l'agglomération du Mont-Valérien (Nanterre, Suresnes et Rueil-Malmaison) la destine à devenir un lieu attractif à une autre échelle que celle du quartier seul.

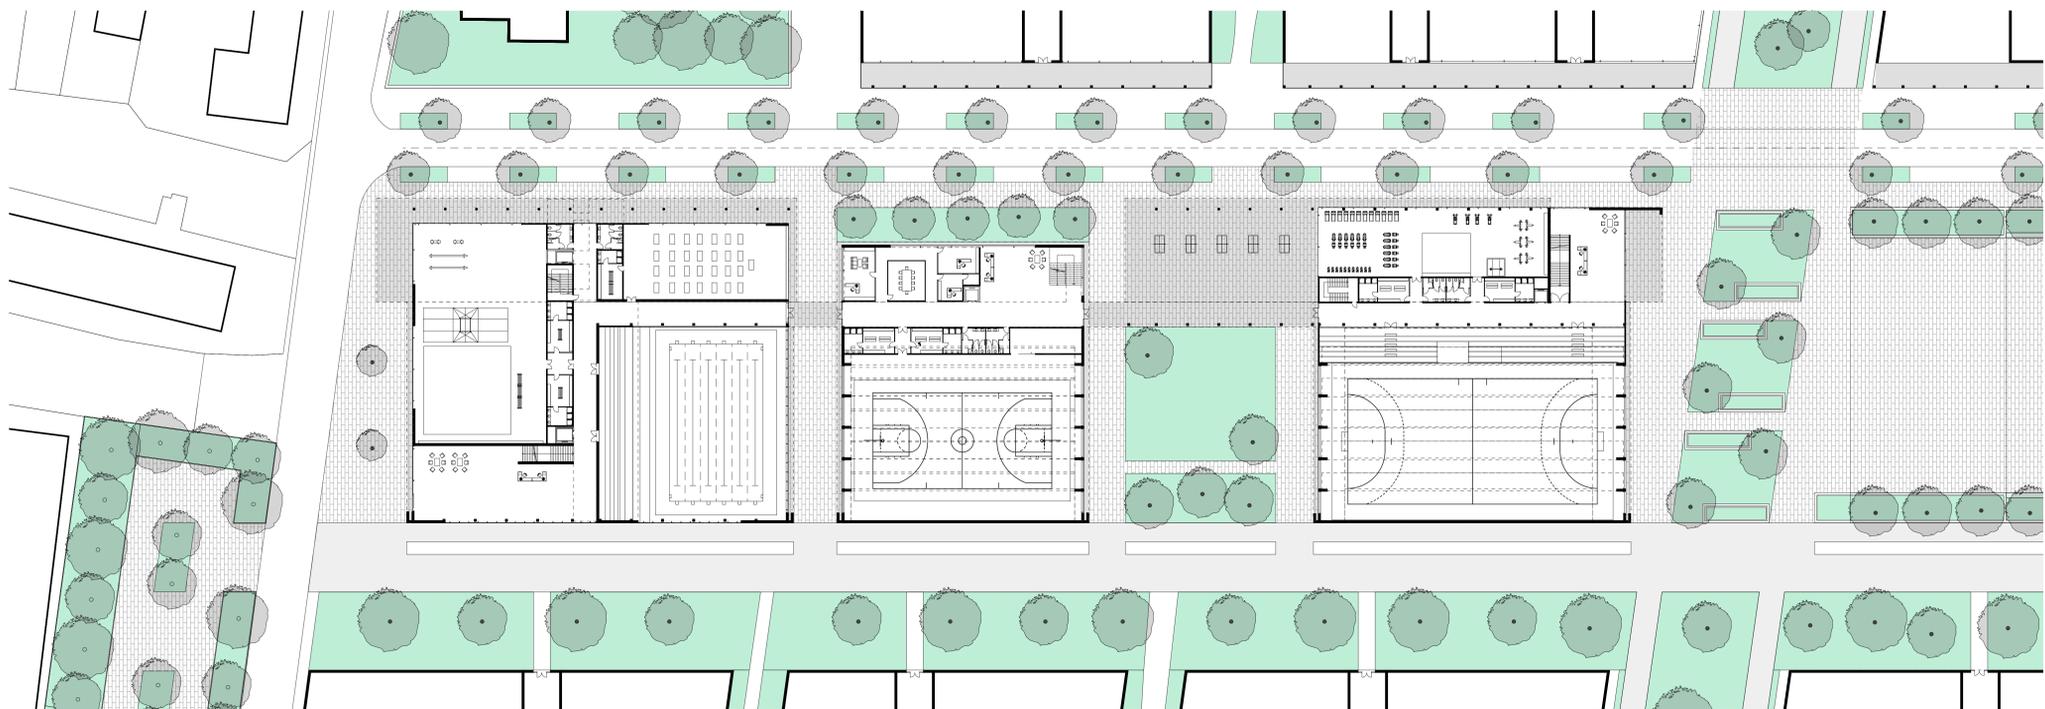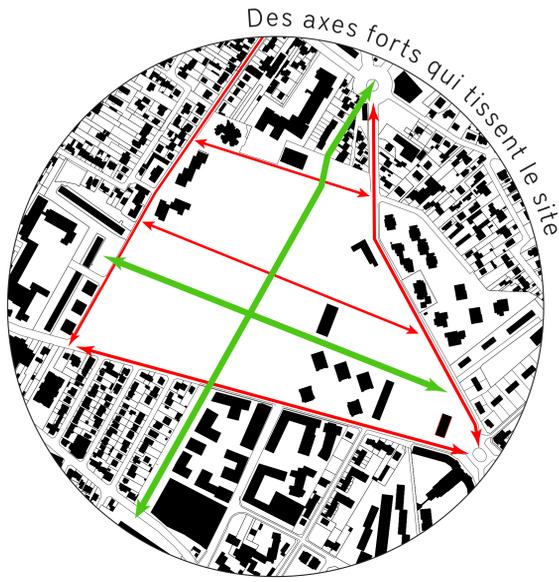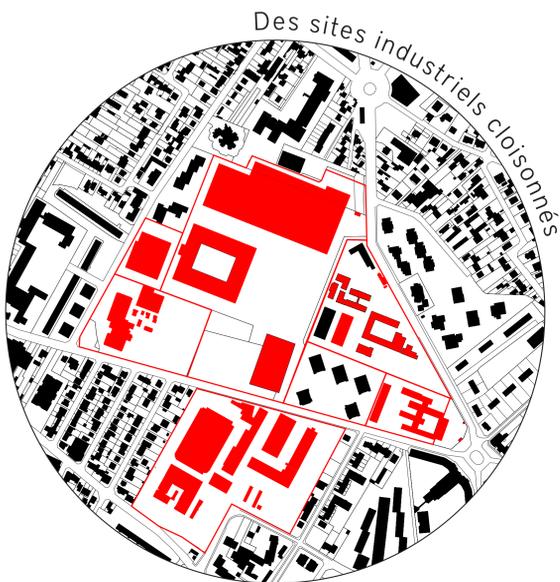

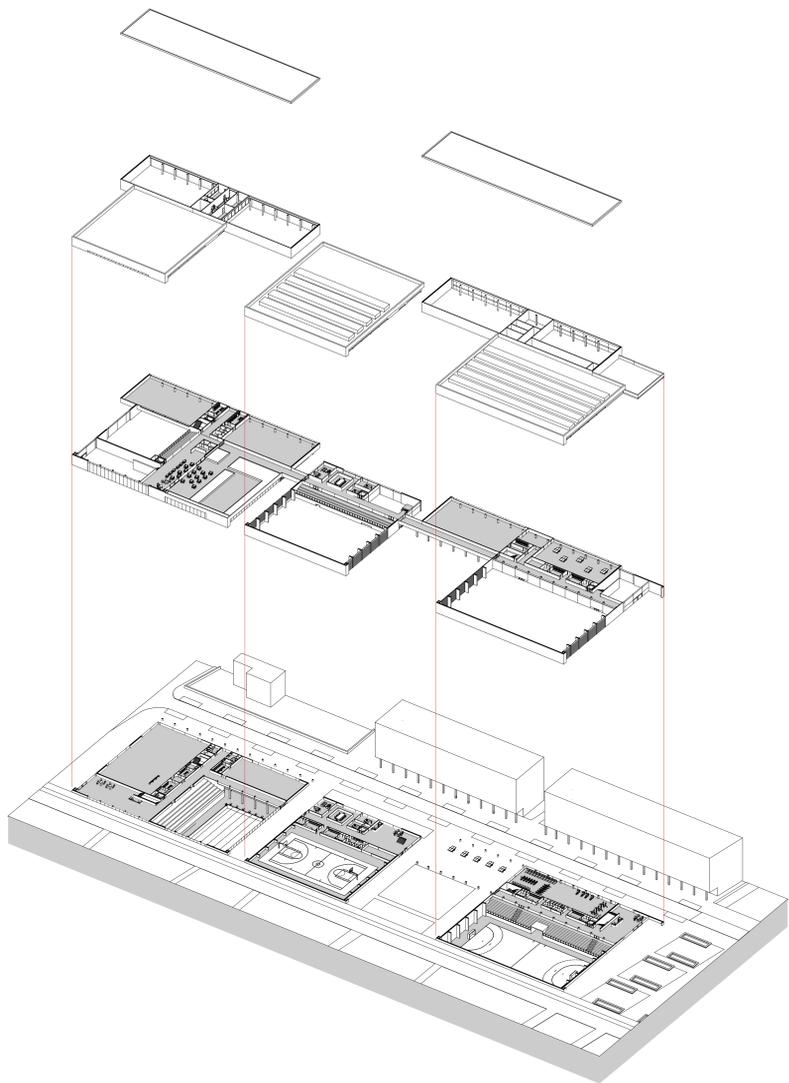

LIAISONS SPORTIVES

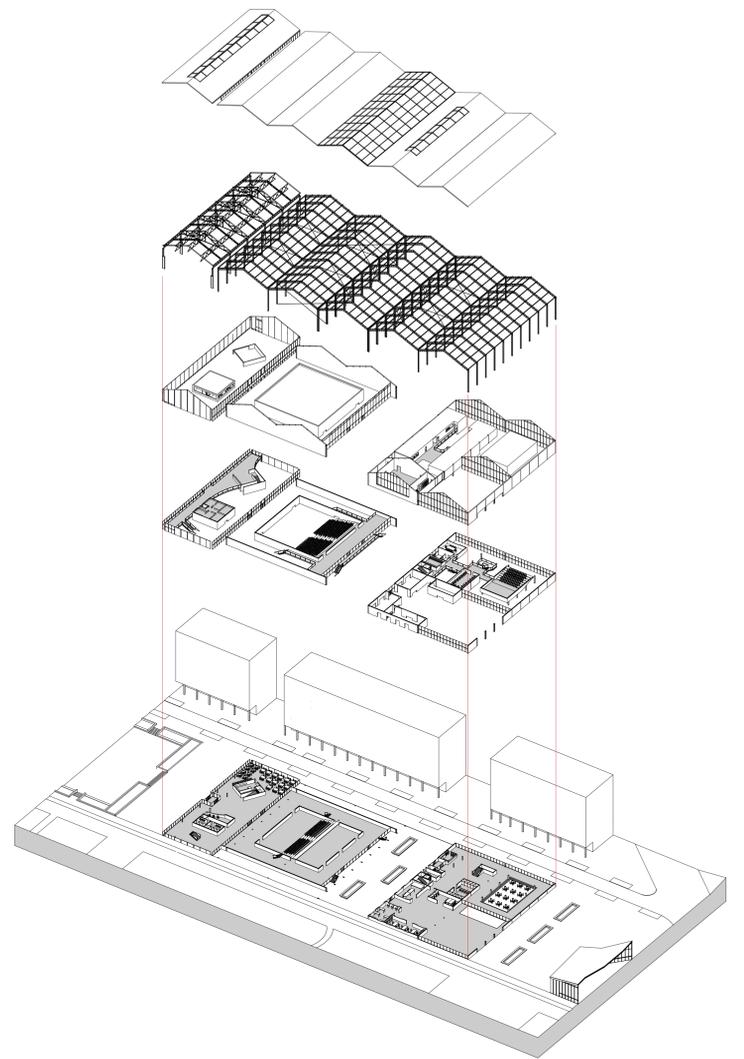

LE THEATR'HALLE

