



# ASCENSION URBAINE


## RÉHABILITATION D'UNE ANCIENNE USINE DE VINAIGRE EN CENTRE-VILLE D'ORLÉANS EN MAISON DE LA GASTRONOMIE

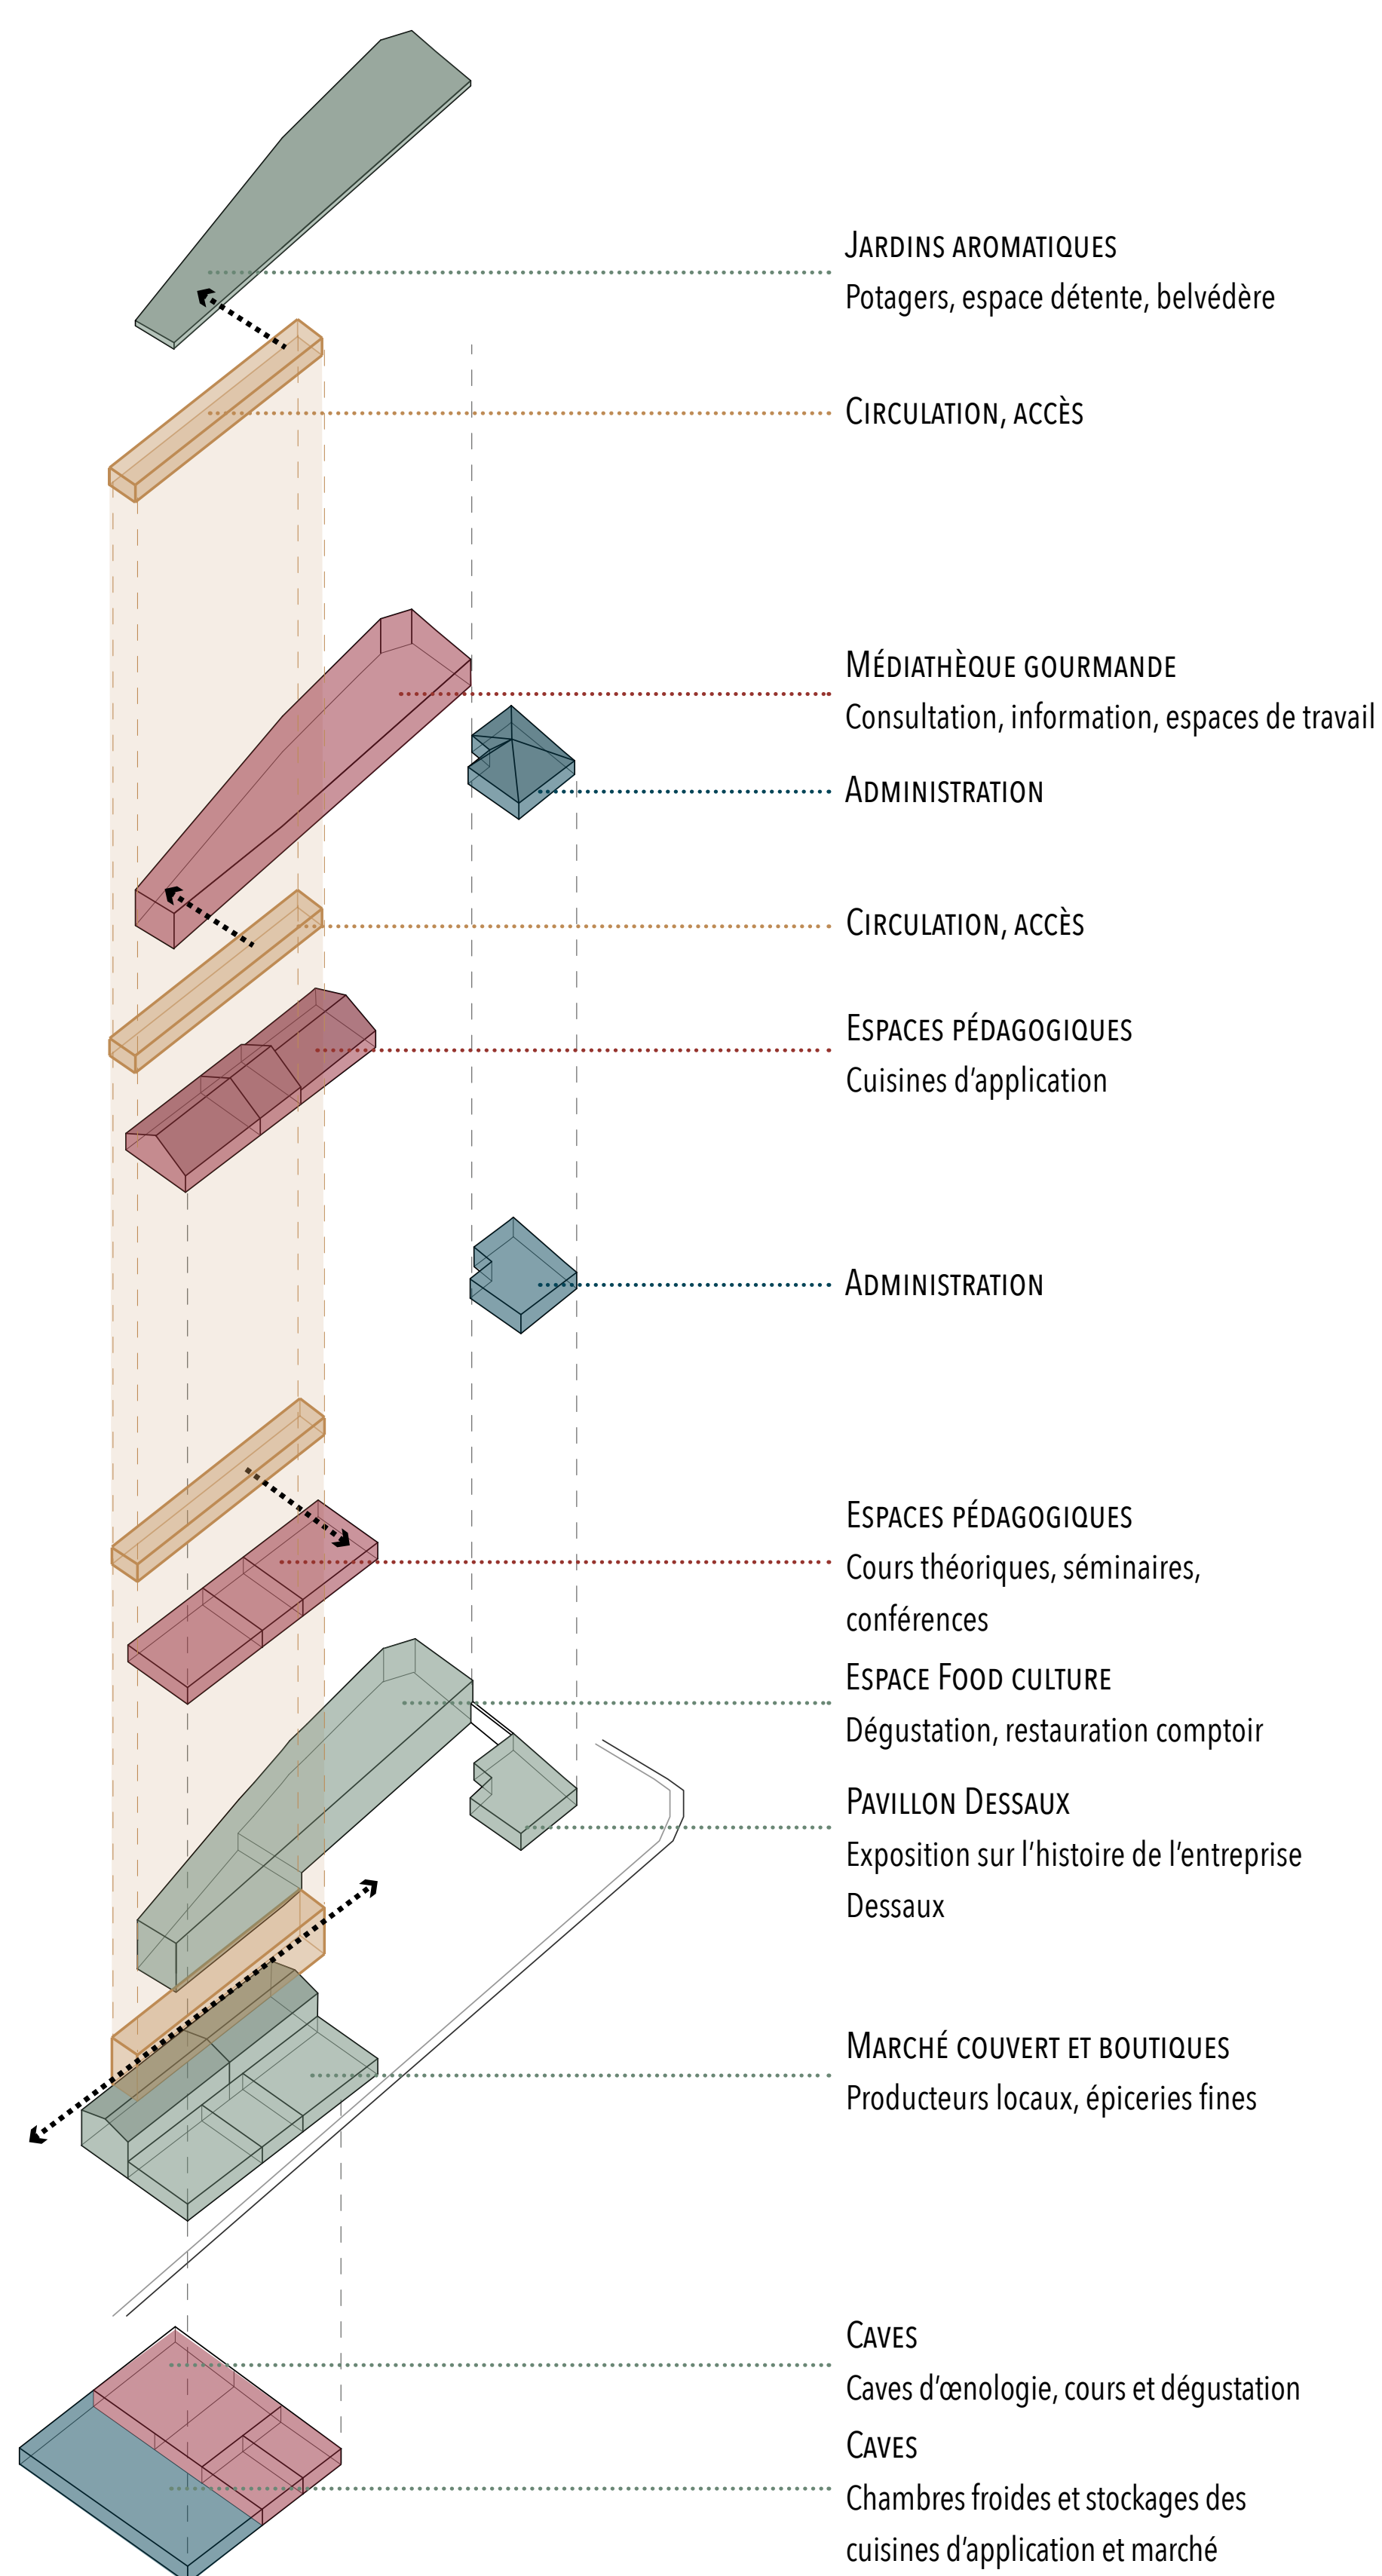


AXONOMÉTRIE PROGRAMMATIQUE DE LA MAISON DE LA GASTRONOMIE

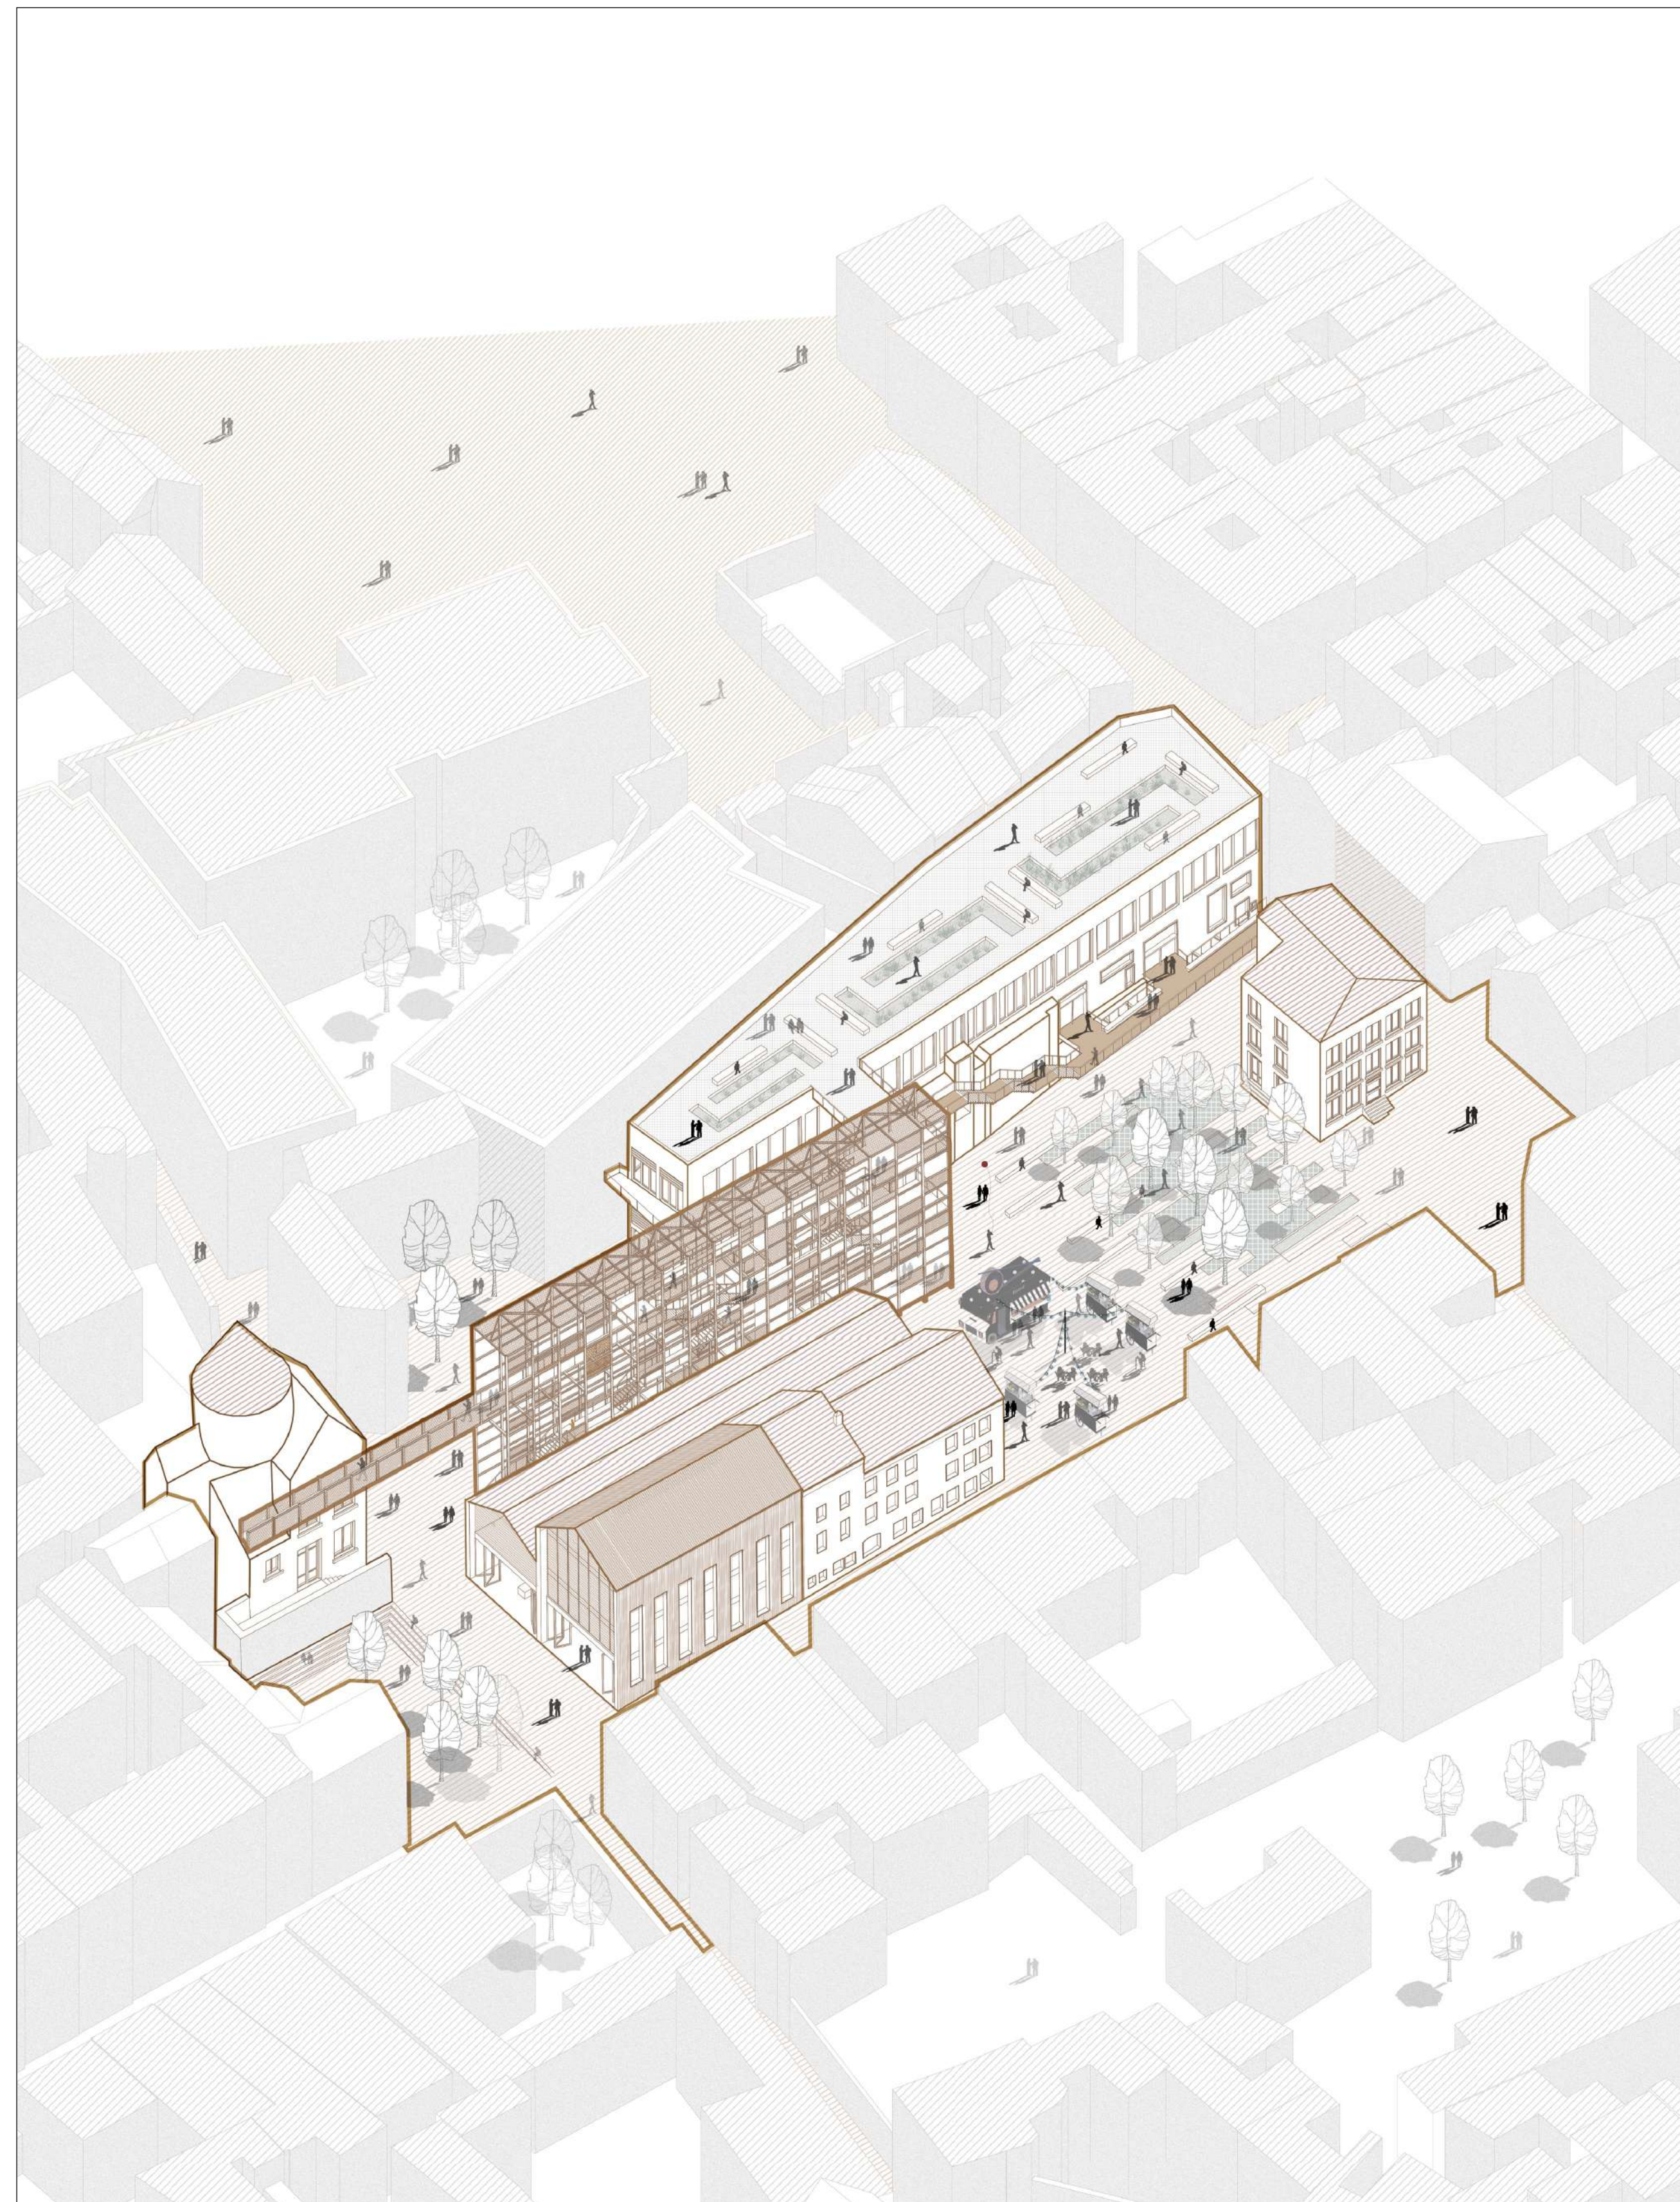


AXONOMÉTRIE DU PROJET

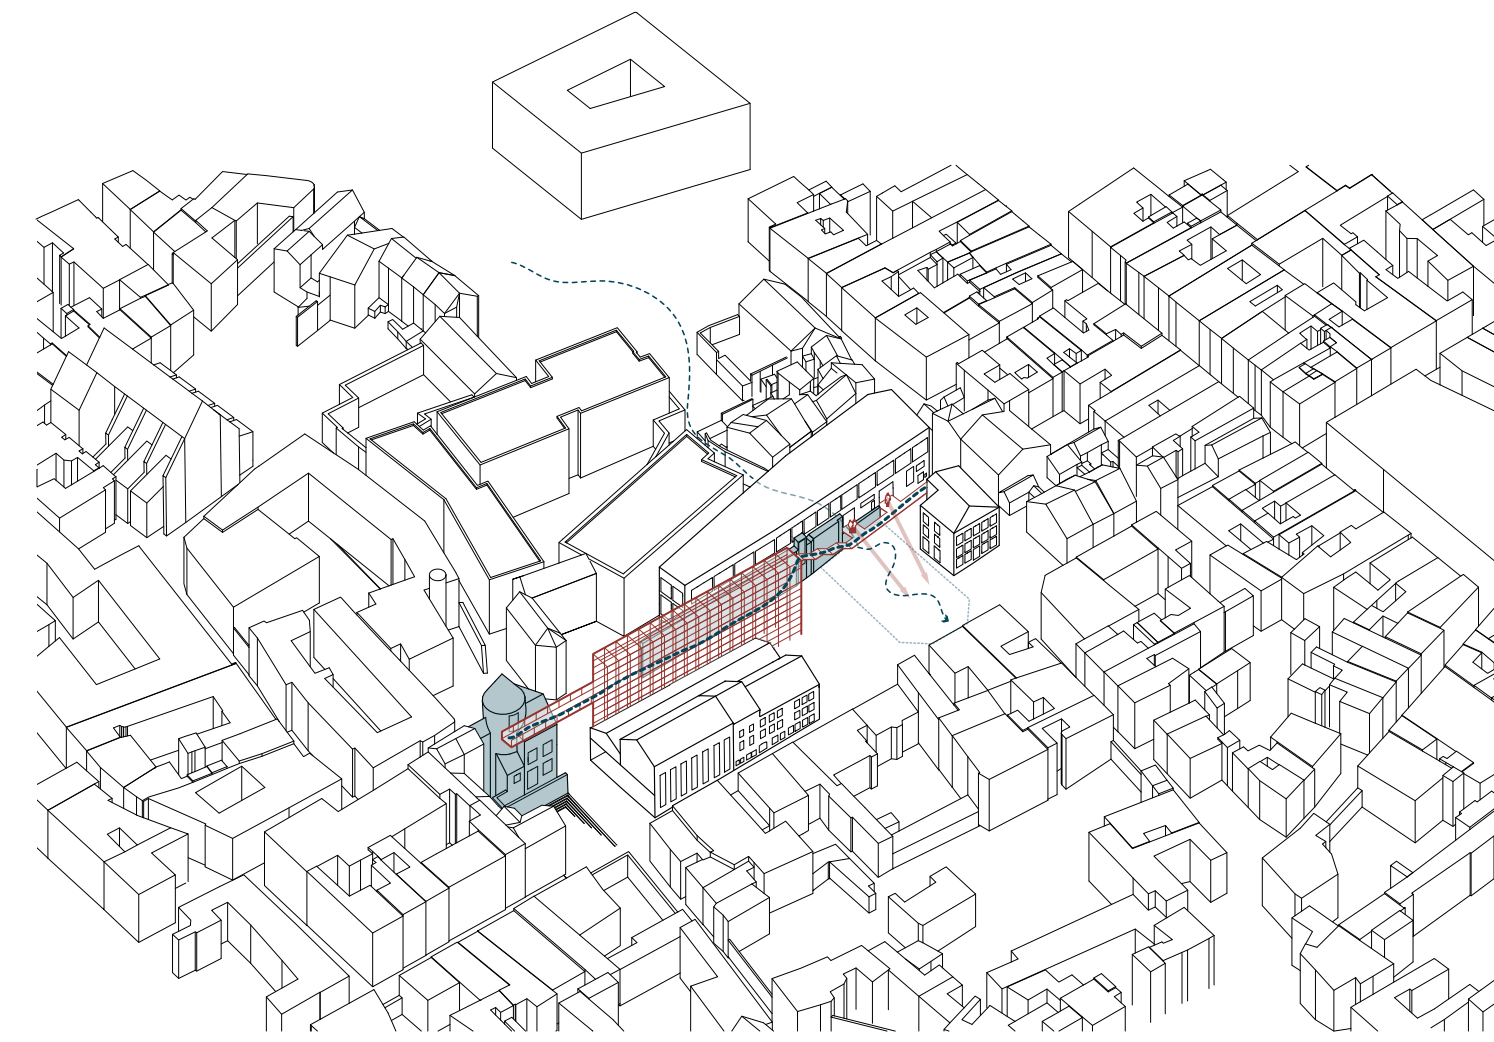

STRATIFICATION HISTORIQUE

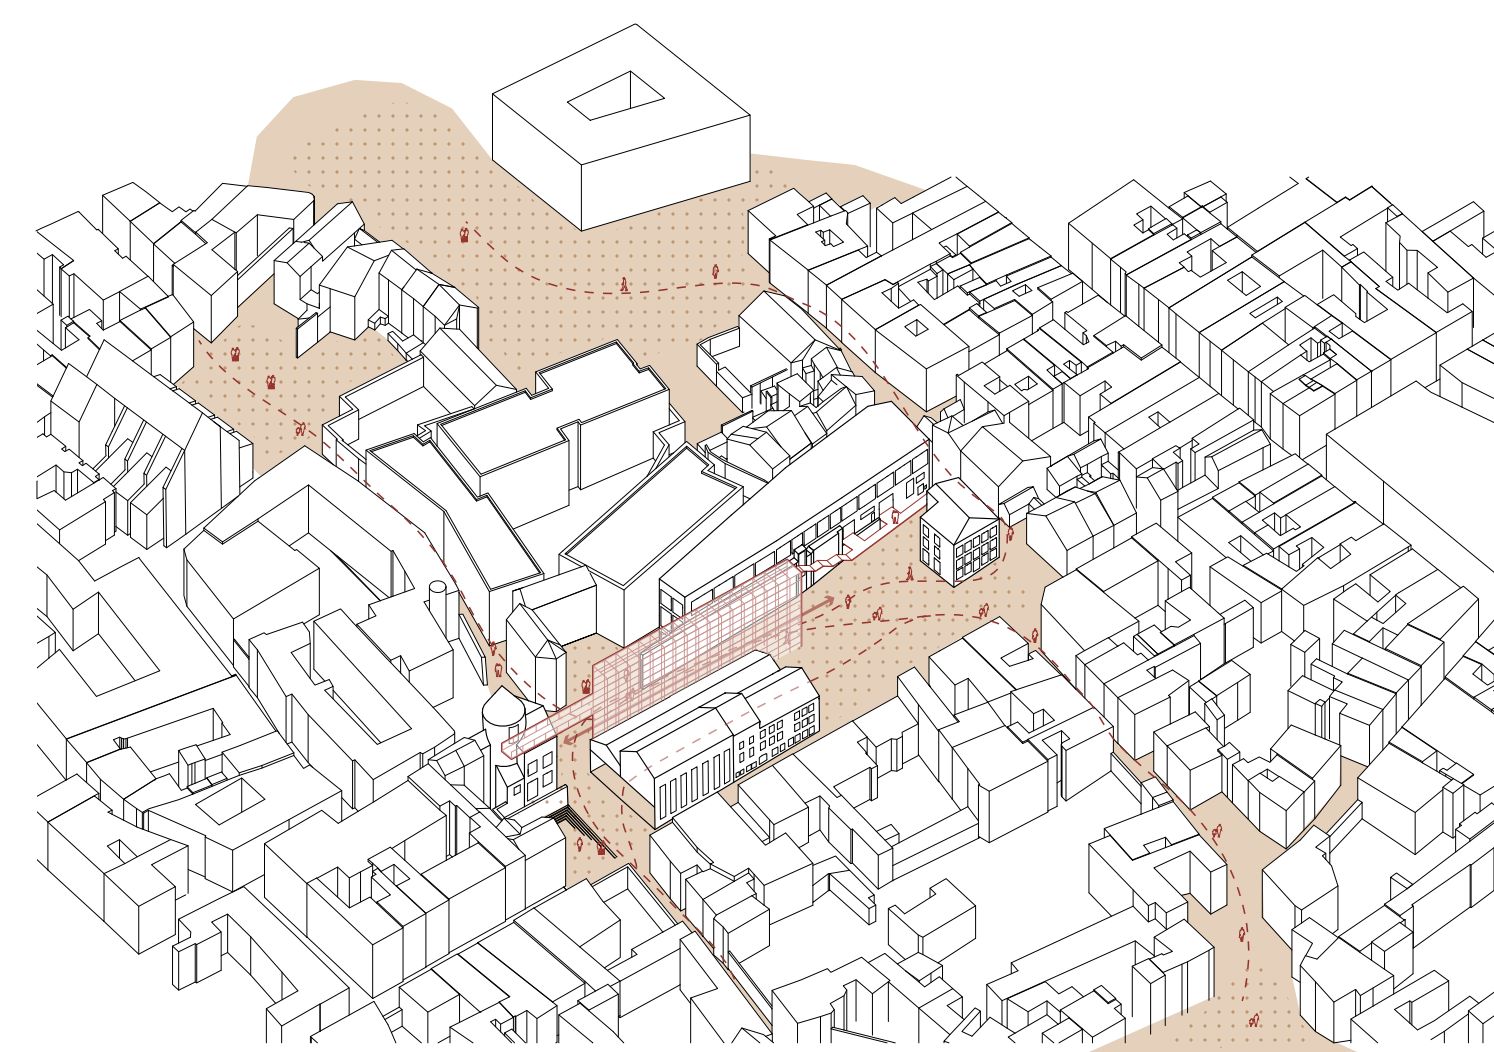

CONTINUITÉ DE L'ESPACE PUBLIC

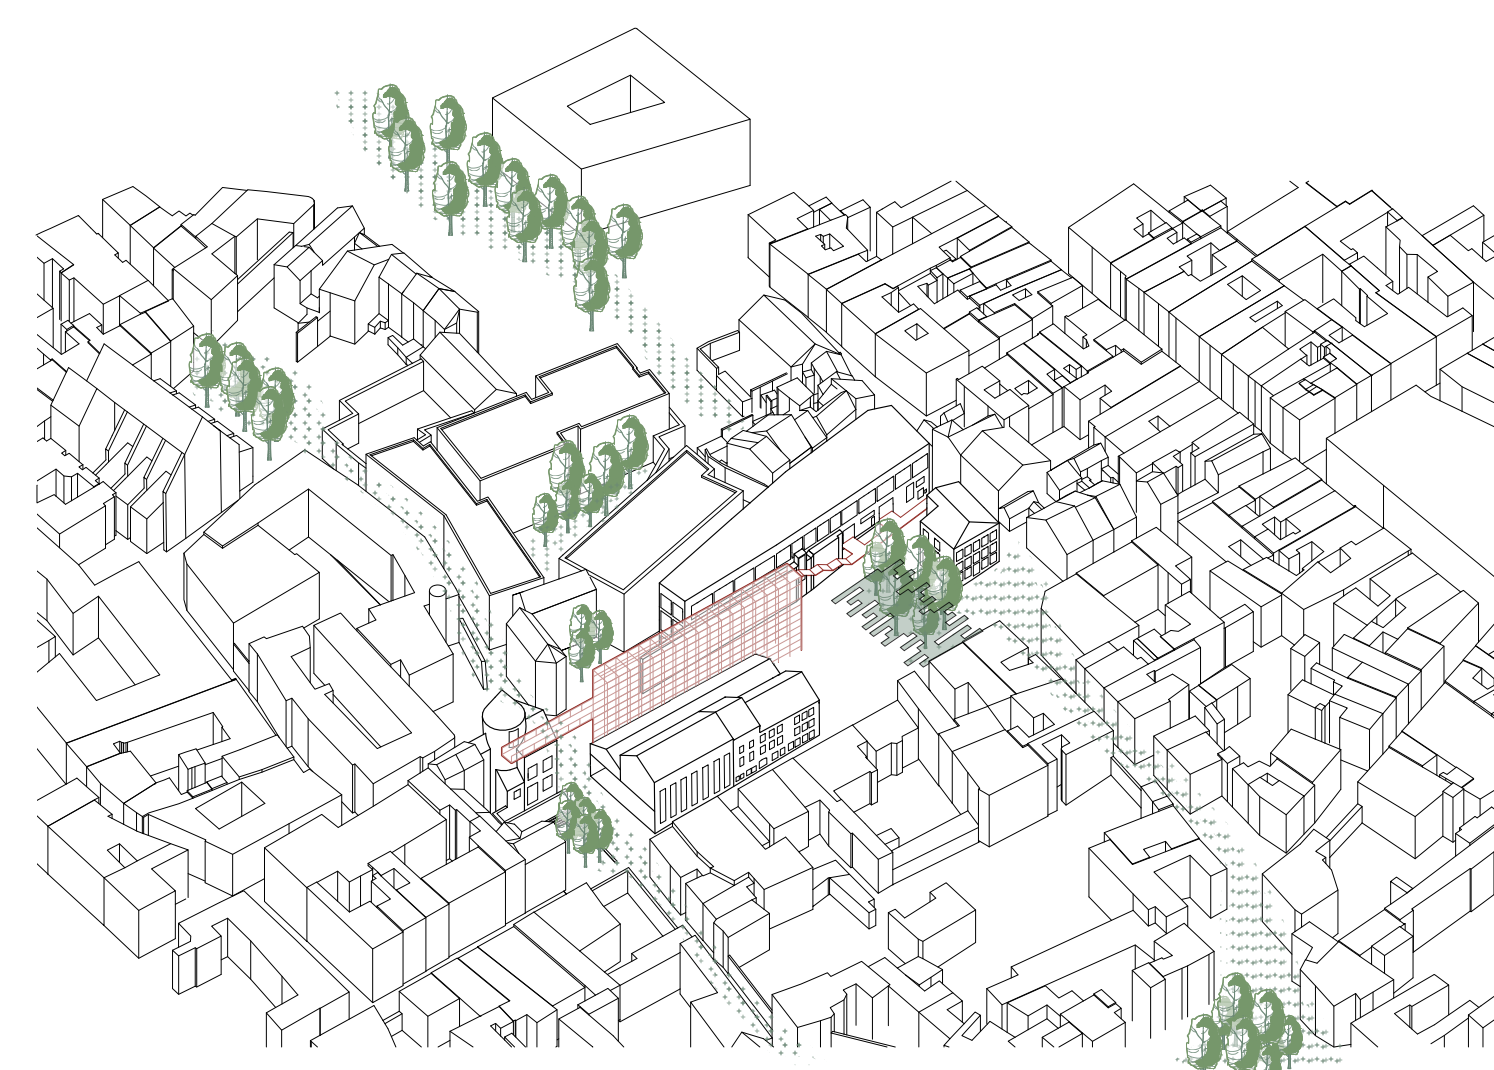


CONTINUITÉ DE LA TRAME VERTE



VUE DEPUIS LE JARDIN  
AU FOND LE PORTIQUE ET À DROITE LA VINAIGRERIE



VUE DEPUIS LES PIGNONS,  
NOUVELLE ENTRÉE SUR LE SITE

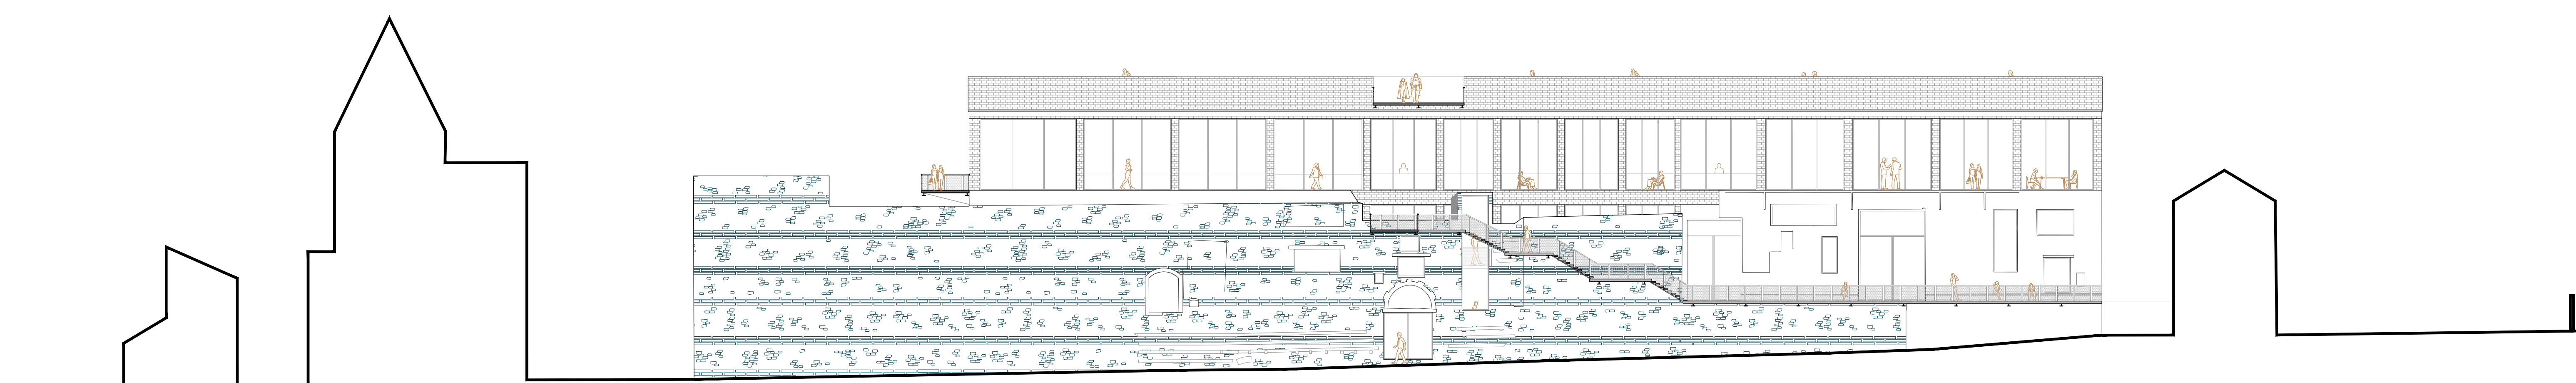

PROMENADE SUR LA PASSERELLE LE LONG DU MUR ROMAIN