

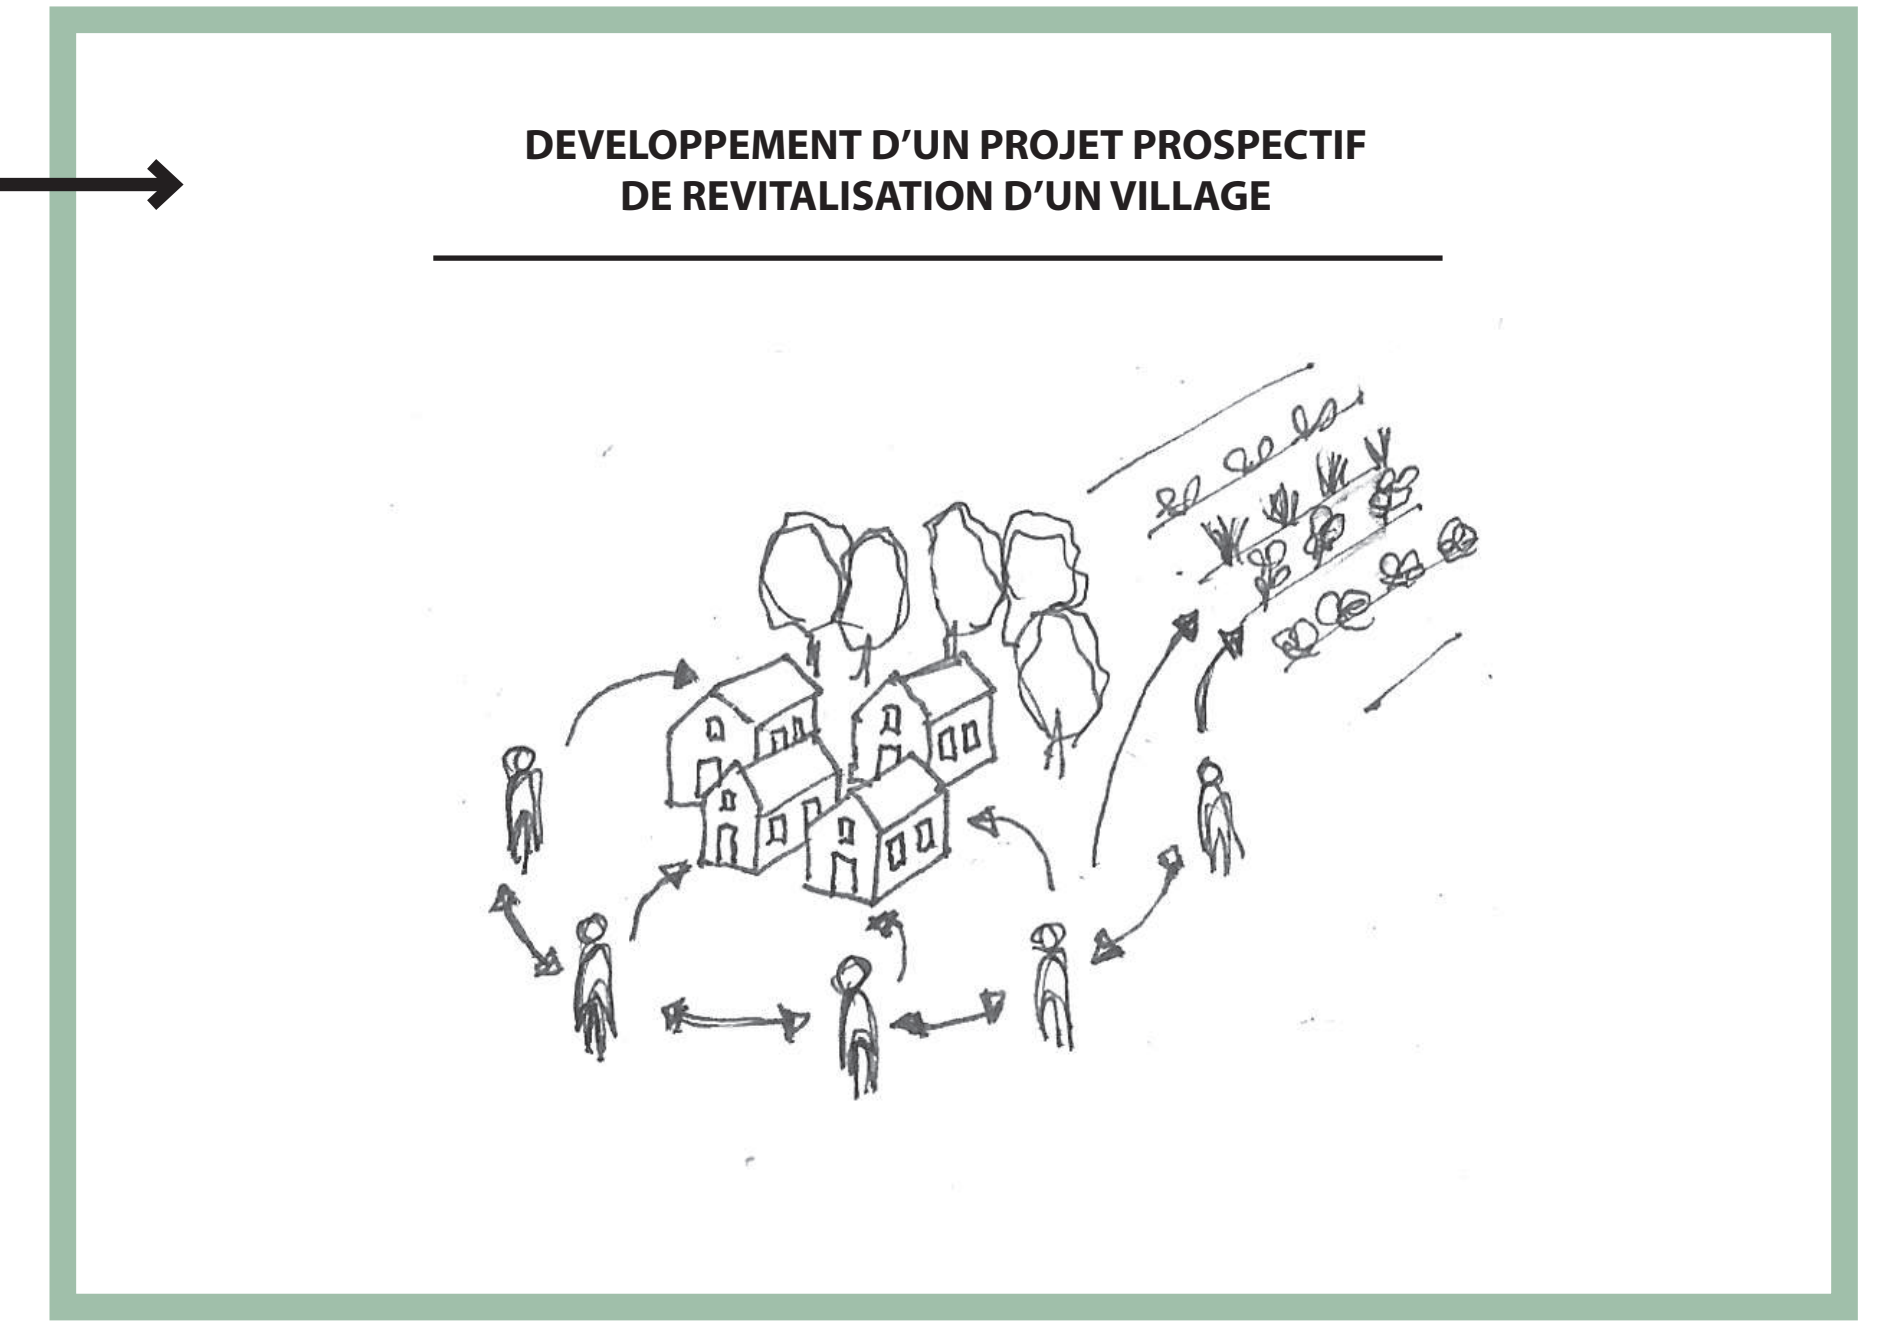


CELLES : UN VILLAGE EN RUINE

Un projet de vie local

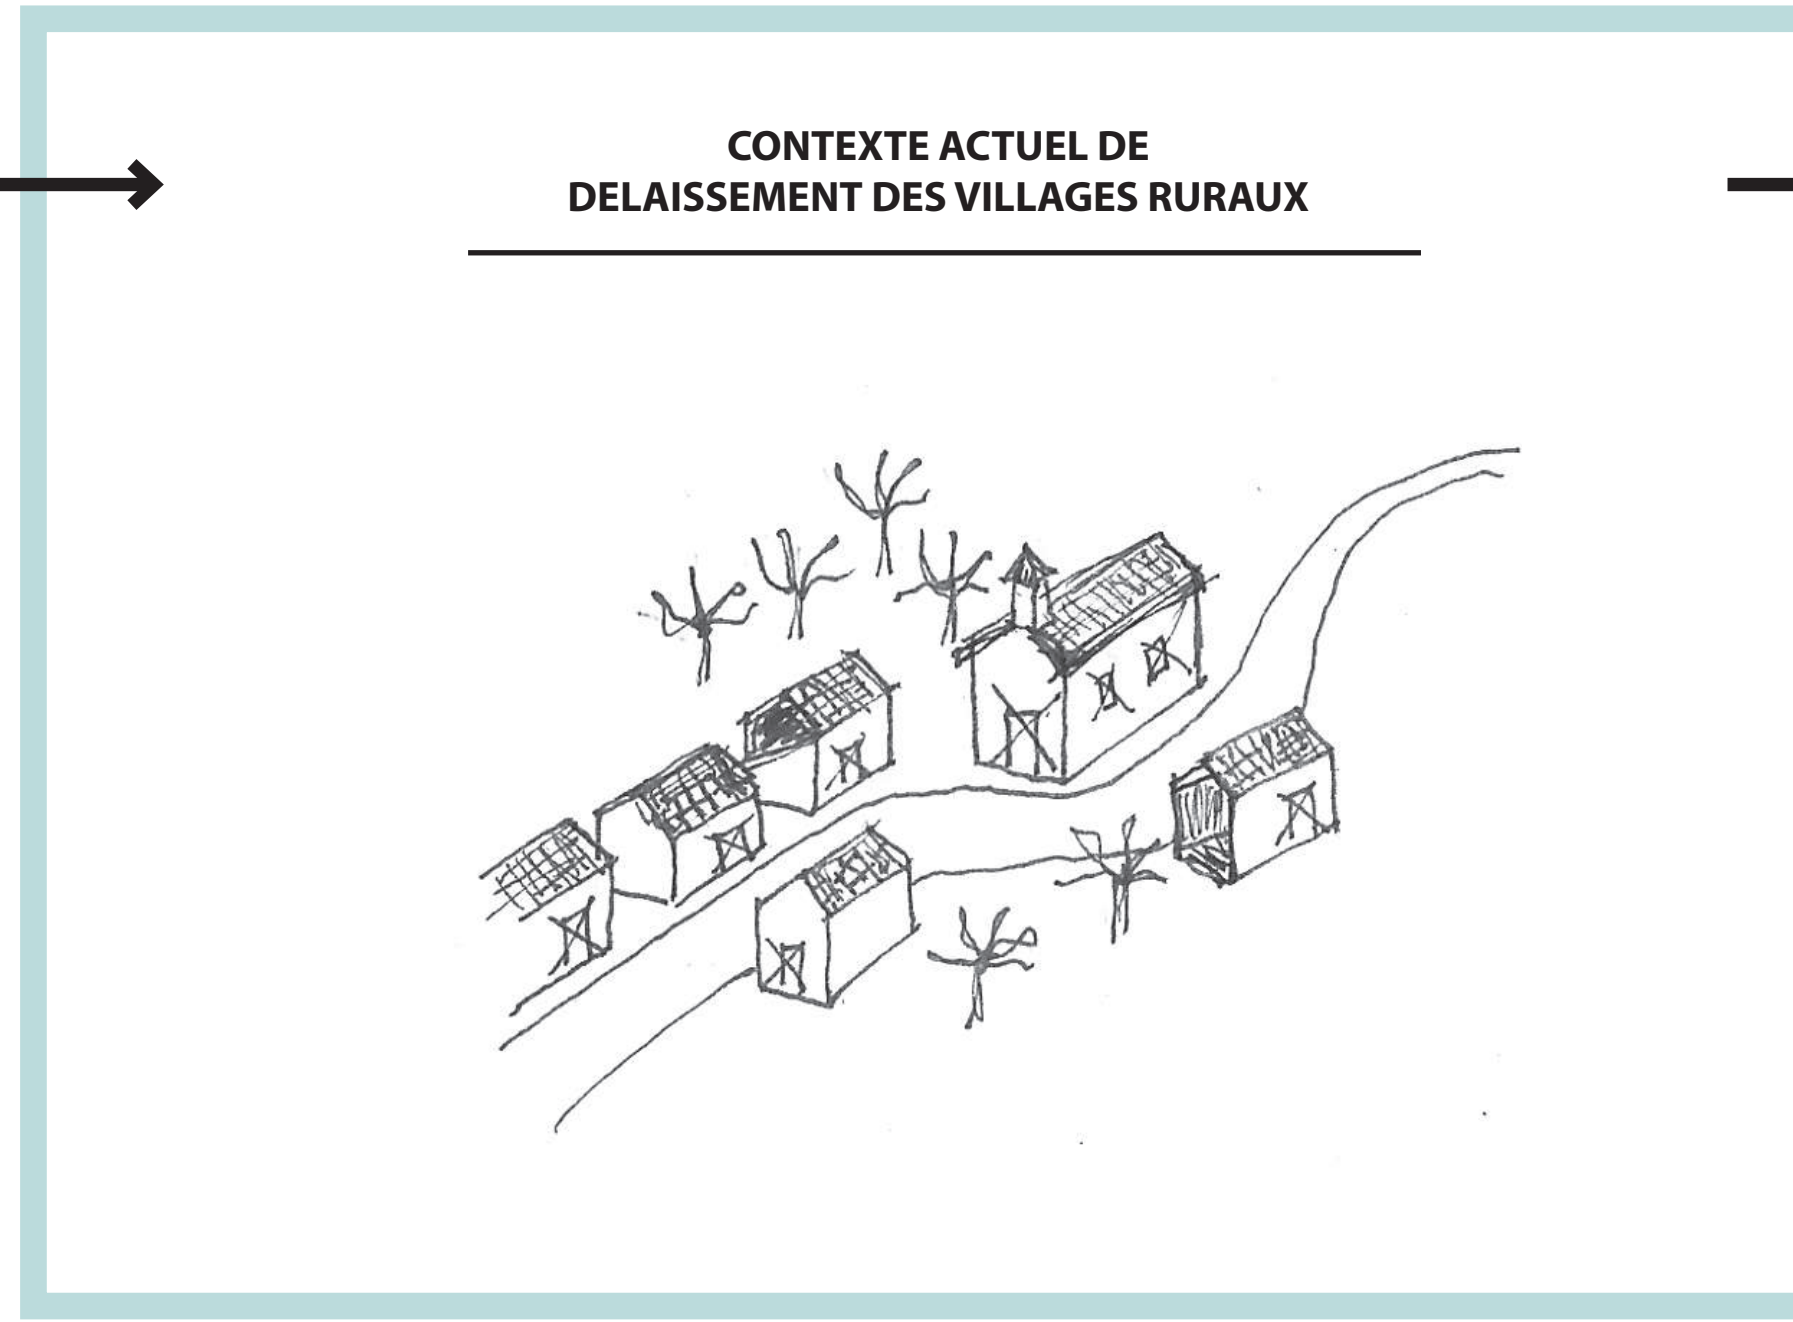


Schématisme de la thématique à l'origine du projet

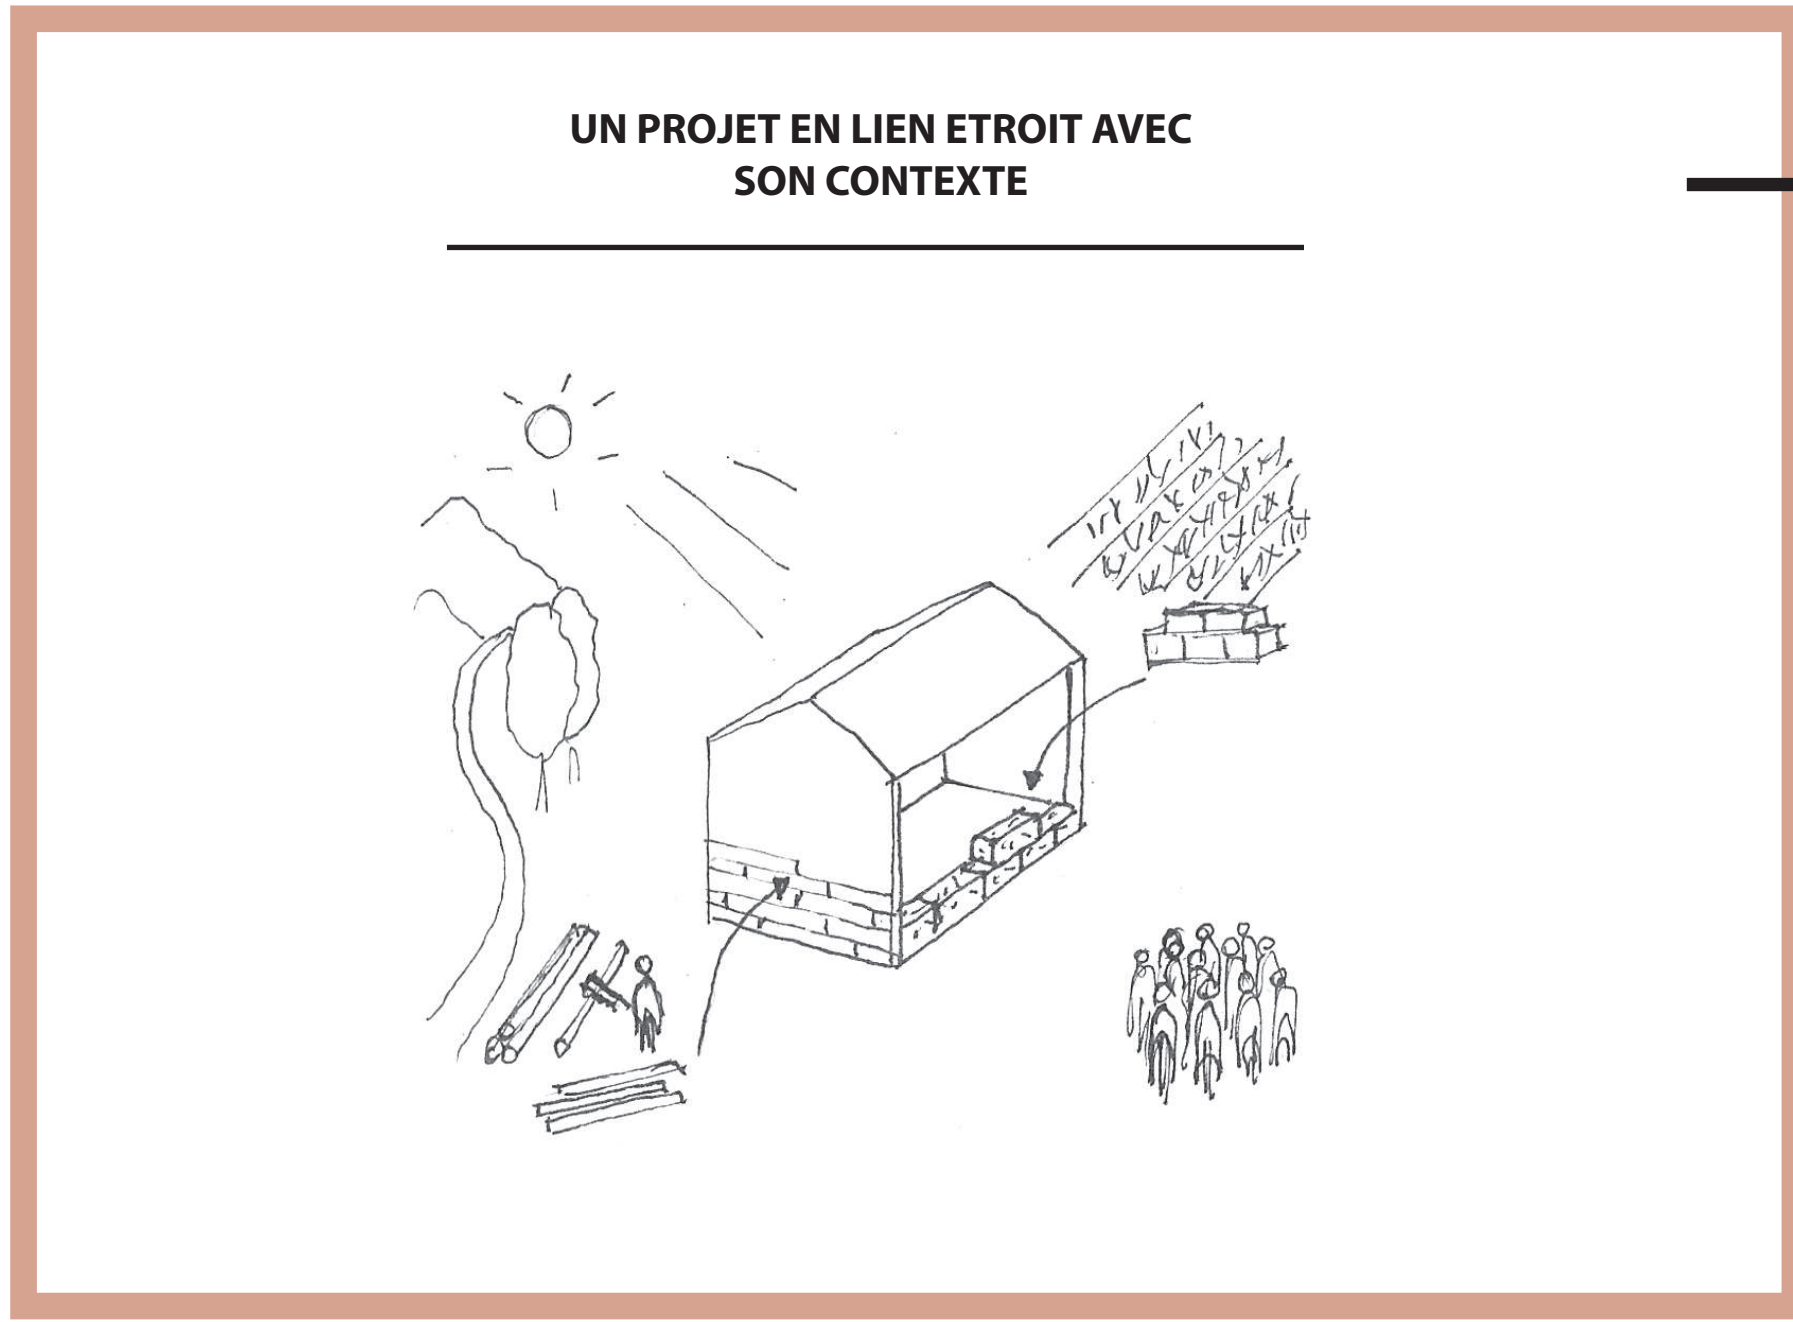

Perspective aérienne de l'état actuel du village de Celles




Perspective aérienne d'étude de principe des volumes du projet

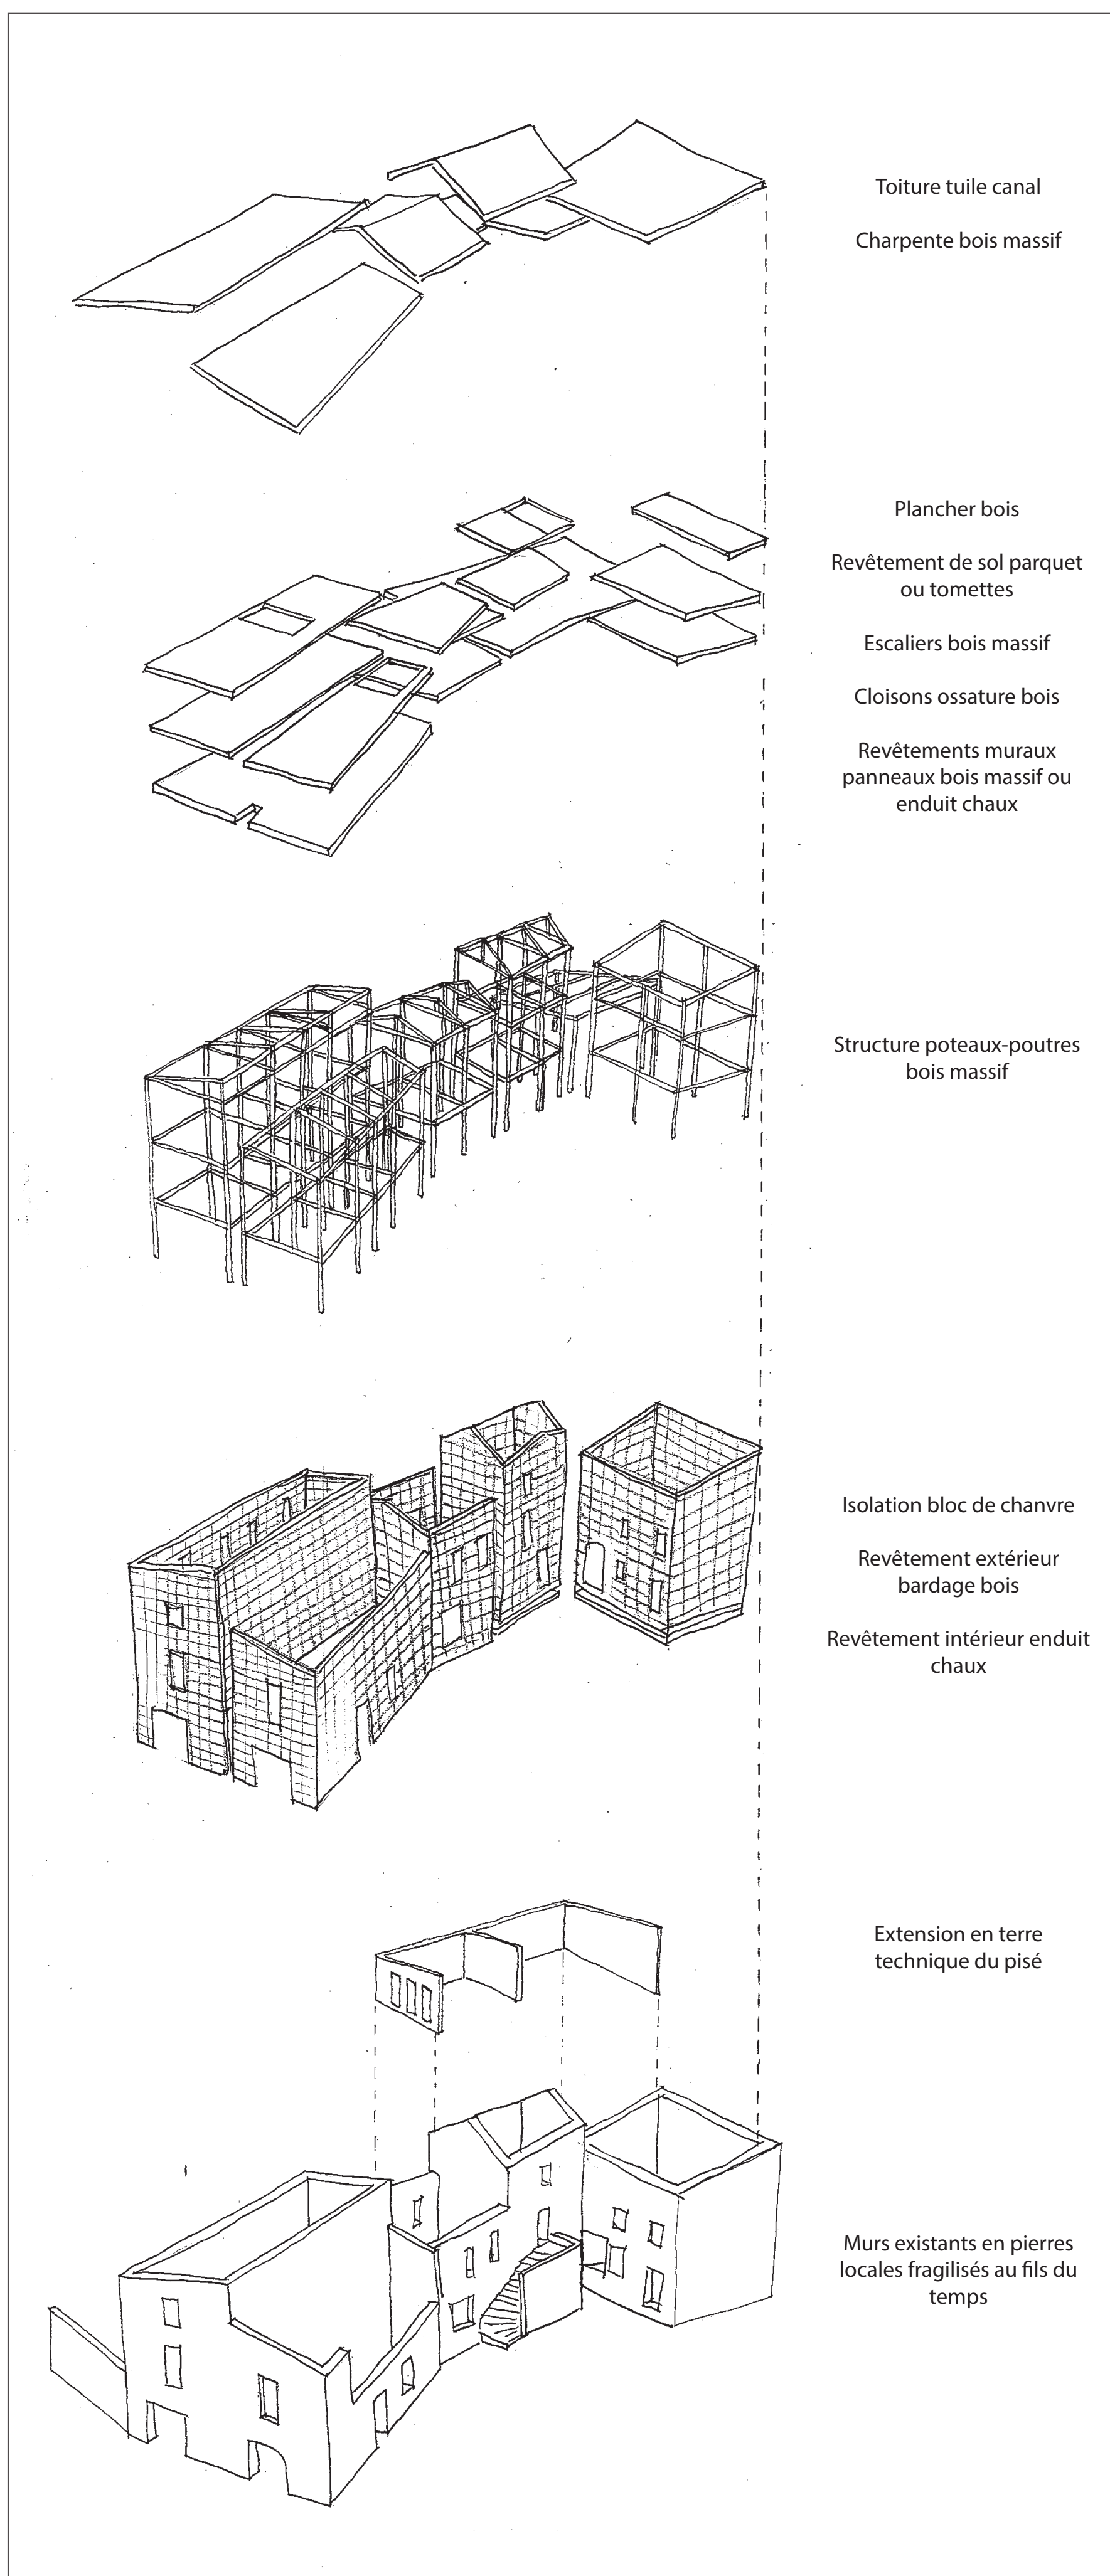

Méthode constructive et valorisation des ressources locales



Plan masse du projet au 1/500

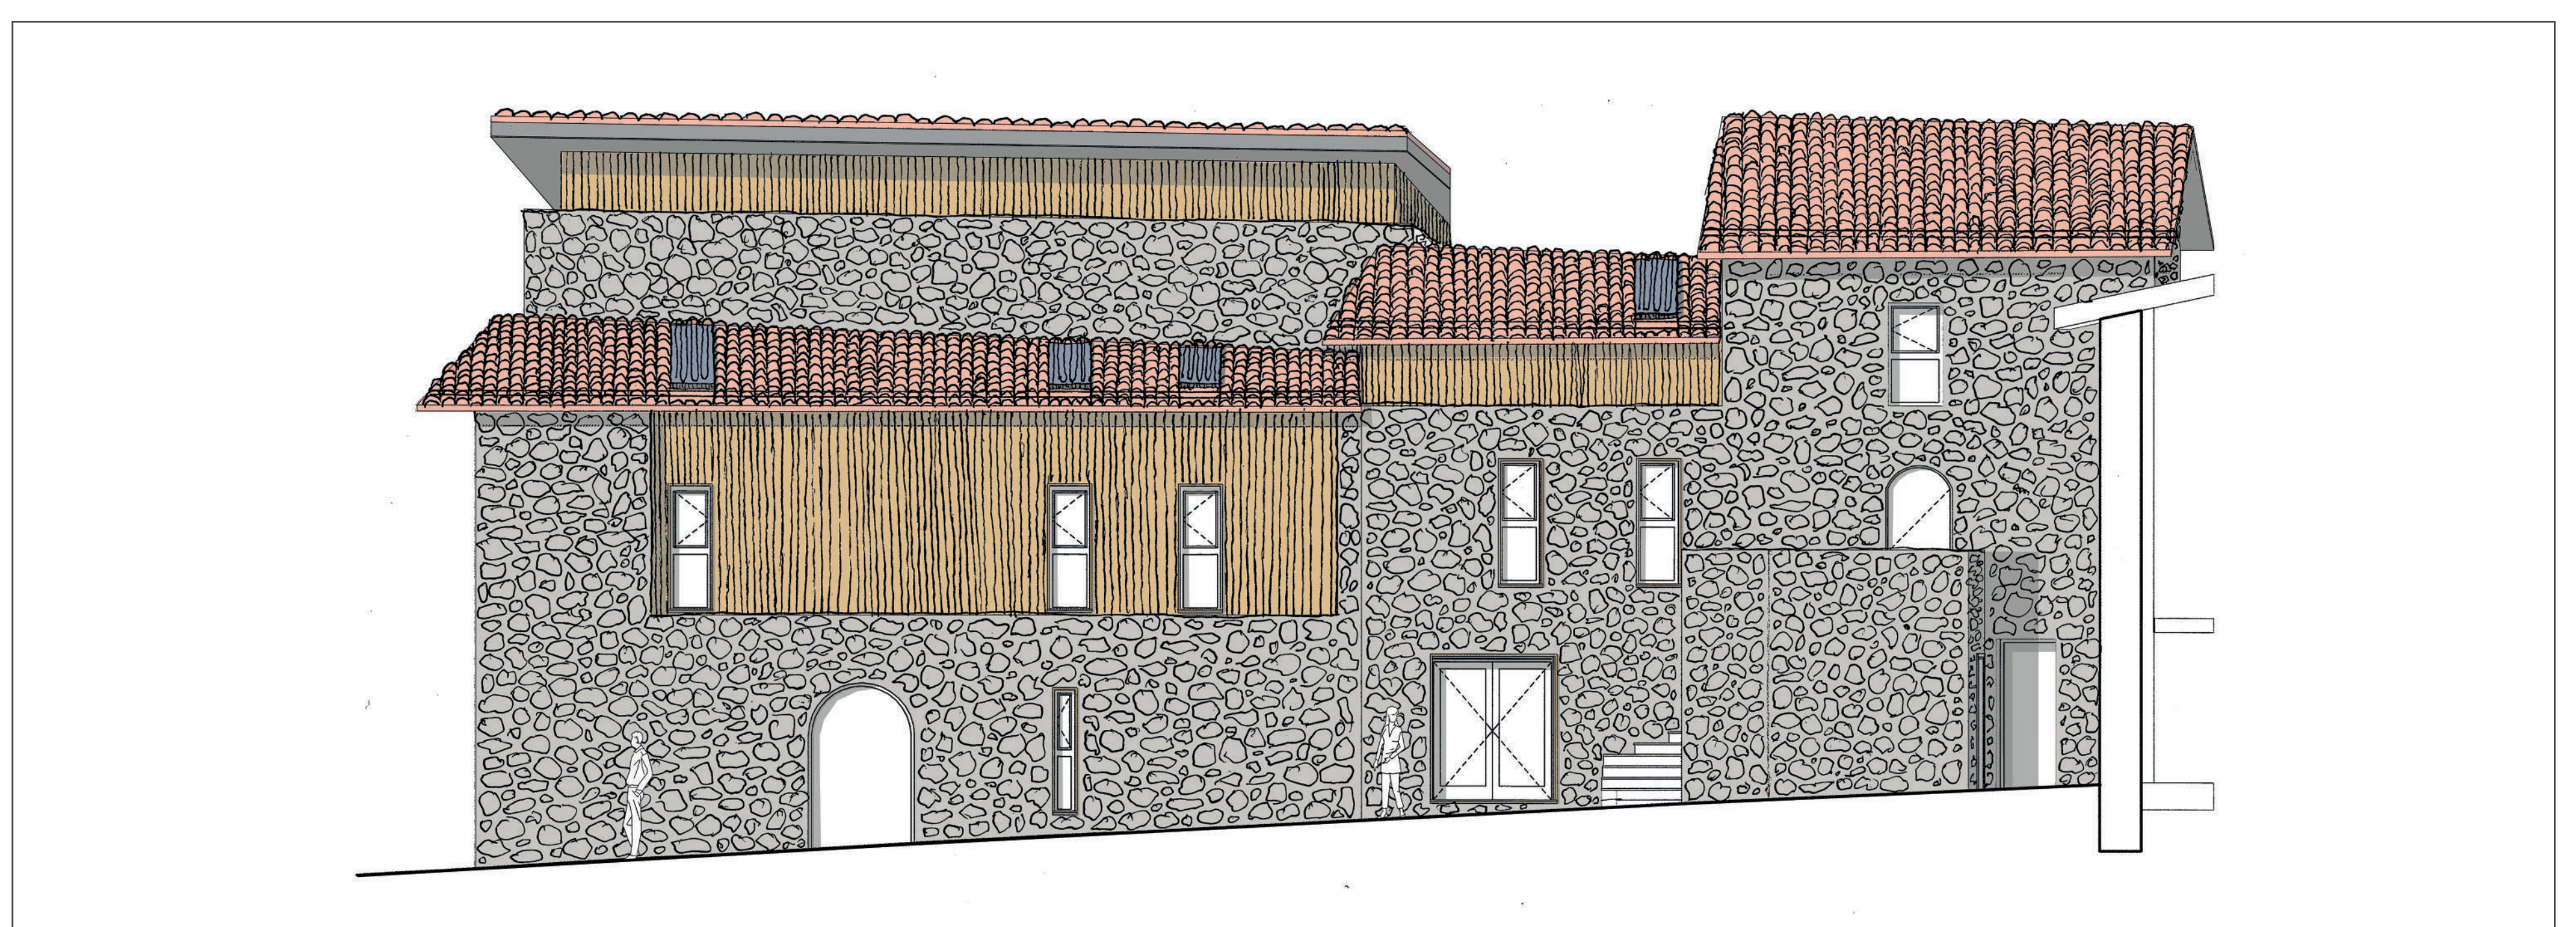

Elevation Est du scénario d'intervention appliqué à deux bâtiments