LA POINTE DE L'ESCAUT

Un lieu de villégiature les pieds dans l'eau et la tête dans les nuages...

JARDIN CAROLINE - PROJET DE FIN D'ÉTUDES - DE6 FRICHES URBAINES, RESSOURCES POUR LA VILLE DURABLE - DIRECTEUR: PERRIER OLIVIER

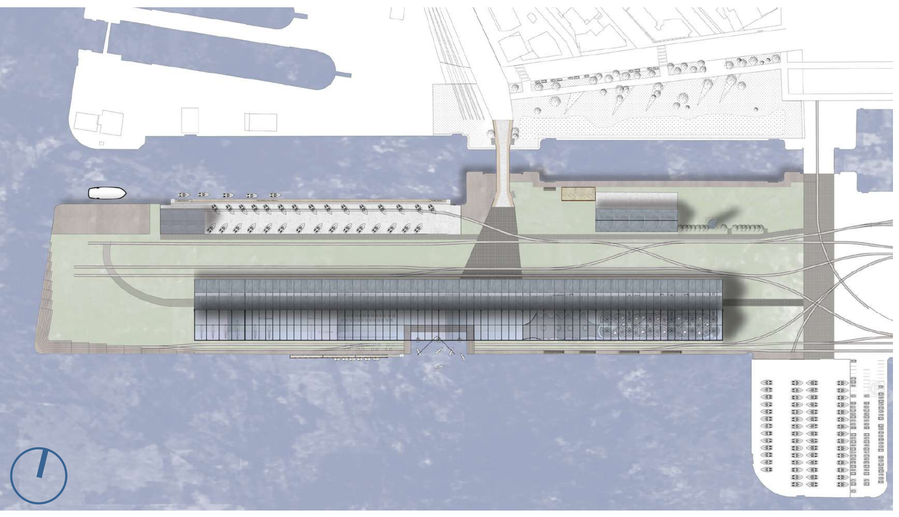

PLAN MASSE

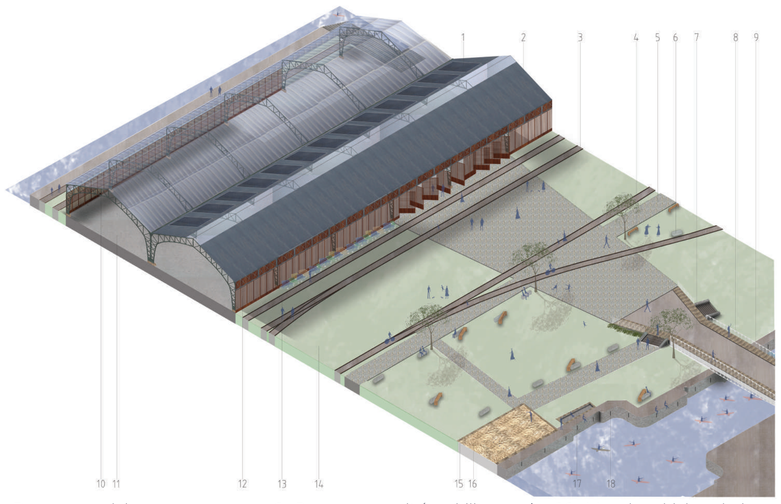

1- Panneaux solaires
2- Toiture bac acier
3- Utilisation des anciens rails
4- Bancs en bois (mobilier en référence au jardin fluvial de l'agence OBRAS)
5- Récupération et utilisation du pavage en granit
6- Bancs en granit (mobilier en référence au jardin fluvial de l'agence OBRAS)
7- Béton lavé
8- Bois
9- Acier
10- Couverture coussin ETFE
11- Béton ciré
12- Moucharabieh en bois
13- Sable stabilisé
14- Pelouse
15- Bois
16- Mobilier urbain: Bac à sable
17- Mobilier urbain: filet de pêche
18- Eclairages Bassin

MATÉRIALITÉ

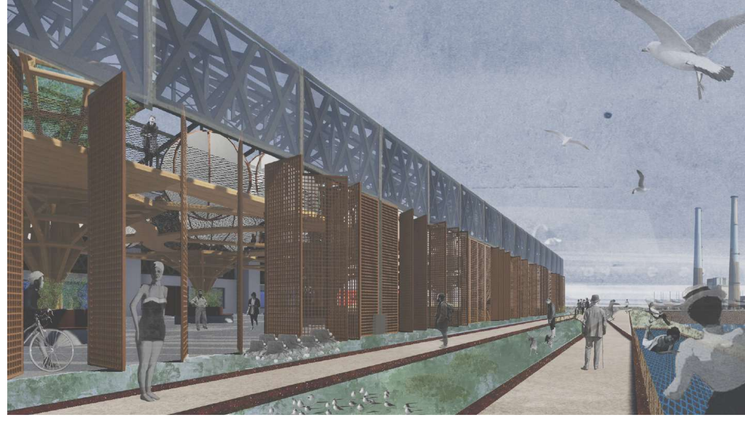

LE QUAI A AUSSI ÉTÉ CREUSÉ AFIN DE D'INTÉGRER L'EAU DANS LE BÂTIMENT. PERMETTANT DE PROFITER DU LIEU LES PIEDS DANS L'EAU...

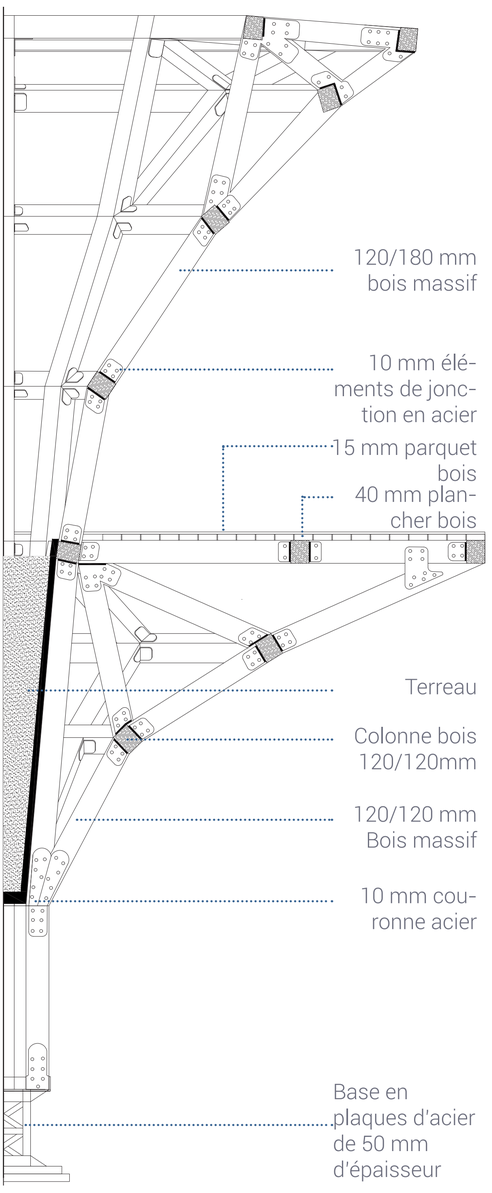

STRUCTURE ARBORESCENTE 1:20

• LES TOILES DES BULLES SONT CRÉEES À PARTIR DE VOILES DE BATEAUX RECYCLÉES.

• LES BULLES SONT SUSPENDUES À LA STRUCTURE EXISTENTE DE LA HALLE, À DIFFÉRENTS NIVEAUX. LA NUIT, L'ÉPAISSEUR DES TOILES PERMET DE CRÉER UN ÉCLAIRAGE OPALESCENT TOUT EN PRÉSERVANT L'INTIMITÉ DE CHACUN.

• LES FILETS SOUS LES TENTES APPORTENT LIEUX DE DÉTENTE ET DE PROTECTION.

• LES PASSERELLES CRÉERONT UNE PROMENADE DANS LES AIRS, LA TÊTE DANS LES NUAGES..

• LA STRUCTURE EN BOIS ENTRE EN RAISONNANCE AVEC LA CHARPENTE MÉTALLIQUE. CES FORMES ORGANIQUES VIENNENT CASSER LA GÉOMÉTRIE INDUSTRIELLE ET CRÉER UN CONTRASTE ENTRE LES COURBES DES "COCONS" ET LES ANGLES DE LA STRUCTURE, MAIS AUSSI ENTRE LA RIGIDITÉ DU MÉTAL ET LA SOUPLESSE DU BOIS.

• LES STRUCTURES ARBORESCENTES QUI VIENNENT S'AJOUTER AUX ÉLÉMENTS TEXTILES ET À LA STRUCTURE MÉTALLIQUE PERMETTENT D'AMENER LA VÉGÉTATION EN HAUTEUR DANS CETTE FRICHE PORTUAIRE, CET ESPACE HYBRIDE QUI EST UNE RESSOURCE POUR LA VILLE DURABLE, ET CRÉENT AINSI UN LIEU PRESQUE UTOPIQUE.
ELLES VIENNENT SOULIGNER LES FORMES DE LA STRUCTURE EXISTANTE ET CRÉER AINSI UN RAPPORT ENTRE NATUREL ET ARTIFICIEL, ORGANIQUE ET INDUSTRIEL, ENTRE LE BOIS ET LE MÉTAL.

• LE JEU DES VÉGÉTAUX ET DU MÉTAL, LA LUXURIANCE DES PLANTES, LA LUMIÈRE QUI TRAVERSE LA TOITURE, PROCURENT À CE LIEU UNE ATMOSPHÈRE SINGULIÈRE ET UNIQUE.

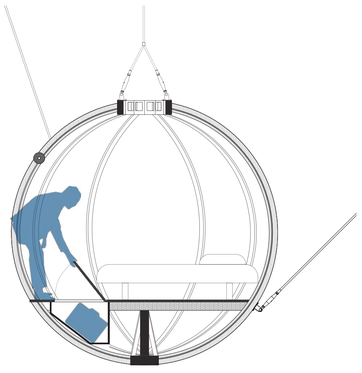

COUPE COCON

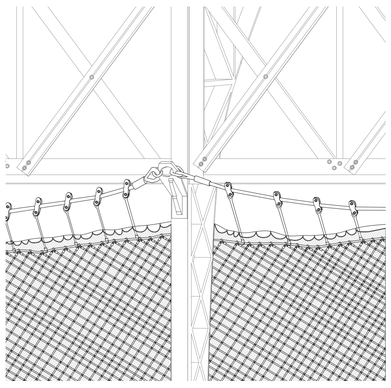

SYSTÈME D'ATTACHE DU FILET À LA STRUCTURE EXISTENTE

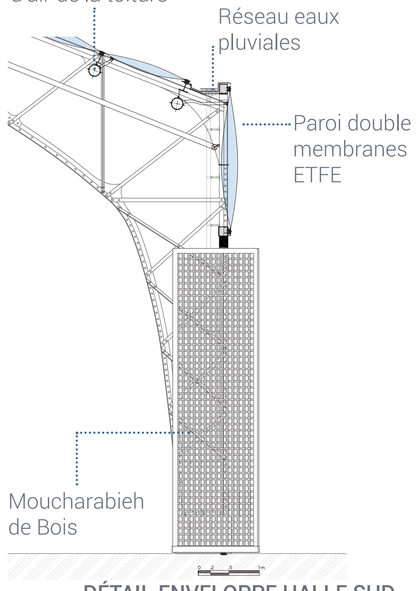

DÉTAIL ENVELOPPE HALLE SUD

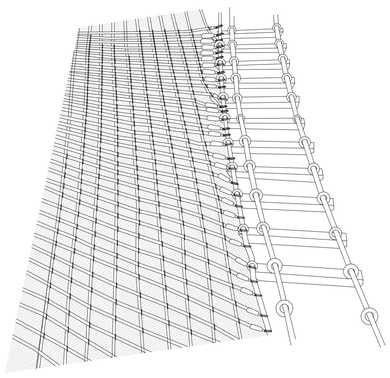

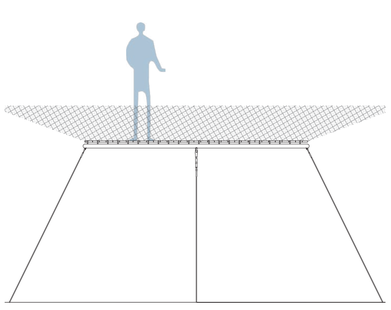

• RENFORCEMENT DU FILET PAR UN CABLAGE EN ACIER

• FILET AVEC MAILLE DE 10-12CM: CONFORT DE MARCHE ET D'ASSISE

• DOUBLAGE DU FILET DE CORDES DE CHANVRE PAR FILET DE PROTECTION POUR PALLIER LA CHUTE D'OBJETS

• SYSTÈME D'ACCROCHAGE AU SOL: IL PERMET LA DOUBLE COURBURE ET LE CONFORT DE MARCHE

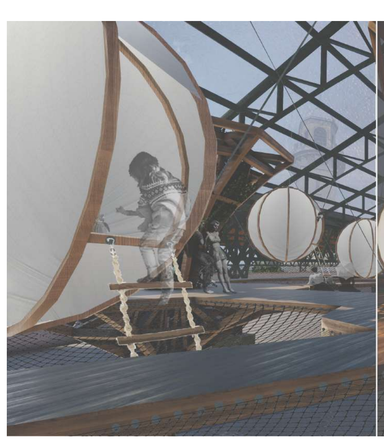

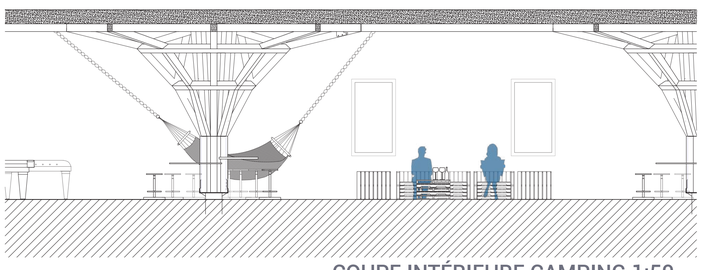

COUPE INTÉRIEURE CAMPING 1:50

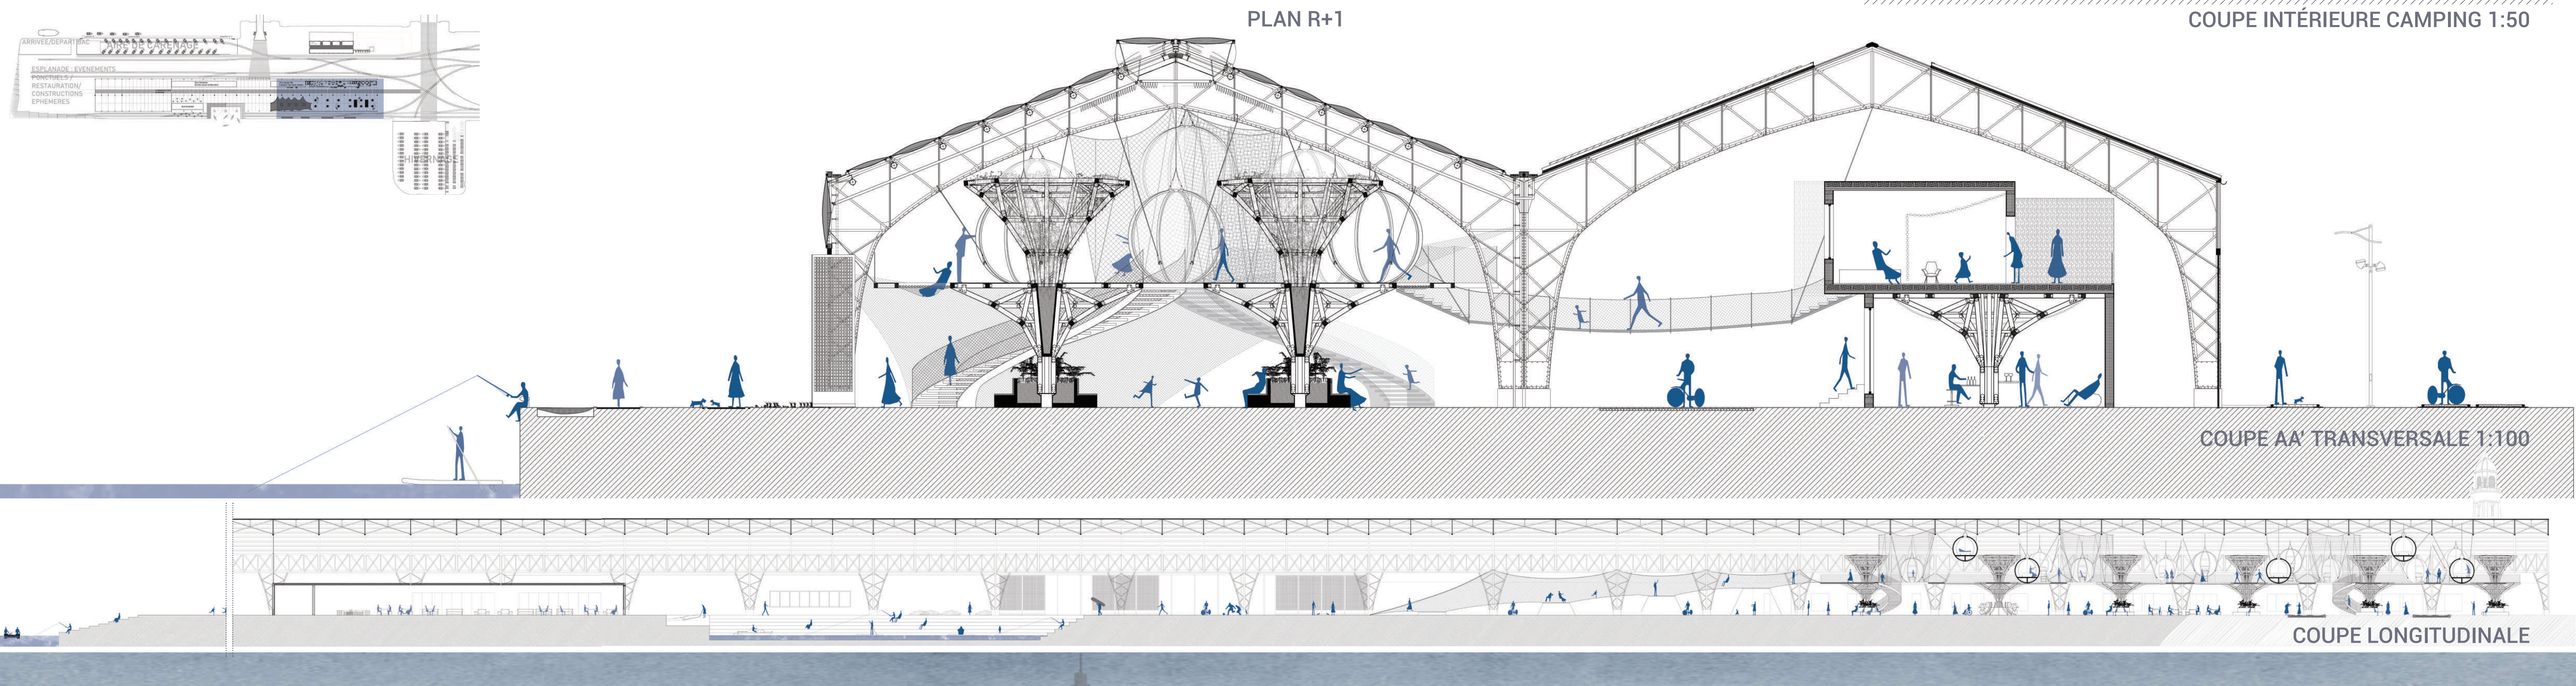

COUPE AA' TRANSVERSALE 1:100

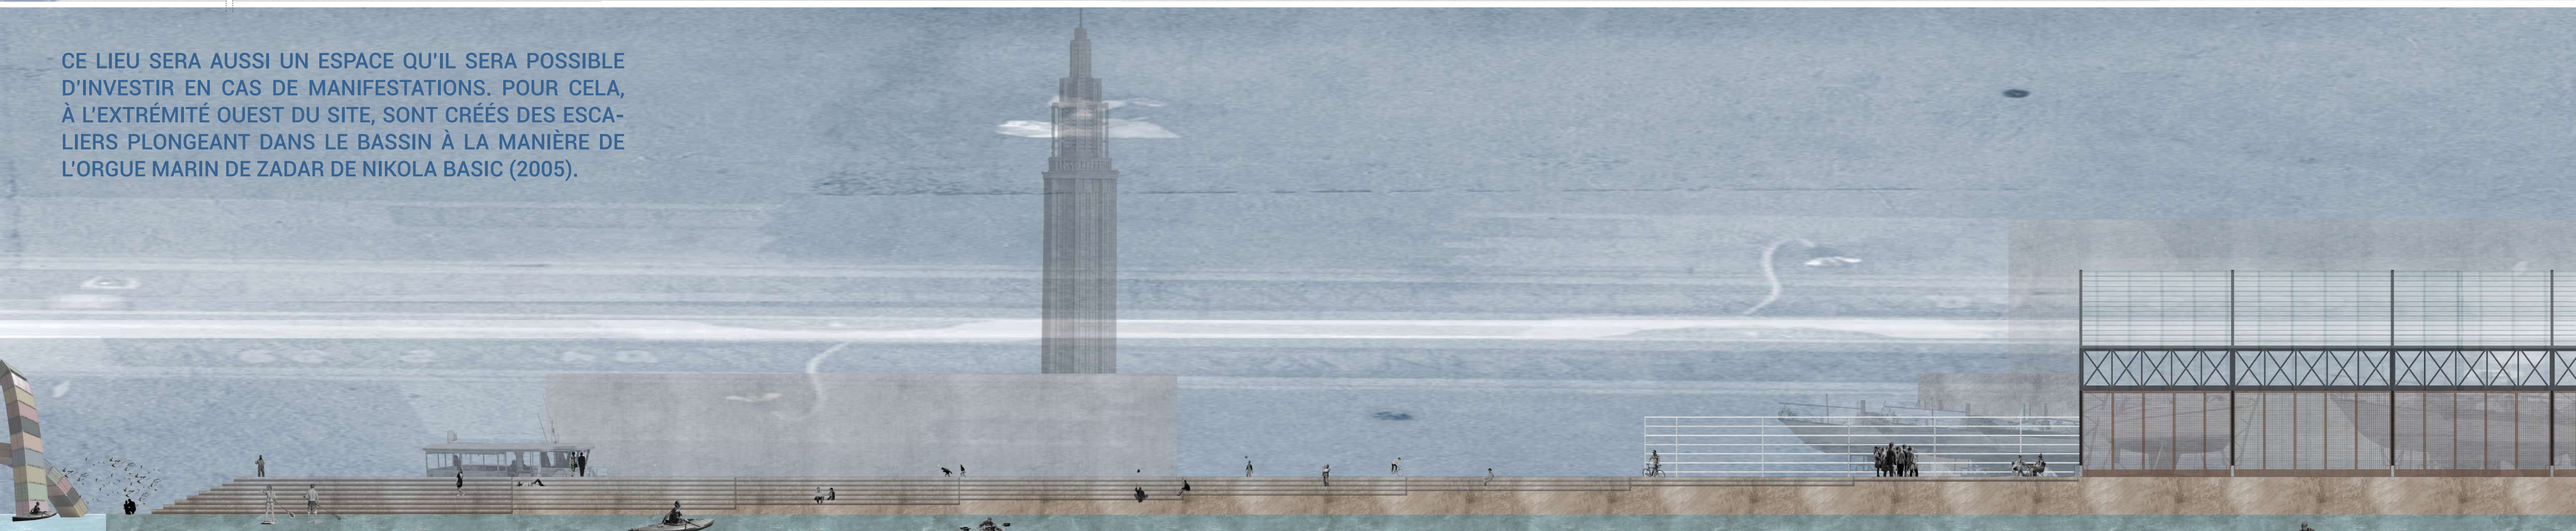

COUPE LONGITUDINALE

CE LIEU SERA AUSSI UN ESPACE QU'IL SERA POSSIBLE D'INVESTIR EN CAS DE MANIFESTATIONS. POUR CELA, À L'EXTRÉMITÉ OUEST DU SITE, SONT CRÉÉS DES ESCALIERS PLONGEANT DANS LE BASSIN À LA MANIÈRE DE L'ORGUE MARIN DE ZADAR DE NIKOLA BASIC (2005).