


Un toit espace public

DE FAIRE: ILHAM LARAQUI ET GERALDINE VIELLEPEAU

PROPOSITION MORPHOLOGIQUE

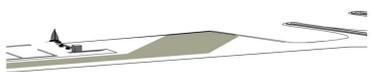


Soulèvement du sol




Centripète




Accès par le parvis qui descend vers le coeur du projet

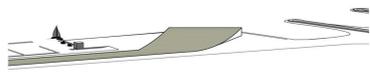

Soulèvement du sol

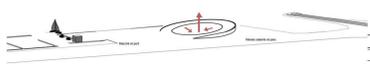

Centrifuge

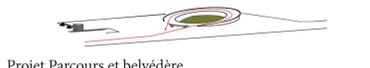

Projet Parcours et belvédère


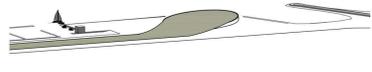


Figure ellipse orientée

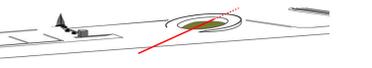

Bâtiment traversant et transparent

ANCRER / SOULEVER - TECTONIQUE / TELLURIQUE

TALON VINCENT


Soulèvement du sol TOIT




Creuser le sol CAVE



Rampe Structurelle ESPACE CONTINU

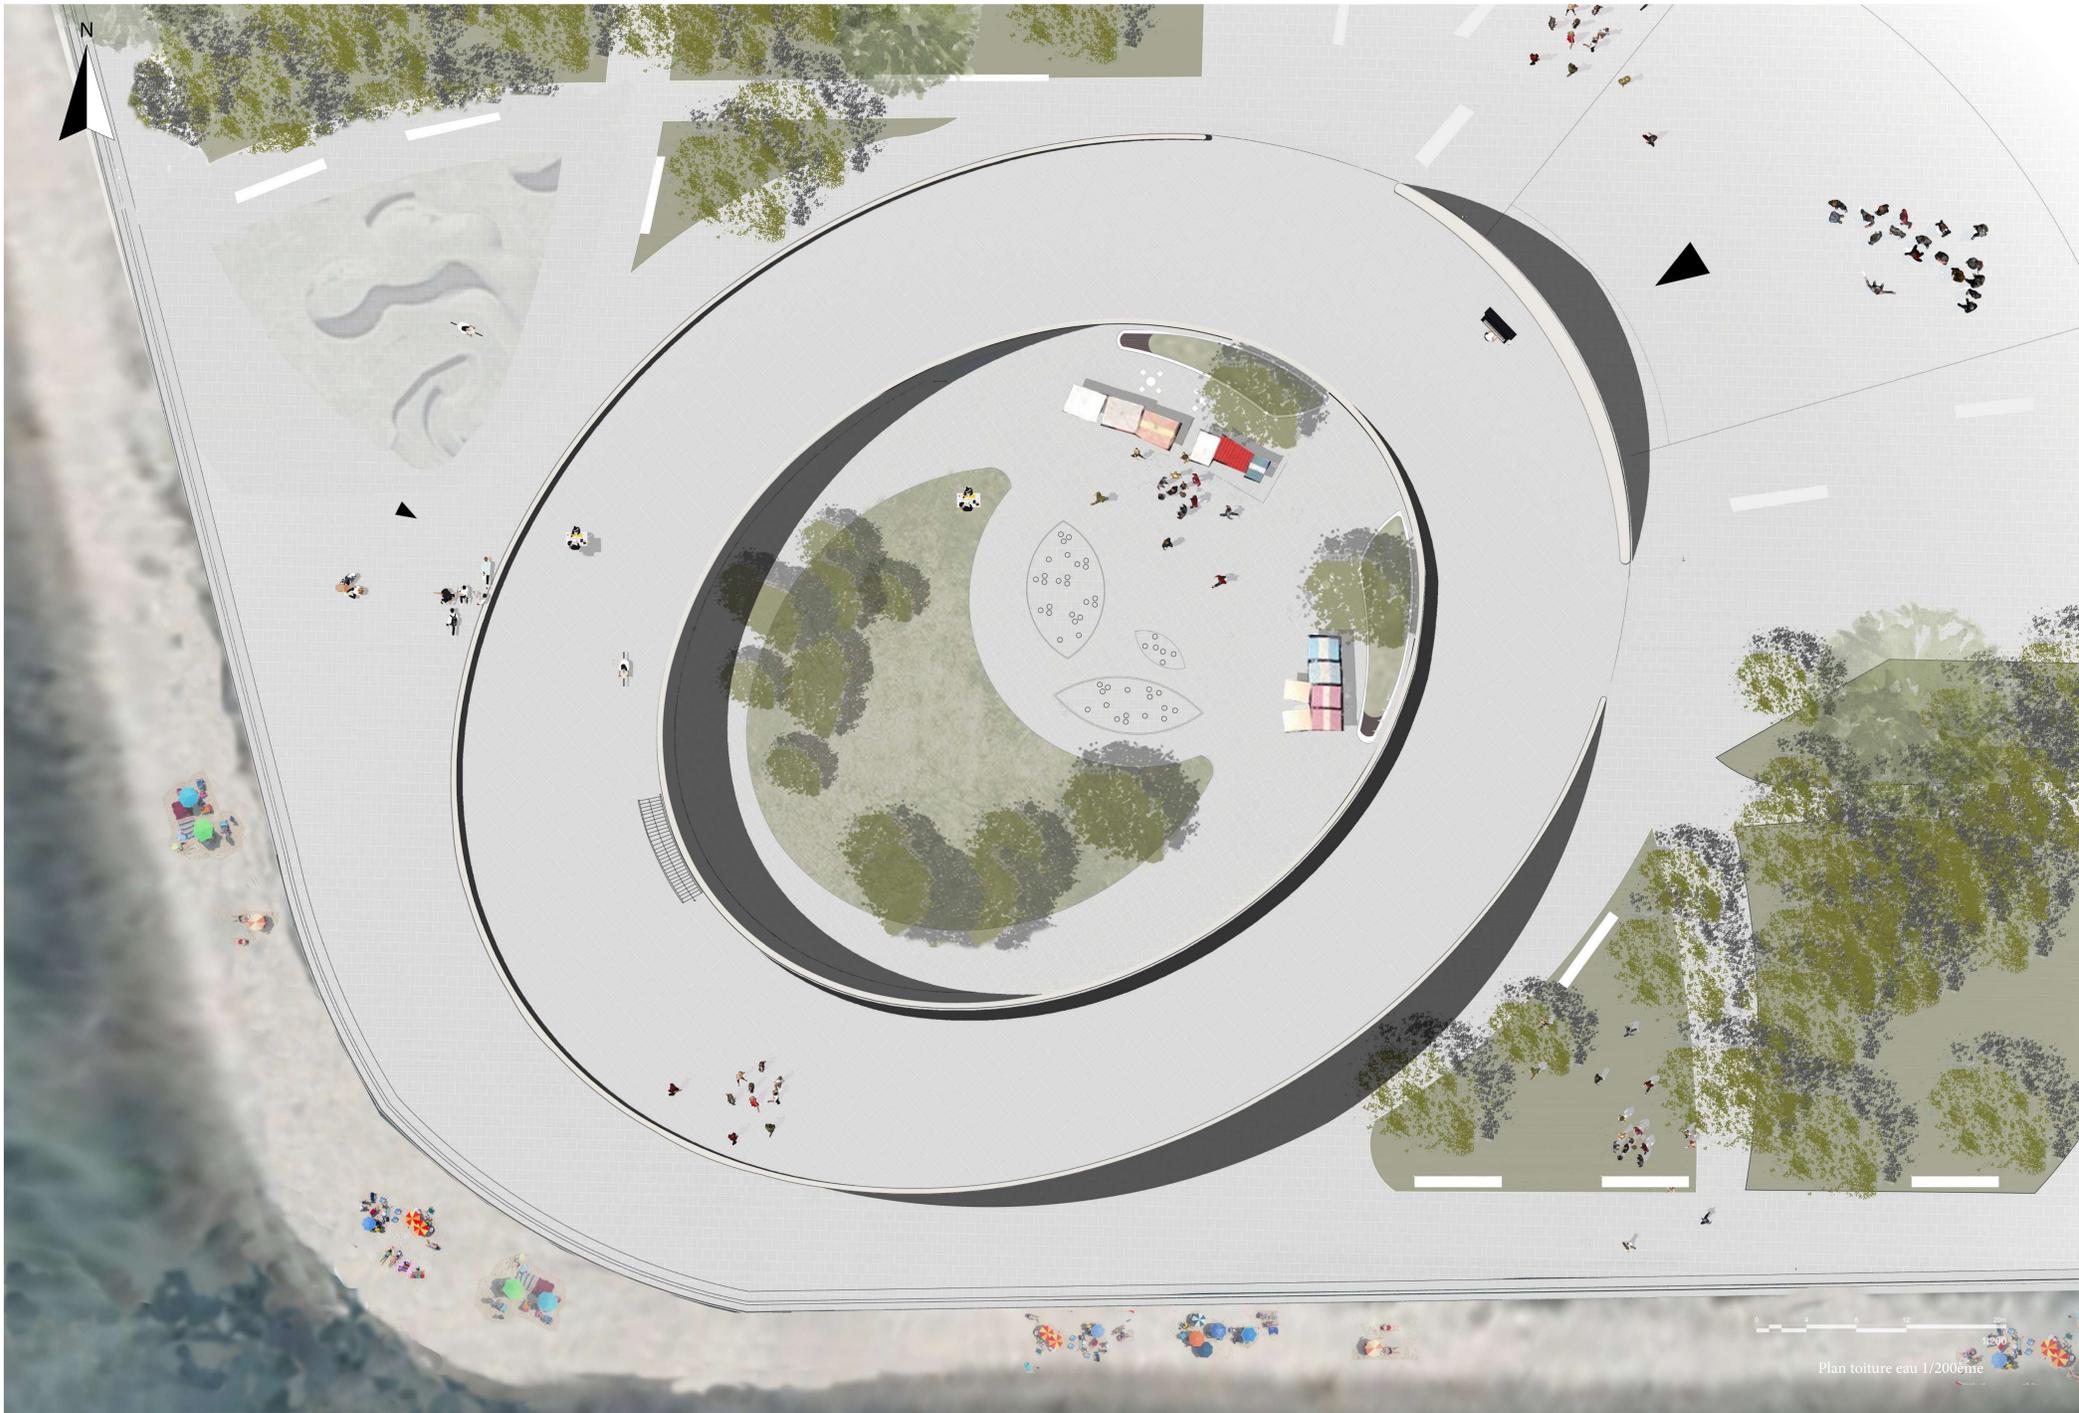

Plan toiture eau 1/200ème

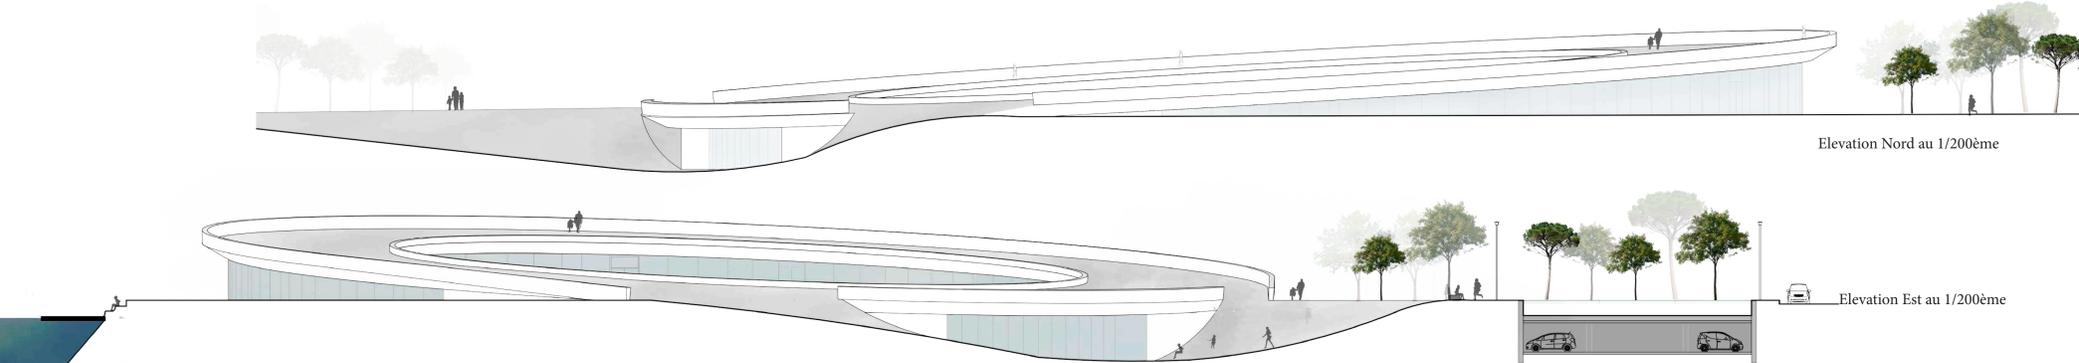

Elevation Nord au 1/200ème

Elevation Est au 1/200ème

