




RETABLIR LE LIEN


RECONVERSION DE L'HÔPITAL RAYMOND-POINCARÉ À GARCHES

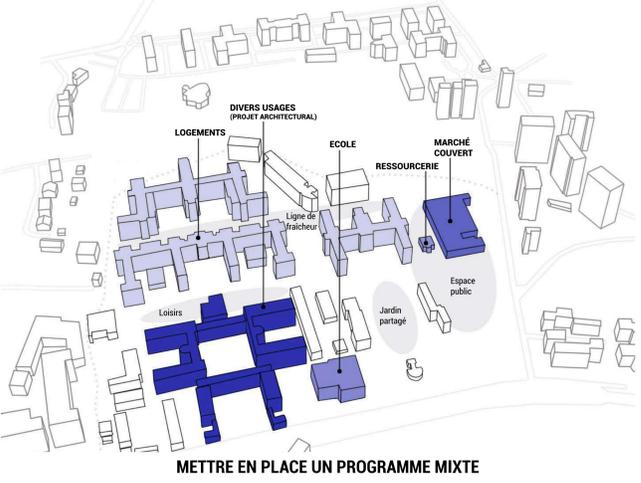

METTRE EN PLACE UN PROGRAMME MIXTE




DÉVELOPPER UN QUARTIER SANS VOITURE


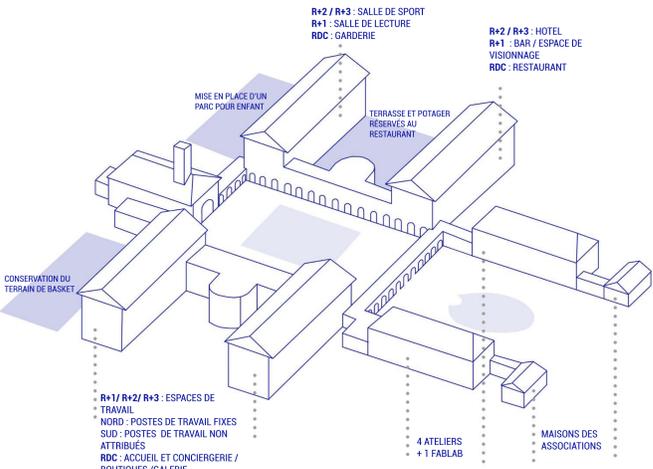


PROGRAMME AU SEIN DES 6 PAVILLONS BREZIN



Cloison / Claustra / Bibliothèque / Casier
Echelle 1/50

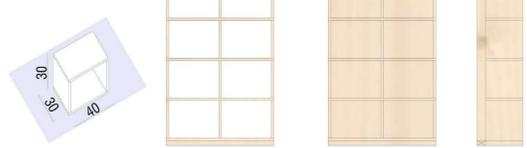

Postes de travail non attribués
Echelle 1/50

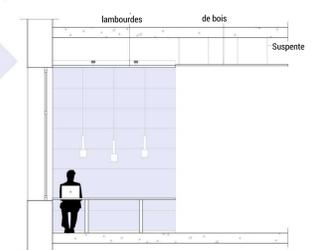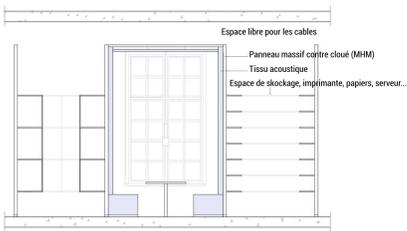

Pose sur rail
Montants en acier
Panneaux en contreplaqué (épicéa)
Echelle 1/50

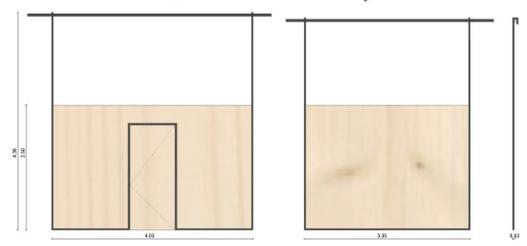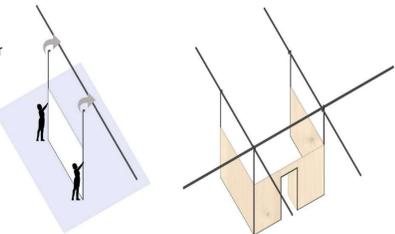

LA PAROI, UN MOYEN D'ADAPTER ET D'ANTICIPER LES NOUVEAUX USAGES



RDC du nouveau quartier
Echelle 1/1000



Niveau 3, pavillon Sud-Ouest
Espace de travail non attribué



Coupe pavillon Sud-Ouest
Postes de travail non attribués
Echelle 1/100