




Casse-tête chinois : une imbrication d'habitats partagés

Vivre dans une communauté

Projet de fin d'études de Alice Vessière et Sovanna Mauve
D.E. 5 - Territoires du monde - Aux confins de la Chine urbaine
Stéphanie Boufflet et Pierre Vincent

LOCALISATION DU PROJET

Situation à l'échelle de la Chine

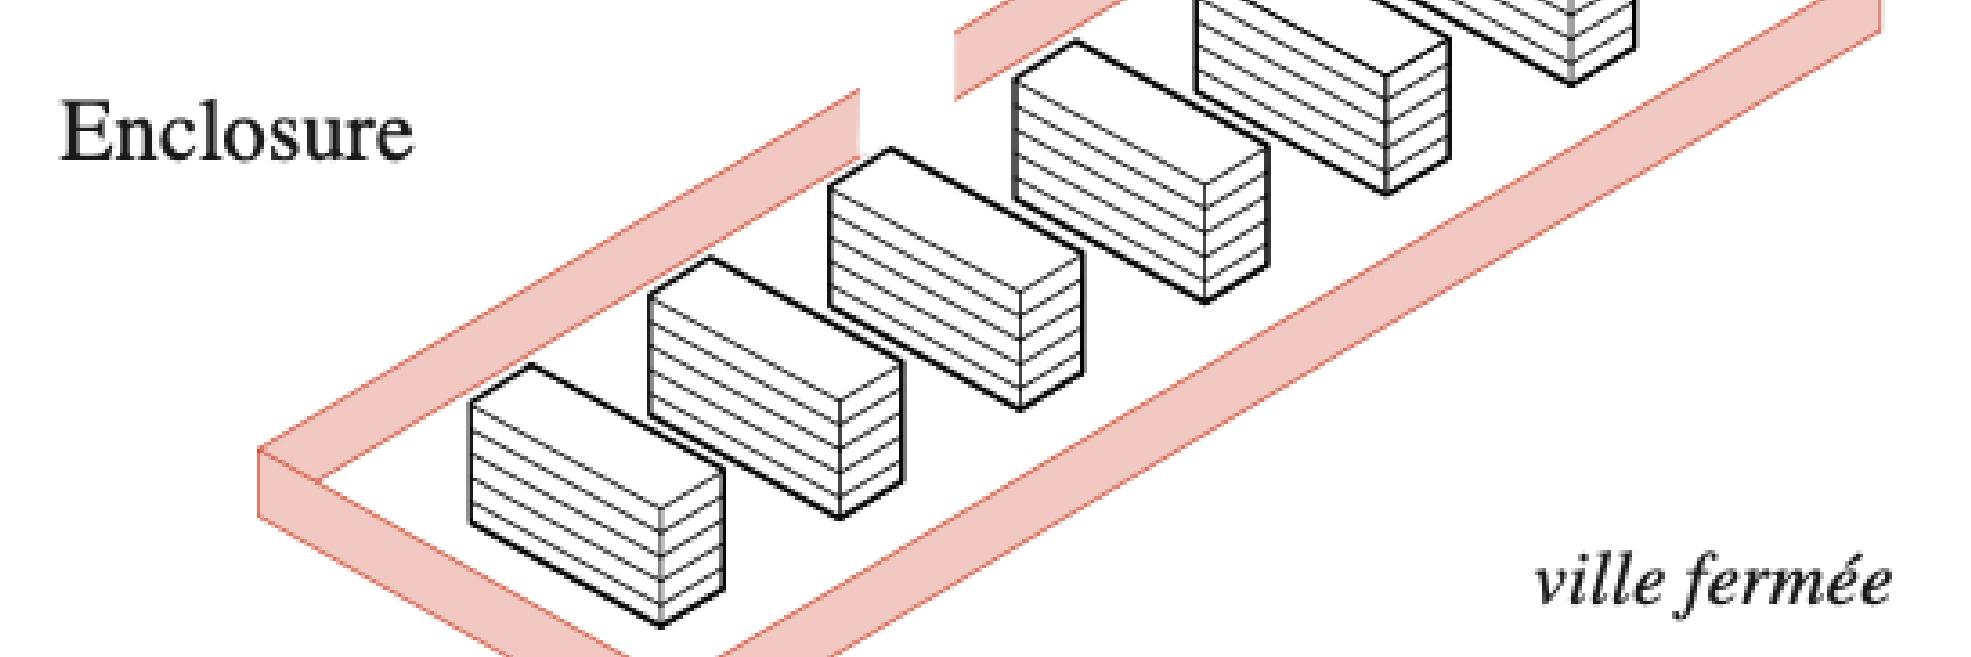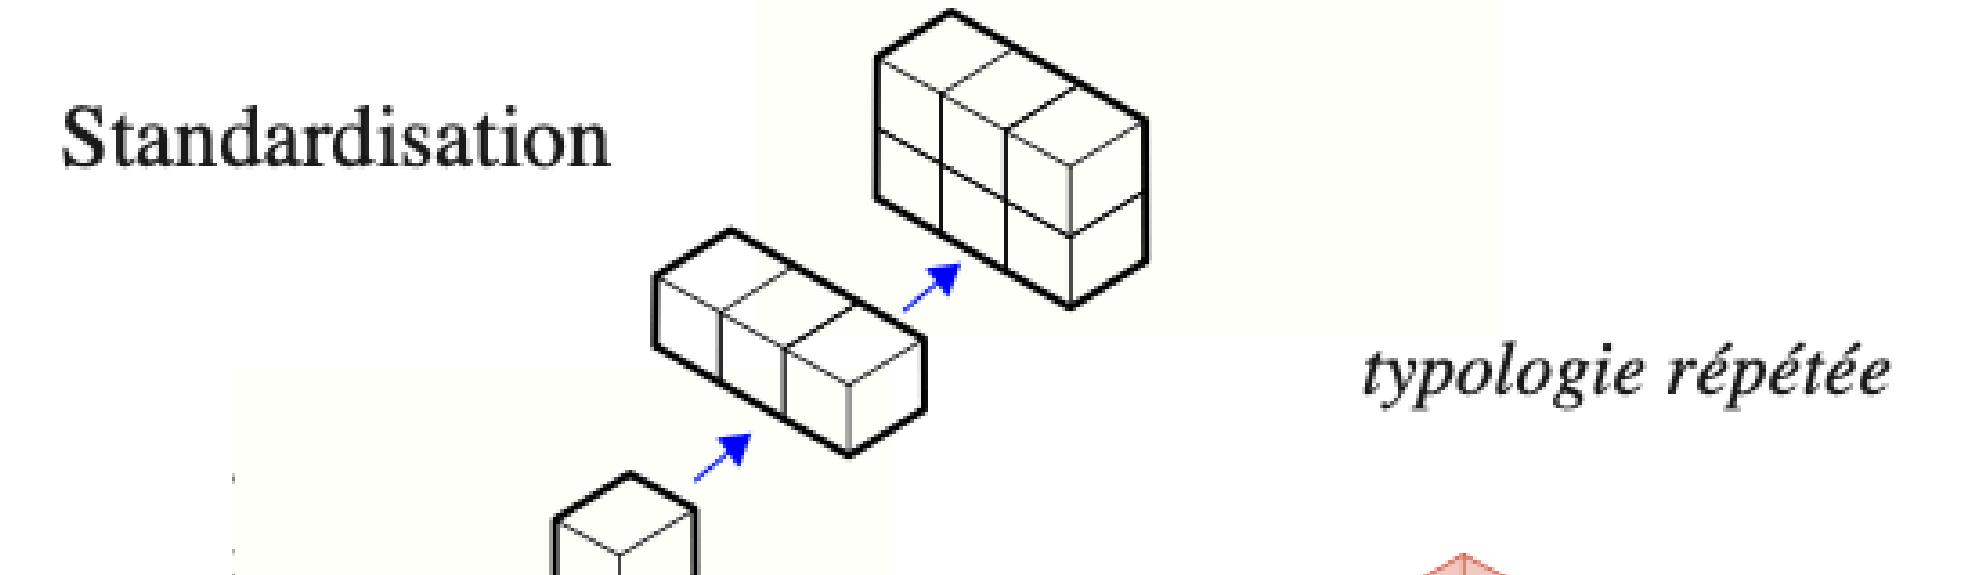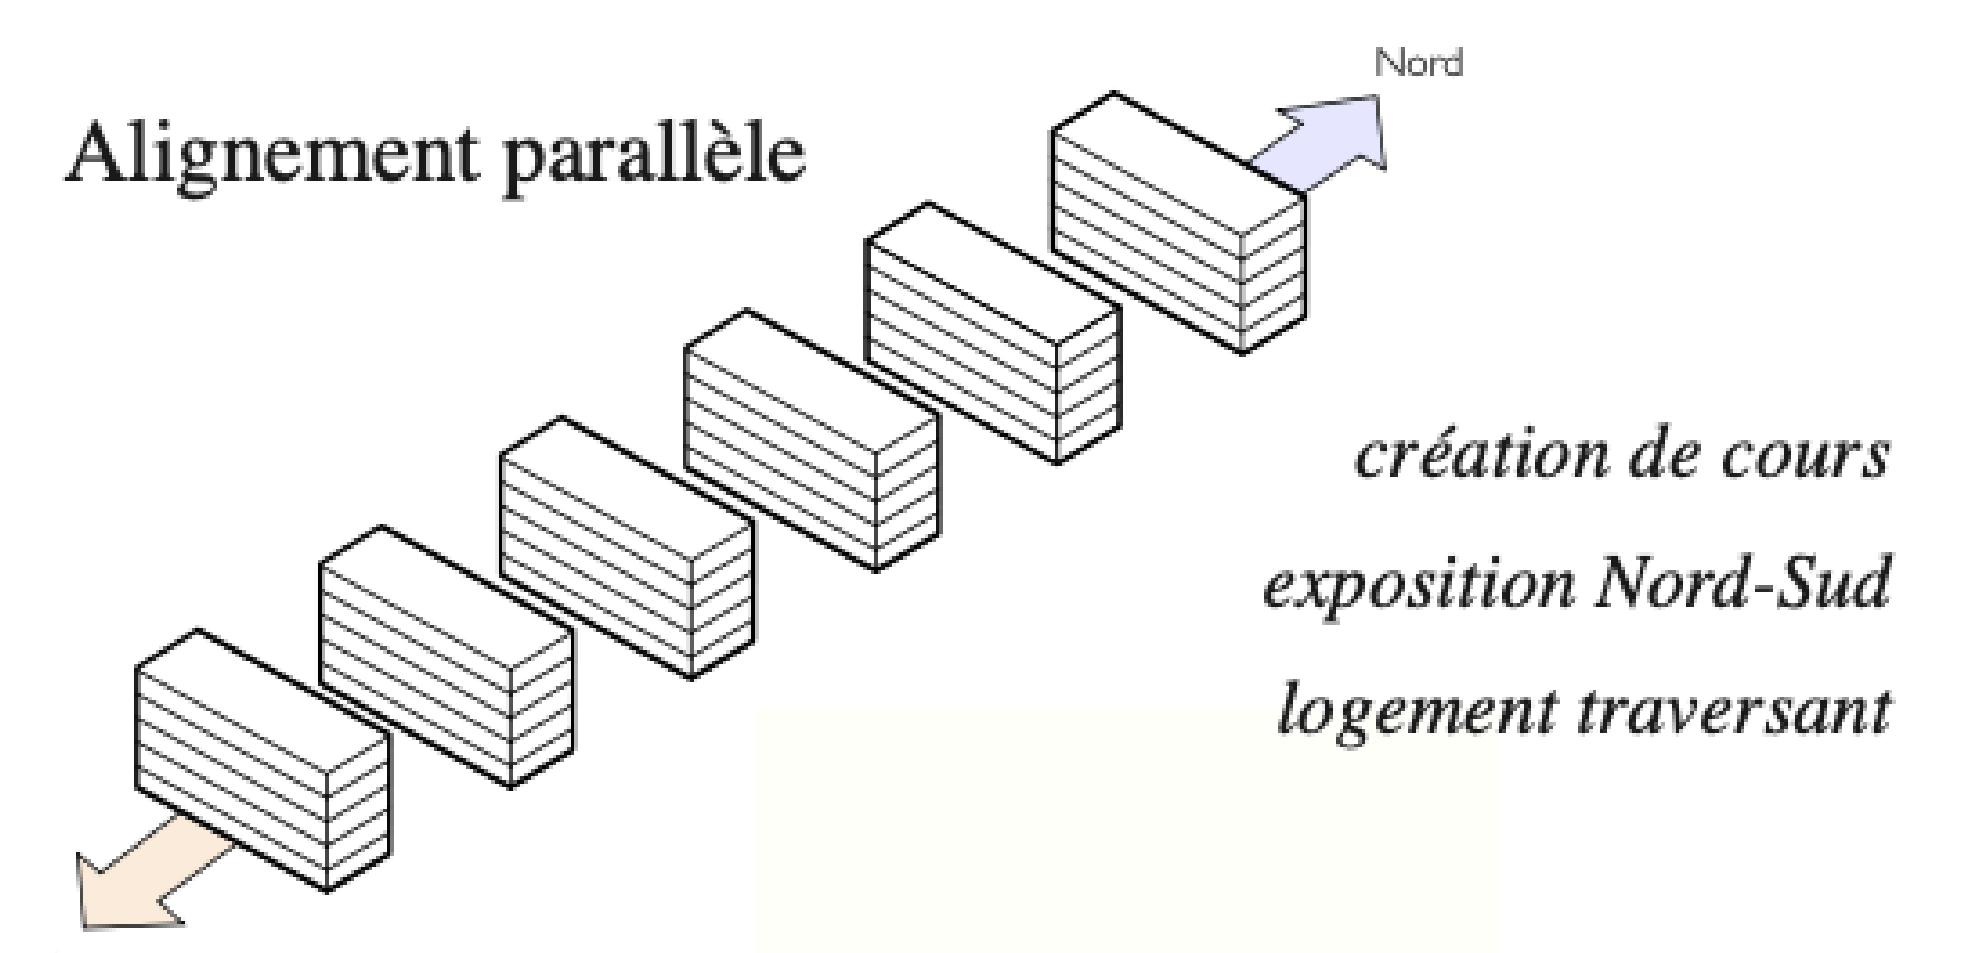

LA NOUVELLE COMMUNAUTÉ QIAN JIA

Rue Qian Jia




Rue Qian Jia réhabilitée




L'enclosure actuelle

- un mur continu
- une entrée unique
- circulation le long du mur


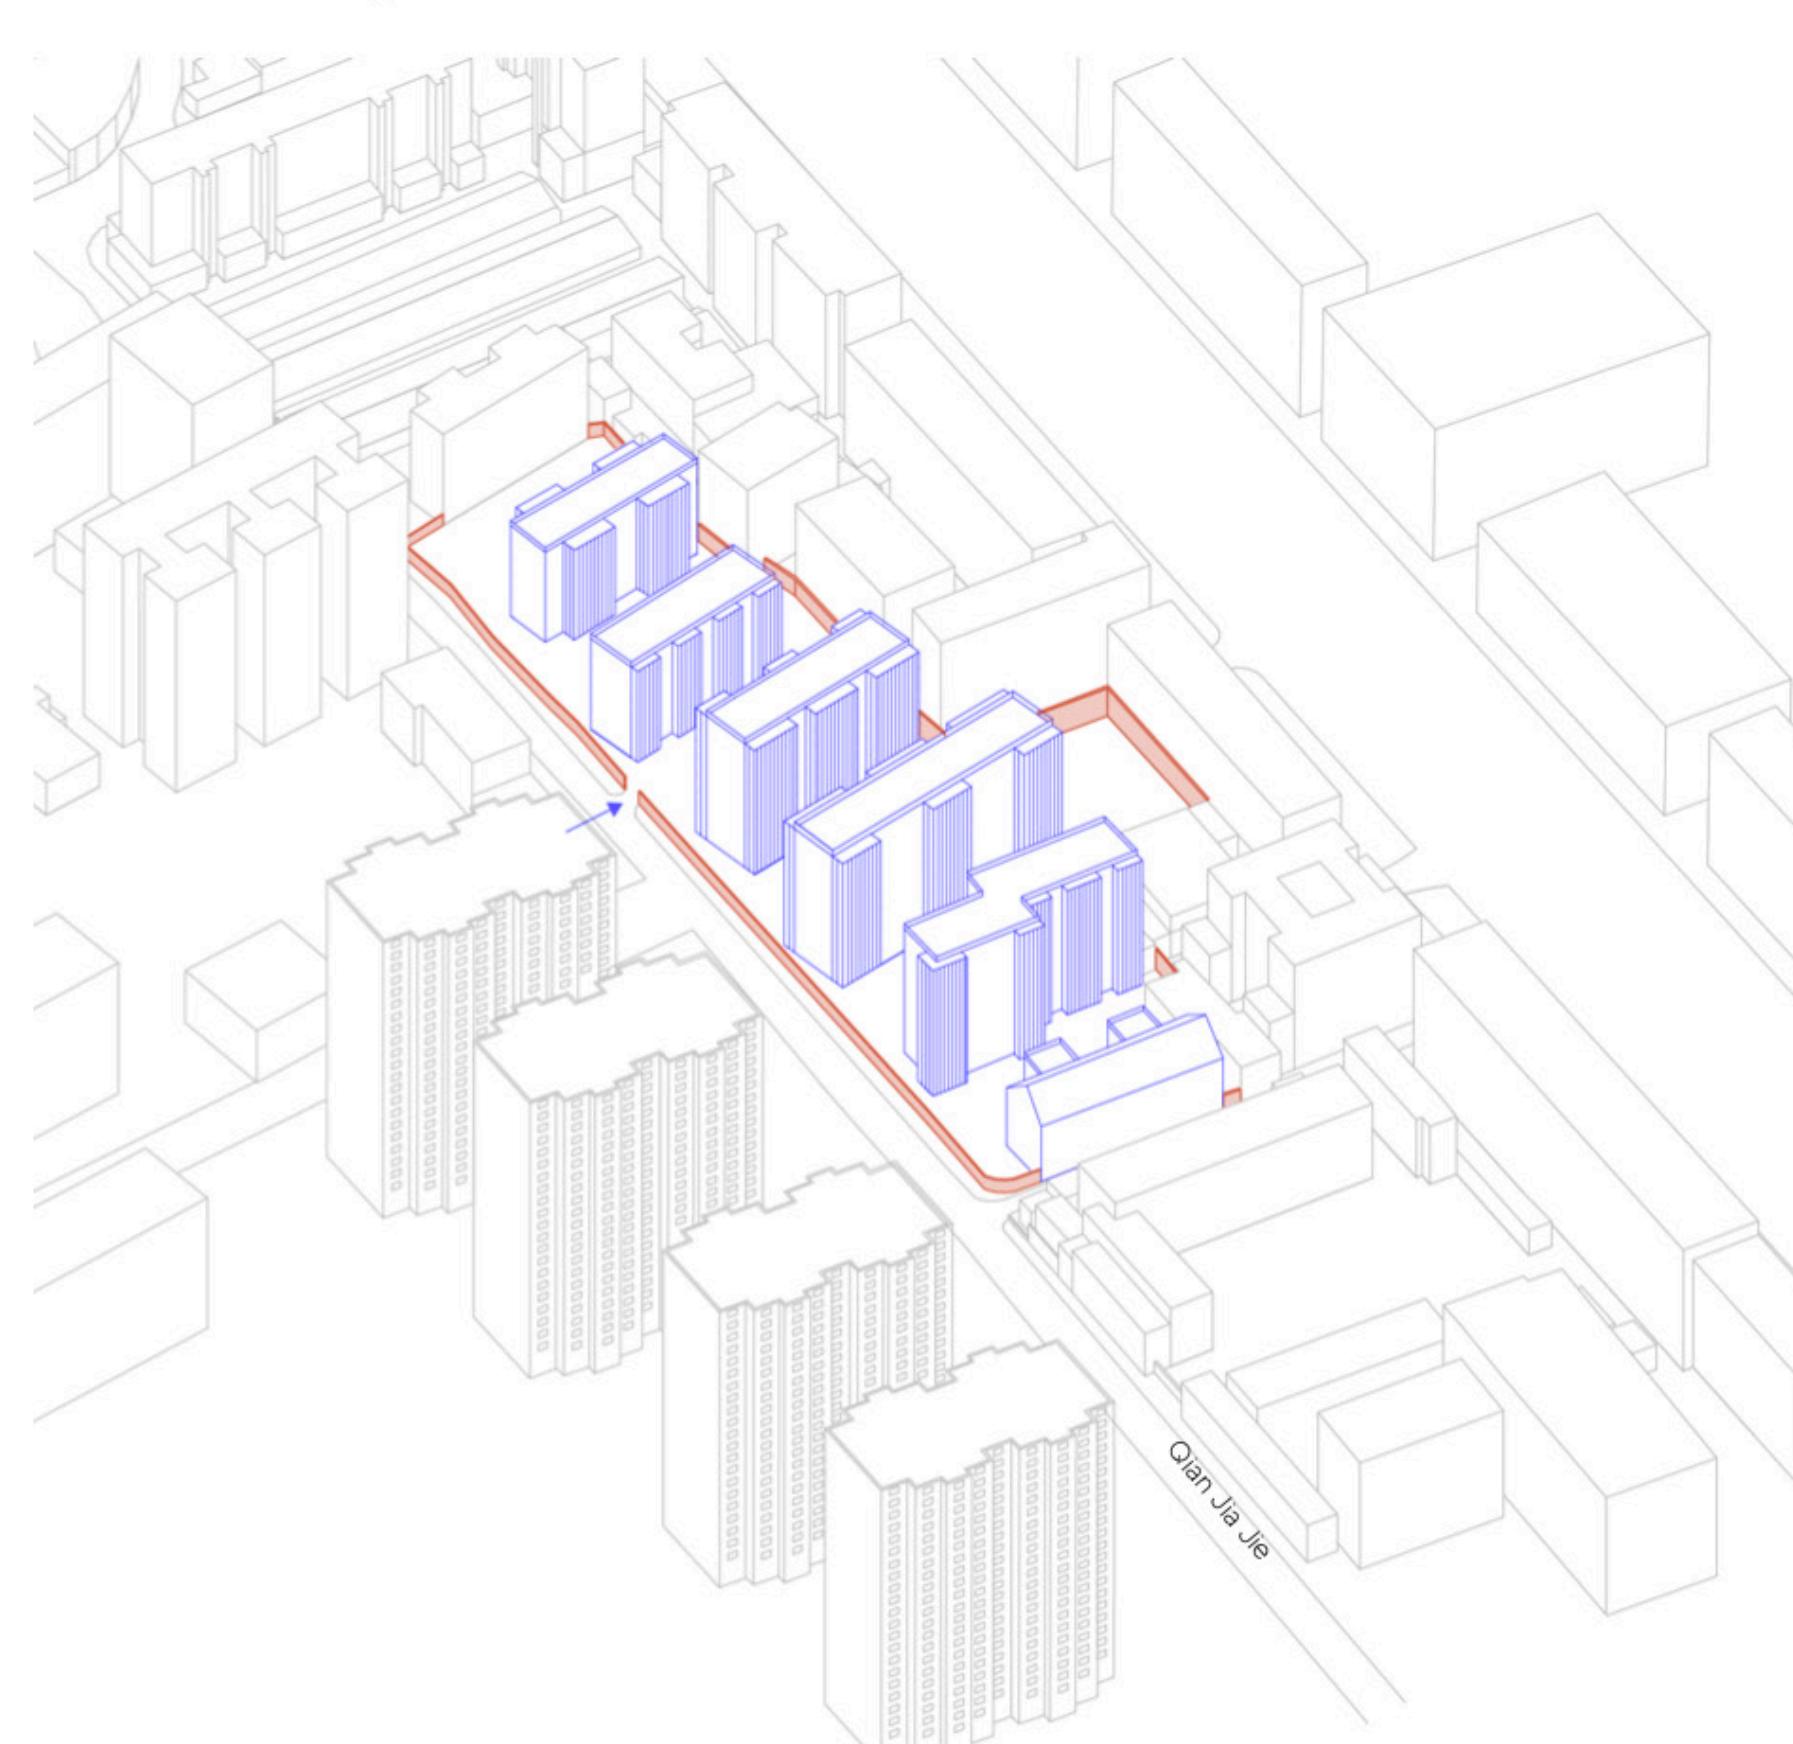


Une nouvelle limite


- percement du mur originel de la communauté
- décalage pour créer un nouveau flux piéton
- enclosure partielle et segmentée

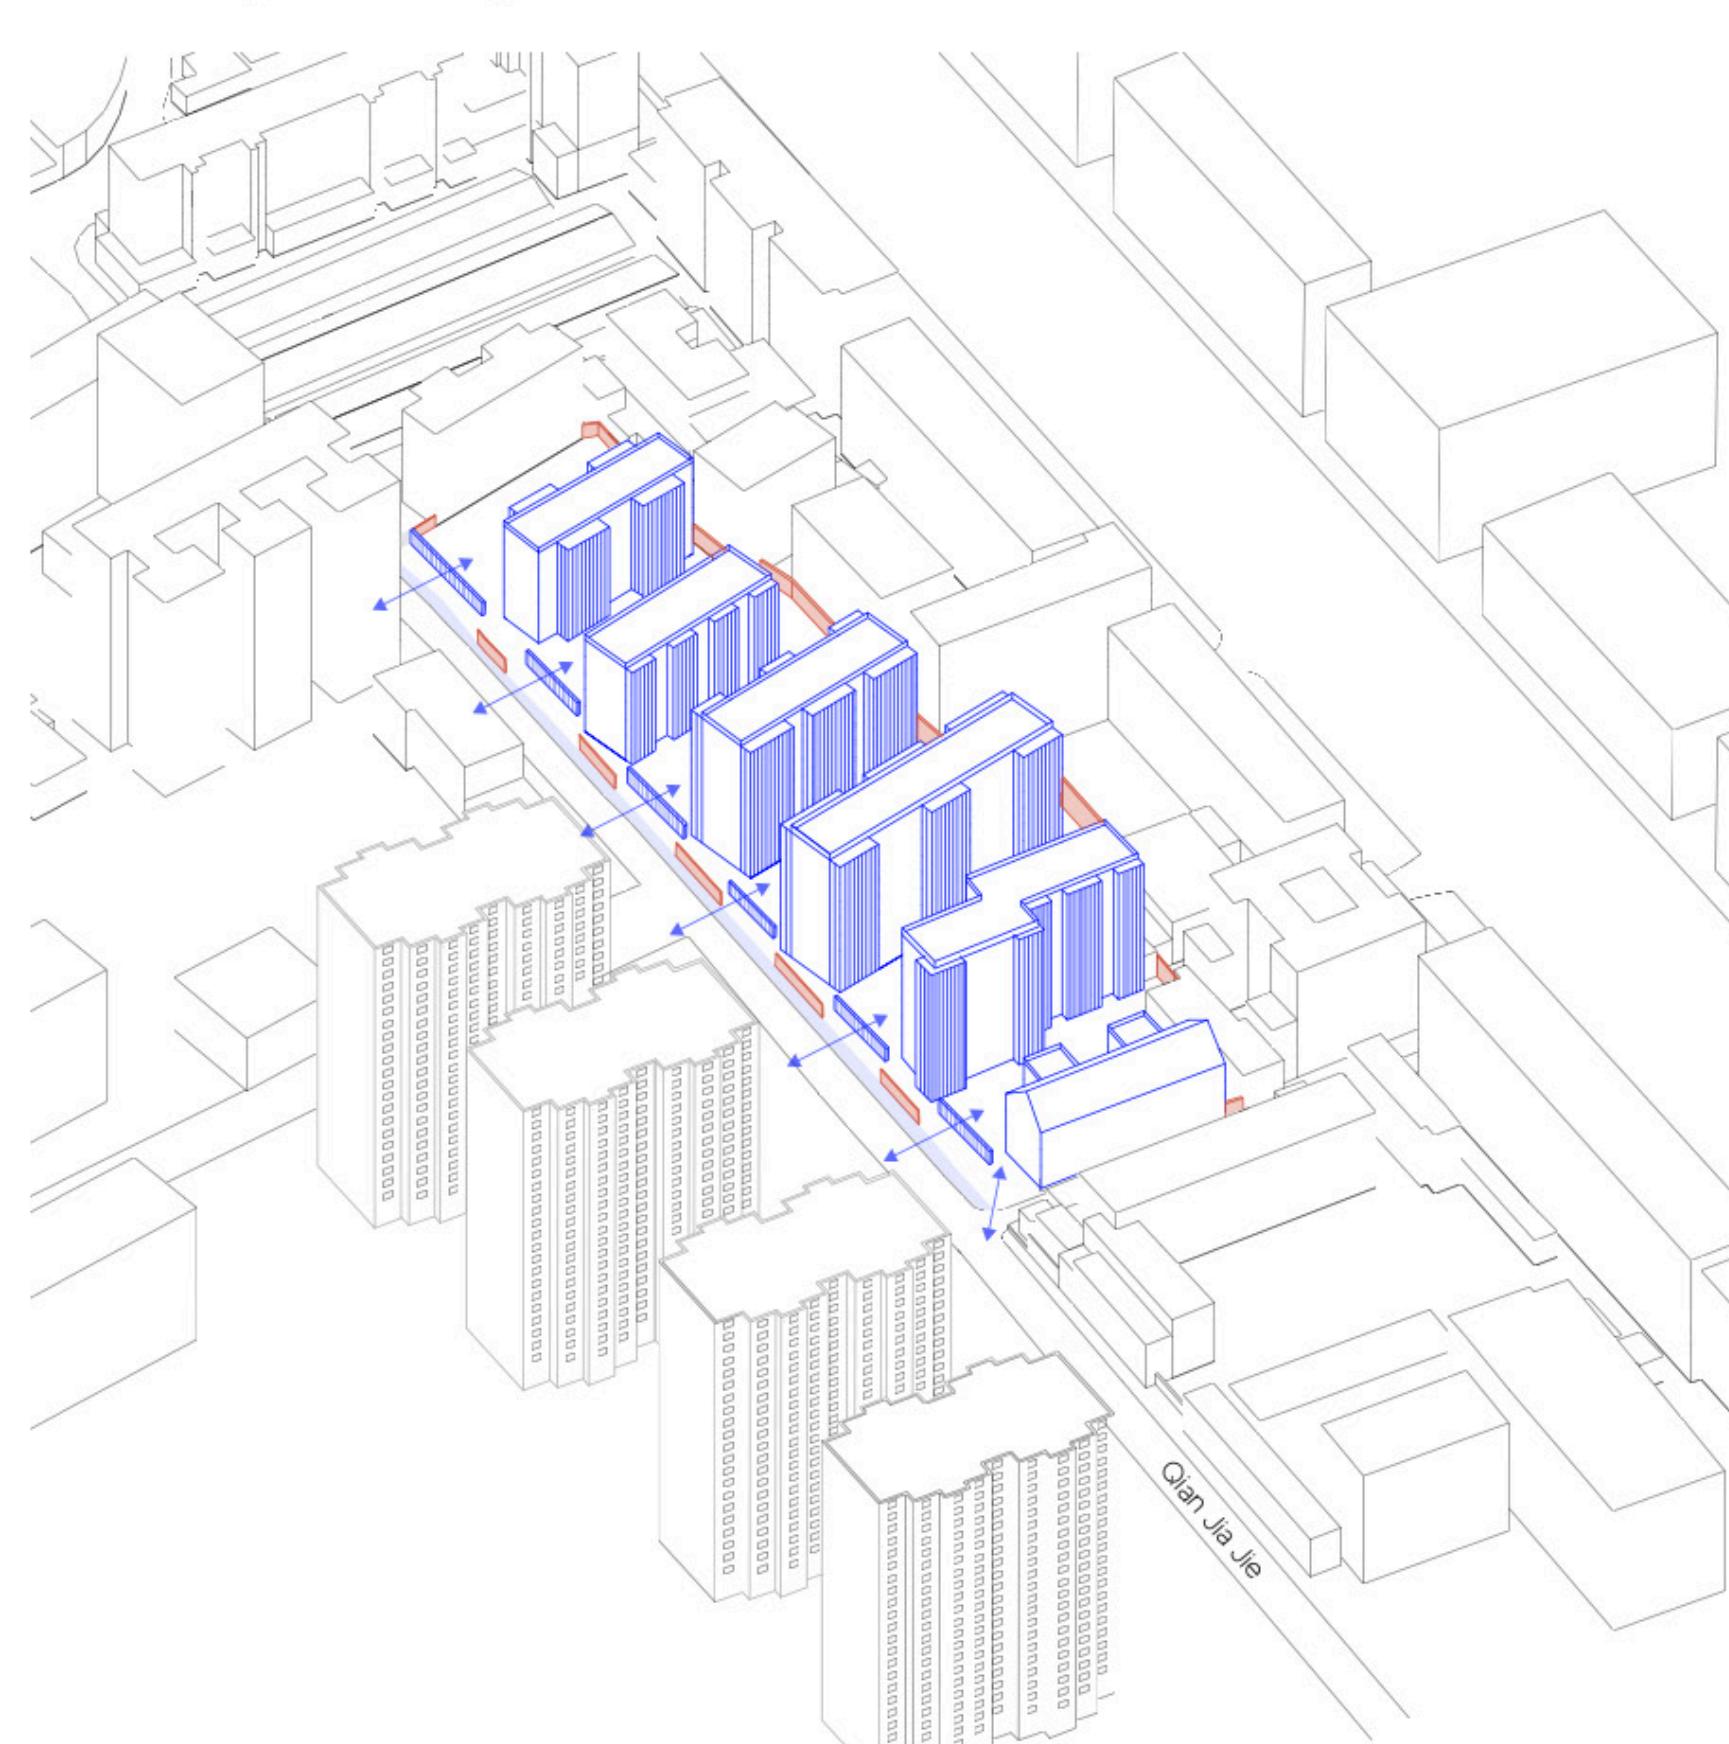

LA LOGGIA HABITÉE

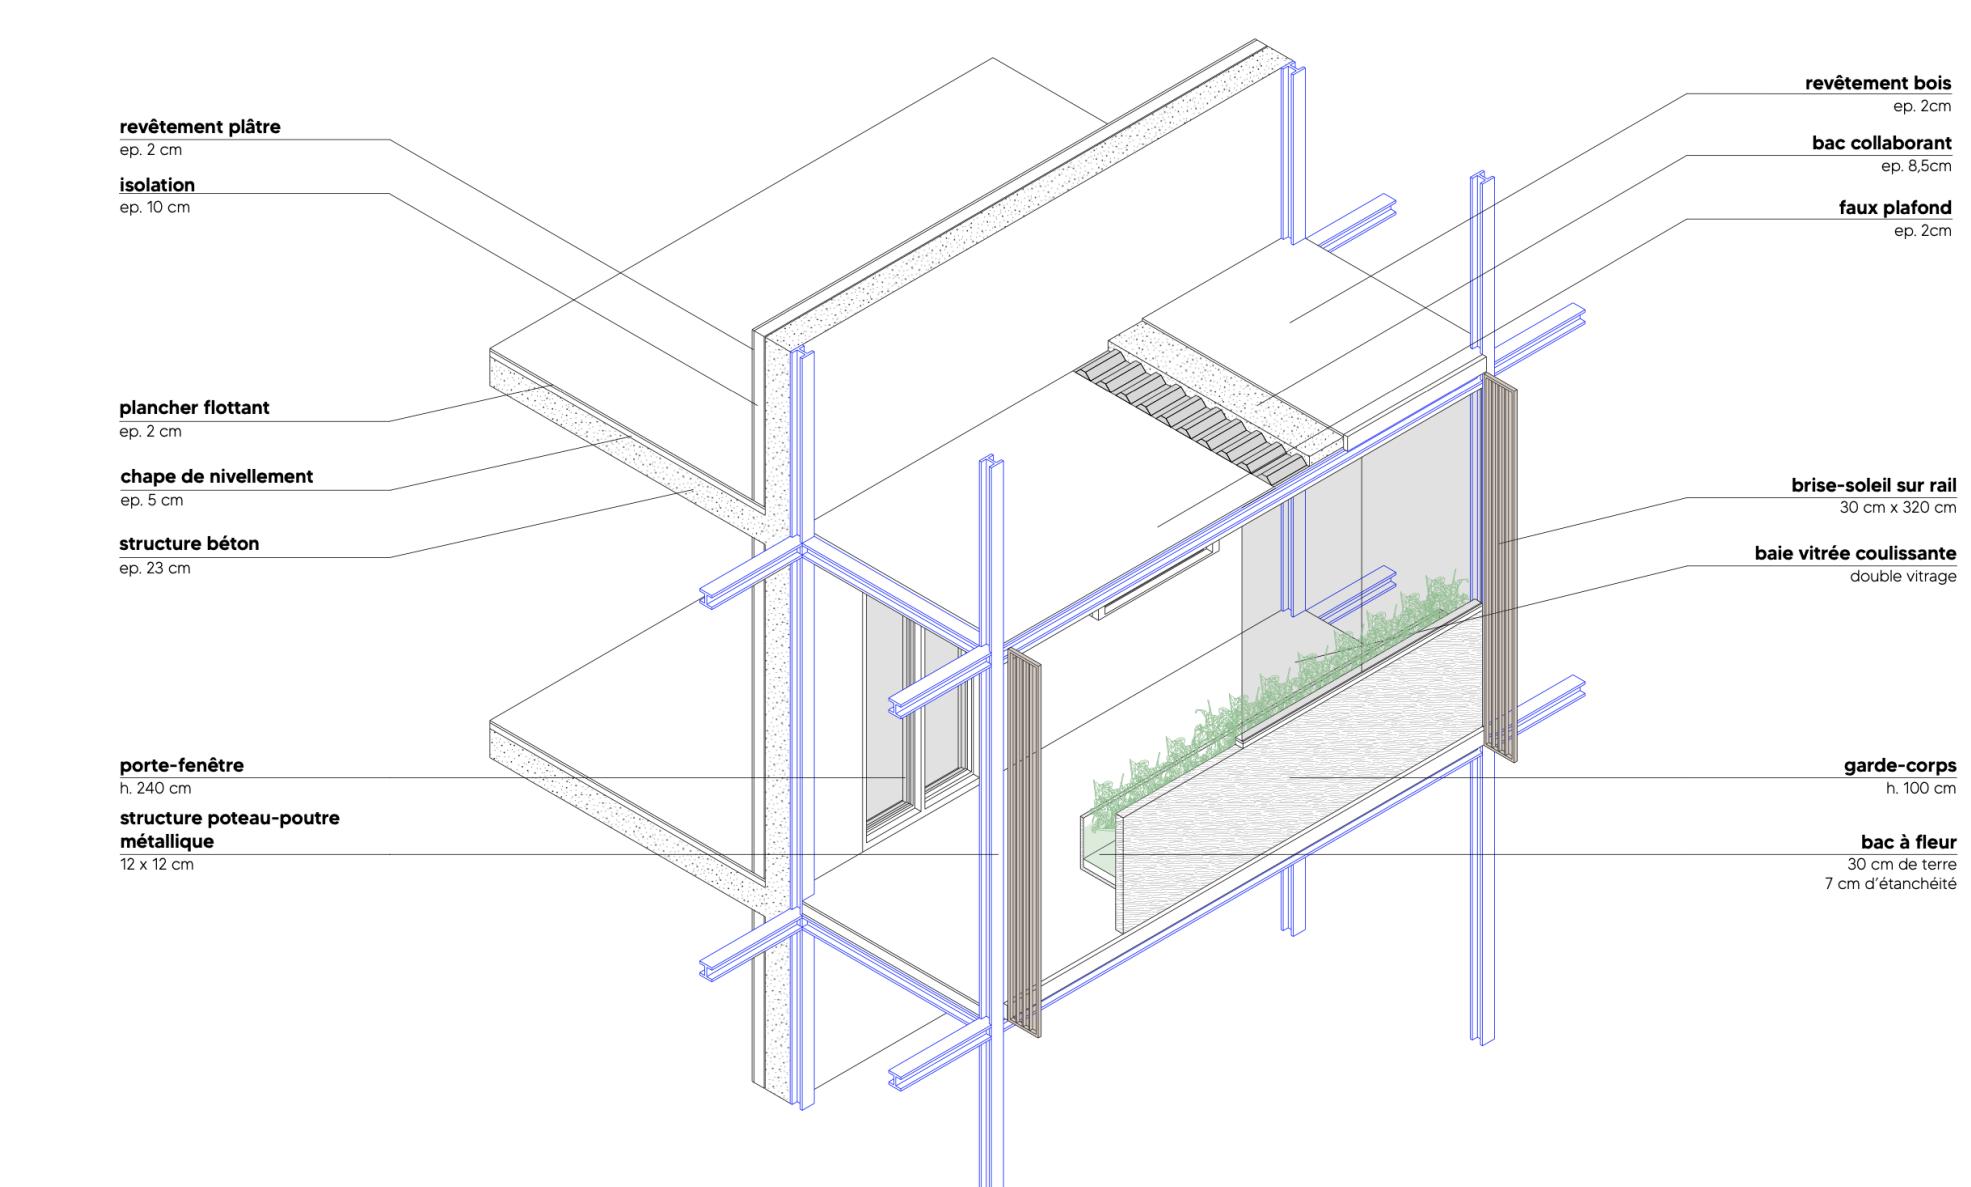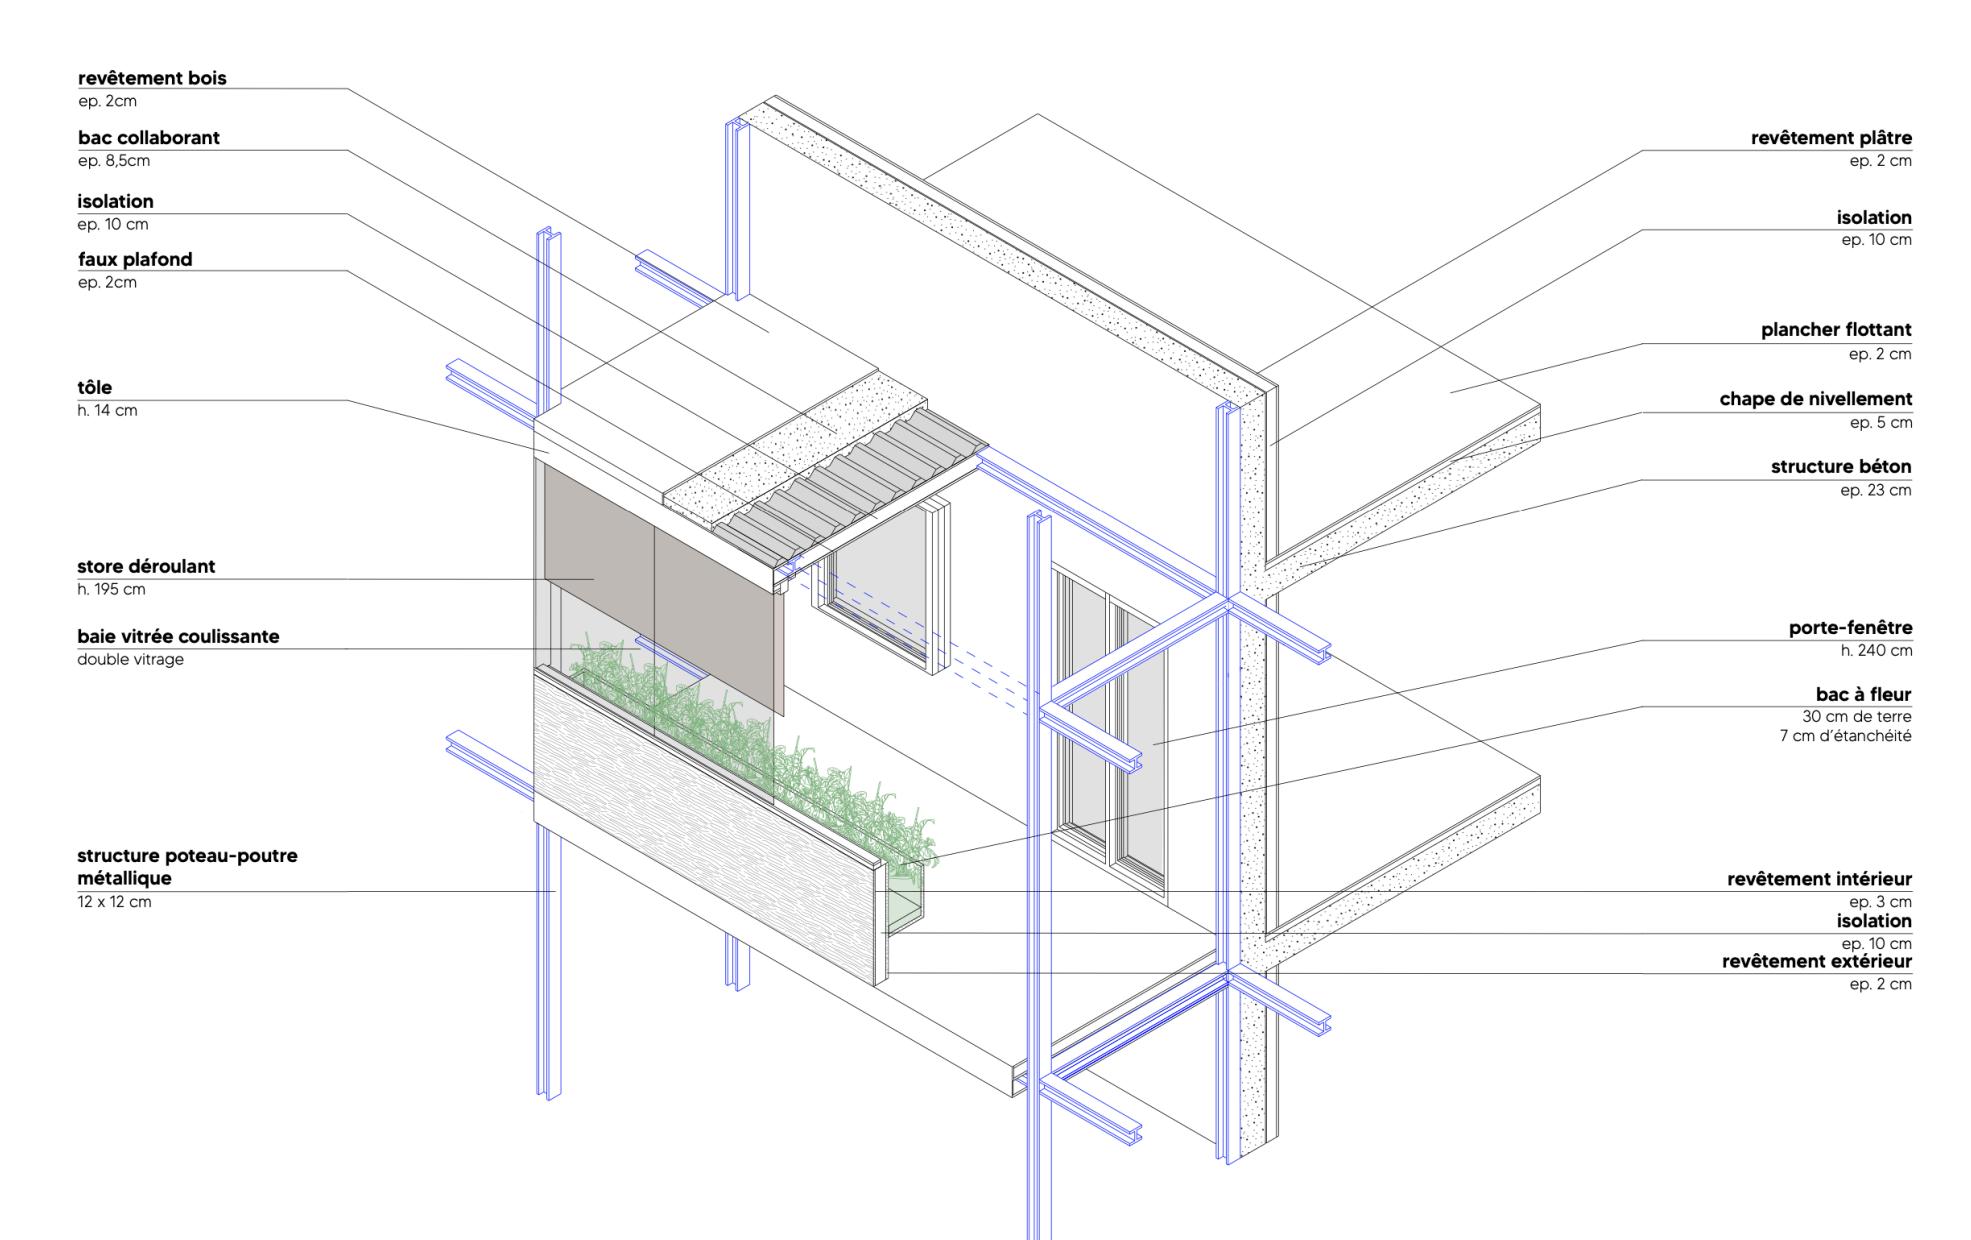

bâtiment résidence

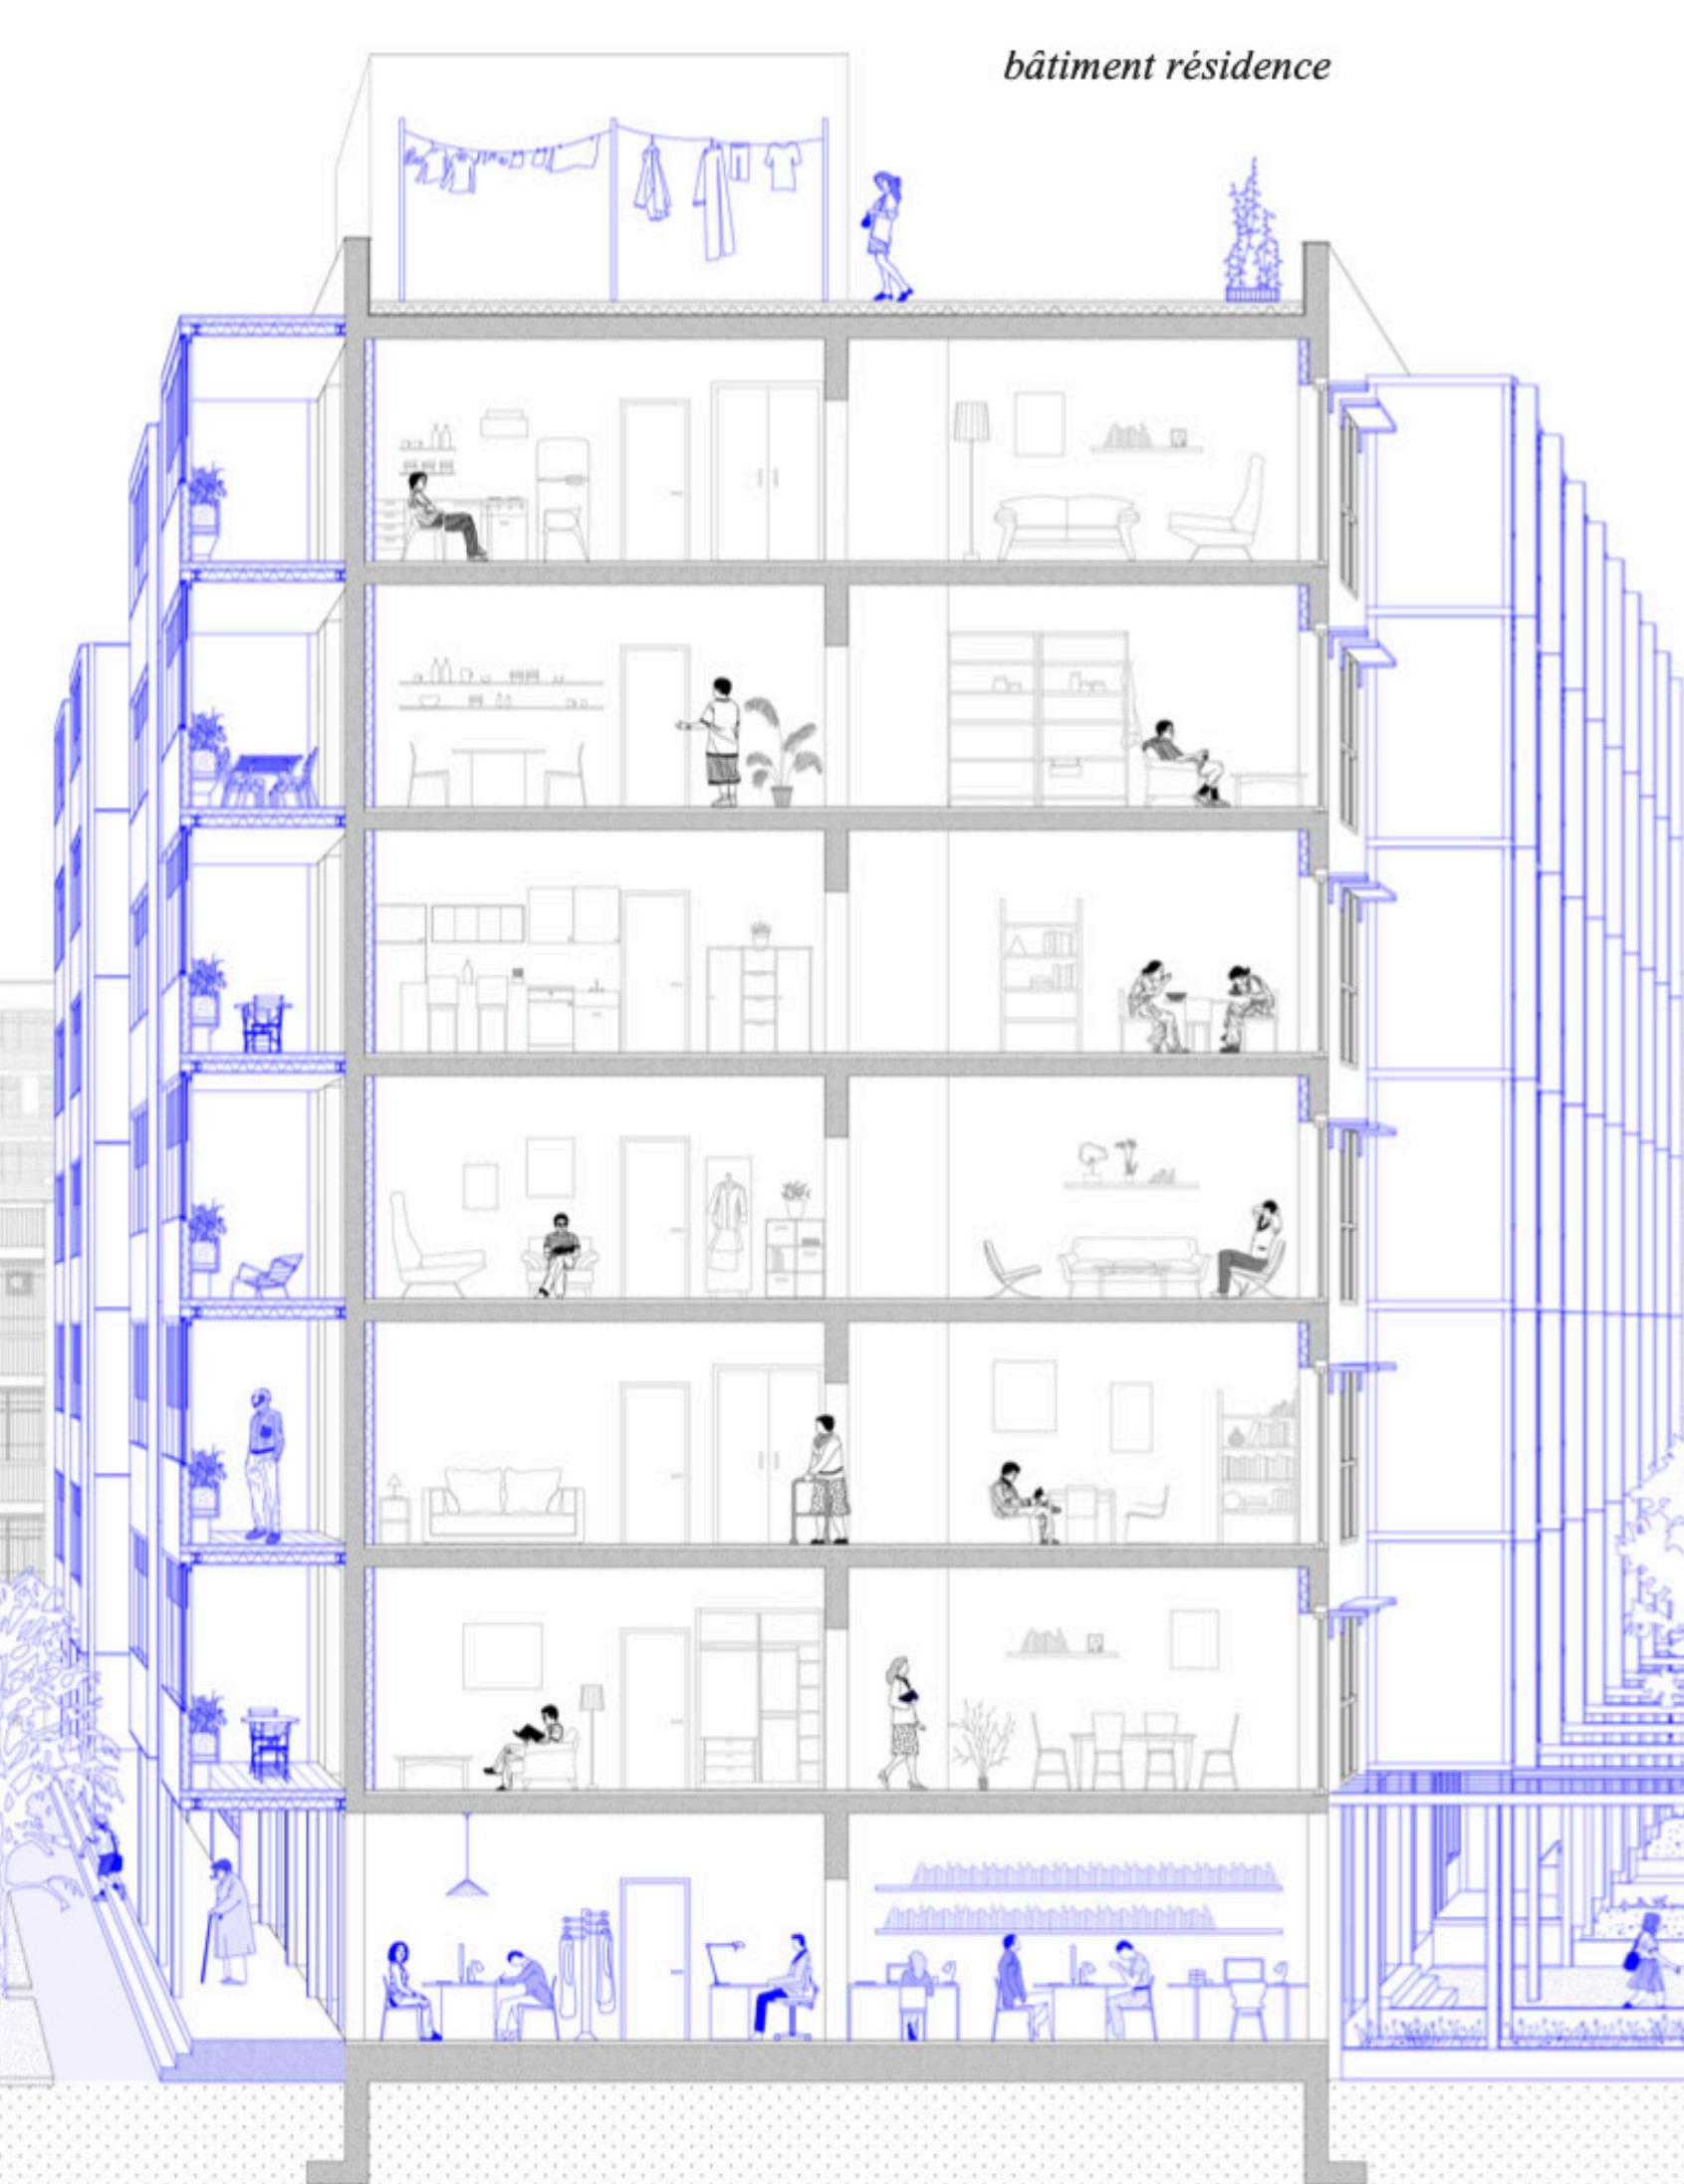

bâtiment à coursives



bâtiment à décroche

