


TRAVERSER-CONNECTER

PROJET DE FIN D'ÉTUDE 2019-2020 TRANSFORMATION DE L'HÔPITAL BICHAT



BINÔME : MINH KHOA NGUYEN - QUOC HUY TRINH
DIRECTEUR DE PFE : M.DONATO SEVERO - M. XAVIER DOUSSON
CO- ENCADREMENT DE PFE: M. JEAN-FRANÇOIS COIGNOUX
ENSA PARIS - VAL DE SEINE

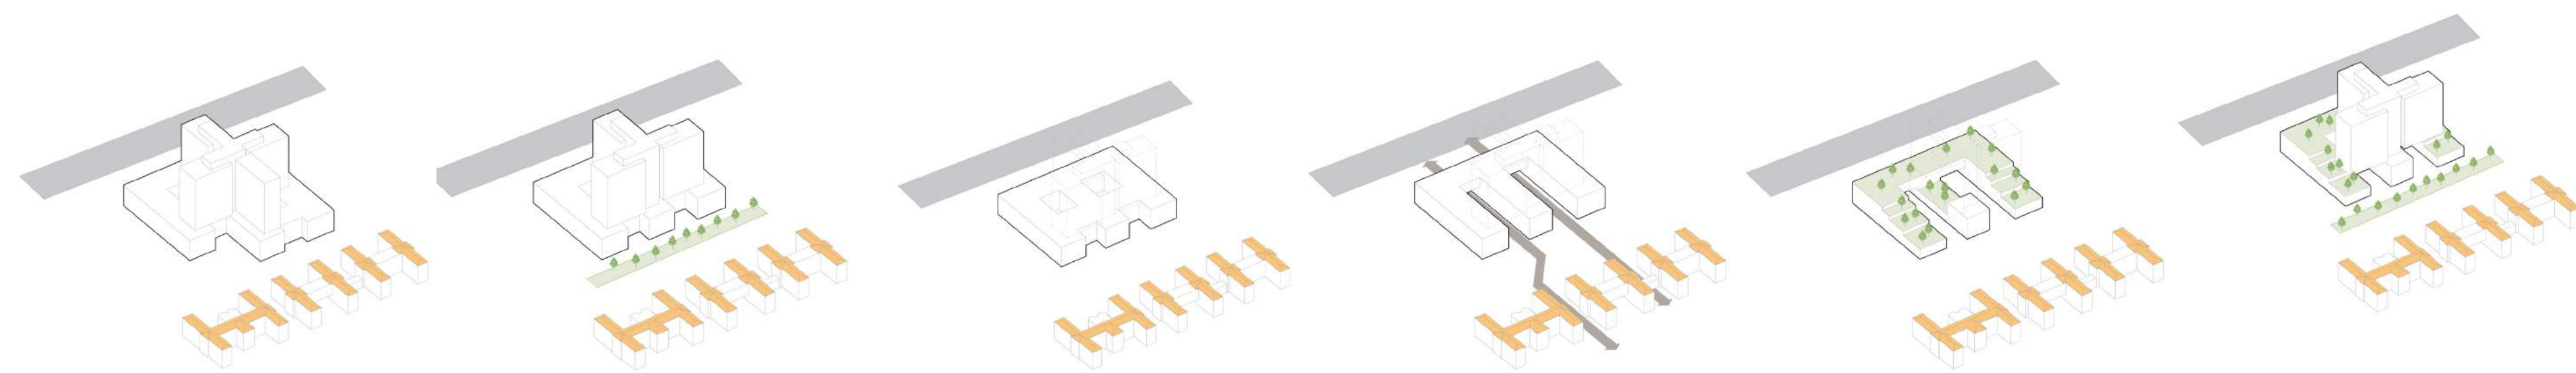

CONCEPT DE TRANSFORMATION

PROGRAMME PROPOSÉ

- logements collectifs
- bureaux-services
- réserve des chambres (période de la crise sanitaire)

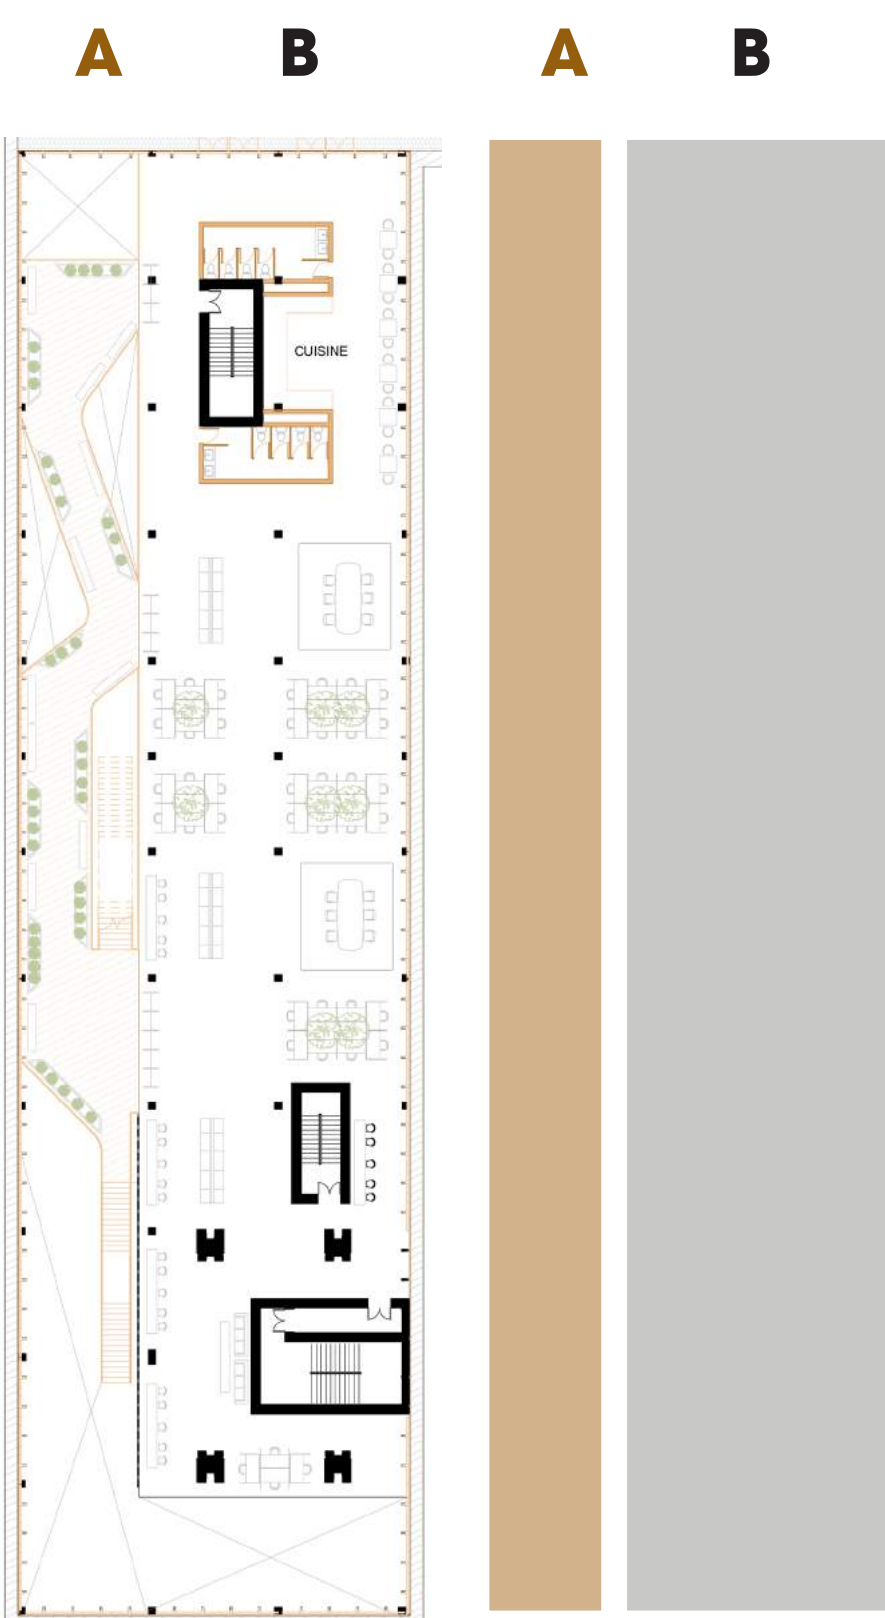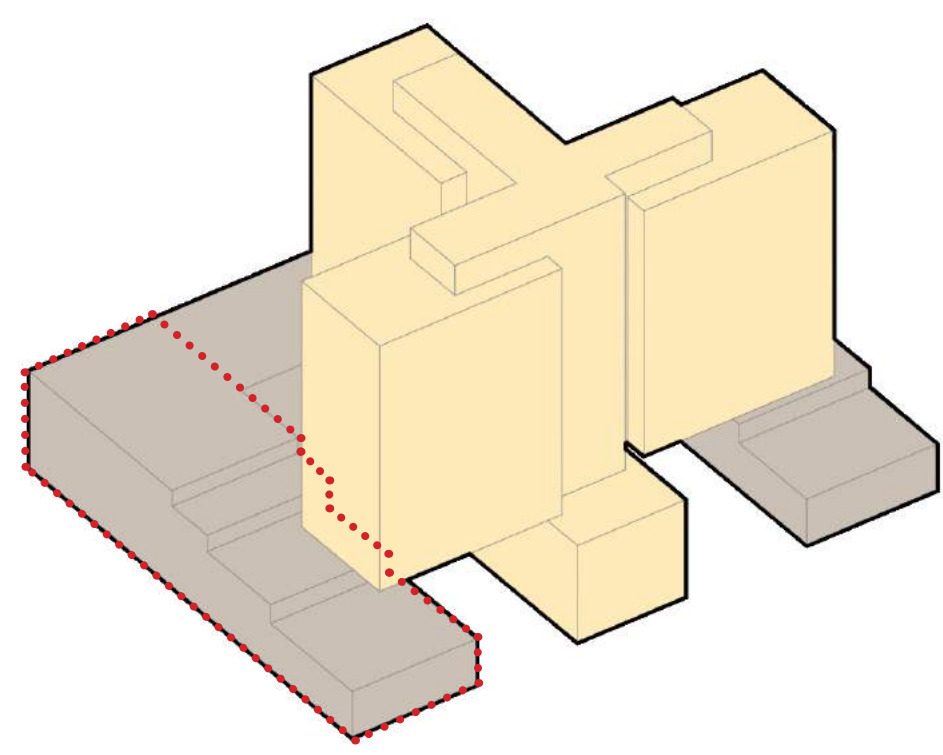


PRINCIPE DE PLAN ZONE A (circulation et distraction/ repos)

Détruire les planchers, garder les poteaux existants en béton.
Créer la circulation vertical par une succession des escaliers. Les nouveaux planchers sont créés pour des espaces de repos, des loggias, les endroits pour se rencontrer et se discuter.

ZONE B (espace de travail recon- vertible)

Garder les planchers et structures existant.
Créer de nouveaux plafonds pour les flux techniques.
Un plan flexible et modifiable selon les fonctions demandées (des bureaux dans le cas du projet / réserve des chambres dans la période de la crise sanitaire)

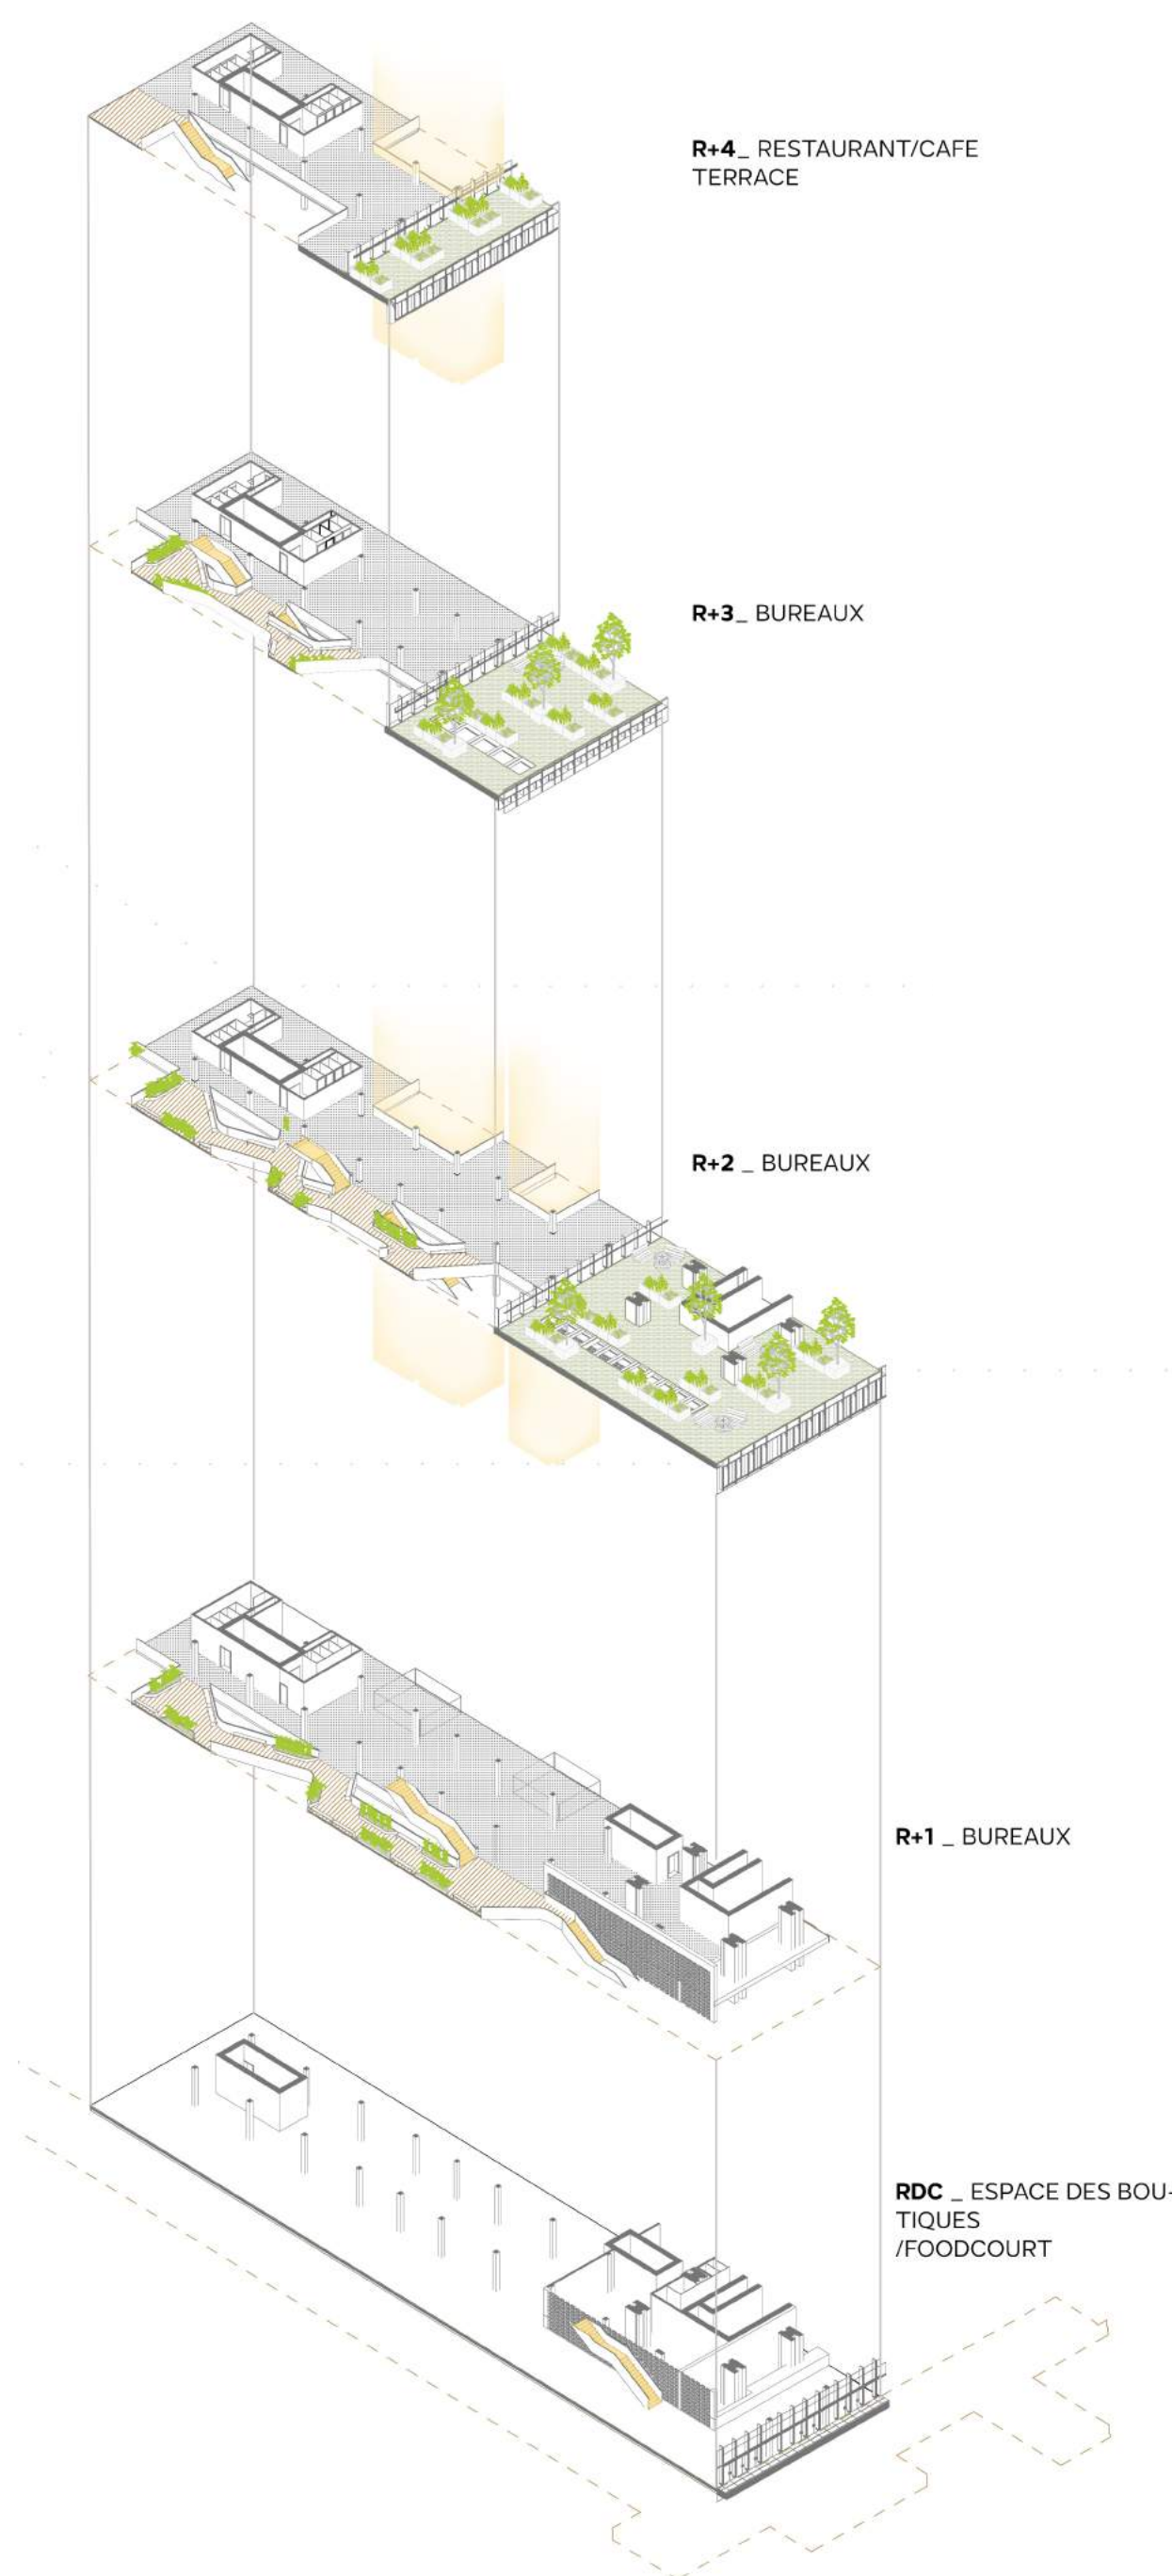

TERRASSE VEGETALISEE

Une partie de plancher se trans-
forme en terrasse végétalisée: un
jardin thérapeutique avec des
bacs potagers afin de promou-
voir les activités jardinières.

ESCALIER


Un système d'escalier est créé au
sein du bâtiment, adaptant le beso-
in d'une circulation horizontale. D'aut-
re part, cet espace fournit un endroit
pour se rencontrer/se discuter, une
espace de convivialité

PATIOS

Des patios, avec une façade vitrée, fa-
vorisent l'éclairage naturel pour les es-
paces de travail.

NOYAU CENTRAL

Les noyaux centraux de l'ancien bâtiment
sont gardés afin d'assurer les évacuations urgen-
tes. Les nouvelles salles sanitaires et les es-
paces de cuisine sont construits autour les
noyaux pour profiter des gaines technique
existantes

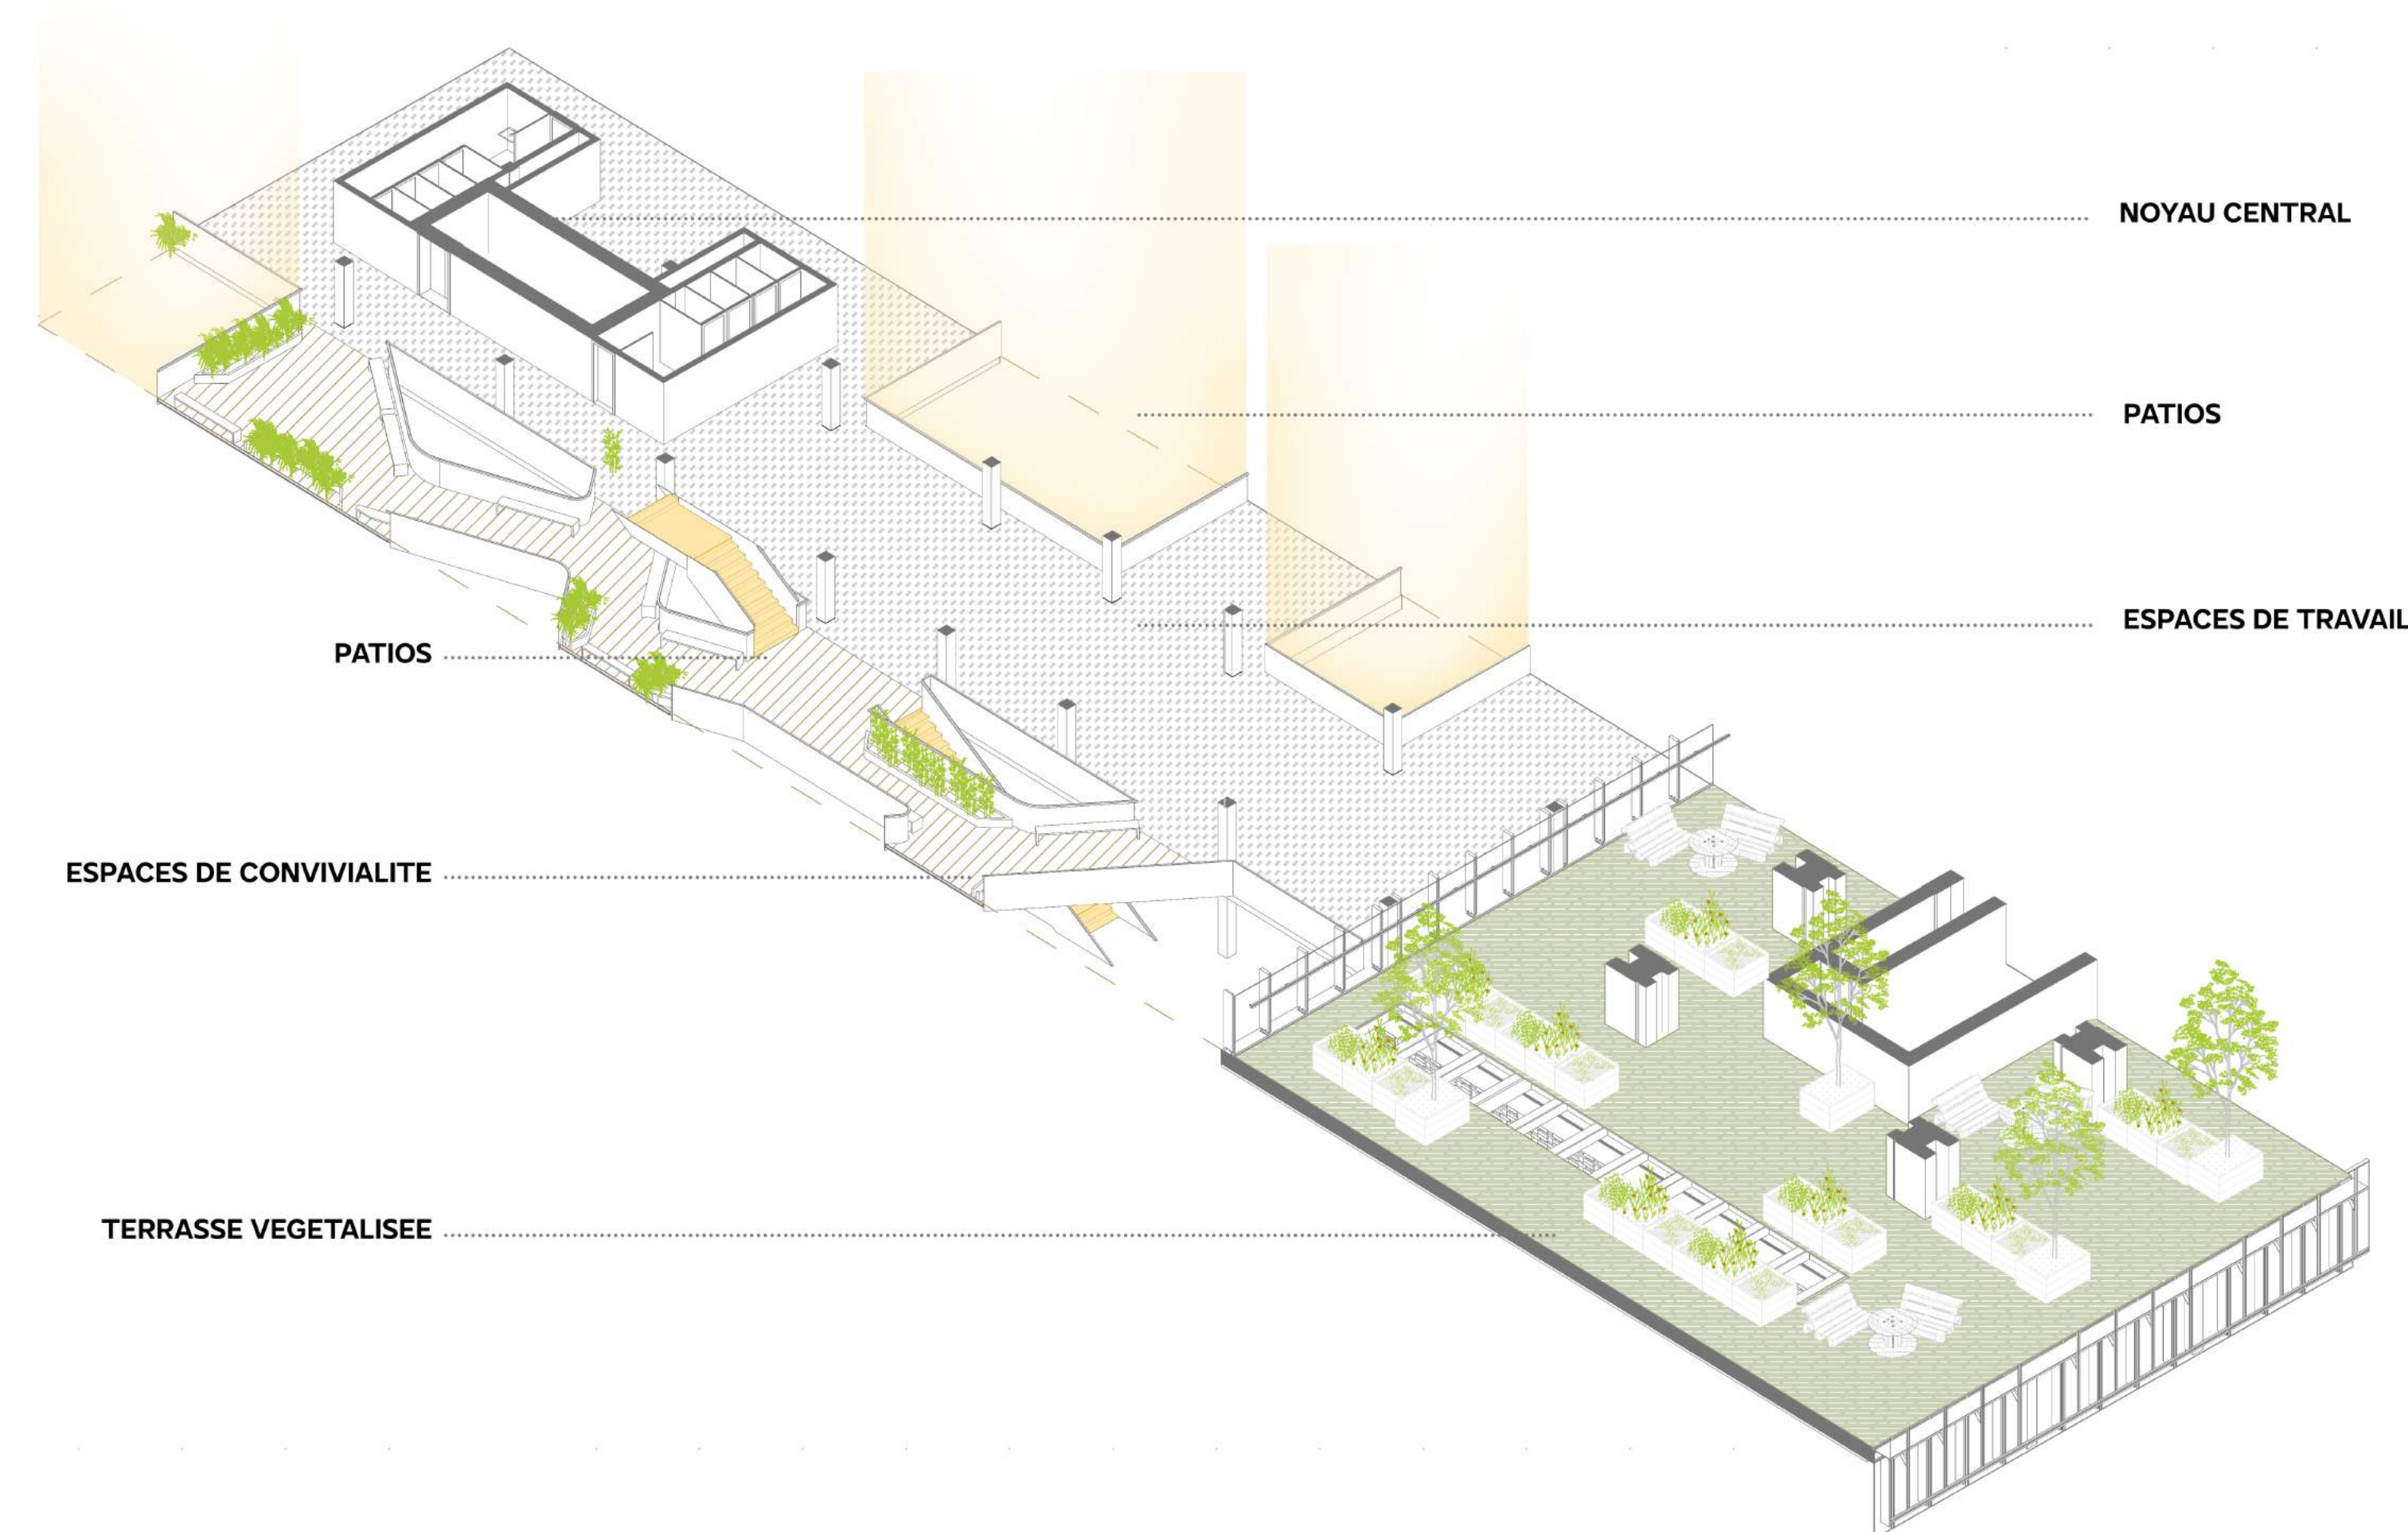

PLAN TYPIQUE

