

# - SEINE DE RENCONTRE - UN CENTRE CULTUREL DES ARTS VIVANTS EN BORD DE SEINE A MANTES-LA-JOLIE

UN NOUVEAU SCÉNARIO URBAIN POUR LE SITE DE DUNLOPILLO  
(ech. 1/1000)




VUE DEPUIS LA PASSERELLE



VUE DEPUIS LA SEINE



ESPACE CAPABLE

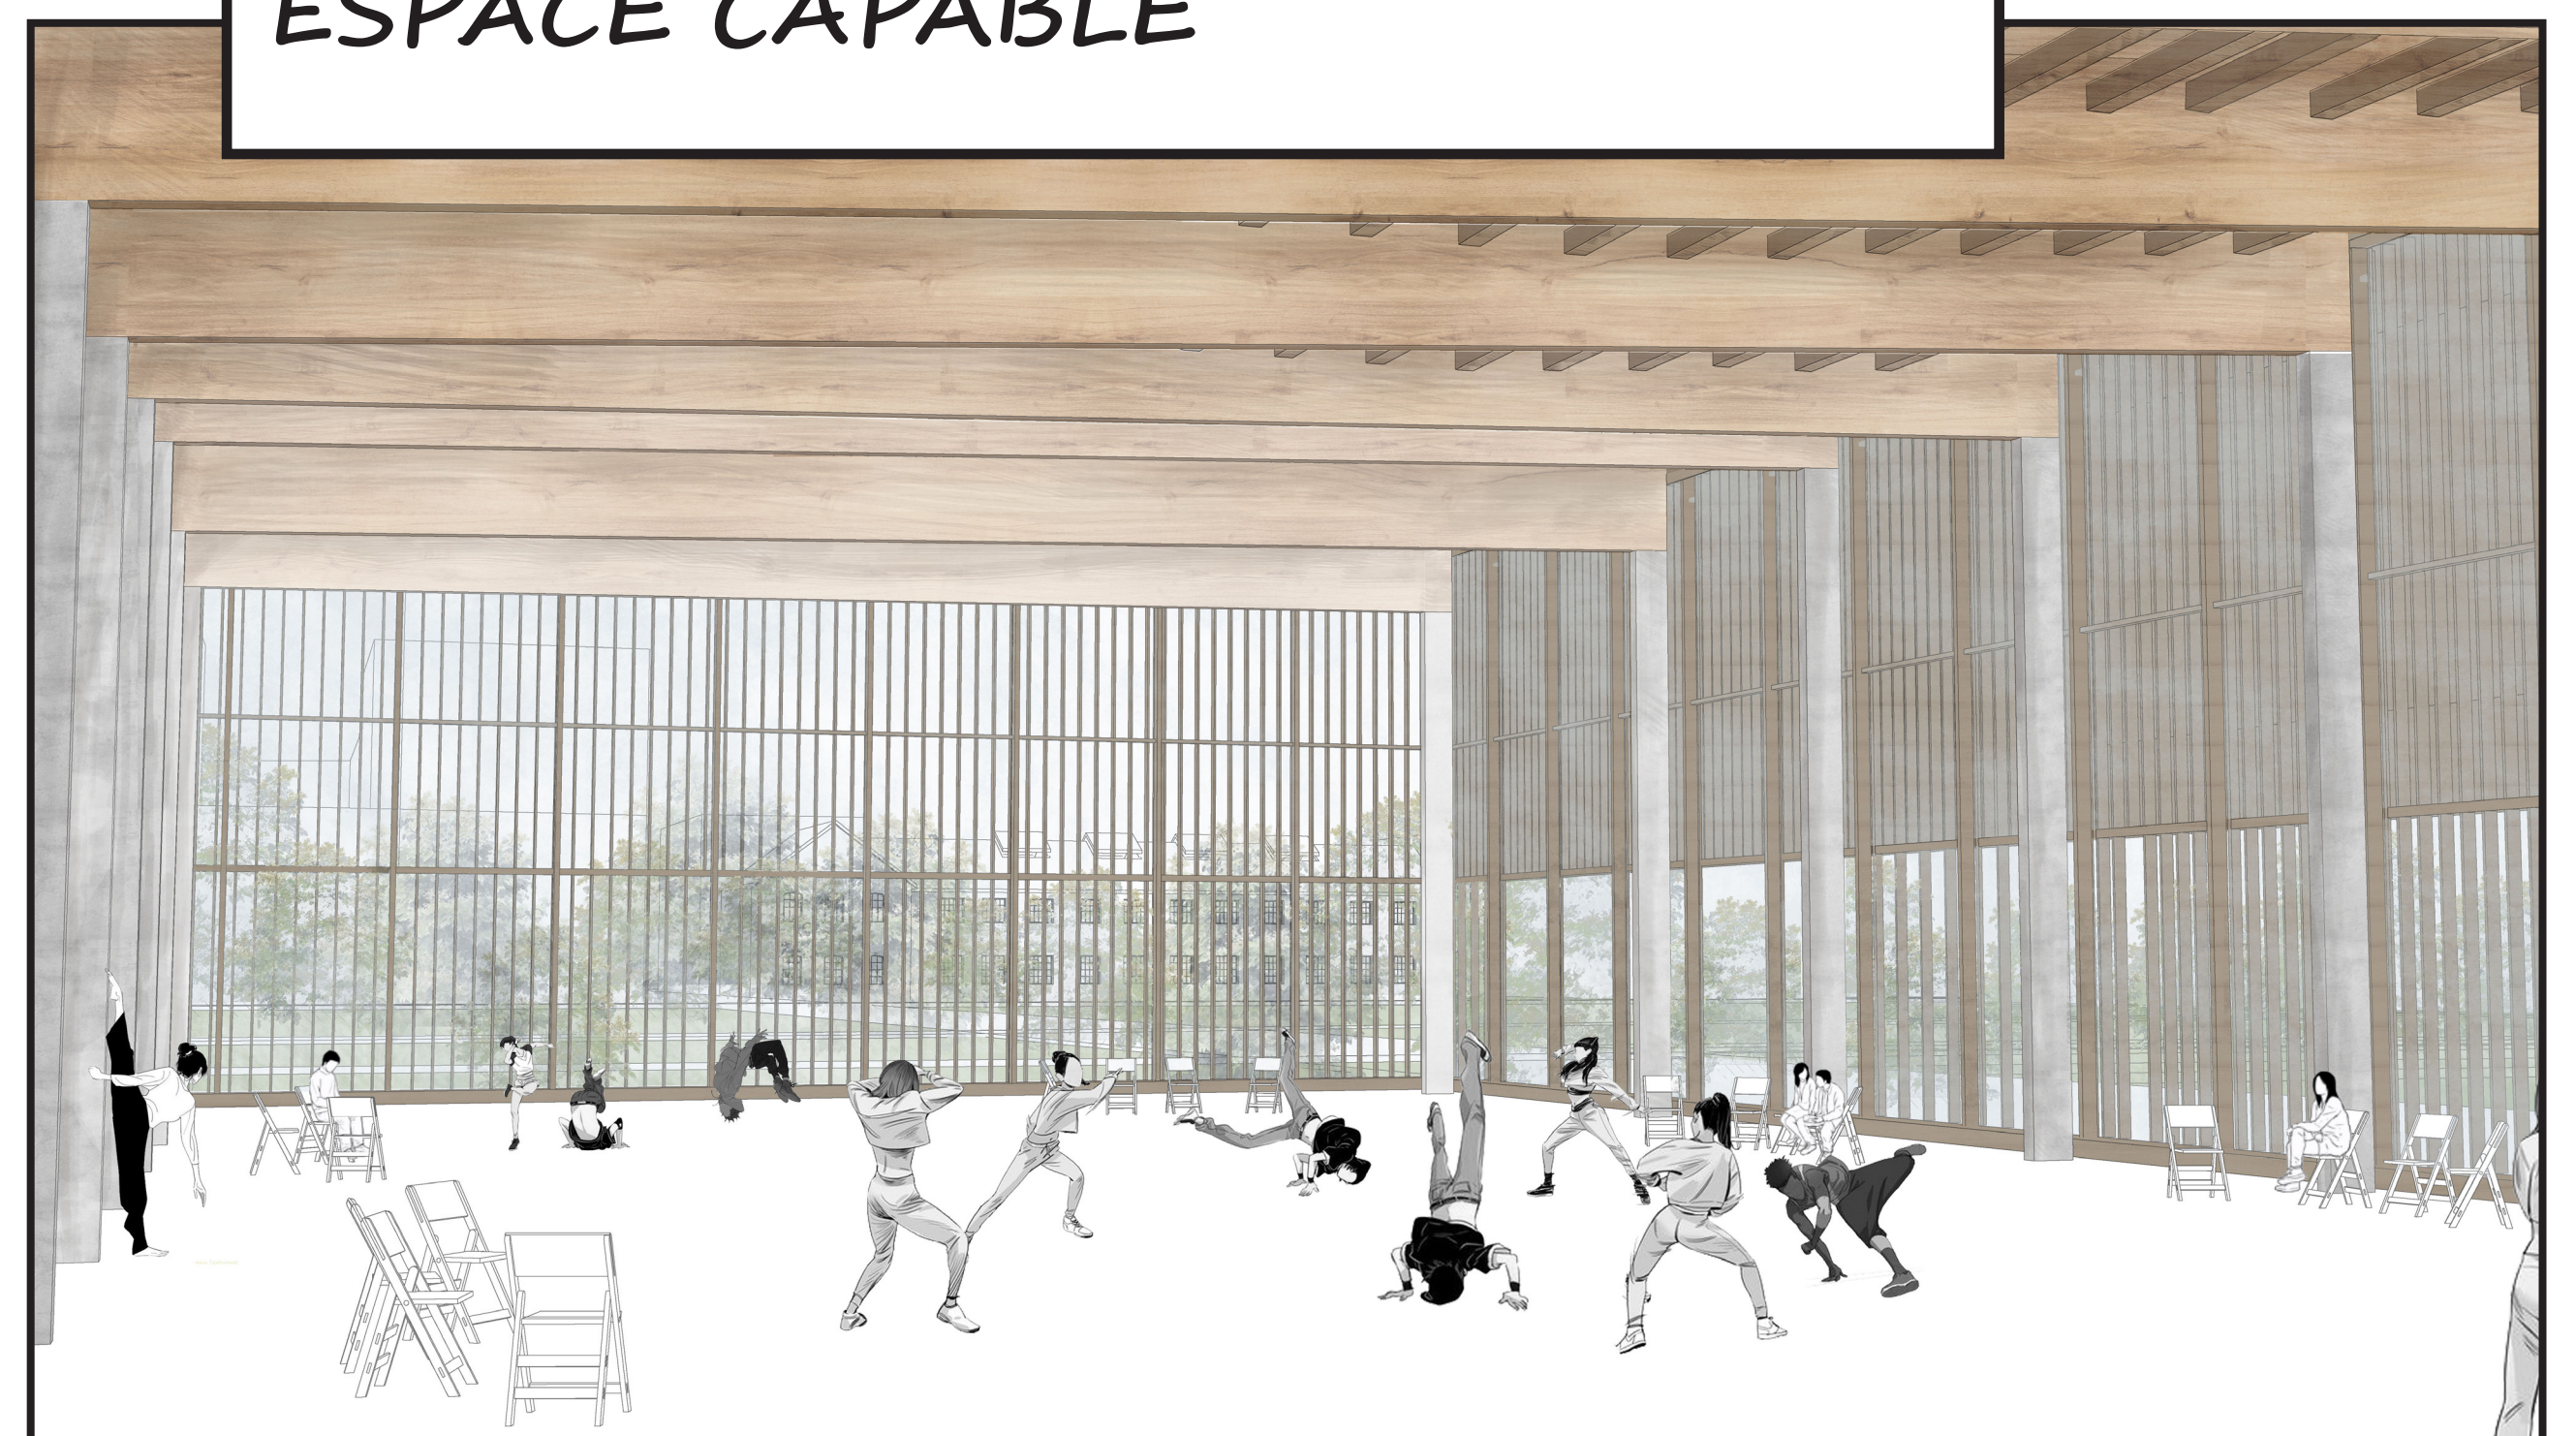

COUPE  
(ech. 1/200)

