

RAVIVER LA MODERNITÉ

DUNCAN DRIFFORT
ANTOINE LERICHE


RÉHABILITATION DE LA TOUR 3M À CERGY-PONTOISE




LE PARVIS EN PENTE DOUCE MENANT VERS LA TOUR





LES JARDINS D'HIVER COMME SEUIL ENTRE L'INTÉRIEUR ET L'EXTÉRIEUR

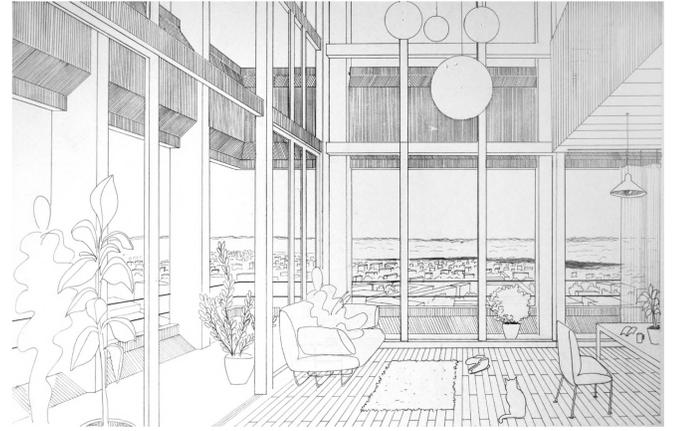

DES LOGEMENTS EN DOUBLE HAUTEUR OUVERTS SUR LE PAYSAGE

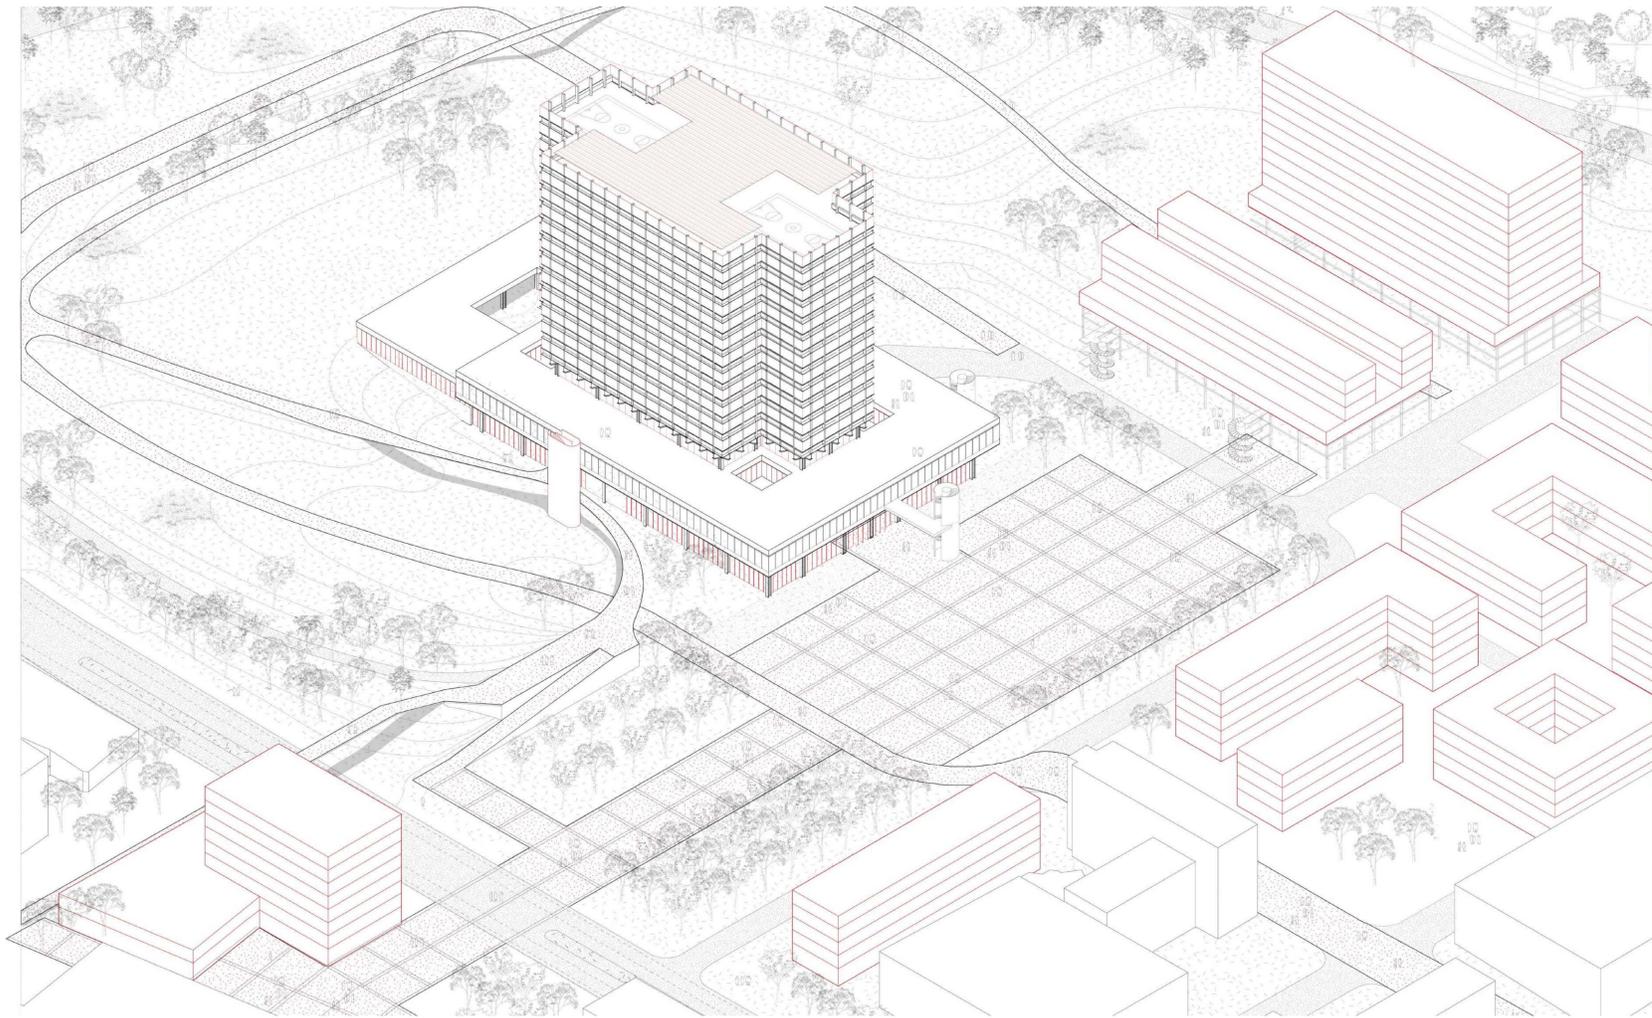


AXONOMÉTRIE DU QUARTIER 3M : LE PARVIS COMME NOUVELLE CENTRALITÉ

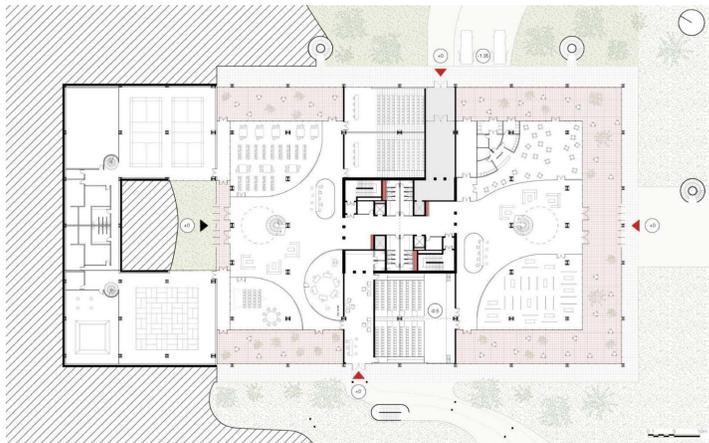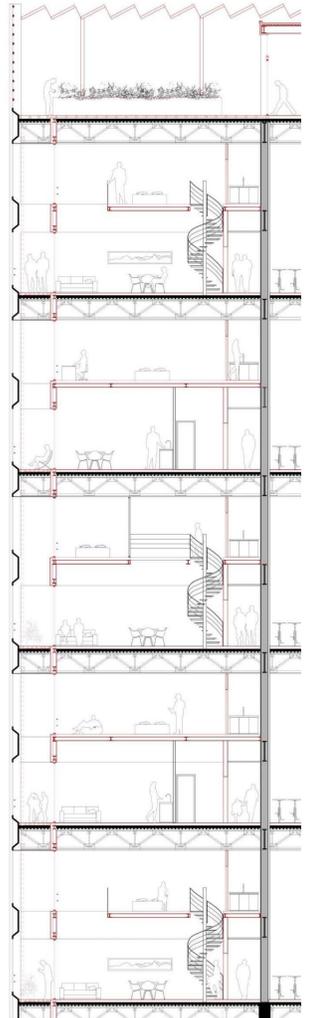


PLAN RDC : RÉAFFIRMER LE NIVEAU DE RÉFÉRENCE ET HIÉRARCHISER LES ESPACES



PLAN R+1 : ACCÈS HAUT DES LOGEMENTS ET MEZZANINE

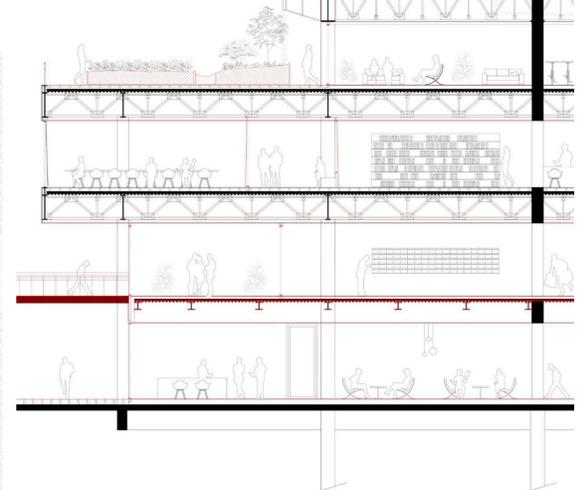

COUPE DÉTAIL SUR L'ACCÈS HAUT DES LOGEMENTS : DE L'ÉQUIPEMENT AUX LOGEMENTS MODULABLES

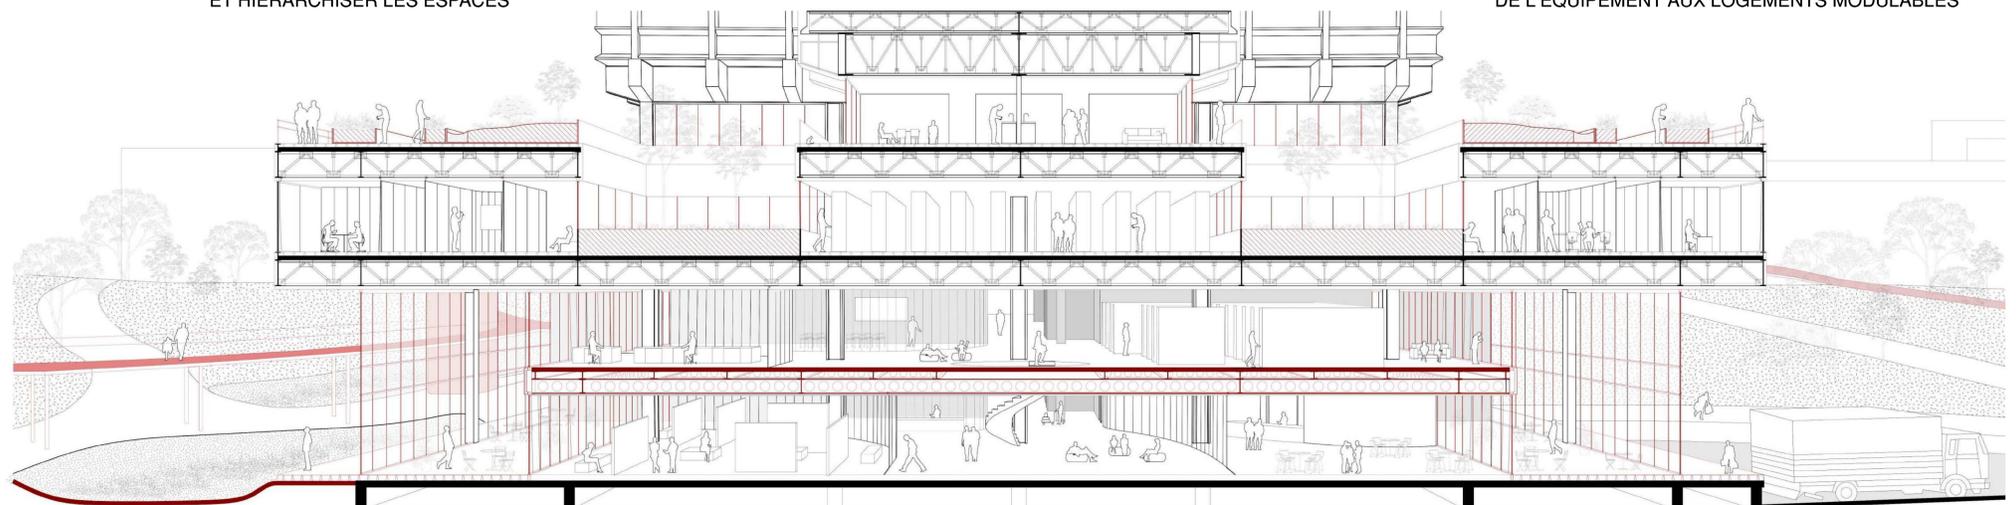

COUPE PERSPECTIVE : UNE RECONFIGURATION DU SOCLE EN ÉQUIPEMENT MULTI-FONCTIONNEL OUVERT SUR LE PARC

0 1 5 10m