

# STRATÉGIE GÉNÉRALE PROJÉTÉE SUR LE TERRITOIRE DE MORMANT

PLAN GUIDE



ECHELLE 1:5000


■ Espace public  
■ Espace vert public  
 Développement des lisières entre l'espace bâti et le grand paysage agricole. Verdissement de la voirie et nouveaux alignements d'arbres.

## UN NOUVEAU PÔLE ATTRACTIF POUR LA JEUNESSE RURALE




Requalifier le quartier gare et la transition entre habitat et zone artisanale

## LA FERME DU CENTRE-BOURG OUVERTE SUR LA VILLE ET SUR LE MONDE AGRICOLE

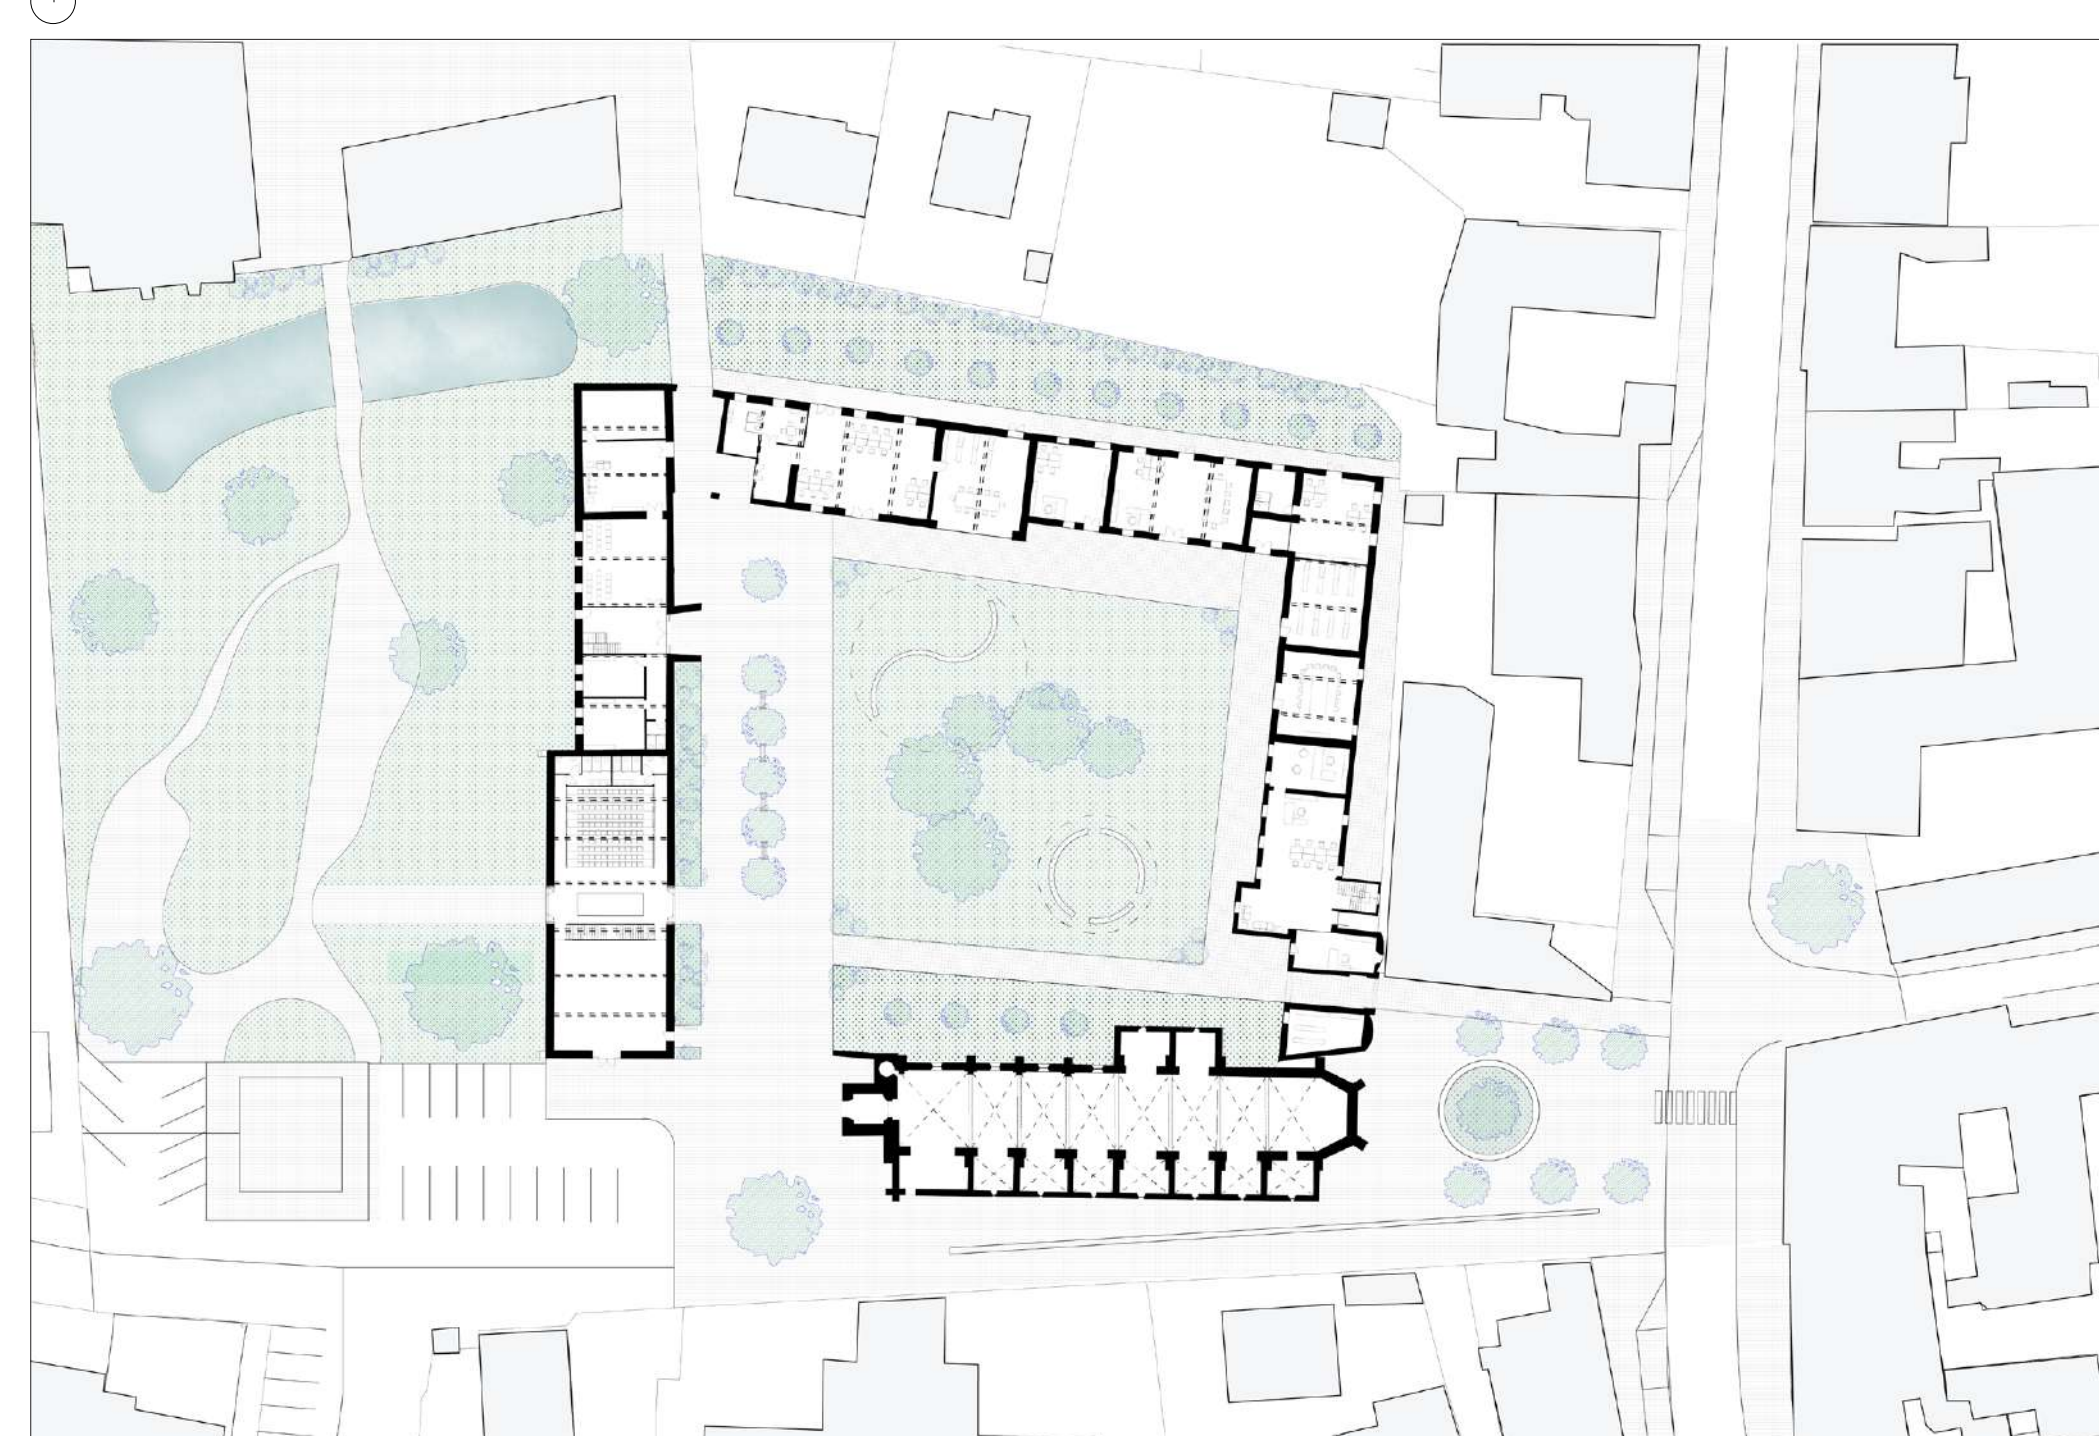

Une nouvelle polarité à l'image du territoire

## LYCÉE AGRICOLE ET DES STRATÉGIES DURABLES

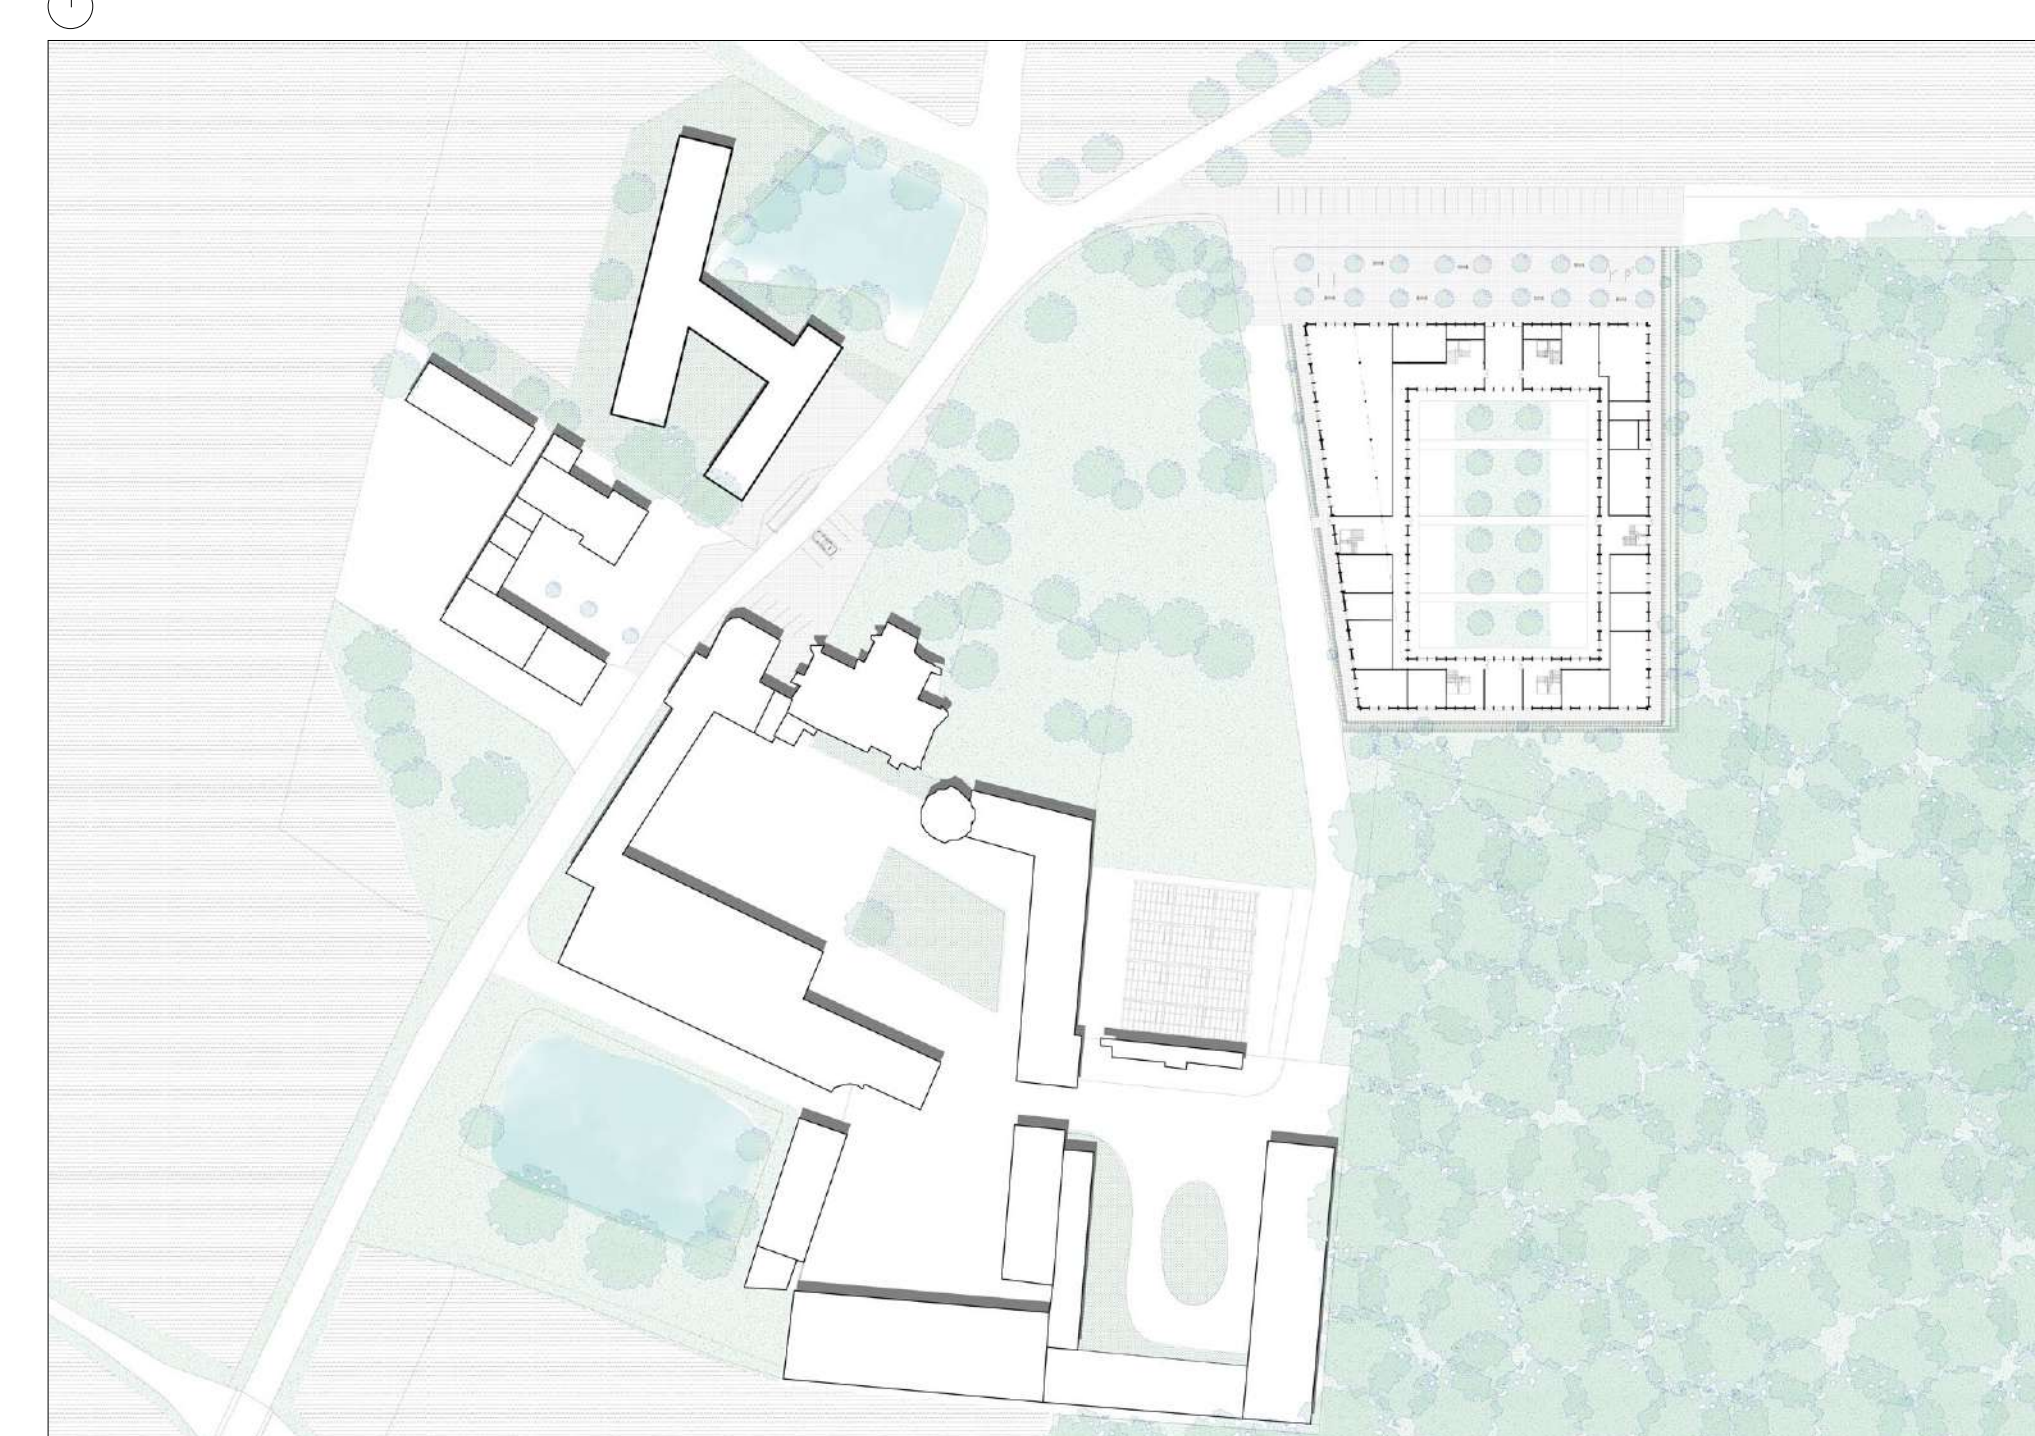

ECHELLE 1:500

ECHELLE 1:500