



# Composition. Décomposition. Recomposition.

## DEPLACER L'ANCIENNE ECOLE D'ARCHITECTURE DE NANTERRE

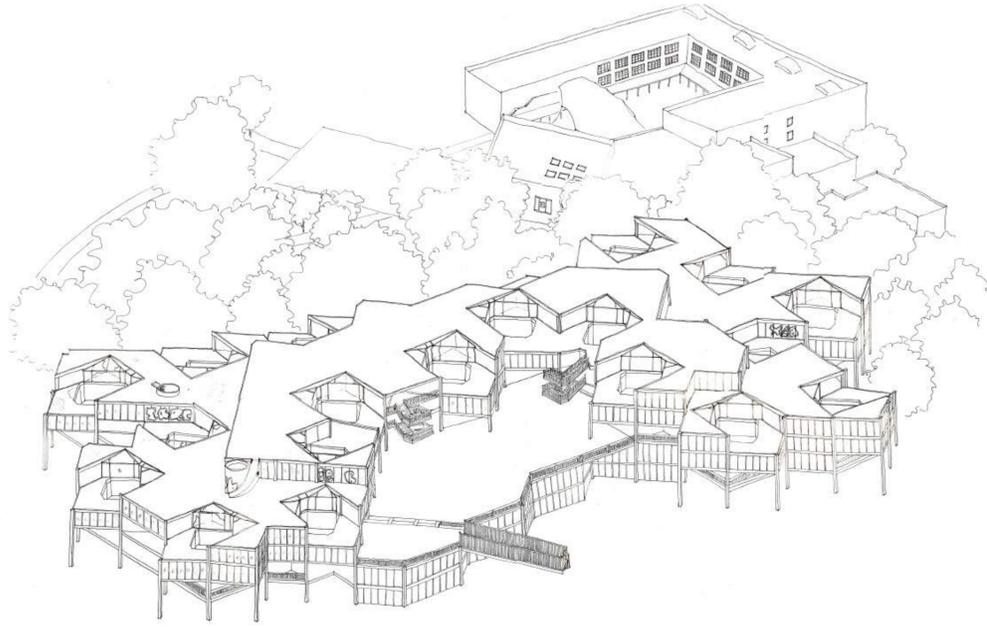


AXONOMETRIE GÉNÉRALE DE L'EXISTANT

1:500

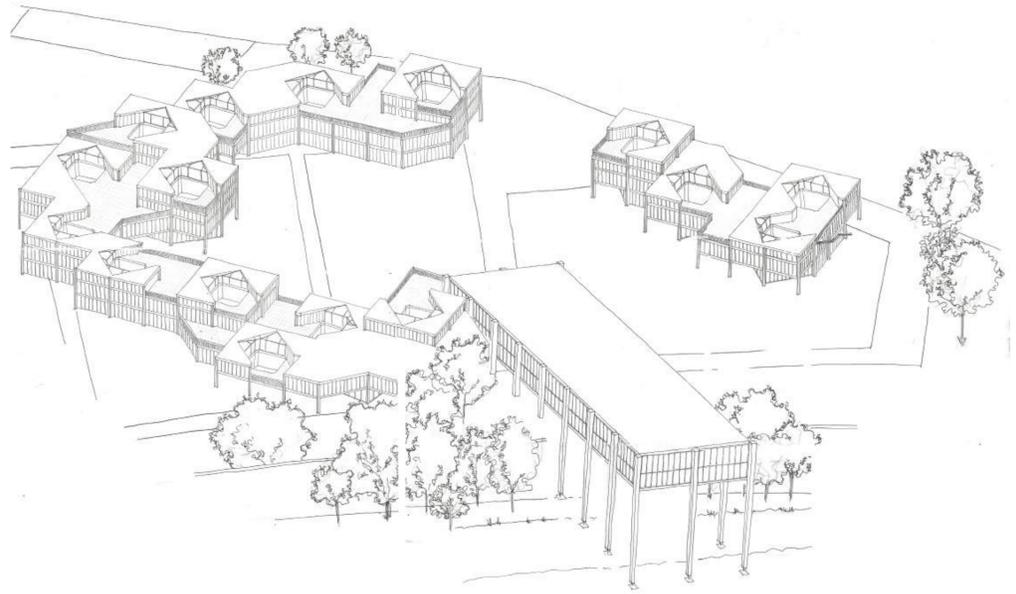



AXONOMETRIE GENERALE DU PROJET

1:500

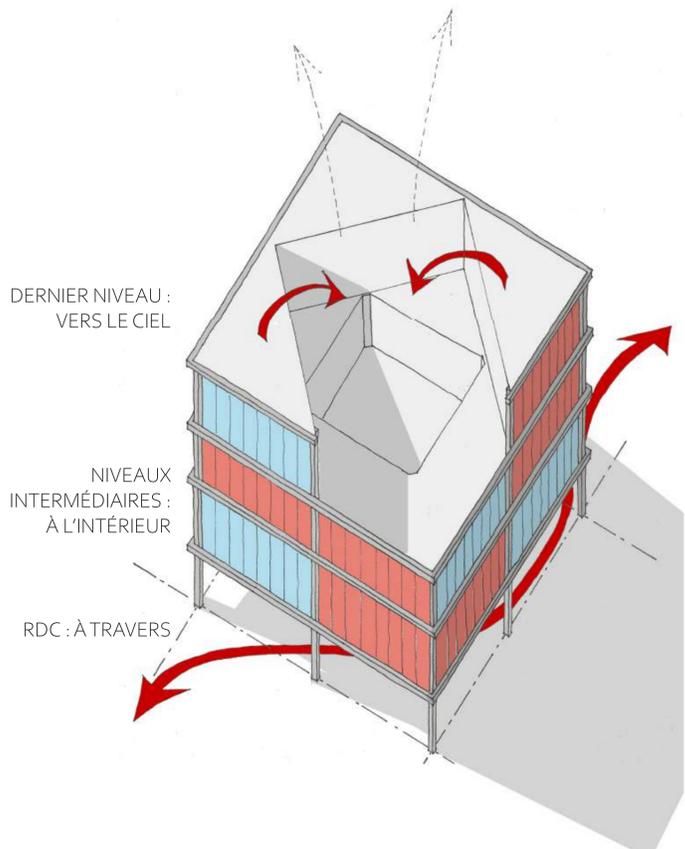

AXONOMETRIE DU MODULE DE COMPOSITION

1:500

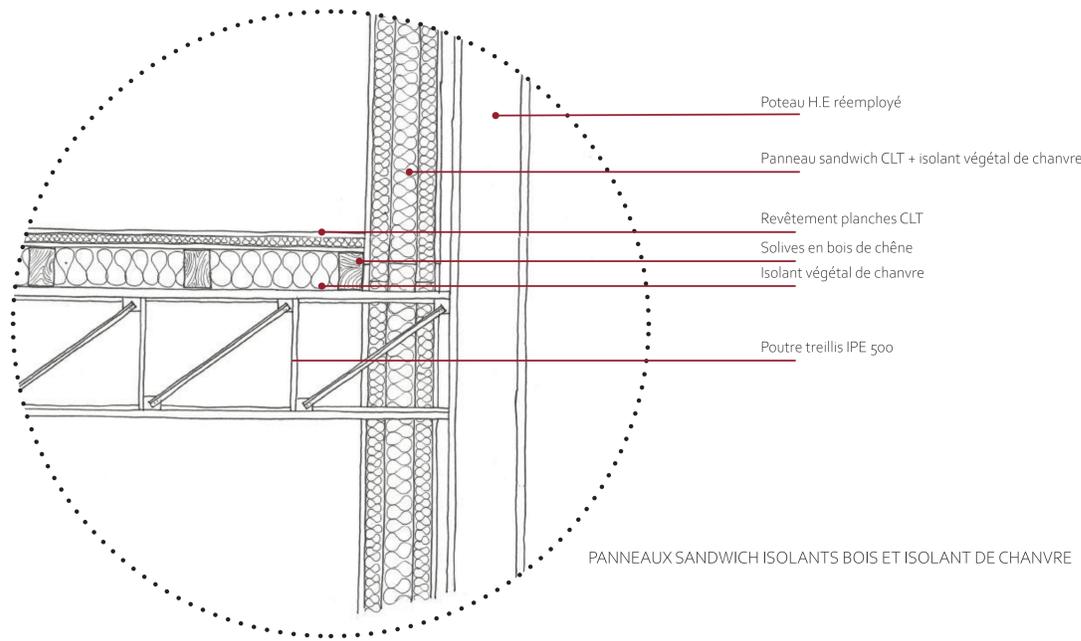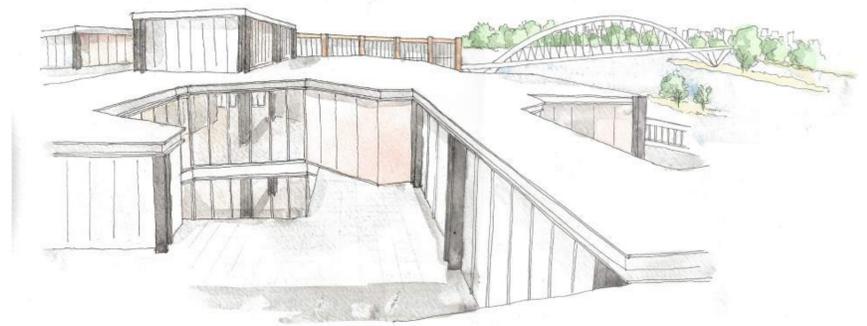


PANNEAUX SANDWICH ISOLANTS BOIS ET ISOLANT DE CHANVRE



PLAN DE REZ-DE-CHAUSSÉE

1:500

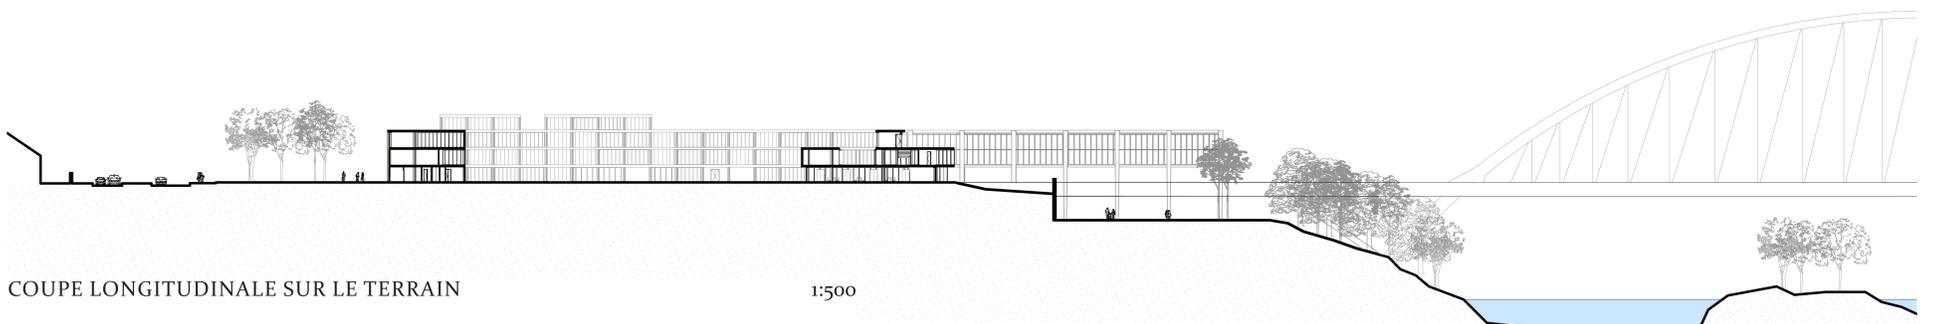

COUPE LONGITUDINALE SUR LE TERRAIN

1:500