


LE CREUX SINGULIER ENTRE ÉMERGEANCE ET ENFOUISSEMENT

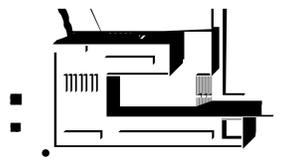


PERSPECTIVE INTÉRIEURE DE L'ESPACE MAJEUR




PERSPECTIVE EXTERIEURE DEPUIS LE CHEMINEMENT EXTÉRIEUR




PLAN DE SITUATION

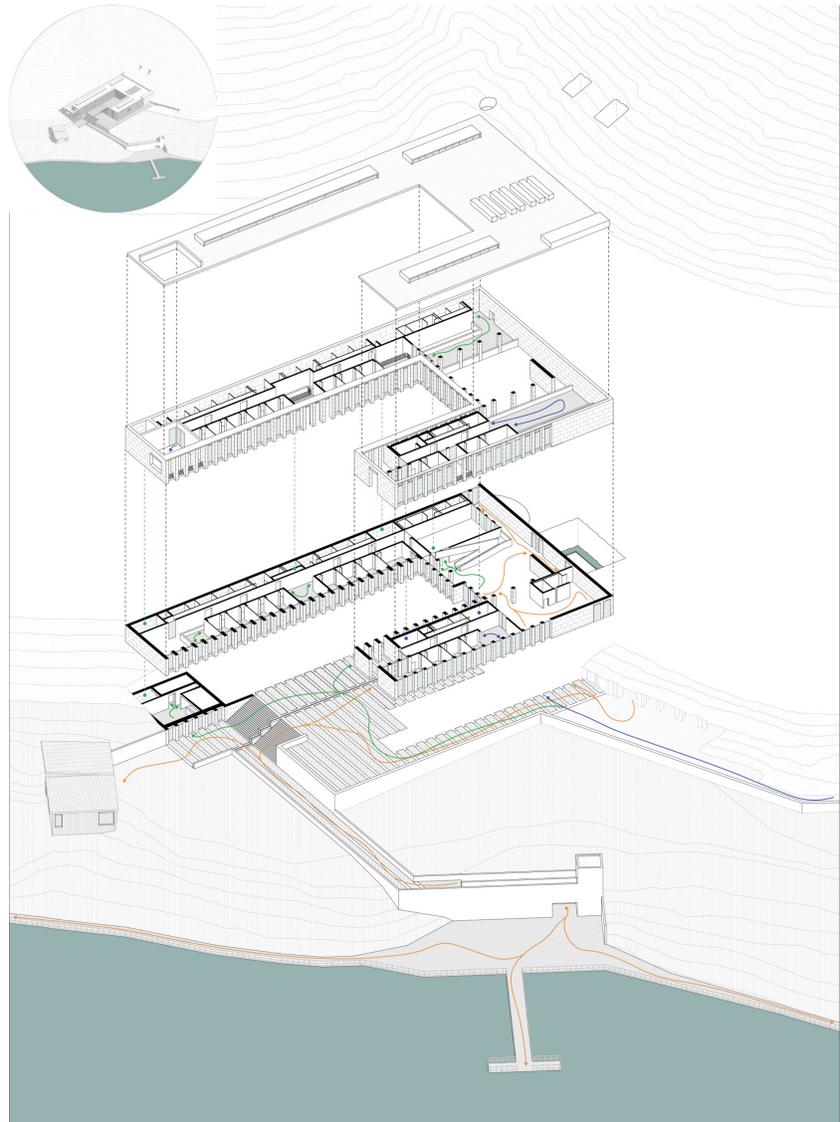

AXONOMÉTRIE ÉCLATÉE MONTRANT LES DIFFÉRENTS FLUX DANS LE PROJET

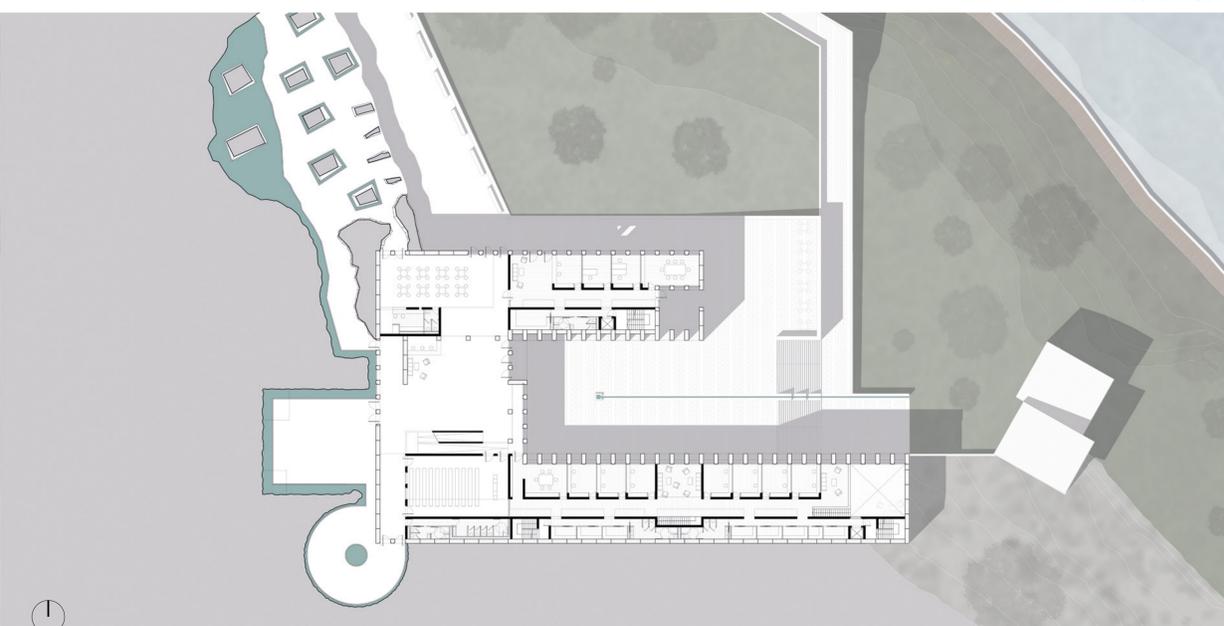

PLAN RDC AVEC ABORD // ÉCHELLE 1/200E

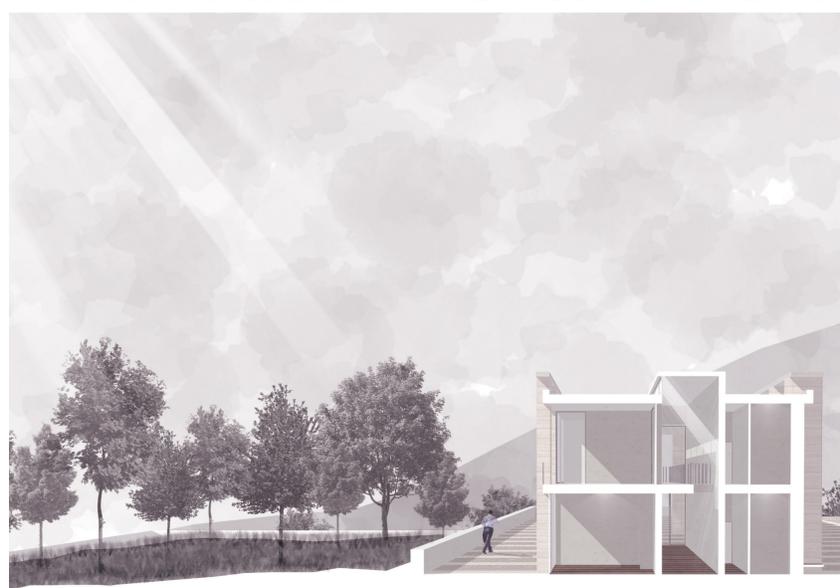

COUPE PERSPECTIVE SUR LA TERRASSE EXTÉRIEURE L'AILE ADMINISTRATIVE



COUPE LONGITUDINALE SUR L'AILE SCIENTIFIQUE