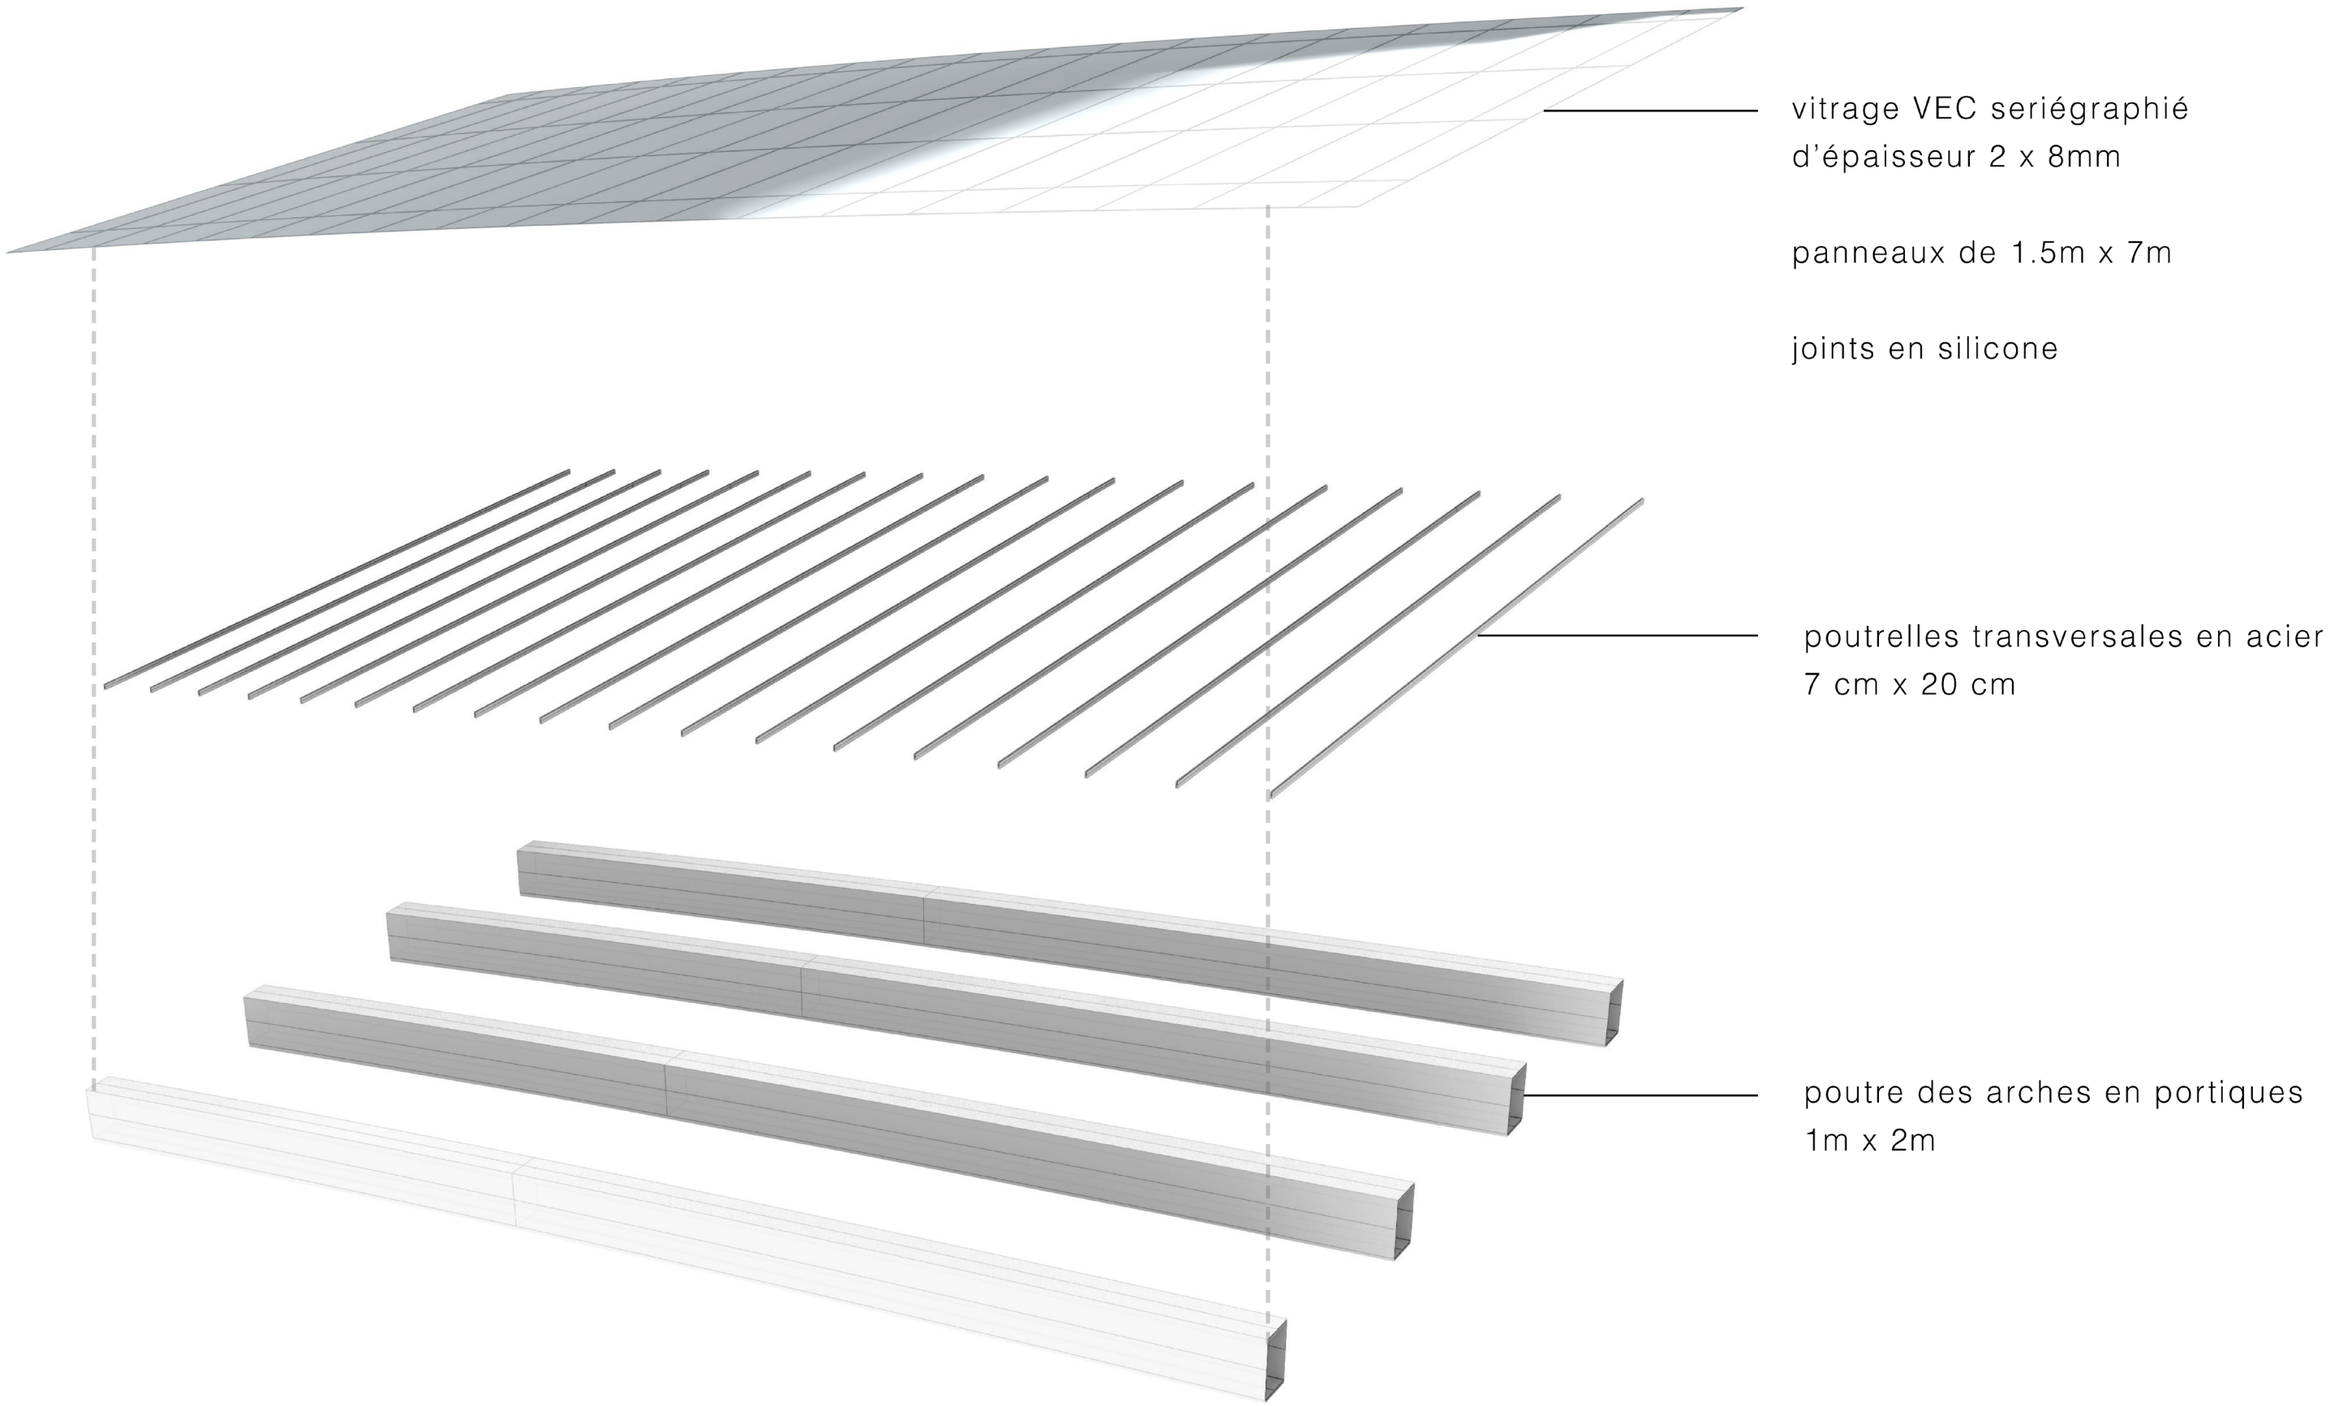
vitrage VEC seriégraphié
d’épaisseur 2 x 8mm
panneaux de 1.5m x 7m
joints en silicone
poutrelles transversales en acier
7 cm x 20 cm
poutre des arches en portiques
1m x 2m