

LA REHABILITATION DE LA FILATURE LEPOUTRE

Habiter l'existant face à un projet de rénovation urbaine



LEURENT
Tanguy
2021




perspective depuis la rue du Chêne Houpline





perspective d'une loggia

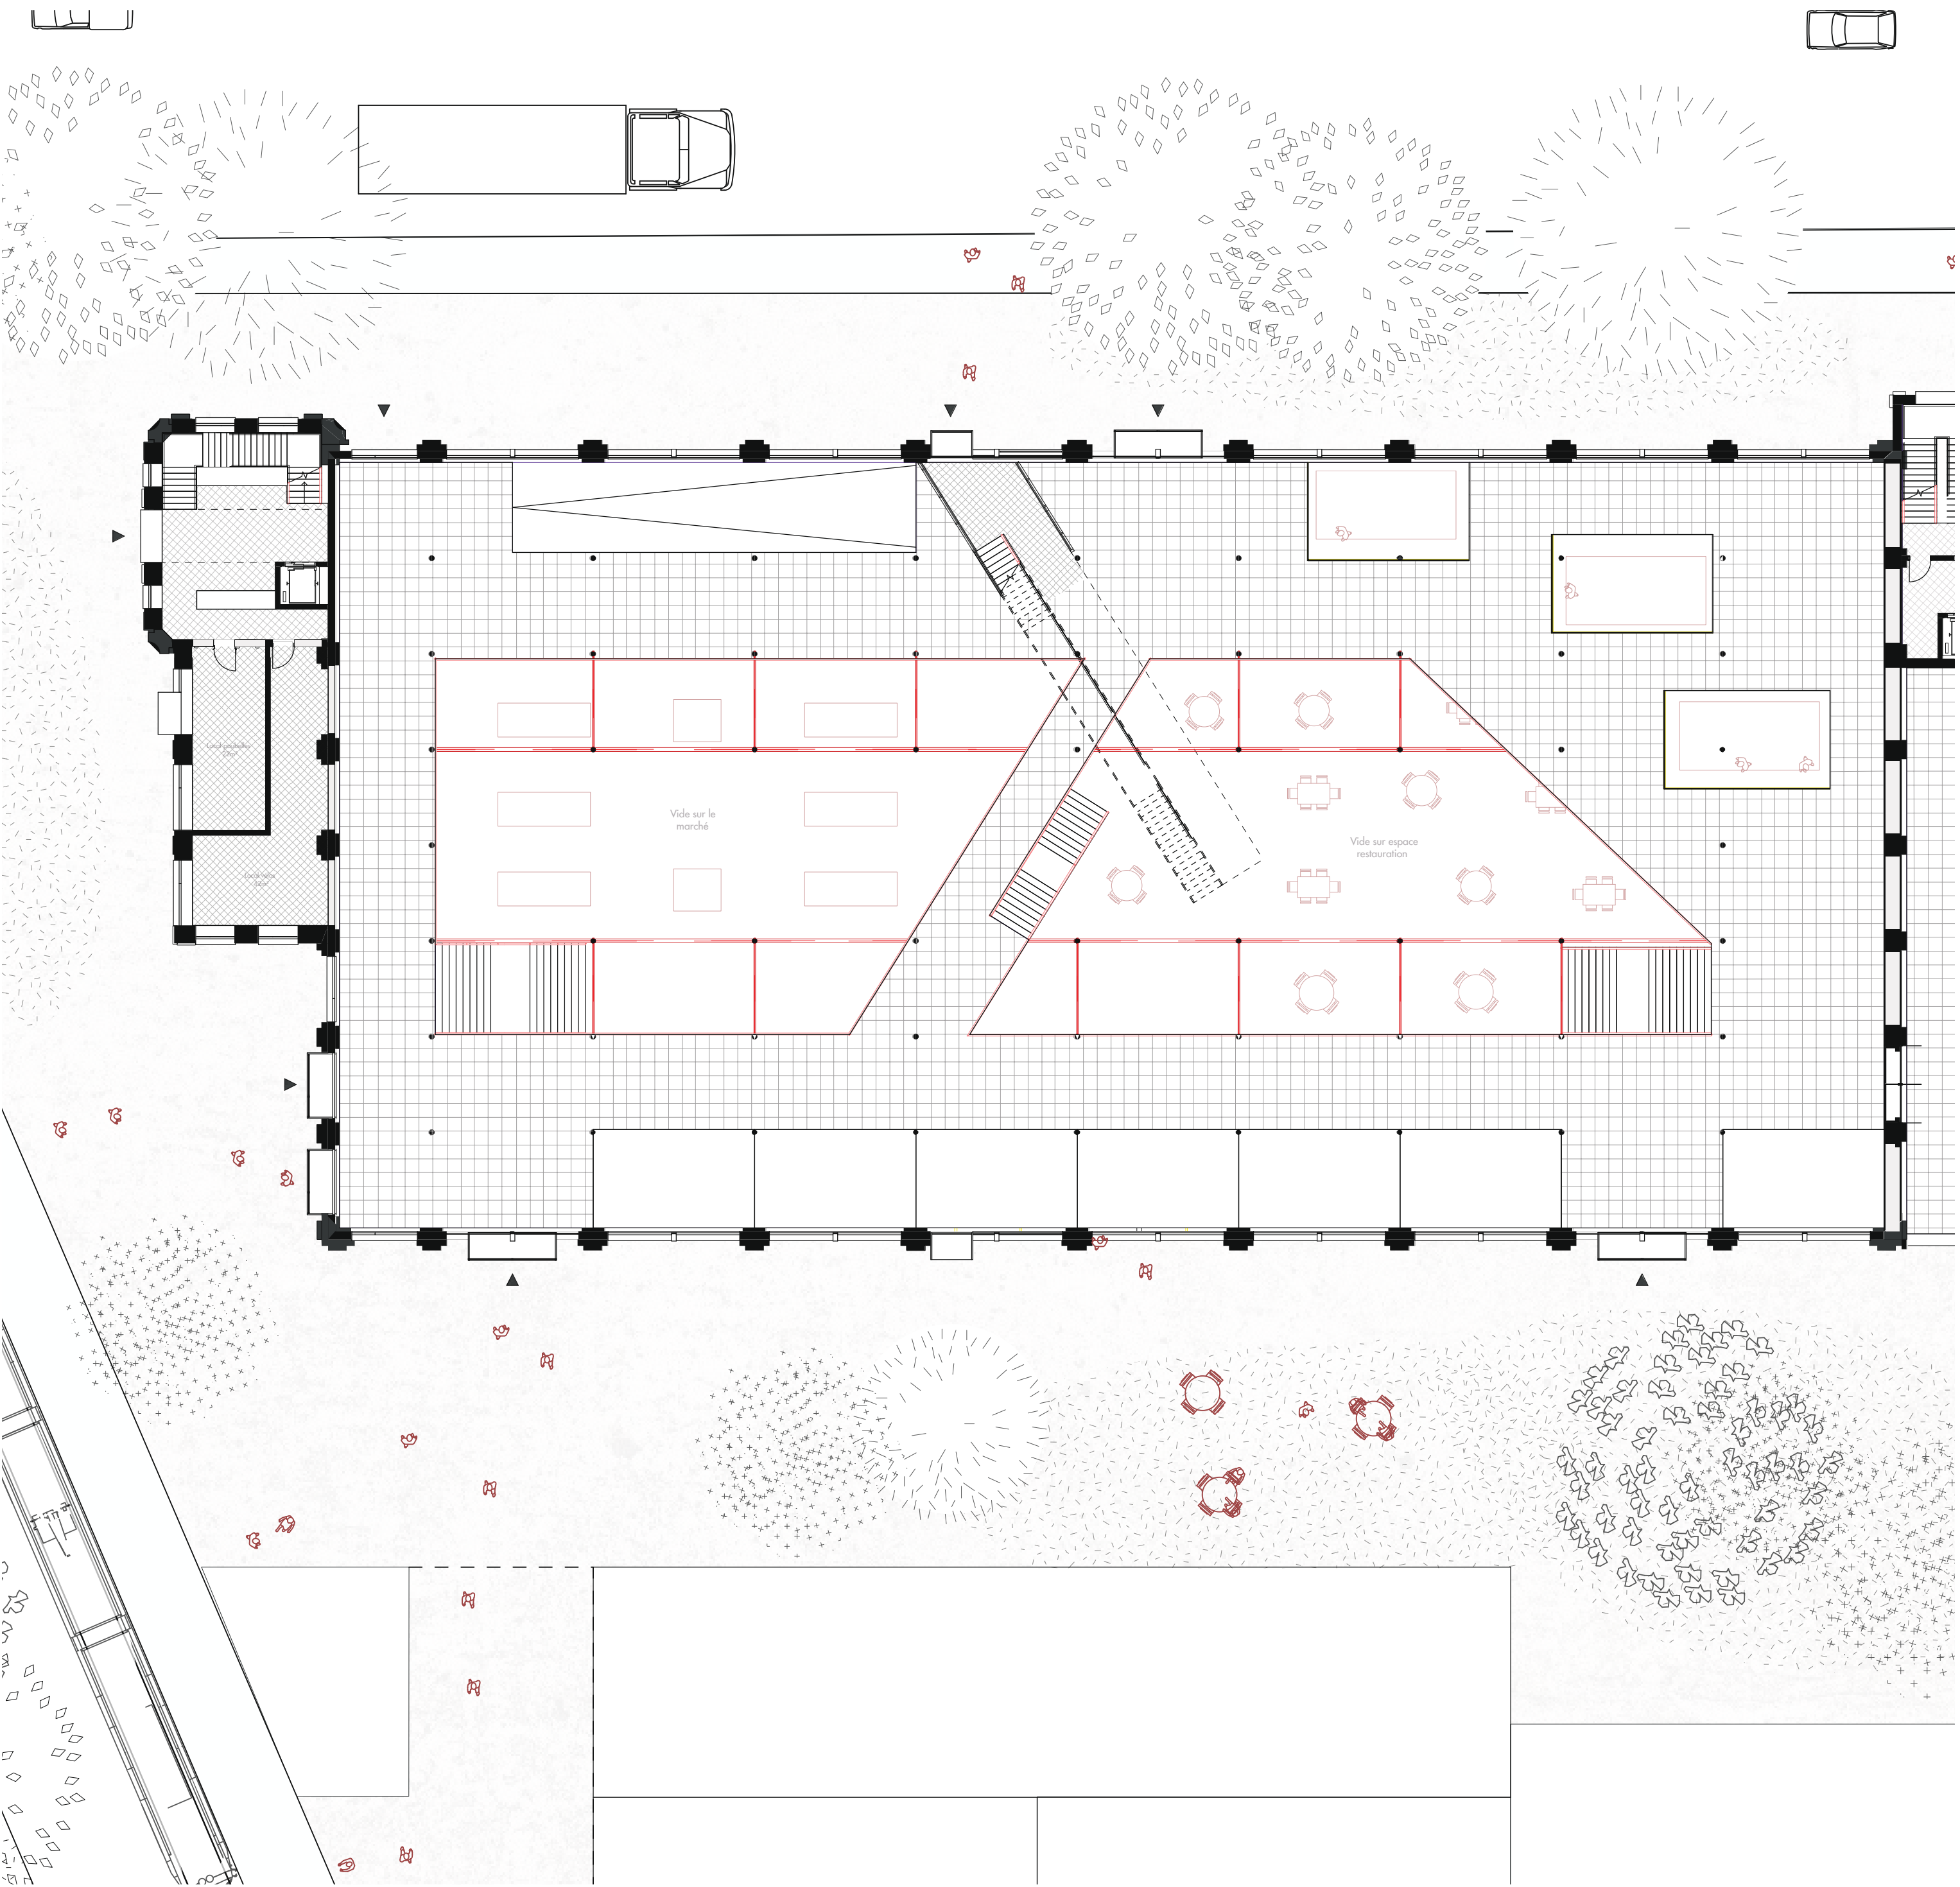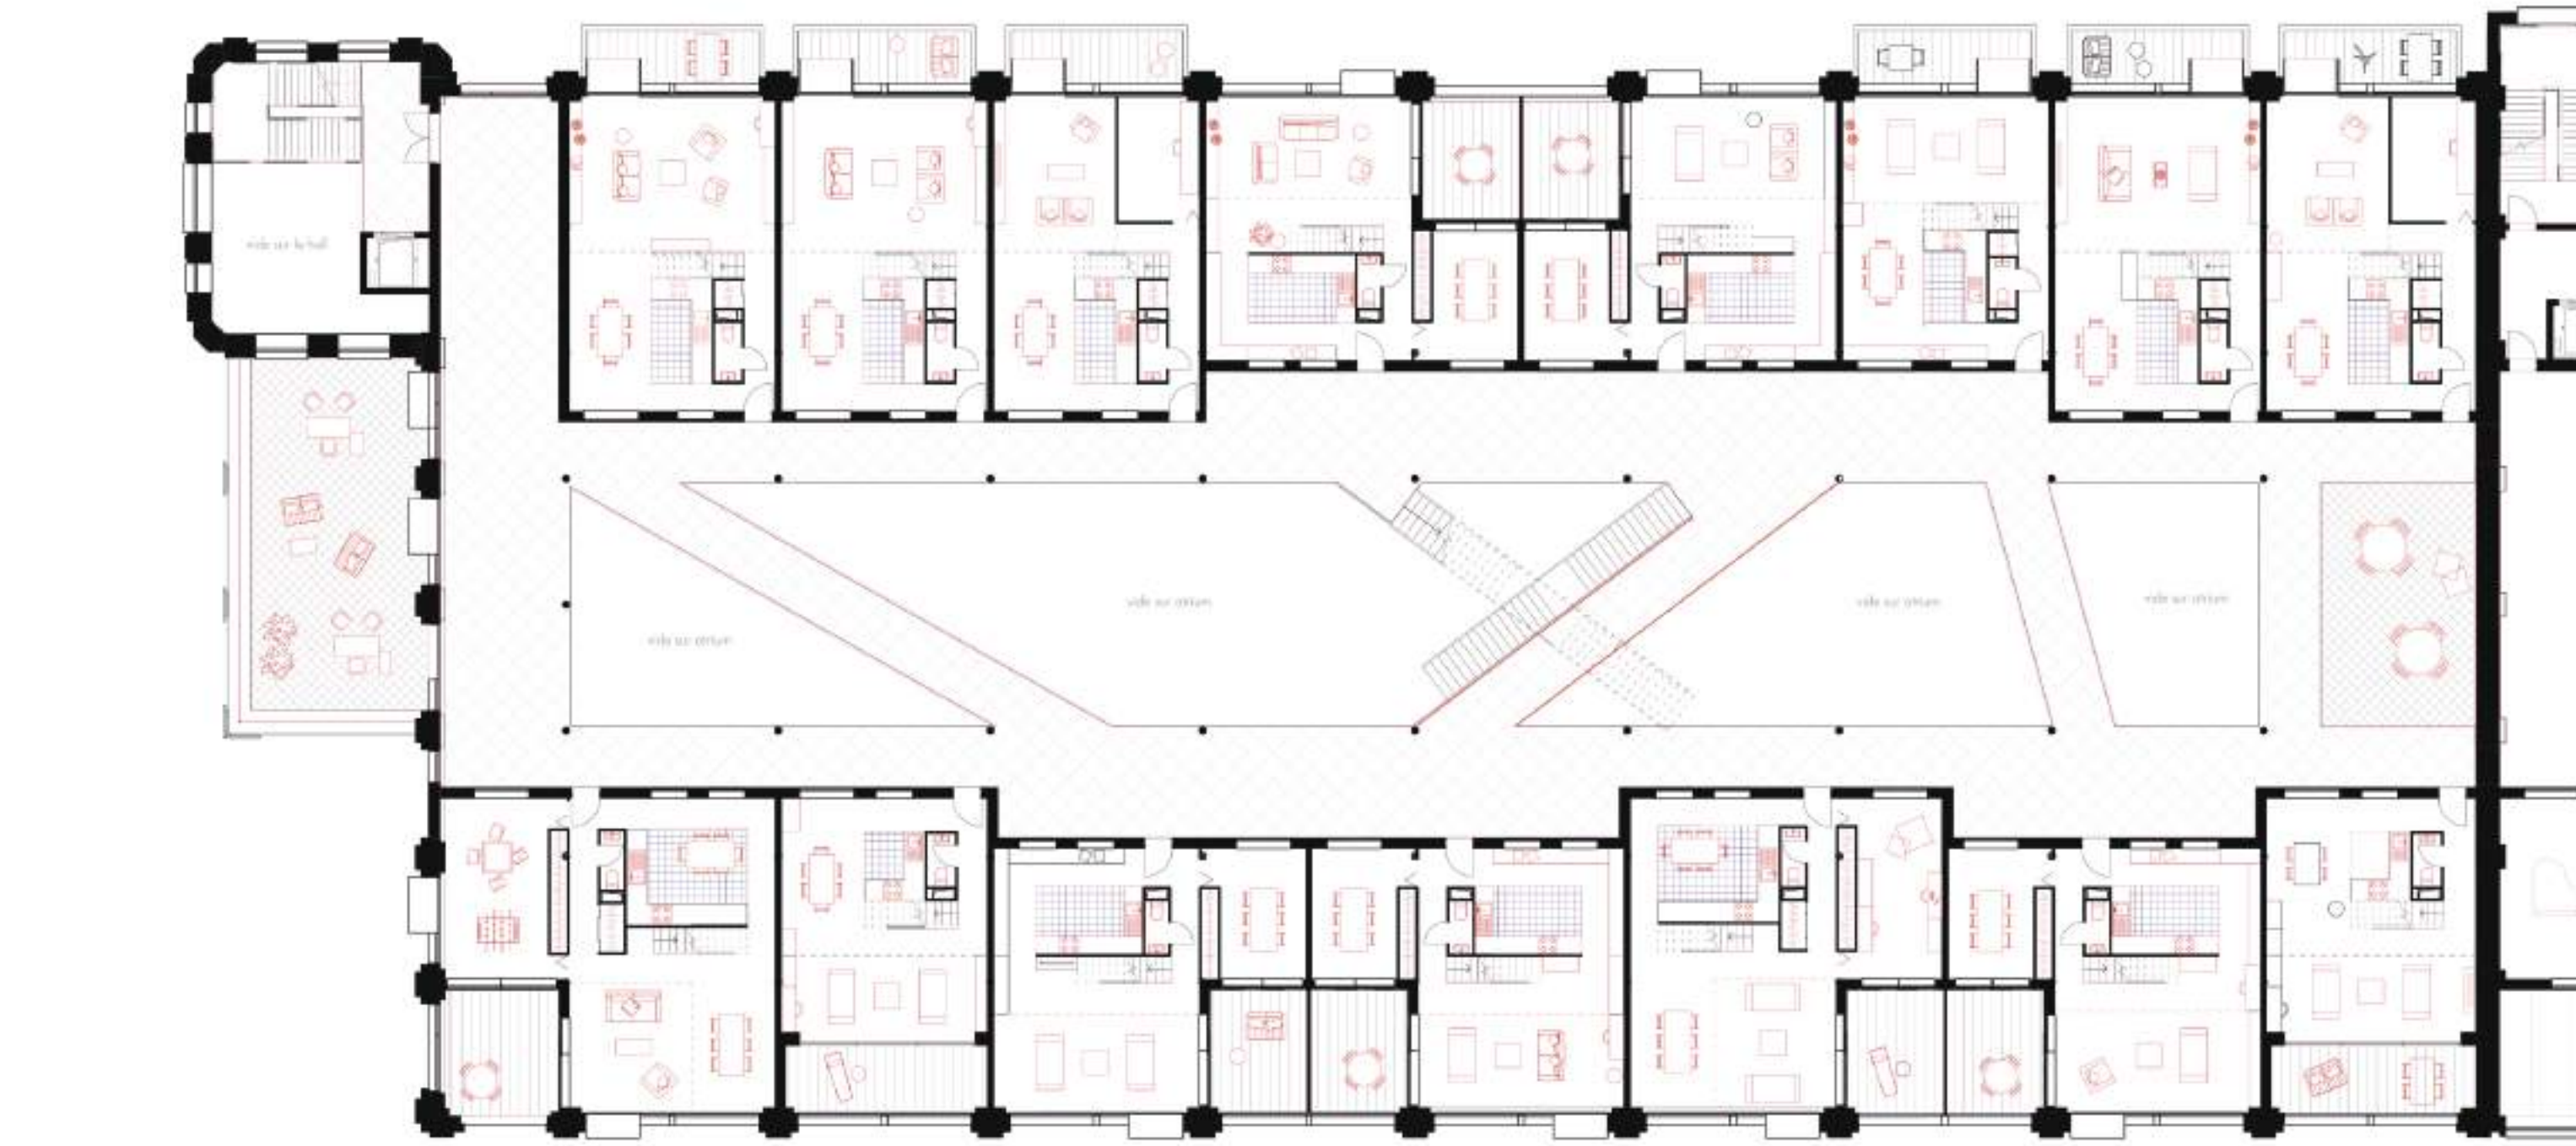


plan RDC et deuxième étage, 200e

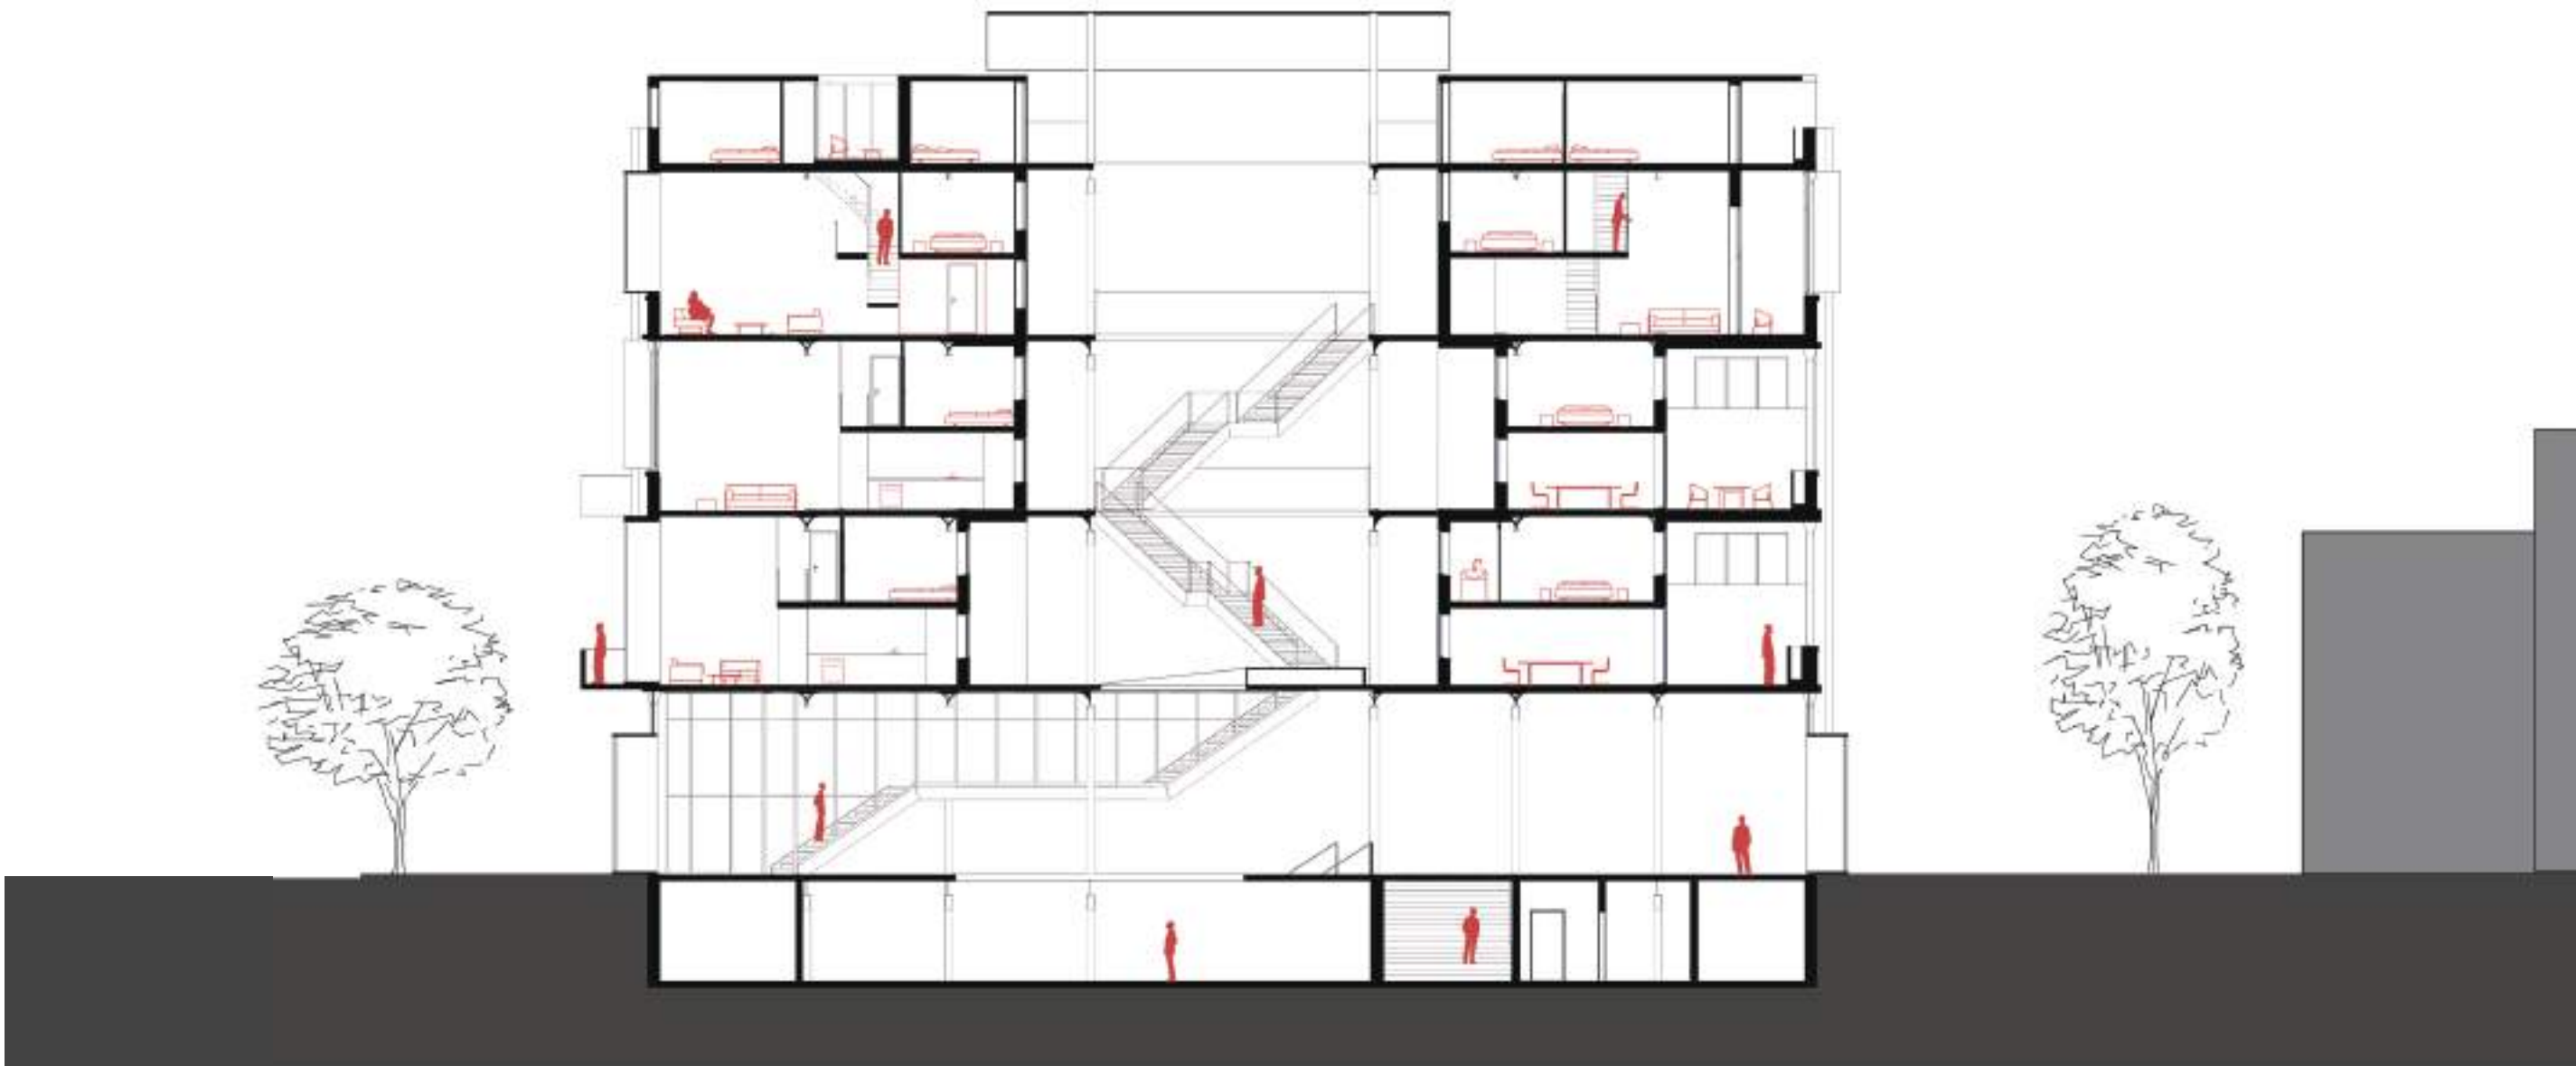

Coupe transversale, 200e

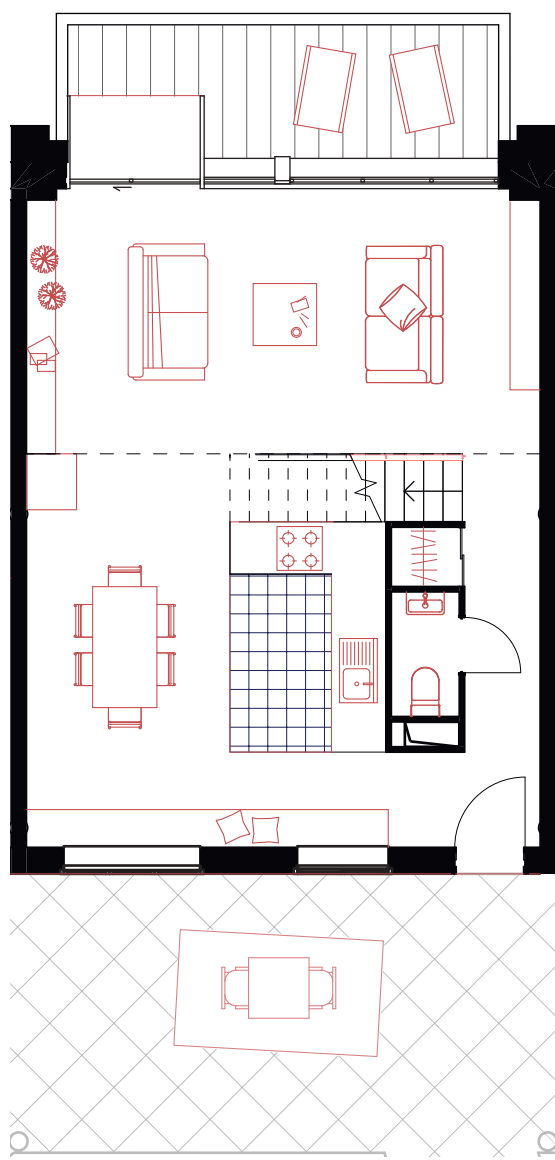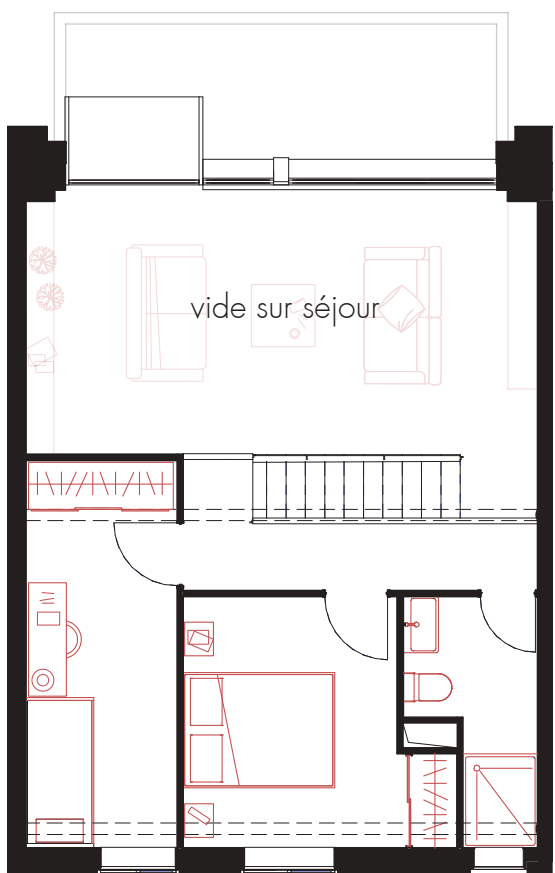

plan d'un logement
3 pièces

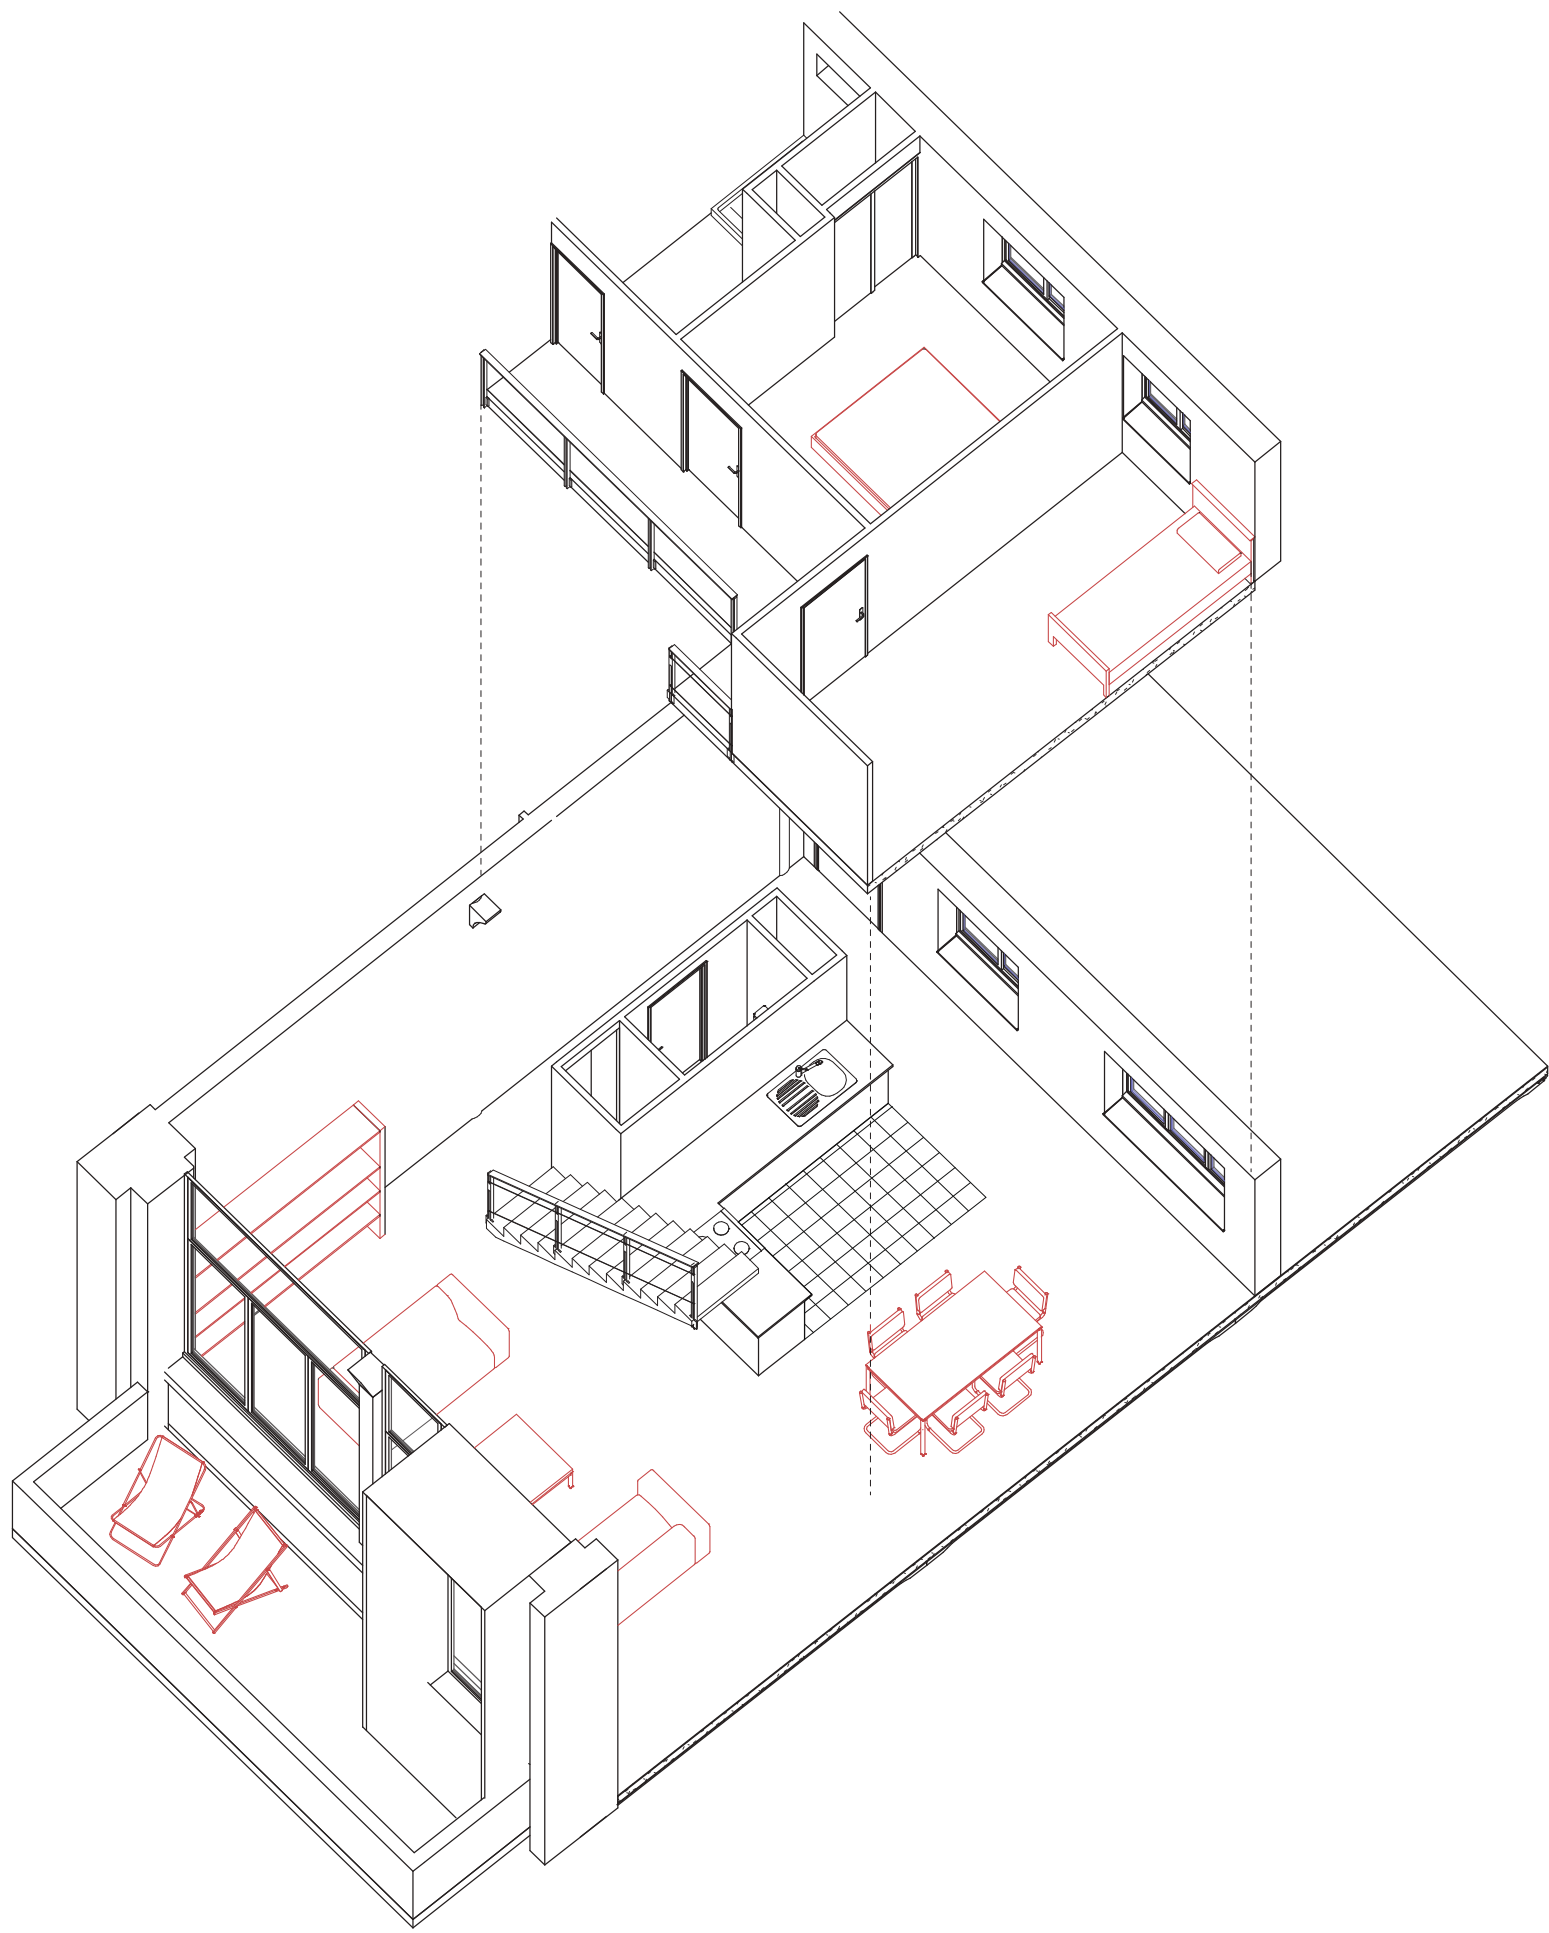

axonométrie associée



Coupe du tissu, 500e