



# LA TERRE QUI NOUS PORTE




**COUPE PERSPECTIVE - 1/50ème**  
EQUILIBRE ENTRE ÉCOLE ET MARCHÉ

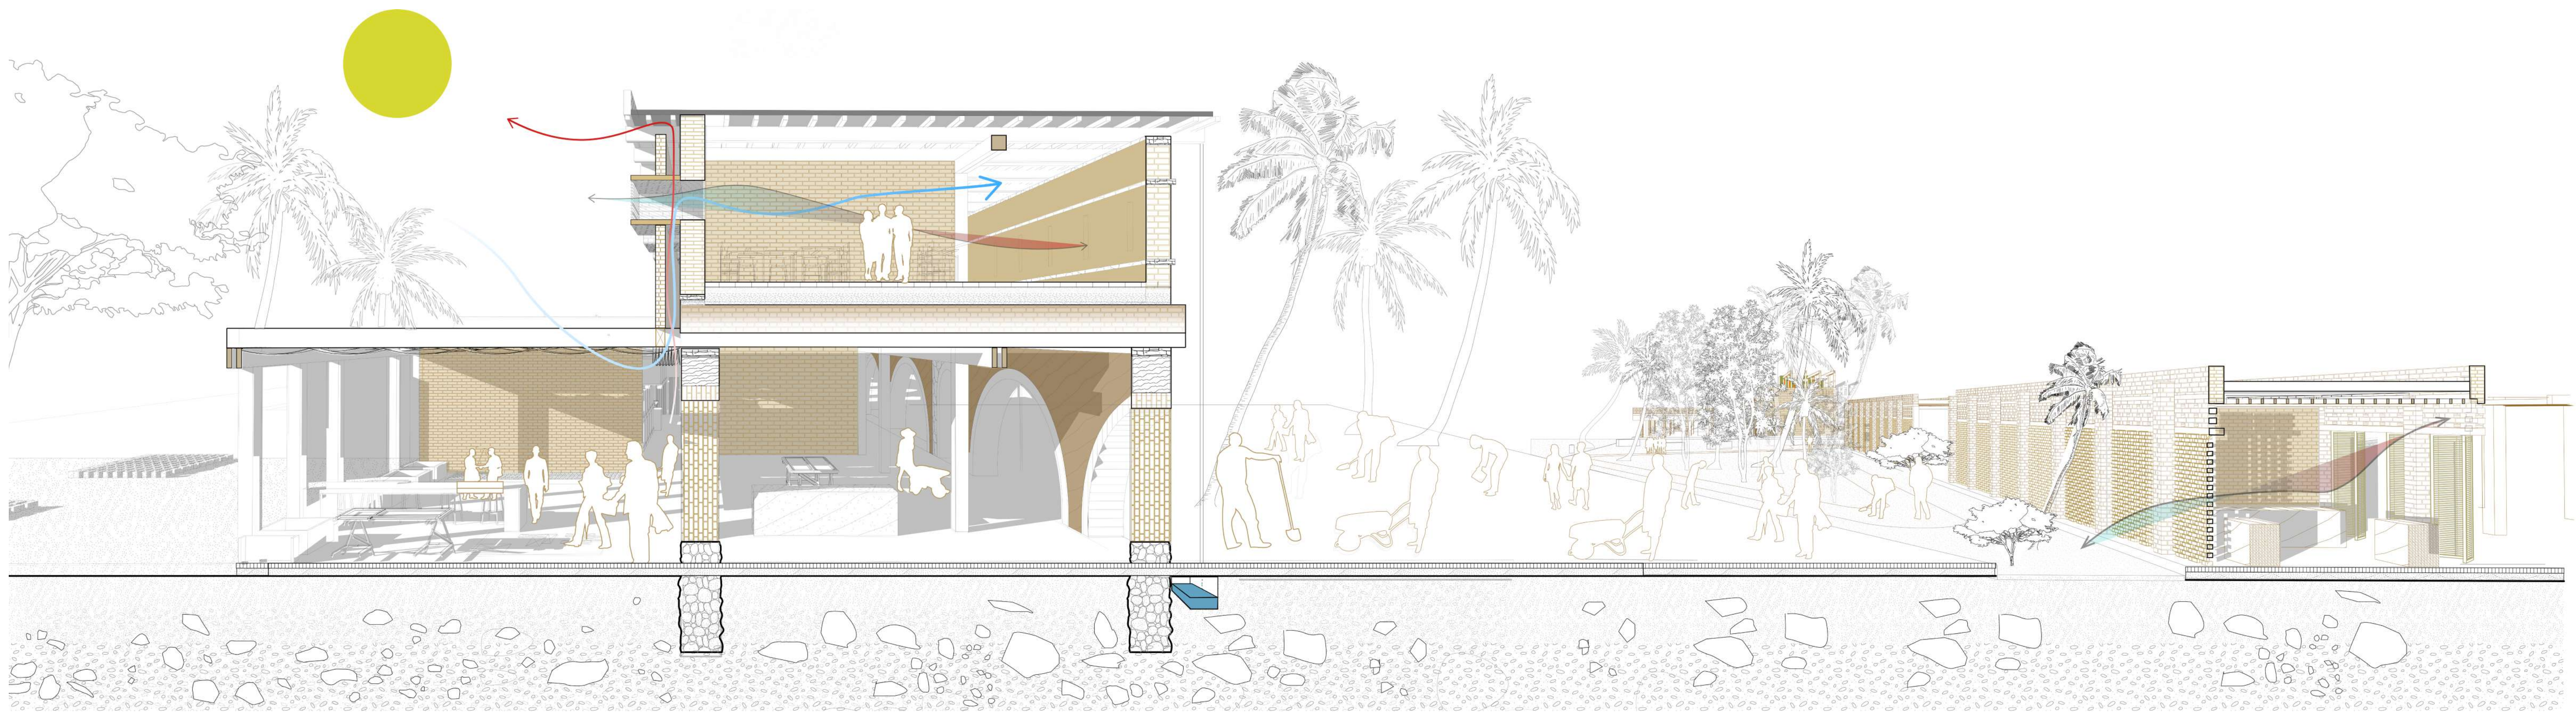

**COUPE TRANSVERSALE DU MARCHÉ - 1/50ème**  
UNE LIBRE APPROPRIATION

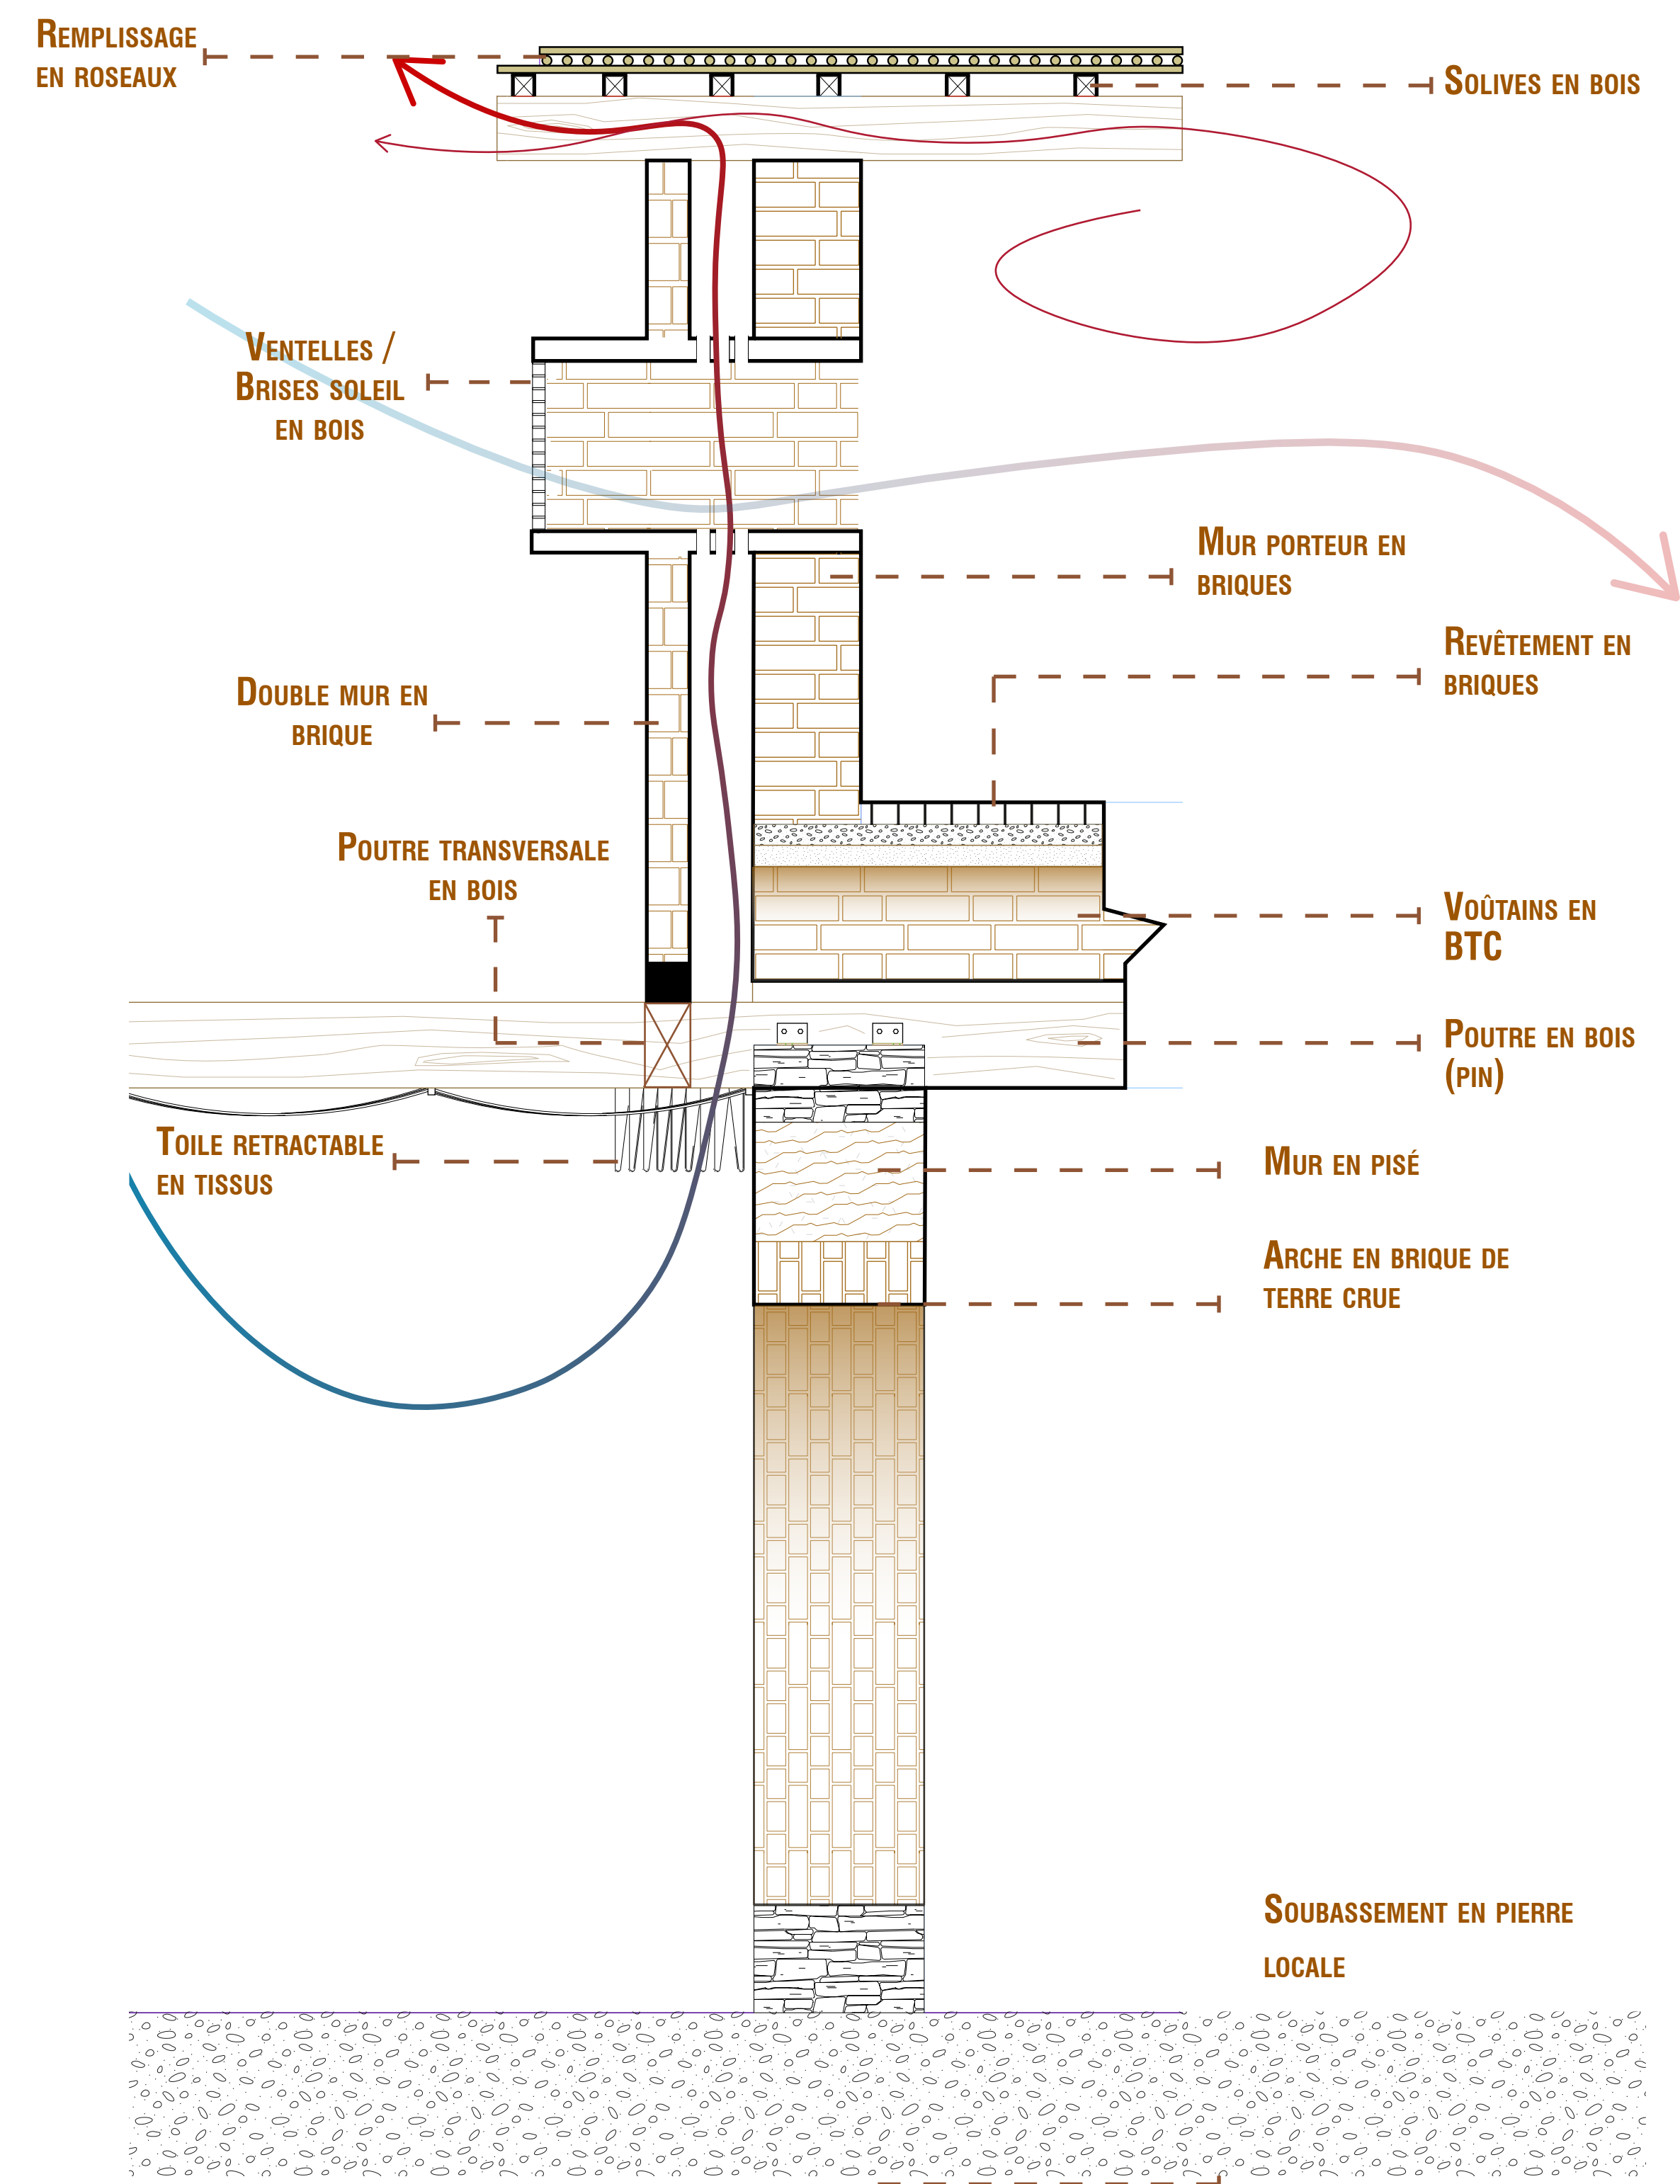

**COUPE DÉTAIL 1/25ème**  
LE DOUBLE MUR, FACE AU SOLEIL

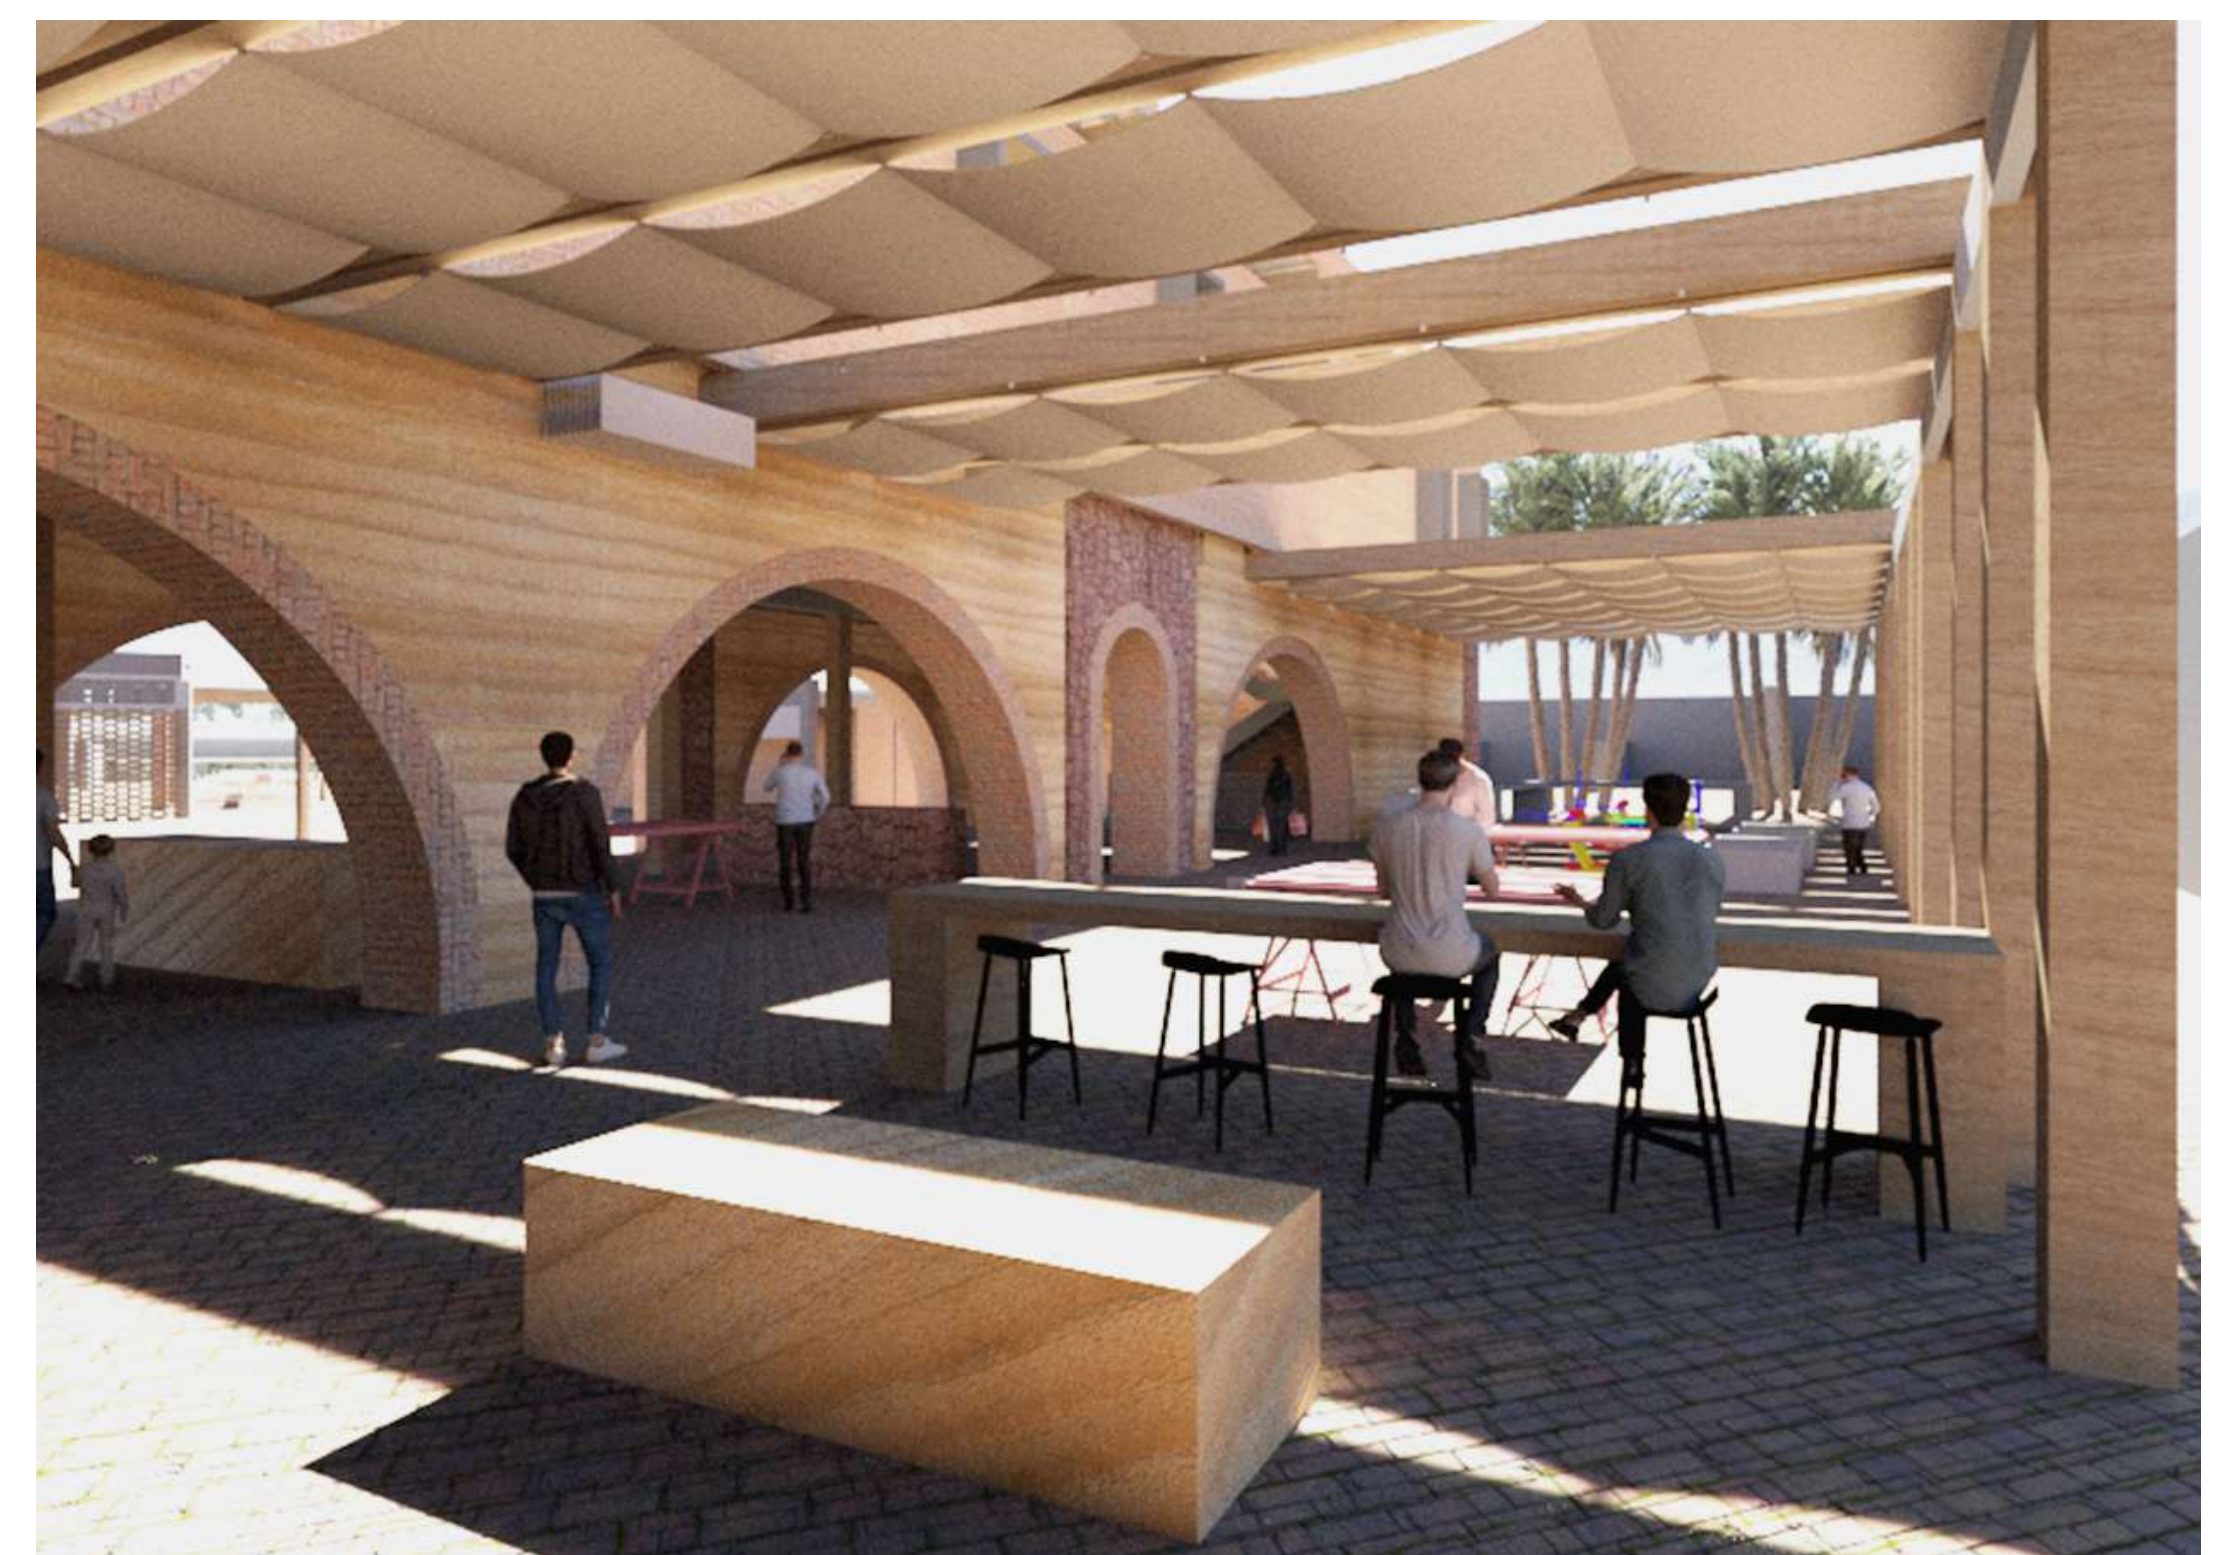

**ÉLÉVATION ÉCOLE ET MUSÉE 1/100ème**  
L'ARCHE, PAR SOUCIS DE TRANSPARENCE