



Transformation de l'usine Schneider

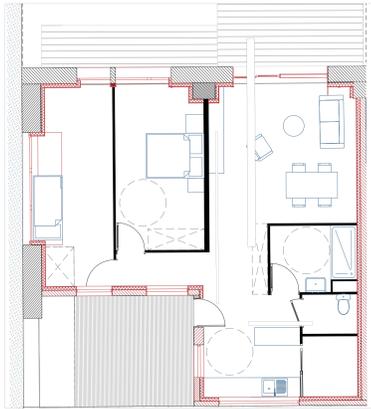


Détail plan RDC d'un logements




Axonométrie , module de logement dans l'usine

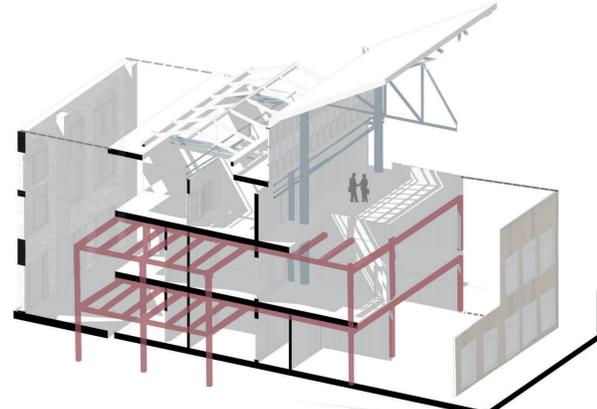


Axonométrie , module de structure entre nef et bas côté

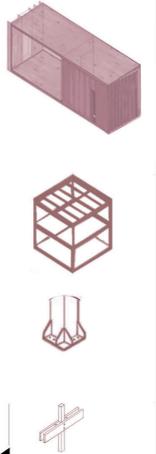

Nouvelle rue piétonne entre les bâtiments

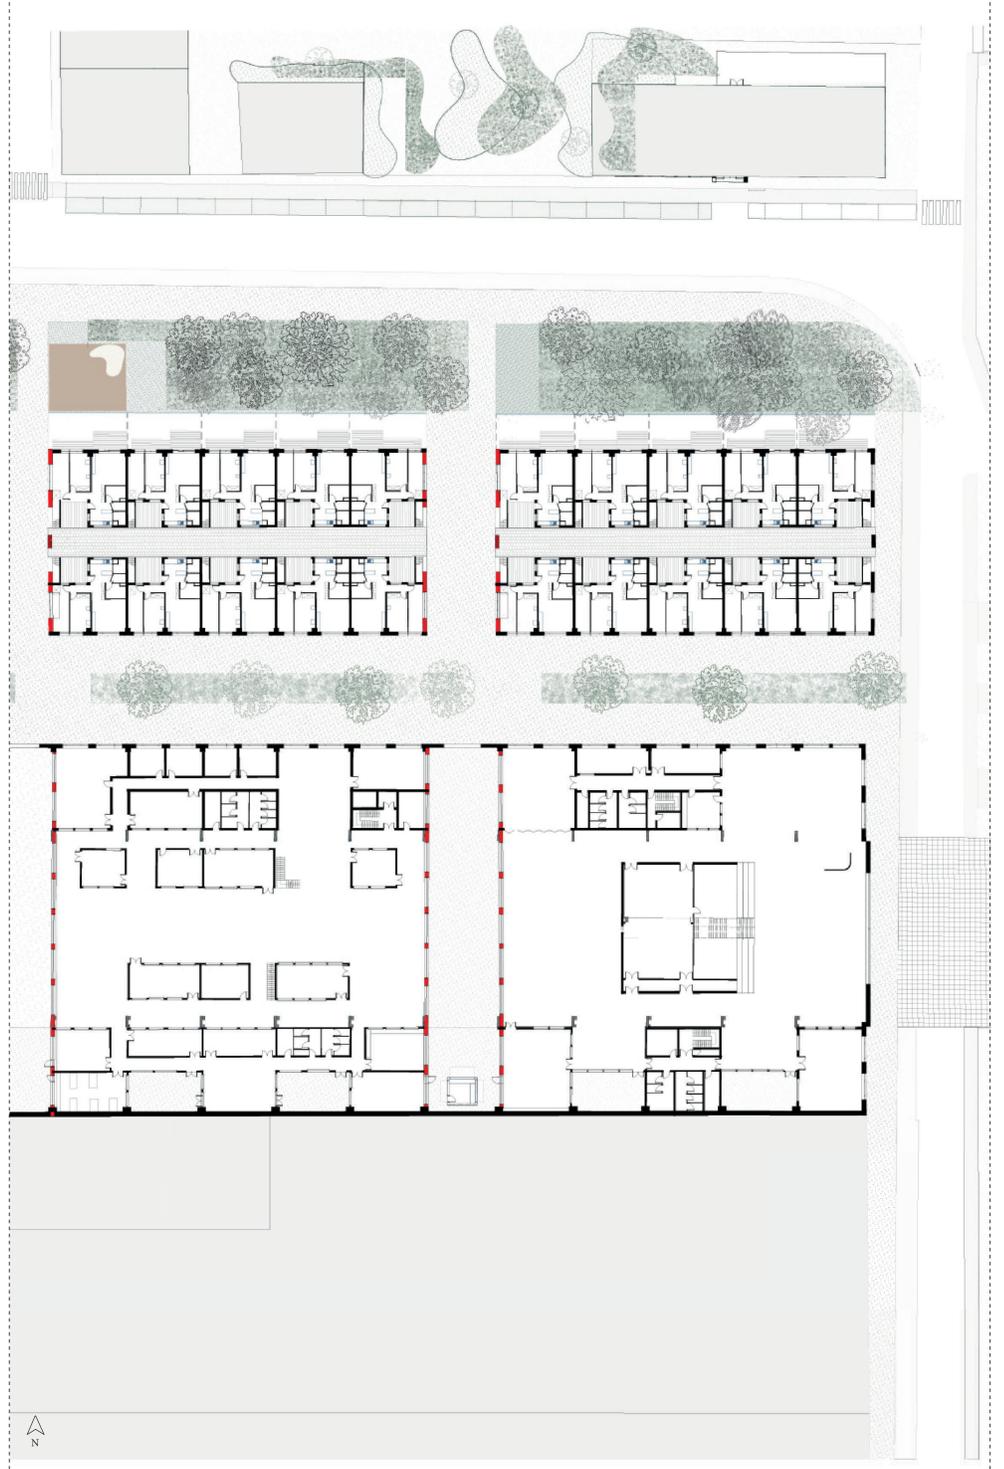

Plan du RDC général 1/333

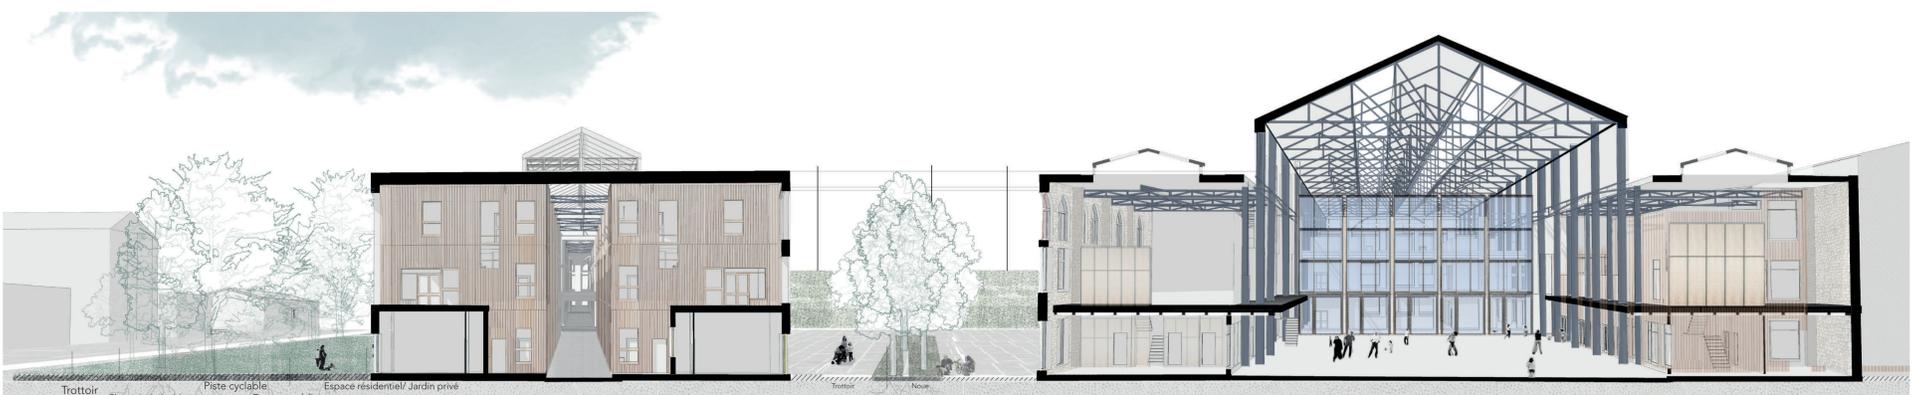

Coupe entre l'usine et les nouvelles voiries 1/150