



# LE PRÉVENTORIUM DU BOIS DE LA MUETTE

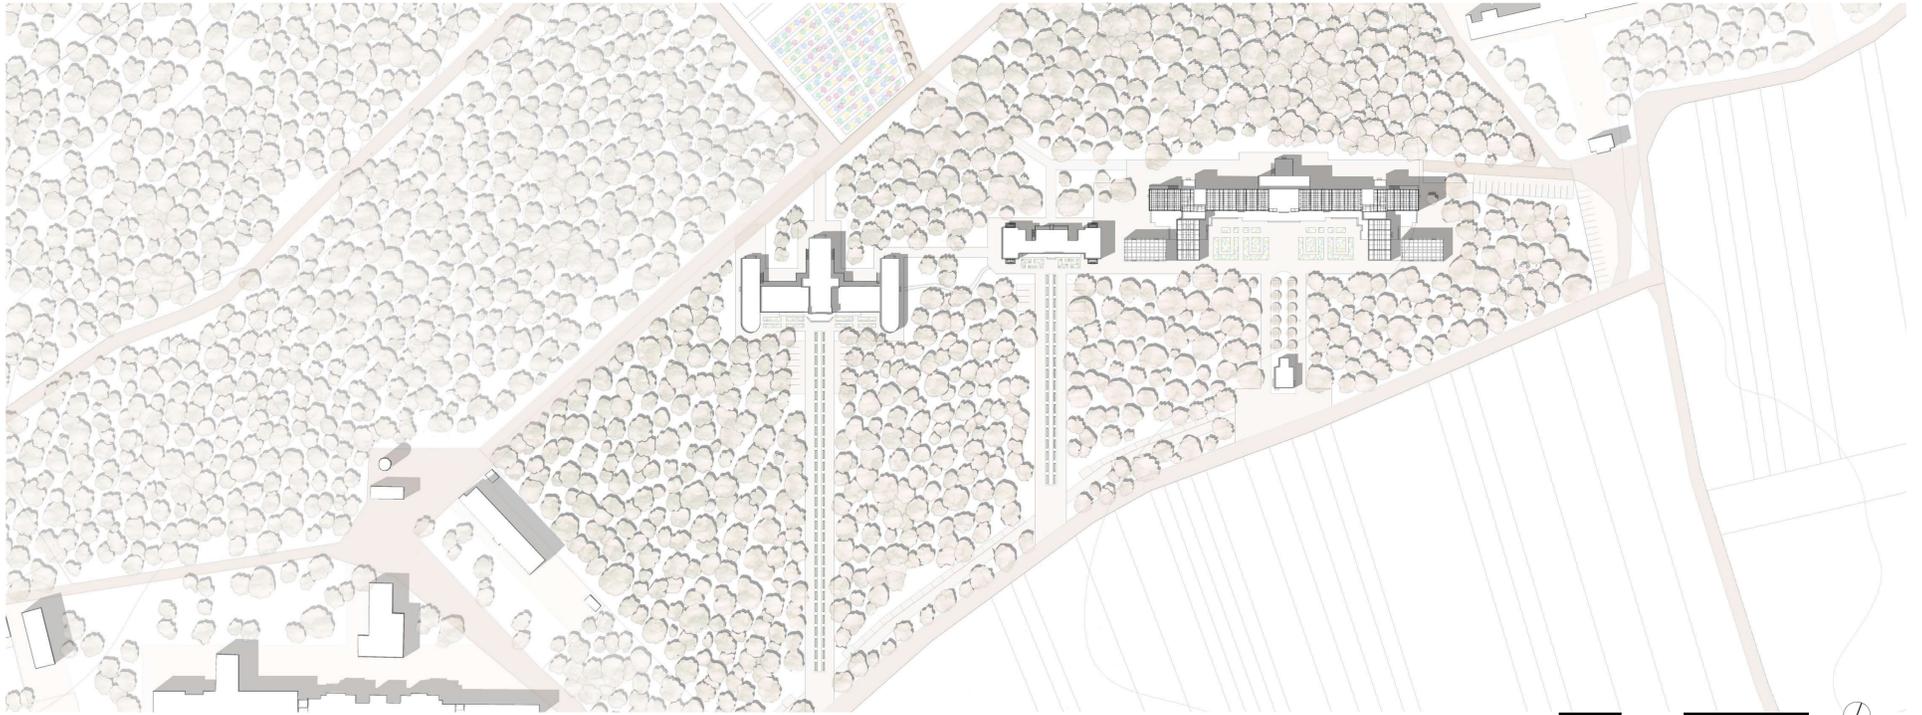

Un projet paysager dans la forêt, plan masse du projet, 1-1000e



Ancien et nouveau, réhabilitation et création pour l'installation de l'école d'horticulture, élévation sud du préventorium et du lazaret

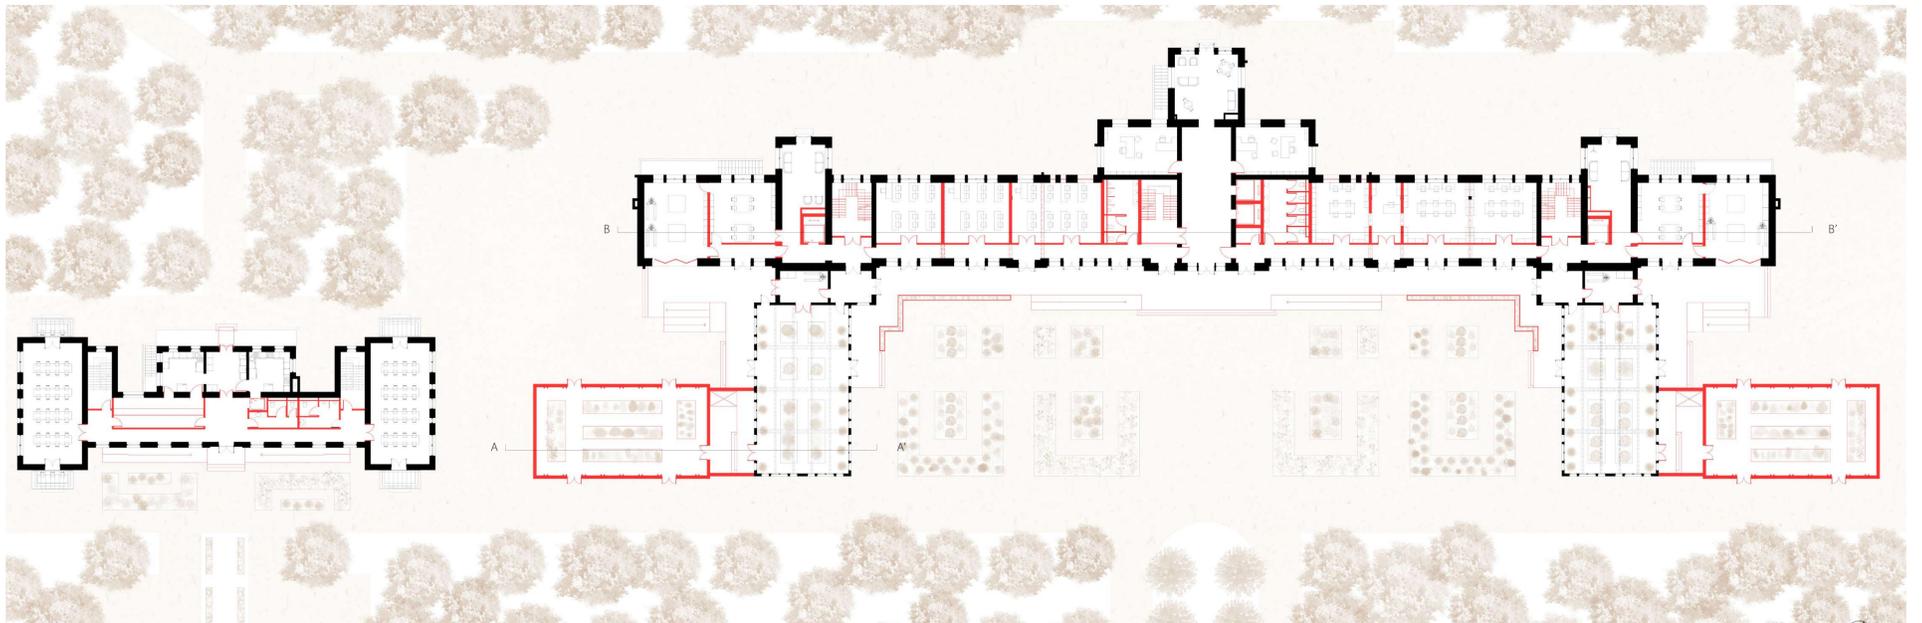

Modifications de l'existant pour l'installation d'une école d'horticulture, plan du rez-de-chaussée du préventorium et du lazaret



L'installation d'une serre dans l'ancien préau et son extension, coupe détaillée AA, 1-50e



La serre-élévation sur le toit du préventorium, coupe détaillée, extrait de BB, 1-25e