
## LE MURATE, LA TRANSFORMATION D'UNE MÉMOIRE DOULOUREUSE

La réhabilitation de la prison des Murate à Florence

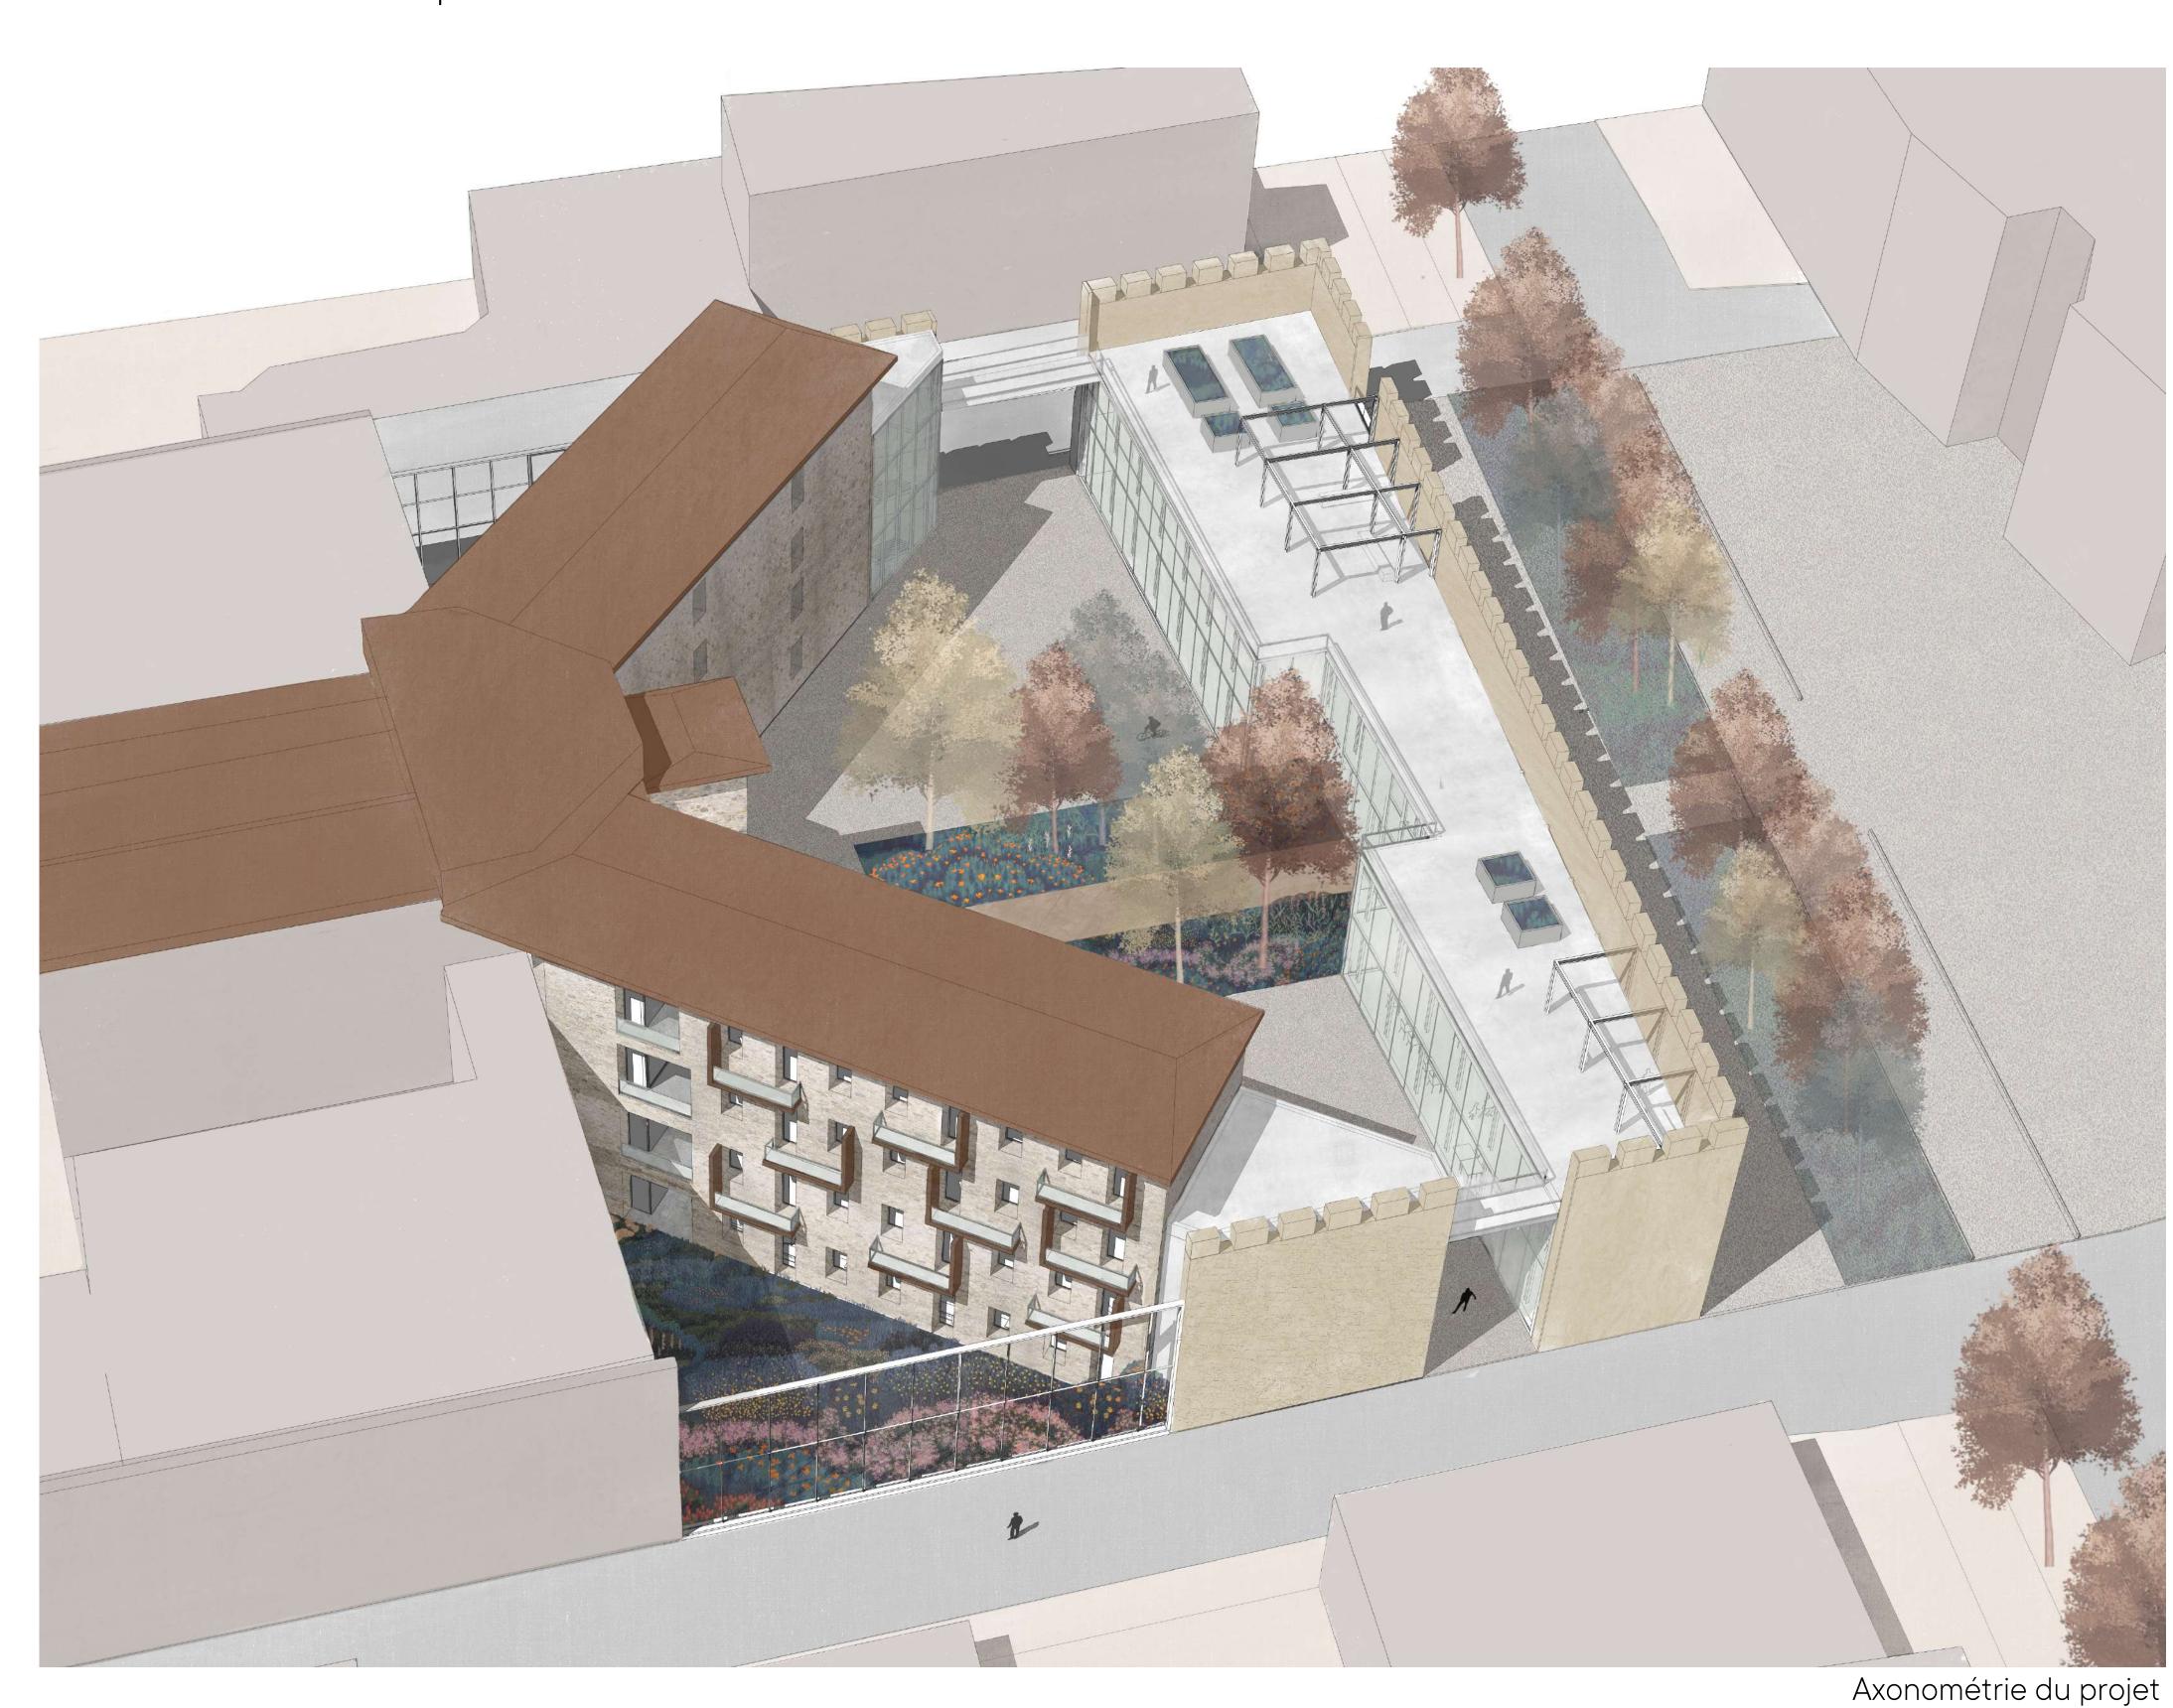

## Les enjeux du projet :

- · Préserver la façade principale de l'ancienne prison
- · Mettre en valeur le mur d'enceinte en l'épaississant
- Adapter l'existant pour accueillir un nouveau programme
- Créer une place attractive et végétalisée





Perspective depuis l'entrée du panoptique




Perspective du bâtiment d'exposition

Plan du RDC 1/200

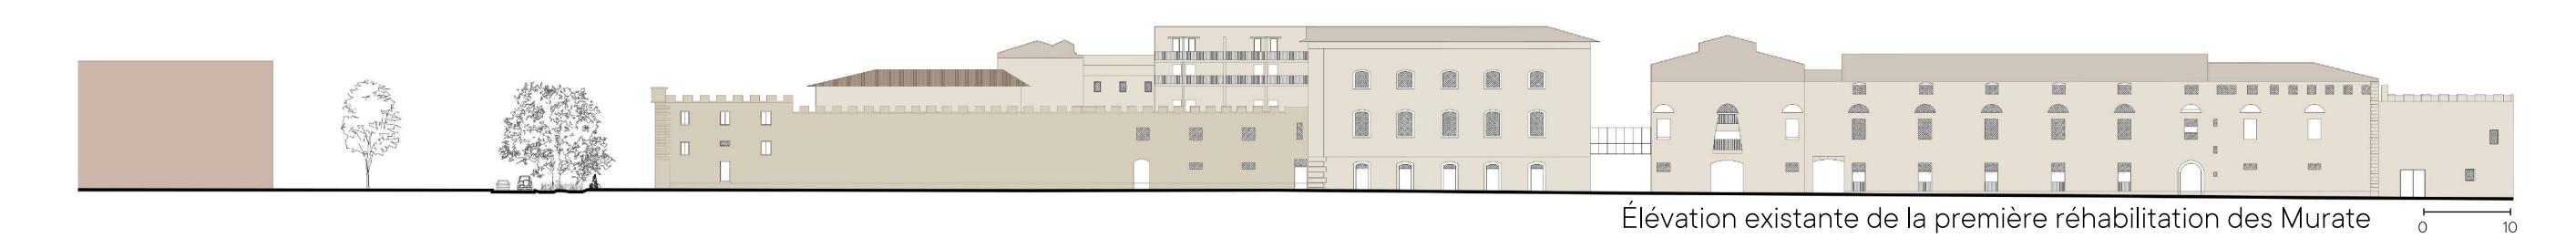

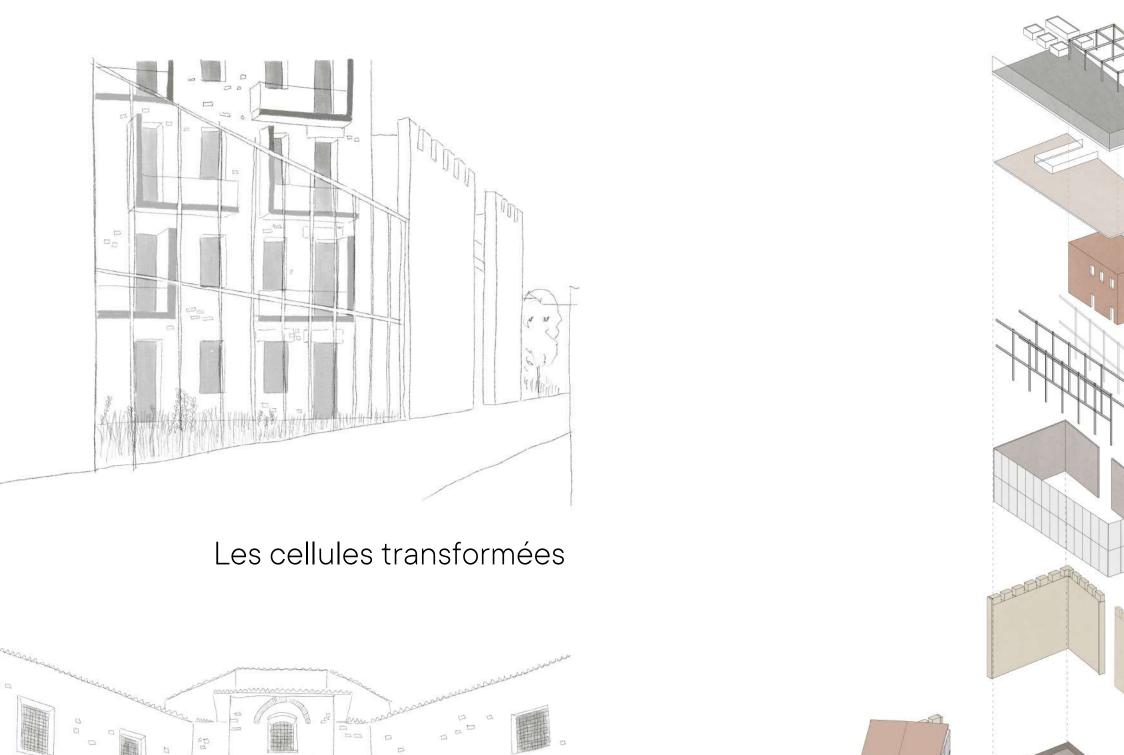

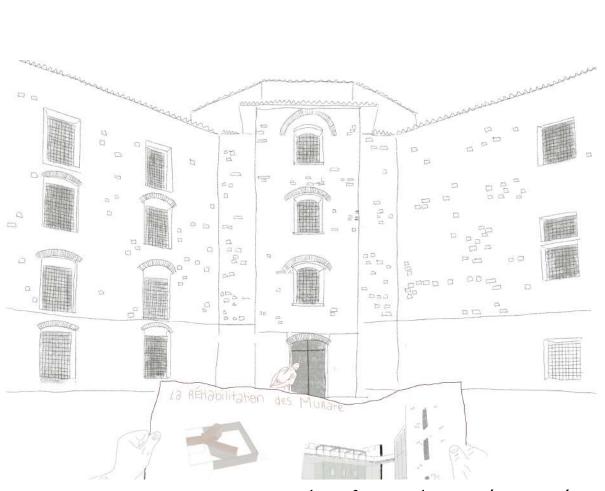

Axonométrie éclatée du bâtiment dans l'épaisseur

