


MONNERVILLE - L'ÉPAISSEUR DU LIEN

Comment les limites qui séparent le village aujourd'hui peuvent recréer un lien entre les différents milieux qui le composent ?

Recomposer les seuils, entre village et terres agricoles

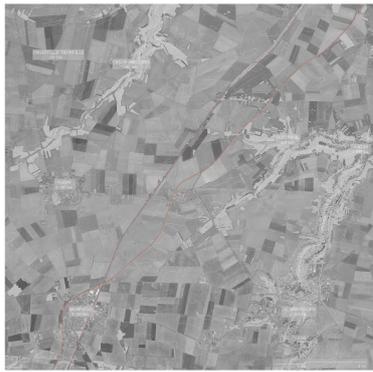

Les environs un plateau entre deux vallées




Vue paramoteur - un village traversé



La rue du tour du village - une limite dépassée




Un sol continu

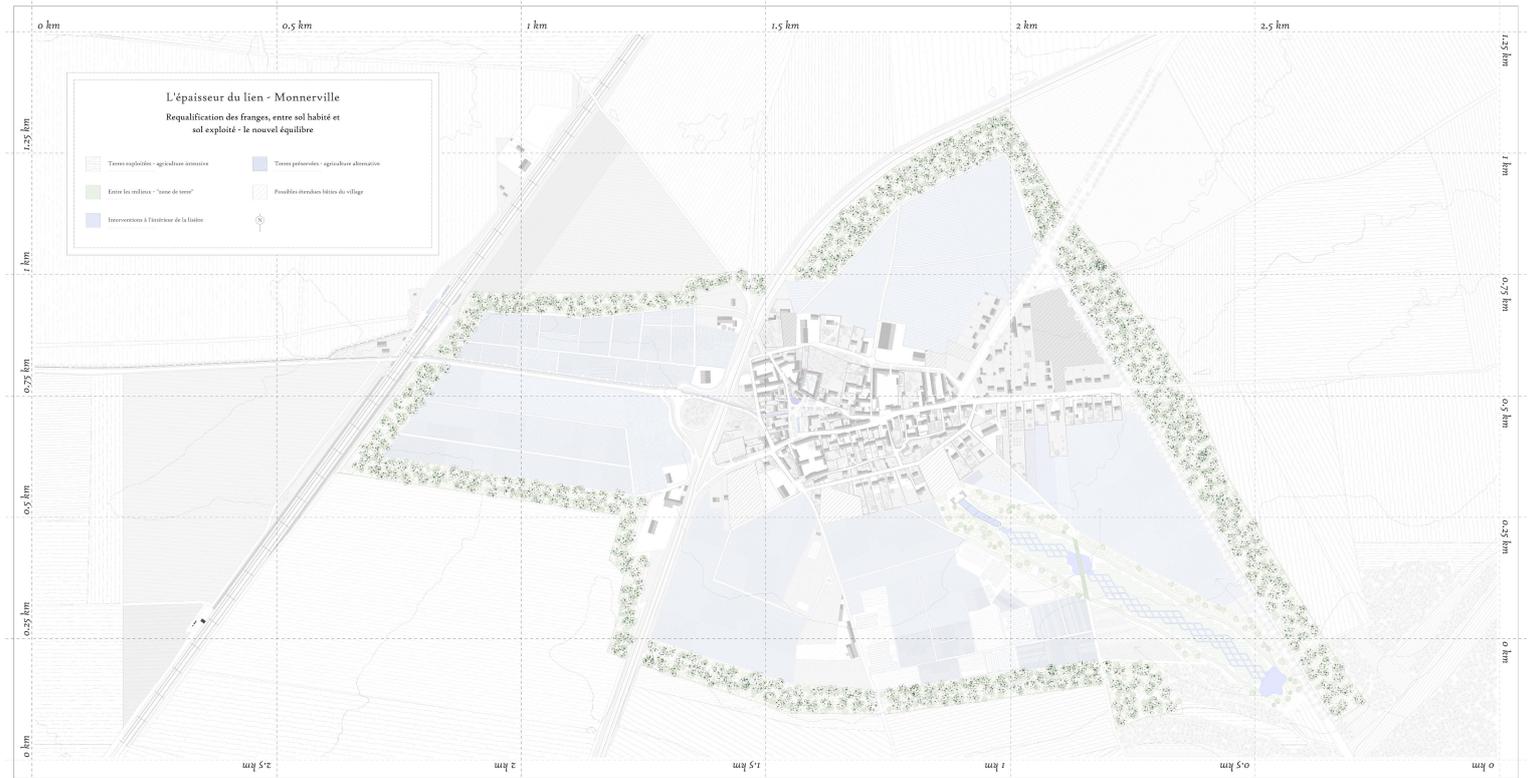

Plan 1/1000 | La lisière retrouvée




Collage | la lisière comme transition

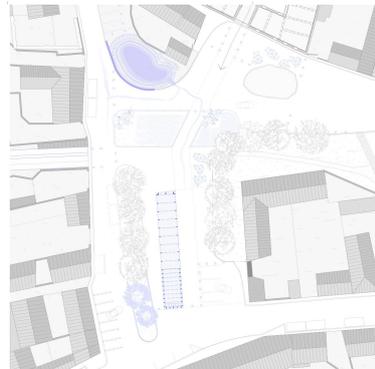


Plan 1/500 | la Place de la Bouverie



Collage | une halle, levier du dynamisme, lien entre les enjeux du territoire

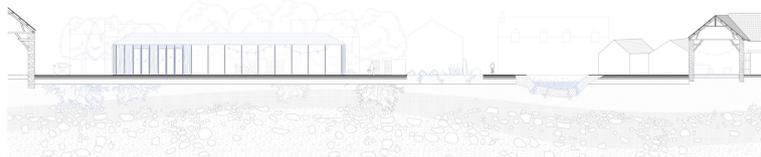

Coupe 1/250 | la Place de la Bouverie et le corps de ferme

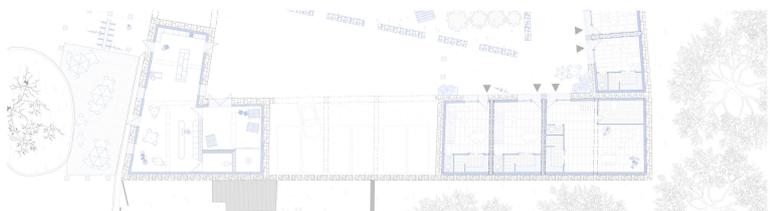

Plan 1/200 | le corps de ferme de la Bouverie



Coupe territoriale | La transition entre les différents milieux