



LE SECTEUR DES FORMES : ENTRE INDUSTRIE, PLAISANCE ET HABITAT


PROJET DE FIN D'ETUDES 2025 - DE INFRASTRUCTURES LITTORALES - Kerdudou Joy

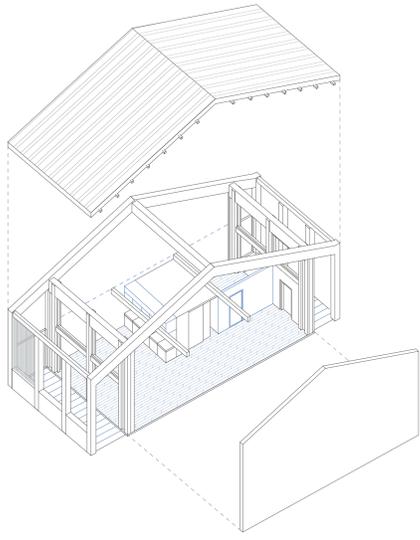


1 Finitions des sols et ajout d'une cloison pour avoir une chambre

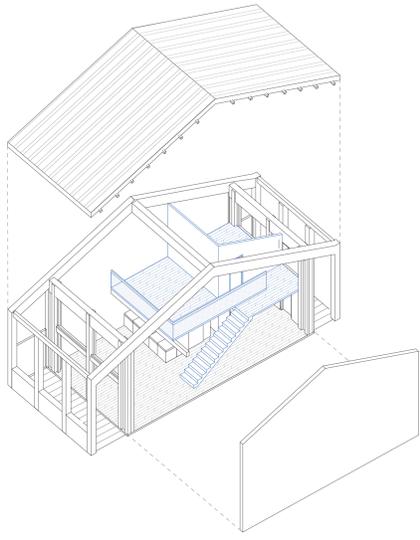

2 Une mezzanine sur un demi niveau permet d'ajouter une chambre et/ou un bureau/atelier et de conserver une double hauteur

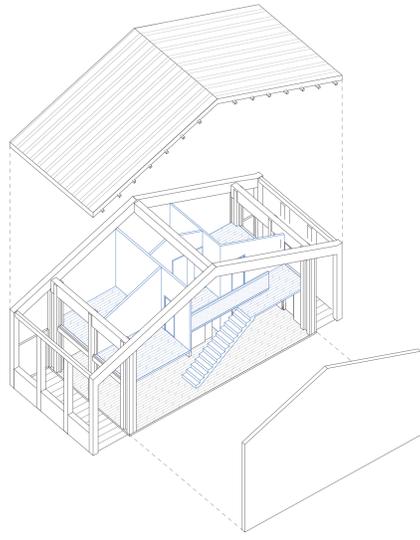

3 Si la famille s'agrandit, la mezzanine peut prendre toute la surface et permet d'avoir deux chambres supplémentaires et une salle de bain

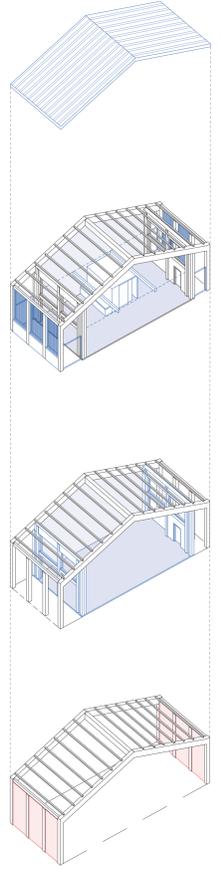


TOITURE
Nouvelle couverture en zinc.

INTERIEUR
Le logement est livré avec le minimum, un bloc technique comprenant une salle d'eau et une cuisine.
Des poutres en bois sont installées pour permettre l'ajout d'une future mezzanine.

FACADE
Ajout d'une nouvelle peau en ossature bois positionnée en retrait pour créer des espaces tampons vis à vis de l'espace public.


STRUCTURE EXISTANTE
Suppression des murs de remplissage en béton et conservation des portiques en béton.

SCÉNARIOS D'ADAPTATION : UN LOGEMENT ÉVOLUTIF SELON LES BESOINS

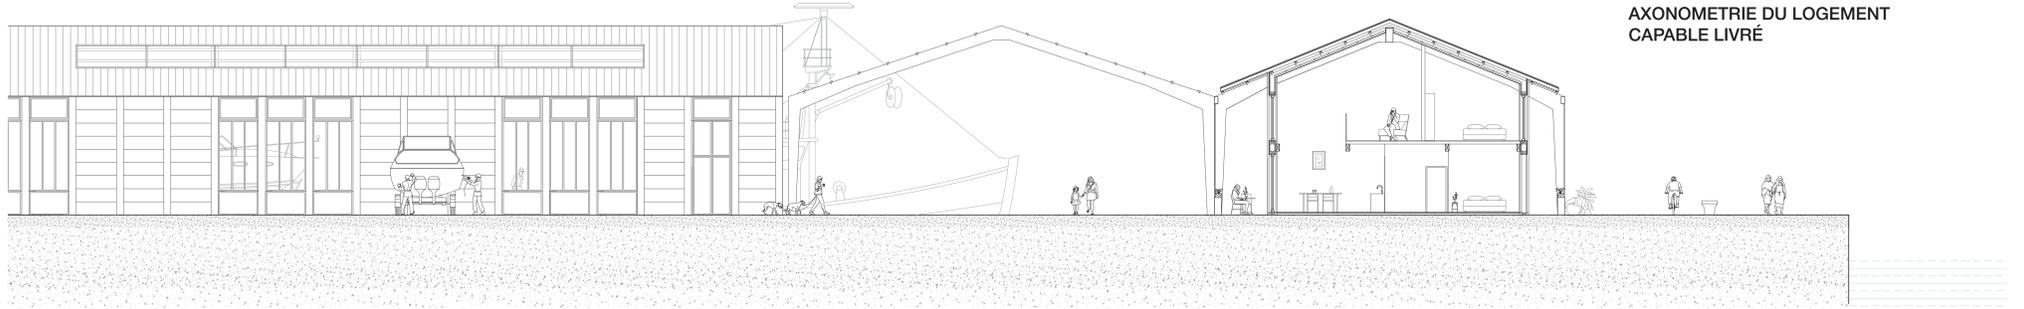

AXONOMETRIE DU LOGEMENT CAPABLE LIVRÉ

B - ELEVATION EST : COHABITATION DES ATELIERS ET DE L'HABITAT

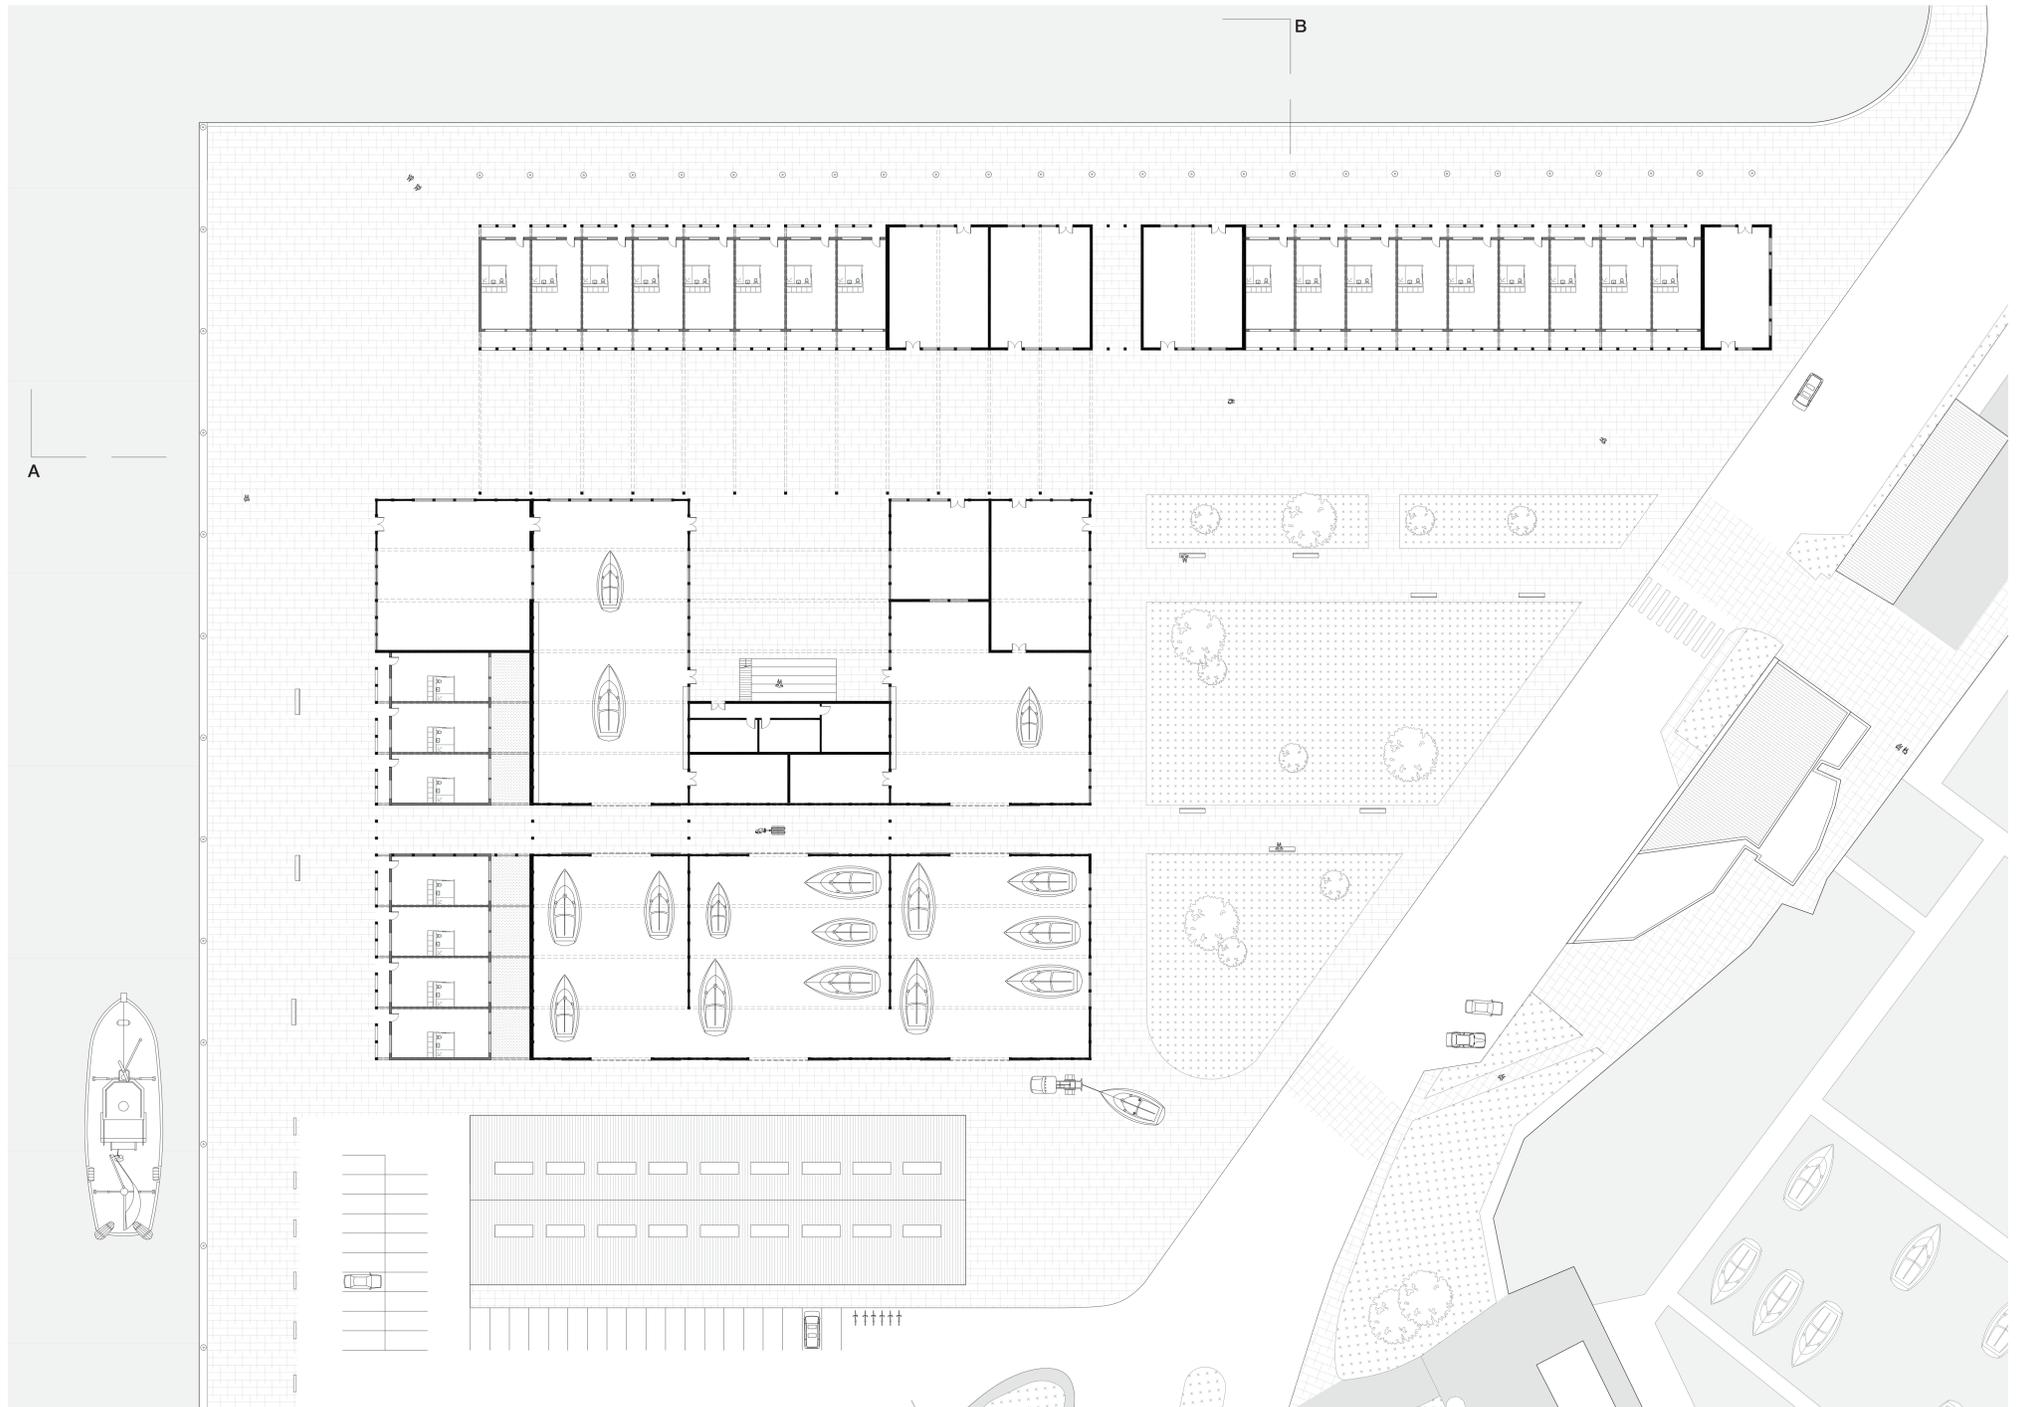

PLAN REZ-DE-CHAUSÉE PROJET

