




PLAN DE IOGEMENTS R + 2
ECH 1/200

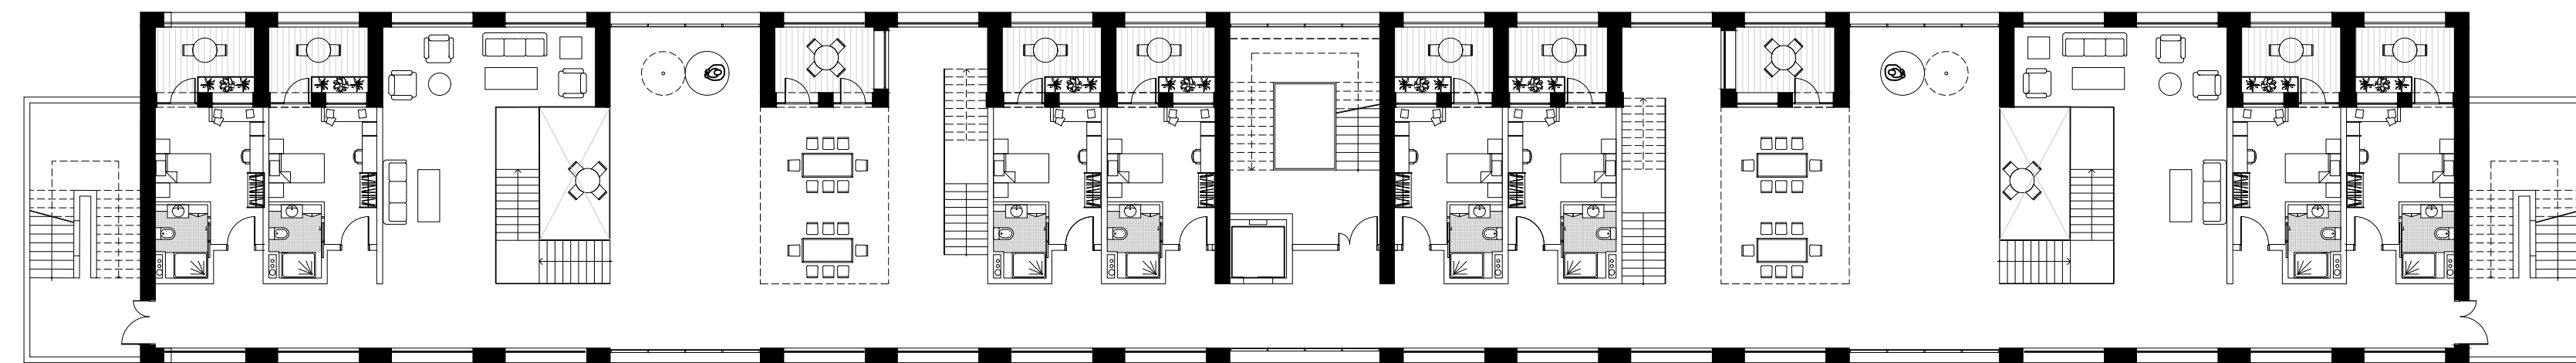


PLAN DE IOGEMENTS R + 3
ECH 1/200

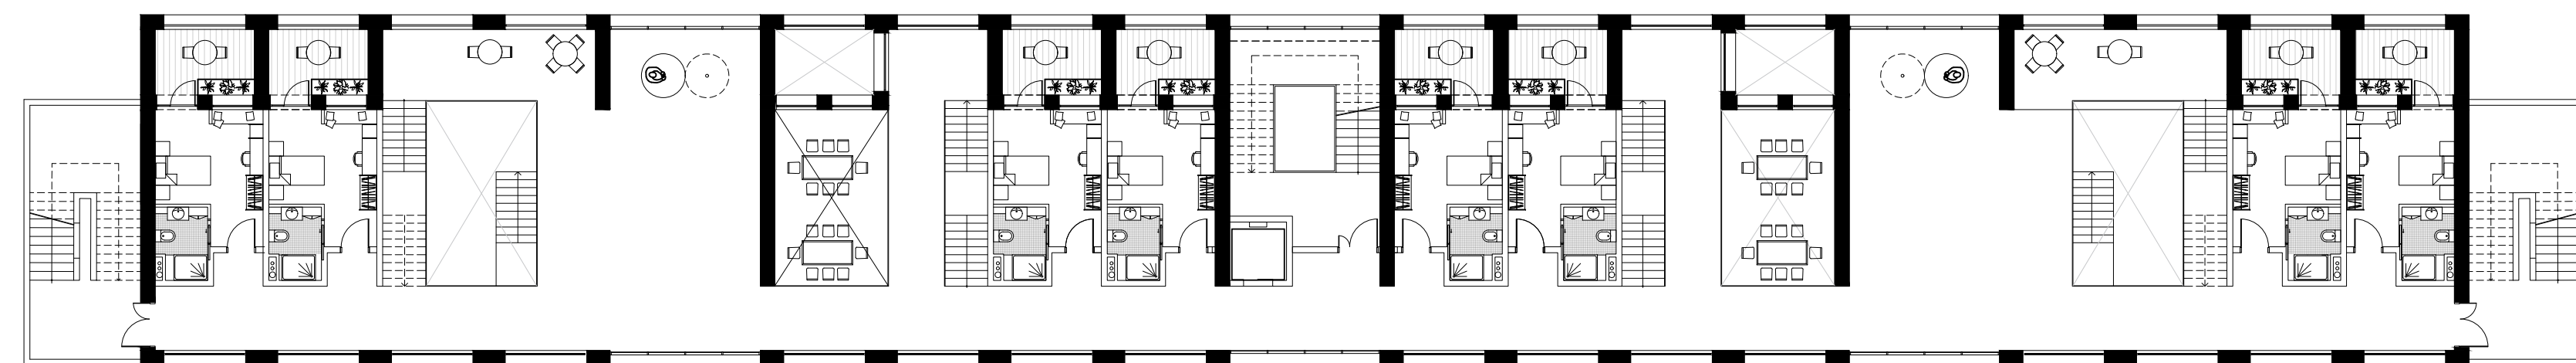


PLAN DE IOGEMENTS R + 4
ECH 1/200

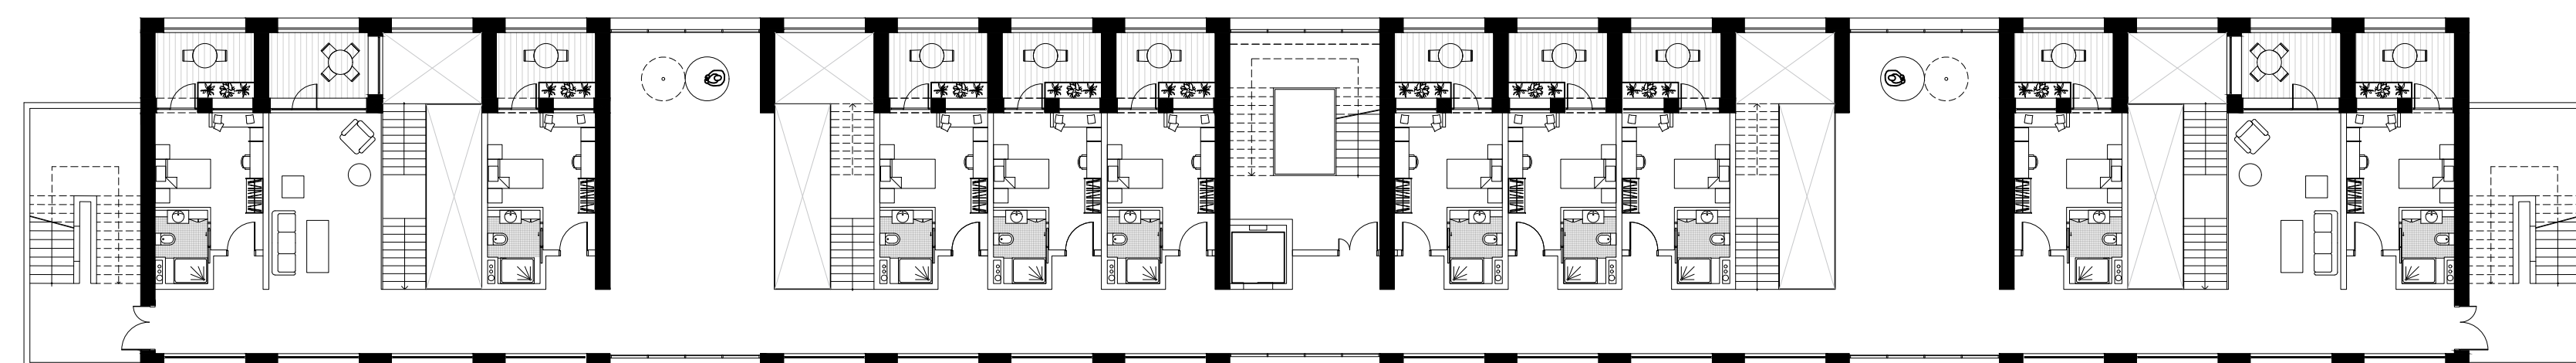

PLAN DE IOGEMENTS R + 5
ECH 1/200

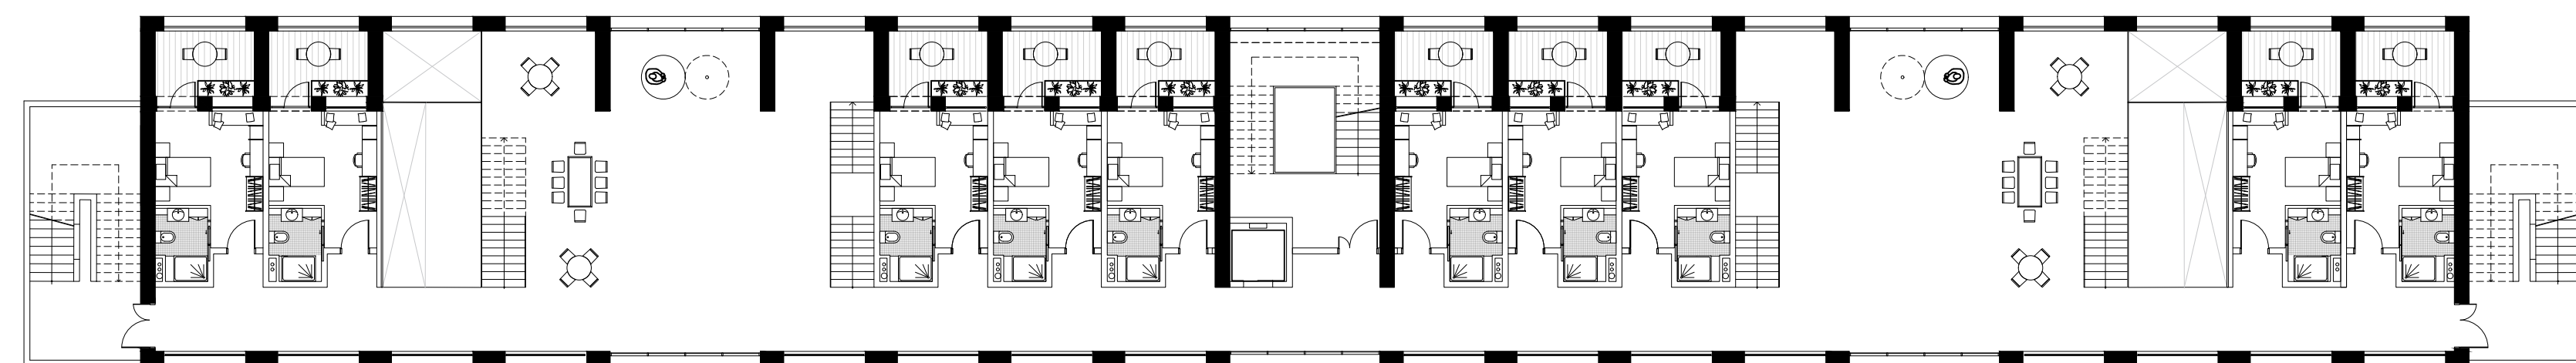

PLAN DE IOGEMENTS R + 6
ECH 1/200

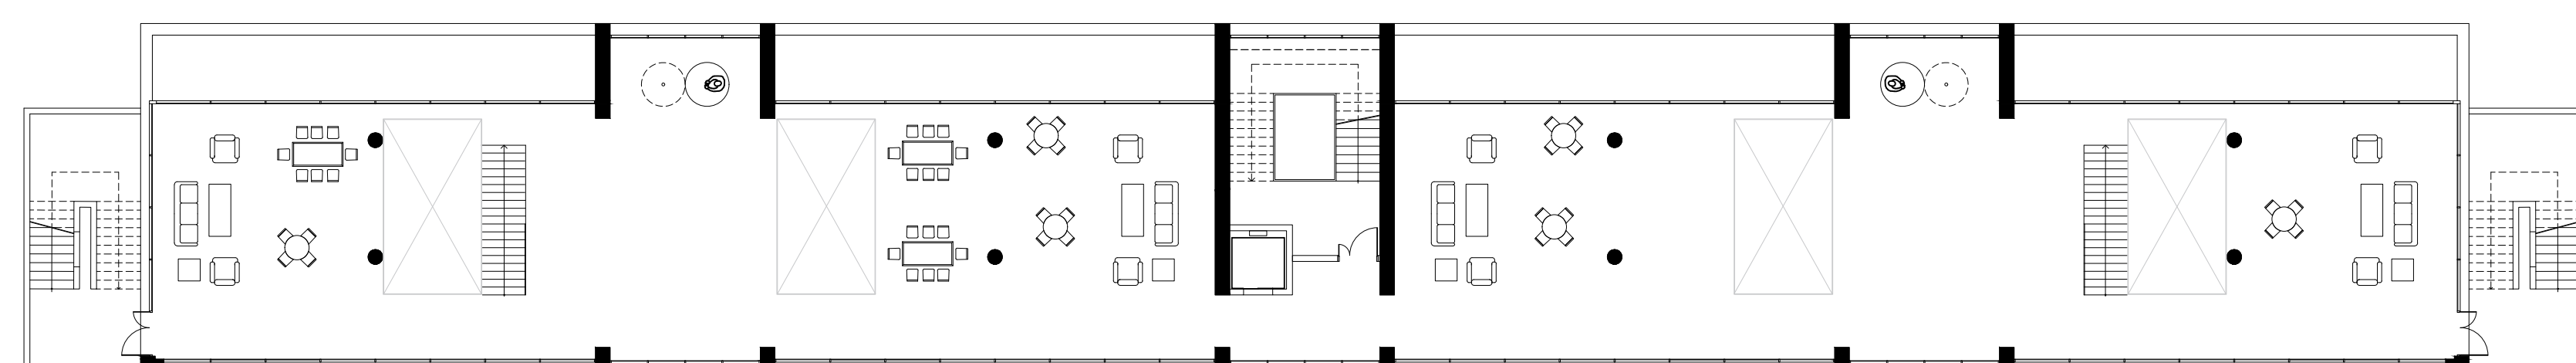

PLAN DE IOGEMENTS R + 7
ECH 1/200



COUPE BB
ECH 1/200

