

De l'eau aux oliviers

Le domaine oléicole de Barbegal




Vue intérieure du restaurant





Vue extérieure du patio




Vue intérieure du restaurant

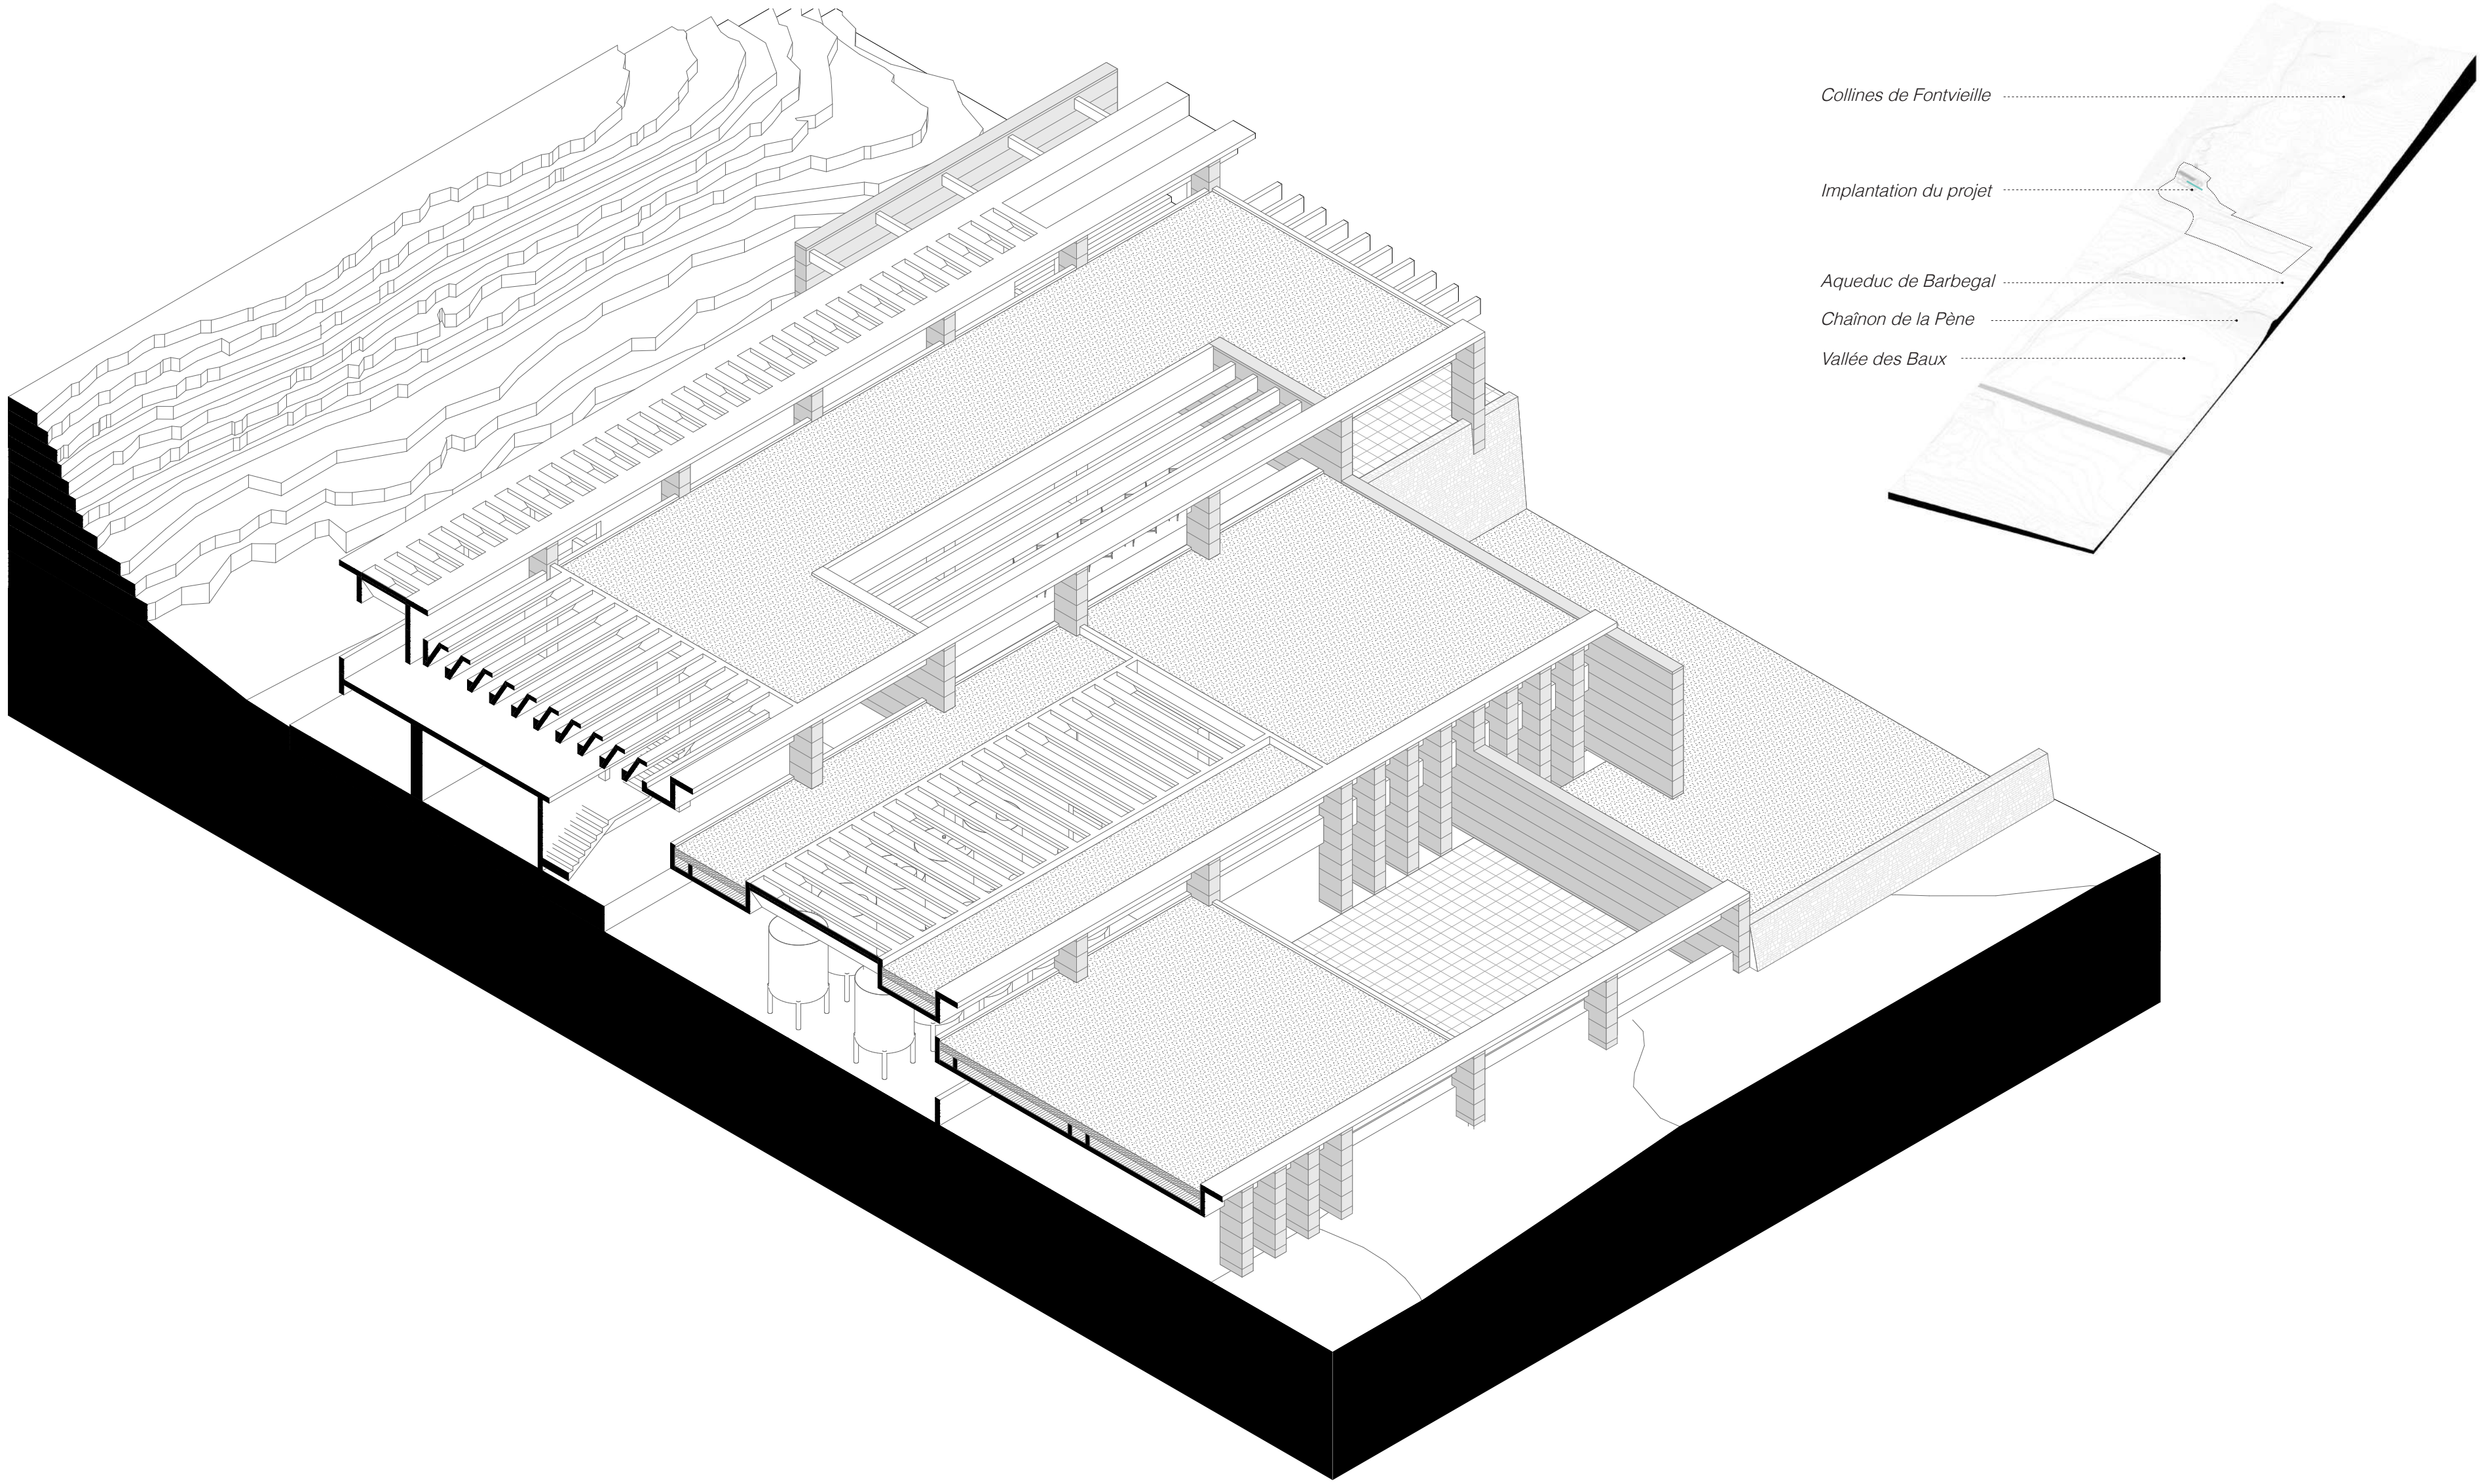


Axonométrie de structure

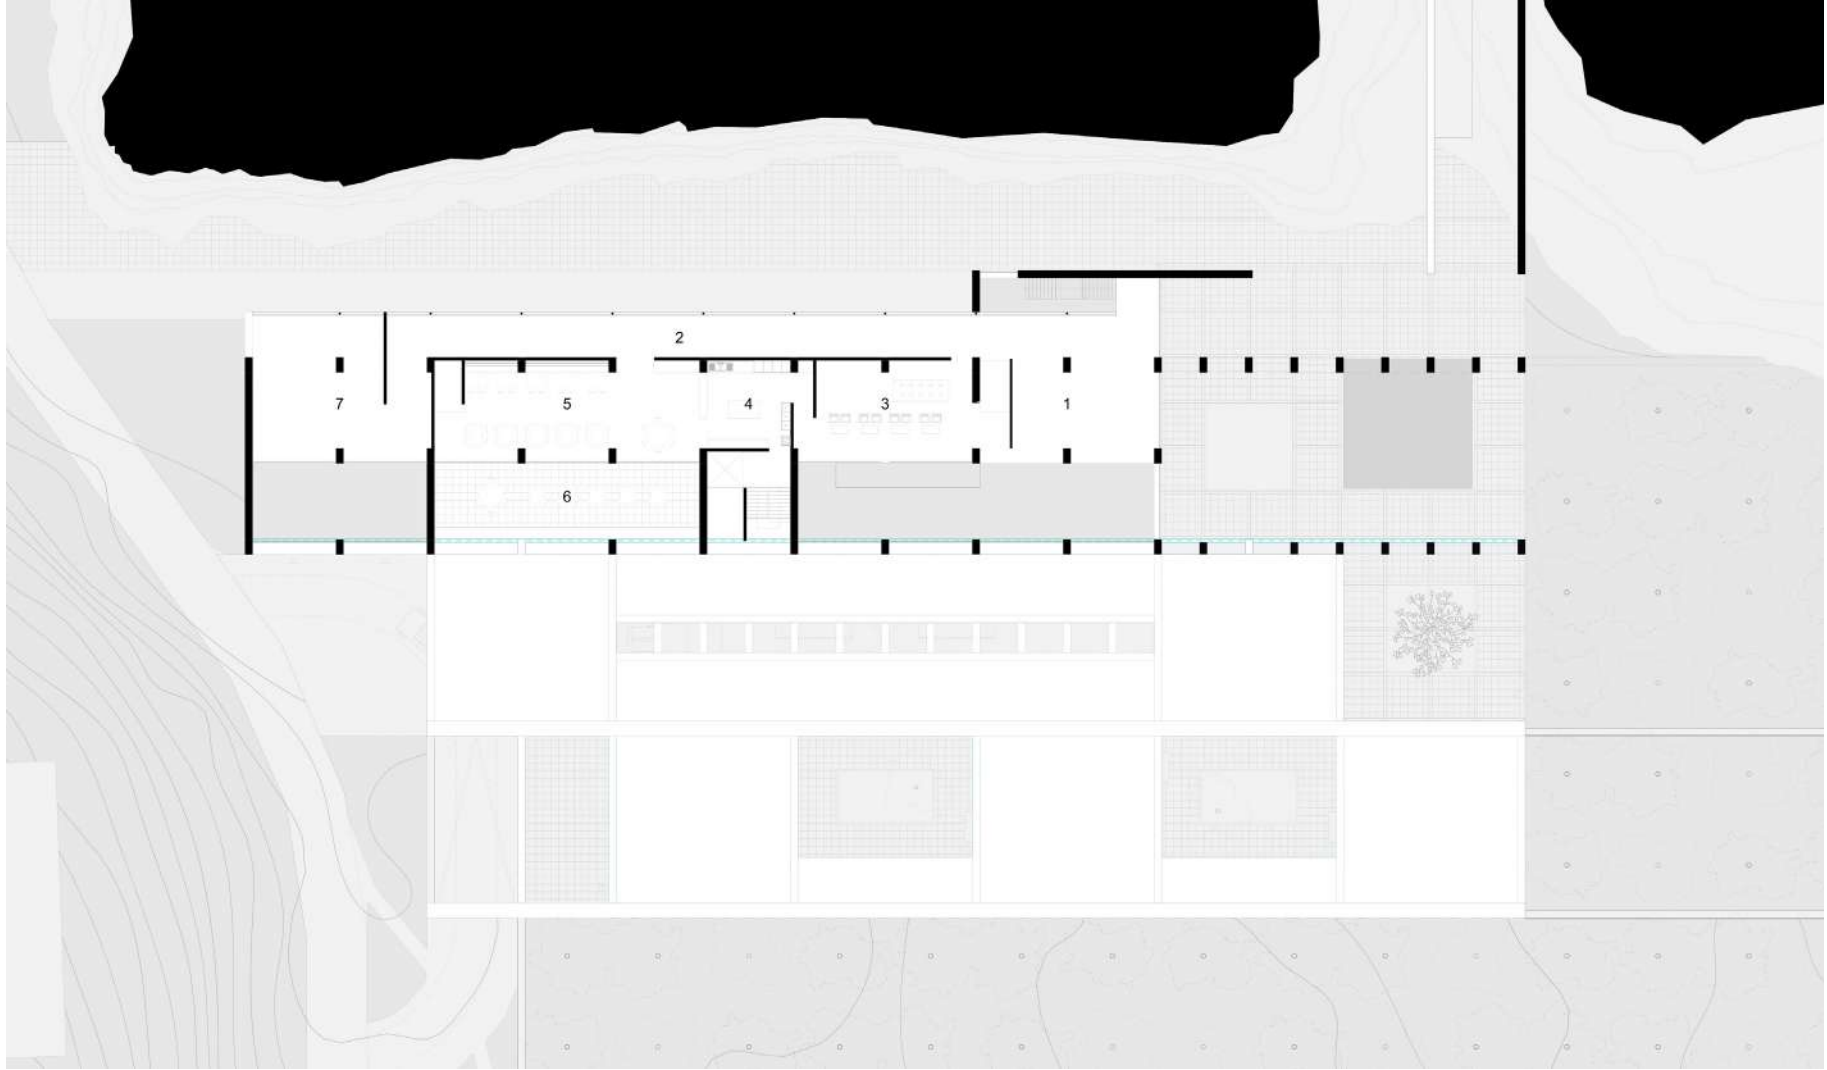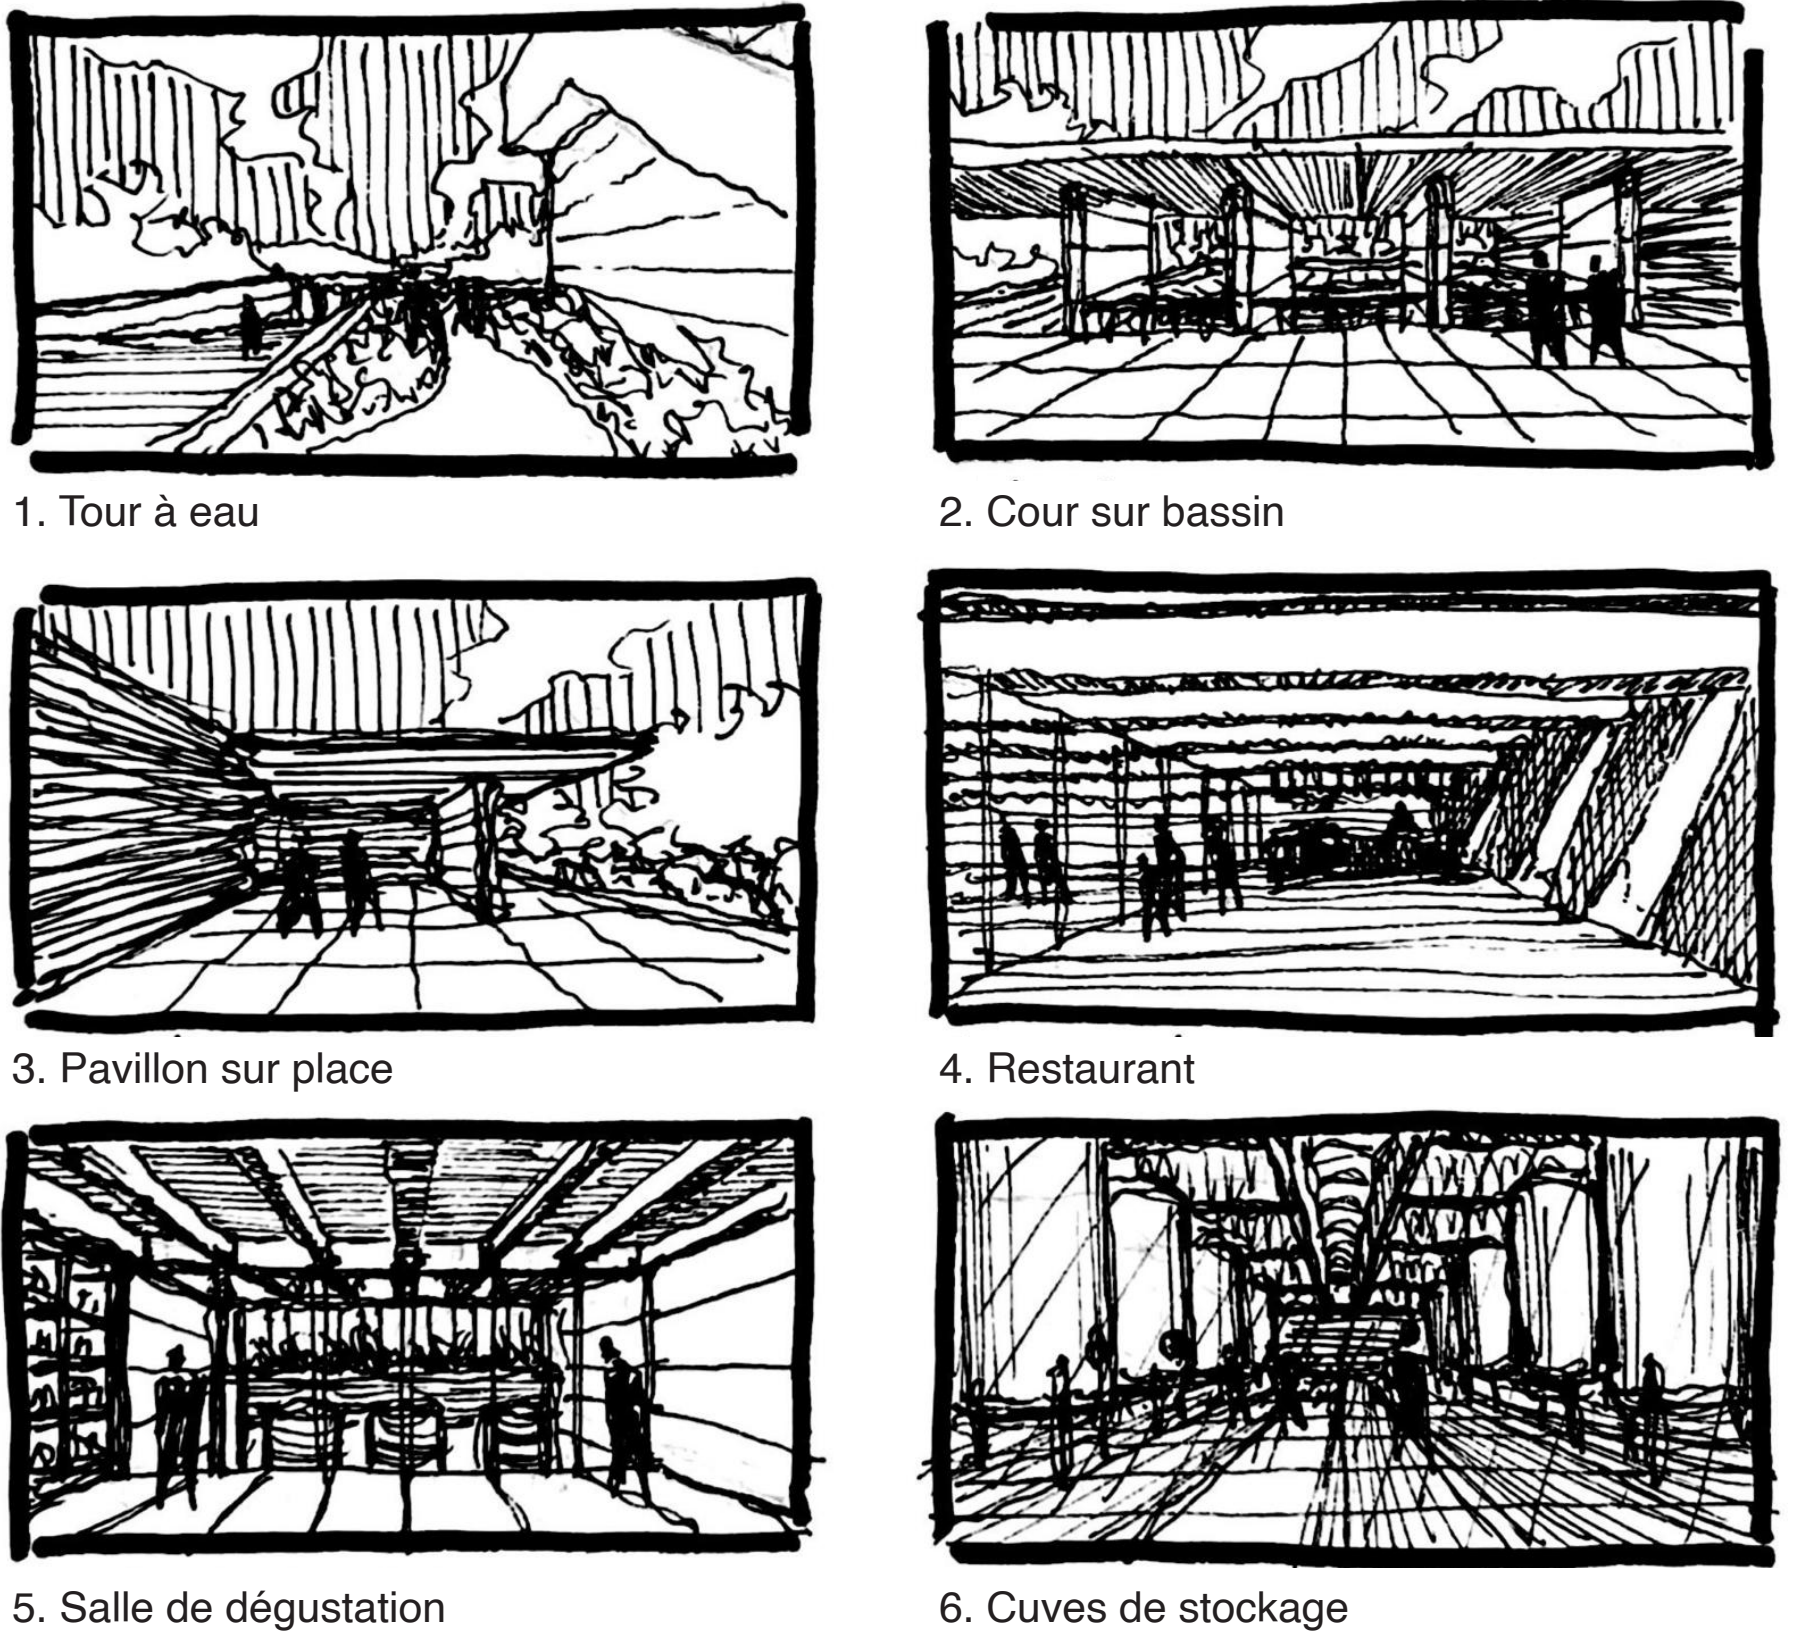


Plan de R+1

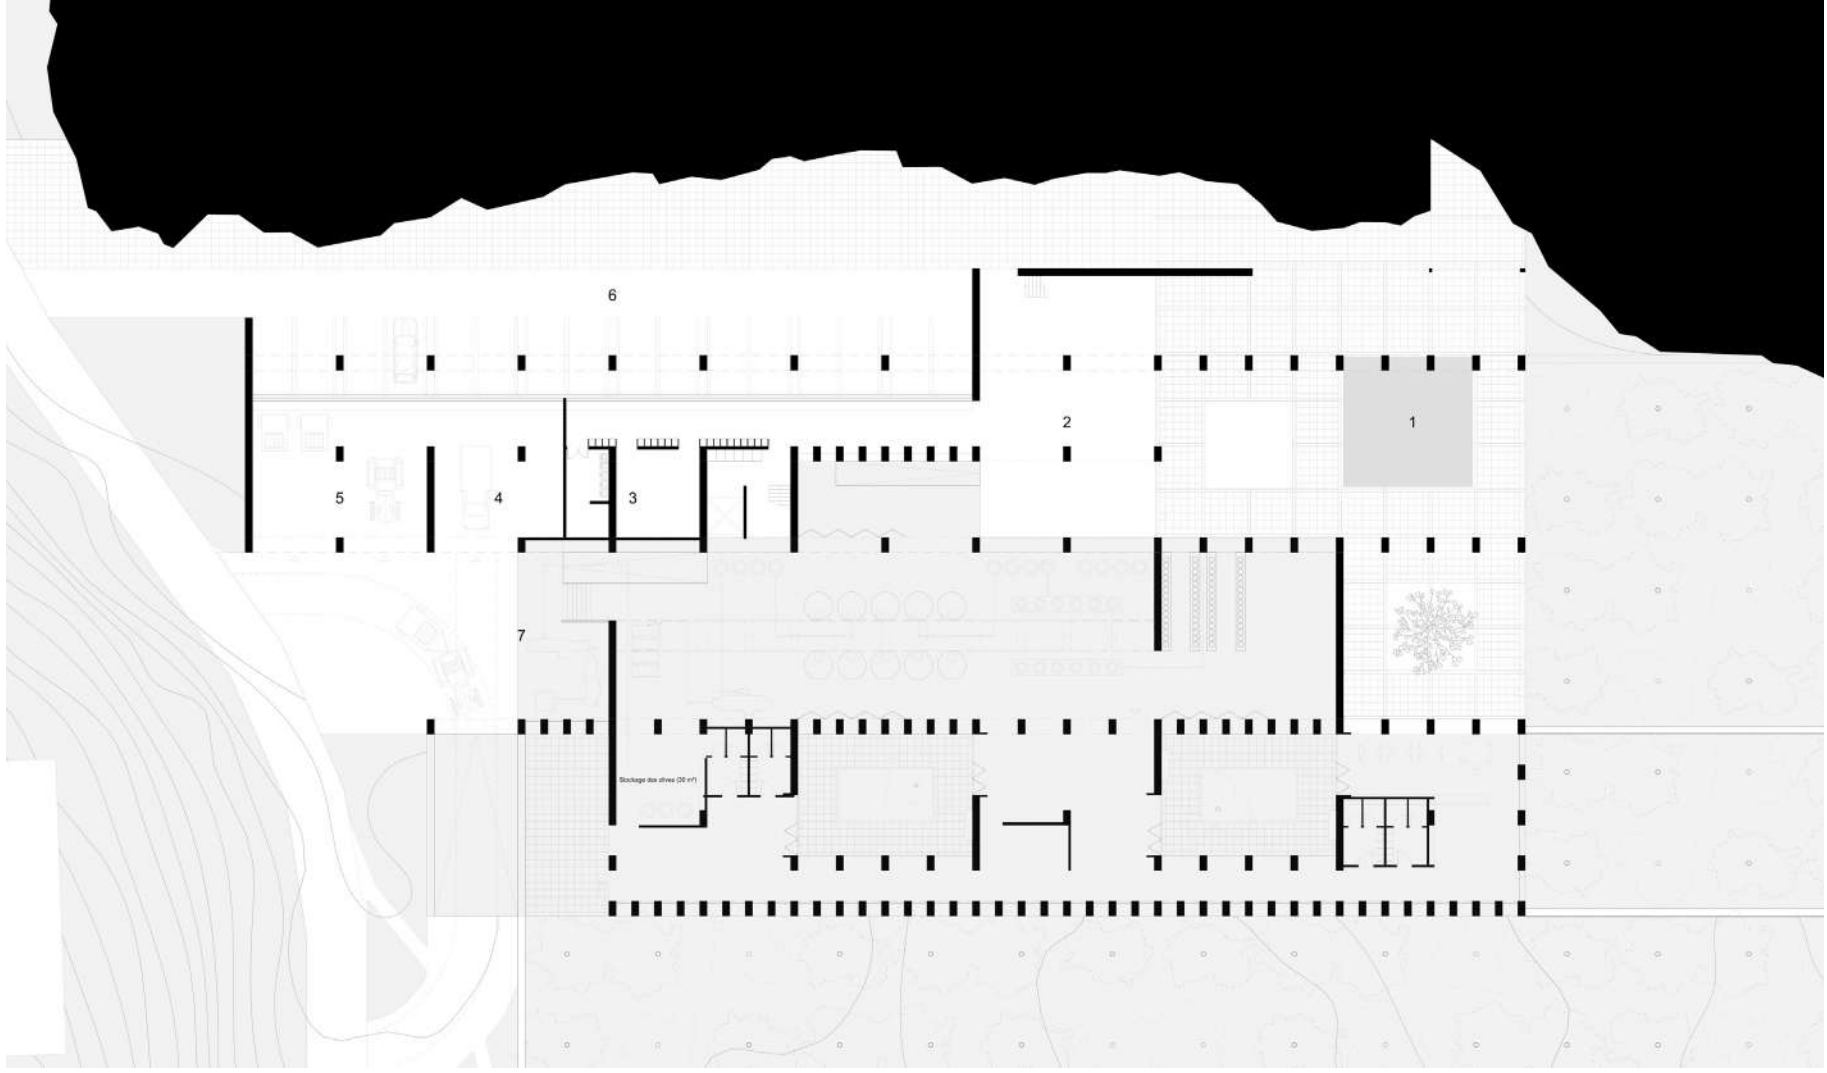

Plan d'entresol

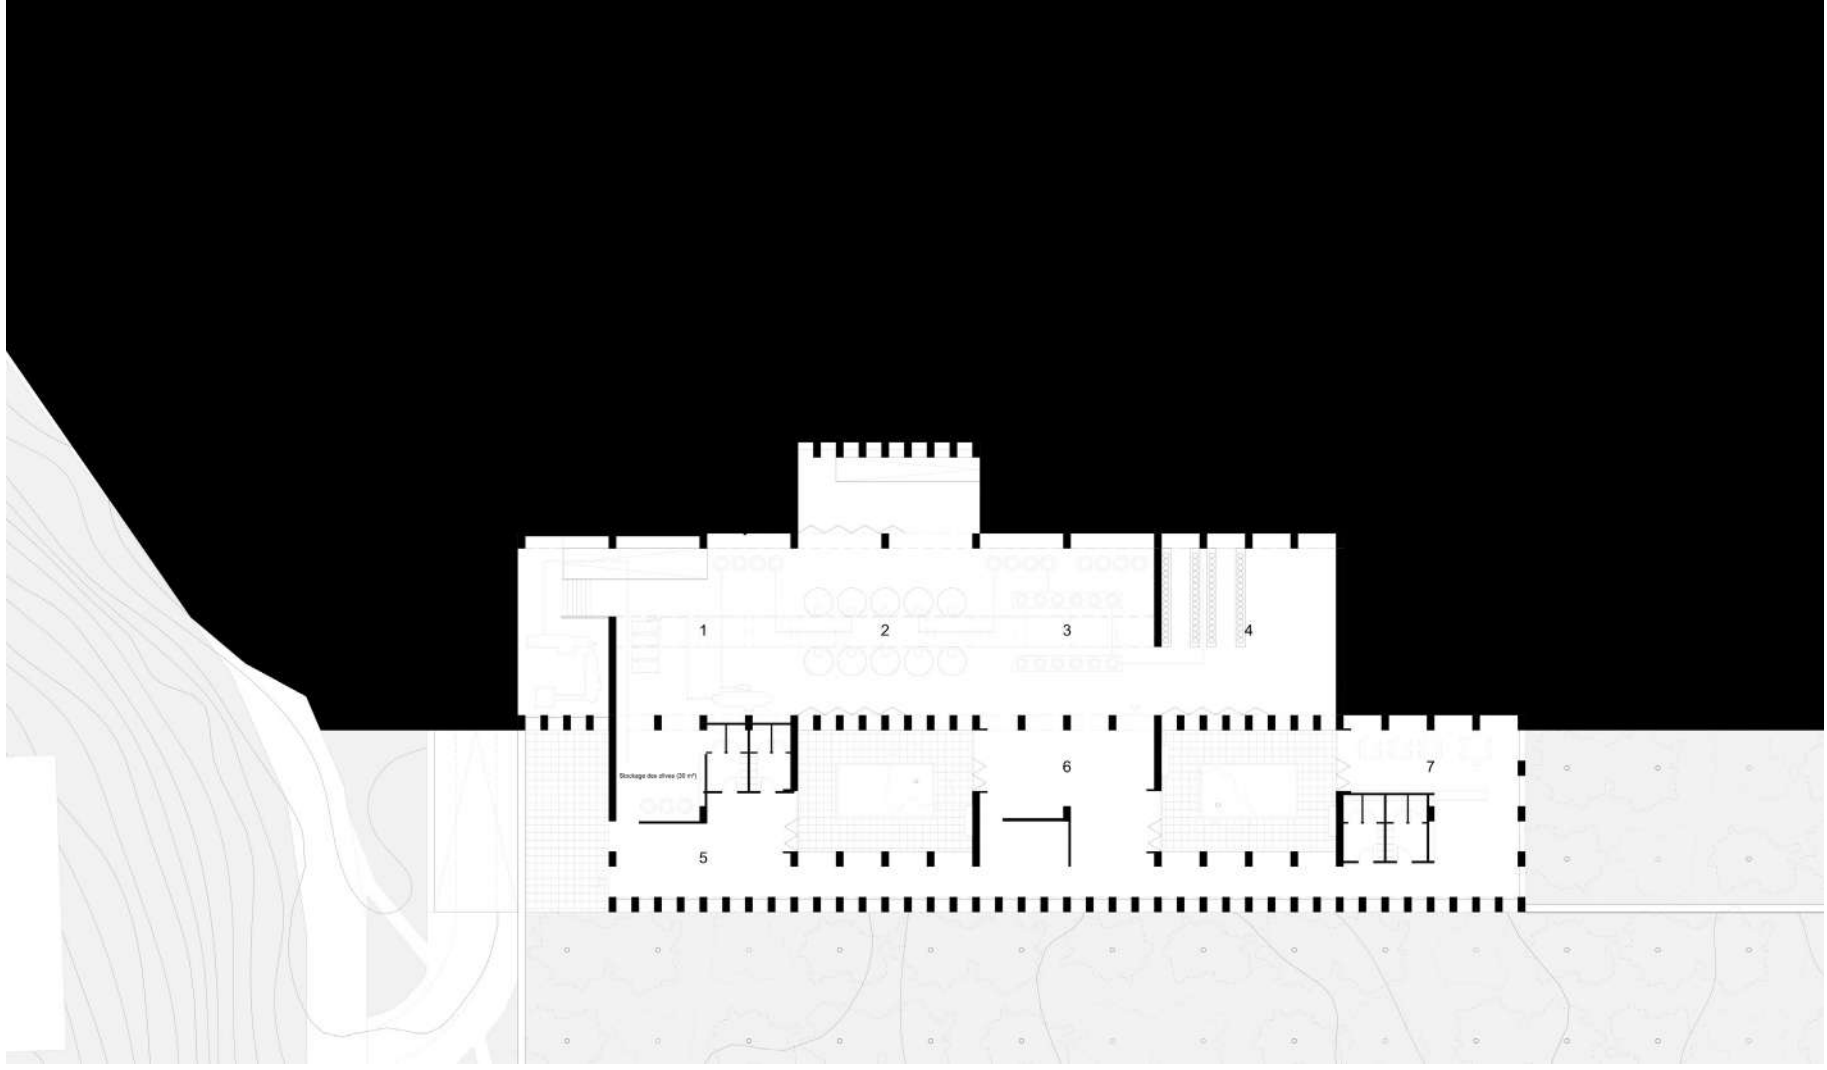

Plan de RDC

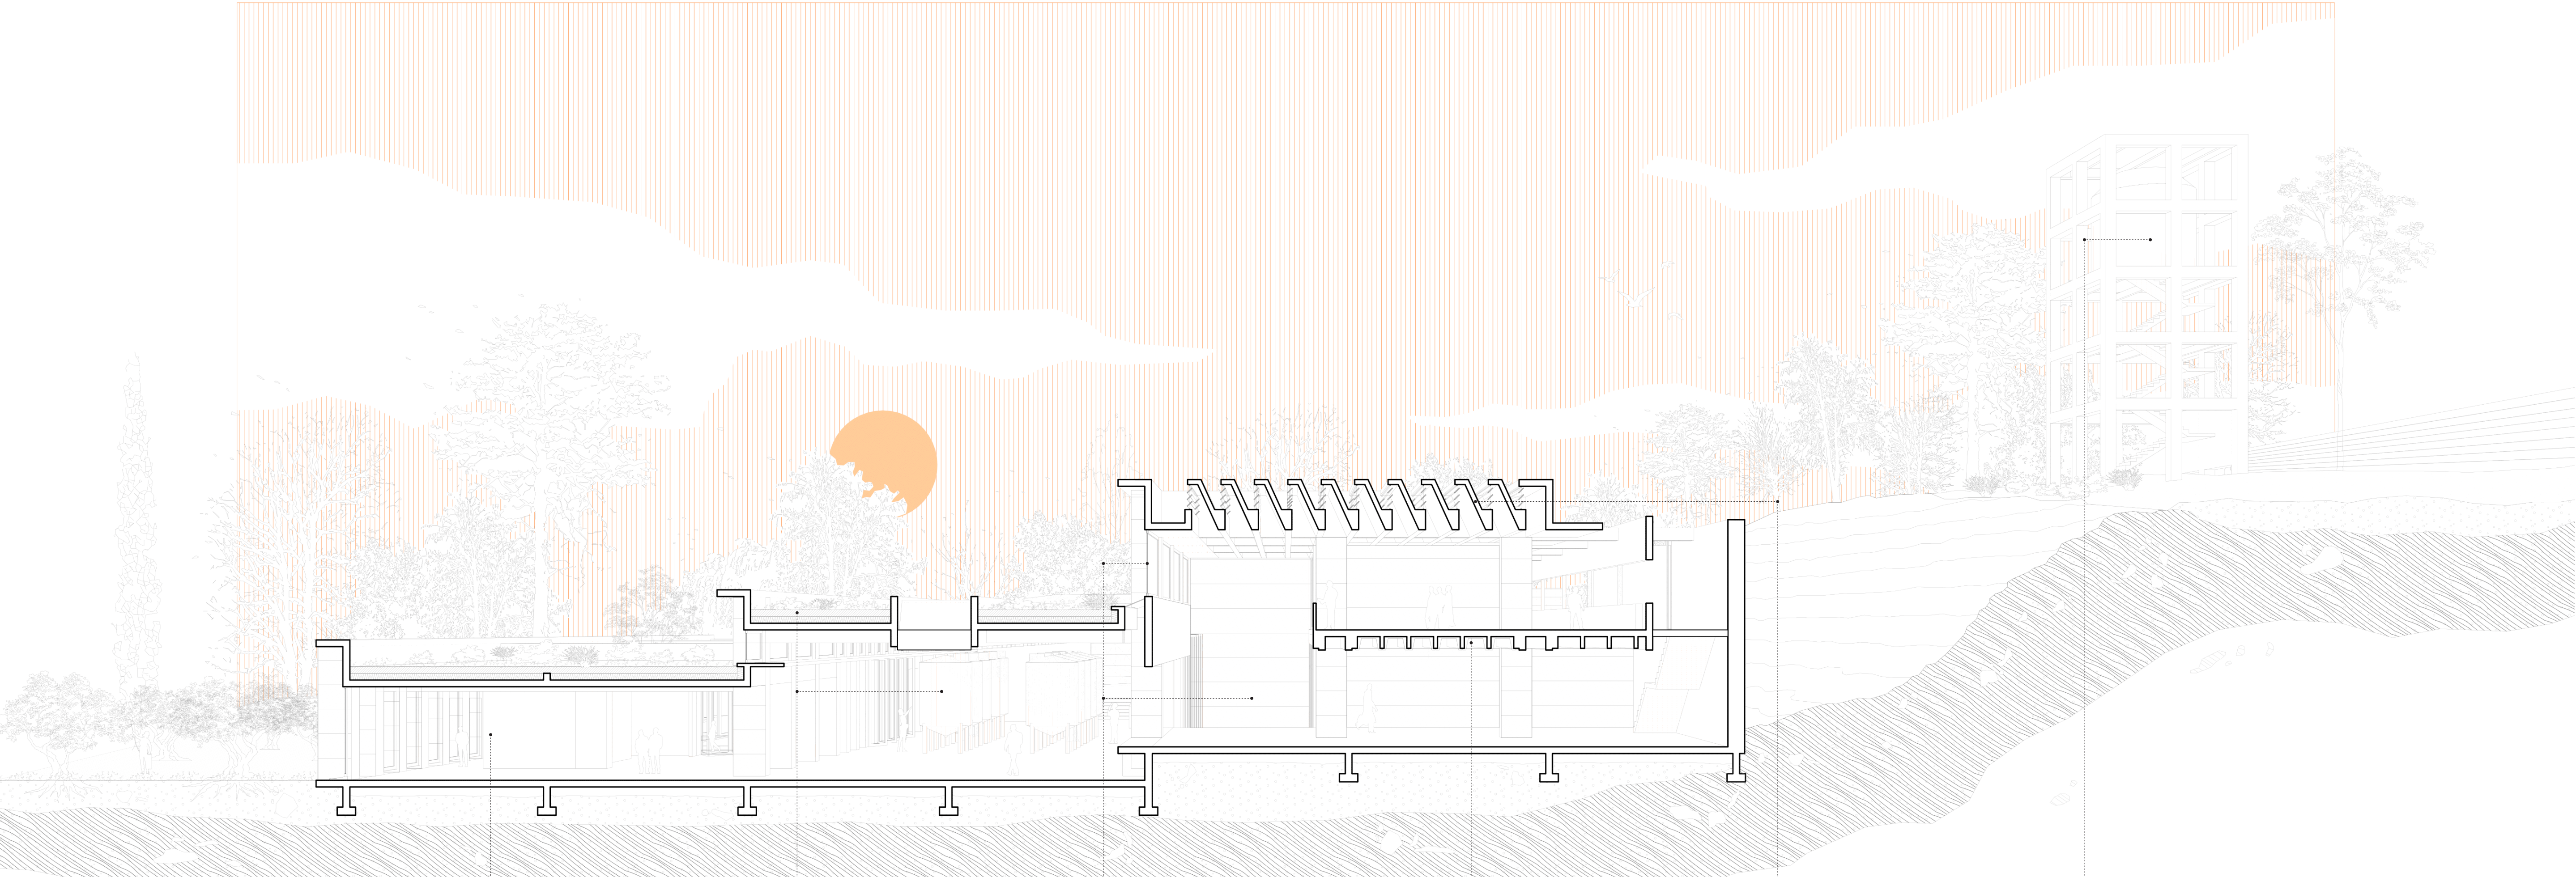

Coupe perspective A-A

- 1. espaces de repos dédiés aux ouvriers qui donne sur des patios et des oliviers
- 2. cuves de stockage d'huile protégées de la chaleur par des toitures végétalisées
- 3. accès en double hauteur pour les visiteurs profitant de vues sur les cuves
- 4. plancher en caisson pour les portées et l'isolation acoustique
- 5. toiture en shed pour laisser glisser la lumière et limiter l'entrée de la chaleur
- 6. tour de stockage des eaux de pluies servant aussi de belvédère pour le public

0 1 2 5m