



L'oasis de Siwa, un passé qui irrigue le futur

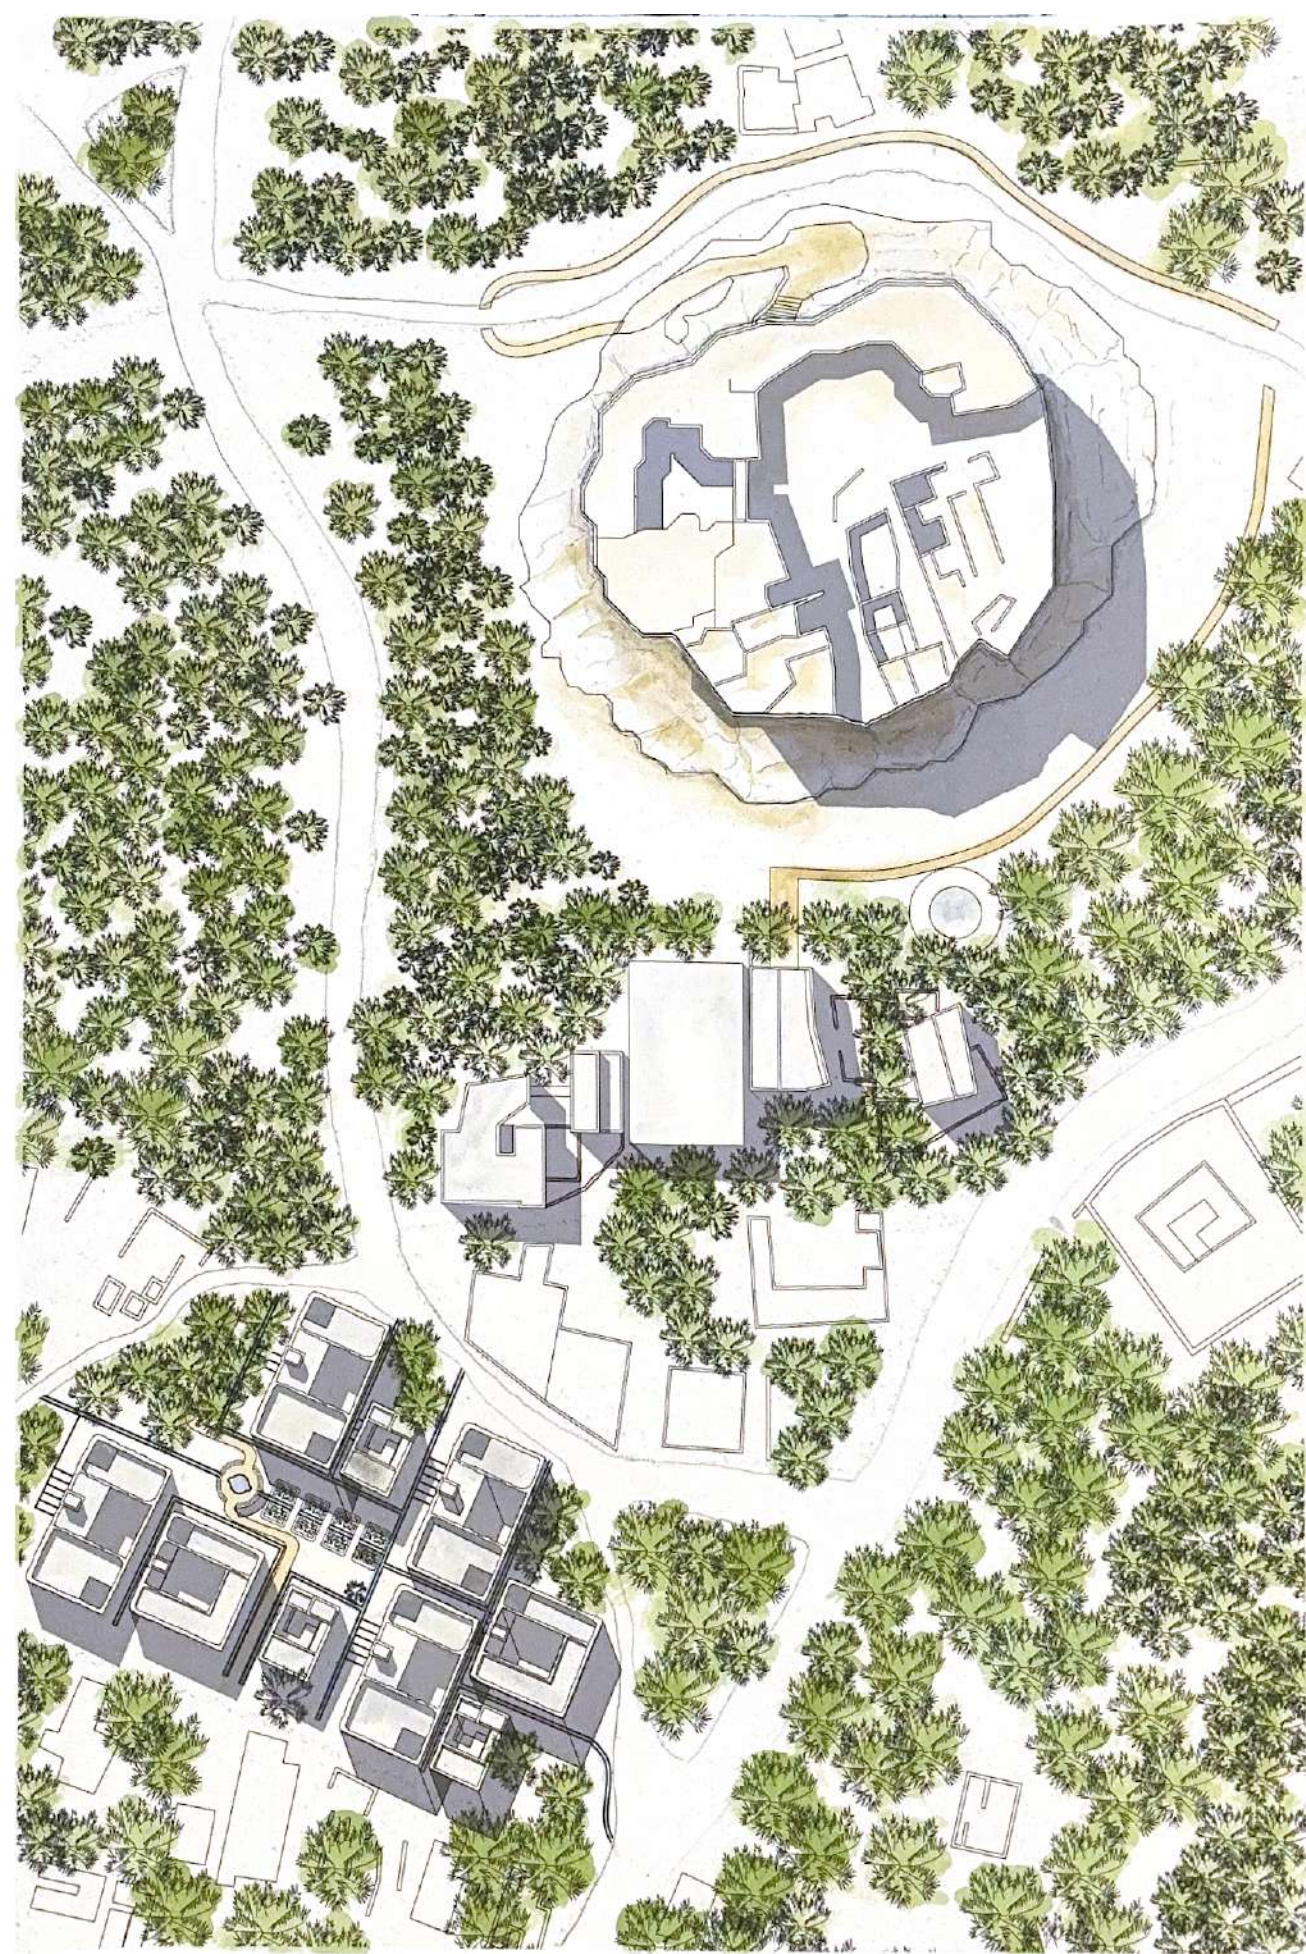


Plan masse

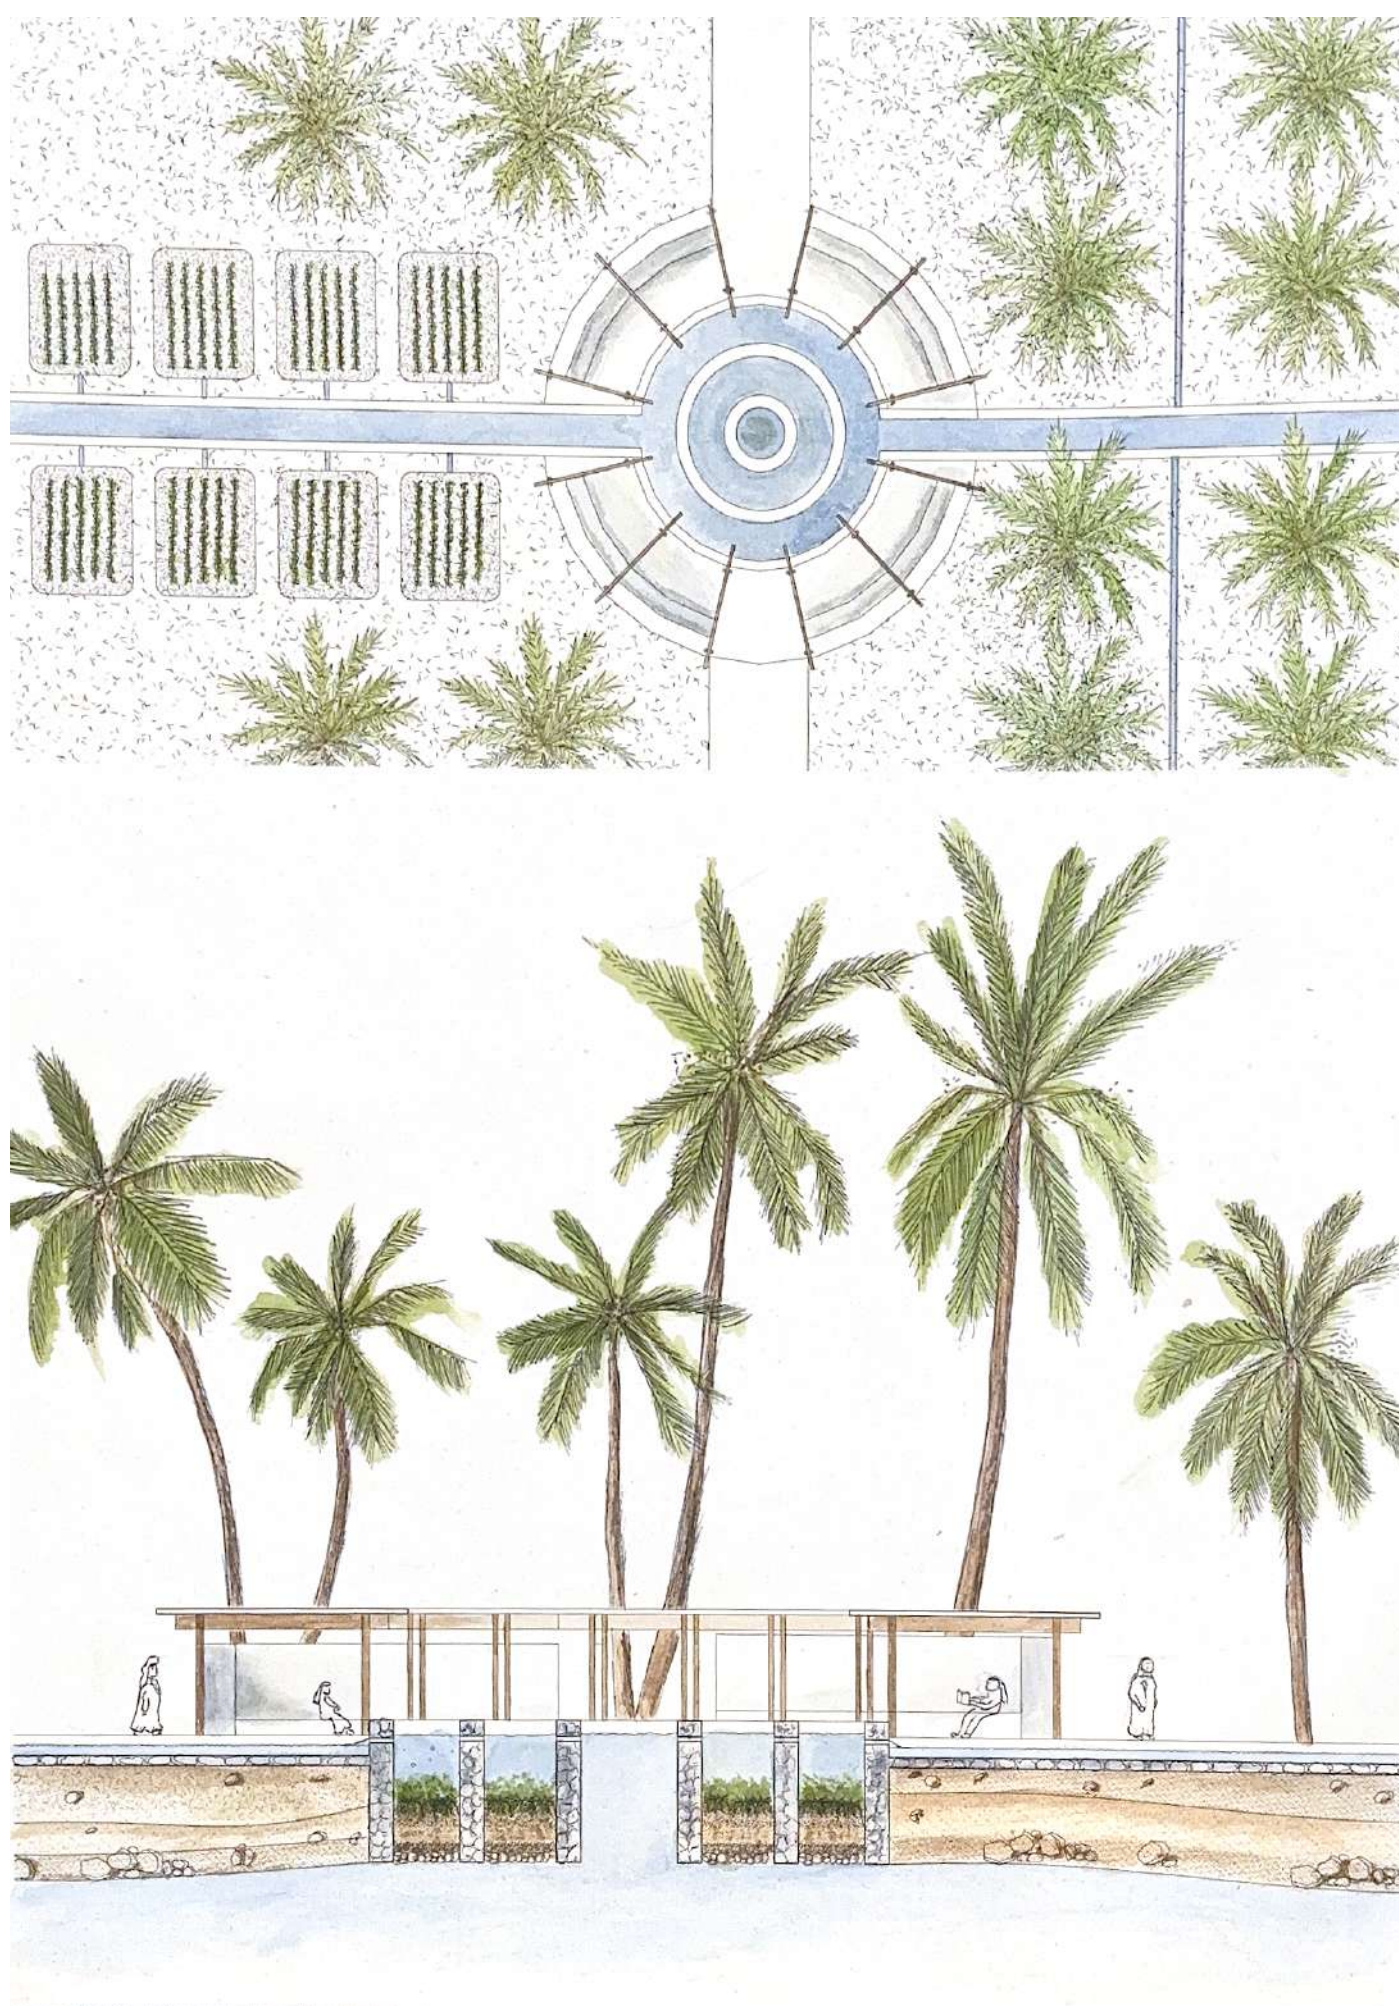

Système de phyto-épuration

Notre projet porte sur la réhabilitation patrimoniale, urbaine et paysagère de la zone d'Agourmy, à Siwa, une oasis égyptienne menacée par l'urbanisation, la gestion inefficace de l'eau et le changement climatique. Nous proposons de "replanter la ville" autour de trois axes : revaloriser la palmeraie, restaurer le patrimoine et réparer la trame urbaine. Le cœur du projet est l'"œil filtrant", un dispositif inspiré des puits traditionnels, qui purifie l'eau par phyto-épuration et alimente un réseau d'irrigation urbain. Nous concevons également un centre communautaire autour des ruines d'Agourmy, alliant tourisme, artisanat local et transmission des savoir-faire. Enfin, nous réhabilitons l'habitat traditionnel siwi en intégrant des principes climatiques et sociaux, dans un esprit de continuité et d'adaptation. Ce projet est un geste de suture entre patrimoine, climat et communauté.

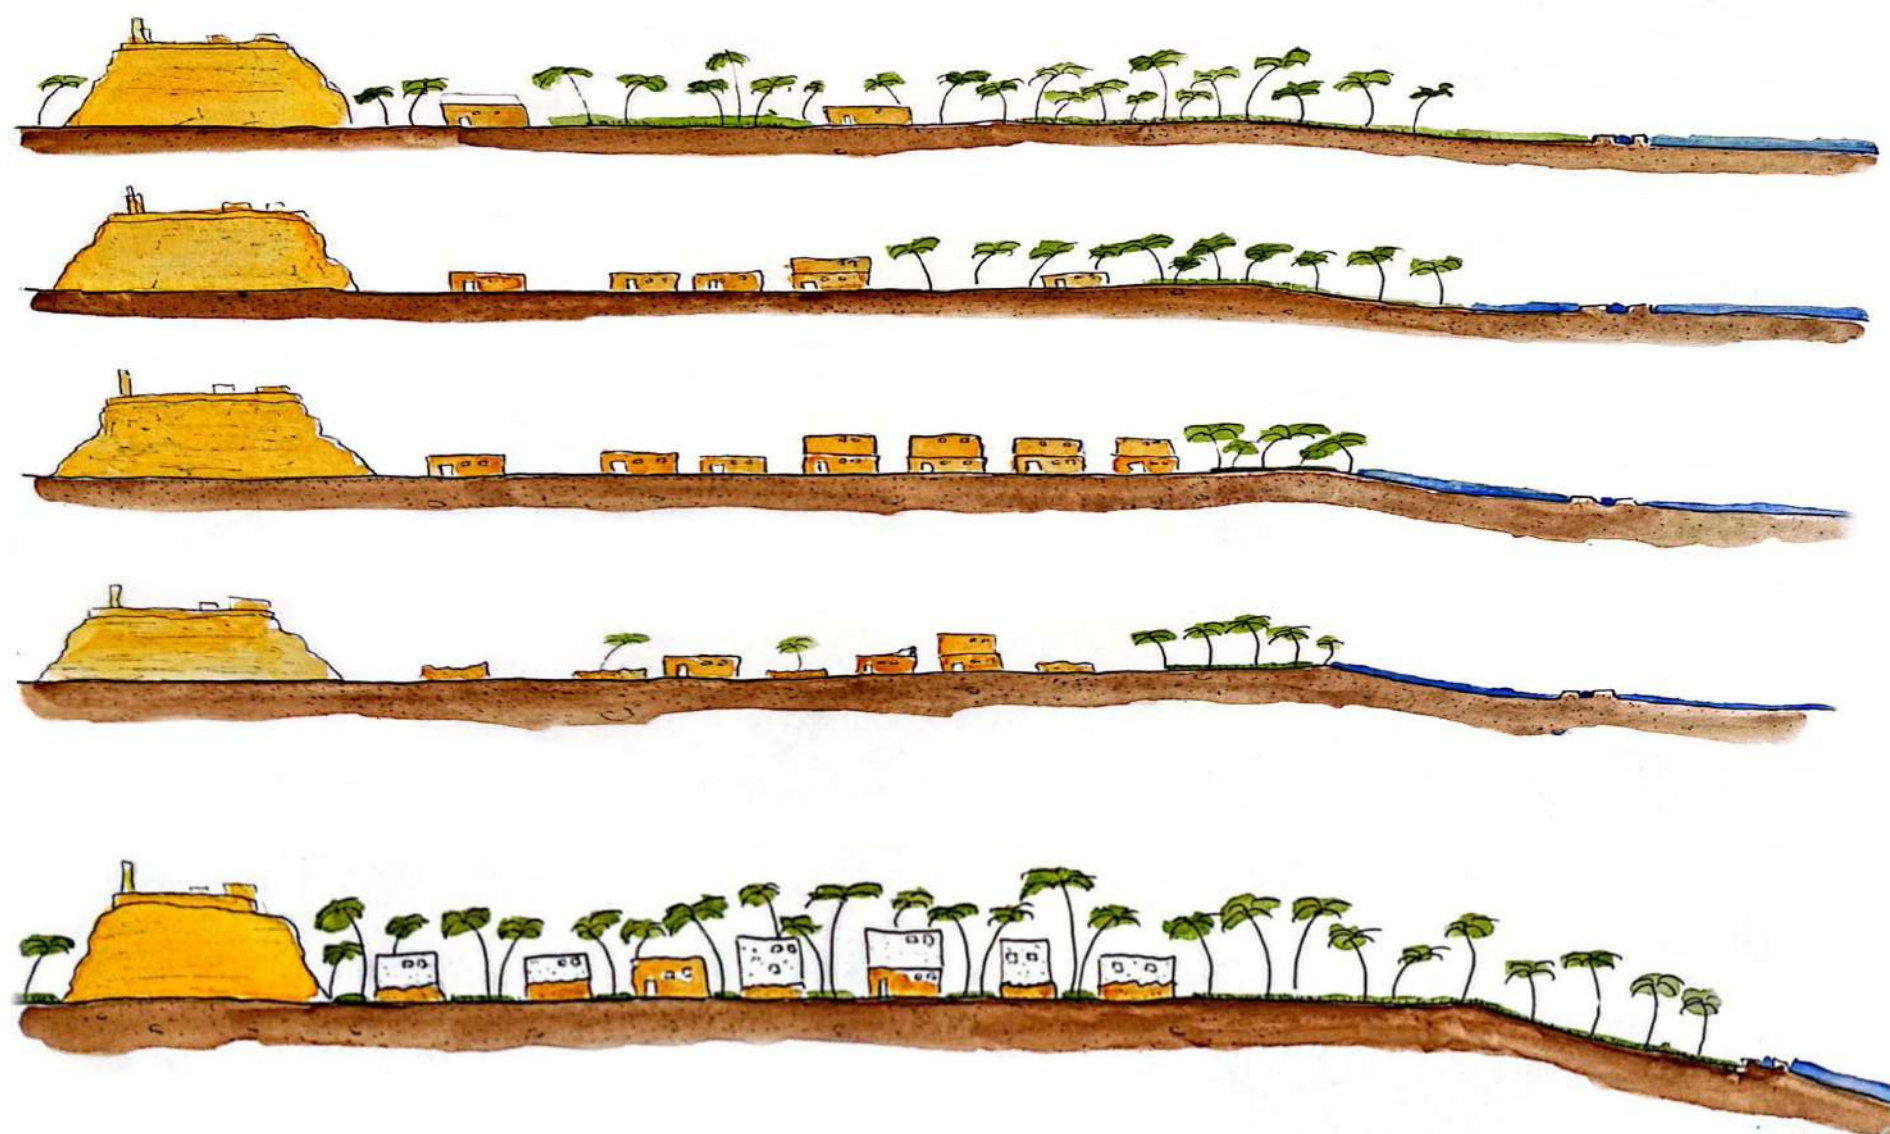



1930
1960
2000
2025
Projet




Axonométrie Centre communautaire



Axonométrie îlot

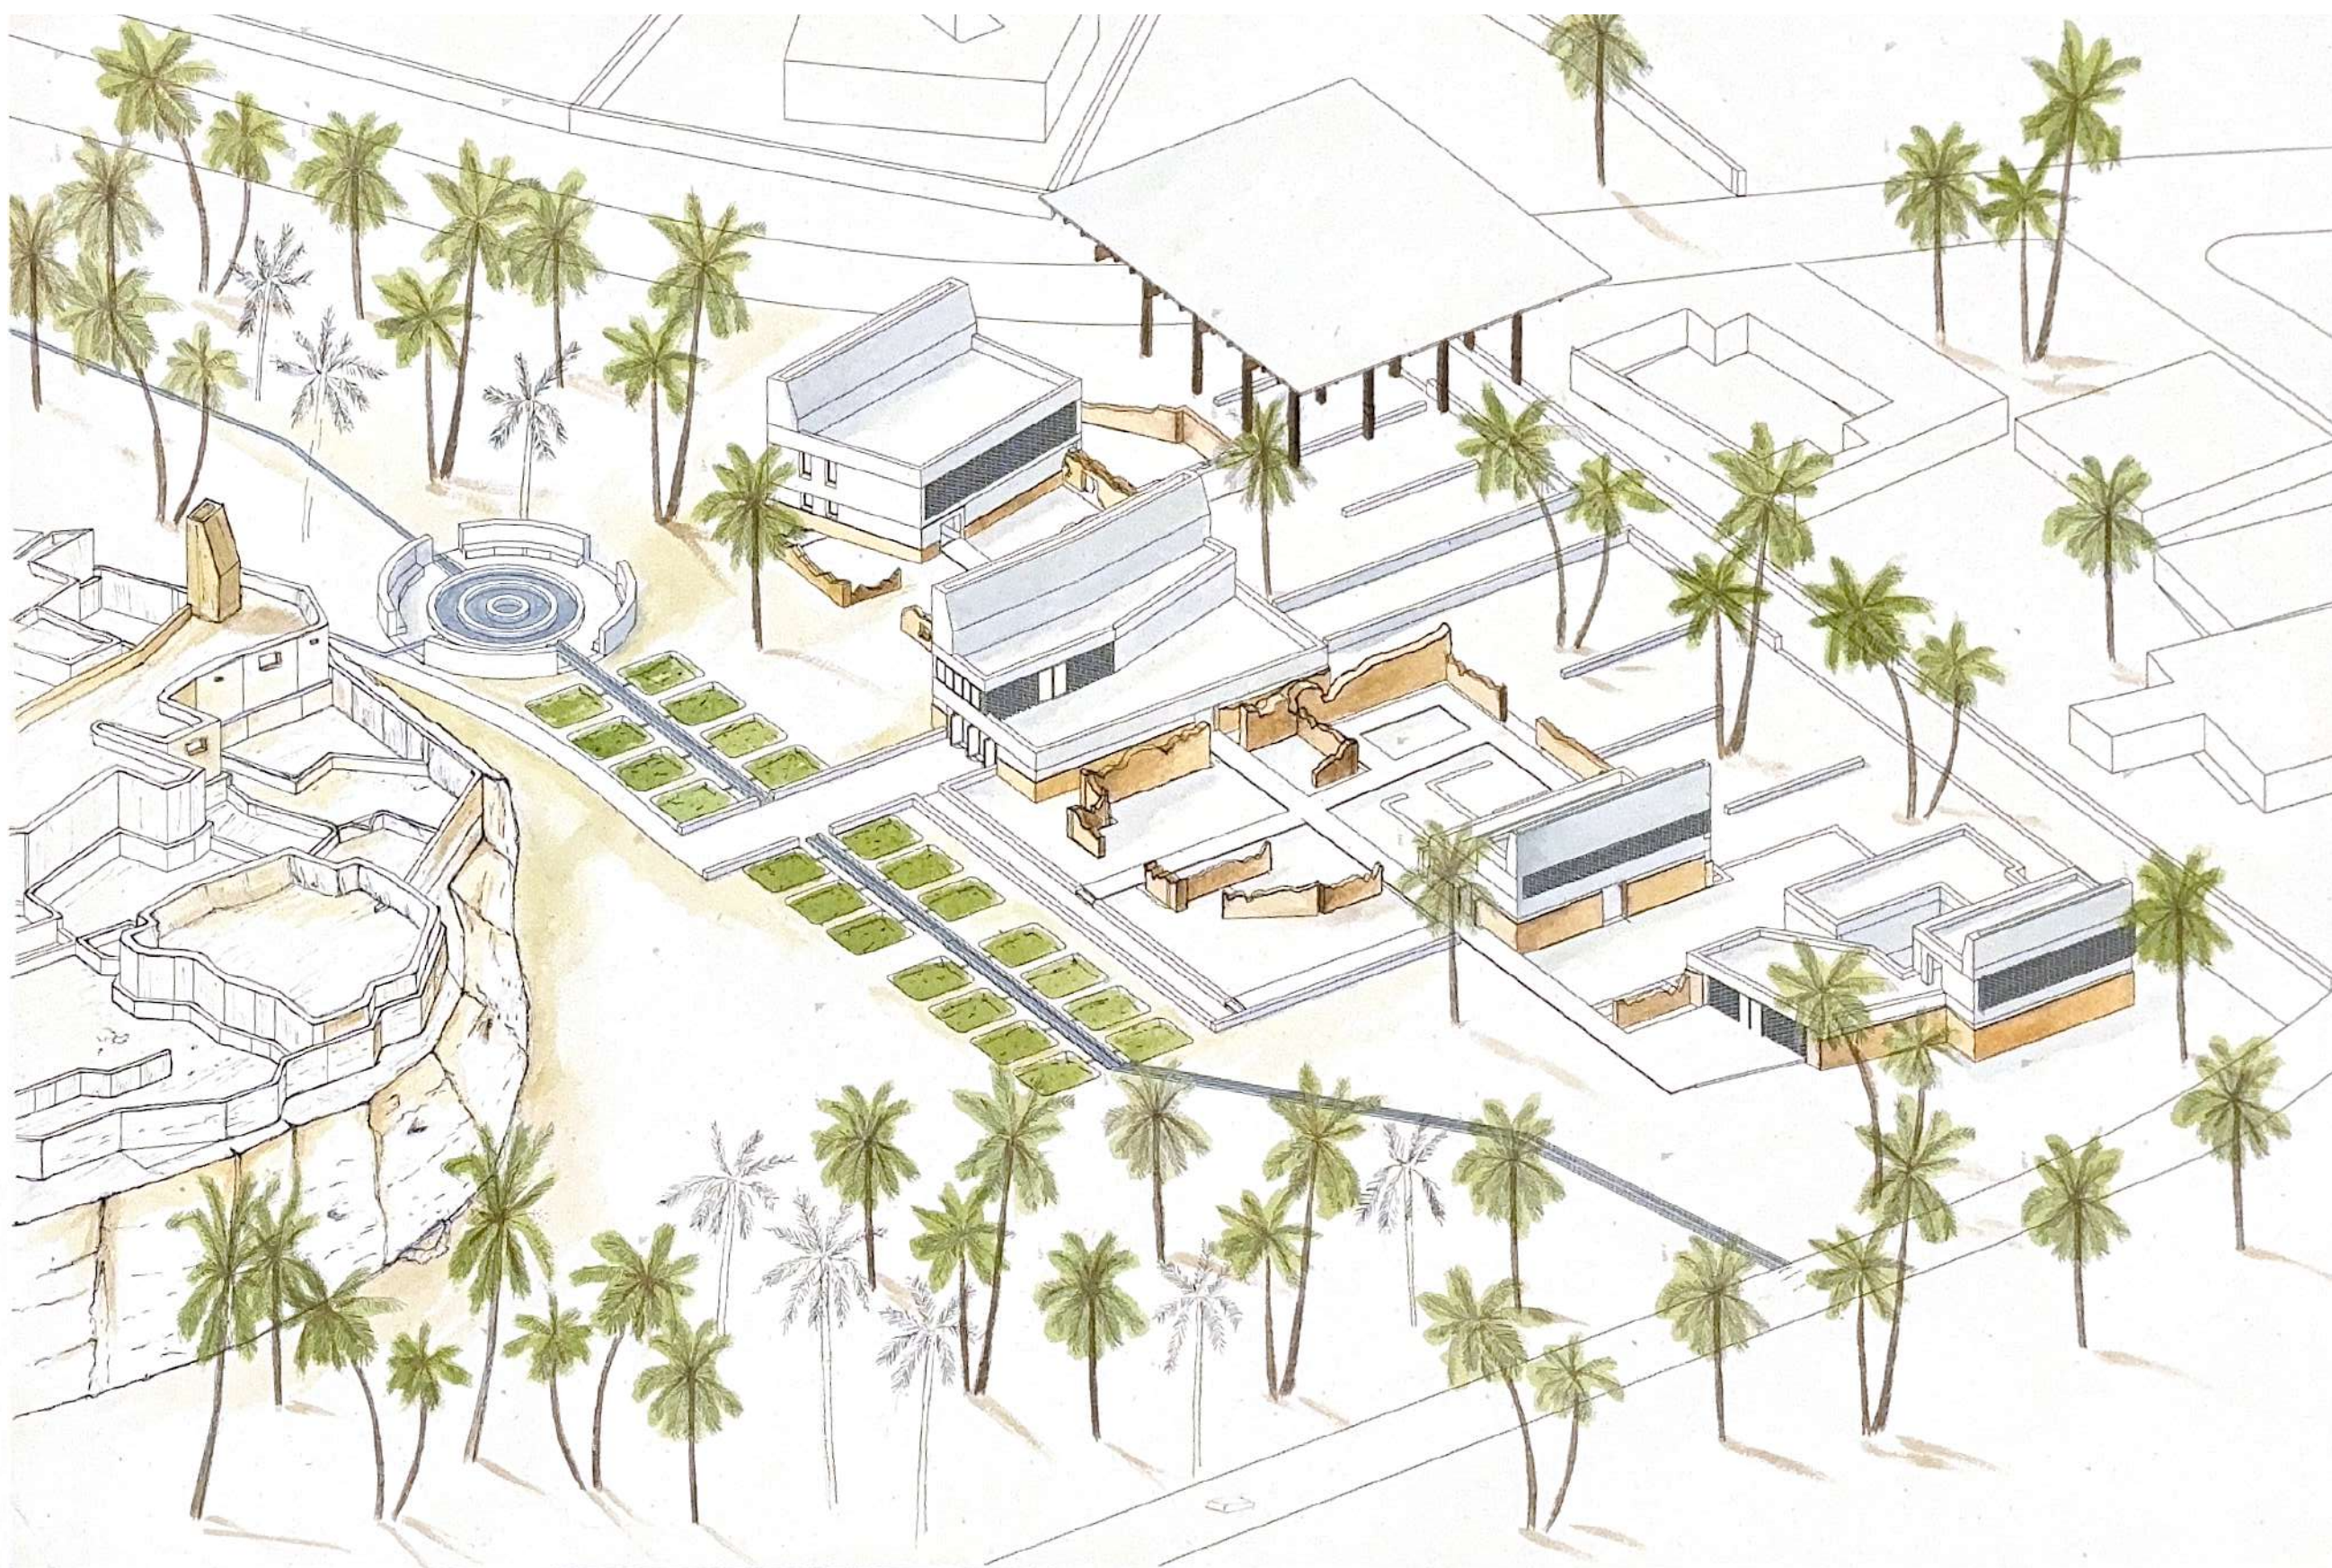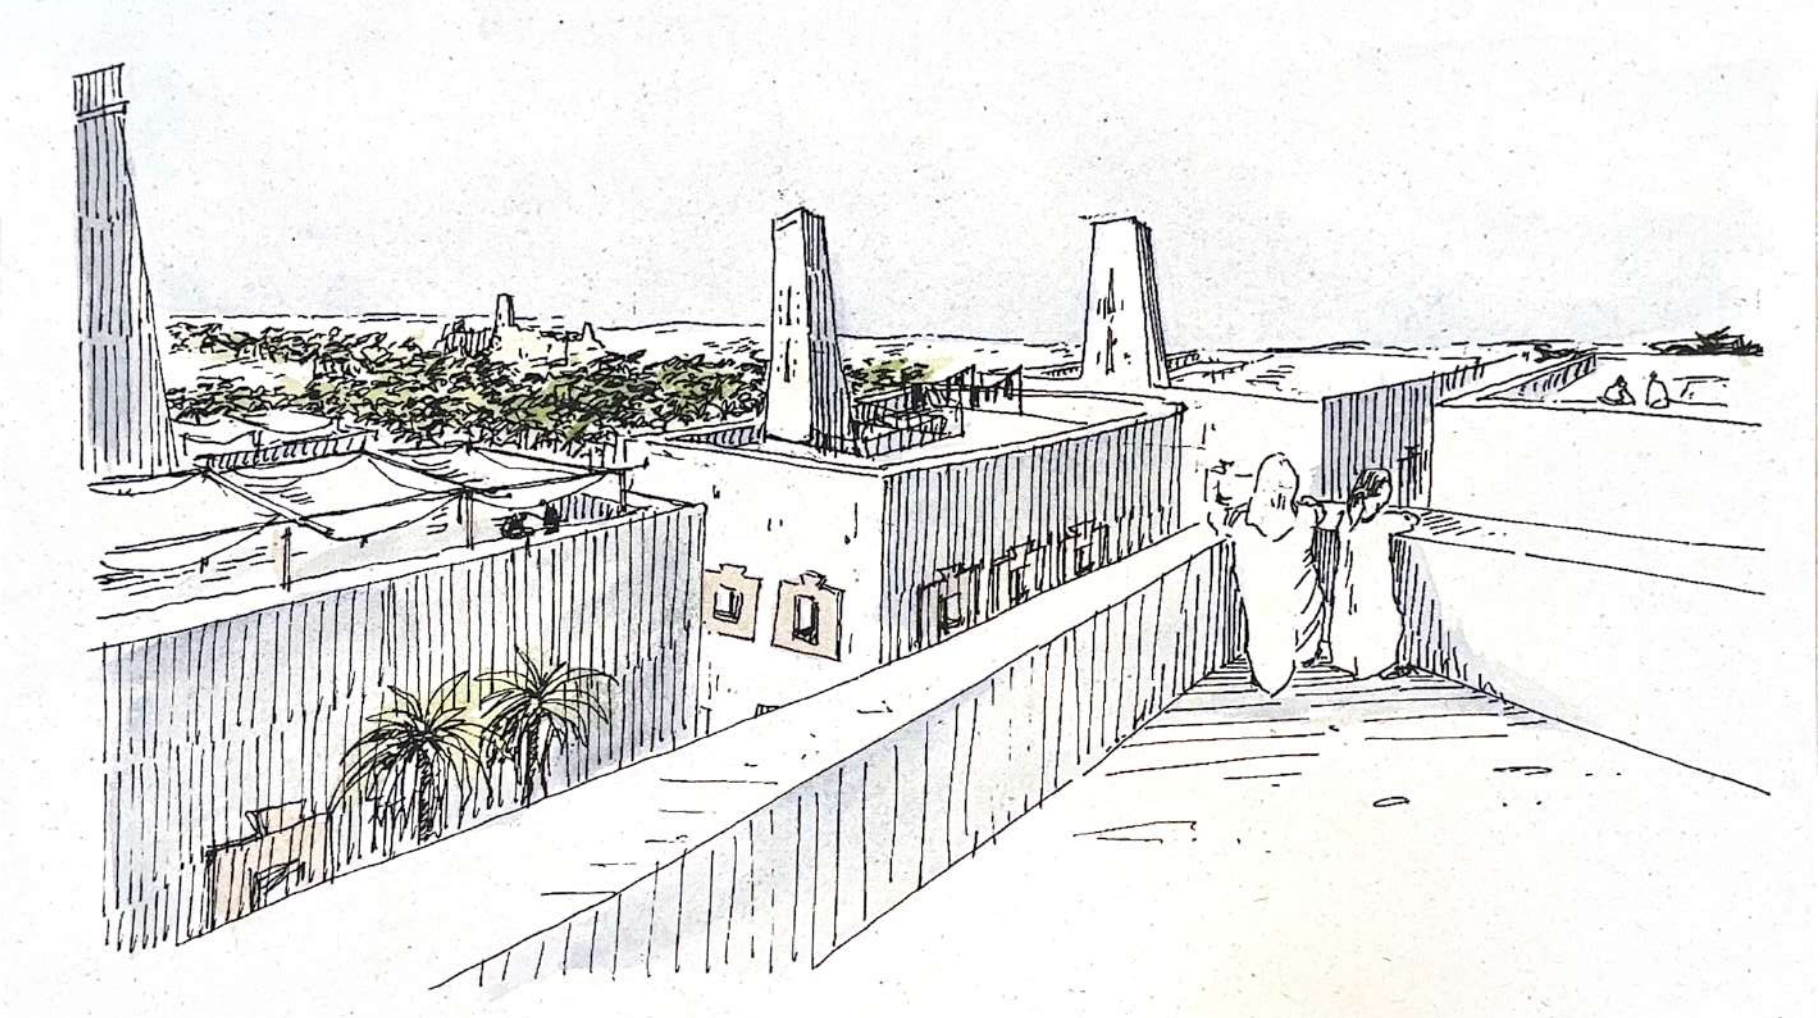

Coupe longitudinale centre communautaire

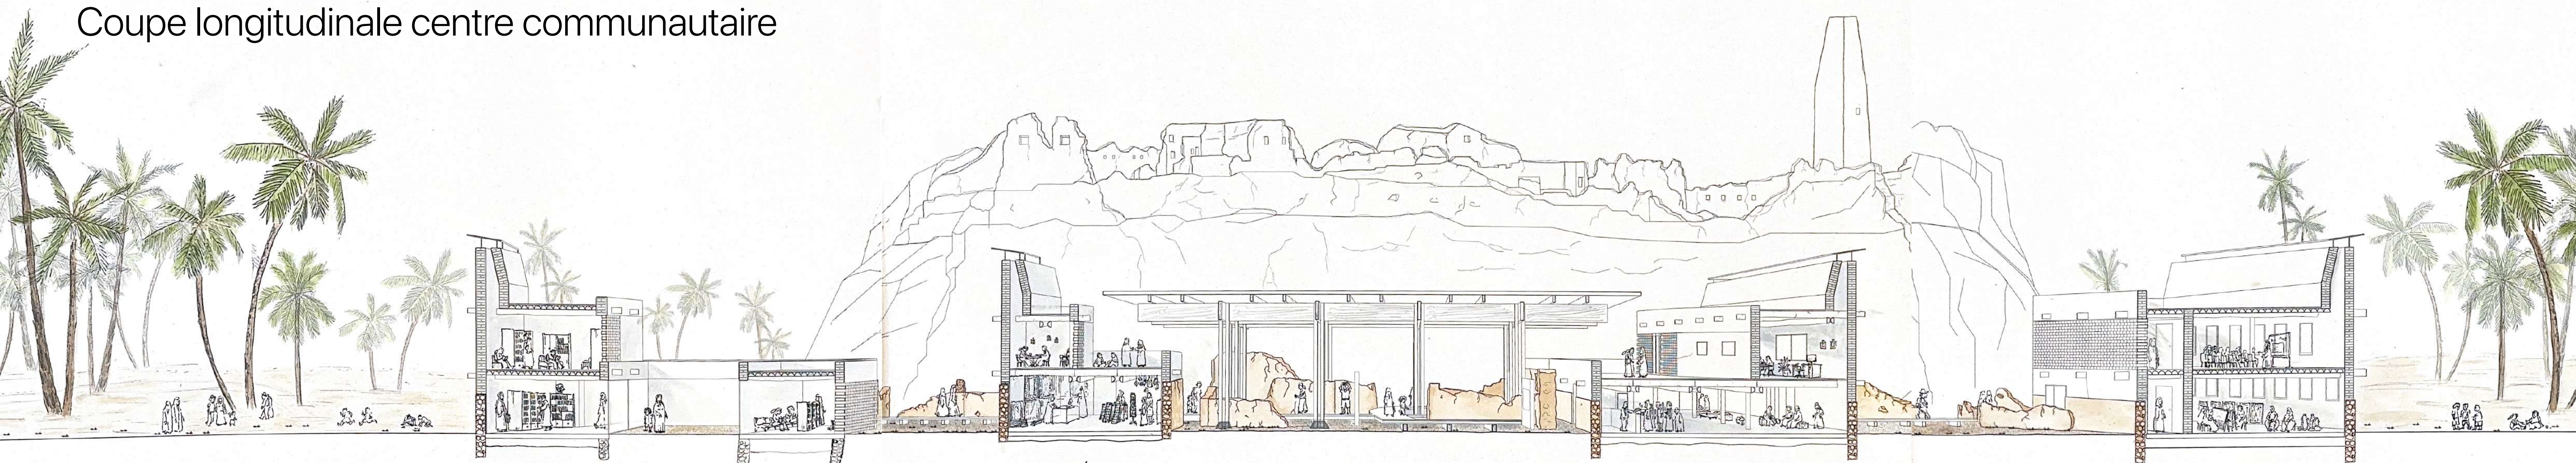

Coupe longitudinale logement

