


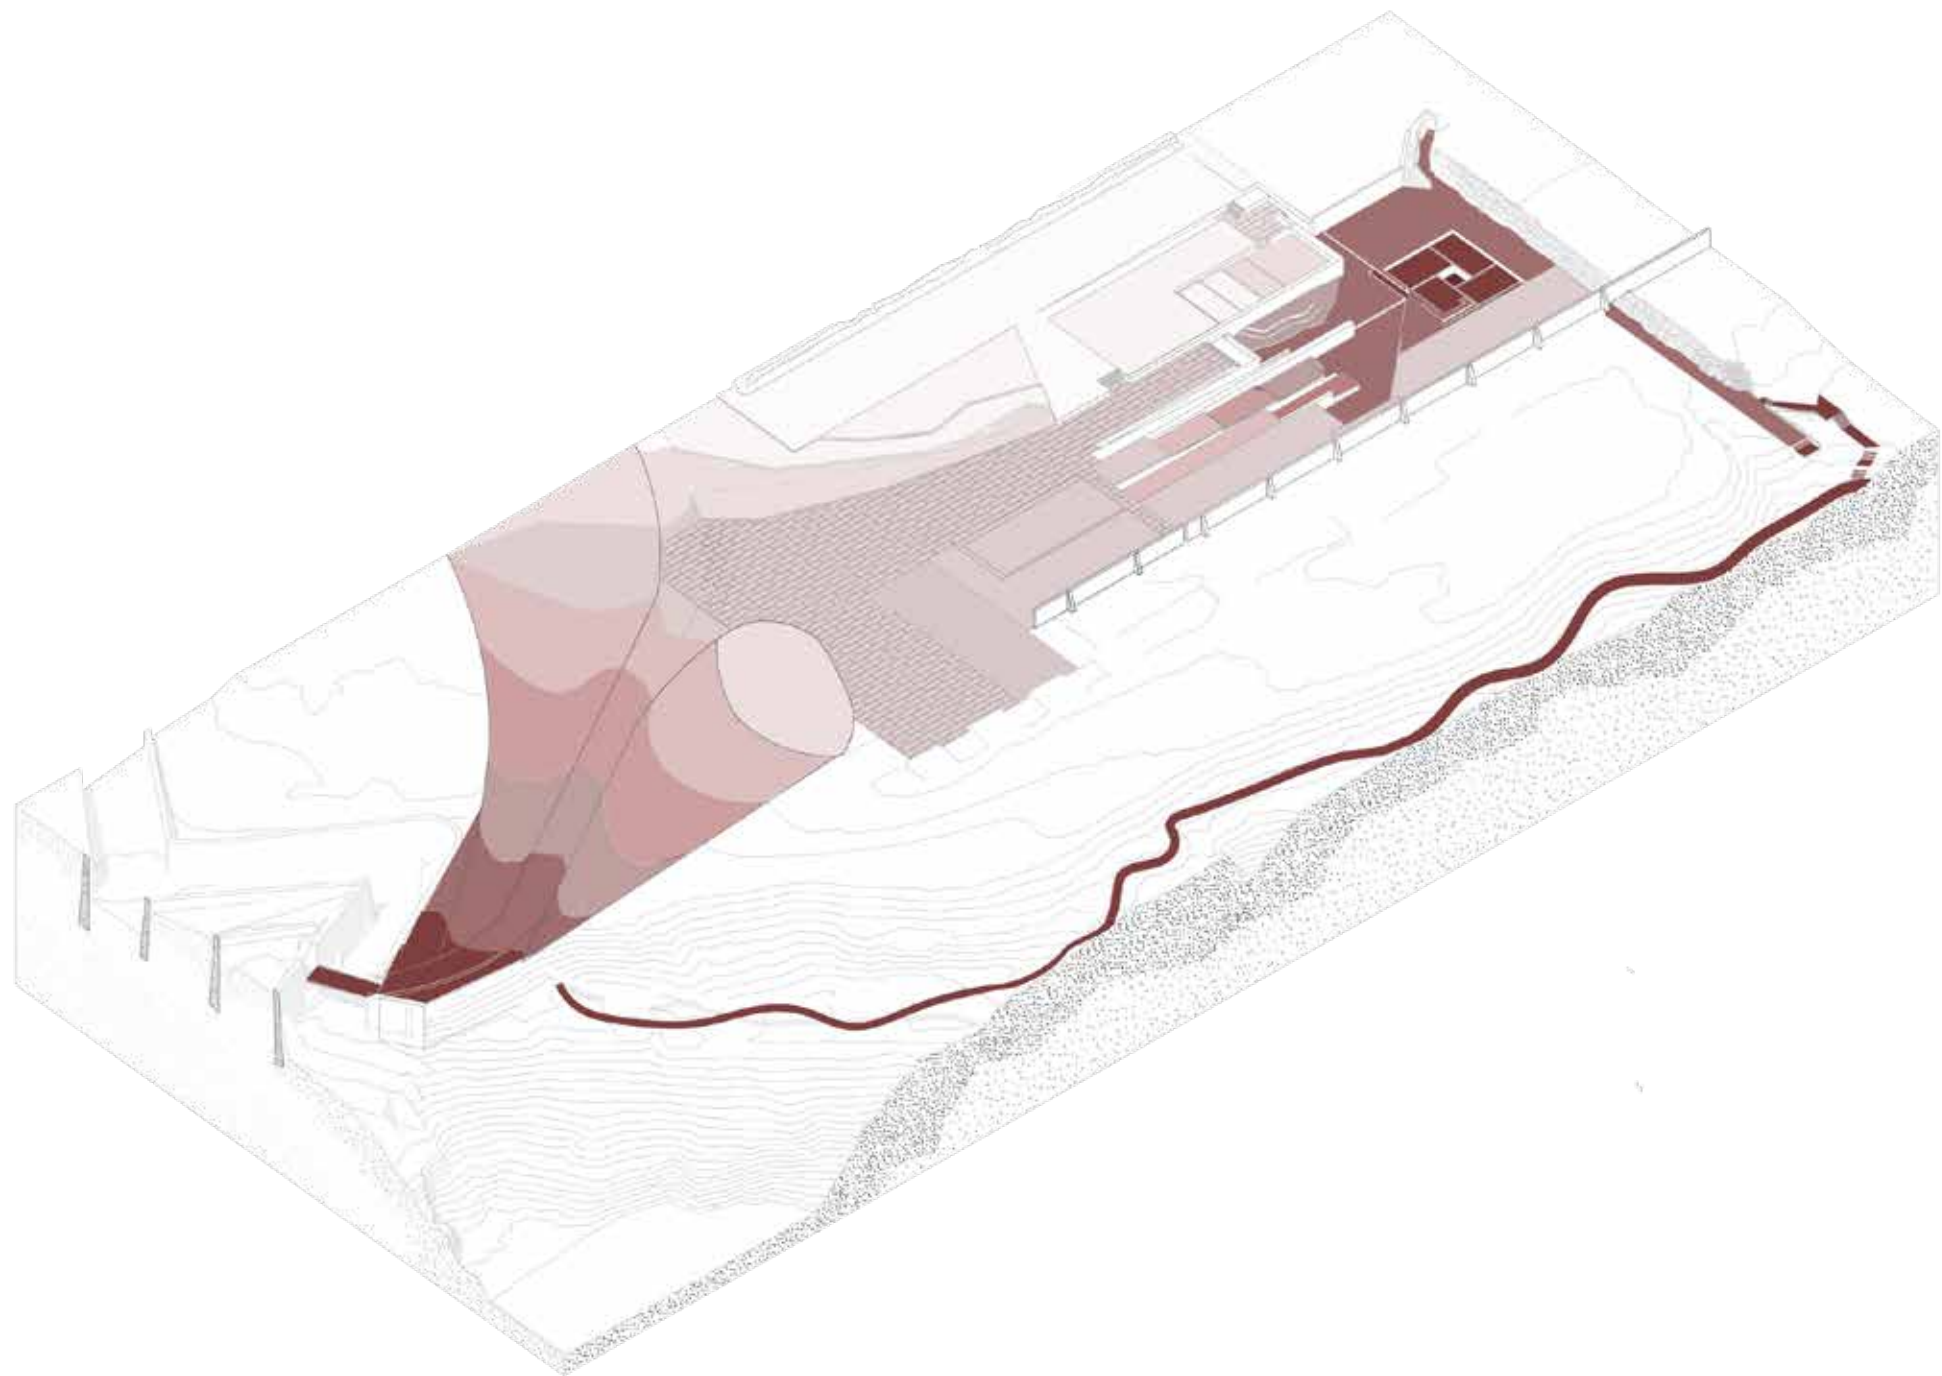


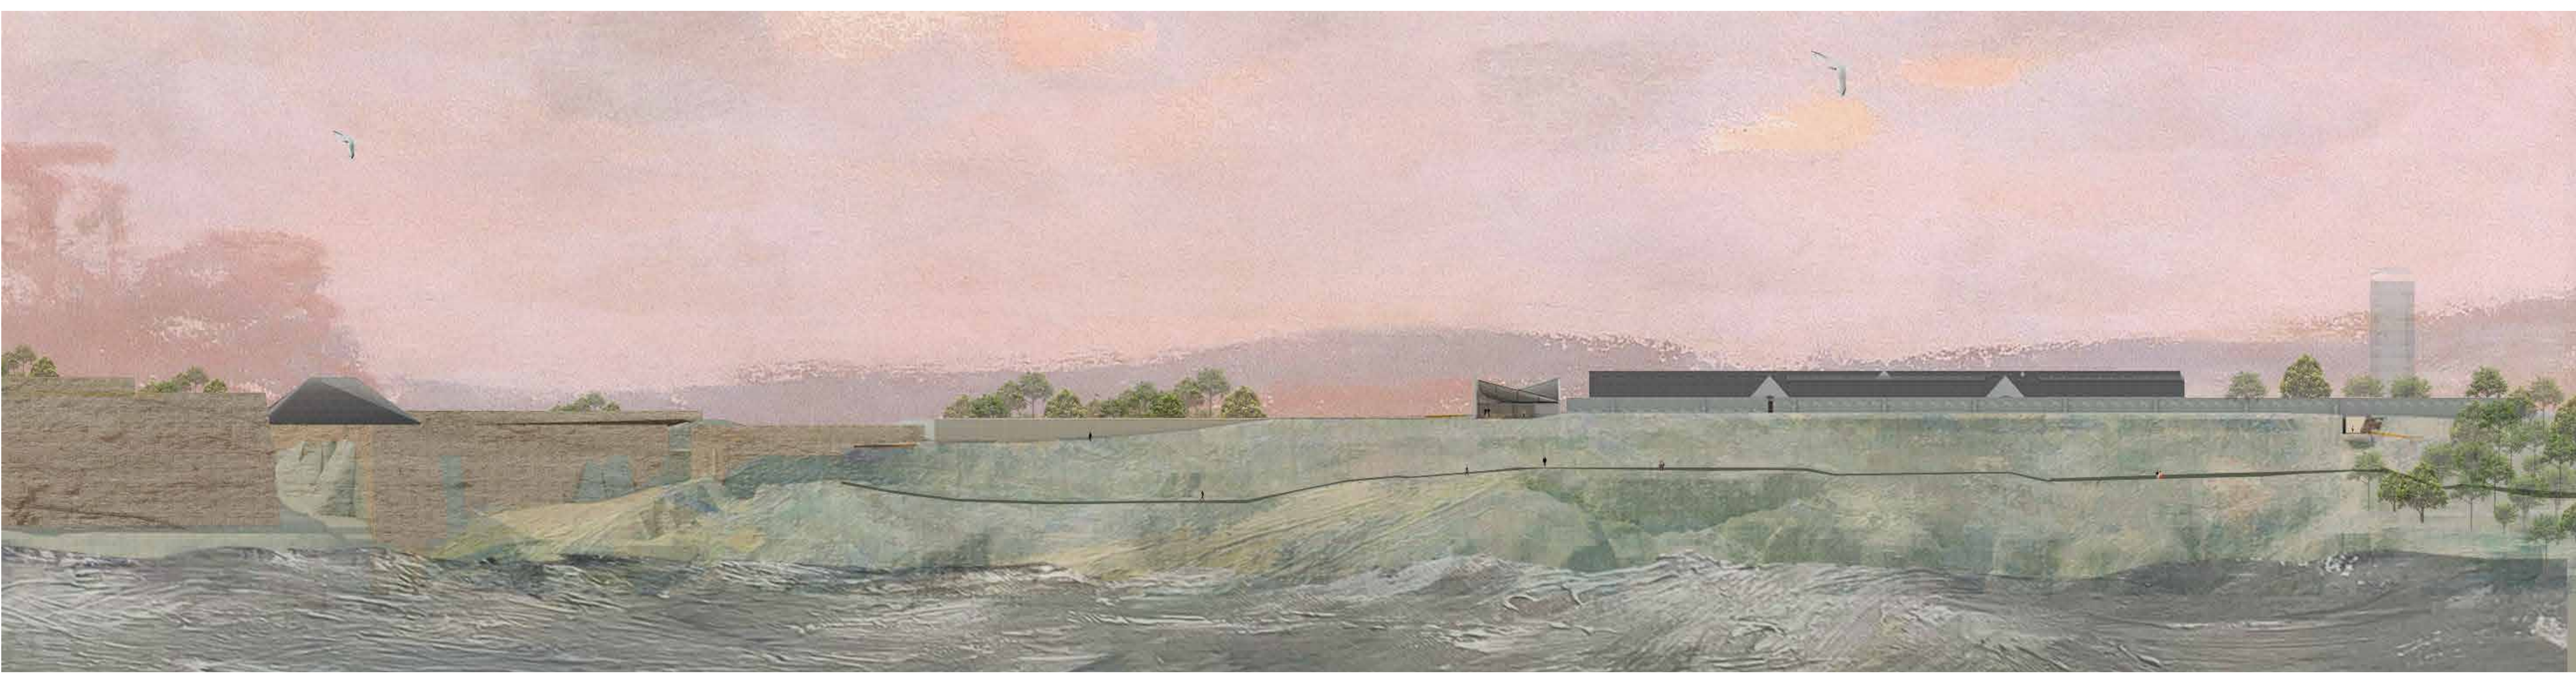

Axonométrie du sol après déblai et remblai

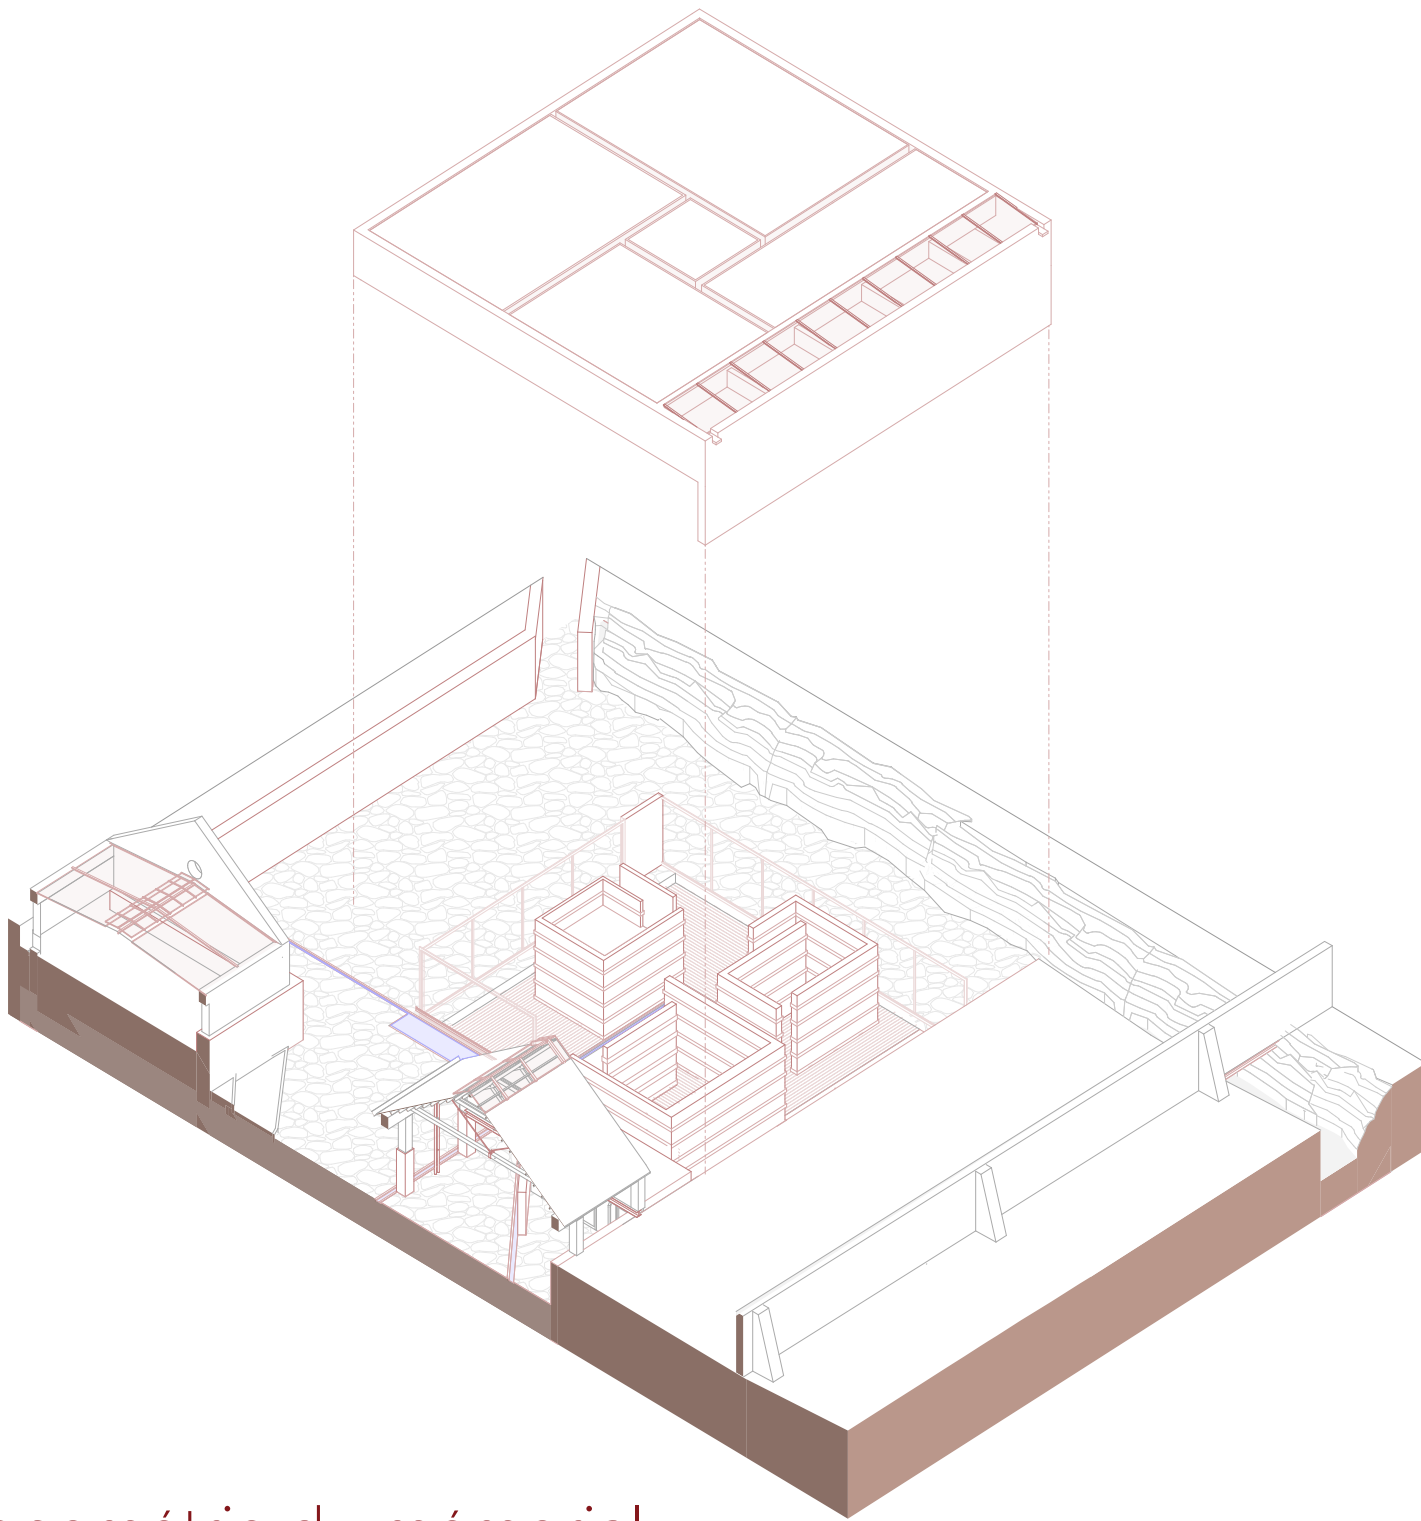

Axonométrie du mémorial

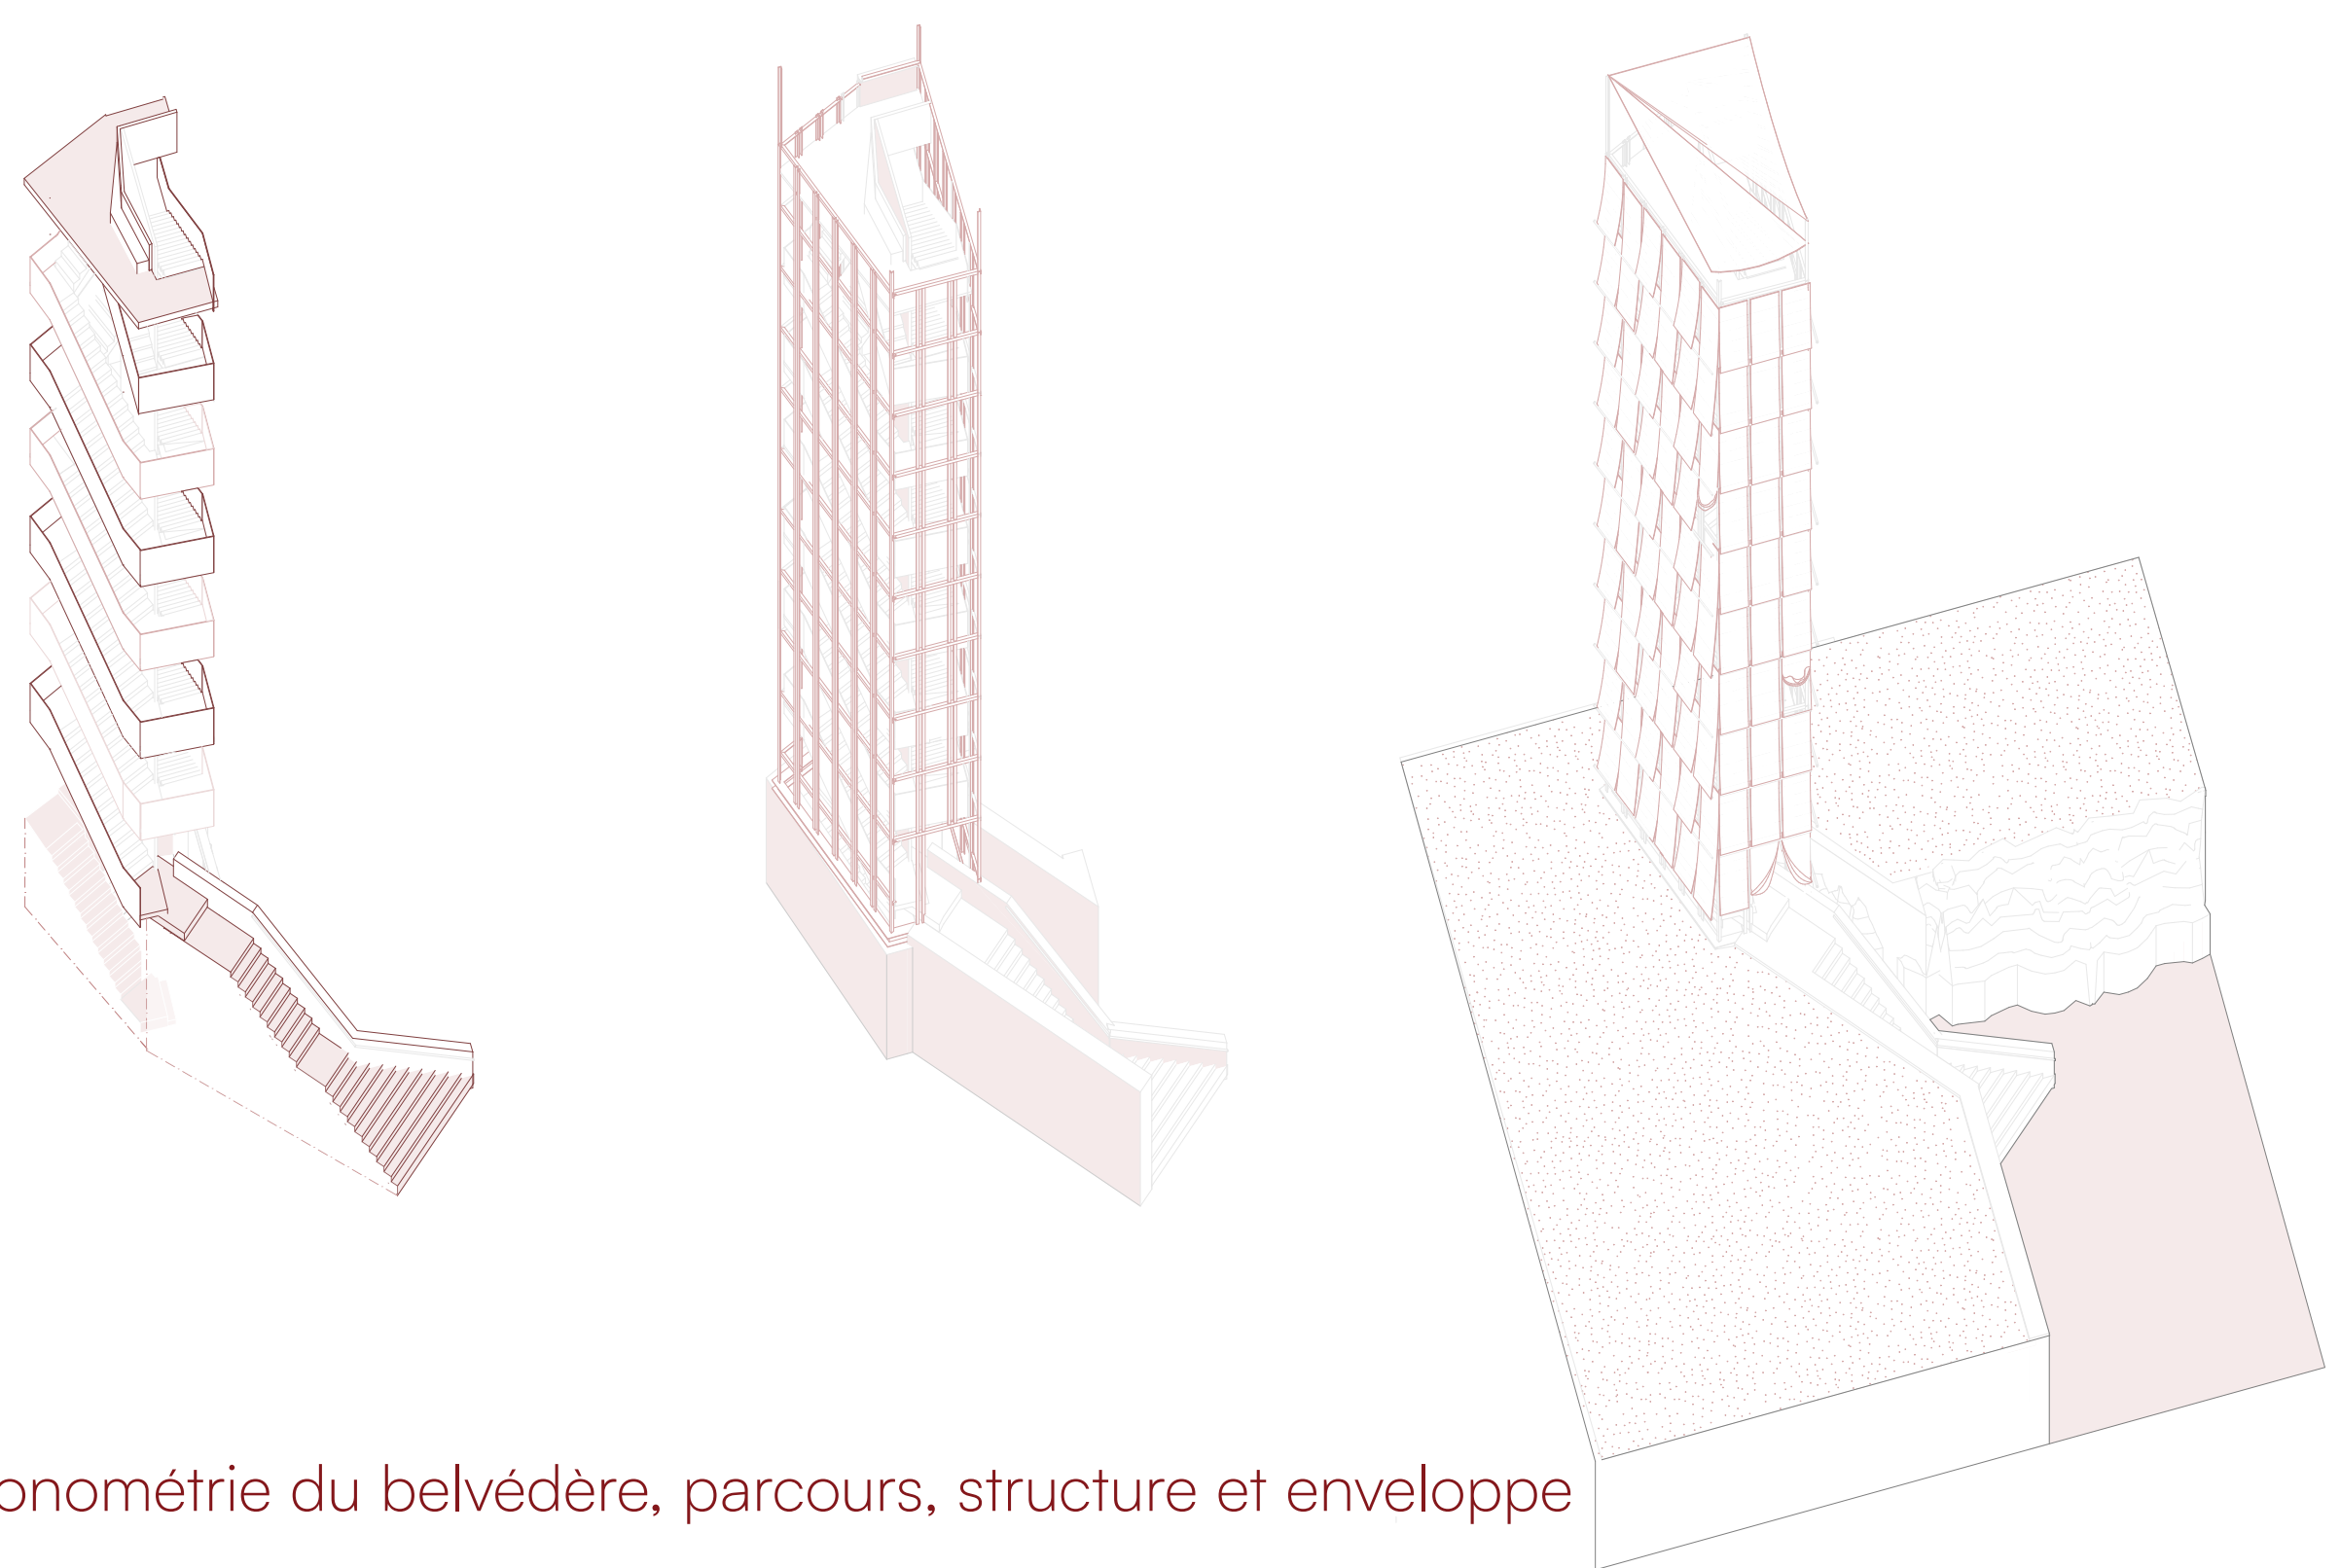

Axonométrie du belvédère, parcours, structure et enveloppe




Espace d'exposition couvert du musée, révèle la charpente existante




Le mémorial et l'horizon qui s'éteint




Place de mémoire, entre belvédère et mémorial

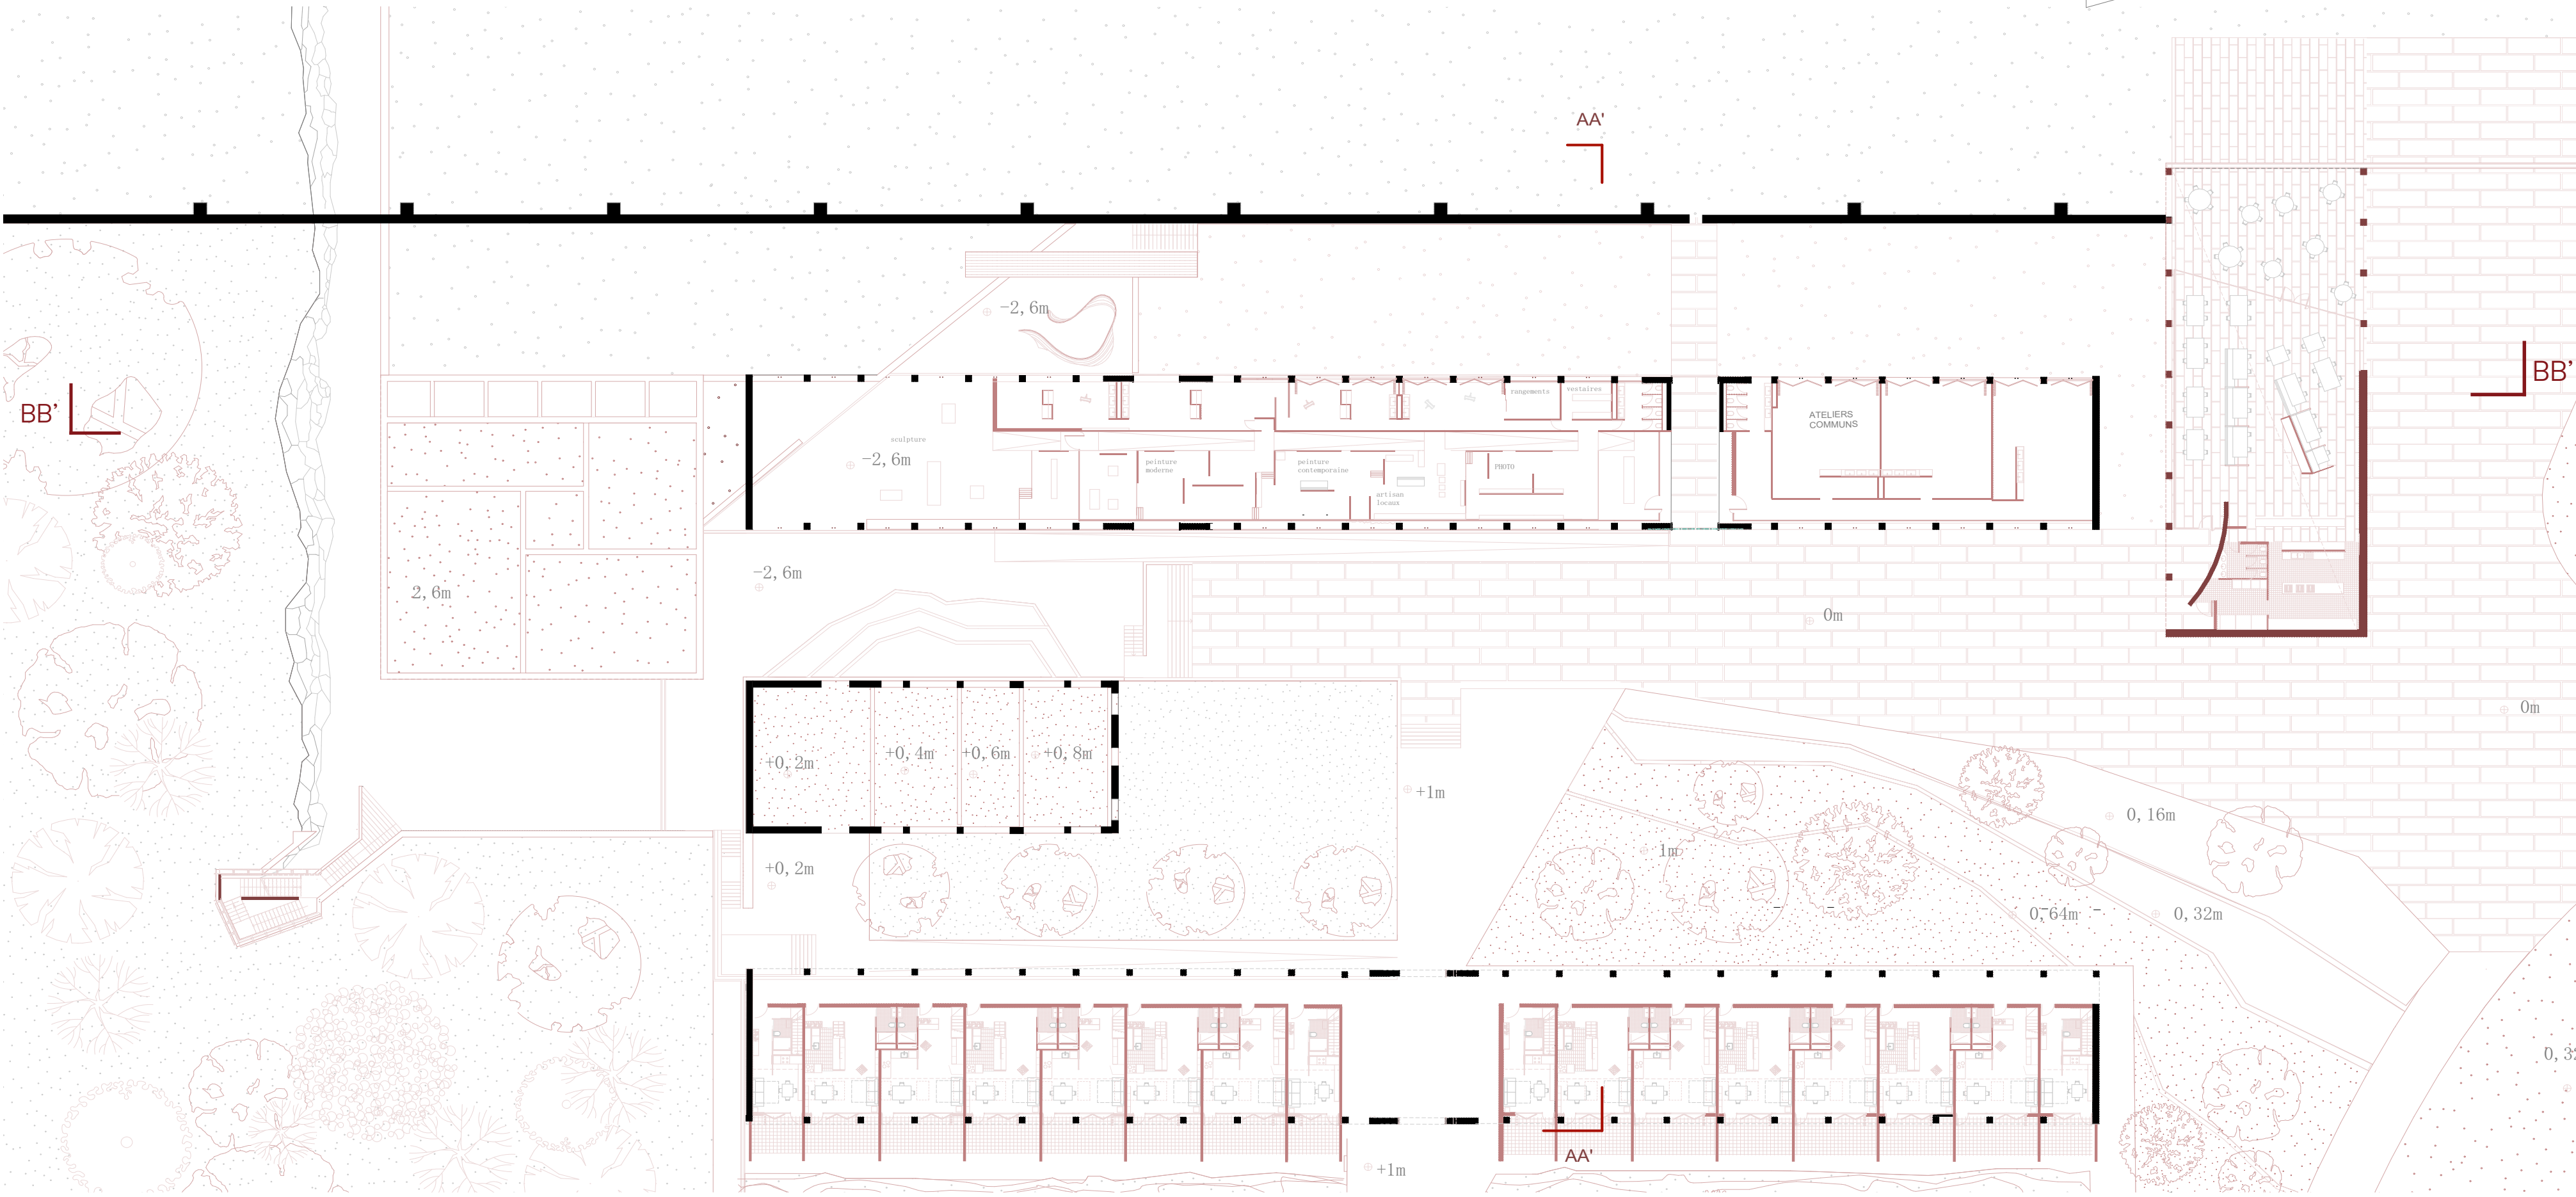

Plan du rez-de-chaussée

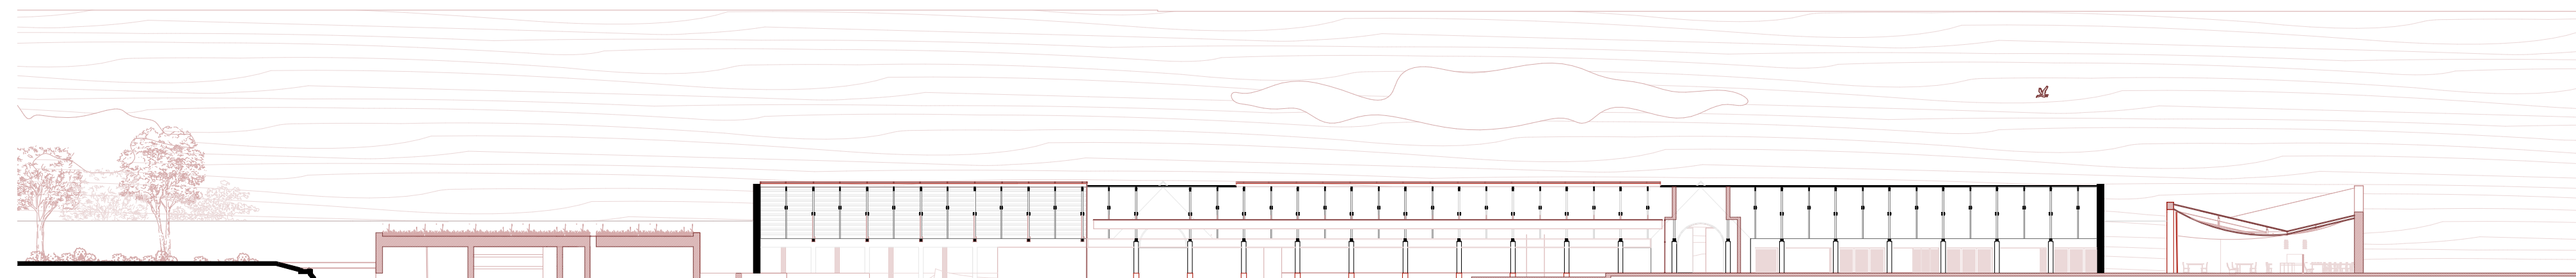

Coupe longitudinale BB' du mémorial, du musée et du restaurant

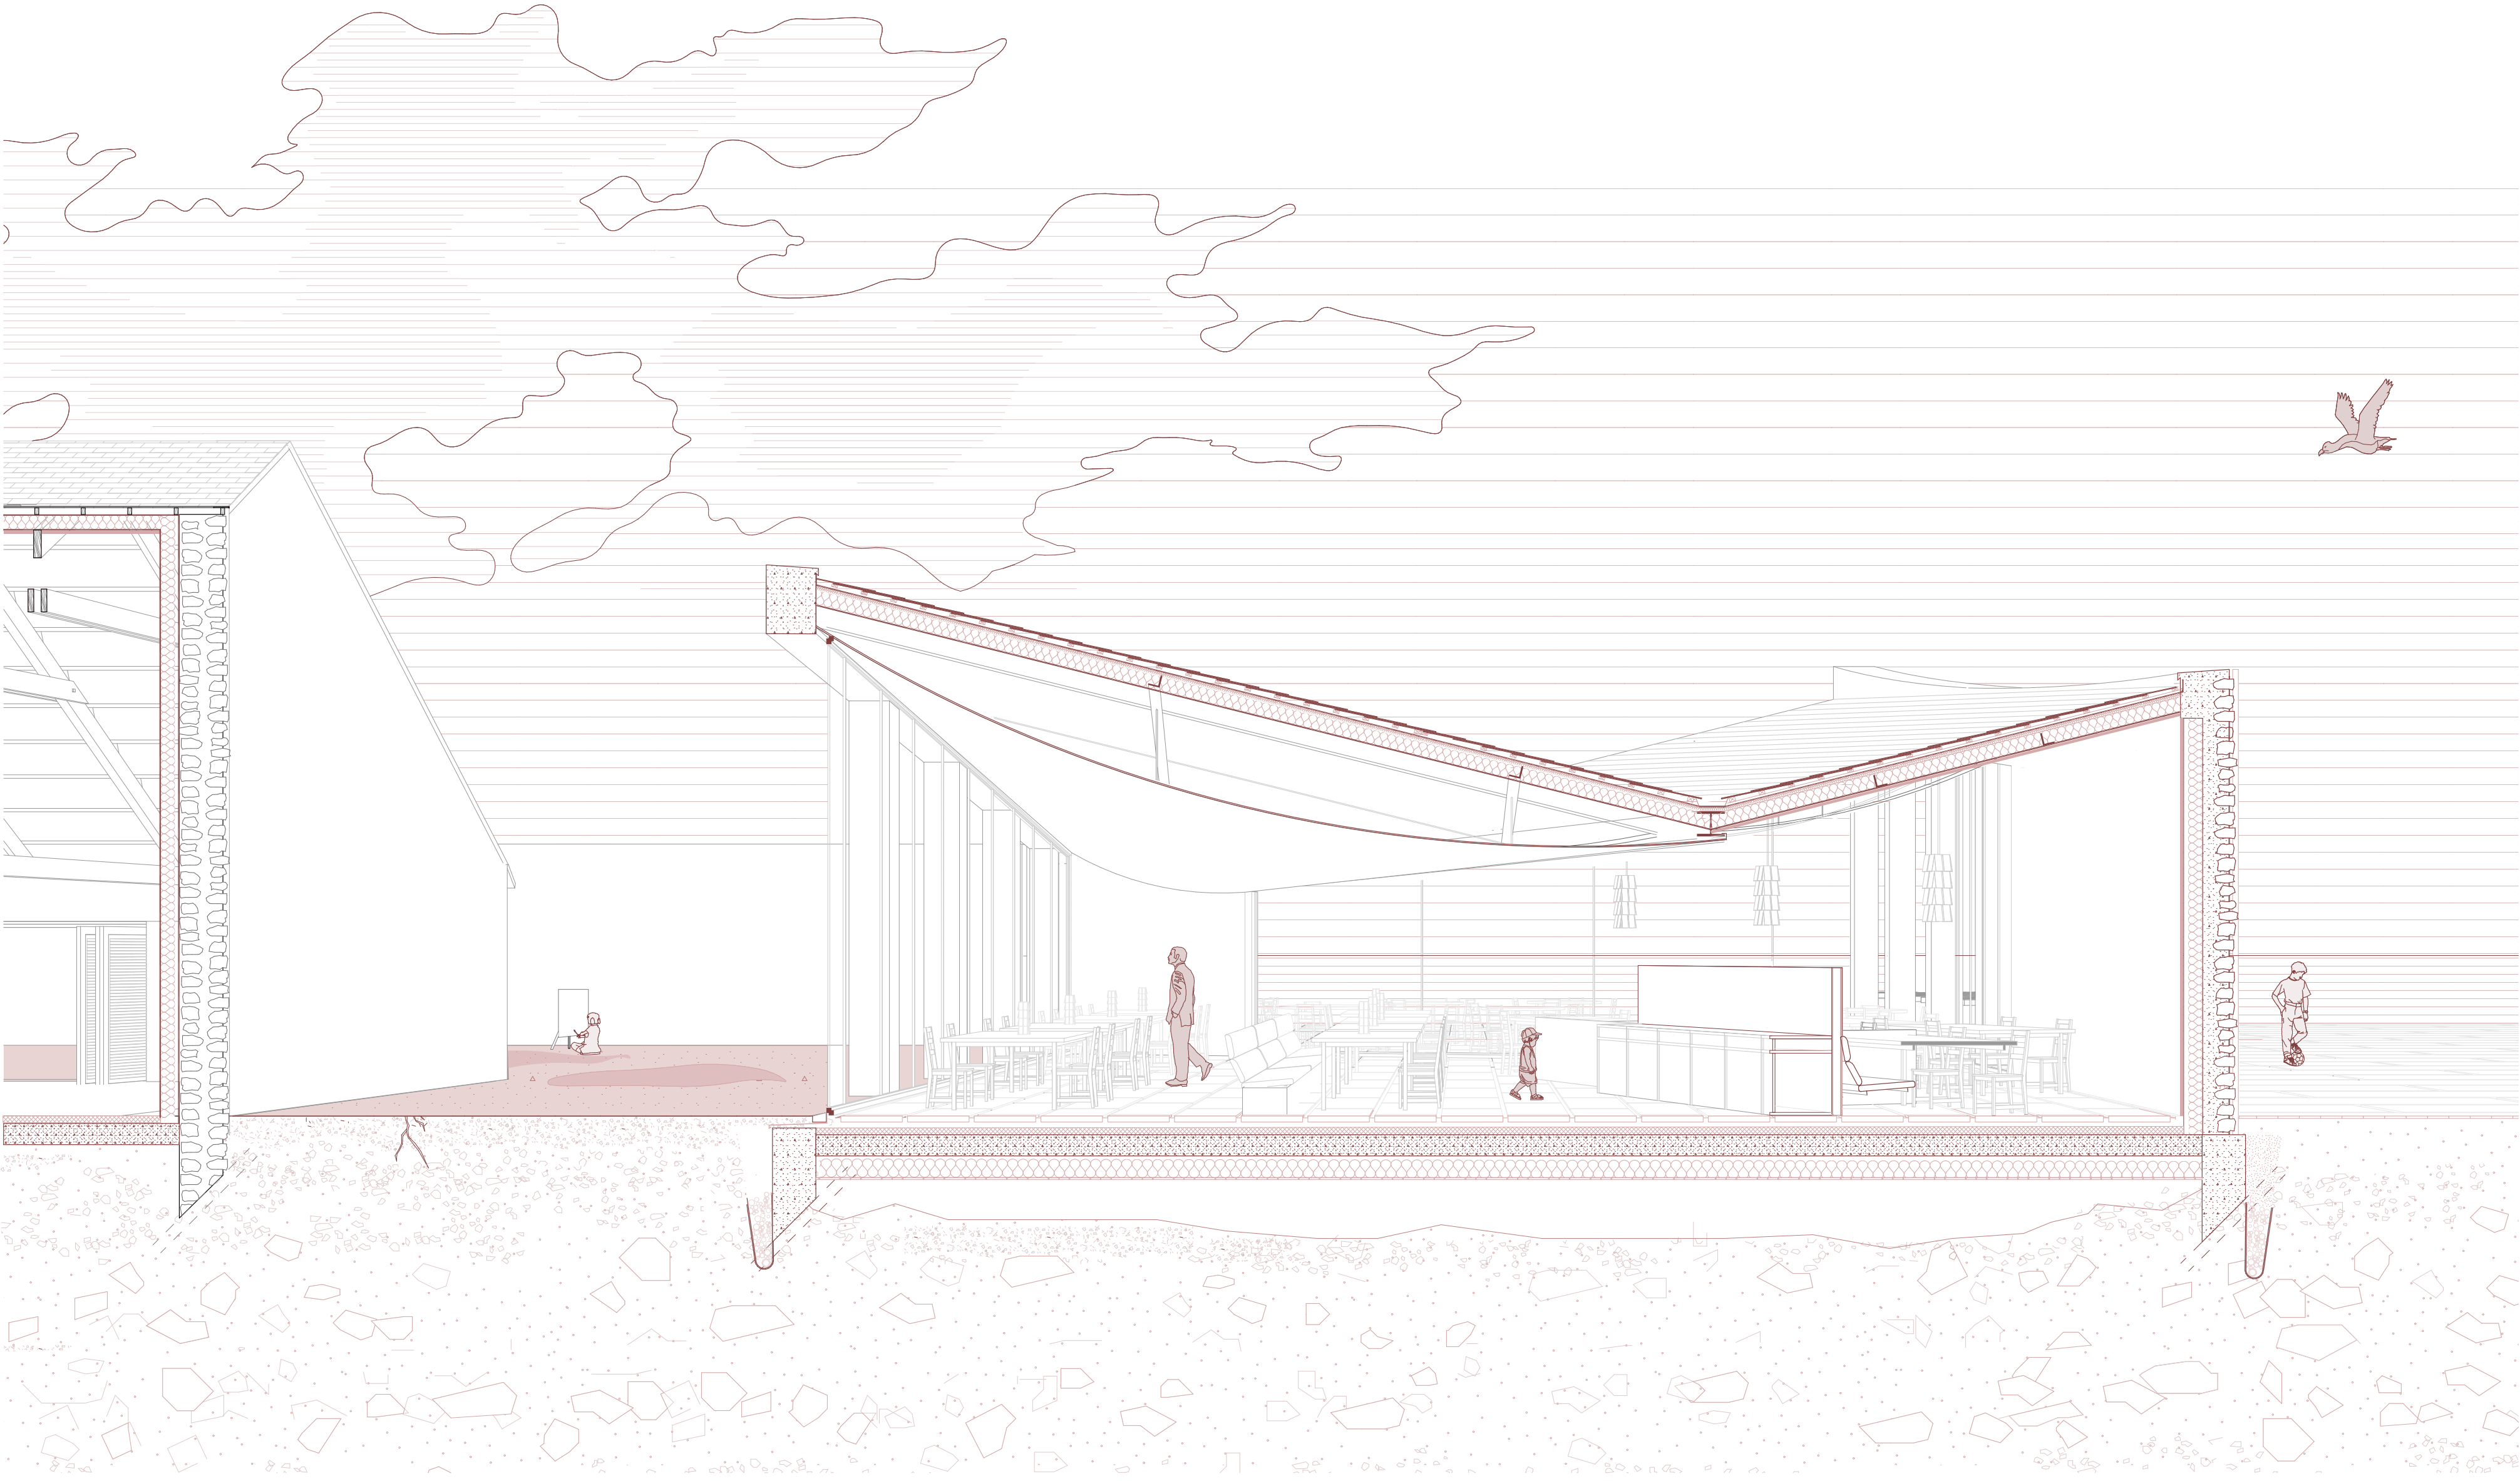

Coupe perspective du restaurant