







LE MÔLE 2 DE DUNKERQUE :
CULTIVER L'HÉRITAGE INDUSTRIEL

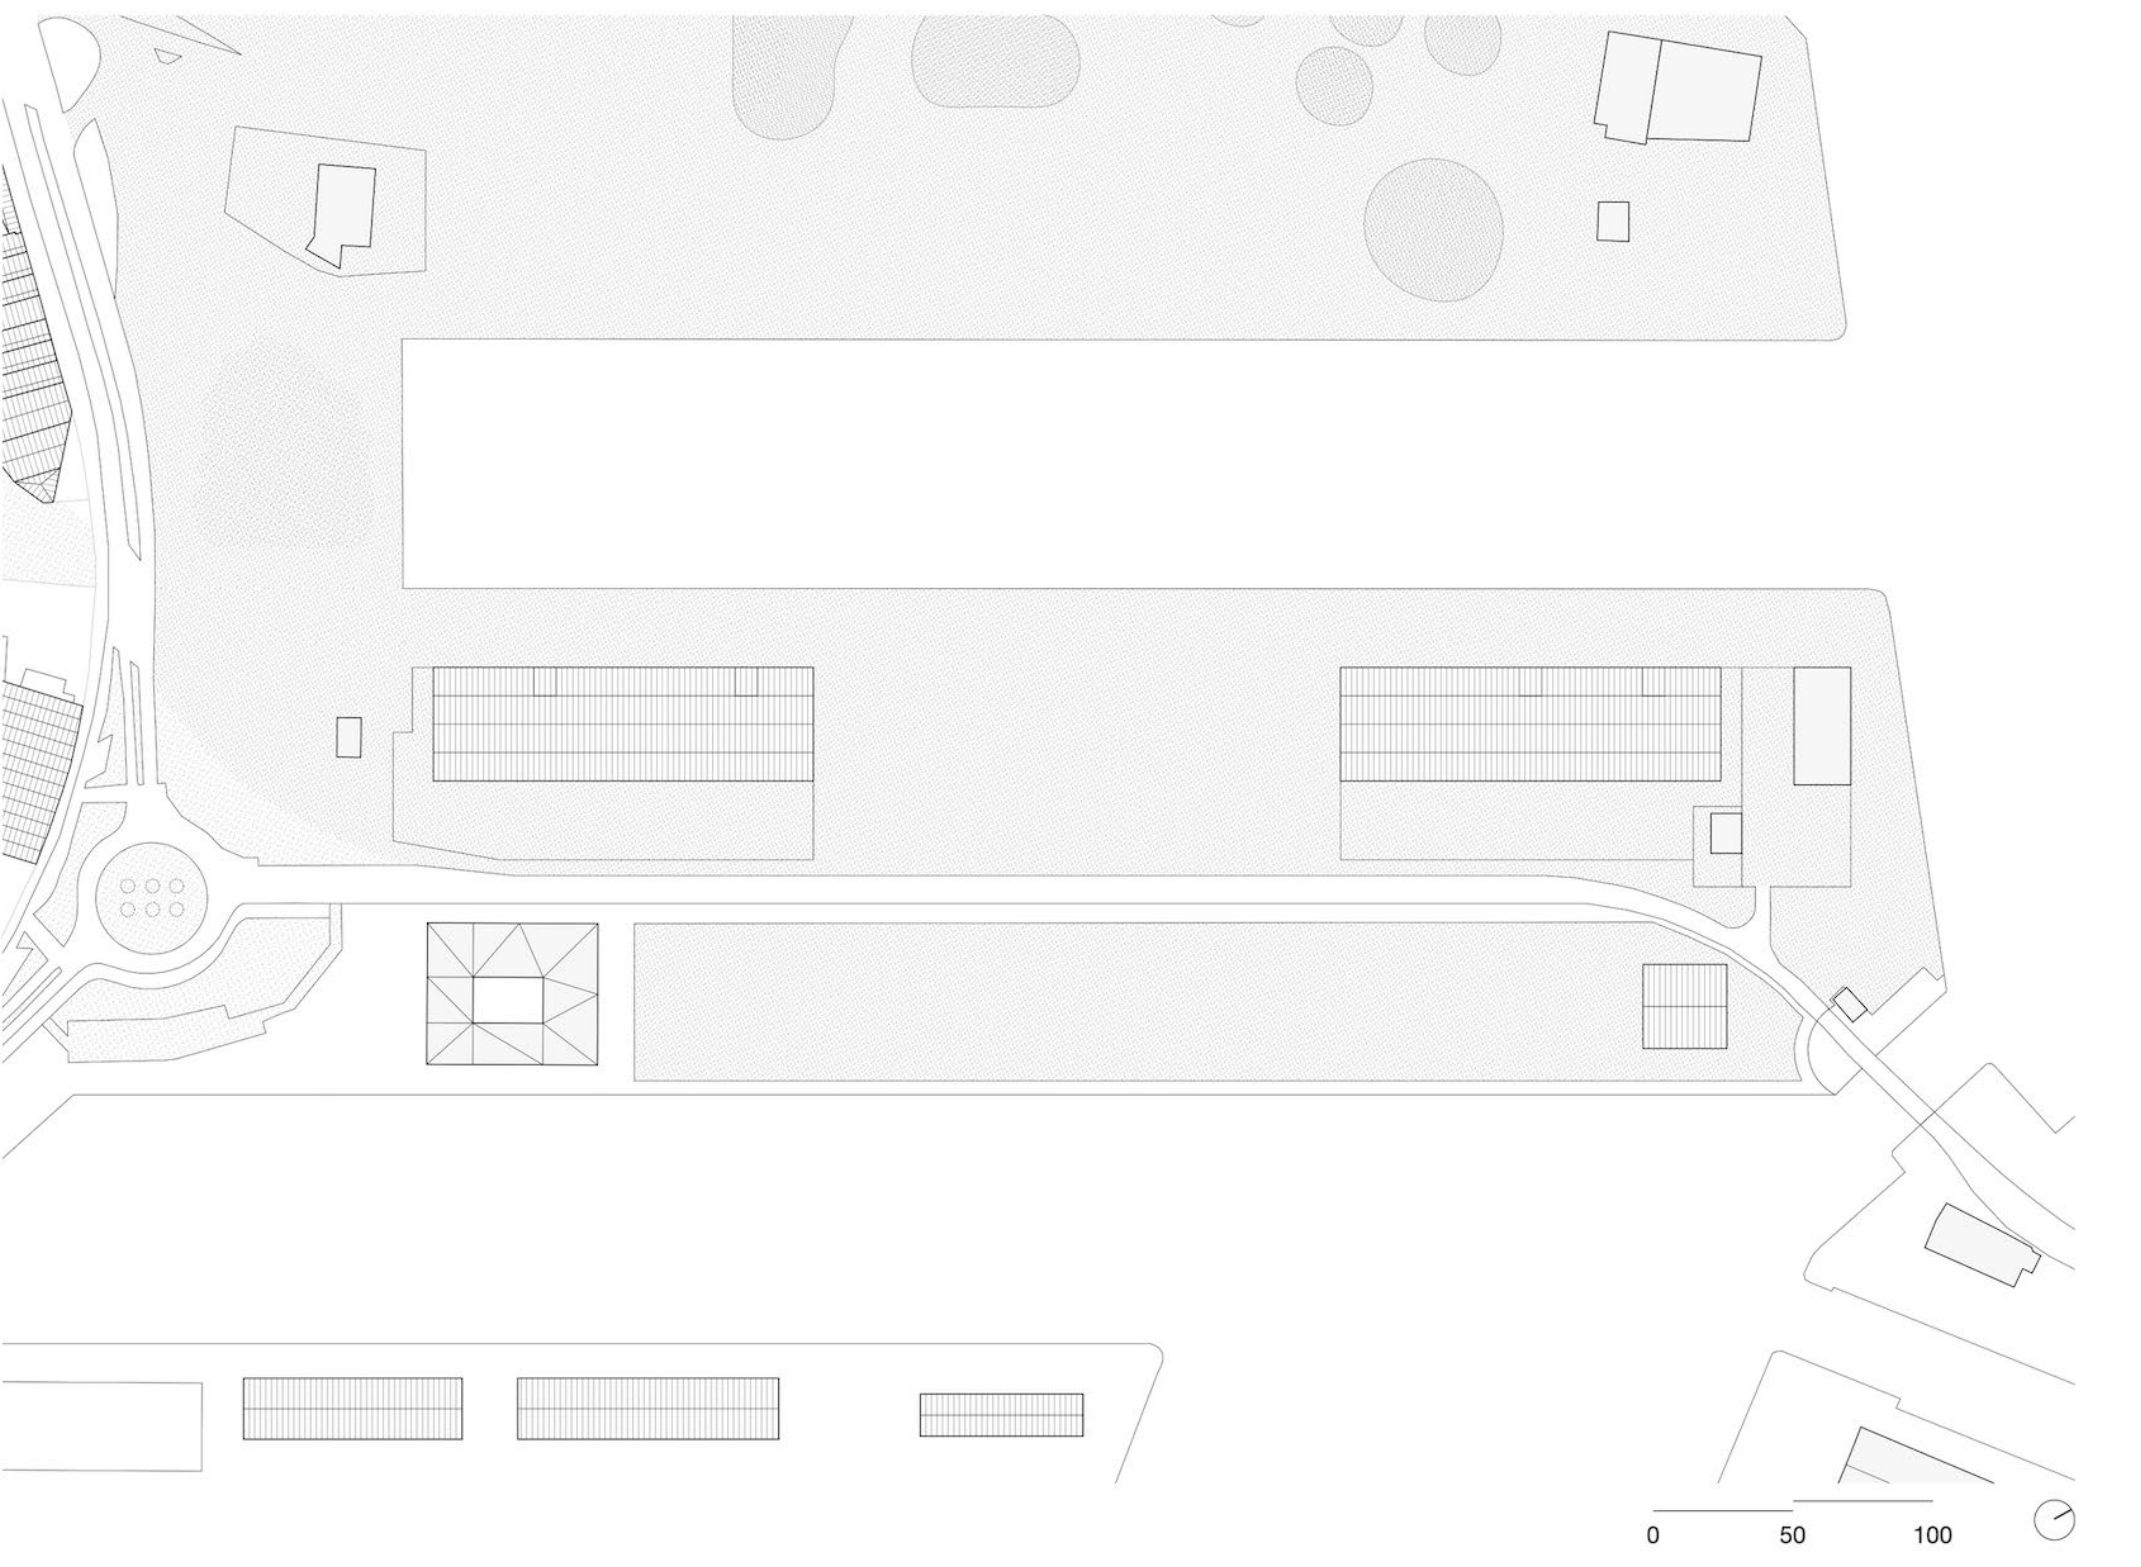

PLAN MASSE EXISTANT : un sol morcelé, minéral

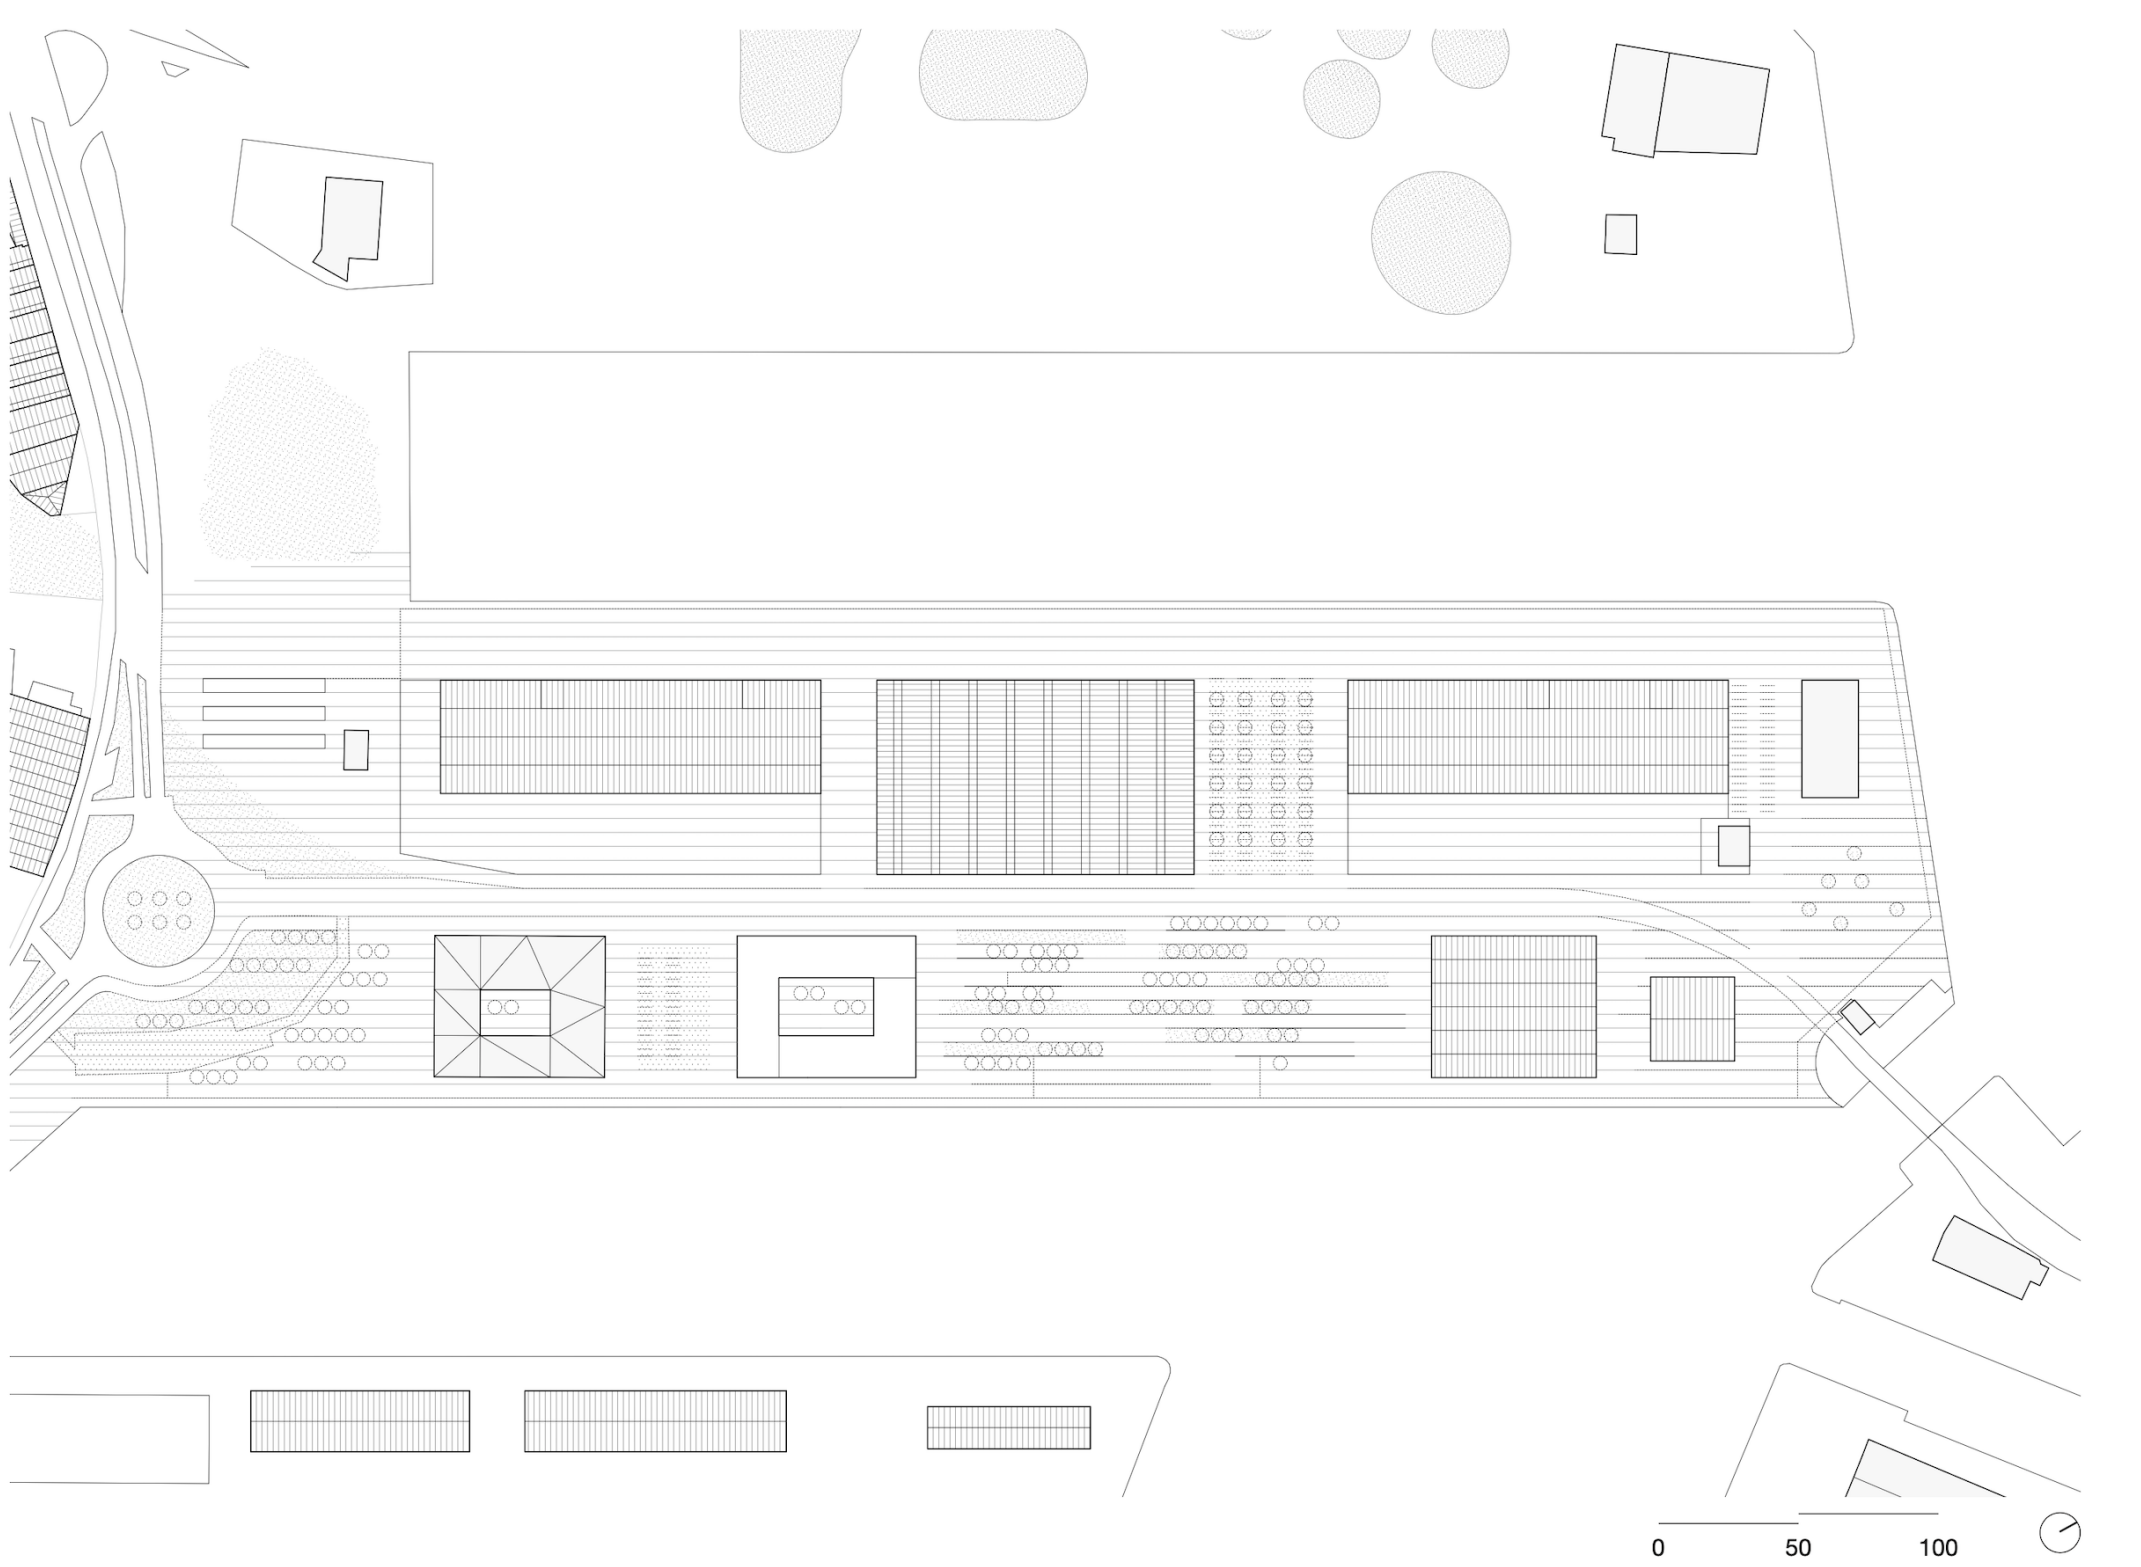

PLAN MASSE PROJET : un sol continu, habitable

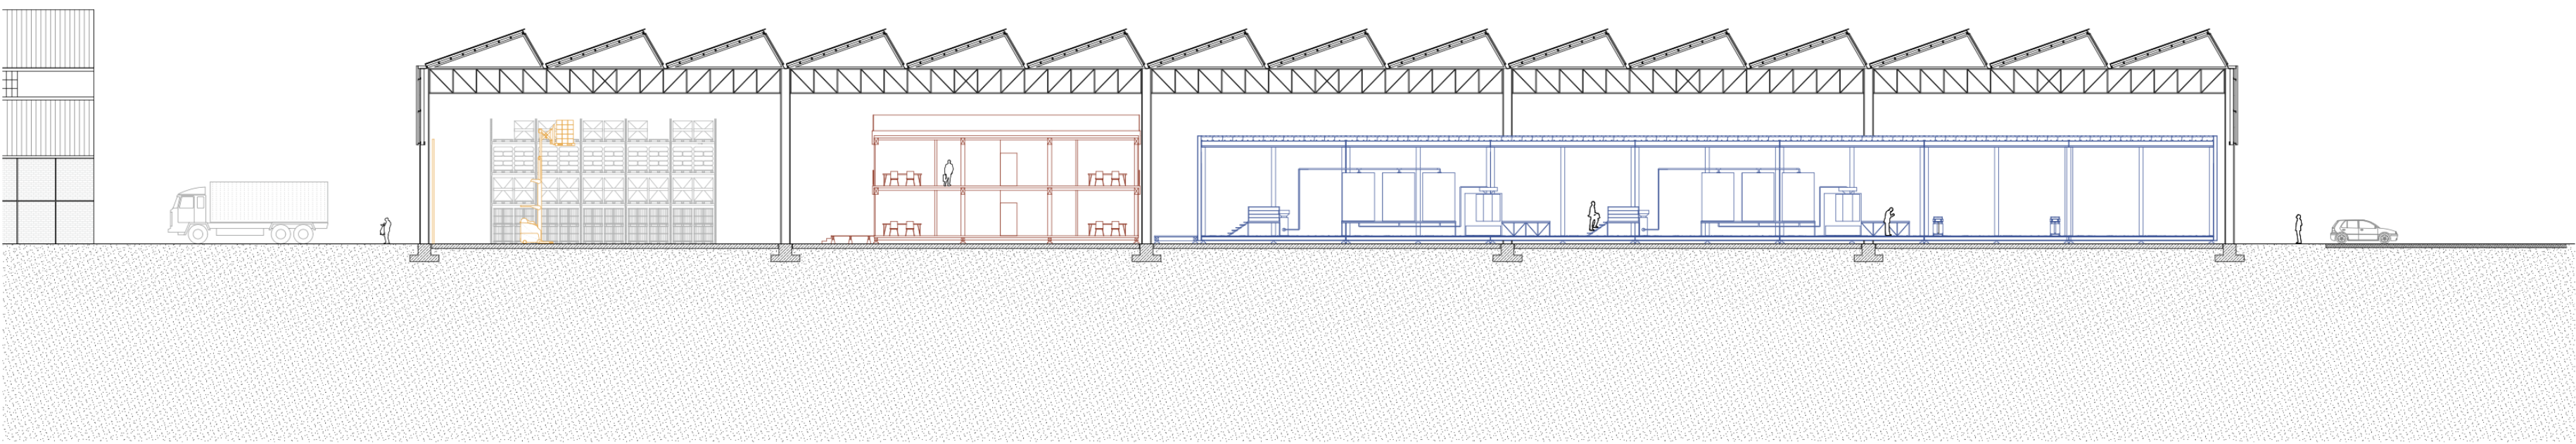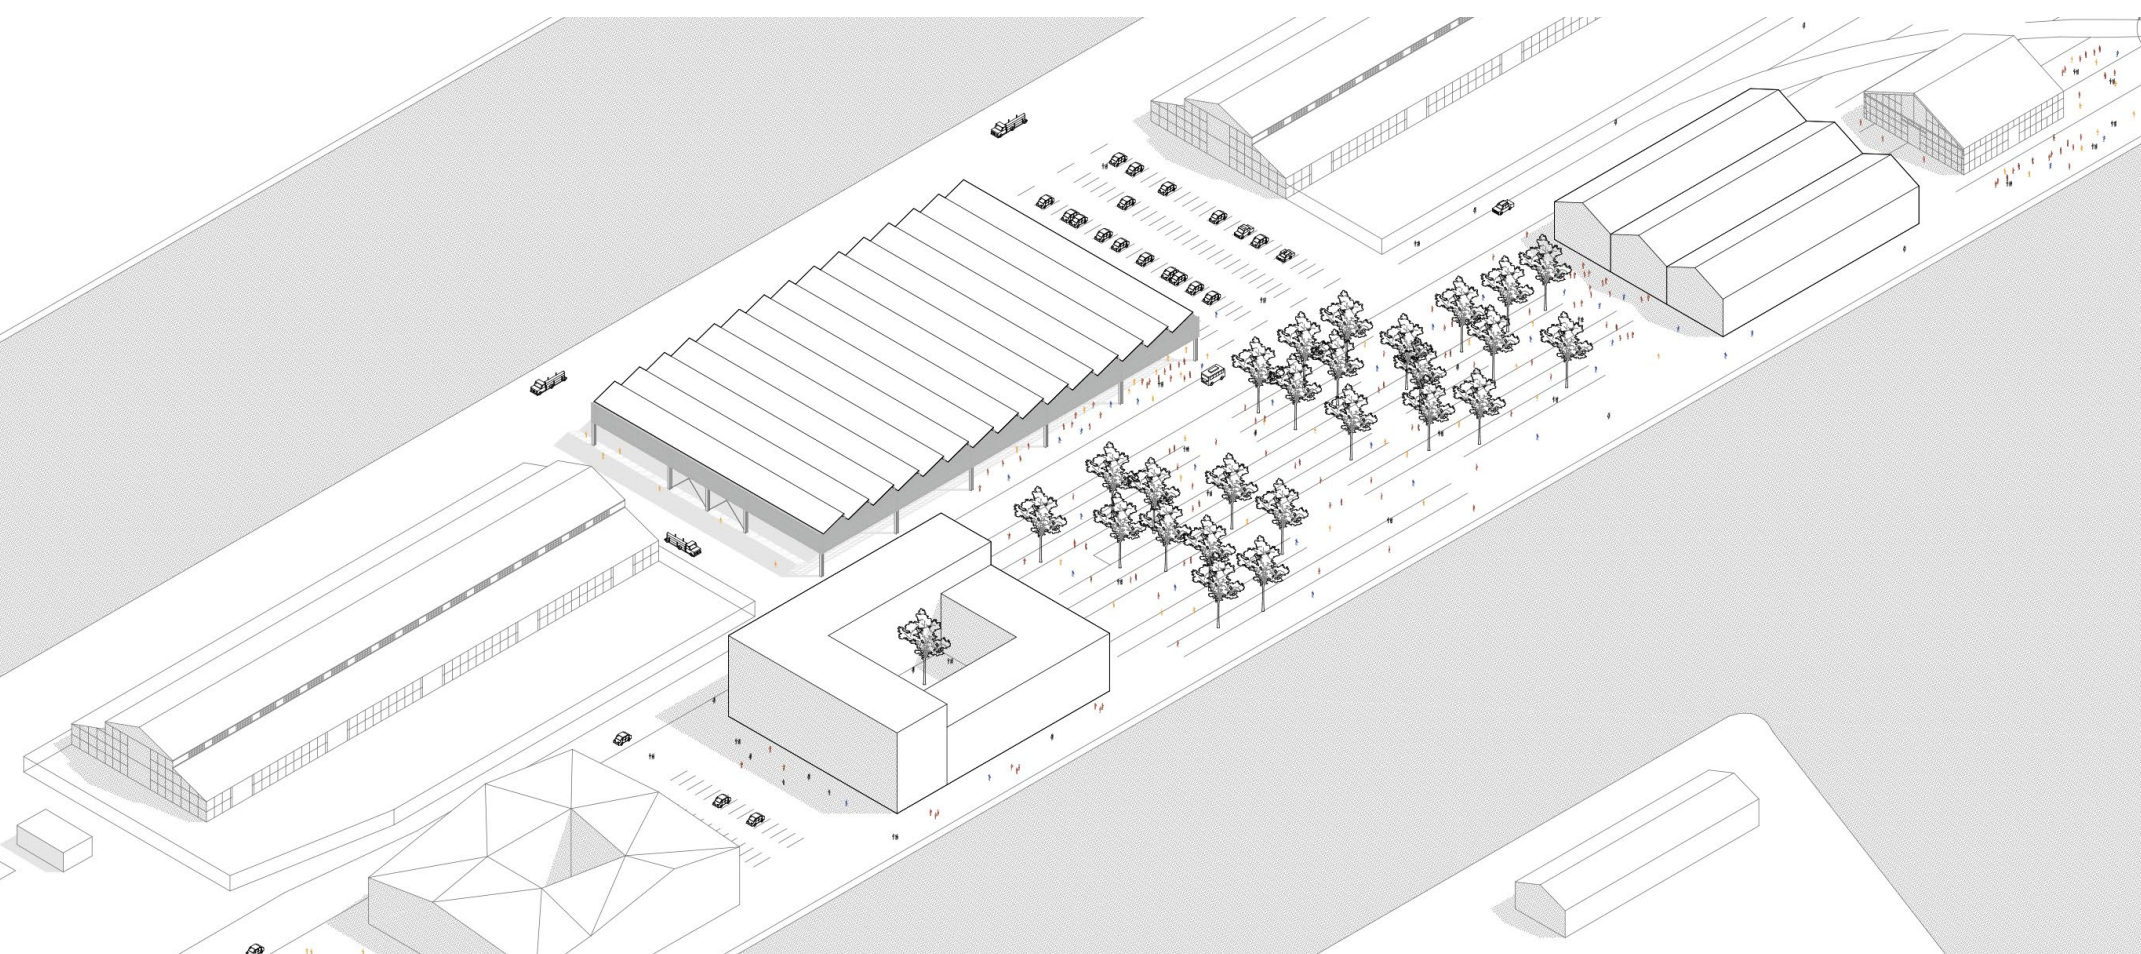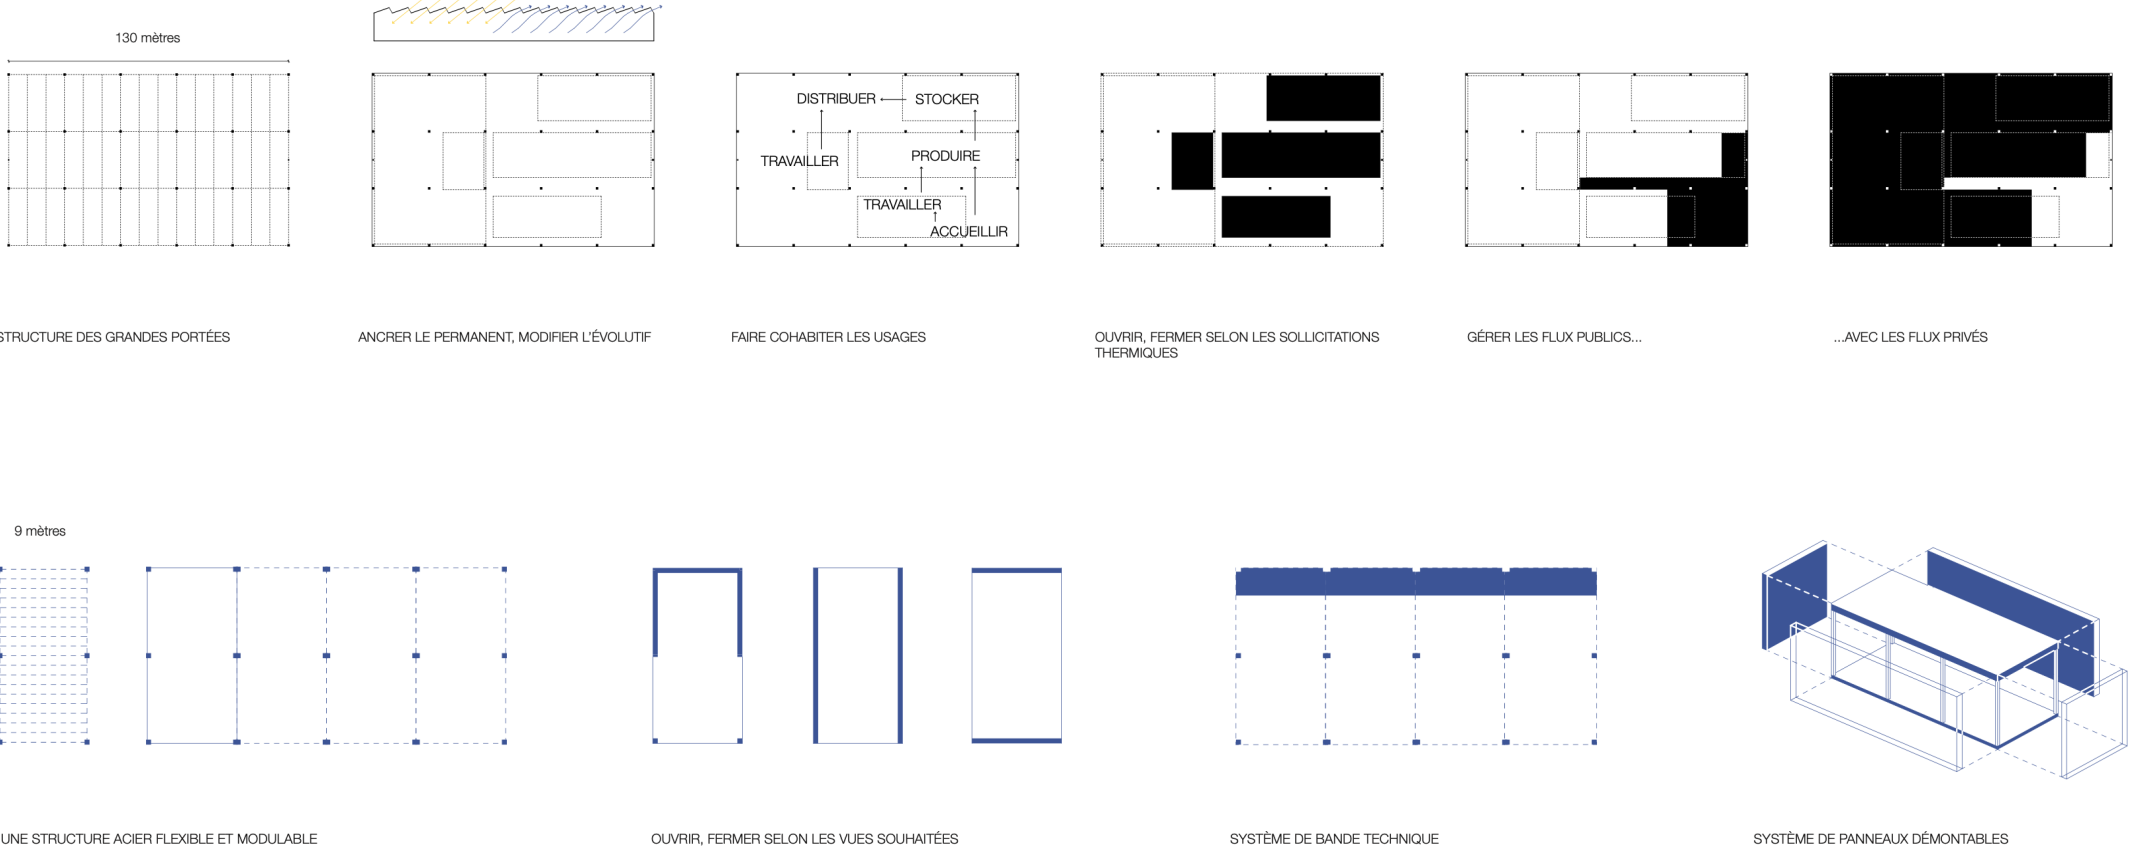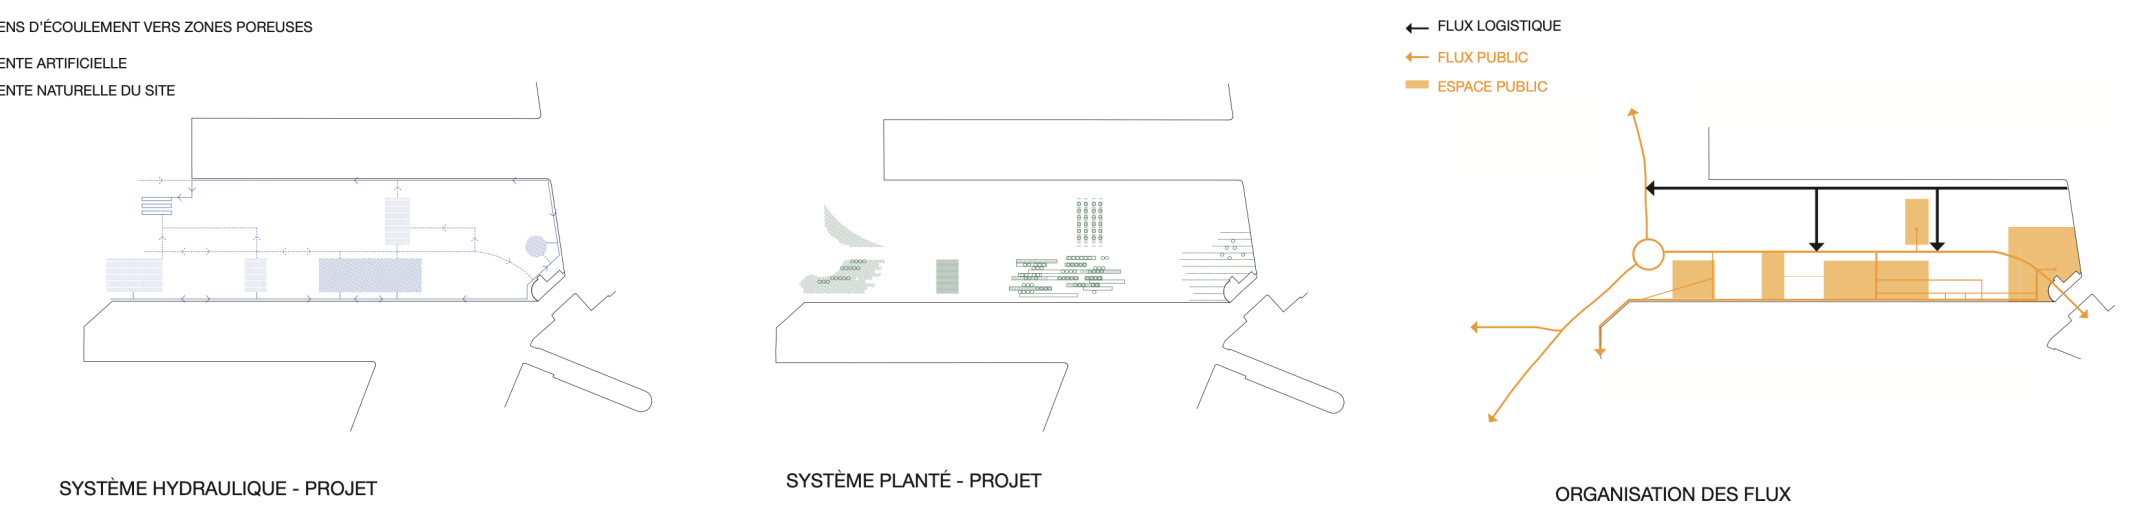

COUPE DE DÉTAIL SUR LE BÂTIMENT D'ACTIVITÉS

TOITURE SHED

couverture tôle
voliges
chevrons
pannes
poutres acier
vitrage ou ventelles
chêneau zinc

STRUCTURE PRIMAIRE


poutres treillis en acier
poteaux PRS, caissons en H, 600x600mm

ENVELOPPE

panne profilé acier
montant métallique profilé acier
panne Z, structure acier accroche du polycarbonate
polycarbonate ondulé

FONDATION

plot béton
dallage béton ferrailé
film polyane
gravats

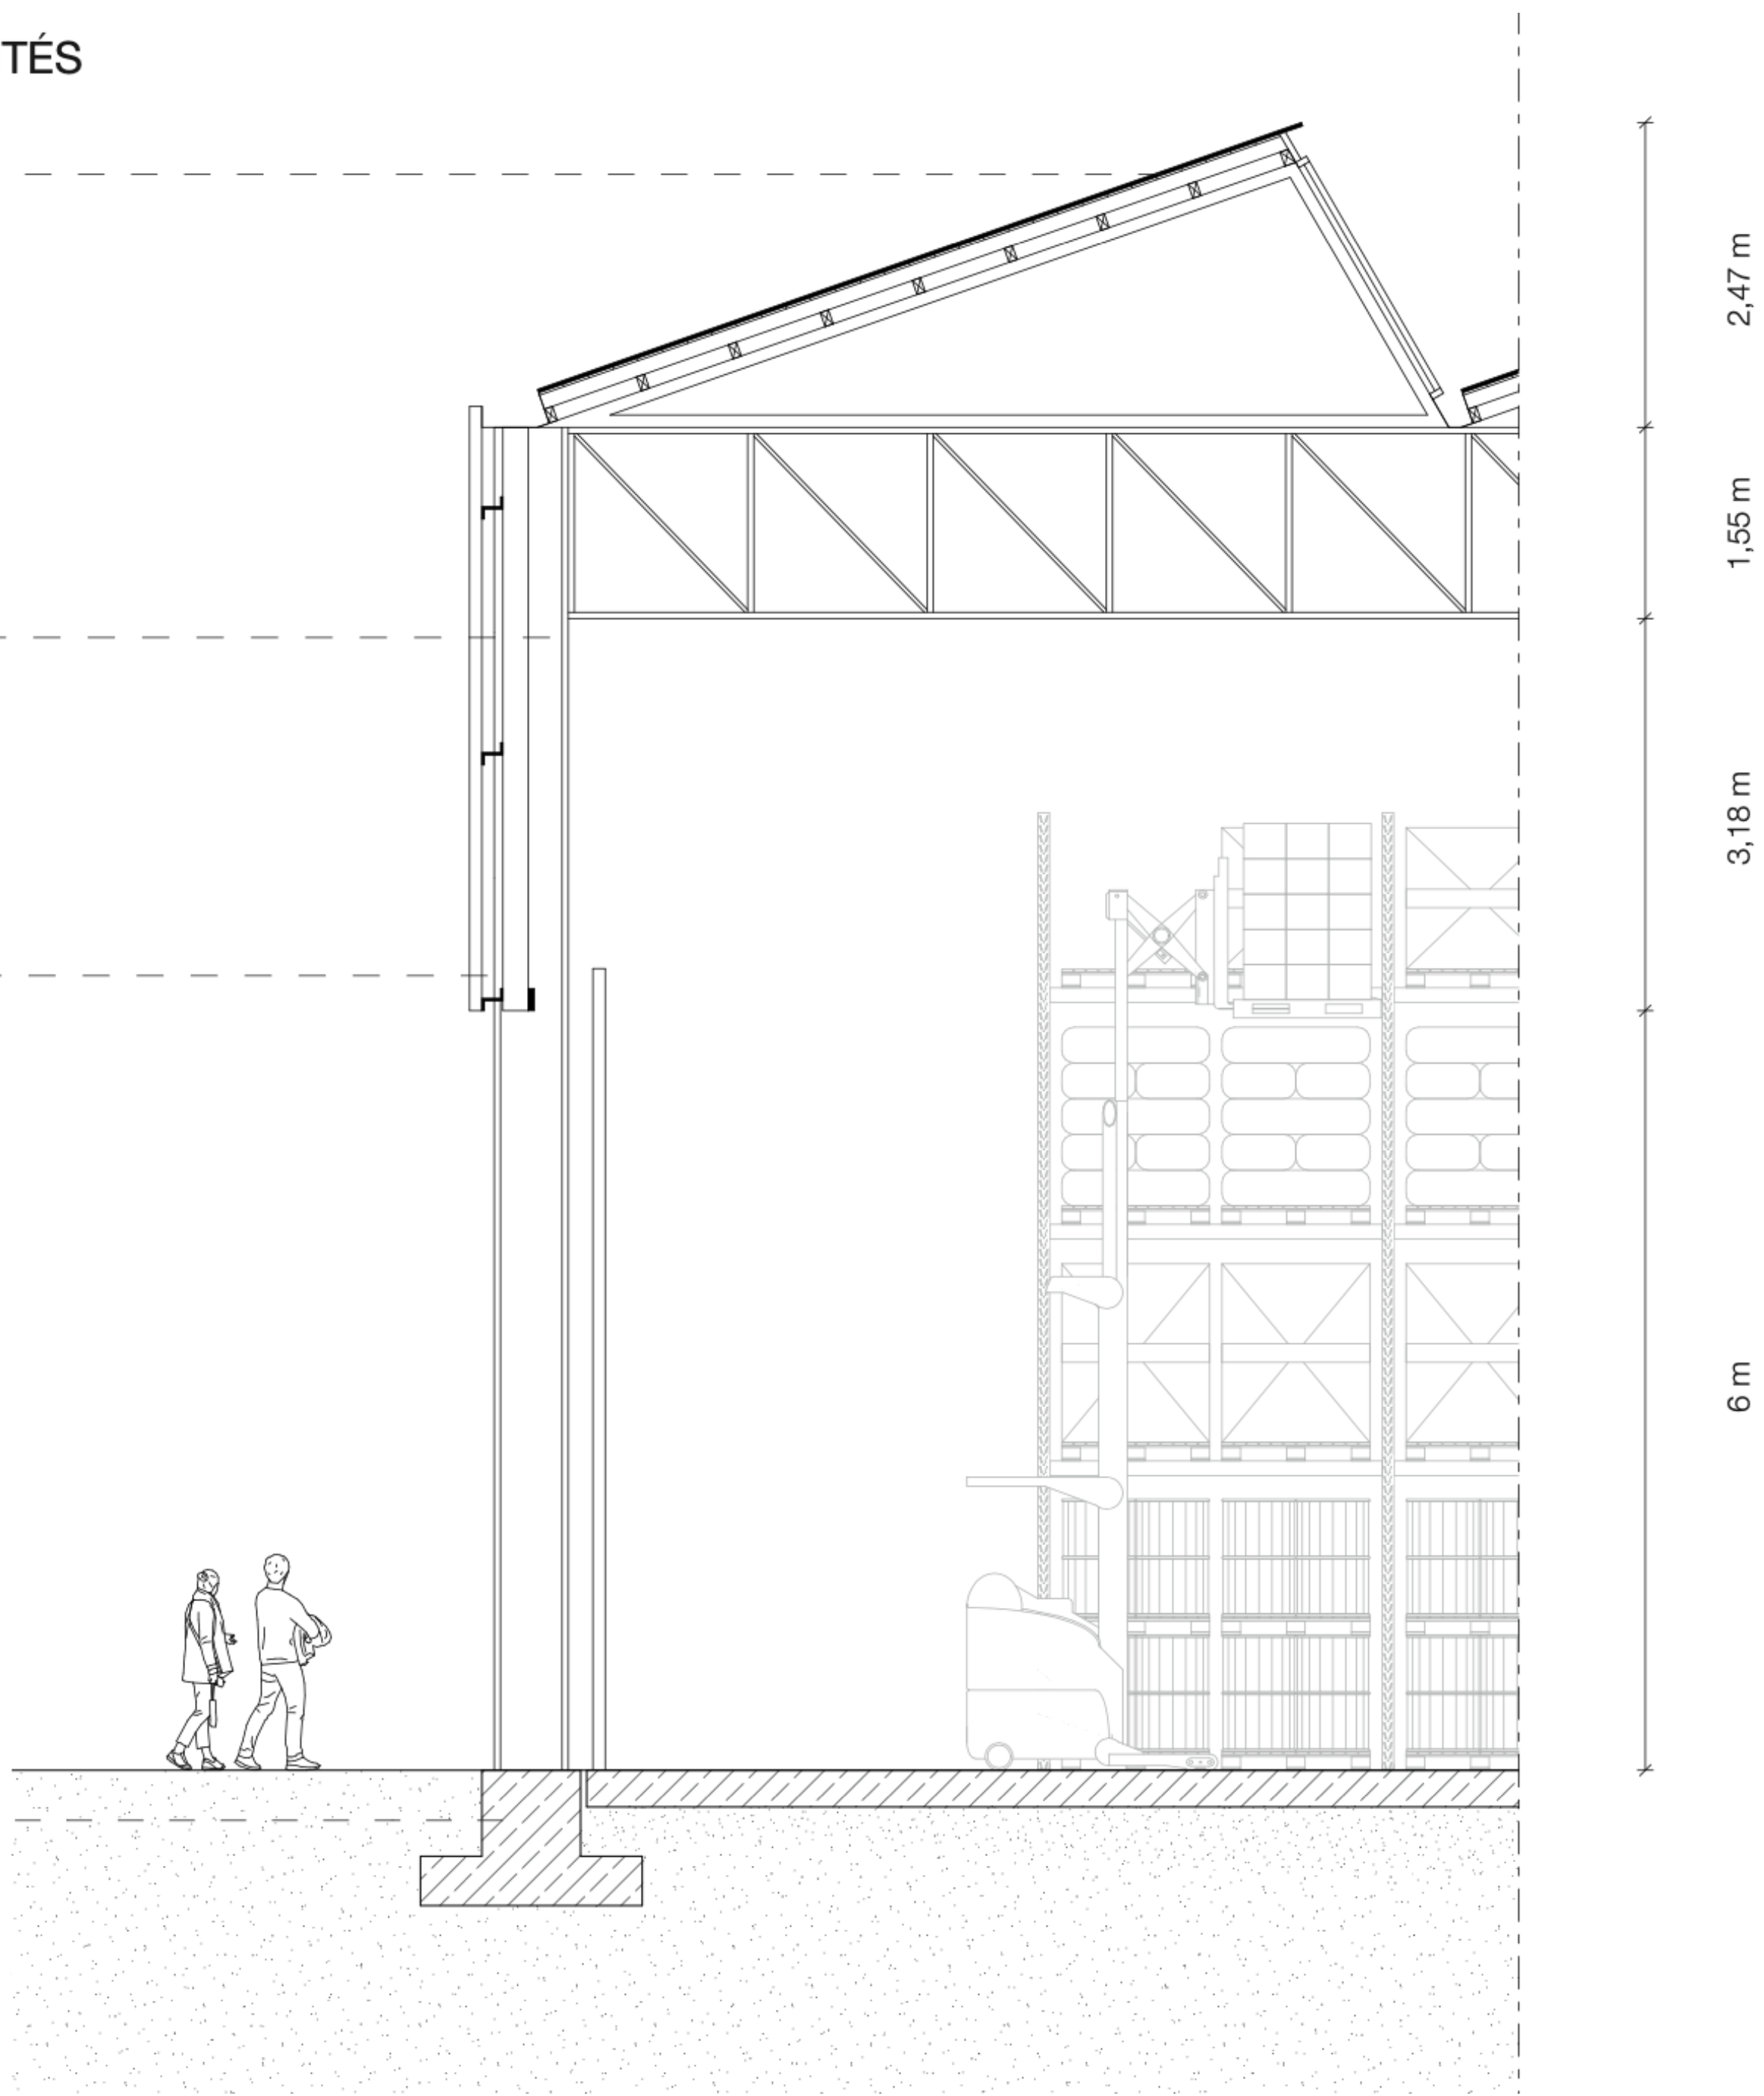

03_ENTRE PRODUCTION, LOGISTIQUE, TRAVAIL ET ACCUEIL DU PUBLIC : UN SOL PARTAGÉ

