


ÉTAT SANITAIRE - «MAISON DE SANTÉ» HÔPITAL FERNAND-WIDAL. - FAÇADE EA - 1/200


« Quand la pierre porte les stigmates du temps qui passe. »



LES DÉSORDRES MATÉRIELS VISIBLES EN FAÇADE SUR L'ENSEMBLE DE L'HÔPITAL.

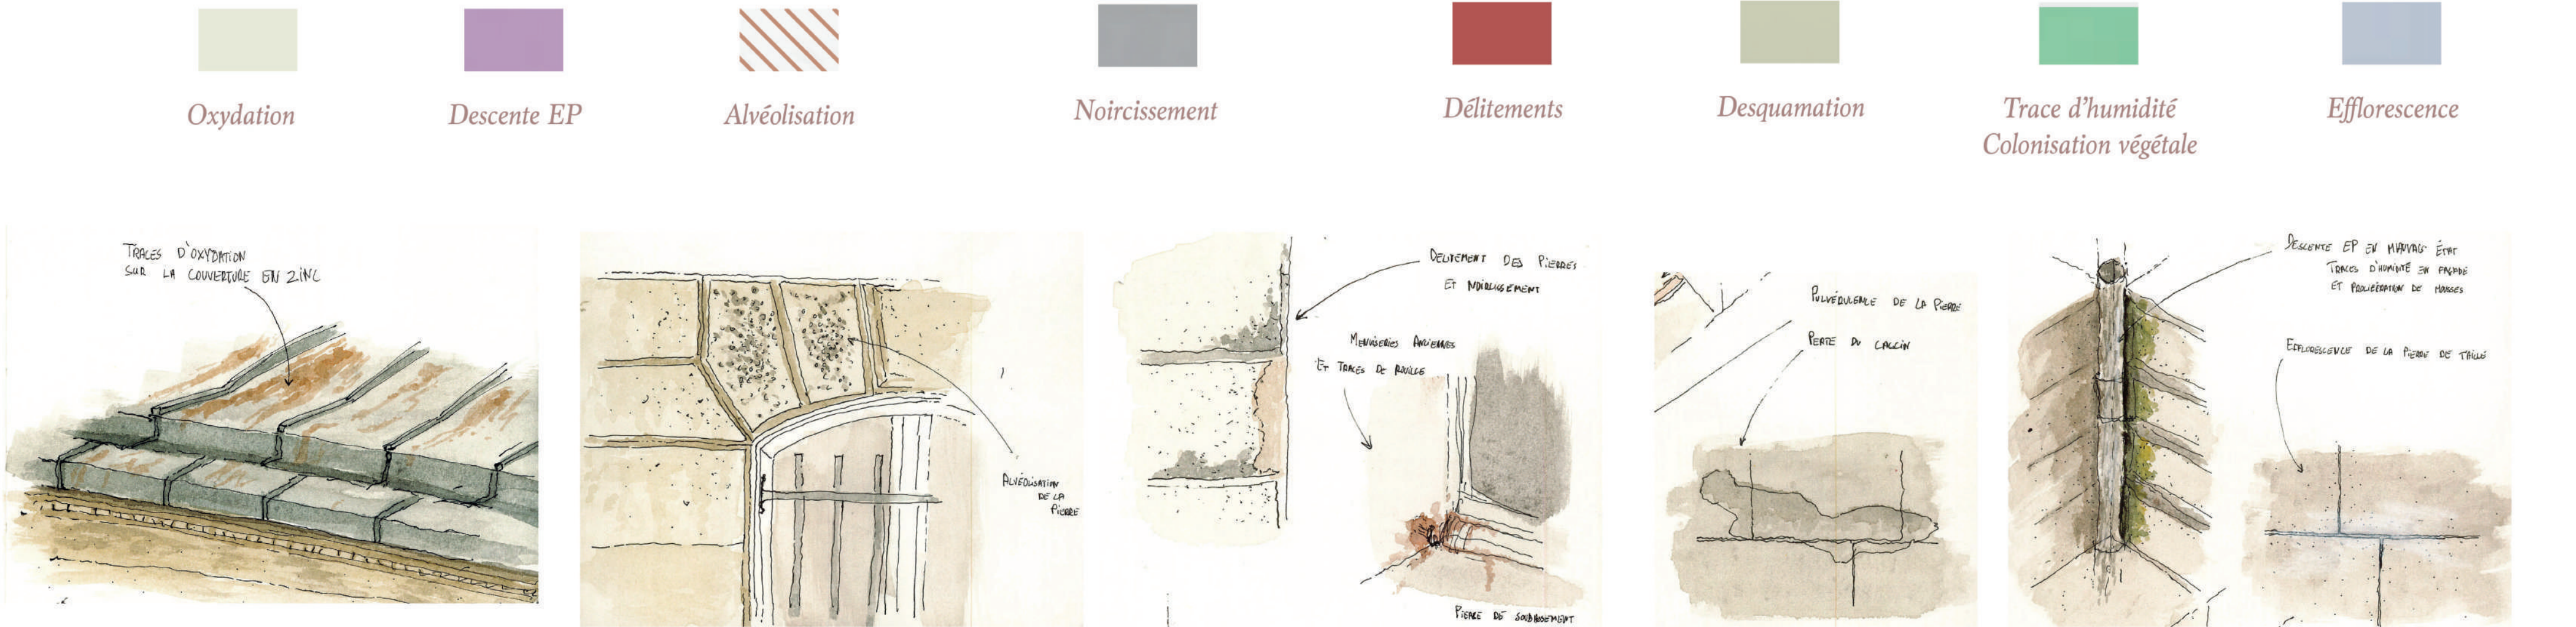

LES PRINCIPALES INTERVENTIONS DE RESTAURATION

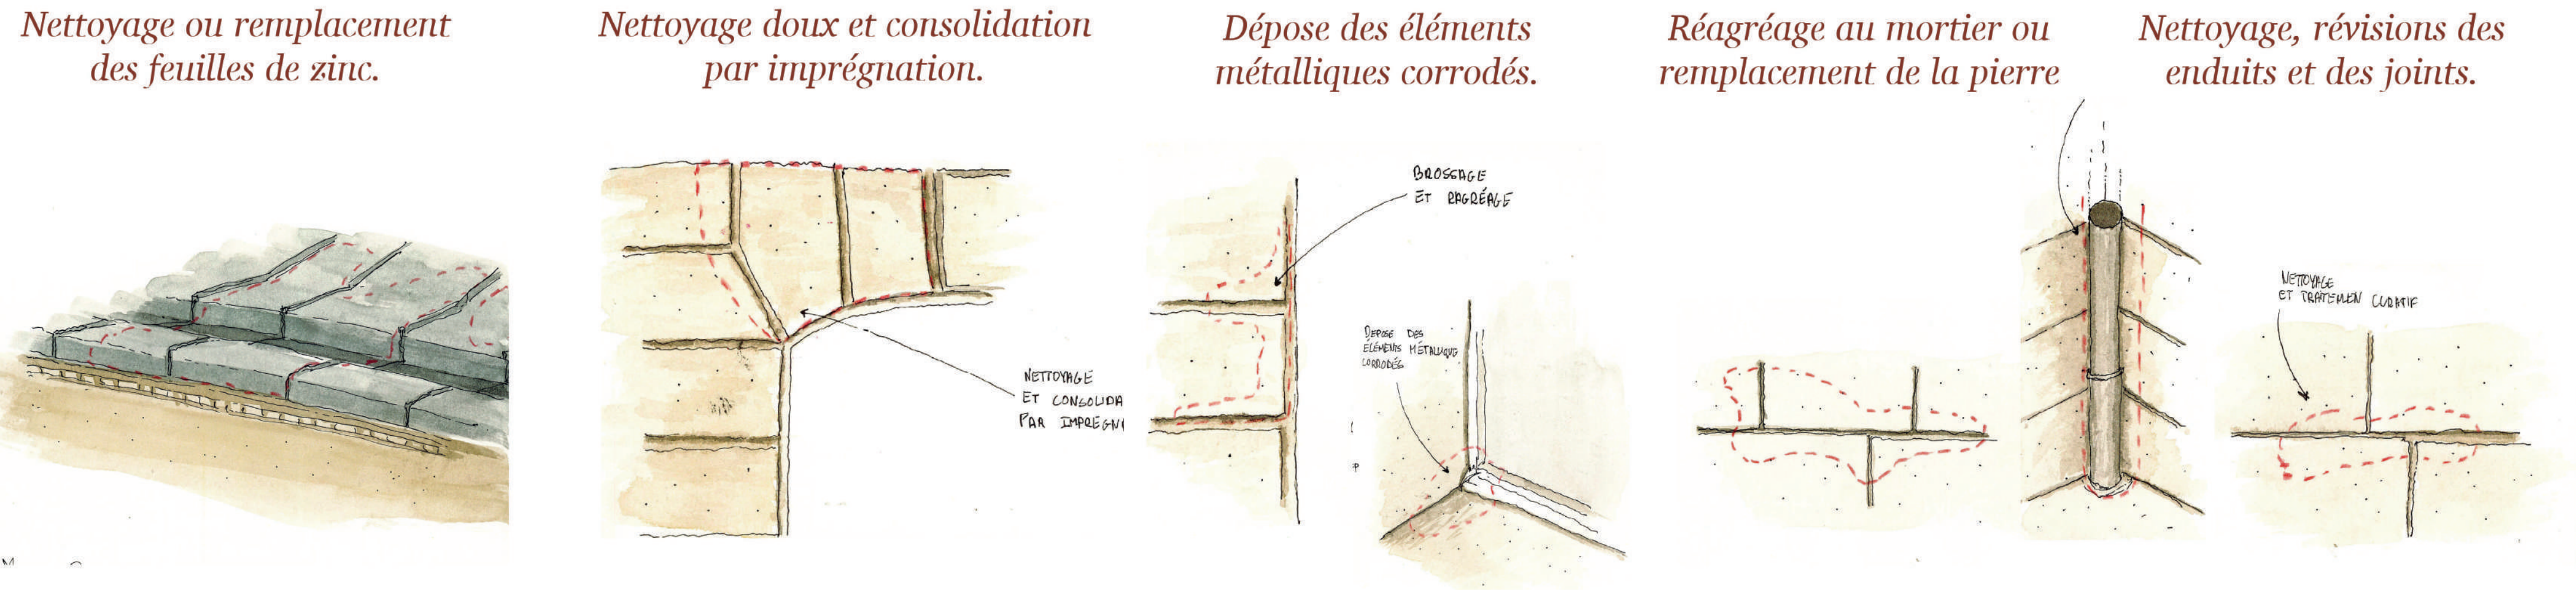

«MAISON DE SANTÉ» HÔPITAL FERNAND-WIDAL. - FAÇADE EP RESTAURÉE - 1/200

