



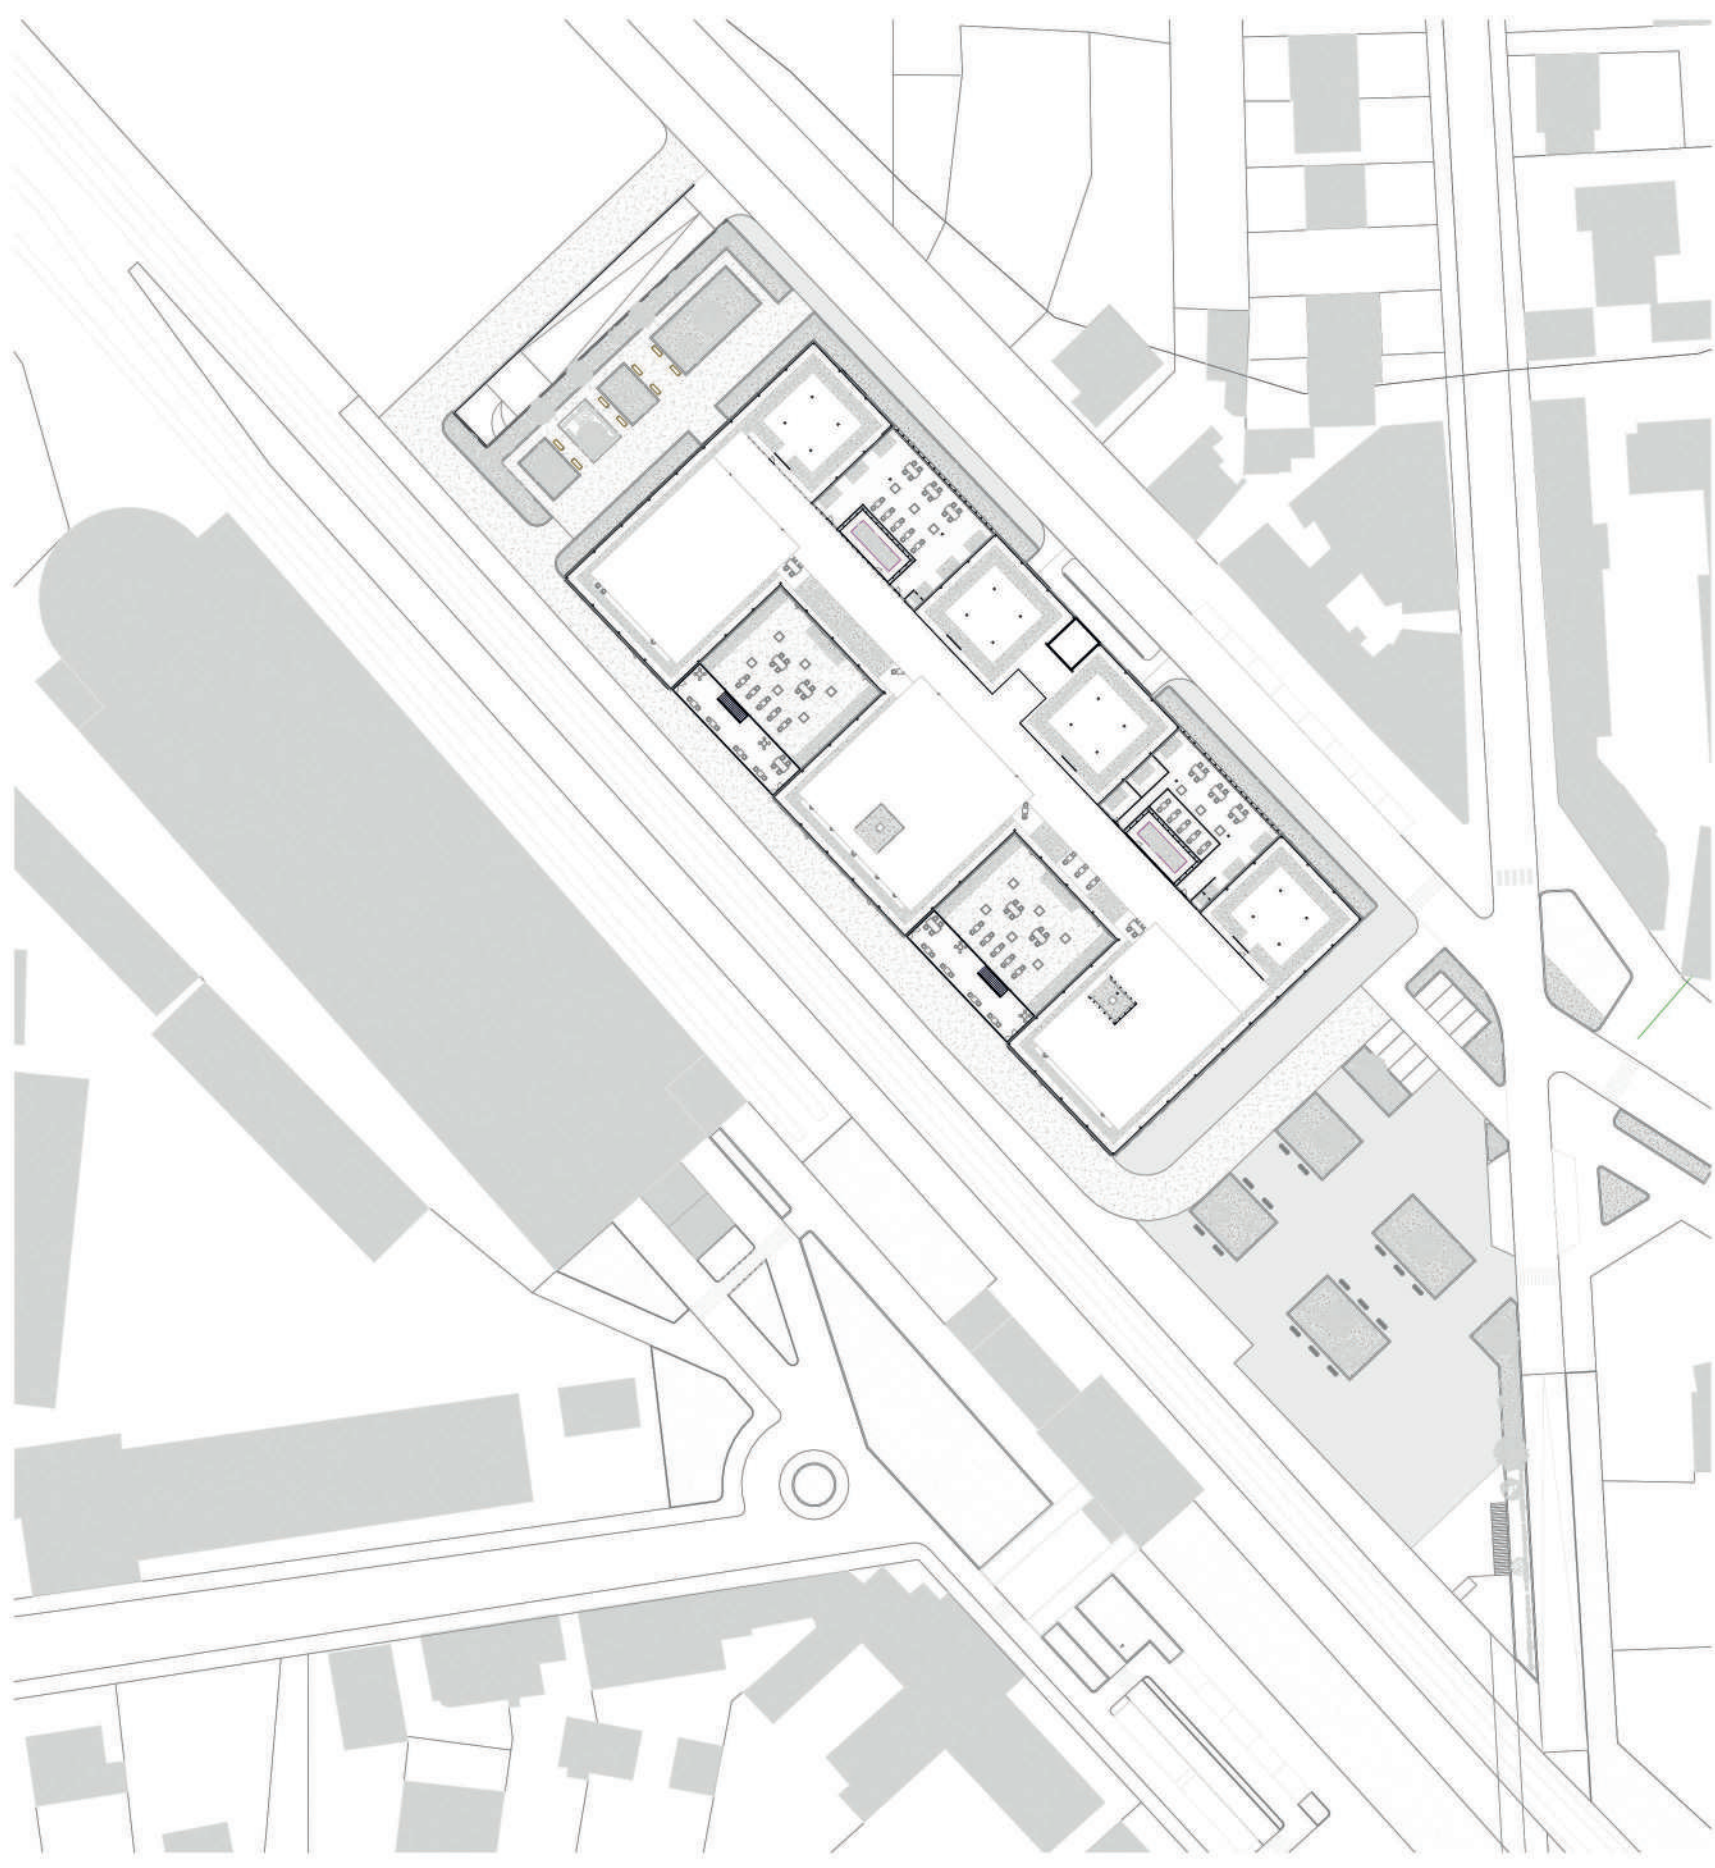


Plan Masse 1/1000

Un ESPIC à Nangis


Etudiant:Hugo ALMODOVAR Enseignants:Frédéric LEFEVRE, Adrien DURRMEYER

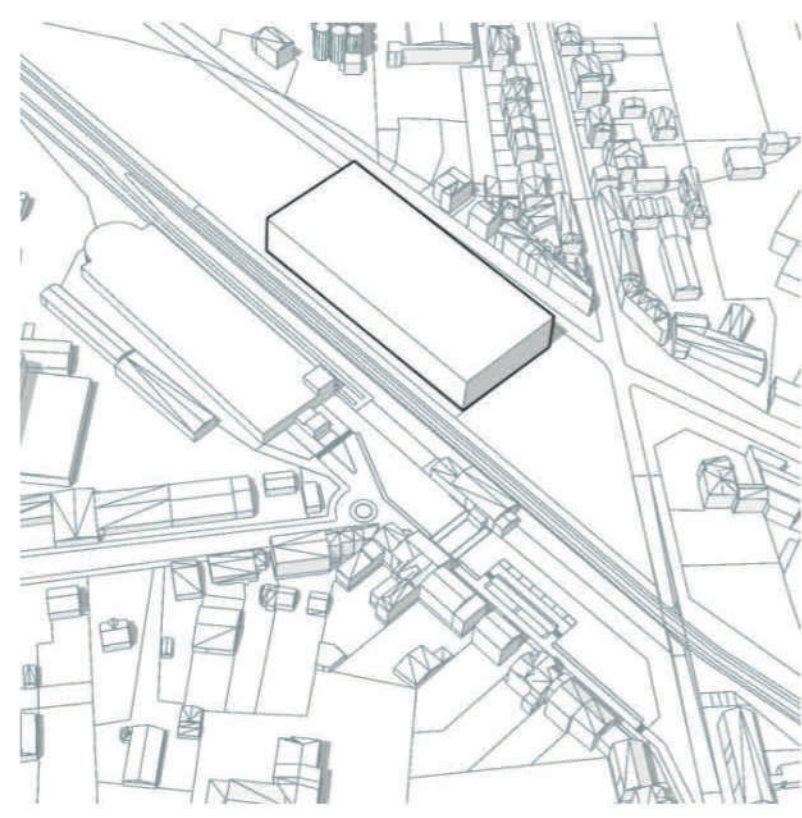


Concept

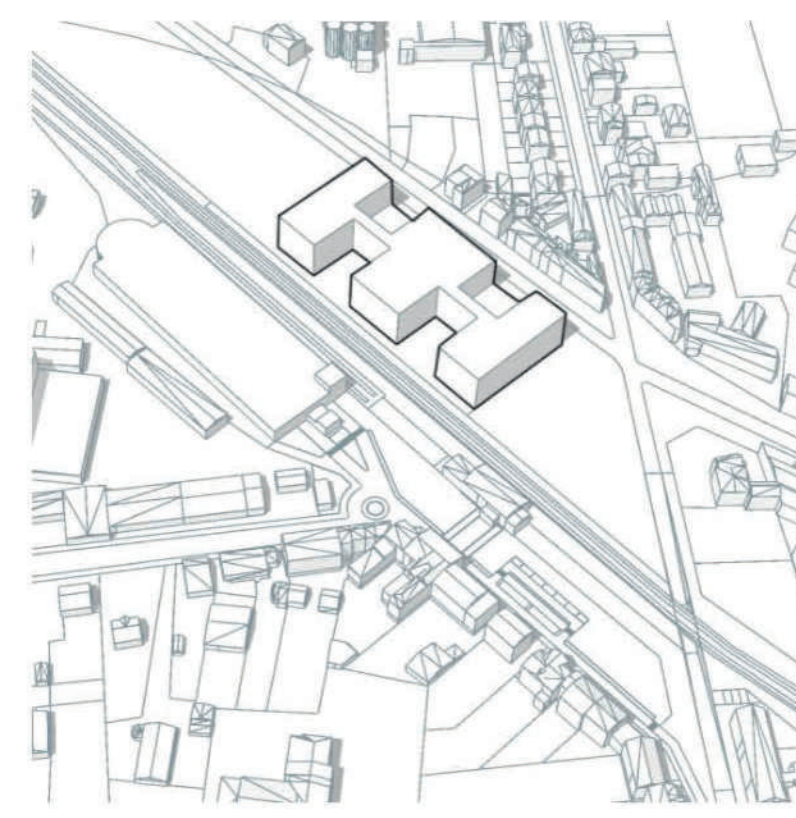

Patio et terrasses

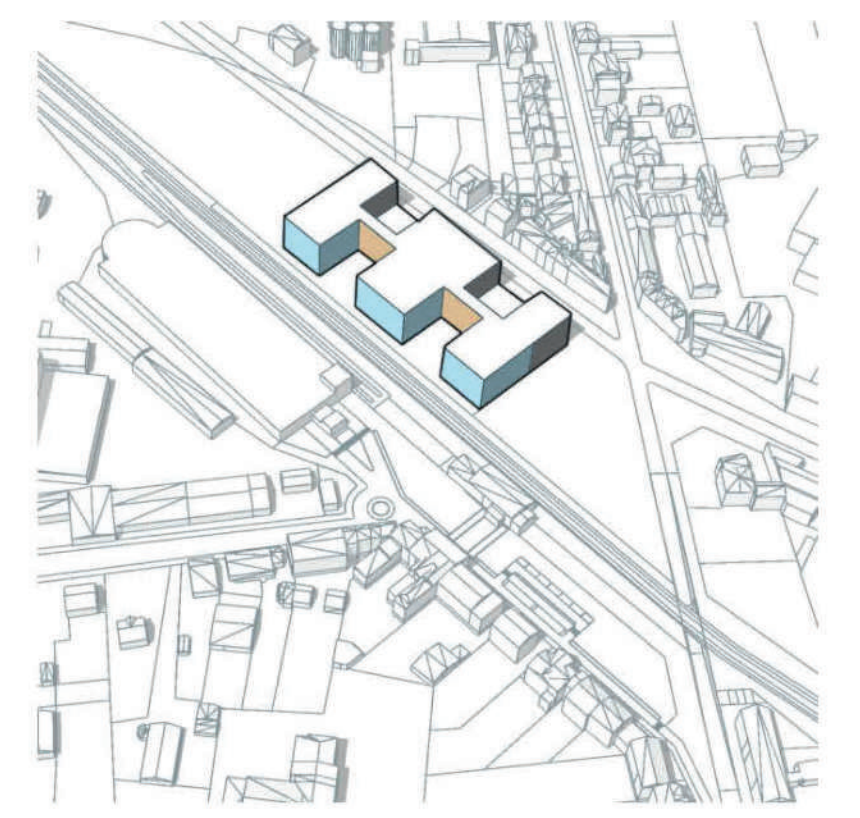


Matérialité

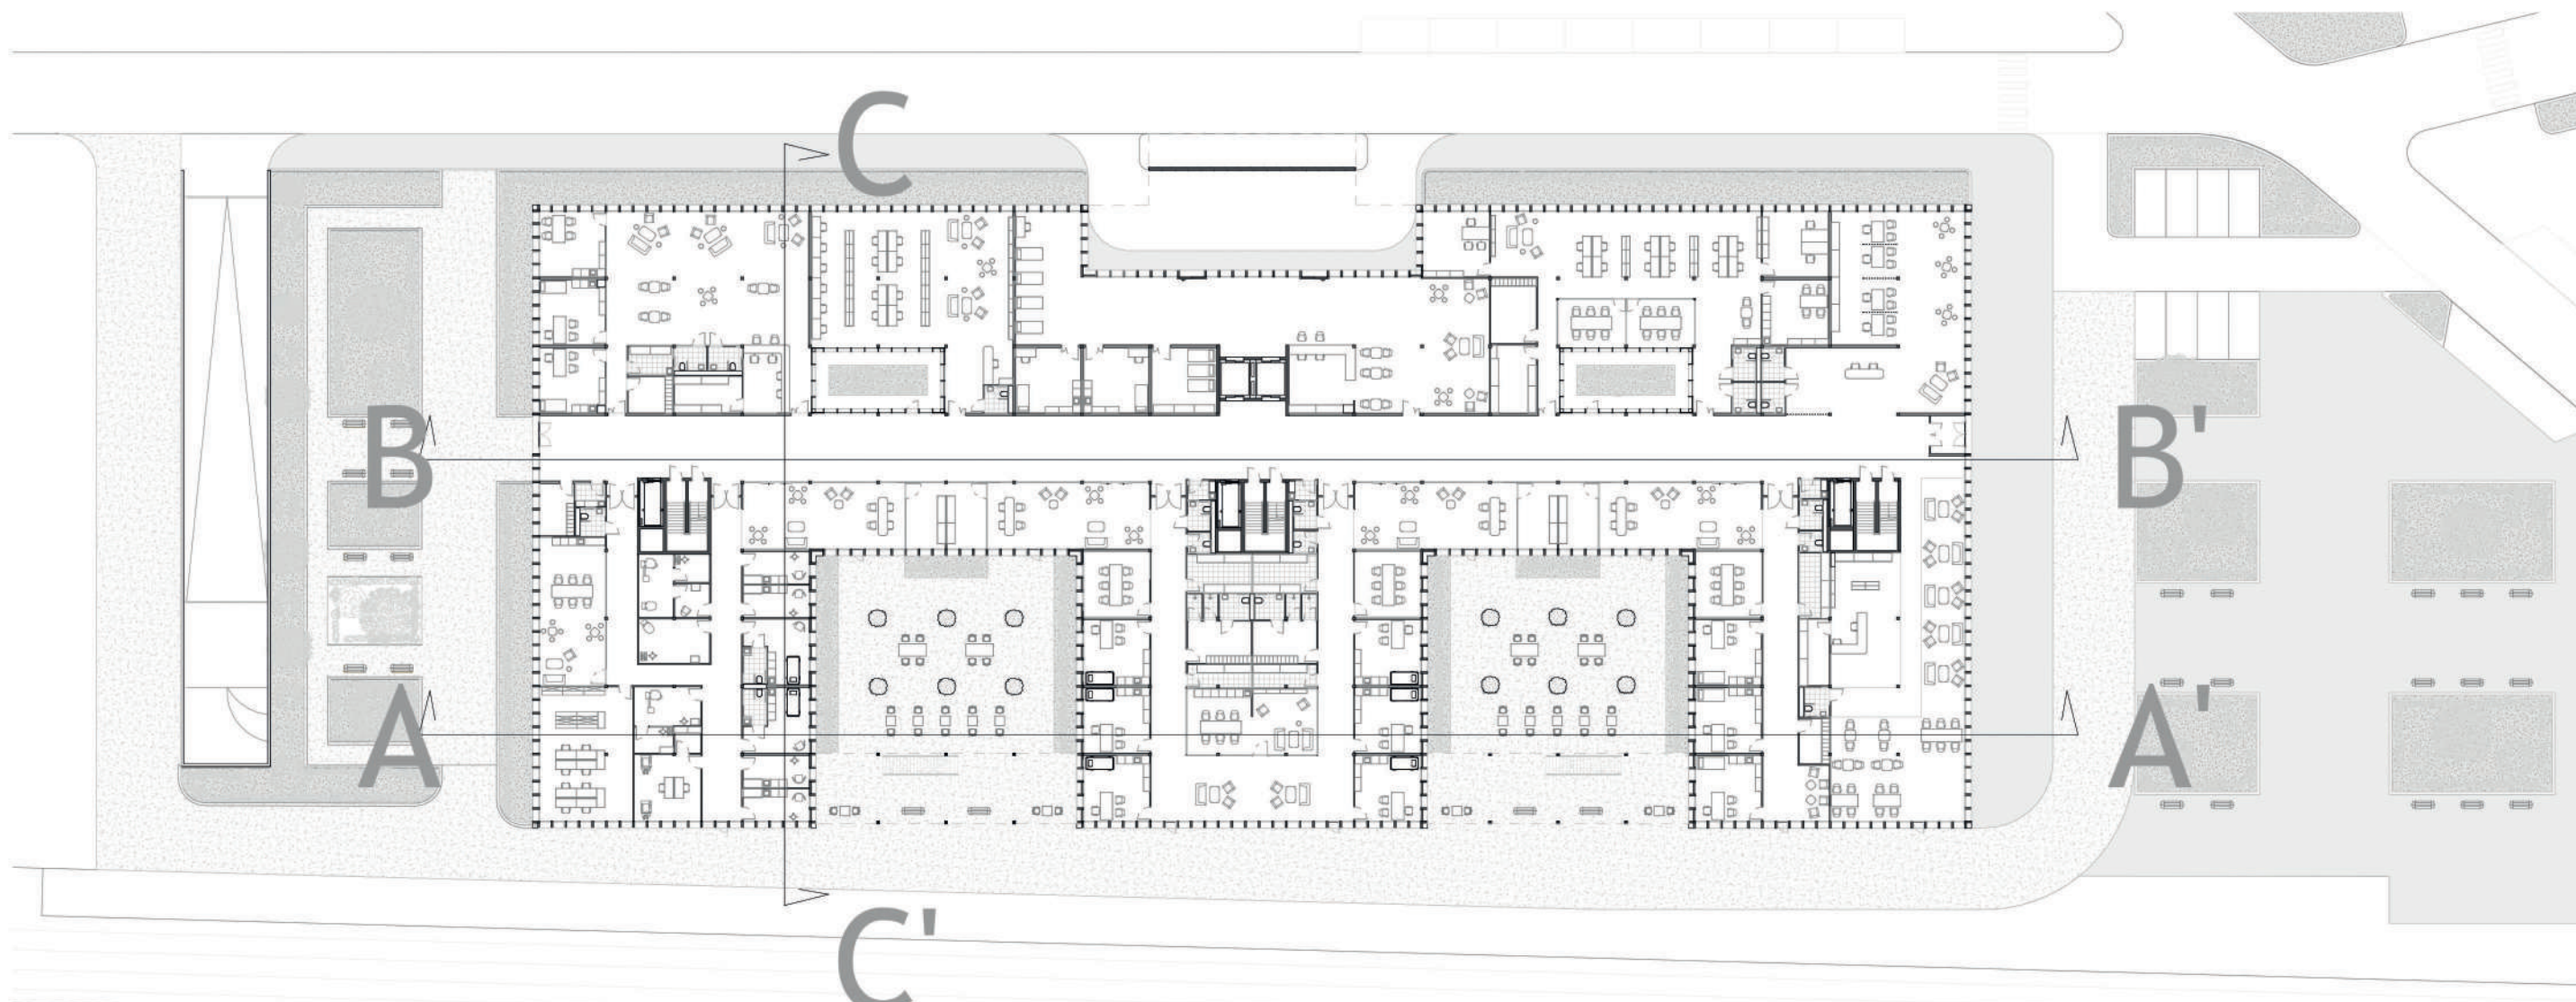

Plan RDC 1/500




Plan R+1 1/500

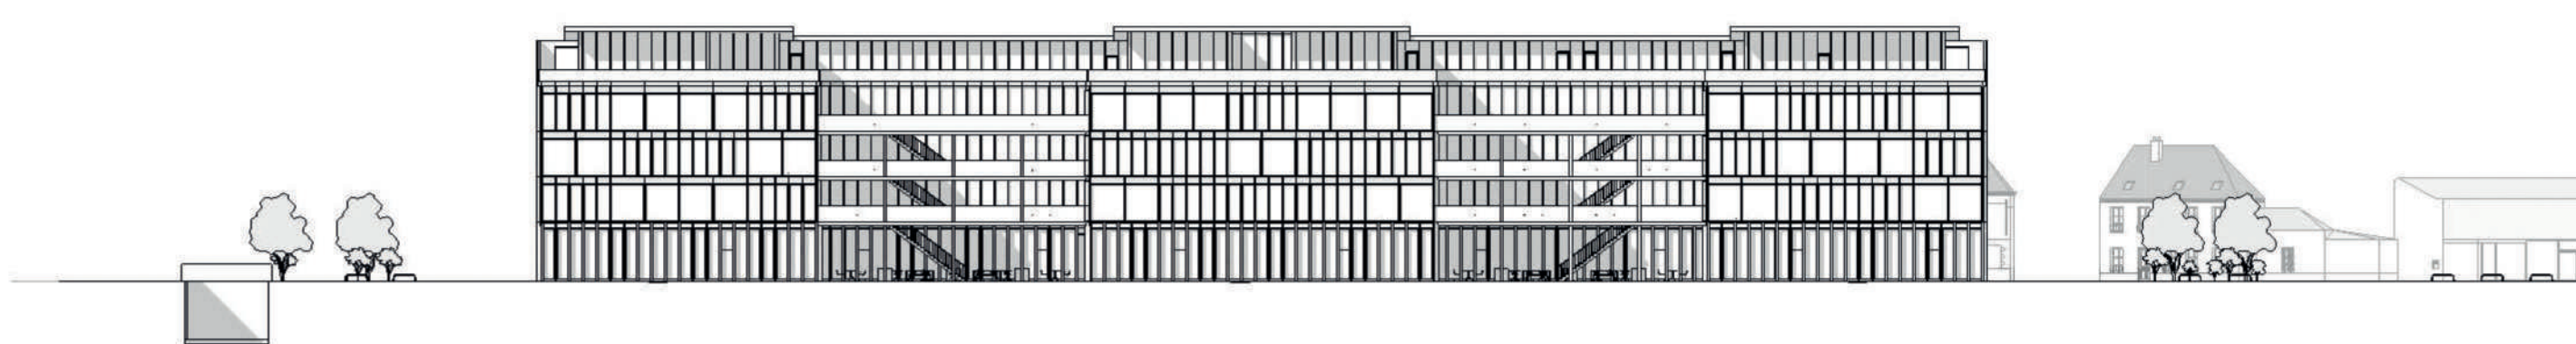

Façade Sud 1/500



Façade Ouest 1/500 Façade Est 1/500

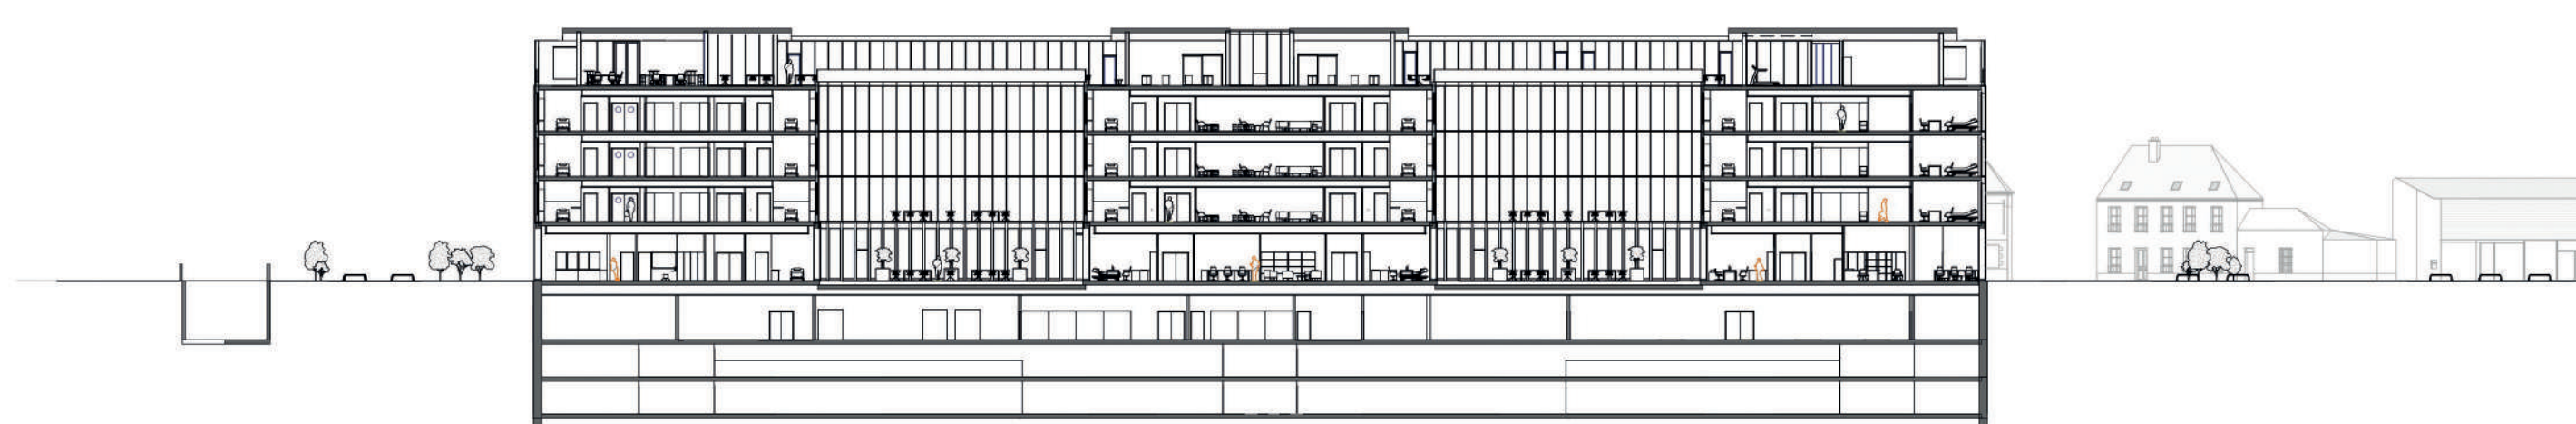


Coupe AA' 1/500




Coupe CC' 1/500




Détail 1/250

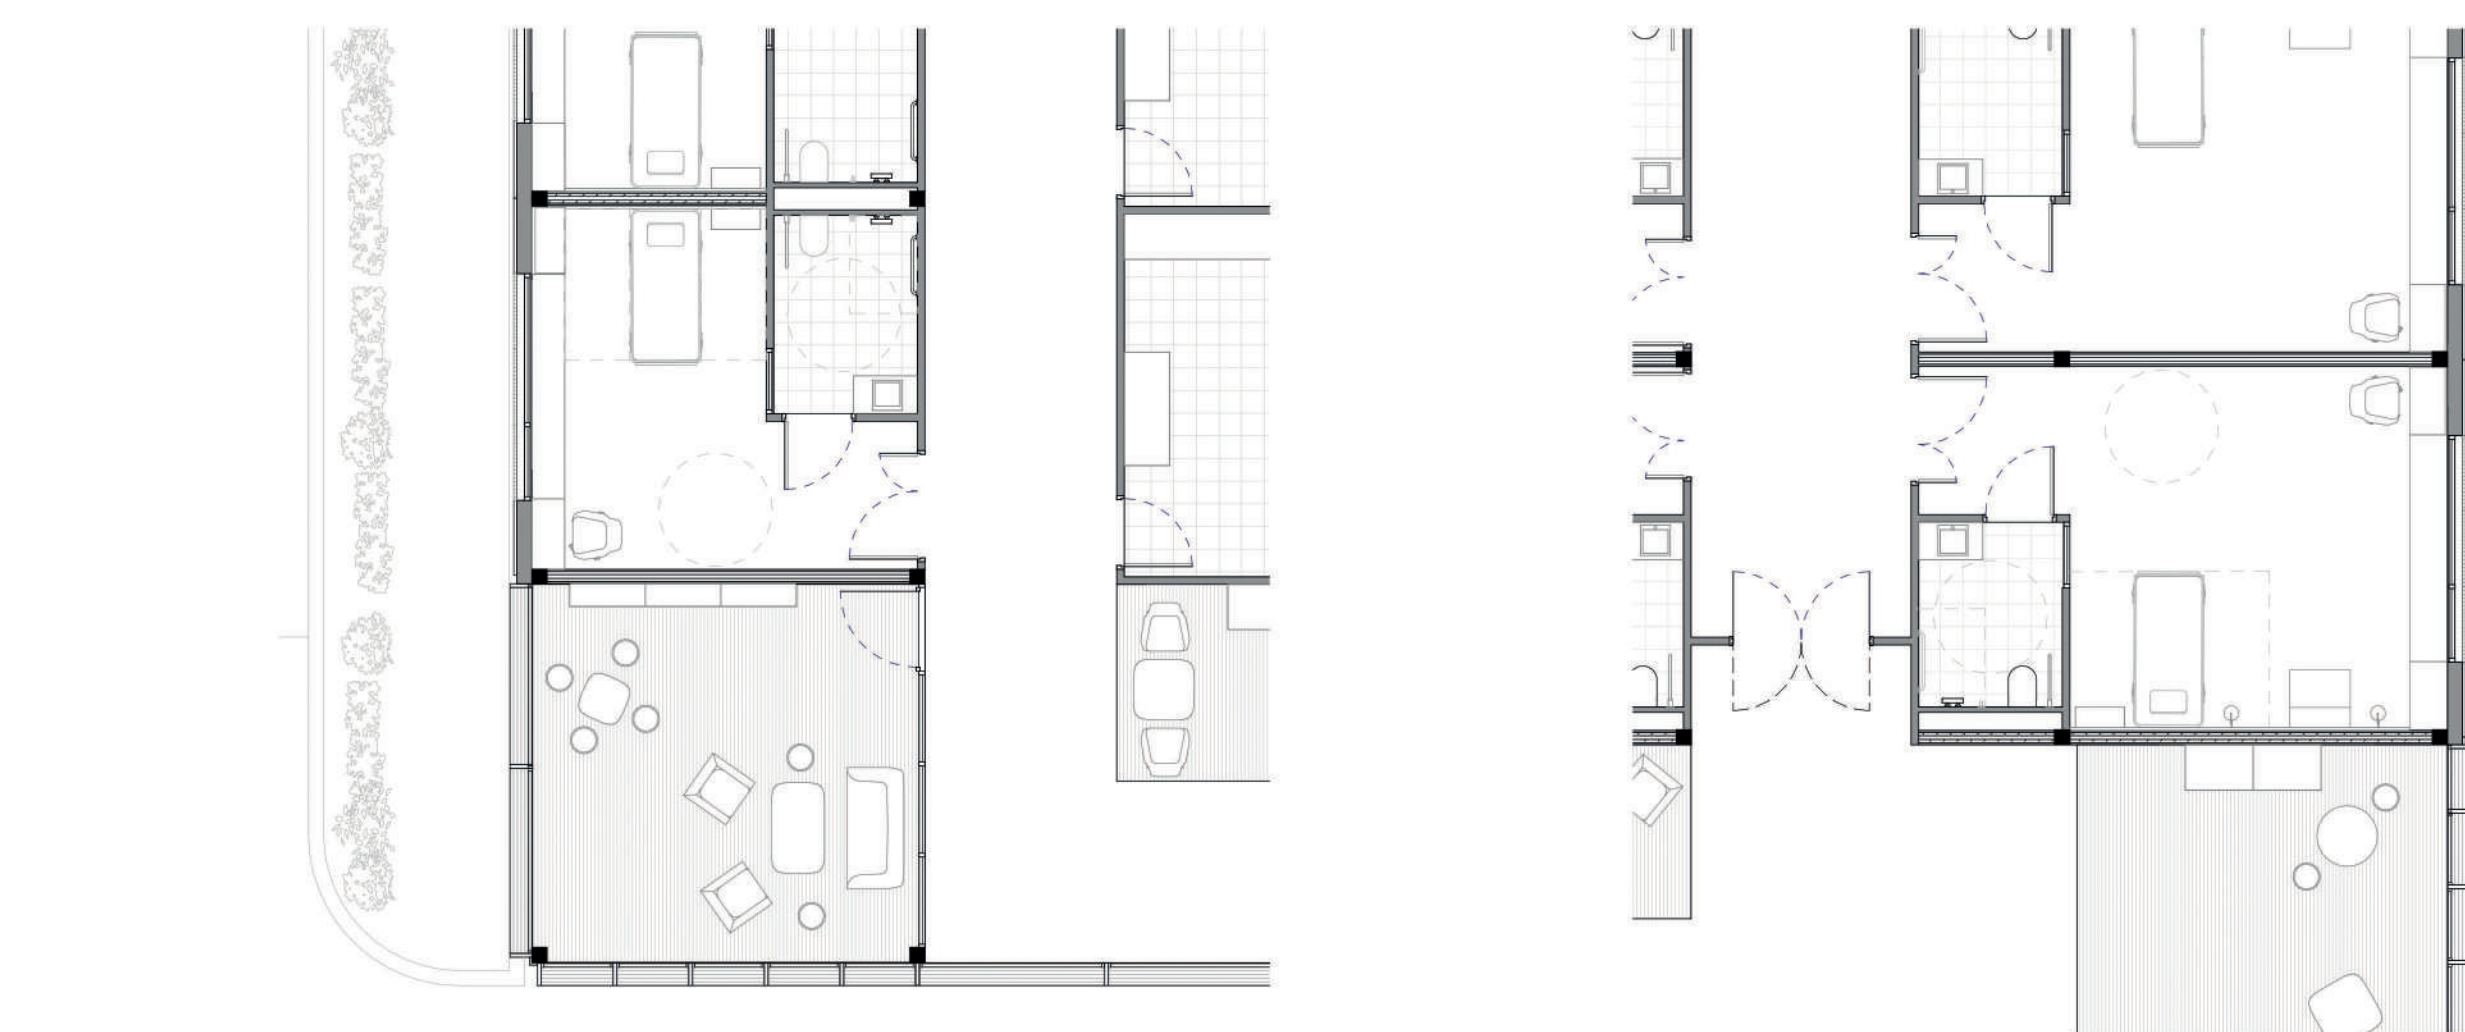


Plan des chambres 1/100

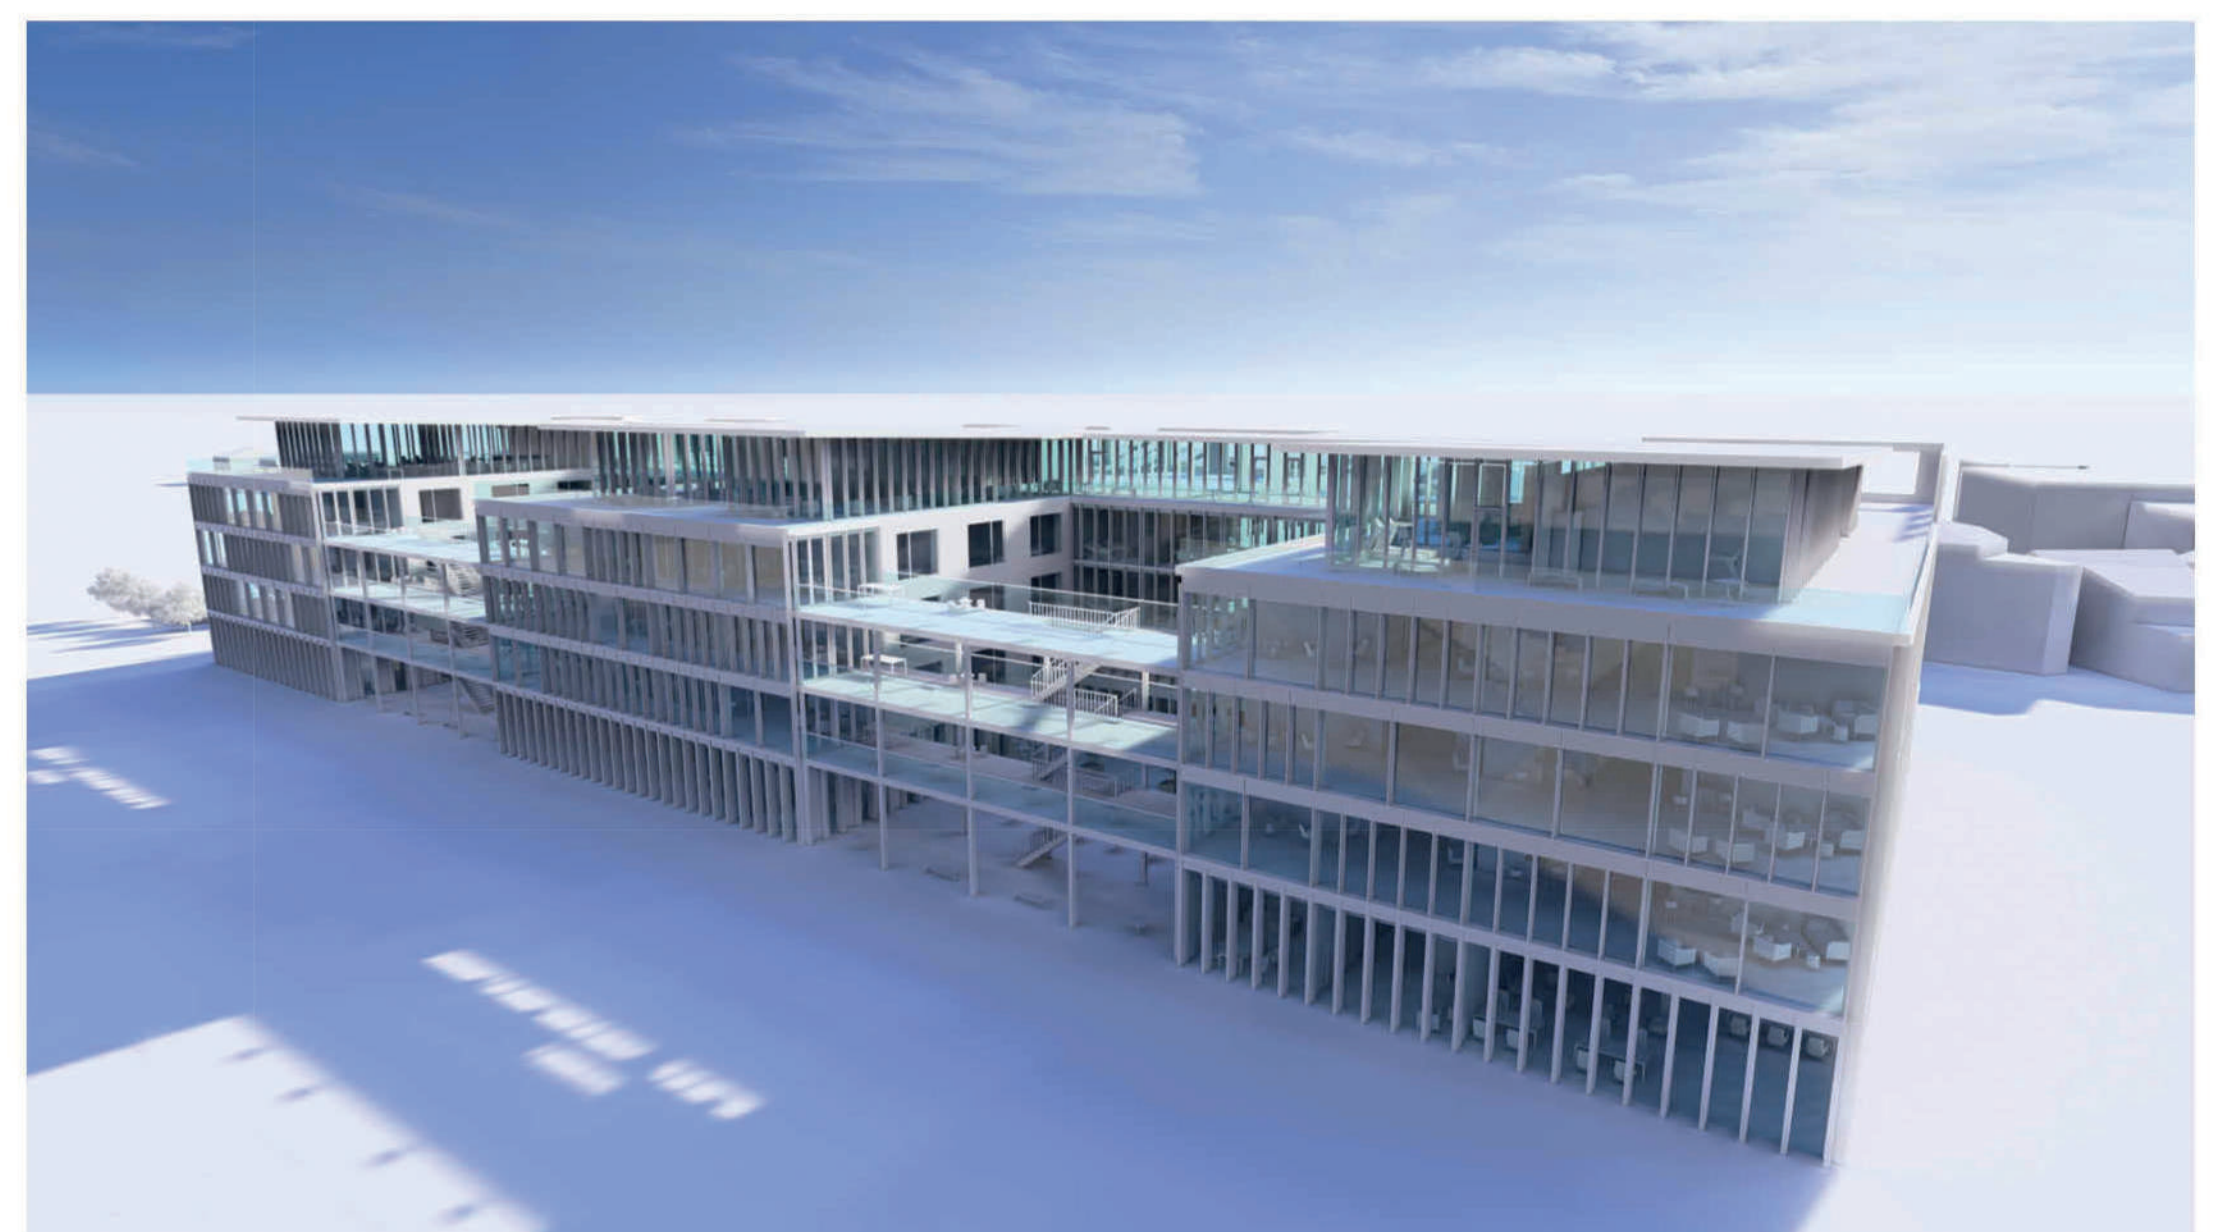

Perspectives

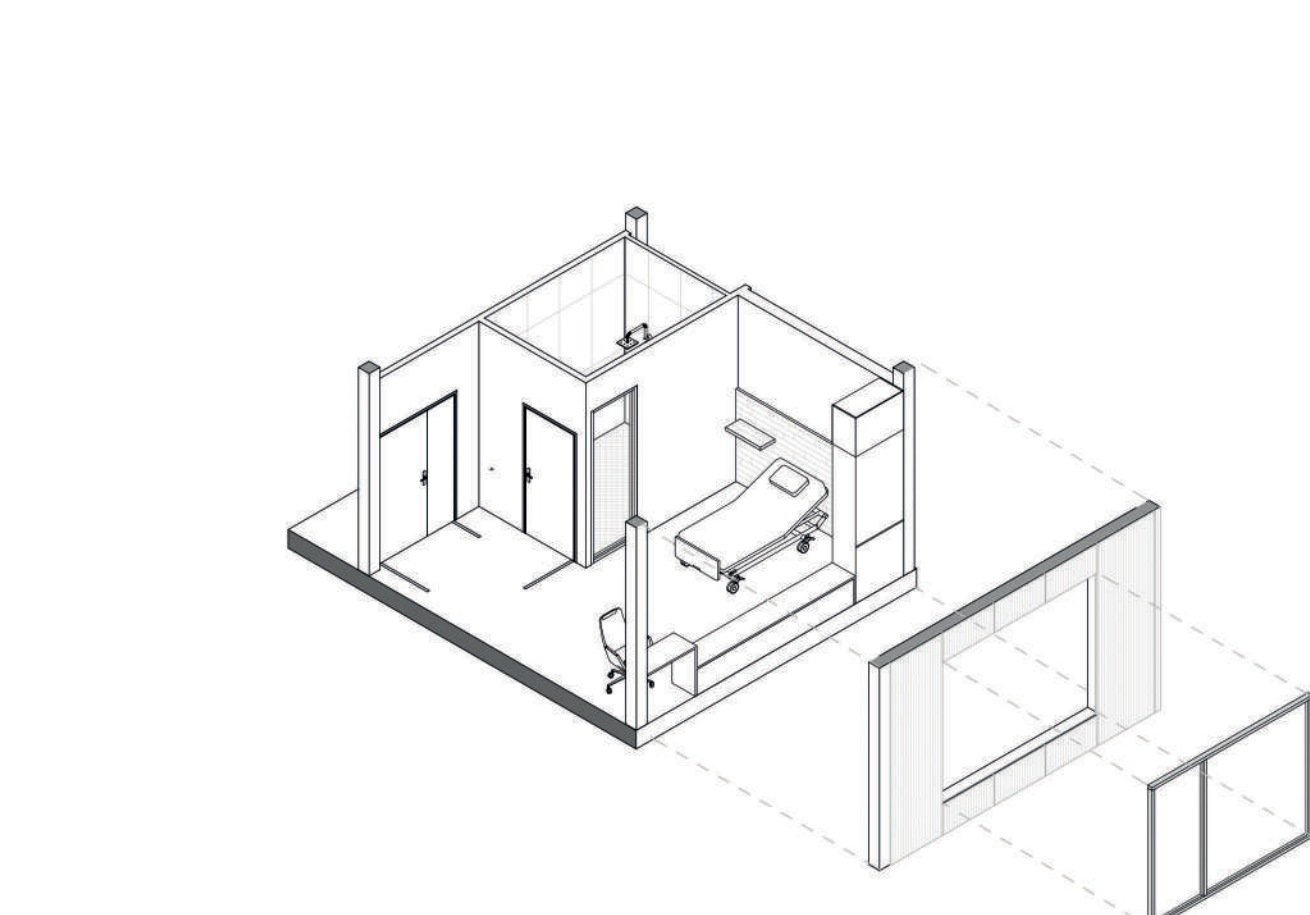

Axonométrie

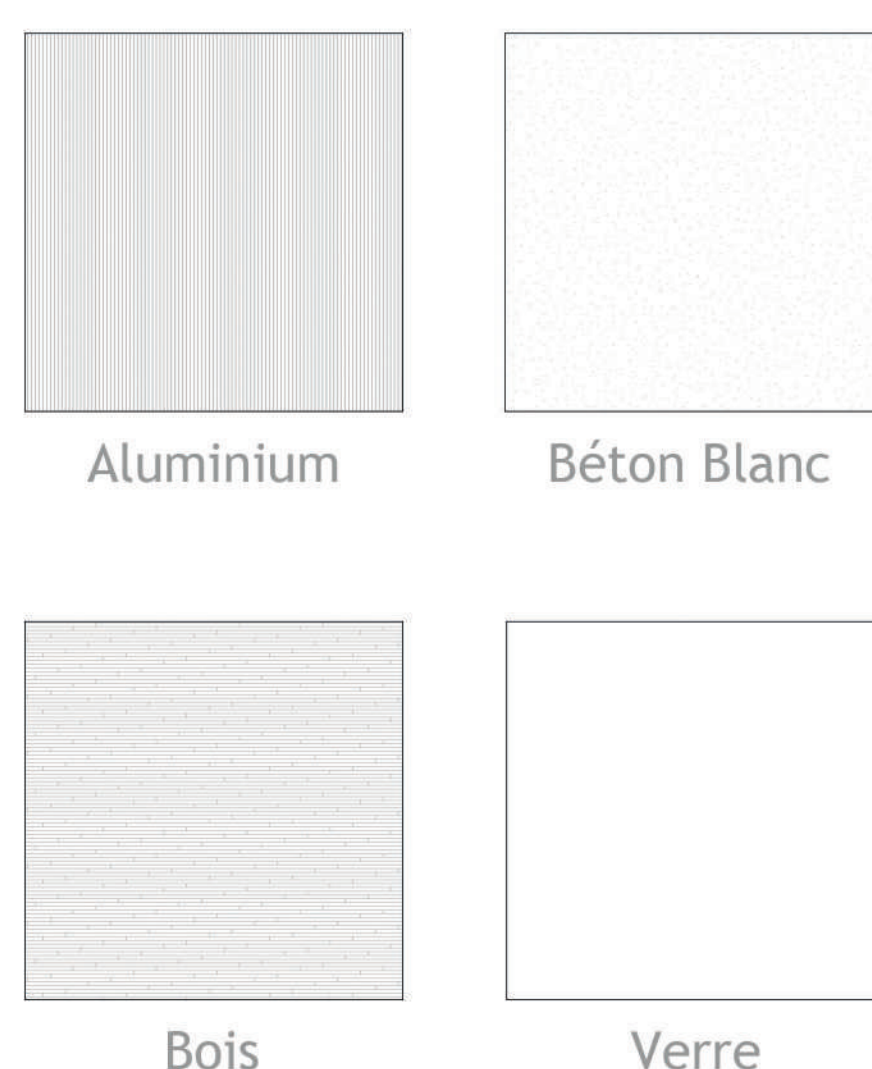

Matériaux