


LES QUAIS DE BERCY


DE LA SEINE AUX PLATEAUX

Lucie Raux - Alexandra Dectot
PFE Février 2025 -
DE 9, «Transformation de l'infra-ordinaire au patrimoine»



Enseignant encadrant - Alessandro Mosca

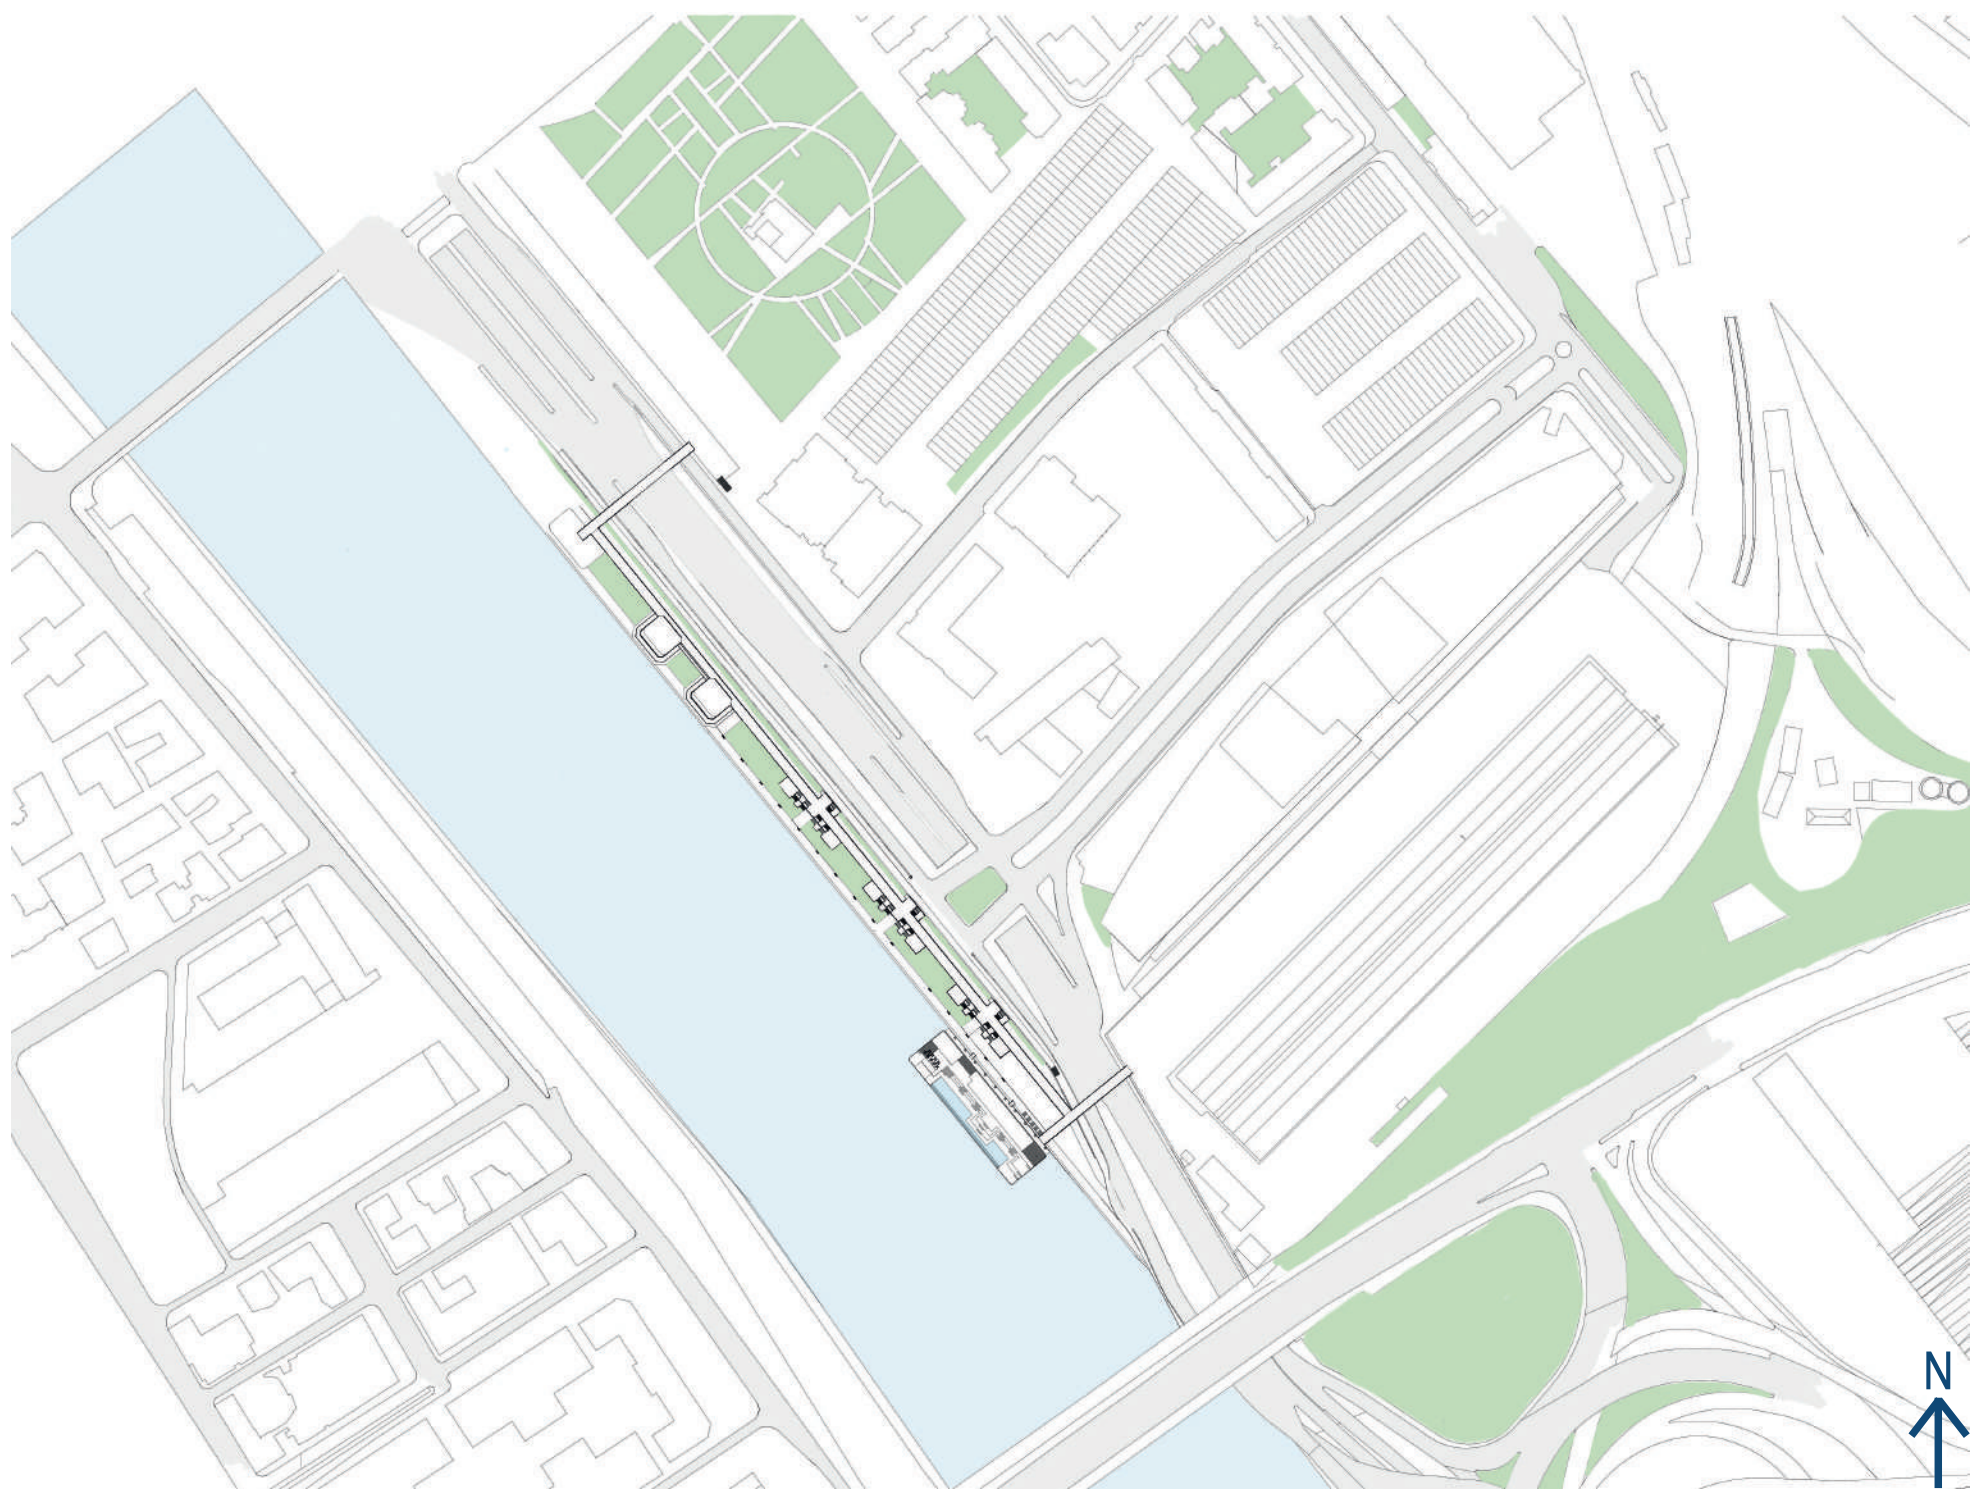

Plan masse
1:600

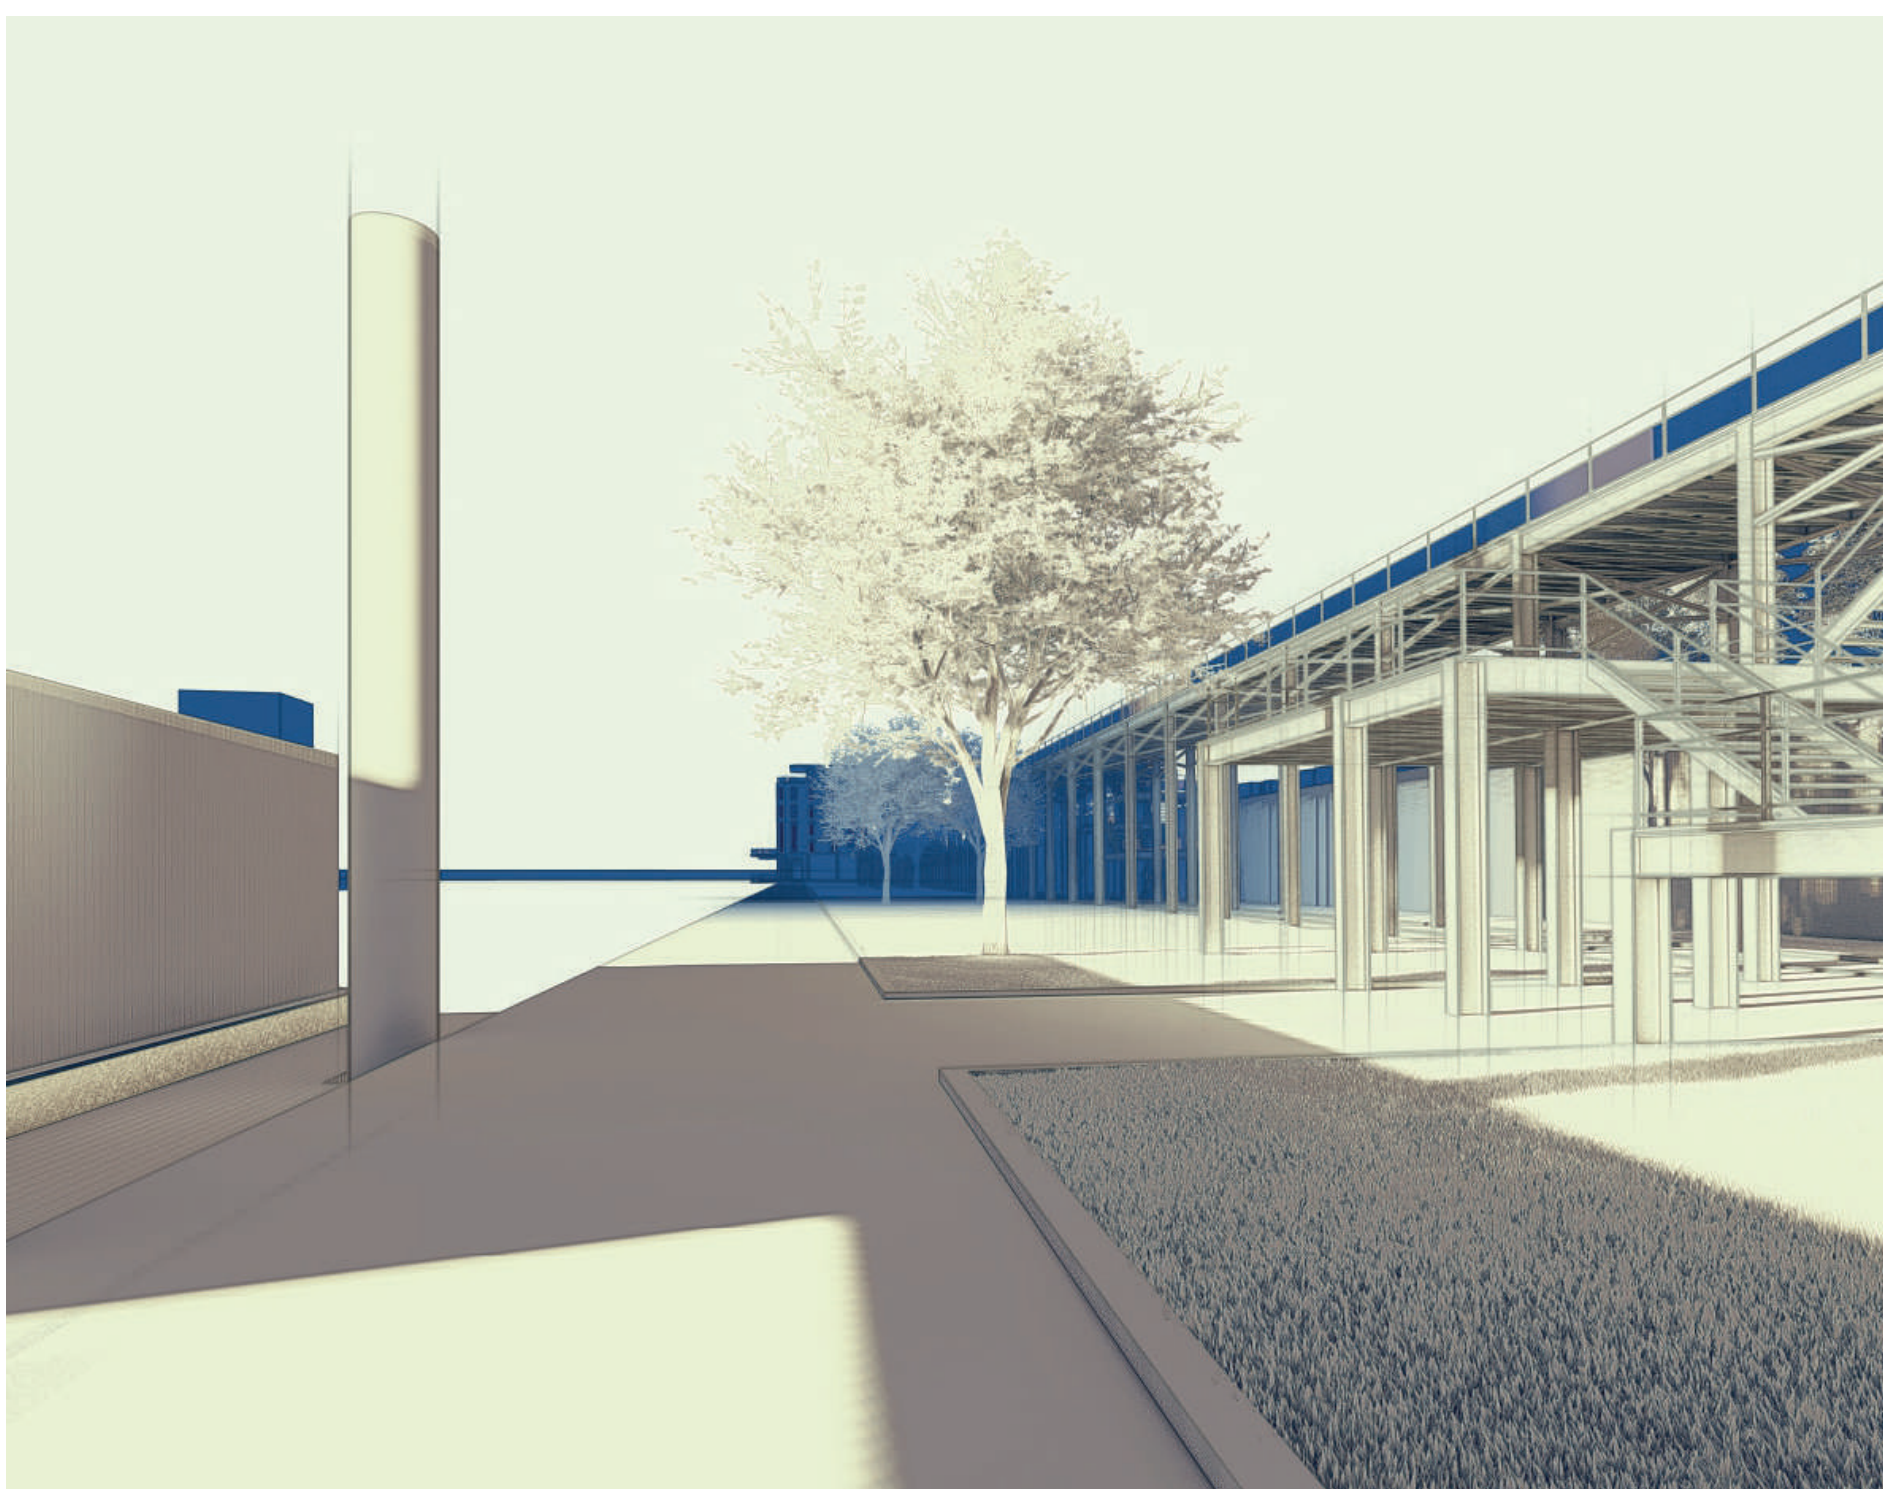


Perspective du quai

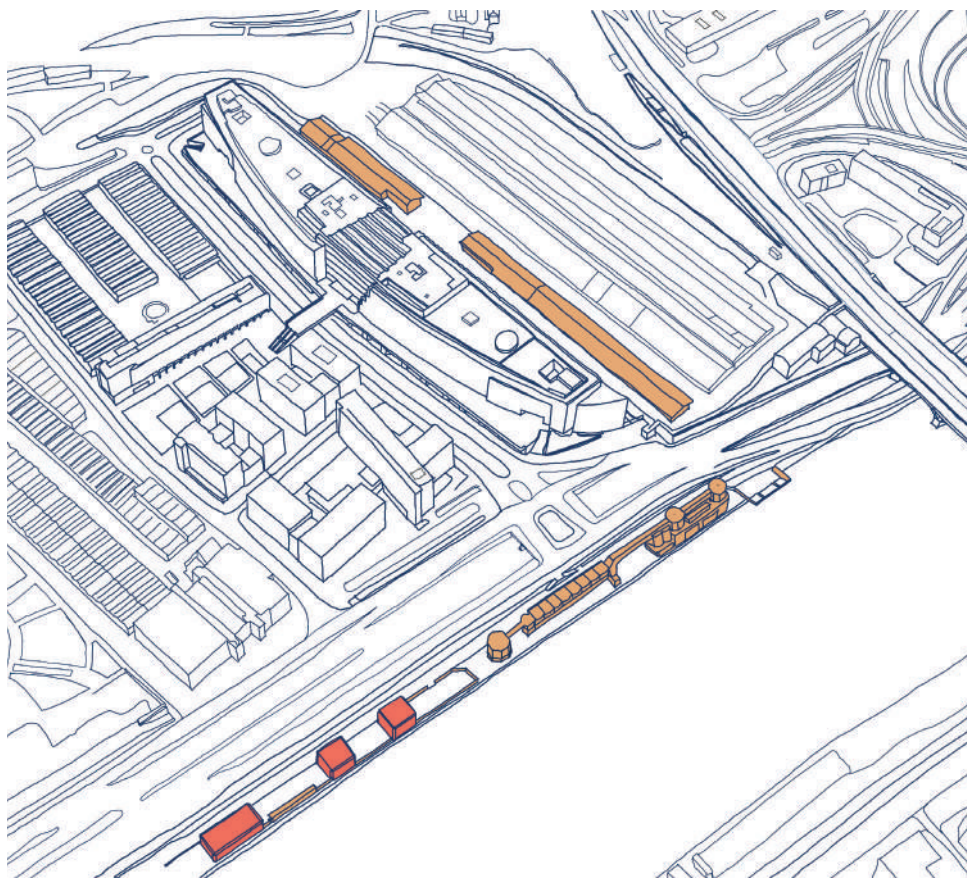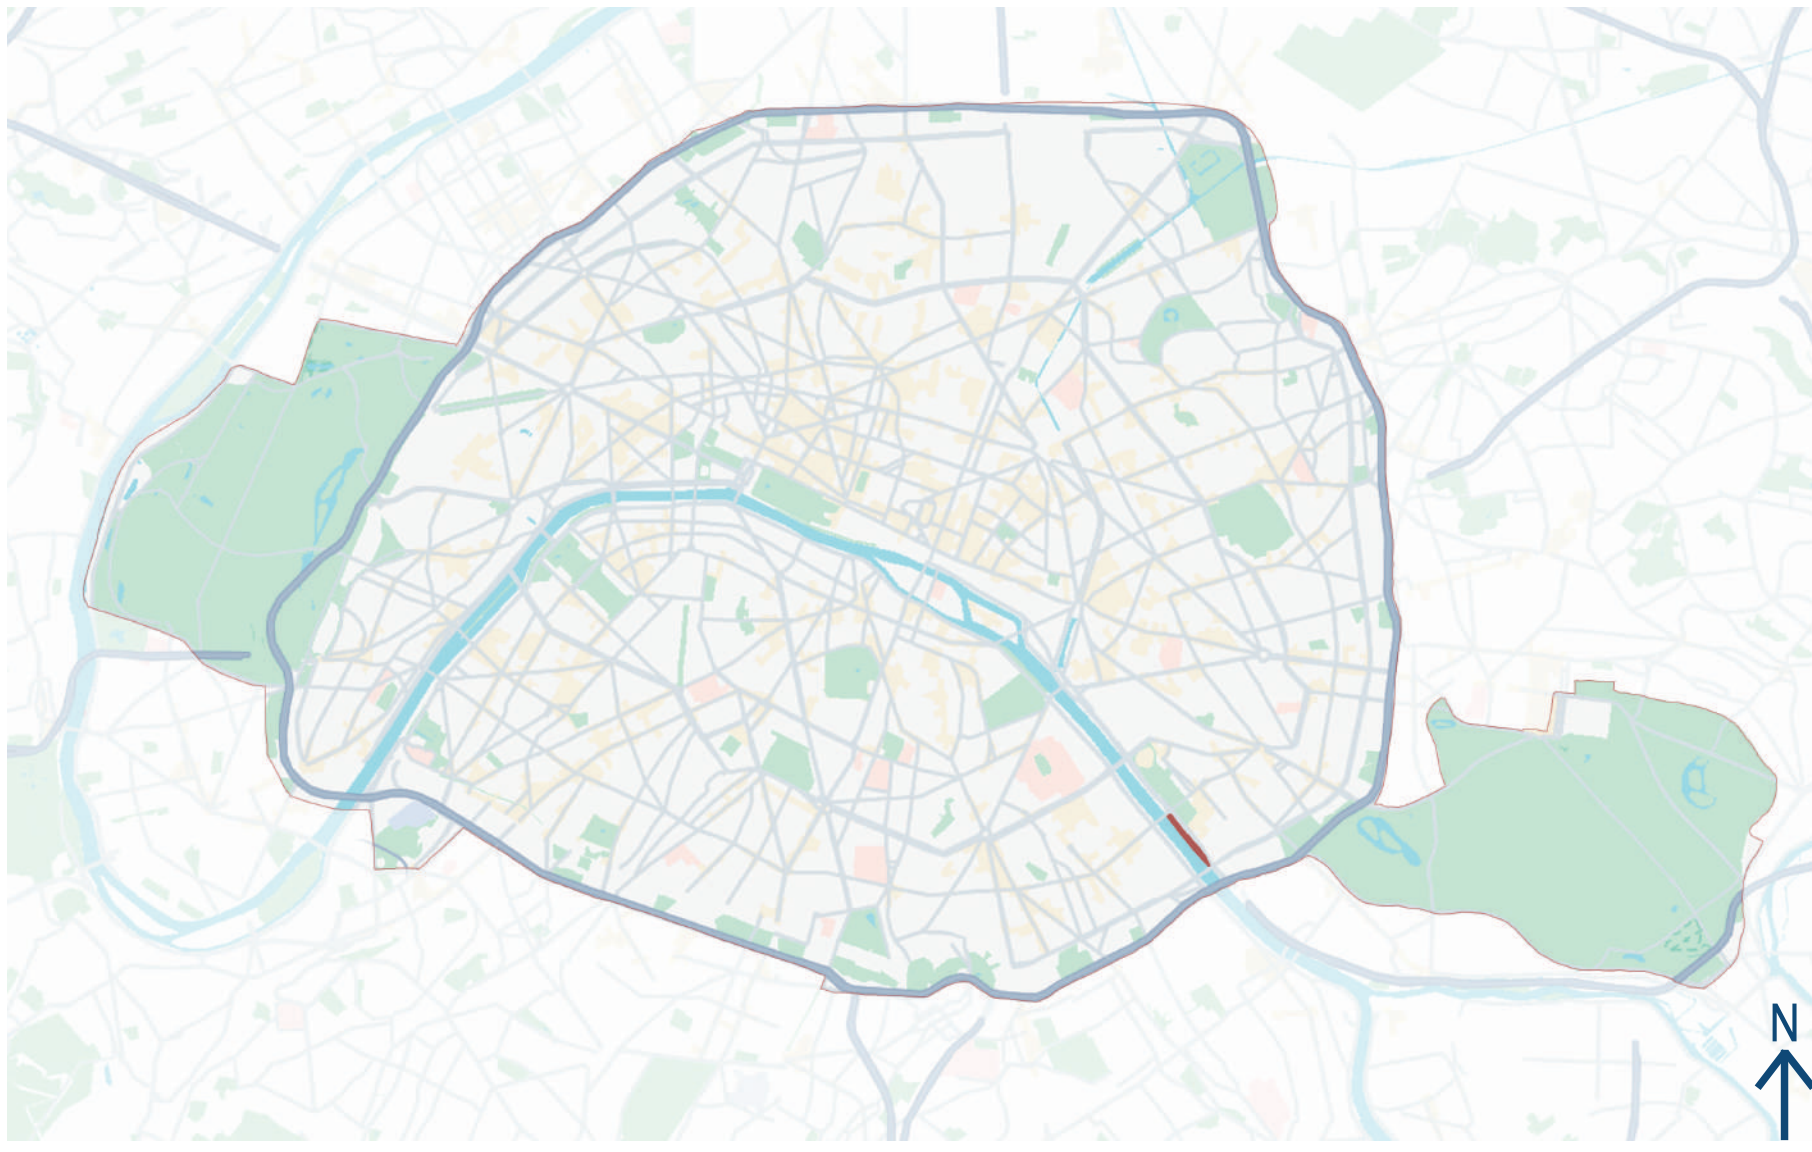


Axonométrie des batiments
déconstruits et réhabili-
tés

- Bâtiments déconstruits
- Bâtiments réhabilités

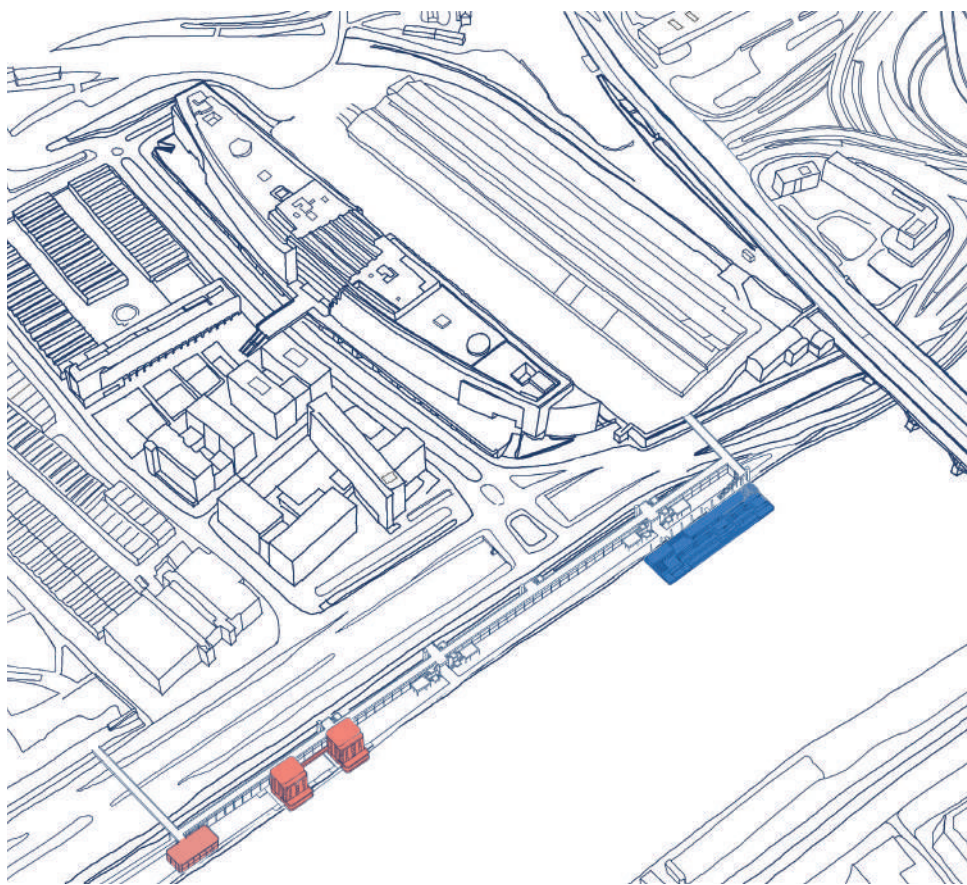


Axonométrie programmatique


- Péniche aquatique
- Auberge de jeunesse
- Station Bateau-bus

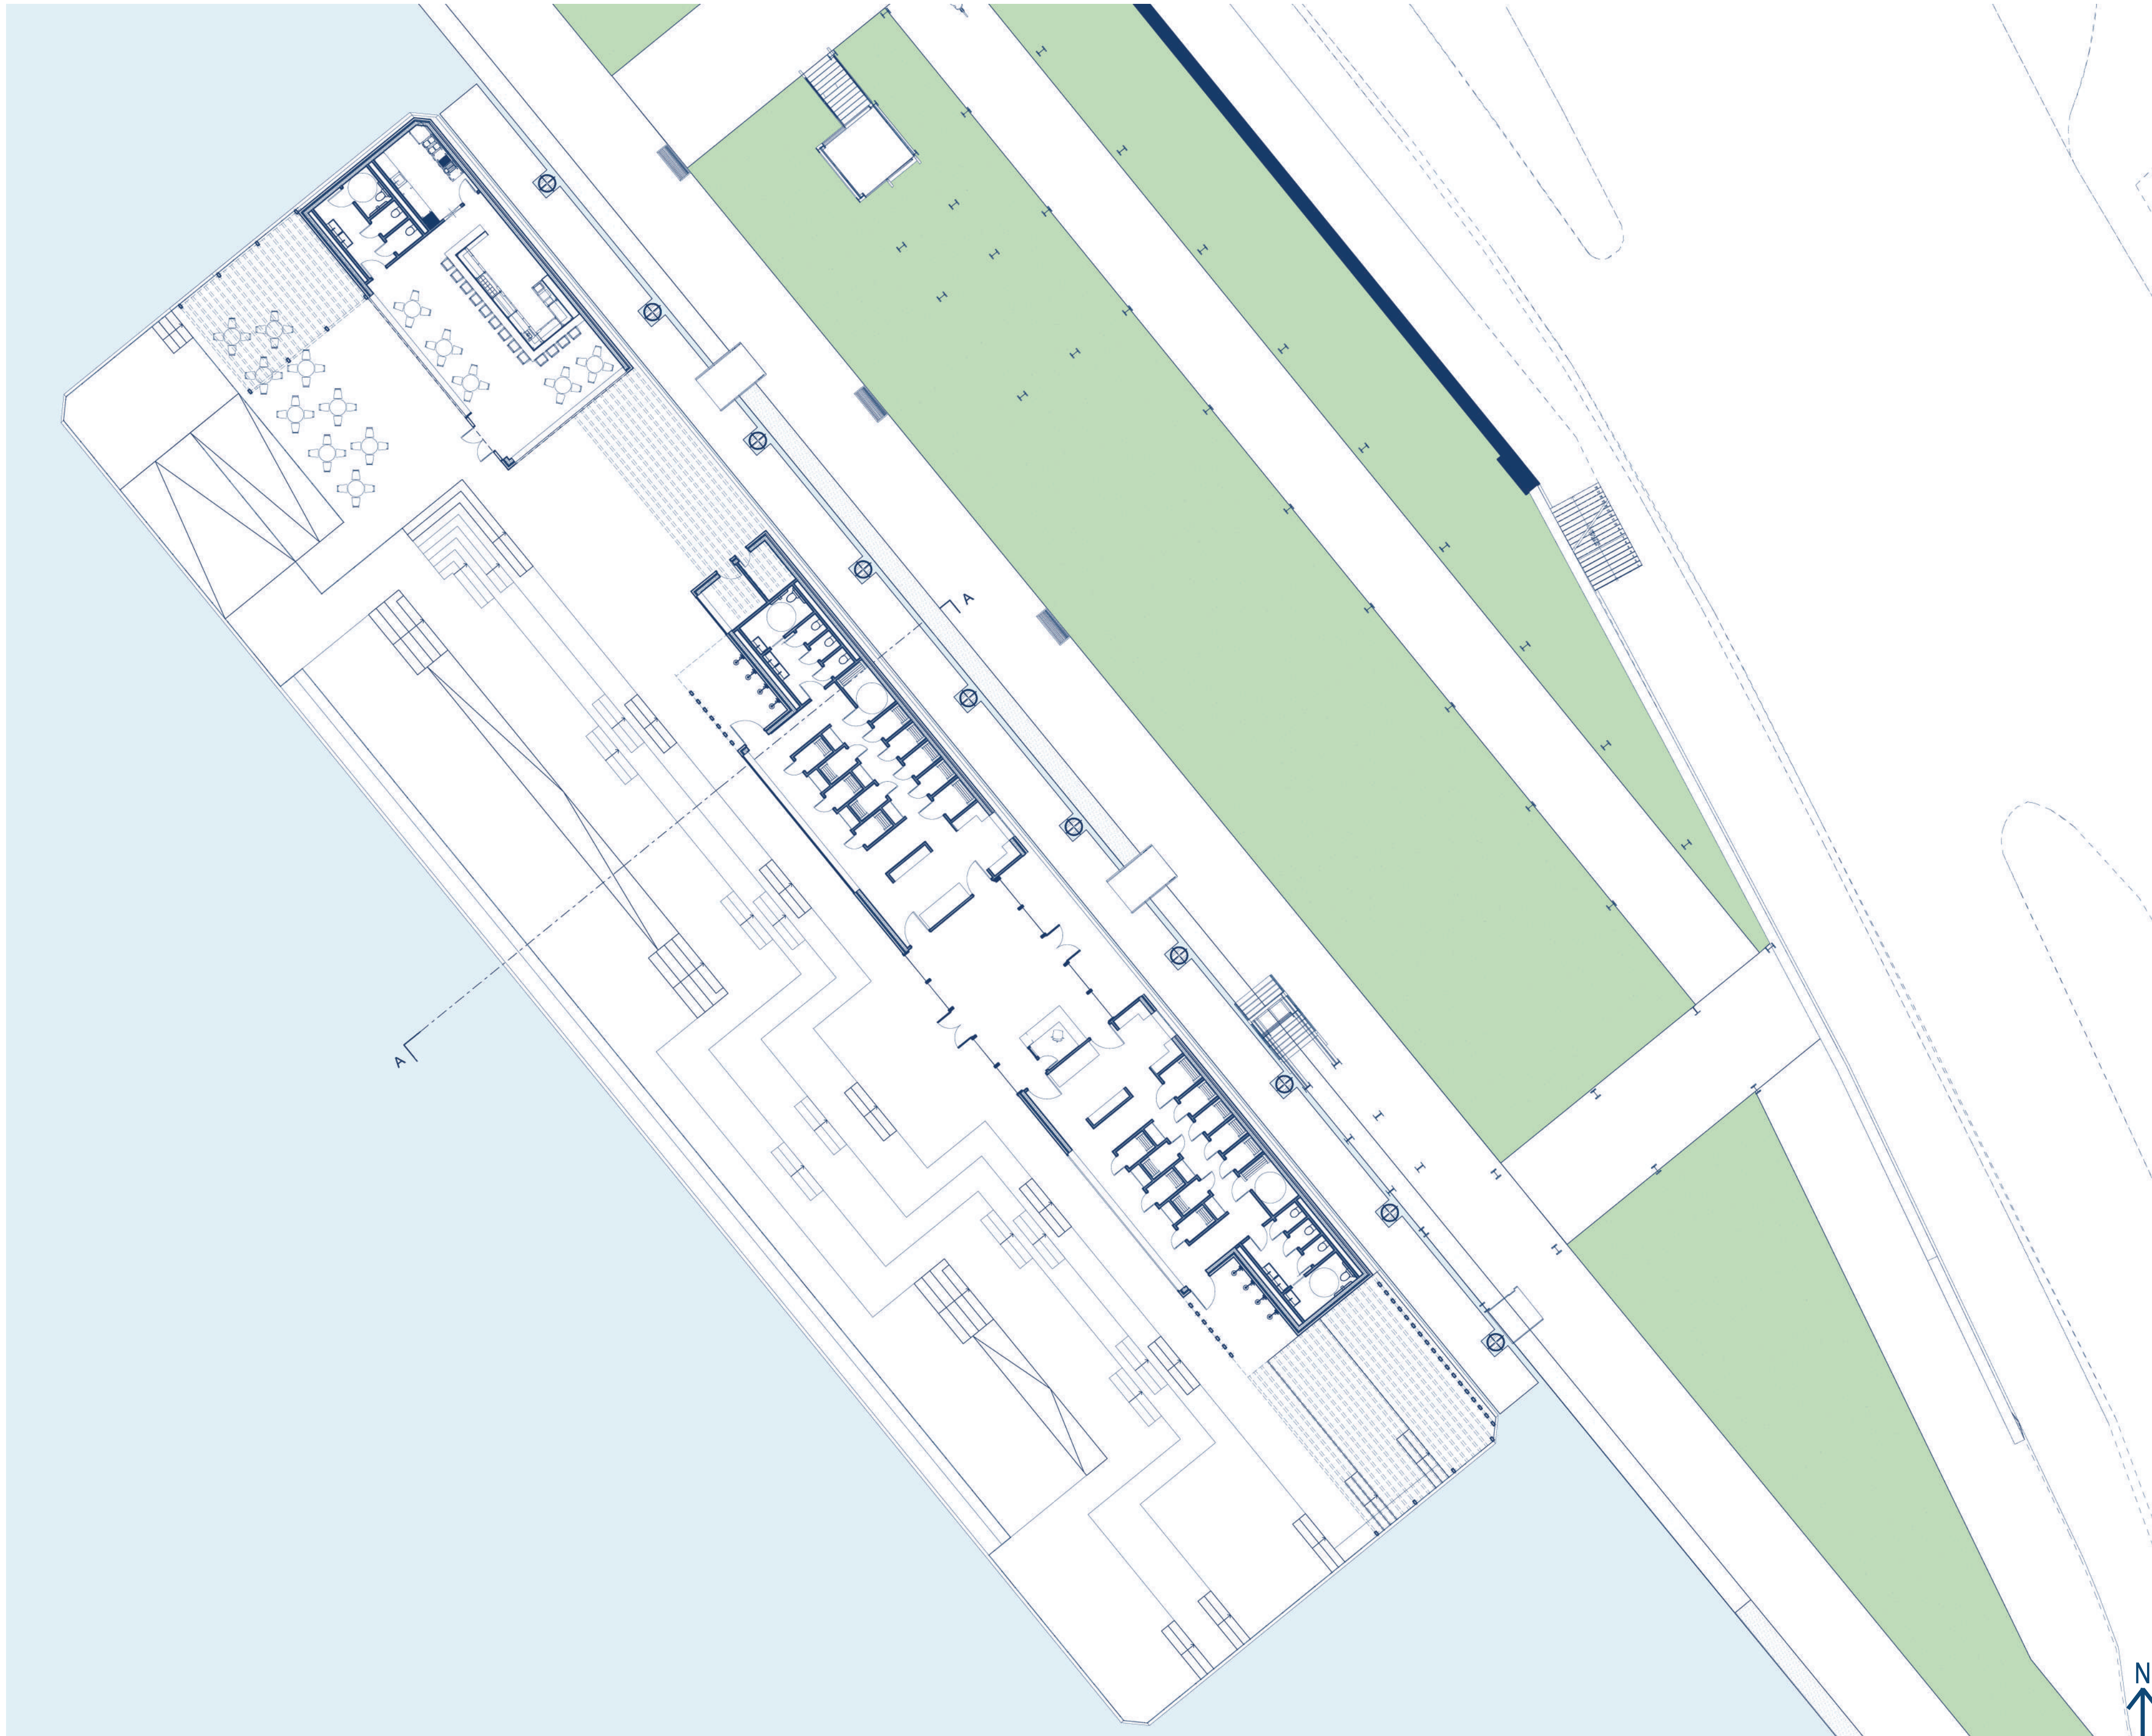

Plan de la péniche
1:2000

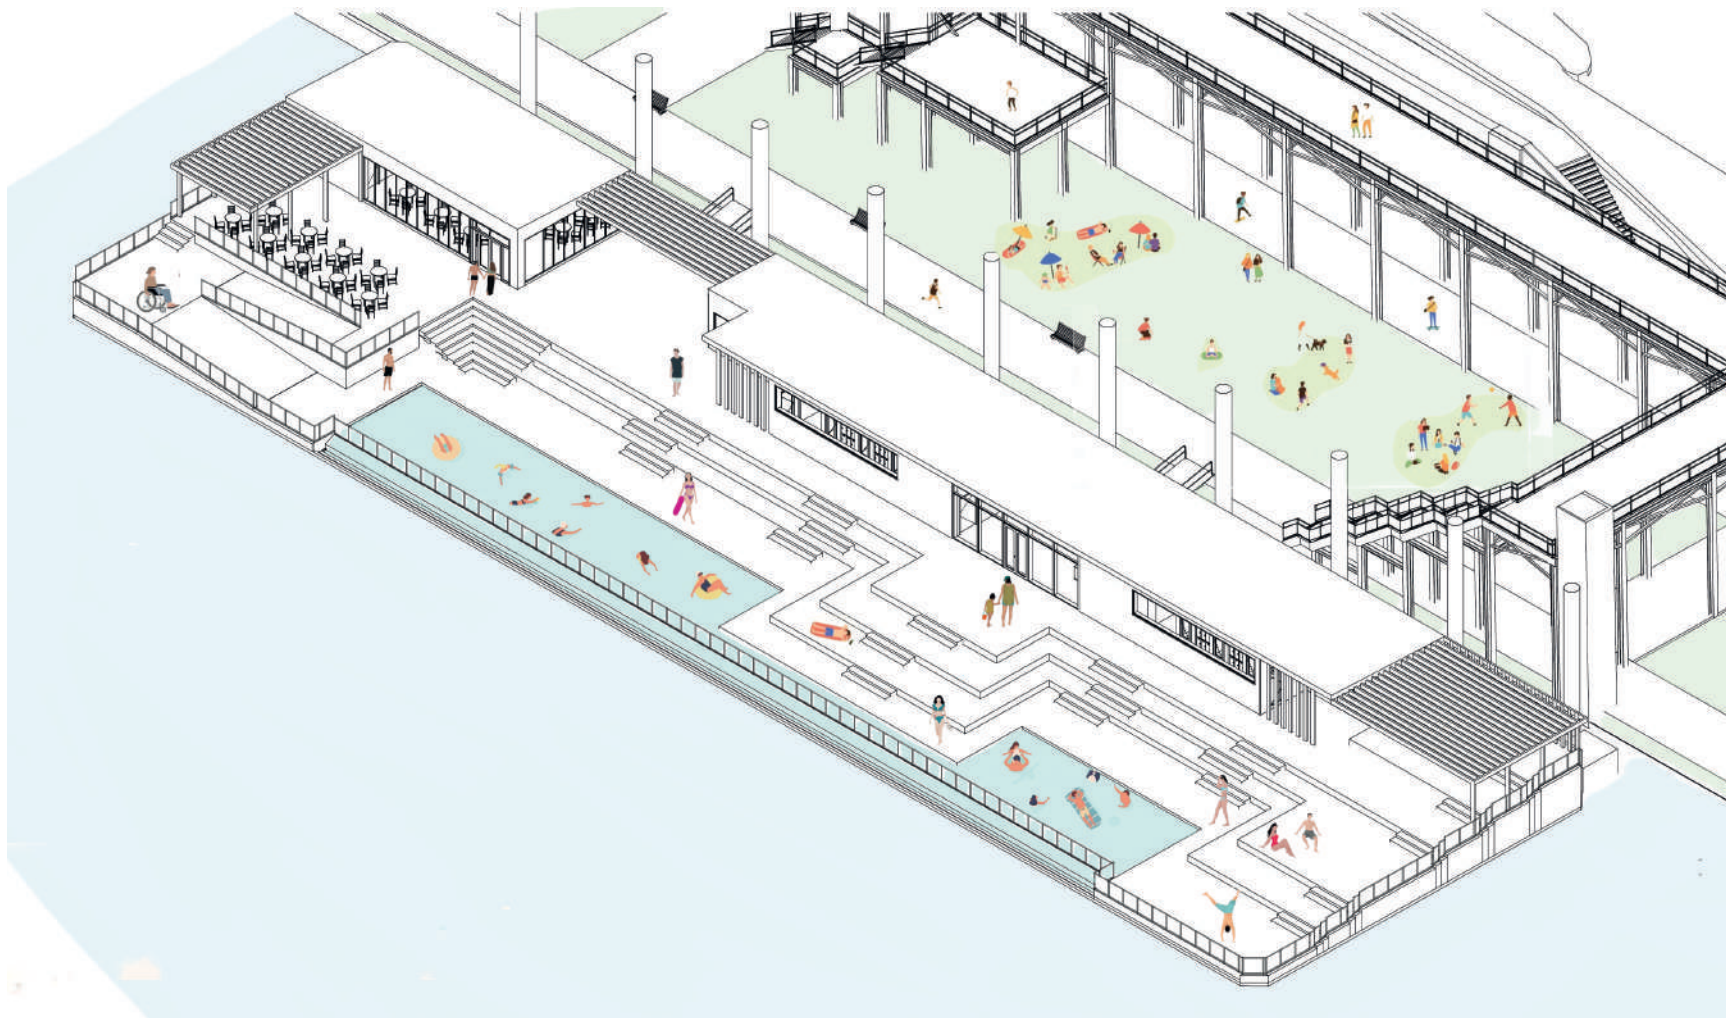


Axonométrie de la péniche en été

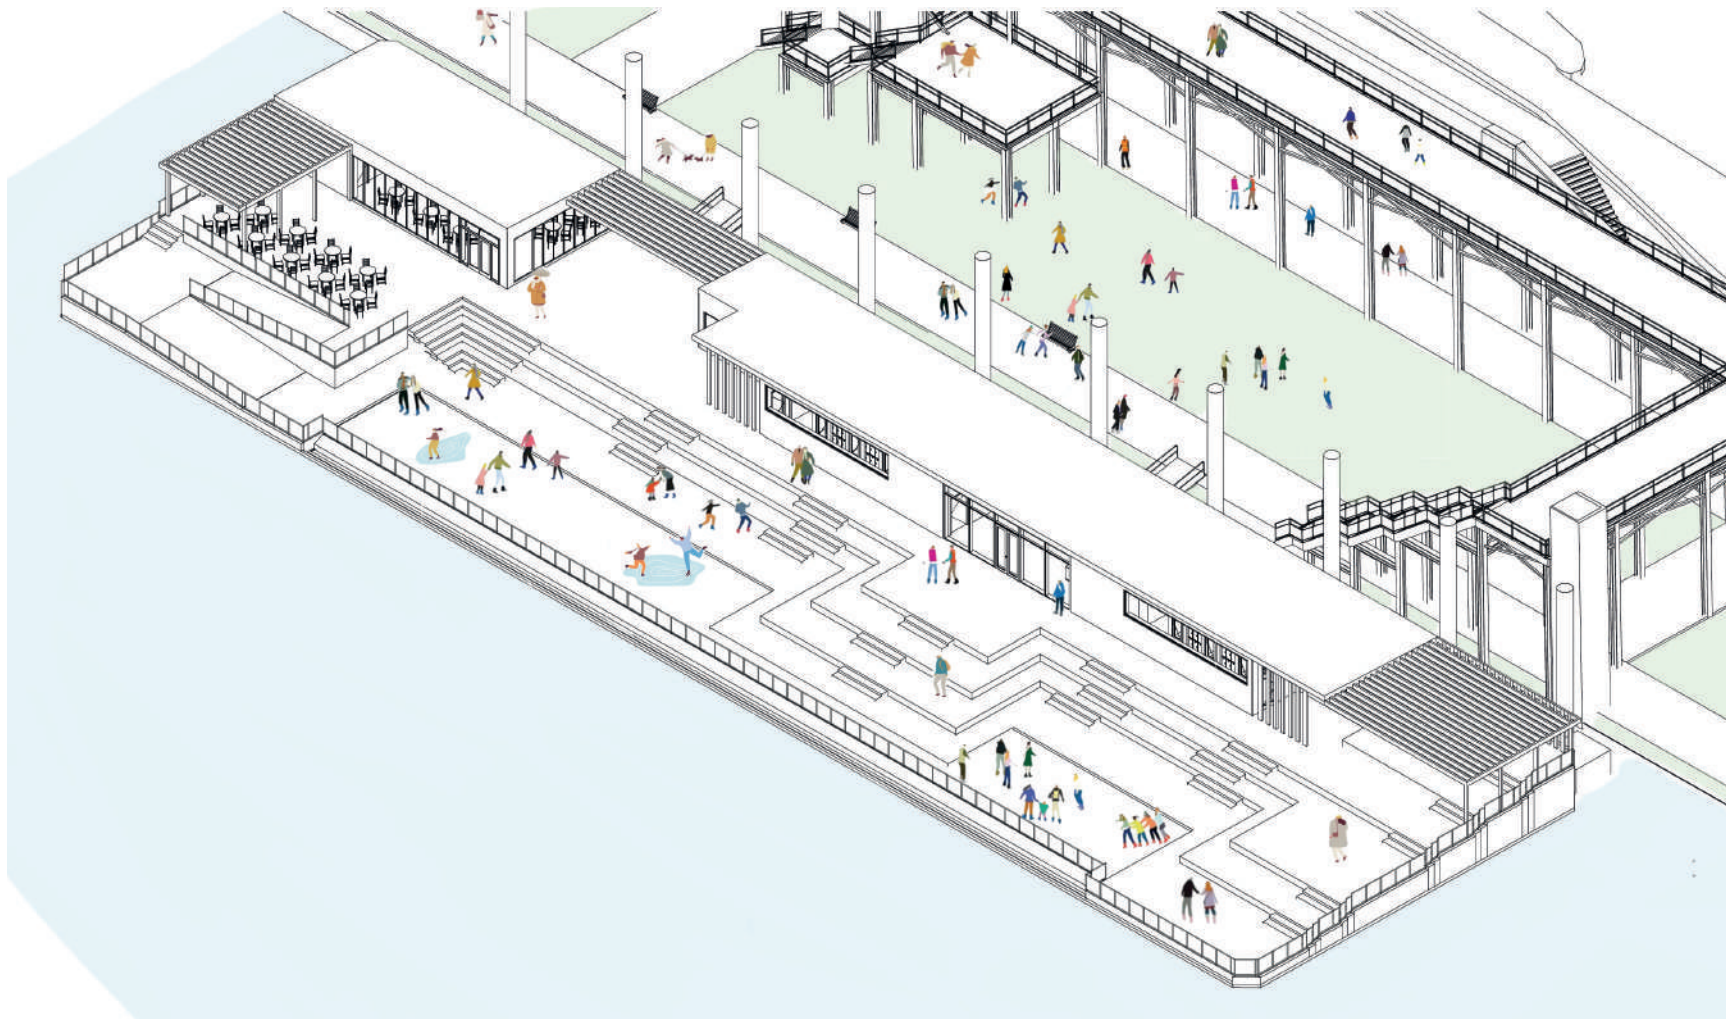

Axonométrie de la péniche en hiver



Perspective de la péniche

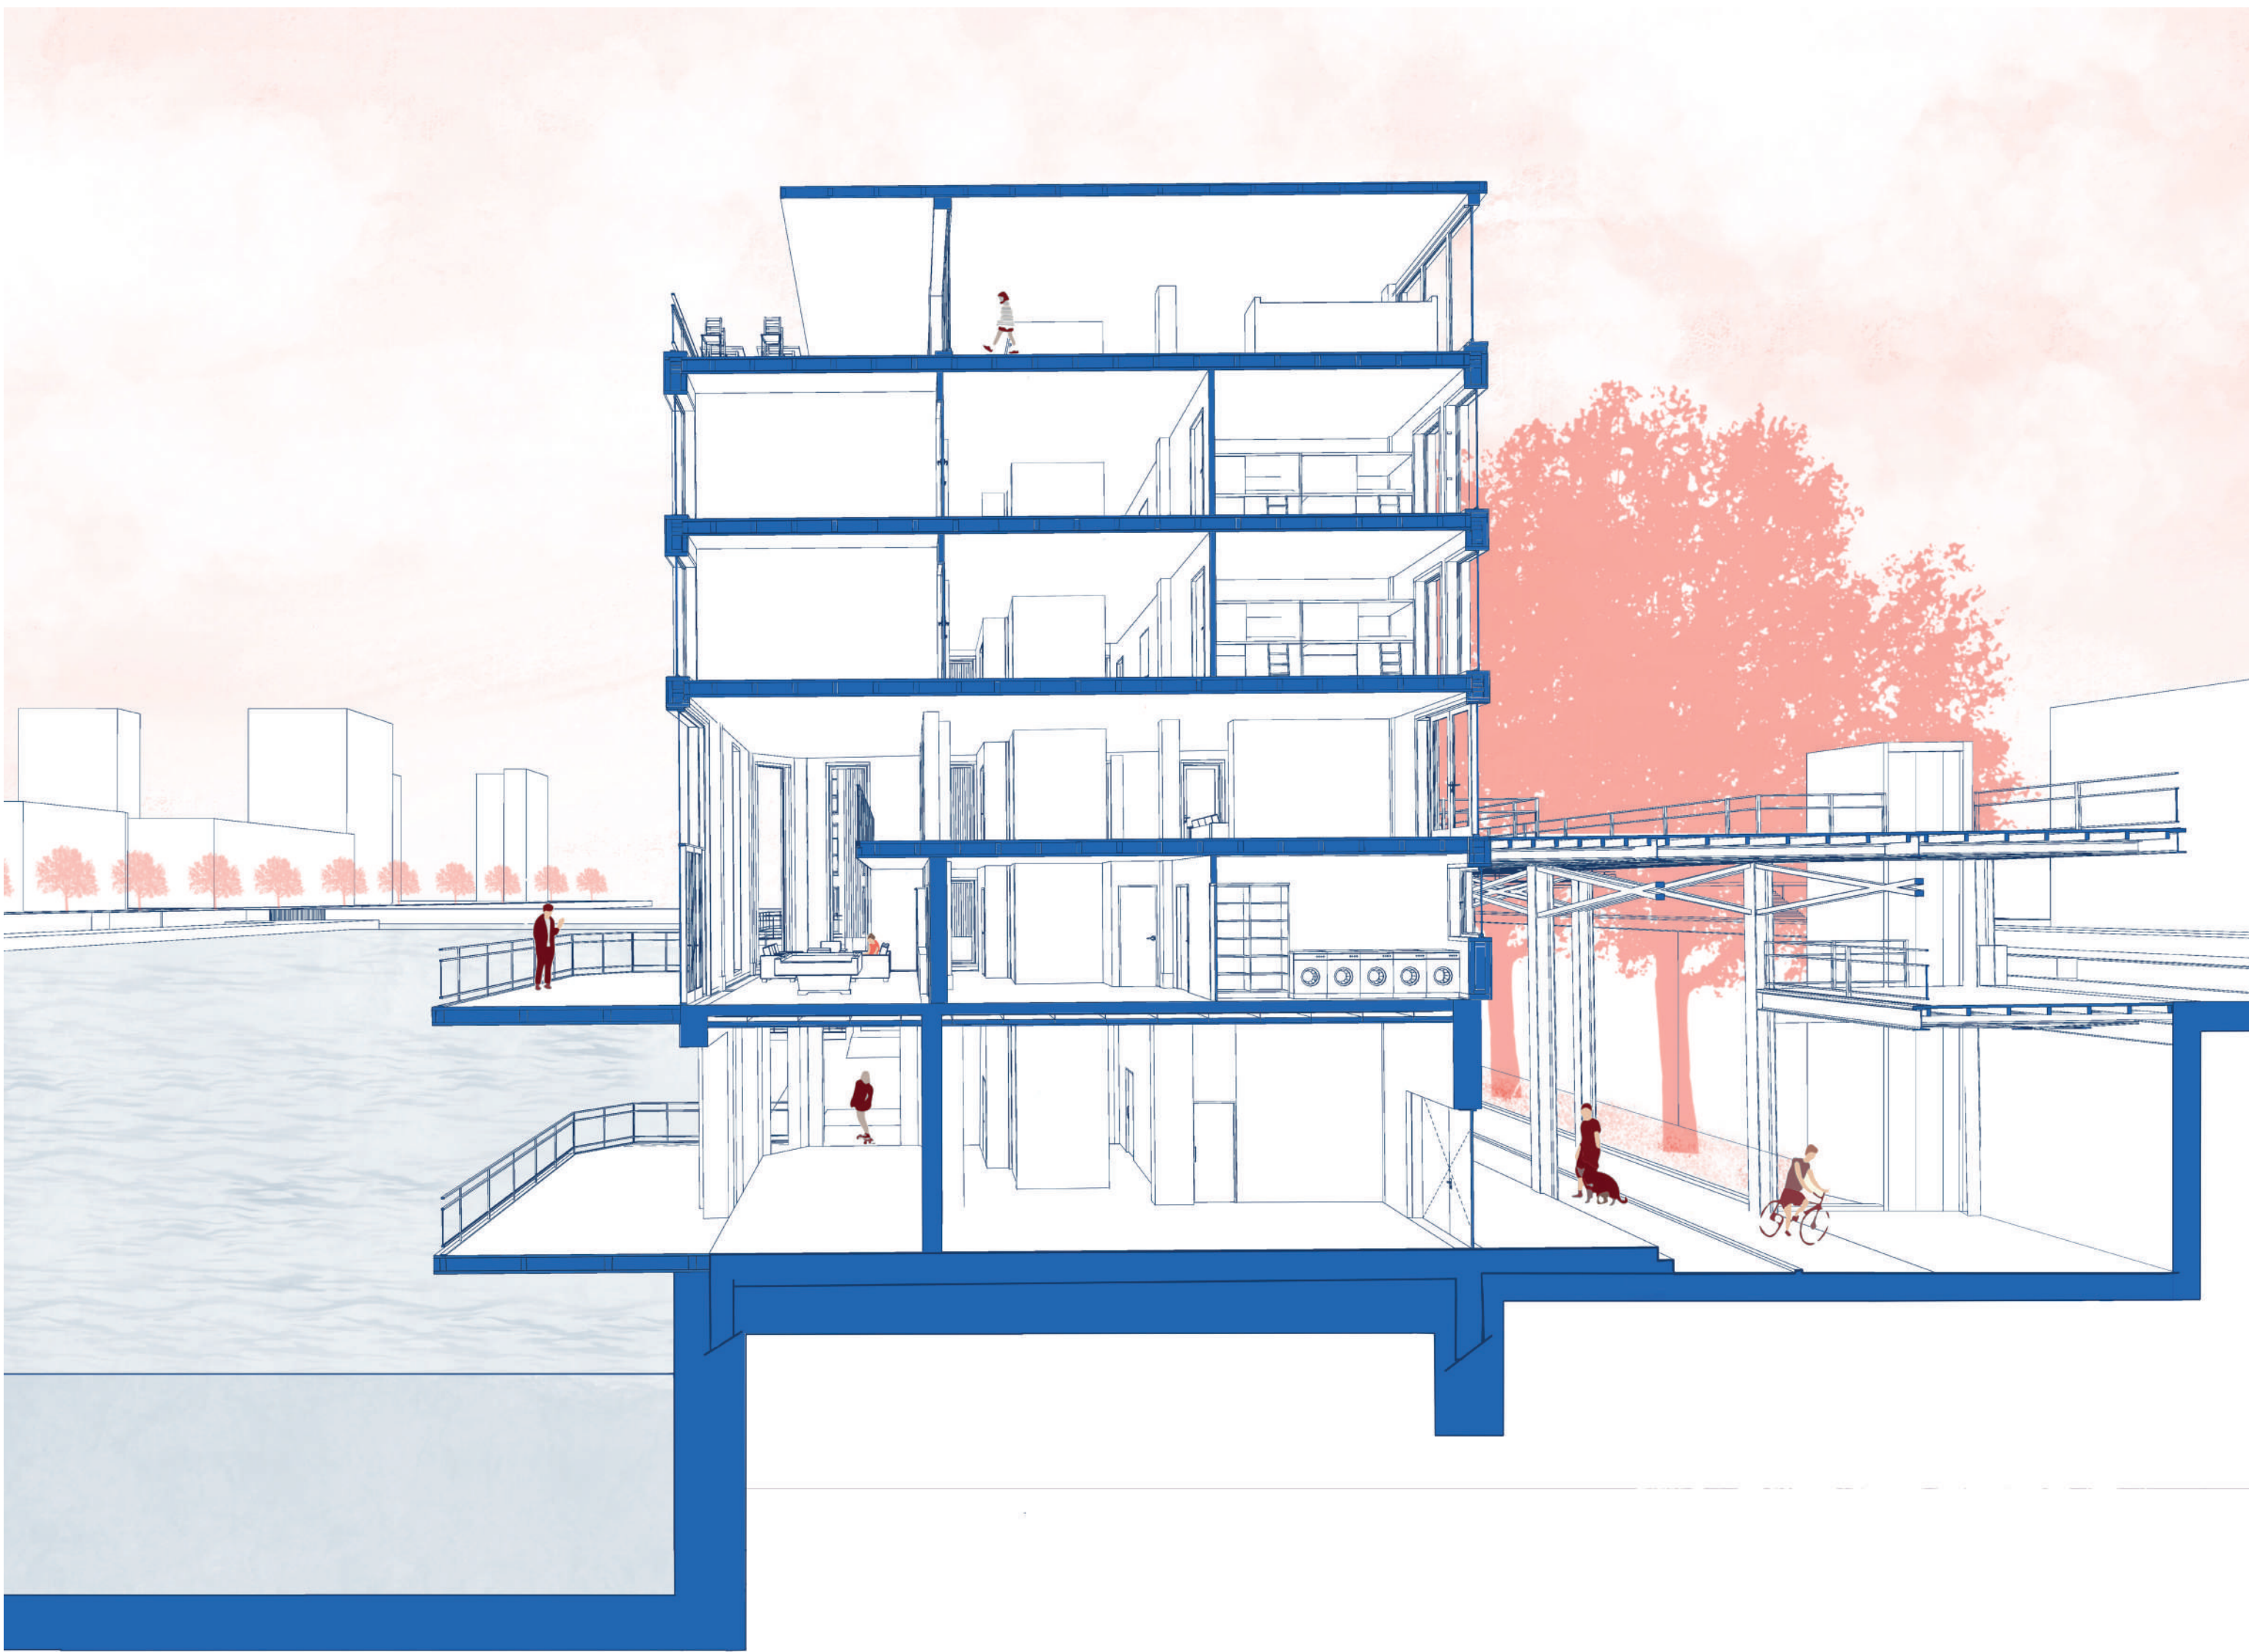

Coupe transversale de l'auberge de jeunesse
1:100



Perspective de l'allée de l'auberge de jeunesse



Perspective de la salle commune