


Du bidonville à la ville : El Parque de la Costura

Baptiste ABEL - ENSA PVS 2025 - DE 8 : Situations - Pauline Detavernier

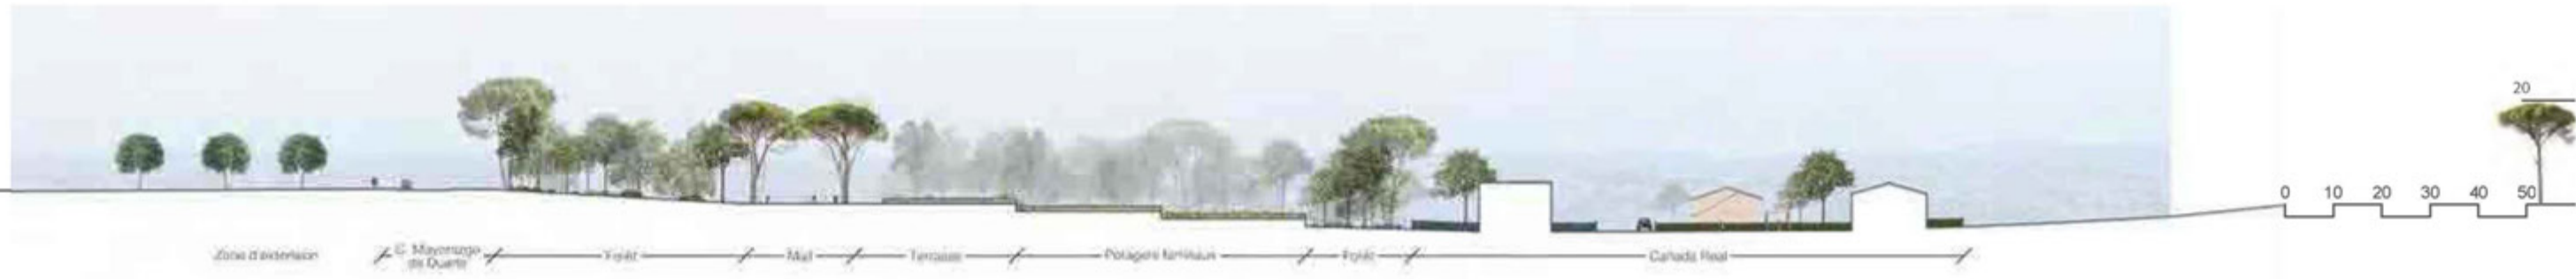

Coupe dans les potagers familiaux - 1 : 500




Coupe dans la Plaza de la Madre - 1 : 500



Perspective de la Plaza de la Madre




Coupe territoriale - 1 : 5000

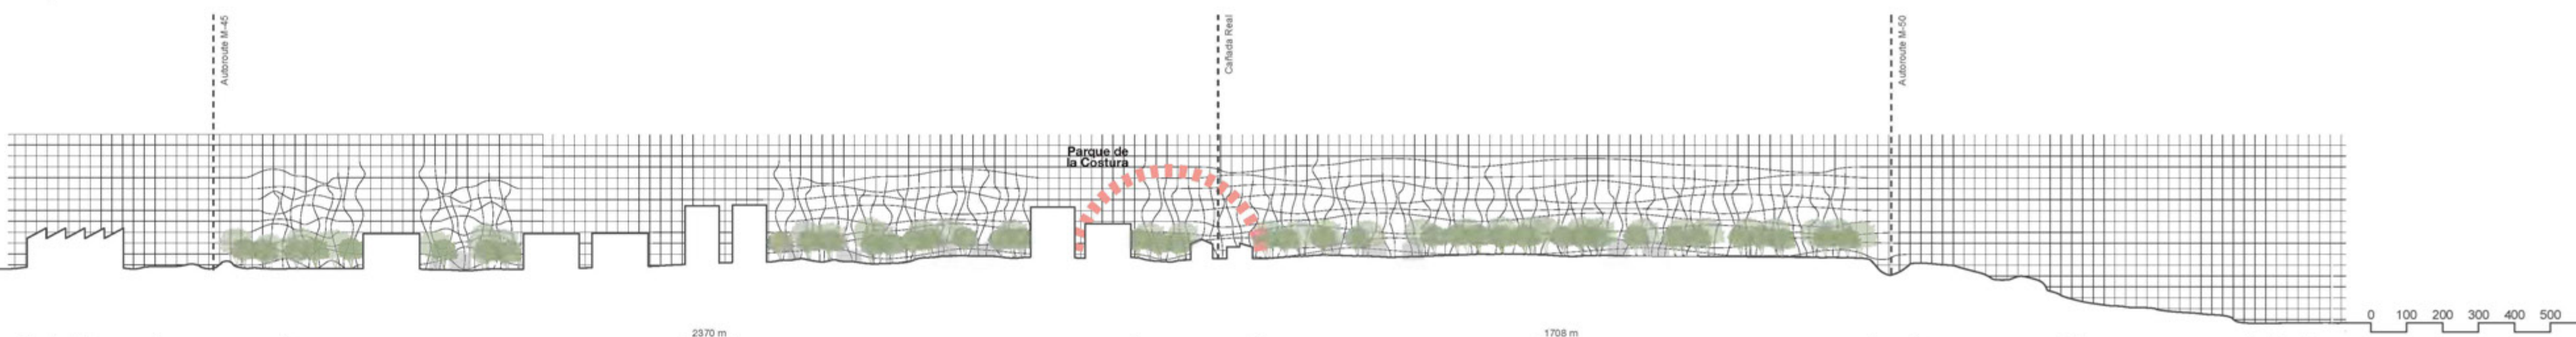

Coupe dans la Plaza Federico García Lorca - 1 : 500



Coupe dans le Mail - 1 : 100

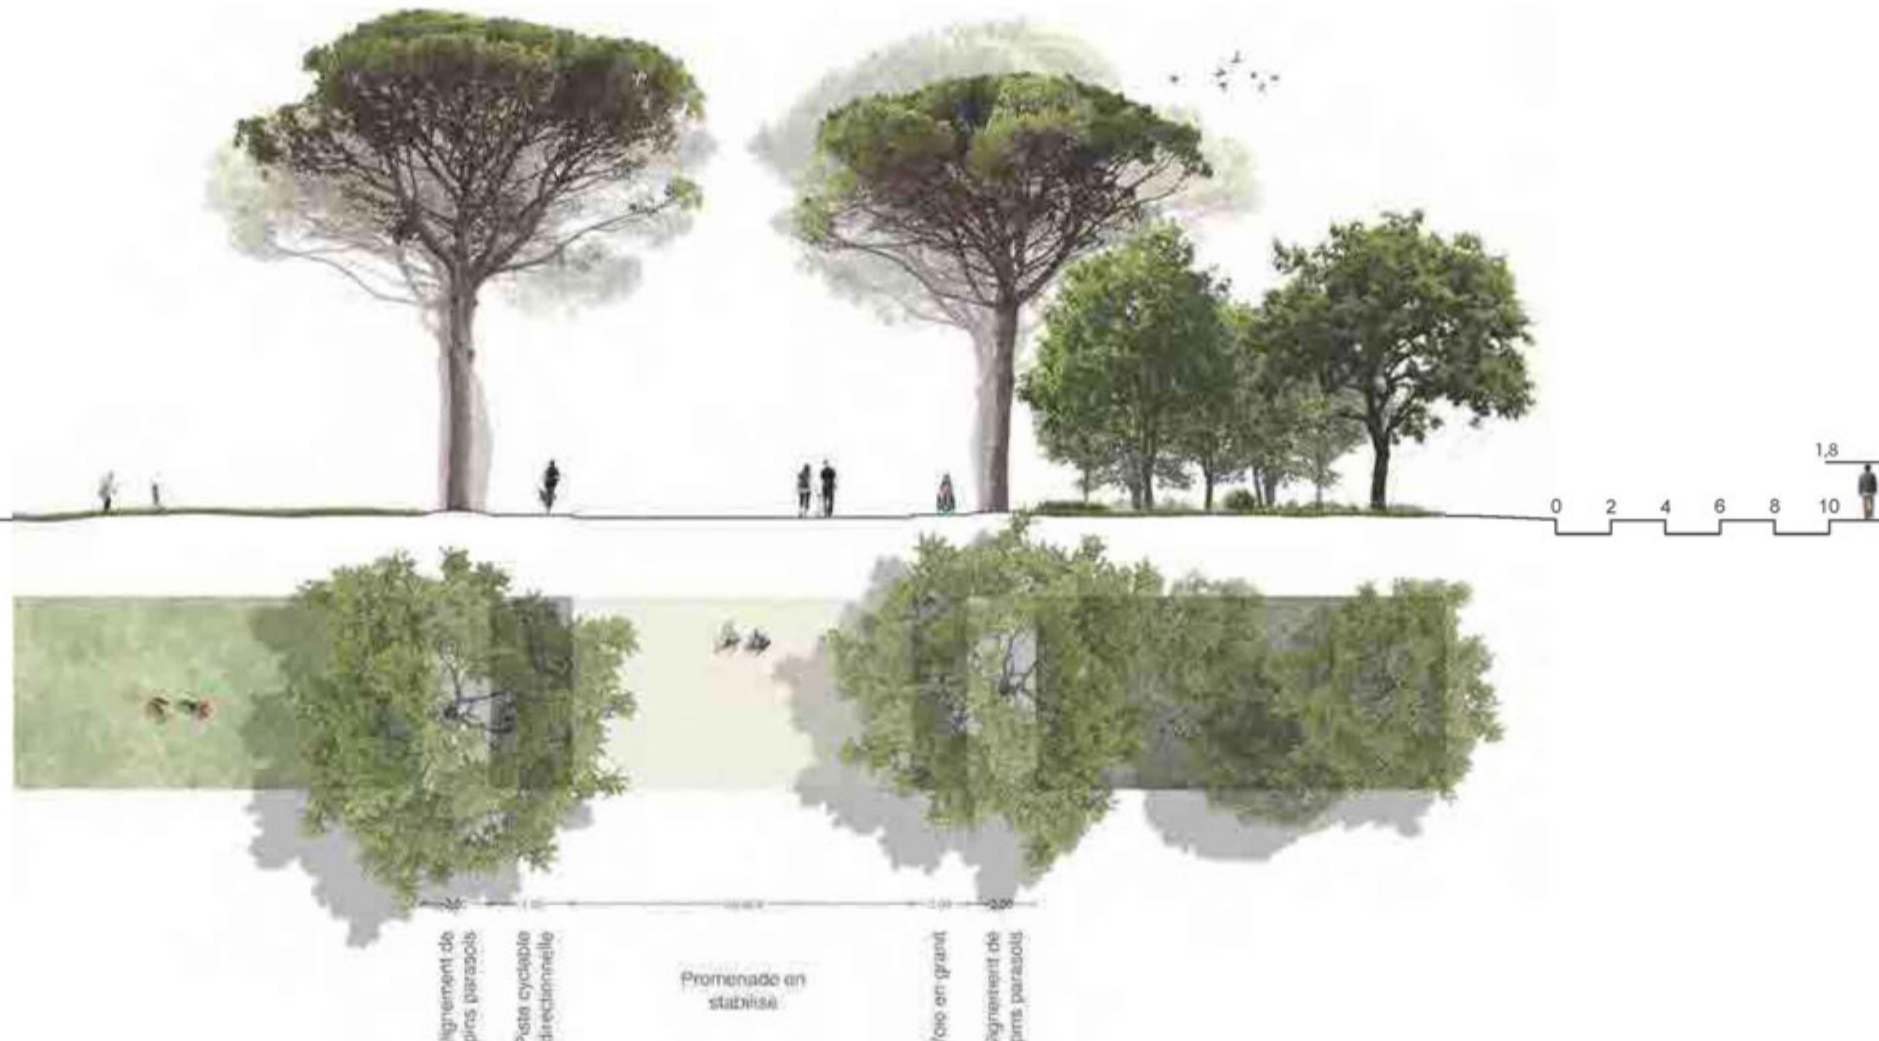

Perspective de la Plaza de la Vereda



Coupe dans la Plaza de la Vereda - 1 : 500



Coupe dans la piscine naturelle - 1 : 500



Plan Masse - 1 : 1000

